

**СХЕМА РАСПОЛОЖЕНИЯ ЗЕМЕЛЬНОГО УЧАСТКА НА КАДАСТРОВЫЙ ПЛАН ТЕРРИТОРИИ КАДАСТРОВЫЙ ПЛАН ТЕРРИТОРИИ (выписка из государственного кадастра недвижимости)**

**1** КАДАСТРОВЫЙ КВАРТАЛ № 25:13:020404 (выписка из государственного кадастра недвижимости № 25/00 - 13 - 3291 от 14.01.2013г.)

**2** Лист

**3**

- граница кадастрового квартала и его номер
- граница участка поставленного на ГКУ и его номер
- граница испрашиваемого земельного участка, категория земель: земли промышленности, ... и иного спец. назначения
- граница испрашиваемого земельного участка, категория земель: земли запаса
- граница испрашиваемого земельного участка, категория земель: земли сельскохозяйственного назначения

УТВЕРЖДАЮ:  
 Глава Партизанского муниципального района  
*Умаров Артур Александрович*  
 Администрация РМР К.К. Пурбасков  
 № 23 "24" 2013г.  
 N 376


Местоположение земельного участка:  
 Приморский край, Партизанский район,  
 примерно в 200 м восточнее с.Хмыловка

Разрешенное использование:  
 для строительства железнодорожного  
 пути от четной горловины ст.Находка-  
 Восточная до четной горловины районного  
 железнодорожного парка № 2

Общая площадь участка: 135 886 кв. м.,  
 в т.ч. по категории земель:  
 земли промышленности, ... и иного спец. назначения 26 630 кв. м.,  
 земли запаса 83 836 кв. м.,  
 земли сельскохозяйственного назначения 25 420 кв. м.

**4** Масштаб 1 : 20 000

**СХЕМА РАСПОЛОЖЕНИЯ ЗЕМЕЛЬНОГО УЧАСТКА НА КАДАСТРОВОМ ПЛАНЕ ТЕРРИТОРИИ КАДАСТРОВЫЙ ПЛАН ТЕРРИТОРИИ (выписка из государственного земельного кадастра)**

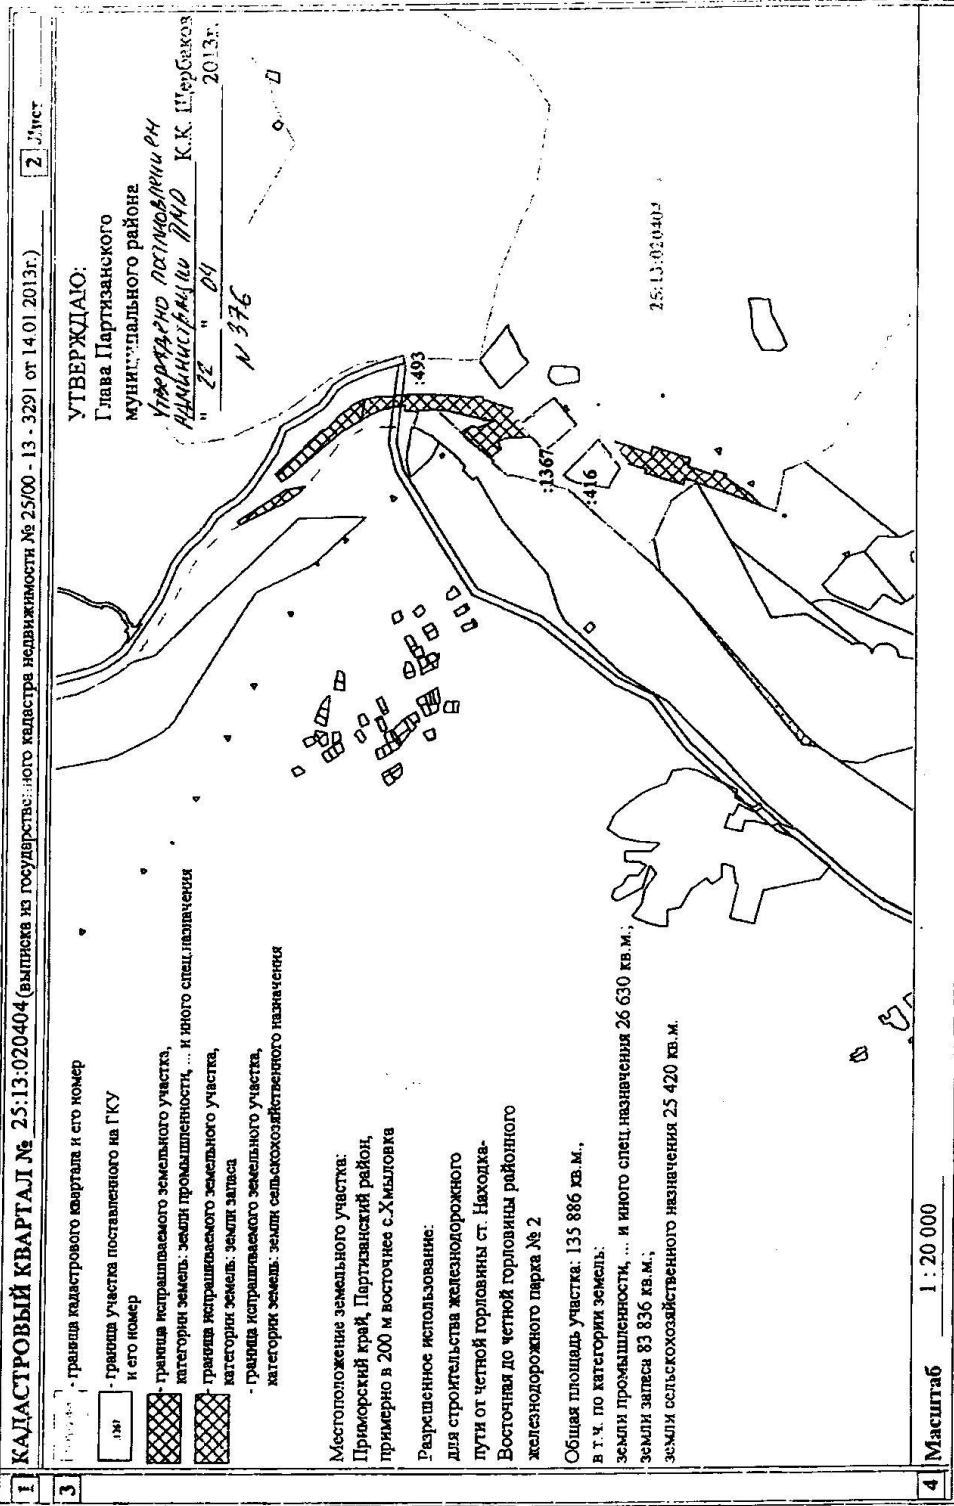

**СХЕМА РАСПОЛОЖЕНИЯ ЗЕМЕЛЬНОГО УЧАСТКА НА КАДАСТРОВOM ПЛАНЕ ТЕРРИТОРИИ**

**КАДАСТРОВЫЙ ПЛАН ТЕРРИТОРИИ** (выписка из государственного земельного кадастра)

**1** КАДАСТРОВЫЙ КВАРТАЛ № 25:13:020404 (выписка из государственного кадастра недвижимости № 25/00 - 13 - 3291 от 14.01.2013г.)

**2** Лист

**СОГЛАСОВАНО:**

Начальник управления по распоряжению муниципальной собственностью администрации Партизанского муниципального района

" 14 " 03 2013г.  
И.А. Вильчун

Начальник отдела охраны окружающей среды администрации Партизанского муниципального района

" 14 " 03 2013г.  
А.И. Зинченко

Начальник отдела архитектуры и градостроительства администрации Партизанского муниципального района

" 14 " 03 2013г.  
В.Н. Холодков

Начальник отдела сельского хозяйства администрации Партизанского муниципального района

" " " 2013г.  
А.П. Шпилевский

**4** Масштаб 1 : 20 000

**СХЕМА РАСПОЛОЖЕНИЯ ЗЕМЕЛЬНОГО УЧАСТКА НА КАДАСТРОВЫМ ПЛАНЕ ТЕРРИТОРИИ**

**КАДАСТРОВЫЙ ПЛАН ТЕРРИТОРИИ** (выписка из государственного земельного кадастра)

**1** КАДАСТРОВЫЙ КВАРТАЛ № 25:13:020404 (выписка из государственного кадастра недвижимости № 25/00 - 13 - 3291 от 14.01.2013г.)

**2** Лист

**СОГЛАСОВАНО:**

Начальник управления по распоряжению муниципальной собственностью администрации Партизанского муниципального района

И.И. Виноградов  
Управление по распоряжению муниципальной собственностью Партизанского района

Начальник отдела охраны окружающей среды администрации Партизанского муниципального района

А.И. Зинченко  
2013г.

Начальник отдела архитектуры и градостроительства администрации Партизанского муниципального района

В.Н. Холодков  
2013г.

Начальник отдела сельского хозяйства администрации Партизанского муниципального района

А.П. Шпилевский  
2013г.

**4** Масштаб 1 : 20 000