



МИНИСТЕРСТВО ТРАНСПОРТА РОССИЙСКОЙ ФЕДЕРАЦИИ

ФЕДЕРАЛЬНОЕ АГЕНТСТВО ЖЕЛЕЗНОДОРОЖНОГО ТРАНСПОРТА
(РОСЖЕЛДОР)

РАСПОРЯЖЕНИЕ

05 декабря 2021

Москва

№ СИ-588-р

Об установлении публичного сервитута в интересах Дирекции по комплексной реконструкции железных дорог и строительству объектов железнодорожного транспорта – филиала открытого акционерного общества «Российские железные дороги»

В соответствии с Земельным кодексом Российской Федерации, статьей 4 Федерального закона от 31.07.2020 № 254-ФЗ «Об особенностях регулирования отдельных отношений в целях модернизации и расширения магистральной инфраструктуры и о внесении изменений в отдельные законодательные акты Российской Федерации», пунктом 5.3.18 (3) Положения о Федеральном агентстве железнодорожного транспорта, утвержденного постановлением Правительства Российской Федерации от 30.07.2004 № 397, и на основании ходатайства Дирекции по комплексной реконструкции железных дорог и строительству объектов железнодорожного транспорта – филиала открытого акционерного общества «Российские железные дороги» (далее – Дирекция), поступившего с письмом Дирекции от 05.10.2021 № ИСХ-11452/ДКРС и письмом от 28.10.2021 № ИСХ-12733/ДКРС:

1. Установить публичный сервитут на срок 37 месяцев в интересах Дирекции (ОГРН 1037739877295, ИНН 7708503727) в отношении:

1) земельного участка с кадастровым номером 27:07:0050112:3512 площадью 31 кв.м, с адресным ориентиром: Хабаровский край, район Комсомольский, с. Селихино, ул. Железнодорожная дом 28;

2) земельного участка с кадастровым номером 27:07:0050112:3223 площадью 53 кв.м, с адресным ориентиром: Хабаровский край, район Комсомольский, с. Селихино, ул. Железнодорожная дом 27;

3) земельного участка с кадастровым номером 27:07:0050112:3225 площадью 117 кв.м, с адресным ориентиром: Хабаровский край, район Комсомольский, с. Селихино;

4) земель в границах кадастрового квартала 27:07:0050114 площадью 178 кв.м, с адресным ориентиром: Хабаровский край, район Комсомольский, село Большая Картель;

5) земель в границах кадастрового квартала 27:07:0050122 площадью 872 кв.м, с адресным ориентиром: Хабаровский край, район Комсомольский;

6) земель в границах кадастрового квартала 27:07:0050113 площадью 130 кв.м, с адресным ориентиром: Хабаровский край, район Комсомольский;

7) земель в границах кадастрового квартала 27:07:0050112 площадью 501 кв.м, с адресным ориентиром: Хабаровский край, район Комсомольский.

2. Срок, в течение которого использование земельного участка (его части) и (или) расположенного на нем объекта недвижимости в соответствии с их разрешенным использованием будет невозможно или существенно затруднено (при возникновении таких обстоятельств) не более 12 месяцев; для земельного участка с кадастровым номером 27:07:0050112:3223 не более 3 месяцев.

3. Утвердить границы публичного сервитута общей площадью 1882 кв. м согласно прилагаемому графическому описанию местоположения границ публичного сервитута и перечням координат характерных точек вышеуказанных границ, являющихся неотъемлемой частью настоящего распоряжения.

4. Публичный сервитут устанавливается в целях обеспечения строительства, реконструкции объектов инфраструктуры при реализации объекта: «Второй главный путь на перегоне Картель – Силихин Дальневосточной железной дороги» в рамках реализации проекта «Увеличение пропускной способности участка Тайшет – порты Дальнего Востока (Восточный полигон)» на основании документации по планировке территории (проекта планировки территории и проекта межевания территории), утвержденной распоряжением Федерального агентства железнодорожного транспорта от 30.04.2021 № АИ-132-р.

5. Порядок расчета и внесения платы за публичный сервитут в отношении земельного участка, находящегося в государственной или муниципальной собственности и не обремененного правами третьих лиц, устанавливается в соответствии со статьей 39.46 Земельного кодекса Российской Федерации.

6. Управлению финансов, инвестиций и капитального строительства Федерального агентства железнодорожного транспорта:


1) направить в соответствии с Федеральным законом от 13.07.2015 № 218-ФЗ «О государственной регистрации недвижимости» копию настоящего распоряжения в филиал ФГБУ «ФКП Росреестра» по Хабаровскому краю;

2) направить копию настоящего распоряжения в Дирекцию;


3) обеспечить размещение настоящего распоряжения на официальном сайте Федерального агентства железнодорожного транспорта в информационно-коммуникационной сети «Интернет».

Врио руководителя

А.О. Иванов

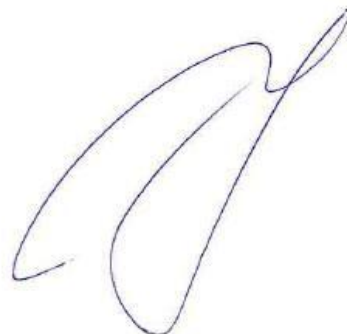



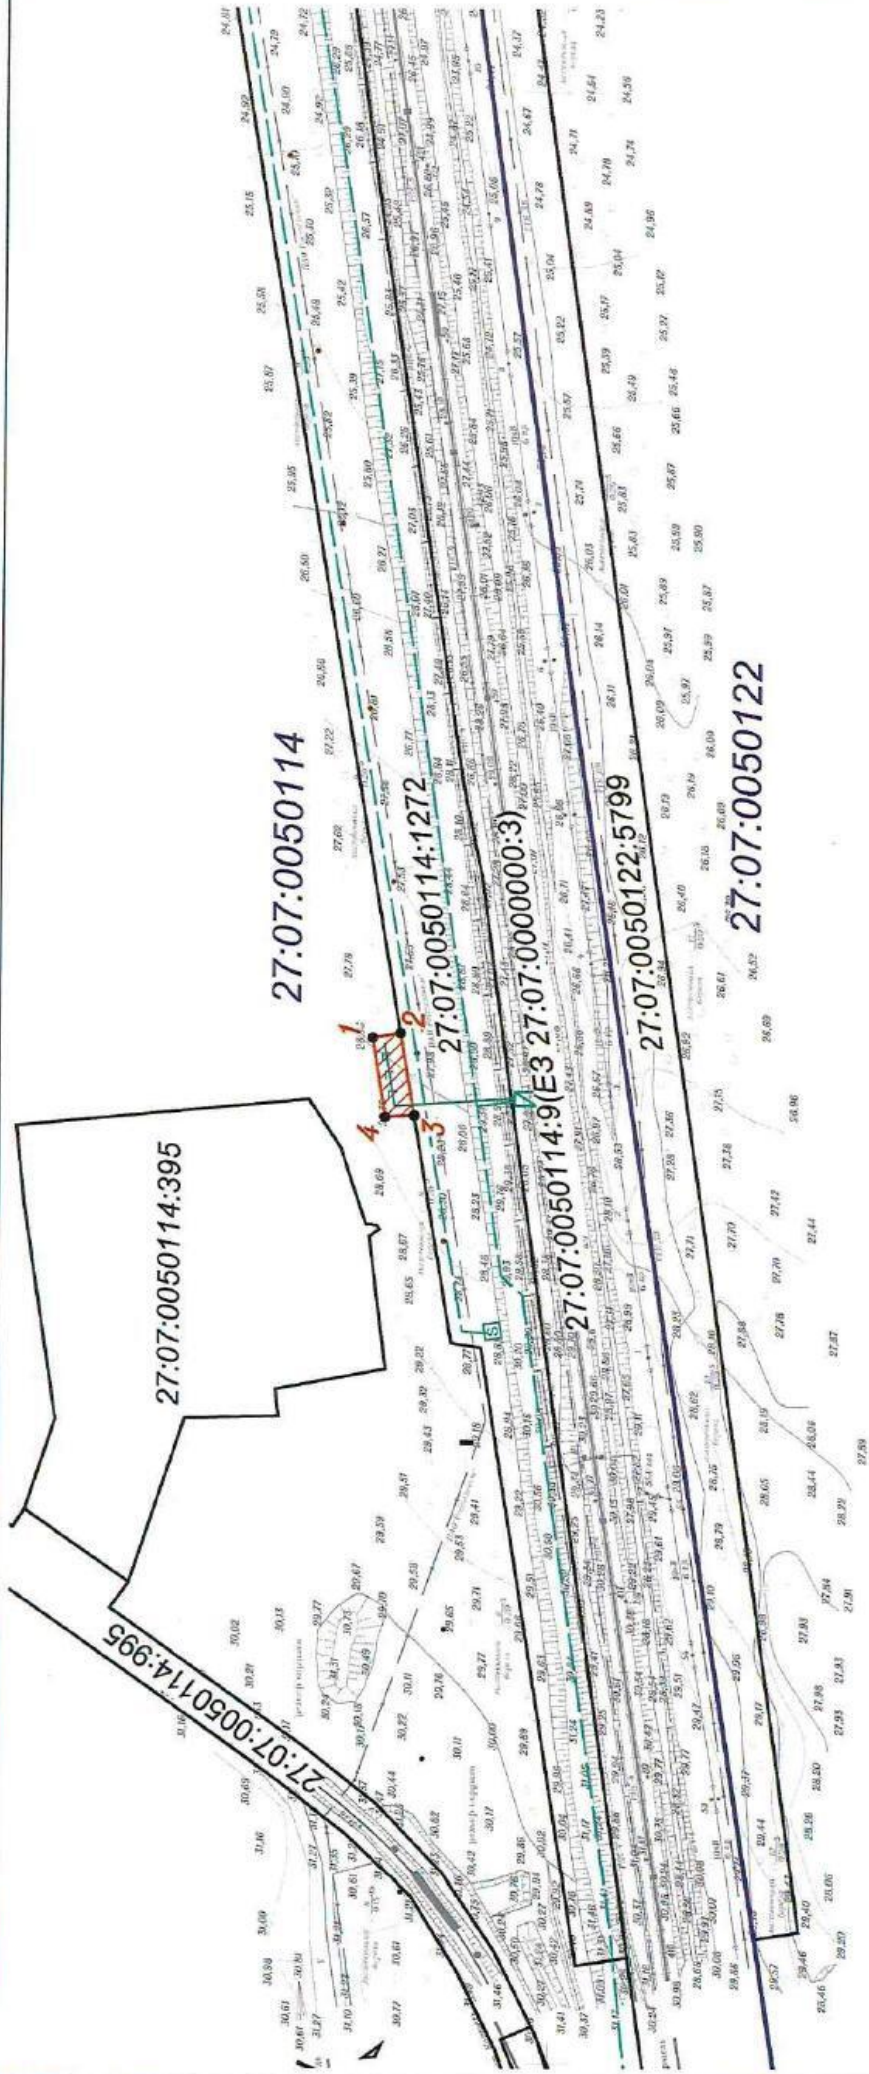





Графическое описание местоположения границ публичногo сервитута
 Схема расположения границ публичногo сервитута
 для обеспечения строительства объекта инфраструктуры,
 при реализации объекта: «Второй главный путь на перегоне Кармель – Селихин Дальневосточной железной дороги»,
 в рамках инвестиционного проекта: «Увеличение пропускной способности участка Гашиет – порты Дальнего Востока (Восточный полигон)»
 в кадастровом квартале 27:07:0050114, на землях государственной собственности на которые не разграничена
 расположенных: Хабаровский край, Комсомольский муниципальный район




Масштаб 1:2000

Используемые условные знаки и обозначения:

-  - проектные границы публичногo сервитута
-  - характерные точки границ публичногo сервитута
-  - граница земельного участка сведения о которой содержится в ЕГРН
-  - обозначение (номер) земельного участка учтенного в ЕГРН
-  - граница кадастрового квартала
-  - обозначение кадастрового квартала
-  - проекционный кабель связи в грунте
-  - проекционный контур заземления сооружения связи





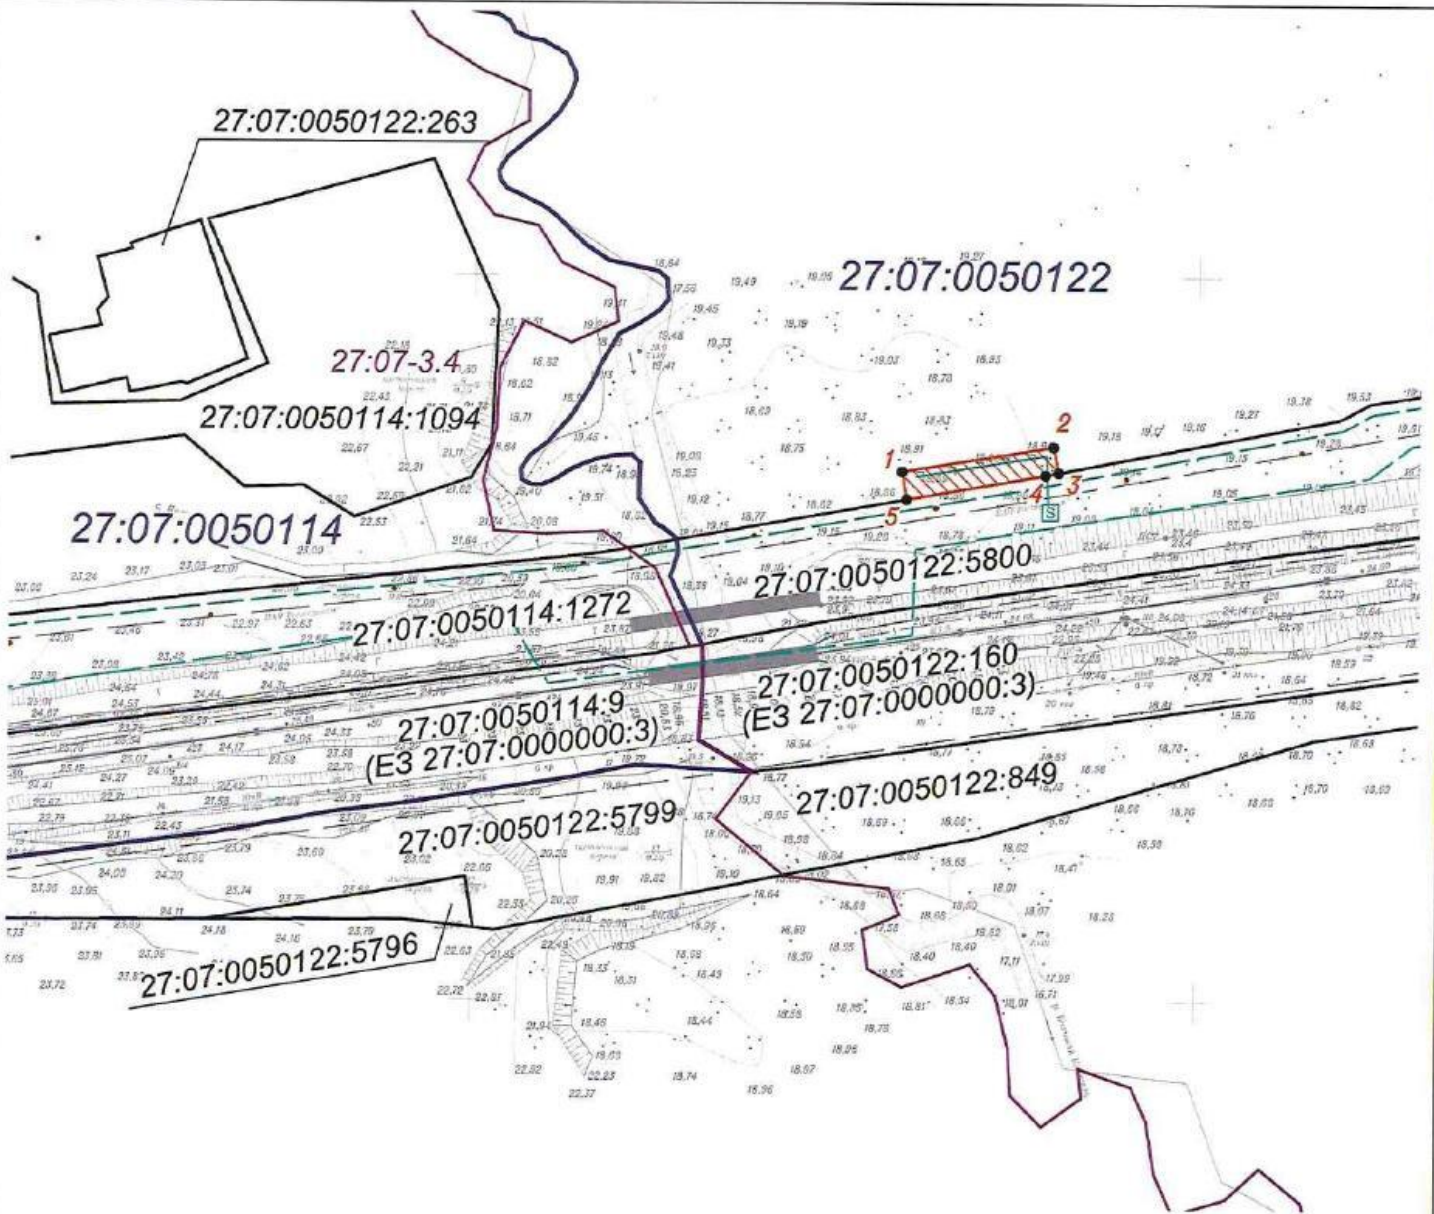





Графическое описание местоположения границ публичного сервитута для обеспечения строительства объектов инфраструктуры, при реализации объекта «Второй главный путь на перегоне Кармель – Селихин Дальневосточной железной дороги», в рамках инвестиционного проекта: «Увеличение пропускной способности участка Тайшет – порты Дальнего Востока (Восточный полигон)» расположенных: Хабаровский край, Комсомольский муниципальный район в кадастровом квартале 27-07-0050114, на землях государственная собственность на которые не разграничена.				
Местоположение земельного участка (публично сервитута)	Хабаровский край, Комсомольский муниципальный район в кадастровом квартале 27-07-0050114, на землях государственная собственность на которые не разграничена			
Система координат		МСК 27, зона 3		
Площадь публичного сервитута		178 м2		
Перечень характерных точек				
Обозначение характерных точек границы	Координаты, м		Метод определения координат характерной точки	Средняя квадратичная погрешность положения характерной точки
	X	Y		
1	2	3	4	5
1	667450.28	3348083.09	Аналитический метод	0,1
2	667442.61	3348084.39		0,1
3	667438.74	3348061.63		0,1
4	667446.72	3348061.24		0,1
1	667450.28	3348083.09		0,1

Графическое описание местоположения границ публичного сервитута
 Схема расположения границ публичного сервитута
 для обеспечения строительства объектов инфраструктуры, при реализации объекта:
 «Второй габный путь на перегоне Кармель – Селихин Дальневосточной железной дороги»,
 в рамках инвестиционного проекта: «Увеличение пропускной способности участка Тайшет – порты Дальнего Востока
 (Восточный полигон)»
 расположенных: Хабаровский край, Комсомольский муниципальный район
 в кадастровом квартале 27-07-0050122, на землях государственная собственность на которые не разграничена.



масштаб 1:2000

Используемые условные знаки и обозначения:

-  - проектные границы публичного сервитута
-  - характерные точки границы публичного сервитута
-  - граница земельного участка сведения о котором содержится в ЕГРН
-  27:05:0050114:9 - обозначение (номер) земельного участка учтенного в ЕГРН
-  27:07:0050114 - обозначение кадастрового квартала
-  - граница кадастрового квартала
-  27:07-3.4 - граница сельского поселения «Село Большая Кармель»
-  - реестровый номер границы сельского поселения «Село Большая Кармель»
-  - проектируемый кабель связи в грунте
-  - проектируемый контур заземления сооружения связи

Графическое описание местоположения границ публичного сервитута для обеспечения строительства объектов инфраструктуры, при реализации объекта: «Второй главный путь на перегоне Картель – Селихин Дальневосточной железной дороги», в рамках инвестиционного проекта: «Увеличение пропускной способности участка Тайшет – порты Дальнего Востока (Восточный полигон)» расположенных: Хабаровский край, Комсомольский муниципальный район в кадастровом квартале 27-07-0050122, на землях государственная собственность на которые не разграничена.				
Местоположение земельного участка (публичного сервитута)		Хабаровский край, Комсомольский муниципальный район в кадастровом квартале 27-07-0050122, на землях государственная собственность на которые не разграничена		
Система координат		МСК 27, зона 3		
Площадь публичного сервитута		319 м2		
Перечень характерных точек				
Обозначение характерных точек границы	Координаты, м		Метод определения координат характерной точки	Средняя квадратичная погрешность положения характерной точки
	X	Y		
1	2	3	4	5
1	667546.52	3348718.23	Аналитический метод	0,1
2	667553.35	3348760.06		0,1
3	667546.29	3348761.42		0,1
4	667545.62	3348757.89		0,1
5	667538.82	3348719.47		0,1
1	667546.52	3348718.23		0,1

Графическое описание местоположения границ публичного сервитута

Схема расположения границ публичного сервитута



для обеспечения строительства объекта инфраструктуры

при реализации объекта «Второй главный путь на перегоне Картель – Селихин Дальневосточной железной дороги»,

в рамках инвестиционного проекта: «Увеличение пропускной способности участка Ташшет – Селихин Дальневосточной железной дороги»

расположенных: Хабаровский край, Комсомольский муниципальный район

в кадастровом квартале 27:07:0050122, на землях государственной собственности, которые не разграничены

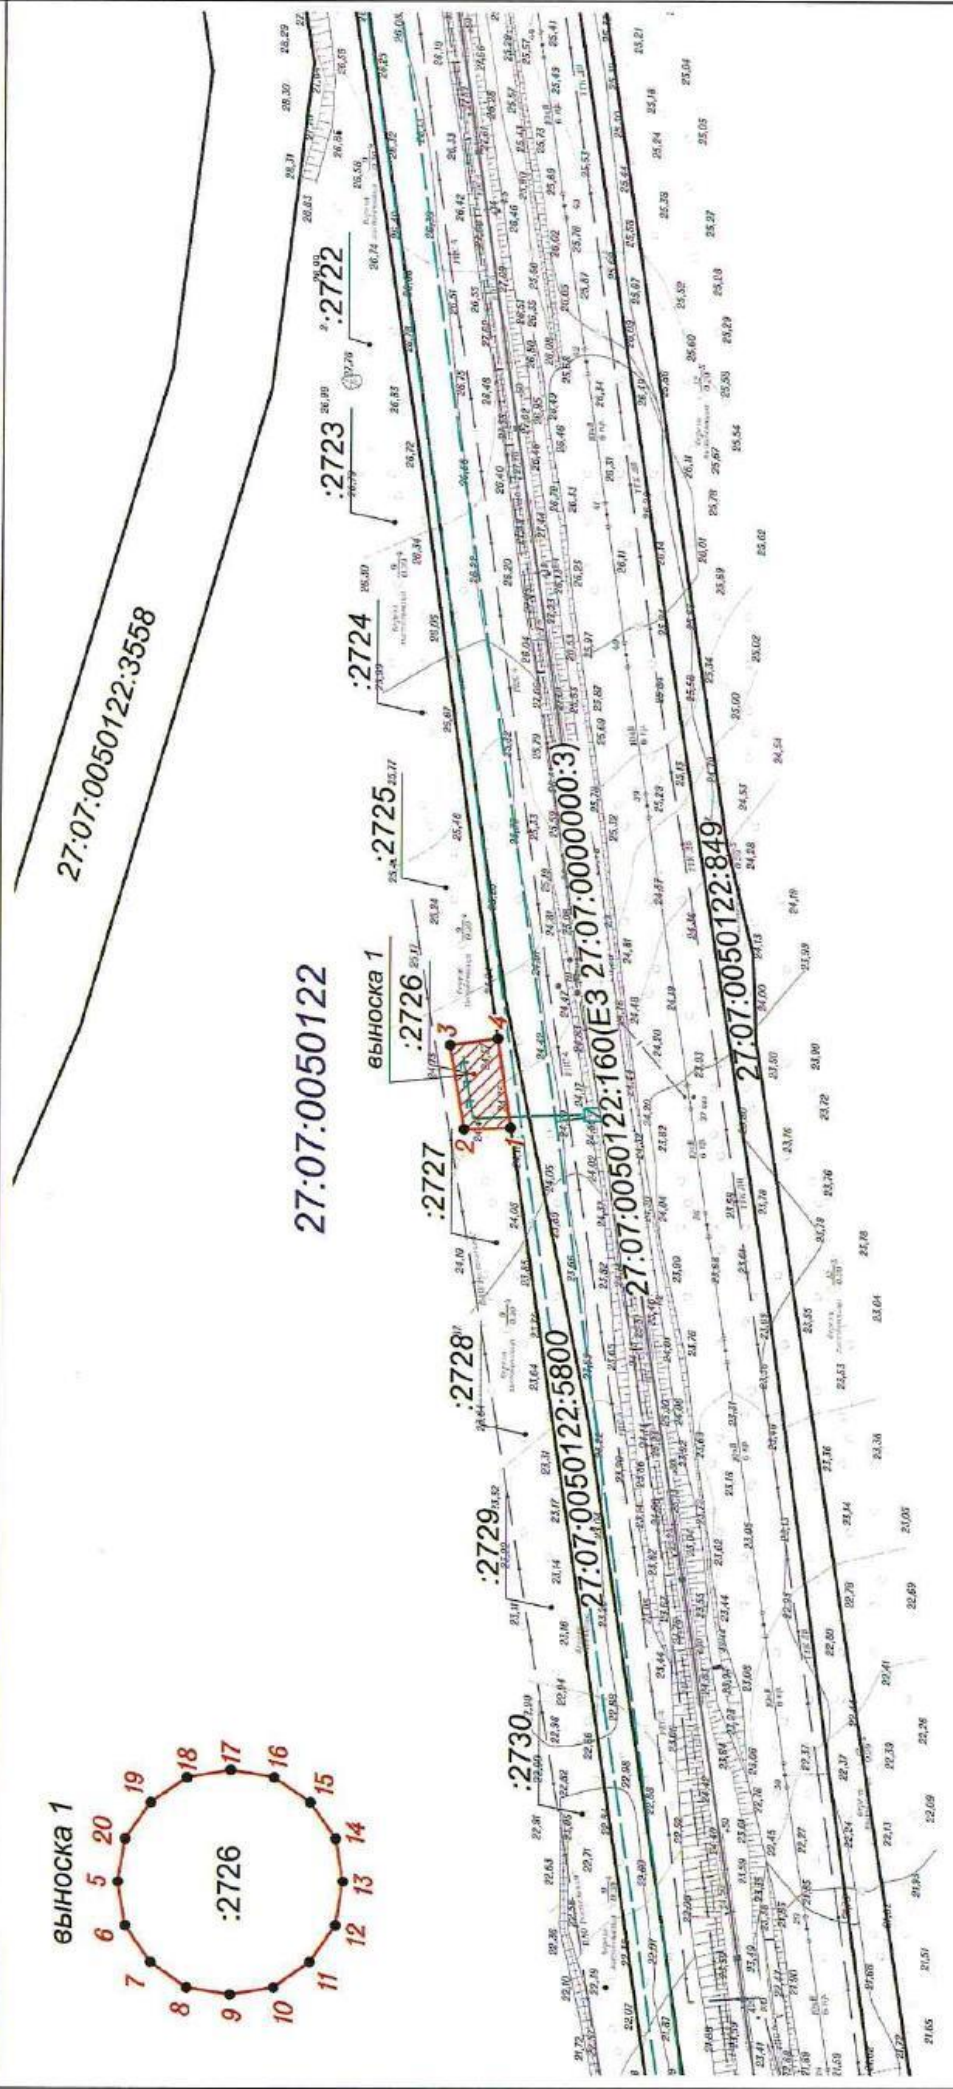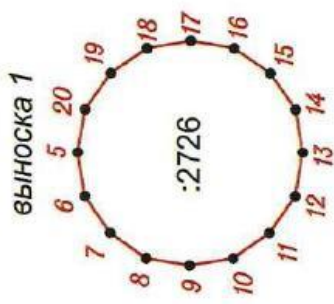

Используемые условные знаки и обозначения:

- красные границы публичного сервитута
- характерные точки границ публичного сервитута
- границы земельного участка сведения о котором содержатся в ЕГРН
- обозначение (номер) земельного участка кадастрового квартала
- обозначение кадастрового квартала
- приватизированная земельная связь в границах
- приватизированный контур заземления сооружения связи


Масштаб 1:2000

Графическое описание местоположения границ публичного сервитута для обеспечения строительства объектов инфраструктуры, при реализации объекта: «Второй главный путь на перегоне Картель – Селихин Дальневосточной железной дороги», в рамках инвестиционного проекта: «Увеличение пропускной способности участка Тайшет – порты Дальнего Востока (Восточный полигон)» расположенных: Хабаровский край, Комсомольский муниципальный район в кадастровом квартале 27:07:0050122, на землях государственная собственность на которые не разграничена.				
Местоположение земельного участка (публичного сервитута)	Хабаровский край, Комсомольский муниципальный район в кадастровом квартале 27:07:0050122, на землях государственная собственность на которые не разграничена.			
Система координат		МСК 27, зона 3		
Площадь публичного сервитута		319 м2		
Перечень характерных точек				
Обозначение характерных точек границы	Координаты, м		Метод определения координат характерной точки	Средняя квадратичная погрешность положения характерной точки
	X	Y		
1	2	3	4	5
1	667624.73	3349359.25	Аналитический метод	0,1
2	667637.64	3349358.85		0,1
3	667641.58	3349382.25		0,1
4	667628.38	3349384.06		0,1
1	667624.73	3349359.25		0,1
5	667635.42	3349374.29	Аналитический метод	0,1
6	667635.40	3349374.17		0,1
7	667635.33	3349374.07		0,1
8	667635.23	3349374.00		0,1
9	667635.11	3349373.98		0,1
10	667634.99	3349374.00		0,1
11	667634.89	3349374.07		0,1
12	667634.82	3349374.17		0,1
13	667634.80	3349374.29		0,1
14	667634.82	3349374.41		0,1
15	667634.89	3349374.51		0,1
16	667634.99	3349374.58		0,1
17	667635.11	3349374.60		0,1
18	667635.23	3349374.58		0,1
19	667635.33	3349374.51		0,1
20	667635.40	3349374.41	0,1	
5	667635.42	3349374.29	0,1	

Графическое описание местоположения границ публичного сервитута
 Схема расположения границ публичного сервитута
 для обеспечения строительства объектов,

в рамках реализации объекта: «Второй главный путь на перегоне Картель – Селихин Дальневосточной железной дороги»,
 в рамках инвестиционного проекта: «Увеличение пропускной способности участка Ташшет – порты Дальнего Востока (Восточный полигон)»
 расположенных: Хабаровский край, Комсомольский муниципальный район
 в кадастровом квартале 27:07:0050122, на землях государственной собственности на которые не разграничена.

27:07:0050122

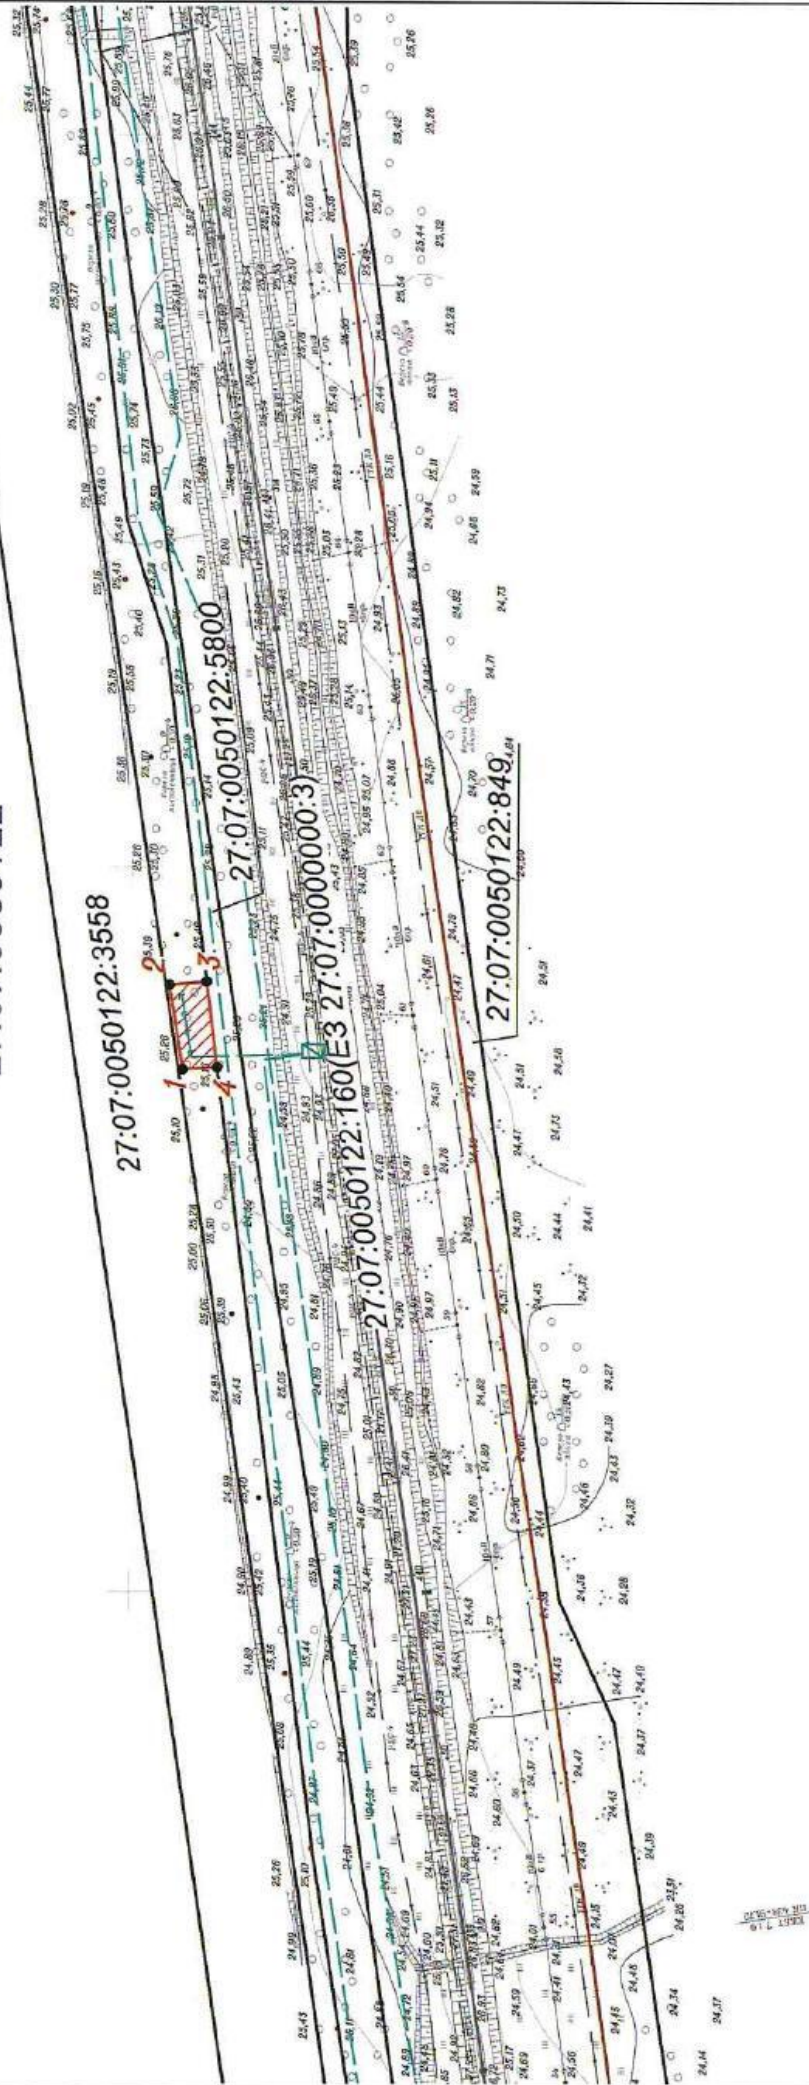

Масштаб 1:2000

Используемые условные знаки и обозначения:

- проектные границы публичного сервитута
- характерные точки границы публичного сервитута
- границы земельного участка сведения о котором содержатся в ЕГРН
- обозначение земельного участка учтенного в ЕГРН
- обозначение кадастрового квартала
- проектируемый кабель связи в грунте
- проектируемый контур заземления сооружения связи

27:07:0050122:160 – обозначение (номер) земельного участка учтенного в ЕГРН
 27:07:0050122 – обозначение кадастрового квартала


Графическое описание местоположения границ публичного сервитута для обеспечения строительства объектов инфраструктуры, при реализации объекта: «Второй главный путь на перегоне Картель – Селихин Дальневосточной железной дороги», в рамках инвестиционного проекта: «Увеличение пропускной способности участка Тайшет – порты Дальнего Востока (Восточный полигон)» расположенных: Хабаровский край, Комсомольский муниципальный район в кадастровом квартале 27:07:0050122, на землях государственная собственность на которые не разграничена.				
Местоположение земельного участка (публичного сервитута)		Хабаровский край, Комсомольский муниципальный район в кадастровом квартале 27:07:0050122, на землях государственная собственность на которые не разграничена.		
Система координат		МСК 27, зона 3		
Площадь публичного сервитута		234 м2		
Перечень характерных точек				
Обозначение характерных точек границы	Координаты, м		Метод определения координат характерной точки	Средняя квадратичная погрешность положения характерной точки
	X	Y		
1	2	3	4	5
1	667785.85	3350344.37	Аналитический метод	0,1
2	667789.58	3350367.65		0,1
3	667779.35	3350368.53		0,1
4	667776.36	3350344.89		0,1
1	667785.85	3350344.37		0,1

Графическое описание местоположения границ публичного сервитута
 для обеспечения строительства объекта инфраструктуры

при реализации объекта: «Второй главный путь на перегоне Карпель – Селихин Дальневосточной железной дороги»,
 в рамках инвестиционного проекта: «Увеличение пропускной способности участка Ташет – порты Дальнего Востока (Восточный полигон)»
 в кадастровом квартале 27:07:0050113, на землях государственной собственности на которые не разграничена

27:07:0050113



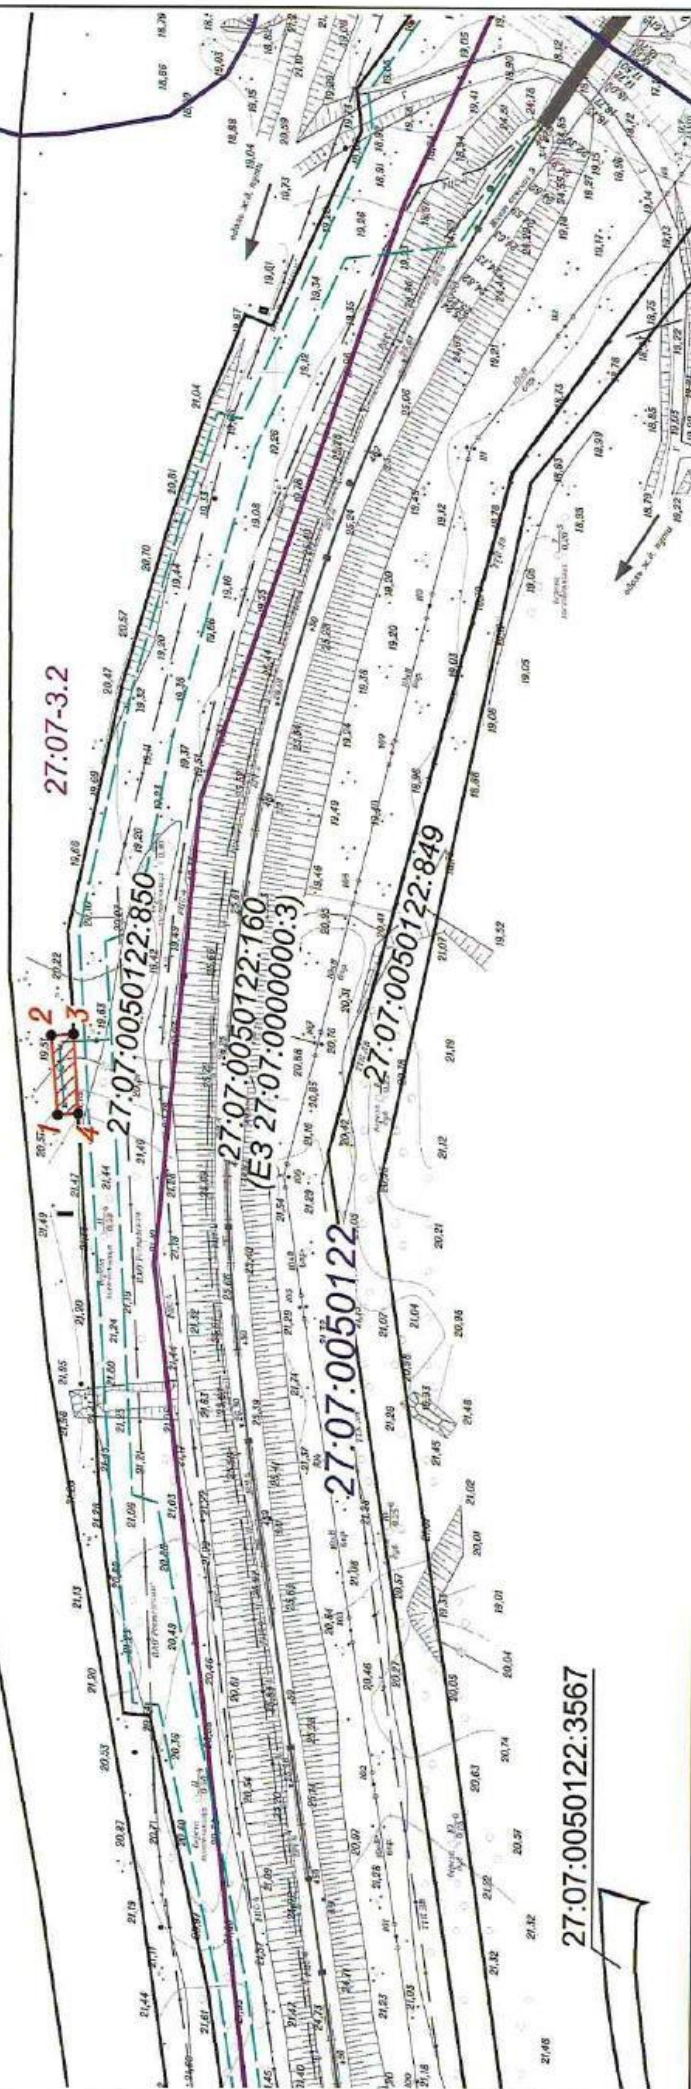







27:07:0050113:48

 

27:07:0050122:3567


Масштаб 1:2000

Используемые условные знаки и обозначения:

-  - проектные границы публичного сервитута
-  - характерные точки границы публичного сервитута
-  - границы земельного участка сведения о котором содержится в ЕГРН
-  - обозначение (номер) земельного участка учтенного в ЕГРН
-  - обозначение кадастрового квартала
-  - границы кадастрового квартала
-  - границы «Селихинского сельского поселения»
-  - распроданный номер границы «Селихинского сельского поселения»
-  - проекционный кабель связи в группе
-  - проекционный контур возмещения сооружения связи







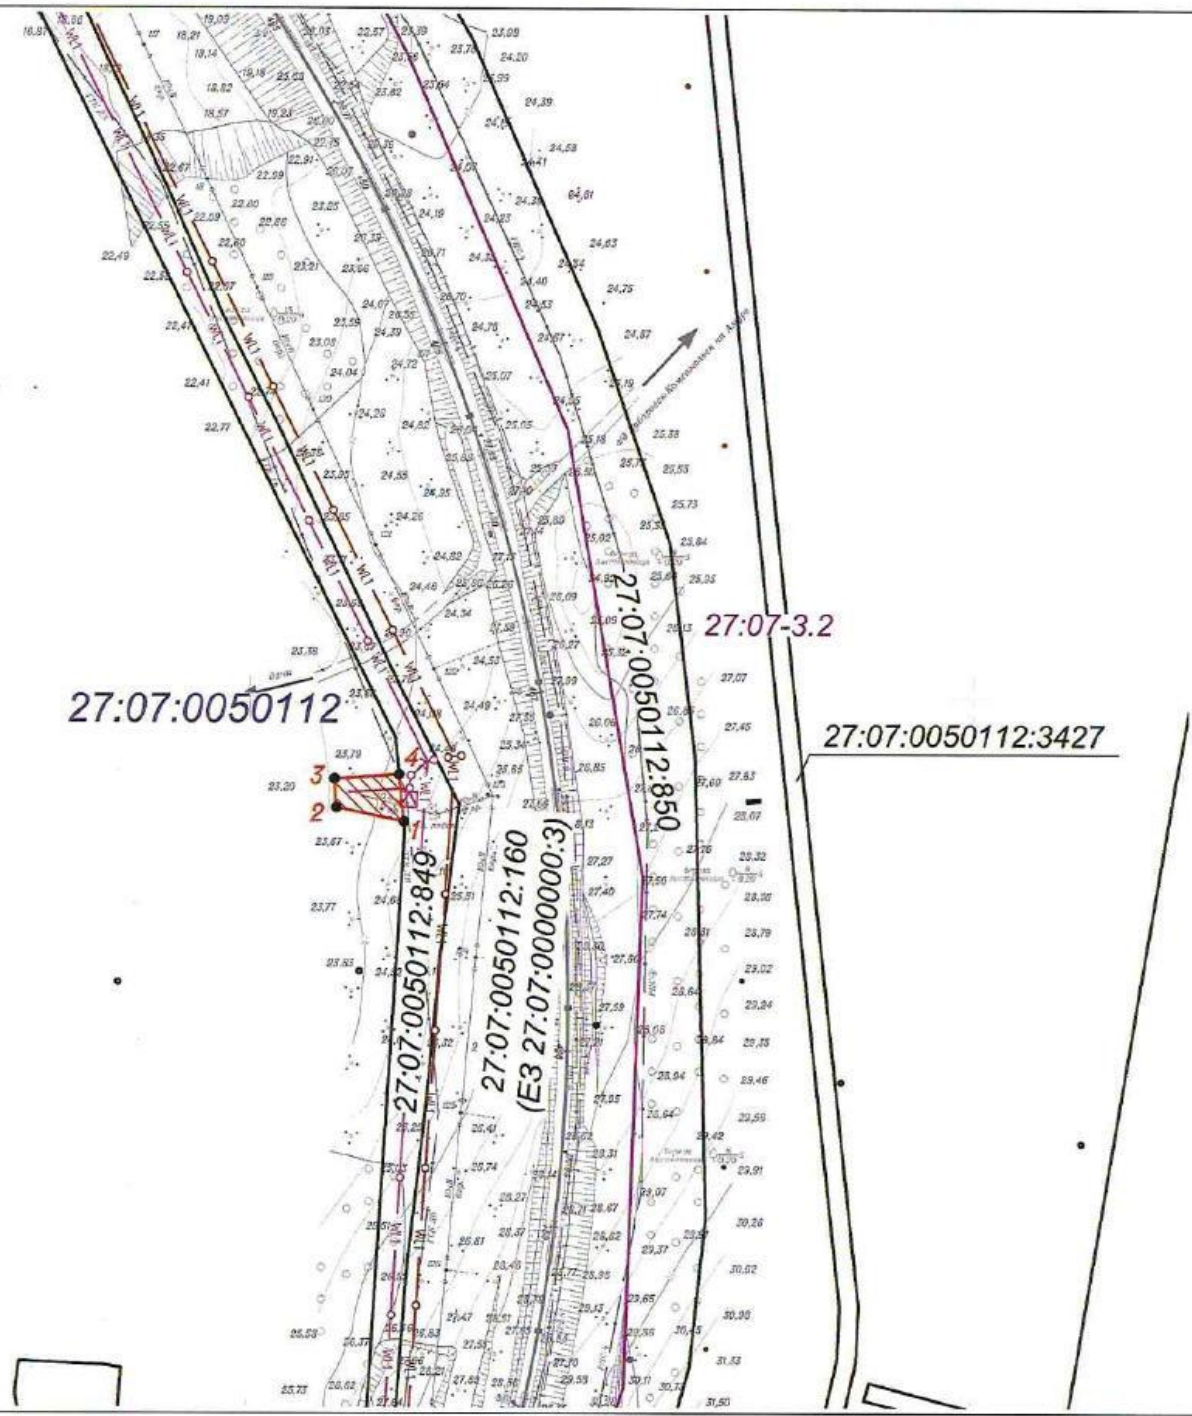


Графическое описание местоположения границ публичного сервитута для обеспечения строительства объектов инфраструктуры, при реализации объекта: «Второй главный путь на перегоне Картель – Селихин Дальневосточной железной дороги», в рамках инвестиционного проекта: «Увеличение пропускной способности участка Тайшет – порты Дальнего Востока (Восточный полигон)» расположенных: Хабаровский край, Комсомольский муниципальный район в кадастровом квартале 27:07:0050113, на землях государственная собственность на которые не разграничена.				
Местоположение земельного участка (публичного сервитута)		Хабаровский край, Комсомольский муниципальный район в кадастровом квартале 27:07:0050113, на землях государственная собственность на которые не разграничена.		
Система координат		МСК 27, зона 3		
Площадь публичного сервитута		130 м2		
Перечень характерных точек				
Обозначение характерных точек границы	Координаты, м		Метод определения координат характерной точки	Средняя квадратичная погрешность положения характерной точки
	X	Y		
1	2	3	4	5
1	668058.23	3352195.64	Аналитический метод	0,1
2	668060.16	3352217.49		0,1
3	668053.96	3352217.87		0,1
4	668052.59	3352195.99		0,1
1	668058.23	3352195.64		0,1

Графическое описание местоположения границ публичного сервитута
 Схема расположения границ публичного сервитута
 для обеспечения строительства объектов инфраструктуры, при реализации объекта:
 «Второй главный путь на перегоне Кармель – Селихин Дальневосточной железной дороги»,
 в рамках инвестиционного проекта: «Увеличение пропускной способности участка Тайшет – порты Дальнего Востока
 (Восточный полигон)»
 расположенных: Хабаровский край, Комсомольский муниципальный район
 в кадастровом квартале 27:07:0050112, на землях государственная собственность на которые не разграничена.



масштаб 1:2000

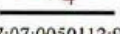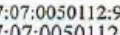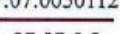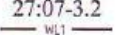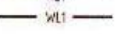Используемые условные знаки и обозначения:

-  - проектные границы публичного сервитута
-  - характерные точки границы публичного сервитута
-  - граница земельного участка сведения о котором содержится в ЕГРН
-  - обозначение (номер) земельного участка учтенного в ЕГРН
-  - обозначение кадастрового квартала
-  - граница «Селихинского сельского поселения»
-  - реестровый номер границы «Селихинского сельского поселения»
-  - проектируемая воздушная линия ВЛЗ 10 кВ (ЦБ) (подготовительный этап)
-  - проектируемая воздушная линия ВЛЗ 10 кВ (ПЗ) (подготовительный этап)

Графическое описание местоположения границ публичного сервитута для обеспечения строительства объектов инфраструктуры, при реализации объекта: «Второй главный путь на перегоне Картель – Селихин Дальневосточной железной дороги», в рамках инвестиционного проекта: «Увеличение пропускной способности участка Тайшет – порты Дальнего Востока (Восточный полигон)» расположенных: Хабаровский край, Комсомольский муниципальный район в кадастровом квартале 27:07:0050112, на землях государственная собственность на которые не разграничена.				
Местоположение земельного участка (публично сервитута)	Хабаровский край, Комсомольский муниципальный район в кадастровом квартале 27:07:0050112, на землях государственная собственность на которые не разграничена.			
Система координат	МСК 27, зона 3			
Площадь публично сервитута	191 м2			
Перечень характерных точек				
Обозначение характерных точек границы	Координаты, м		Метод определения координат характерной точки	Средняя квадратичная погрешность положения характерной точки
	X	Y		
1	2	3	4	5
1	667565.79	3352642.63	Аналитический метод	0,1
2	667569.65	3352623.93		0,1
3	667577.63	3352623.38		0,1
4	667578.86	3352641.23		0,1
1	667565.79	3352642.63		0,1

Графическое описание местоположения границ публичного сервитута


Схема расположения границ публичного сервитута

для обеспечения строительства объектов инфраструктуры, при реализации объекта:
«Второй главный путь на перегоне Кармель – Селихин Дальневосточной железной дороги»,

в рамках инвестиционного проекта: «Увеличение пропускной способности участка Тайшет – порты Дальнего Востока
(Восточный полигон)»



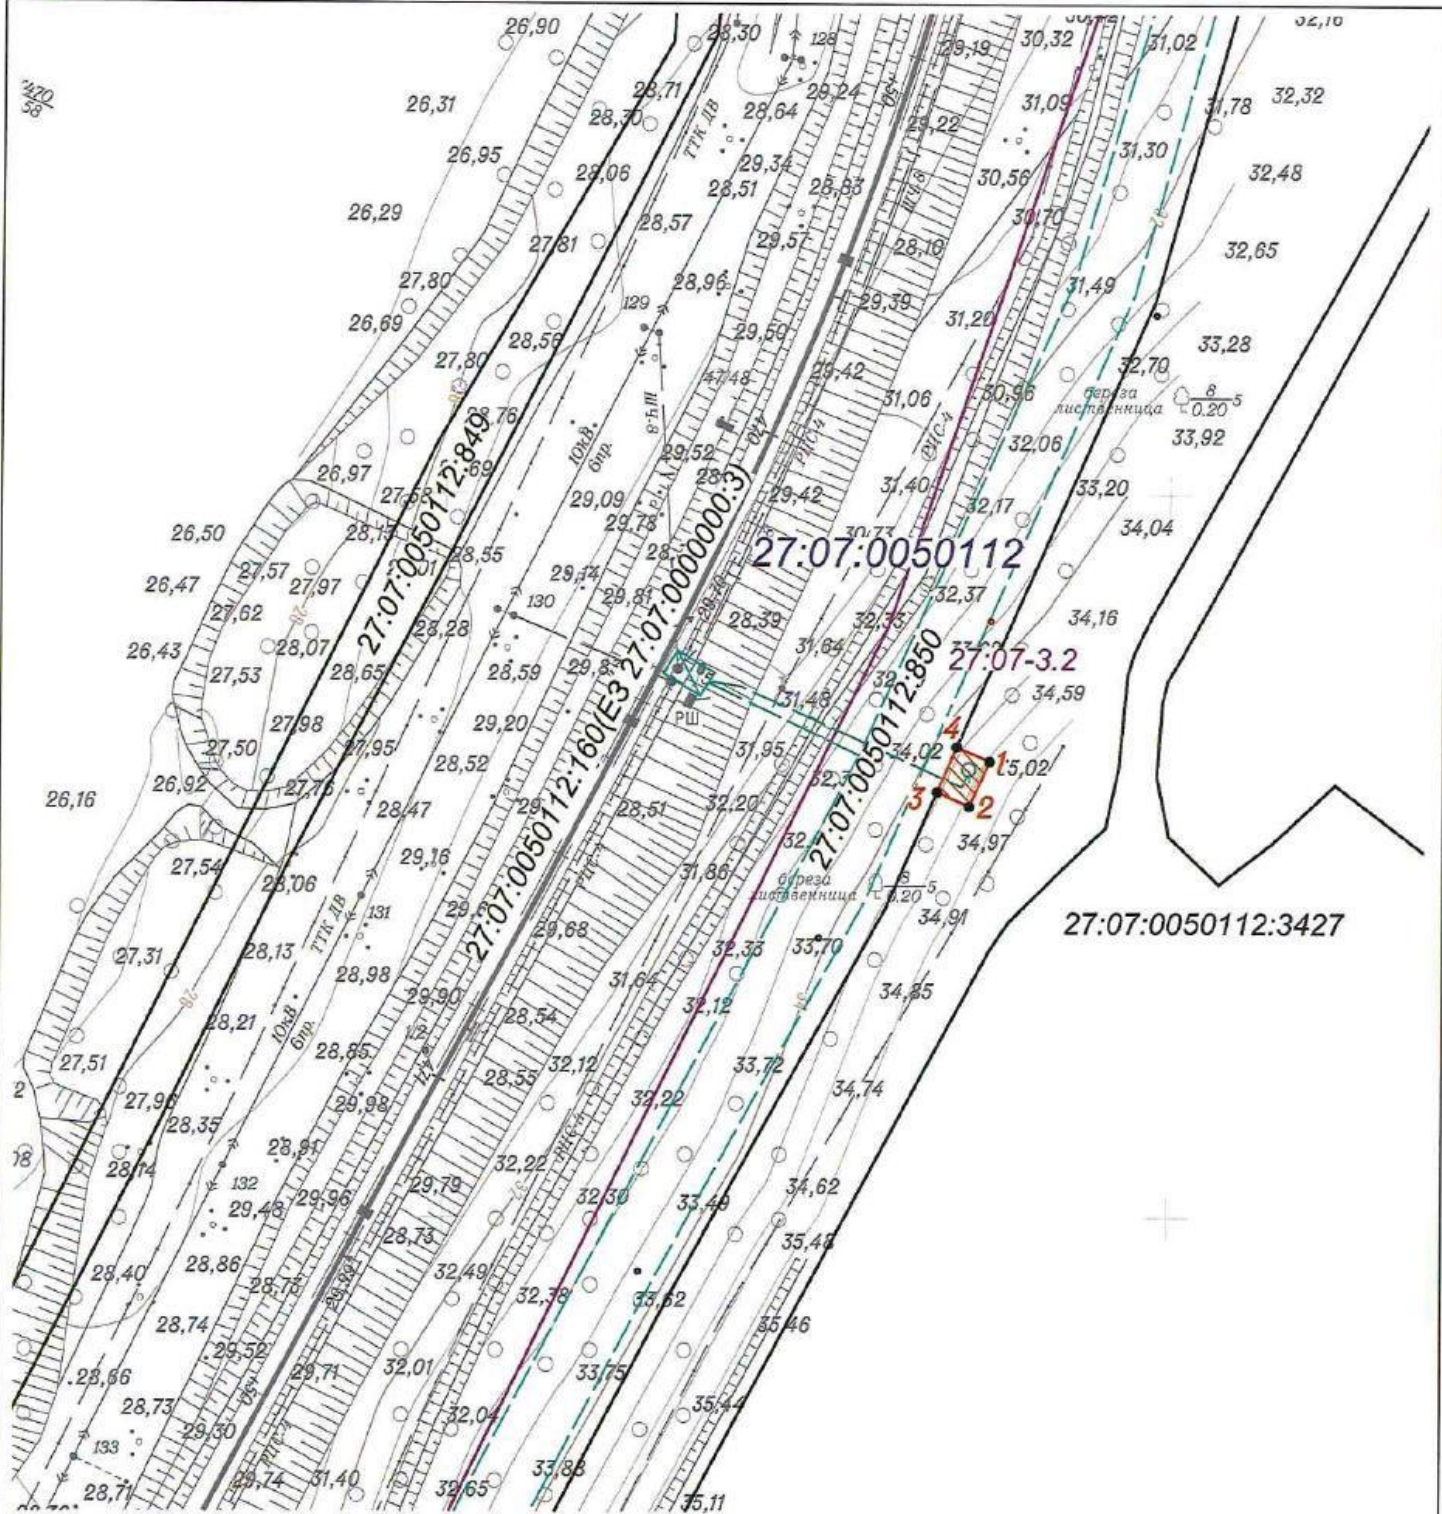


расположенных: Хабаровский край, Комсомольский муниципальный район

в кадастровом квартале 27:07:0050112, на землях государственная собственность на которые не разграничена.




масштаб 1:1000

Используемые условные знаки и обозначения:

-  - проектные границы публичного сервитута
-  - характерные точки границы публичного сервитута
-  - граница земельного участка сведения о которой содержится в ЕГРН
- 27:07:0050112:160 - обозначение (номер) земельного участка учтенного в ЕГРН
- 27:07:0050112 - обозначение кадастрового квартала
-  - граница «Селихинского сельского поселения»
- 27:07-3.2 - реестровый номер границы «Селихинского сельского поселения»
-  - проектируемый кабель связи в грунте





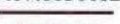
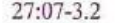


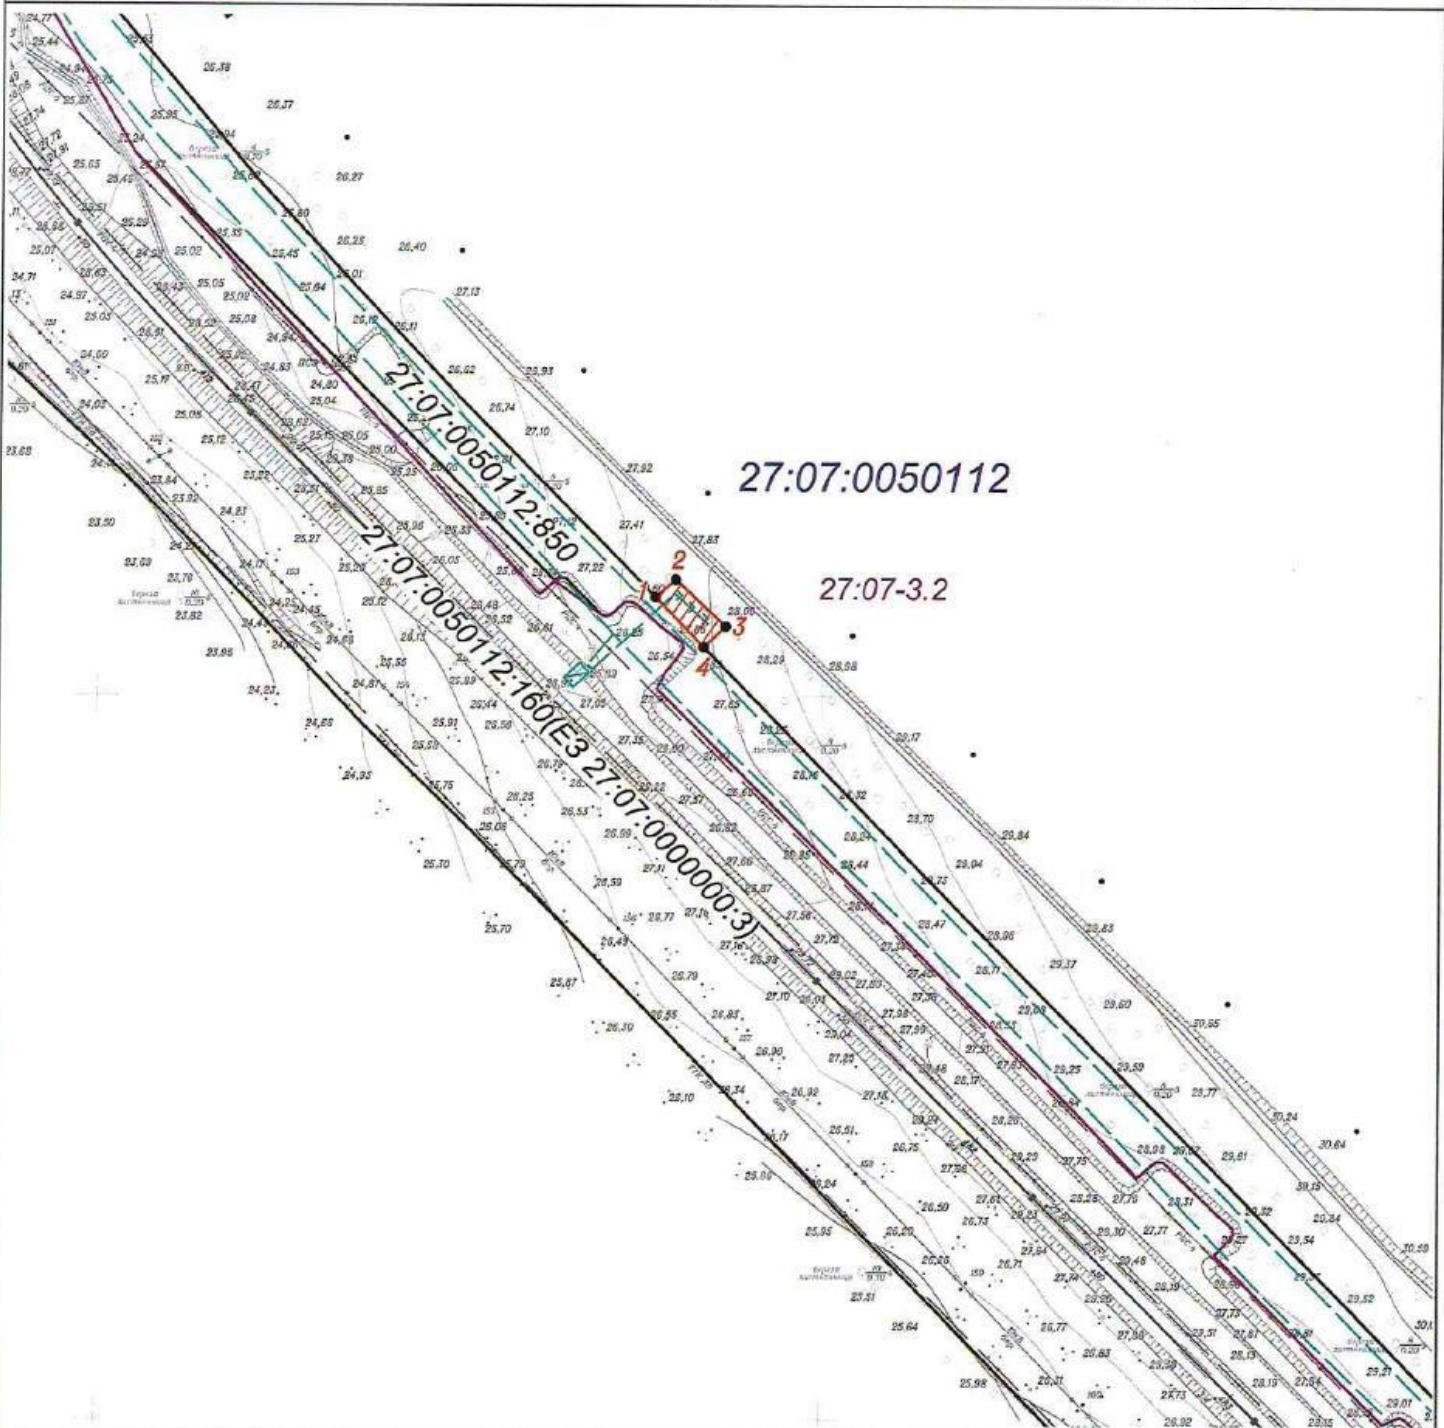
Графическое описание местоположения границ публичного сервитута для обеспечения строительства объектов инфраструктуры, при реализации объекта: «Второй главный путь на перегоне Картель – Селихин Дальневосточной железной дороги», в рамках инвестиционного проекта: «Увеличение пропускной способности участка Тайшет – порты Дальнего Востока (Восточный полигон)» расположенных: Хабаровский край, Комсомольский муниципальный район в кадастровом квартале 27:07:0050112, на землях государственная собственность на которые не разграничена.				
Местоположение земельного участка (публичного сервитута)		Хабаровский край, Комсомольский муниципальный район в кадастровом квартале 27:07:0050112, на землях государственная собственность на которые не разграничена.		
Система координат		МСК 27, зона 3		
Площадь публичного сервитута		33 м2		
Перечень характерных точек				
Обозначение характерных точек границы	Координаты, м		Метод определения координат характерной точки	Средняя квадратичная погрешность положения характерной точки
	X	Y		
1	2	3	4	5
1	667263.09	3352675.25	Аналитический метод	0,1
2	667256.89	3352672.45		0,1
3	667258.88	3352668.00		0,1
4	667265.08	3352670.71		0,1
1	667263.09	3352675.25		0,1

Графическое описание местоположения границ публичного сервитута
 Схема расположения границ публичного сервитута
 для обеспечения строительства объектов инфраструктуры железнодорожного транспорта Федерального значения,
 при реализации объекта: «Второй главный путь на перегоне Картель – Селихин
 Дальневосточной железной дороги»,
 в рамках инвестиционного проекта: «Увеличение пропускной способности участка Тайшет – порты Дальнего Востока
 (Восточный полигон)»
 расположенных: Хабаровский край, Комсомольский муниципальный район
 в кадастровом квартале 27:07:0050112, на землях государственная собственность на которые не разграничена.



масштаб 1:2000

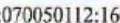Используемые условные знаки и обозначения:

-  – проектные границы публичного сервитута
-  – характерные точки границы публичного сервитута
-  – граница земельного участка сведения о котором содержится в ЕГРН
-  – обозначение (номер) земельного участка учтенного в ЕГРН
-  – обозначение кадастрового квартала
-  – граница «Селихинского сельского поселения»
-  – реестровый номер границы «Селихинского сельского поселения»
-  – проектируемый кабель связи в грунте
-  – проектируемый контур заземления сооружения связи

Графическое описание местоположения границ публичного сервитута для обеспечения строительства объектов инфраструктуры, при реализации объекта: «Второй главный путь на перегоне Картель – Селихин Дальневосточной железной дороги», в рамках инвестиционного проекта: «Увеличение пропускной способности участка Тайшет – порты Дальнего Востока (Восточный полигон)» расположенных: Хабаровский край, Комсомольский муниципальный район в кадастровом квартале 27:07:0050112, на землях государственная собственность на которые не разграничена.				
Местоположение земельного участка (публичного сервитута)	Хабаровский край, Комсомольский муниципальный район в кадастровом квартале 27:07:0050112, на землях государственная собственность на которые не разграничена.			
Система координат		МСК 27, зона 3		
Площадь публичного сервитута		149 м2		
Перечень характерных точек				
Обозначение характерных точек границы	Координаты, м		Метод определения координат характерной точки	Средняя квадратичная погрешность положения характерной точки
	X	Y		
1	2	3	4	5
1	666427.25	3352753.78	Аналитический метод	0,1
2	666432.17	3352759.33		0,1
3	666419.23	3352773.13		0,1
4	666413.49	3352767.16		0,1
1	666427.25	3352753.78		0,1

Графическое описание местоположения границ публичного сервитута


Схема расположения границ публичного сервитута

для обеспечения строительства объектов инфраструктуры, при реализации объекта:
«Второй главный путь на перегоне Картель – Селихин Дальневосточной железной дороги»,

в рамках инвестиционного проекта: «Увеличение пропускной способности участка Тайшет – порты Дальнего Востока
(Восточный полигон)»





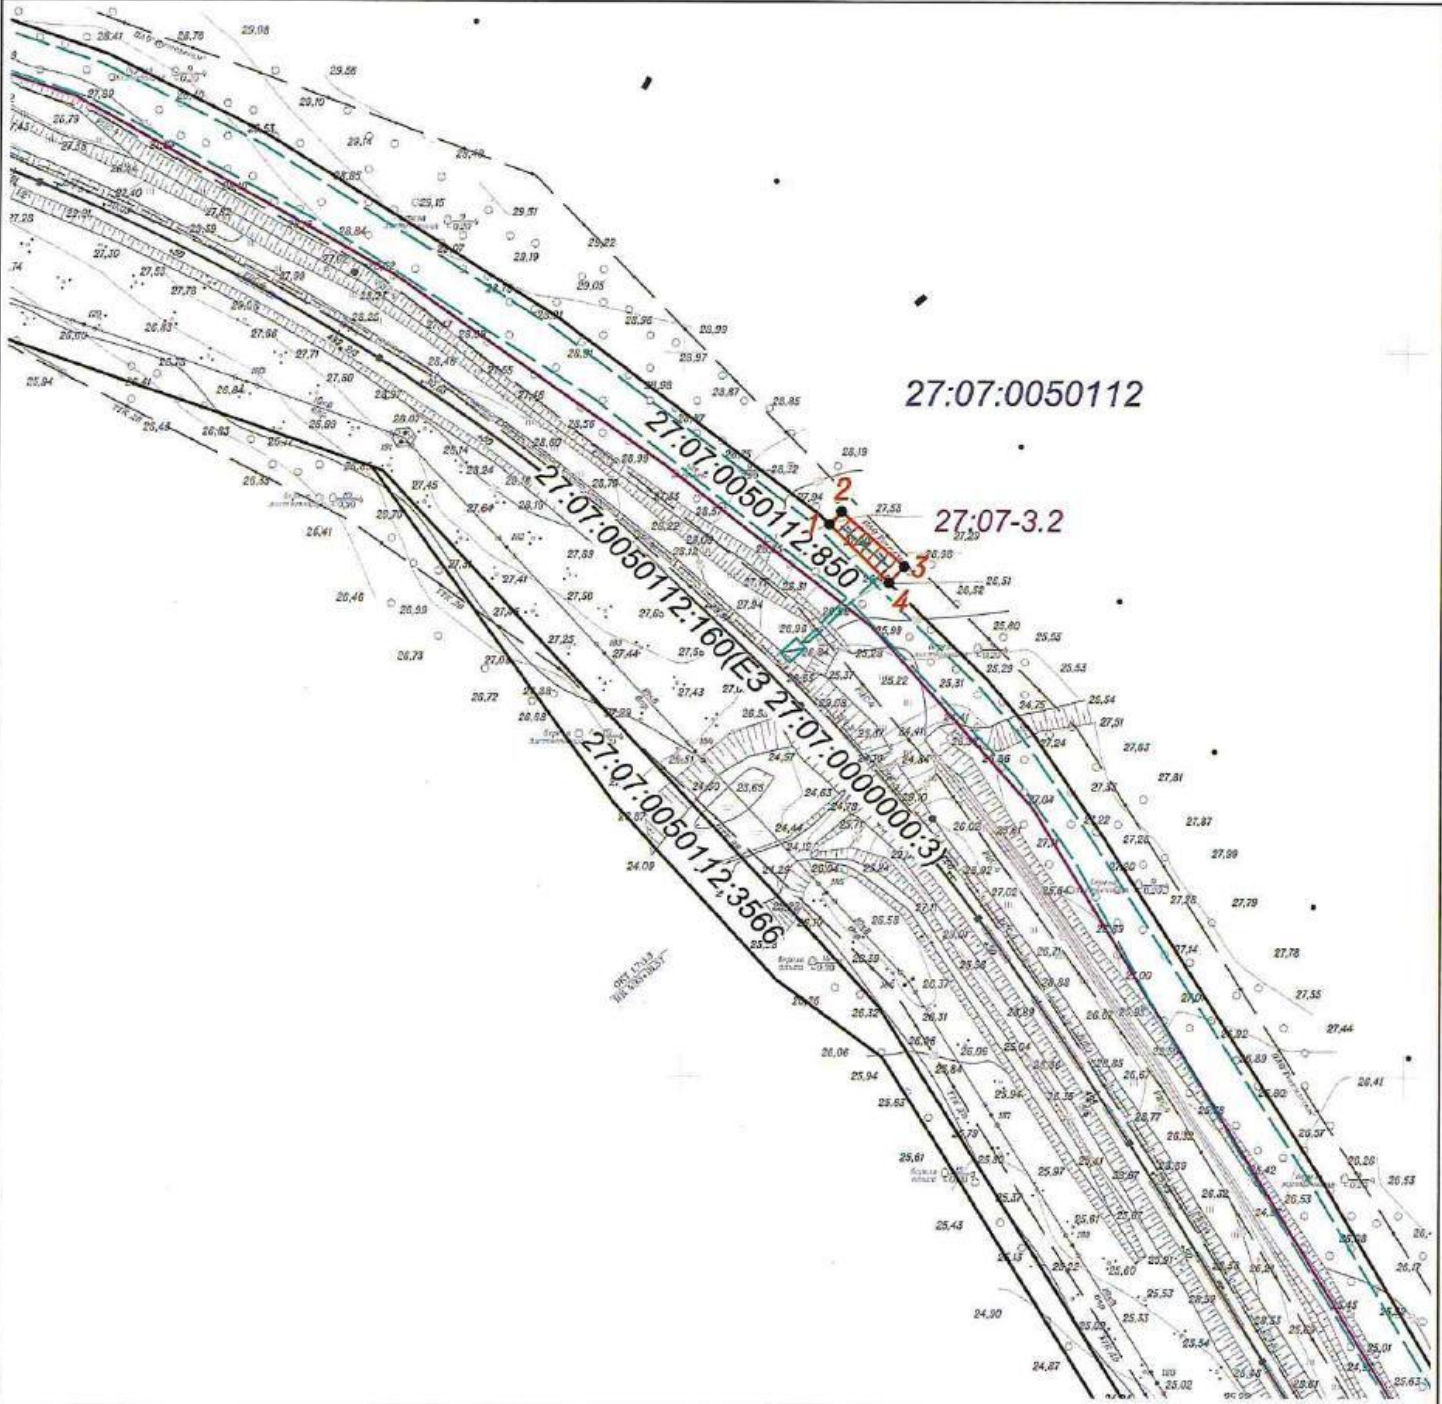




расположенных: Хабаровский край, Комсомольский муниципальный район

в кадастровом квартале 27:07:0050112, на землях государственная собственность на которые не разграничена.



Используемые условные знаки и обозначения:

масштаб 1:2000

-  - проектные границы публичного сервитута
-  - характерные точки границы публичного сервитута
-  - граница земельного участка сведения о котором содержится в ЕГРН
-  - обозначение (номер) земельного участка учтенного в ЕГРН
-  - обозначение кадастрового квартала
-  - граница «Селихинского сельского поселения»
-  - реестровый номер границы «Селихинского сельского поселения»
-  - проектируемый кабель связи в грунте
-  - проектируемый контур заземления сооружения связи

Графическое описание местоположения границ публичного сервитута для обеспечения строительства объектов инфраструктуры, при реализации объекта: «Второй главный путь на перегоне Картель – Селихин Дальневосточной железной дороги», в рамках инвестиционного проекта: «Увеличение пропускной способности участка Тайшет – порты Дальнего Востока (Восточный полигон)» расположенных: Хабаровский край, Комсомольский муниципальный район в кадастровом квартале 27:07:0050112, на землях государственная собственность на которые не разграничена.				
Местоположение земельного участка (публичного сервитута)	Хабаровский край, Комсомольский муниципальный район в кадастровом квартале 27:07:0050112, на землях государственная собственность на которые не разграничена.			
Система координат		МСК 27, зона 3		
Площадь публичного сервитута		128 м2		
Перечень характерных точек				
Обозначение характерных точек границы	Координаты, м		Метод определения координат характерной точки	Средняя квадратичная погрешность положения характерной точки
	X	Y		
1	2	3	4	5
1	665752.73	3353840.32	Аналитический метод	0,1
2	665756.23	3353843.67		0,1
3	665741.06	3353861.10		0,1
4	665736.56	3353856.84		0,1
1	665752.73	3353840.32		0,1

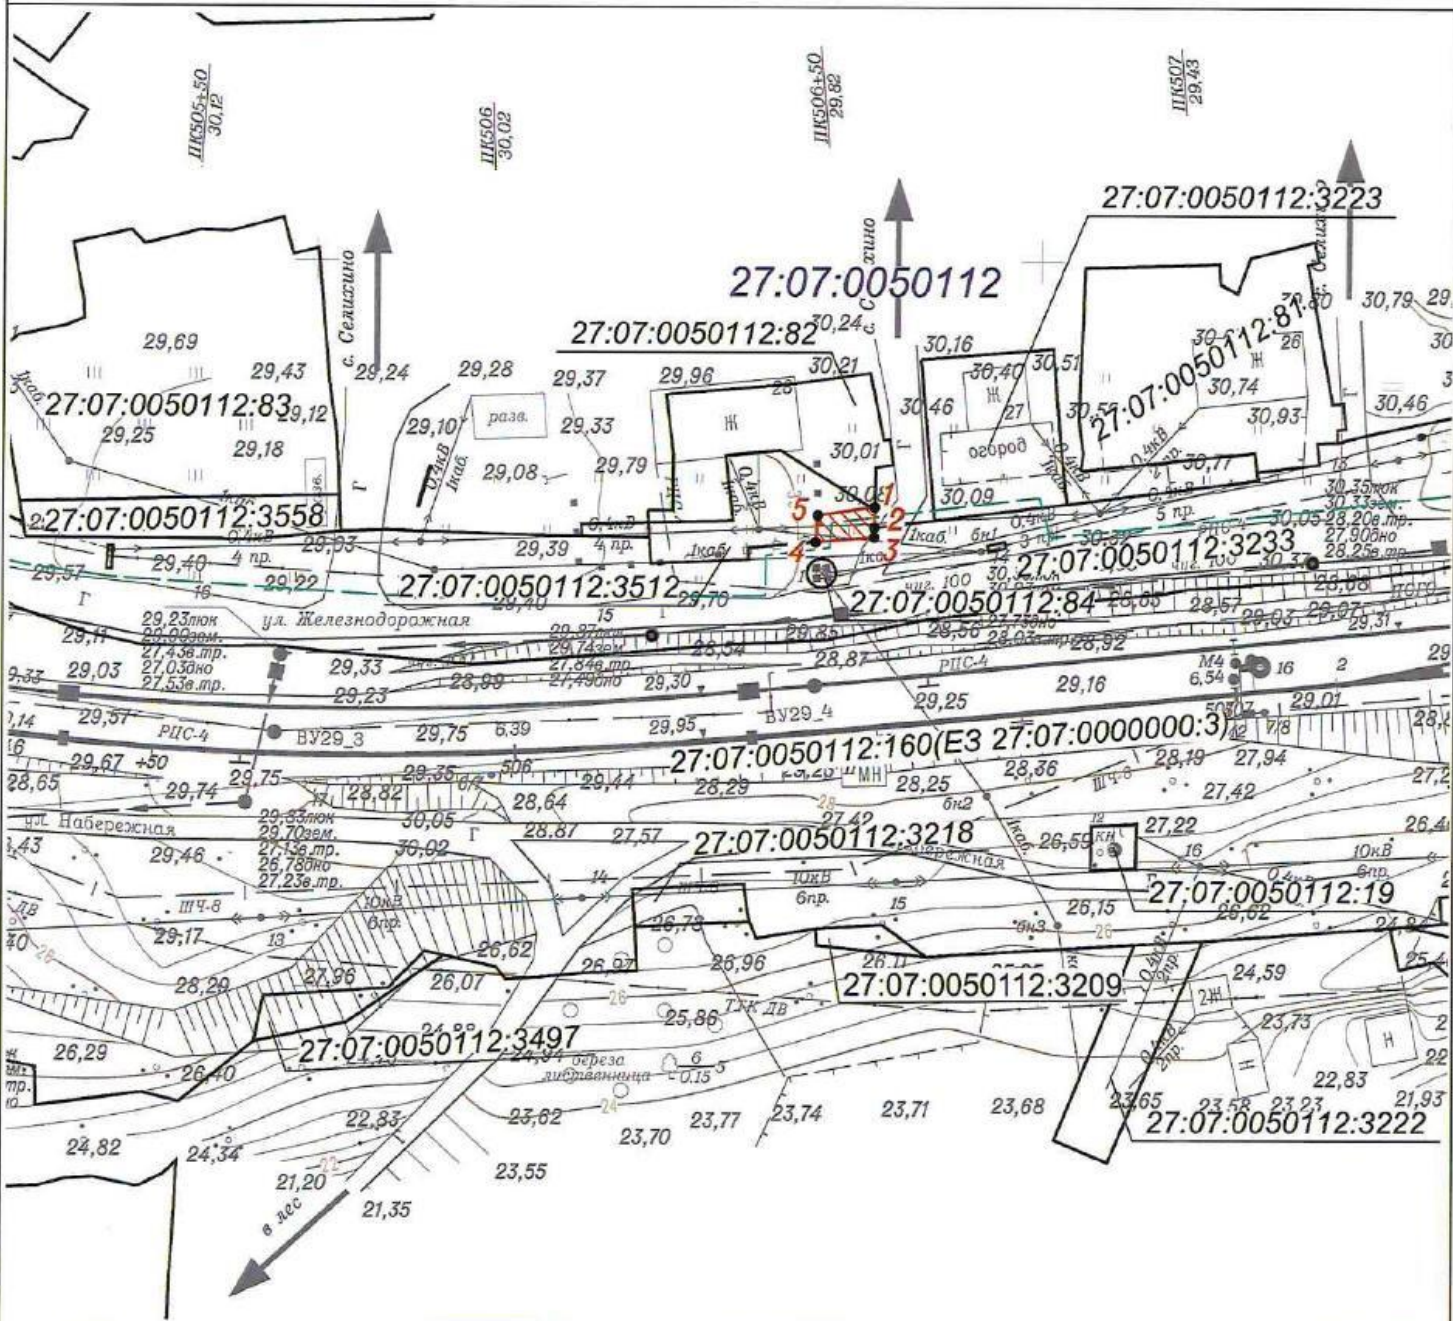
Графическое описание местоположения границ публичного сервитута

Схема расположения границ публичного сервитута

для обеспечения строительства объектов инфраструктуры, при реализации объекта:
«Второй главный путь на перегоне Кармель – Селихин Дальневосточной железной дороги»,








в рамках инвестиционного проекта: «Увеличение пропускной способности участка Тайшет – порты Дальнего Востока
(Восточный полигон)»

расположенных: Хабаровский край, Комсомольский муниципальный район, с. Селихино
на земельном участке с кадастровым номером 27:07:0050112:3512.




масштаб 1:1000

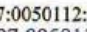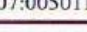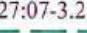Используемые условные знаки и обозначения:

-  - проектные границы публичного сервитута
-  - характерные точки границы публичного сервитута
-  - граница земельного участка сведения о котором содержится в ЕГРН
-  - обозначение (номер) земельного участка учтенного в ЕГРН
-  - граница «Селихинского сельского поселения»
-  - реестровый номер границы «Селихинского сельского поселения»
-  - проектируемый кабель связи в грунте




 
Графическое описание местоположения границ публичного сервитута для обеспечения строительства объектов инфраструктуры, при реализации объекта: «Второй главный путь на перегоне Картель – Селихин Дальневосточной железной дороги», в рамках инвестиционного проекта: «Увеличение пропускной способности участка Тайшет – порты Дальнего Востока (Восточный полигон)» расположенных: расположенных: Хабаровский край, Комсомольский муниципальный район, с. Селихино на земельном участке с кадастровым номером 27:07:0050112:3512.				
Местоположение земельного участка (публичного сервитута)	Хабаровский край, Комсомольский муниципальный район, с. Селихино на земельном участке с кадастровым номером 27:07:0050112:3512.			
Система координат		МСК 27, зона 3		
Площадь публичного сервитута		31 м2		
Перечень характерных точек				
Обозначение характерных точек границы	Координаты, м		Метод определения координат характерной точки	Средняя квадратичная погрешность положения характерной точки
	X	Y		
1	2	3	4	5
1	664866.33	3354677.14	Аналитический метод	0,1
2	664863.52	3354677.09		0,1
3	664862.21	3354677.07		0,1
4	664861.54	3354668.98		0,1
5	664865.19	3354669.27		0,1
1	664866.33	3354677.14		0,1

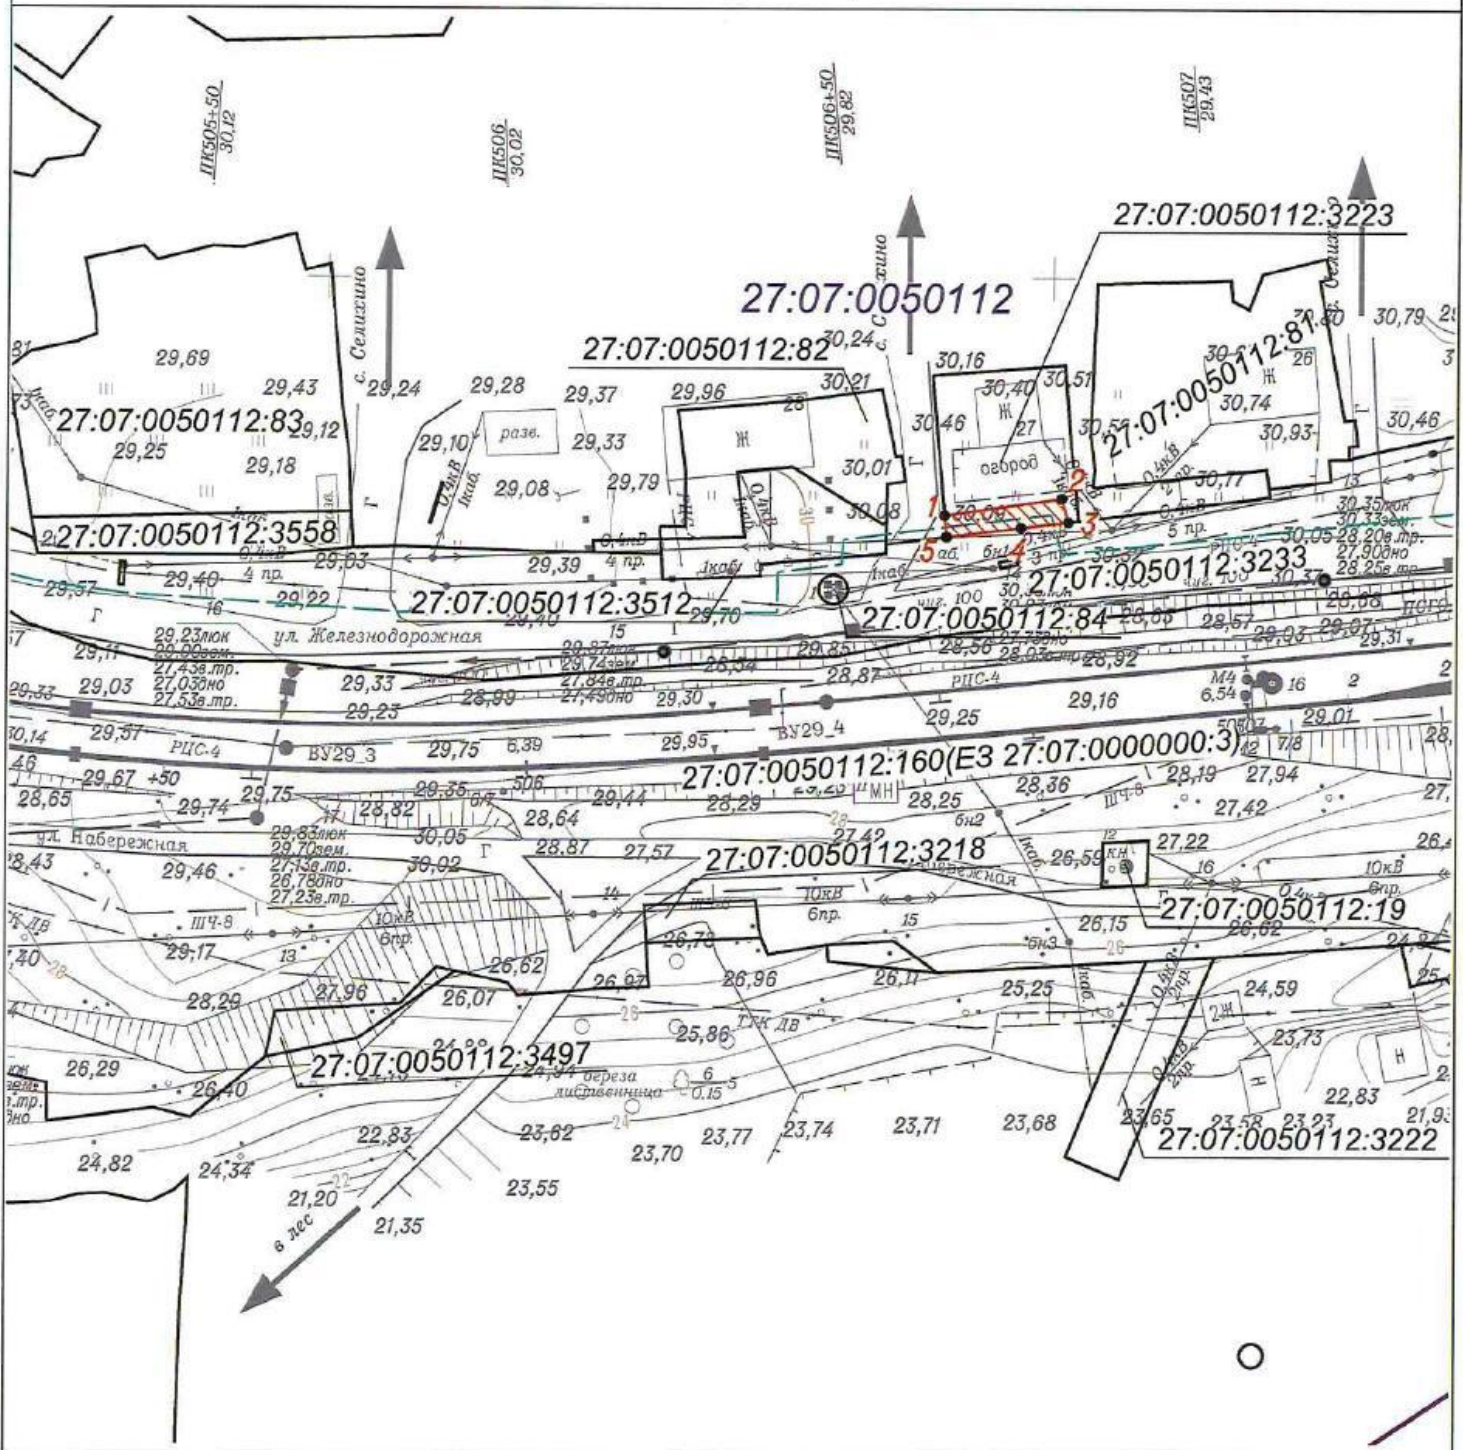Графическое описание местоположения границ публичного сервитута
 Схема расположения границ публичного сервитута
 для обеспечения строительства объектов инфраструктуры, при реализации объекта:
 «Второй главный путь на перегоне Картель – Селихин Дальневосточной железной дороги»,
 в рамках инвестиционного проекта: «Увеличение пропускной способности участка Тайшет – порты Дальнего Востока
 (Восточный полигон)»
 расположенных: Хабаровский край, Комсомольский муниципальный район, с. Селихино
 на земельном участке с кадастровым номером 27-07-0050112:3223.



масштаб 1:1000


Используемые условные знаки и обозначения:

-  - проектные границы публичного сервитута
-  - характерные точки границы публичного сервитута
-  - граница земельного участка сведения о которой содержится в ЕГРН
- 27-07-0050112:160 - обозначение (номер) земельного участка учтенного в ЕГРН
- 27-07-0050112 - обозначение кадастрового квартала
-  - проектируемый кабель связи в грунте

Графическое описание местоположения границ публичногo сервитута для обеспечения строительства объектов инфраструктуры, при реализации объекта: «Второй главный путь на перегоне Картель – Селихин Дальневосточной железной дороги», в рамках инвестиционного проекта: «Увеличение пропускной способности участка Тайшет – порты Дальнего Востока (Восточный полигон)» расположенных: расположенных: Хабаровский край, Комсомольский муниципальный район, с. Селихино на земельном участке с кадастровым номером 27:07:0050112:3223.				
Местоположение земельного участка (публичногo сервитута)	Хабаровский край, Комсомольский муниципальный район, с. Селихино на земельном участке с кадастровым номером 27:07:0050112:3223.			
Система координат		МСК 27, зона 3		
Площадь публичногo сервитута		53 м2		
Перечень характерных точек				
Обозначение характерных точек границы	Координаты, м		Метод определения координат характерной точки	Средняя квадратичная погрешность положения характерной точки
	X	Y		
1	2	3	4	5
1	664867.50	3354685.16	Аналитический метод	0,1
2	664869.84	3354701.33		0,1
3	664866.57	3354702.25		0,1
4	664865.77	3354695.69		0,1
5	664864.53	3354685.43		0,1
1	664867.50	3354685.16		0,1



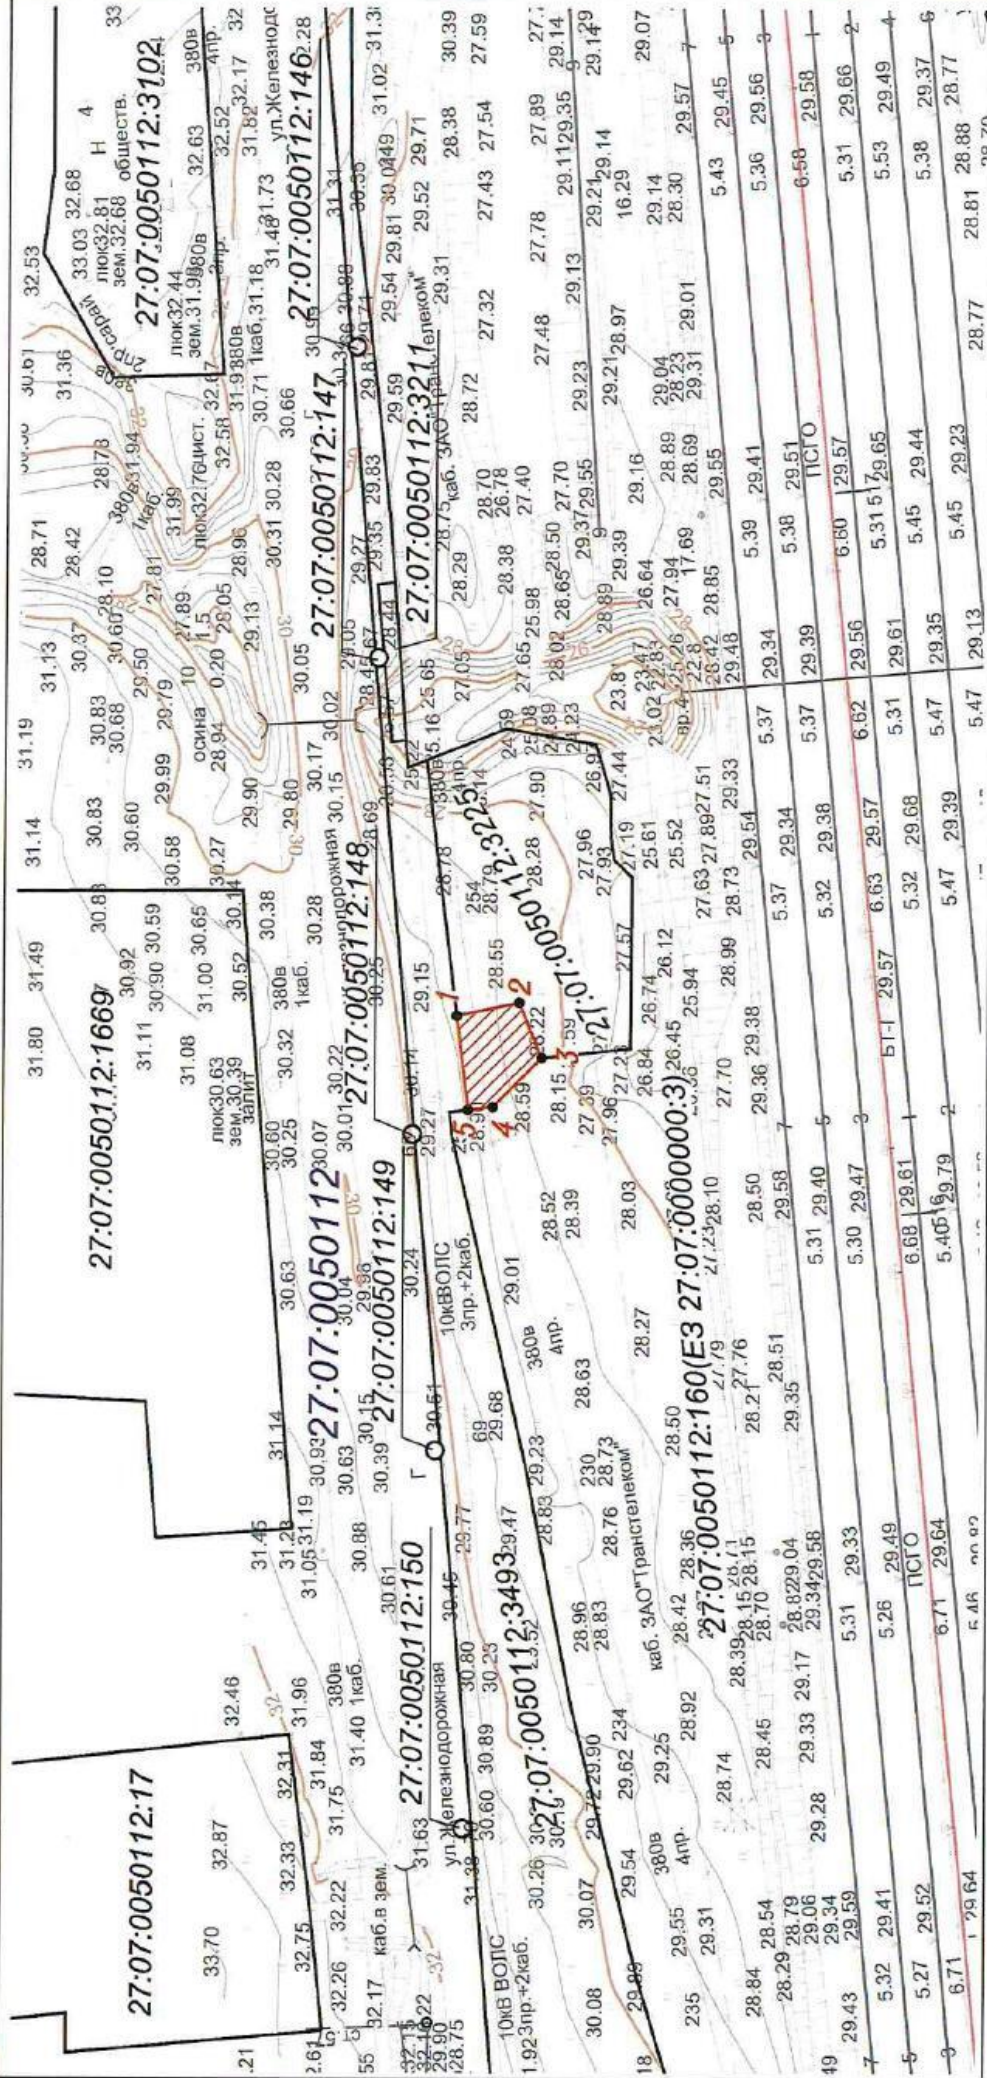


Графическое описание местоположения границ публичного сервитута
 Схема расположения границ публичного сервитута

Для обеспечения строительства объектов инфраструктуры,
 при реализации объекта: «Второй главный путь на перегоне Кармель – Селихин Дальневосточной железной дороги»,
 в рамках инвестиционного проекта: «Увеличение пропускной способности участка Ташет – порты Дальнего Востока (Восточный полигон)»
 расположенных: Хабаровский край, Комсомольский муниципальный район, с. Селихино
 на земельном участке с кадастровым номером 27:07:0050112:3225.



Масштаб 1:1000

 Используемые условные знаки и обозначения:

-  - проектные границы публичного сервитута
-  - характерные точки границы публичного сервитута
-  - границы земельного участка сведений о котором содержится в ЕГРН
-  - обозначение (номер) земельного участка (участков) в ЕГРН
-  - обозначение кадастрового квартала

4

27:07:0050112:160(E3)
 27:07:0050112

Графическое описание местоположения границ публичного сервитута для обеспечения строительства объектов инфраструктуры, при реализации объекта: «Второй главный путь на перегоне Картель – Селихин Дальневосточной железной дороги», в рамках инвестиционного проекта: «Увеличение пропускной способности участка Тайшет – порты Дальнего Востока (Восточный полигон)» расположенных: Хабаровский край, Комсомольский муниципальный район, с. Селихино на земельном участке с кадастровым номером 27:07:0050112:3225.				
Местоположение земельного участка (публичного сервитута)	Хабаровский край, Комсомольский муниципальный район, с. Селихино на земельном участке с кадастровым номером 27:07:0050112:3225.			
Система координат	МСК 27, зона 3			
Площадь публичного сервитута	117 м2			
Перечень характерных точек				
Обозначение характерных точек границы	Координаты, м		Метод определения координат характерной точки	Средняя квадратичная погрешность положения характерной точки
	X	Y		
1	2	3	4	5
1	664992.22	3355651.98	Аналитический метод	0,1
2	664983.63	3355653.75		0,1
3	664980.50	3355646.15		0,1
4	664987.19	3355639.36		0,1
5	664990.60	3355638.94		0,1
1	664992.22	3355651.98		0,1