



МИНИСТЕРСТВО ТРАНСПОРТА РОССИЙСКОЙ ФЕДЕРАЦИИ

ФЕДЕРАЛЬНОЕ АГЕНТСТВО ЖЕЛЕЗНОДОРОЖНОГО ТРАНСПОРТА
(РОСЖЕЛДОР)

РАСПОРЯЖЕНИЕ

14 декабря 2021

Москва

№

ДН-631-р

Об установлении публичного сервитута в интересах Дирекции по комплексной реконструкции железных дорог и строительству объектов железнодорожного транспорта – филиала открытого акционерного общества «Российские железные дороги»

В соответствии с Земельным кодексом Российской Федерации, статьей 4 Федерального закона от 31.07.2020 № 254-ФЗ «Об особенностях регулирования отдельных отношений в целях модернизации и расширения магистральной инфраструктуры и о внесении изменений в отдельные законодательные акты Российской Федерации», пунктом 5.3.18 (3) Положения о Федеральном агентстве железнодорожного транспорта, утвержденного постановлением Правительства Российской Федерации от 30.07.2004 № 397, и на основании ходатайства Дирекции по комплексной реконструкции железных дорог и строительству объектов железнодорожного транспорта – филиала открытого акционерного общества «Российские железные дороги» (далее – Дирекция), поступившего с письмом Дирекции от 15.11.2021 № ИСХ-13307/ДКРС:

1. Установить публичный сервитут на срок 51 месяц в интересах Дирекции (ОГРН 1037739877295, ИНН 7708503727) в отношении:

1) земель в границах кадастрового квартала 28:26:030000 площадью 8913 кв.м, с адресным ориентиром: Амурская область, Тындинский район;

2) земель в границах кадастрового квартала 28:26:014000 площадью 4426 кв.м, с адресным ориентиром: Амурская область, Тындинский район.

2. Срок, в течение которого использование земельного участка (его части) и (или) расположенного на нем объекта недвижимости в соответствии с их разрешенным использованием будет невозможно или существенно затруднено (при возникновении таких обстоятельств), не более 12 месяцев.

3. Утвердить границы публичного сервитута общей площадью 13339 кв.м согласно прилагаемому графическому описанию местоположения границ публичного сервитута и перечням координат характерных точек вышеуказанных границ, являющихся неотъемлемой частью настоящего распоряжения.

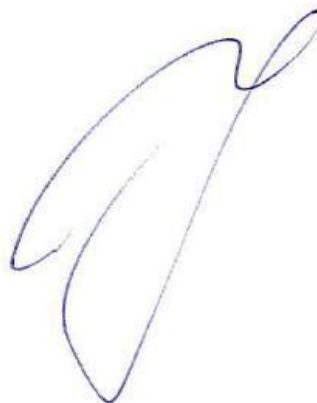
4. Публичный сервитут устанавливается в целях строительства и реконструкции линейных объектов инфраструктуры при реализации объекта: «Второй главный путь на перегоне Штурм – п.п. 8 км (Горелый) Дальневосточной железной дороги» в рамках реализации проекта «Увеличение пропускной способности участка Тайшет - порты Дальнего Востока (Восточный полигон)» на основании документации по планировке территории (проекта планировки территории и проекта межевания территории), утвержденной распоряжением Федерального агентства железнодорожного транспорта от 22.09.2021 № АИ-458-р.

5. Порядок расчета и внесения платы за публичный сервитут в отношении земельного участка, находящегося в государственной или муниципальной собственности и не обремененного правами третьих лиц, устанавливается в соответствии со статьей 39.46 Земельного кодекса Российской Федерации.

6. Управлению финансов, инвестиций и капитального строительства Федерального агентства железнодорожного транспорта:

- 1) направить в соответствии с Федеральным законом от 13.07.2015 № 218-ФЗ «О государственной регистрации недвижимости» копию настоящего распоряжения в филиал ФГБУ «ФКП Росреестра» по Амурской области;
- 2) направить копию настоящего распоряжения в Дирекцию;
- 3) обеспечить размещение настоящего распоряжения на официальном сайте Федерального агентства железнодорожного транспорта в информационно-коммуникационной сети «Интернет».

Заместитель руководителя



А.О. Иванов








Раздел 4

Схема расположения границ публичного сервитута

Графическое описание местоположения границ публичного сервитута для строительства и реконструкции линейных объектов инфраструктуры при реализации объекта «Второй главный путь на перегоне Штурм – п.п. 8 км (Горелый) Дальневосточной железной дороги» в рамках реализации проекта «Увеличение пропускной способности участка Тайшет – порты Дальнего Востока (Восточный полигон)» для целей, предусмотренных п. 1 ч. 5 ст. 4 Федерального закона от 31.07.2020 N 254-ФЗ, в границах кадастрового квартала 28:26:030000



Условные обозначения:

-  Граница зоны планируемого размещения линейного объекта капитального строительства;
-  Граница муниципального образования;
-  Граница земельных участков, сведения о которых содержится в Едином государственном реестре недвижимости;
-  Кадастровый номер земельного участка;
-  Граница кадастрового квартала;
-  Кадастровый номер кадастрового квартала;
-  Границы публичного сервитута;

Масштаб 1:500

-  1. Номер характерной точки публичного сервитута;
-  Существующие кабели СЦБ;
-  Существующие кабели СЦБ (АВТЦ-МШ);
-  Существующие магистральные кабели РЦС;
-  Существующий радио кабель РЦС;
-  Существующий кабель ДПС РЦС;
-  Проектируемая линия канализации с земляного полотна;
-  Сети водоснабжения и канализации;
- Проектируемый ж.д. путь;
- Существующие ж.д. пути;
- N Существующая трасса кабеля СЦБ;
- МК Проектируемая трасса кабеля СЦБ;
- Прокладка ВОК в земле;
- ВОК ТВ учтен в комплексе 1505-ТКР.СС;
- Прокладка в кабель-канале и гофрированной трубе;
- Проектируемый магистральный кабель связи в здании;

Графическое описание местоположения границ публичного сервитута для строительства и реконструкции линейных объектов инфраструктуры при реализации объекта «Второй главный путь на перегоне Штурм – п.п. 8 км (Горелый) Дальневосточной железной дороги» в рамках реализации проекта «Увеличение пропускной способности участка Тайшет – порты Дальнего Востока (Восточный полигон)» для целей, предусмотренных п. 1 ч. 5 ст. 4 Федерального закона от 31.07.2020 N 254-ФЗ, в границах кадастрового квартала 28:26:030000




 



Местоположение земельного участка (публичного сервитута)	Амурская область, р-н Тындинский				
Система координат	МСК-28, зона 2				
Площадь публичного сервитута	1303 м ²				
Перечень характерных точек					
Обозначение характерных точек части границы	Координаты, м		Метод определения координат характерной точки	Средняя квадратическая погрешность положения характерной точки (Mt), м	Описание обозначения точки на местности (при наличии)
	X	Y			
1	2	3	4	5	6
1	889276.85	2234639.12	Аналитический метод	0.1	Закрепление отсутствует
2	889251.24	2234568.78	Аналитический метод	0.1	Закрепление отсутствует
3	889254.25	2234524.93	Аналитический метод	0.1	Закрепление отсутствует
4	889261.92	2234506.83	Аналитический метод	0.1	Закрепление отсутствует
5	889266.48	2234507.93	Аналитический метод	0.1	Закрепление отсутствует
6	889270.85	2234510.06	Аналитический метод	0.1	Закрепление отсутствует
7	889266.24	2234521.64	Аналитический метод	0.1	Закрепление отсутствует
8	889260.84	2234569.20	Аналитический метод	0.1	Закрепление отсутствует
9	889287.49	2234648.98	Аналитический метод	0.1	Закрепление отсутствует
10	889280.89	2234649.02	Аналитический метод	0.1	Закрепление отсутствует
1	889276.85	2234639.12	Аналитический метод	0.1	Закрепление отсутствует

Раздел 4

Графическое описание местоположения границ публичного сервитута
 Схема расположения границ публичного сервитута
 для строительства и реконструкции линейных объектов инфраструктуры при реализации объекта «Второй
 главный путь на перегоне Штурм – п.п. 8 км (Горелый) Дальневосточной железной дороги» в рамках реализации проекта «Увеличение пропускной способности участка Тайшет
 – порты Дальнего Востока (Восточный полигон)» для целей, предусмотренных п. 1 ч. 5 ст. 4 Федерального закона от 31.07.2020 N 254-ФЗ,
 в границах кадастрового квартала 28:26:030000







Условные обозначения:

-  Граница зоны планируемого размещения линейного объекта капитального строительства;
-  Граница муниципального образования;
-  Граница земельных участков, сведения о которых содержатся в Едином государственном реестре недвижимости;
-  Кадастровый номер земельного участка;
-  Граница кадастрового квартала
-  Кадастровый номер кадастрового квартала;
-  Границы публичного сервитута;

-  .1
-  Существующие кабели СЦБ;
-  Существующие кабели СЦБ (АВТЧ-ИШ);
-  Существующие массовые кабели РЦС;
-  Существующий радио кабель РЦС;
-  Существующий кабель ДПС РЦС;
-  Проектируемая линейная канализация с земляного полотна;
-  Сети водоснабжения и канализации;
-  Проектируемый ж.д. путь;
-  Существующие ж.д. пути;
-  Существующая пресса кабеля СЦБ;
-  Проектируемая пресса кабеля СЦБ;

Масштаб 1:500

-  Прокладка ВОК в грунте;
-  ВОК 15 уложен в комплексе ПСУС-ТКР.СС;
-  Прокладка в кабель-канале и гофрированной трубе;
-  Проектируемый массивный кабель связи в грунте;

Графическое описание местоположения границ публичного сервитута для строительства и реконструкции линейных объектов инфраструктуры при реализации объекта «Второй главный путь на перегоне Штурм – п.п. 8 км (Горелый) Дальневосточной железной дороги» в рамках реализации проекта «Увеличение пропускной способности участка Тайшет – порты Дальнего Востока (Восточный полигон)» для целей, предусмотренных п. 1 ч. 5 ст. 4 Федерального закона от 31.07.2020 N 254-ФЗ, в границах кадастрового квартала 28:26:030000

Местоположение земельного участка (публичного сервитута)	<i>Амурская область, р-н Тындинский</i>
---	---

Система координат	<i>МСК-28, зона 2</i>
--------------------------	-----------------------

Площадь публичного сервитута	<i>626 м2</i>
-------------------------------------	---------------

Перечень характерных точек

Обозначение характерных точек части границы	Координаты, м		Метод определения координат характерной точки	Средняя квадратическая погрешность положения характерной точки (Mт), м	Описание обозначения точки на местности (при наличии)
	X	Y			
1	2	3	4	5	6
1	891776.80	2234715.23	Аналитический метод	0.1	Закрепление отсутствует
2	891800.22	2234671.56	Аналитический метод	0.1	Закрепление отсутствует
3	891801.22	2234672.30	Аналитический метод	0.1	Закрепление отсутствует
4	891807.89	2234677.30	Аналитический метод	0.1	Закрепление отсутствует
5	891788.04	2234713.75	Аналитический метод	0.1	Закрепление отсутствует
6	891809.32	2234719.34	Аналитический метод	0.1	Закрепление отсутствует
7	891806.01	2234728.39	Аналитический метод	0.1	Закрепление отсутствует
1	891776.80	2234715.23	Аналитический метод	0.1	Закрепление отсутствует

Раздел 4

Графическое описание местоположения границ публичного сервитута для строительства и реконструкции линейных объектов инфраструктуры при реализации объекта «Второй главный путь на перегоне Штурм – п.п. 8 км (Горелый) Дальневосточной железной дороги» в рамках реализации проекта «Увеличение пропускной способности участка Тайшет – порты Дальнего Востока (Восточный полигон)» для целей, предусмотренных п. 1 ч. 5 ст. 4 Федерального закона от 31.07.2020 N 254-ФЗ, в границах кадастрового квартала 28:26:030000



Условные обозначения:

- Граница зоны планируемого размещения линейного объекта капитального строительства;
- Граница муниципального образования;
- Граница земельных участков, сведения о которых содержатся в Едином государственном реестре недвижимости;
- Кадастровый номер земельного участка;
- Граница кадастрового квартала;
- Кадастровый номер кадастрового квартала;
- Границы публичного сервитута;

- 1** Номер характерной точки публичного сервитута;
- Существование кабеля СЦБ;
- Существование кабеля СЦБ (МСТЦ-МШ);
- Существование магистральные кабели РЦС;
- Существоющий радио кабель РЦС;
- Существоющий кабель ДПС РЦС;
- Проектируемая линейная канализация с земляного полотна;
- Сети водоснабжения и канализации;
- Проектируемые ж.д. пути;
- Существование ж.д. путей;
- Существоющая трасса кабеля СЦБ;
- Проектируемая трасса кабеля СЦБ;

Масштаб 1:500

- Прокладка ВОК в грунте;
- ВОК ТБ учтен в комплексе 11505-ТКР.СС;
- Прокладка в кабель-канале и гофрированной трубе;
- Проектируемый магистральный кабель связи в грунте;

Графическое описание местоположения границ публичного сервитута для строительства и реконструкции линейных объектов инфраструктуры при реализации объекта «Второй главный путь на перегоне Штурм – п.п. 8 км (Горелый) Дальневосточной железной дороги» в рамках реализации проекта «Увеличение пропускной способности участка Тайшет – порты Дальнего Востока (Восточный полигон)» для целей, предусмотренных п. 1 ч. 5 ст. 4 Федерального закона от 31.07.2020 N 254-ФЗ, в границах кадастрового квартала 28:26:030000

Местоположение земельного участка (публичного сервитута)	Амурская область, р-н Тындинский				
Система координат	МСК-28, зона 2				
Площадь публичного сервитута	6675 м ²				
Перечень характерных точек					
Обозначение характерных точек части границы	Координаты, м		Метод определения координат характерной точки	Средняя квадратическая погрешность положения характерной точки (M _t), м	Описание обозначения точки на местности (при наличии)
	X	Y			
1	2	3	4	5	6
1	891842.34	2234728.56	Аналитический метод	0.1	Закрепление отсутствует
2	891834.90	2234741.40	Аналитический метод	0.1	Закрепление отсутствует
3	891876.34	2234760.06	Аналитический метод	0.1	Закрепление отсутствует
4	892020.20	2234846.36	Аналитический метод	0.1	Закрепление отсутствует
5	892100.95	2234908.24	Аналитический метод	0.1	Закрепление отсутствует
6	892106.23	2234904.68	Аналитический метод	0.1	Закрепление отсутствует
7	892053.73	2234860.53	Аналитический метод	0.1	Закрепление отсутствует
8	892024.89	2234820.61	Аналитический метод	0.1	Закрепление отсутствует
9	891923.61	2234755.81	Аналитический метод	0.1	Закрепление отсутствует
10	891927.16	2234747.55	Аналитический метод	0.1	Закрепление отсутствует
11	891920.50	2234743.65	Аналитический метод	0.1	Закрепление отсутствует
12	891921.01	2234737.05	Аналитический метод	0.1	Закрепление отсутствует

Обозначение характерных точек части границы	Координаты, м		Метод определения координат характерной точки	Средняя квадратическая погрешность положения характерной точки (M _t), м	Описание обозначения точки на местности (при наличии)
	X	Y			
1	2	3	4	5	6
13	891909.28	2234731.50	Аналитический метод	0.1	Закрепление отсутствует
14	891905.79	2234748.17	Аналитический метод	0.1	Закрепление отсутствует
15	891878.45	2234732.53	Аналитический метод	0.1	Закрепление отсутствует
1	891842.34	2234728.56	Аналитический метод	0.1	Закрепление отсутствует

Раздел 4

Схема расположения границ публичного сервитута

Графическое описание местоположения границ публичного сервитута для строительства и реконструкции линейных объектов инфраструктуры при реализации объекта «Второй главный путь на перегоне Штурм – п.п. 8 км (Горелый) Дальневосточной железной дороги» в рамках реализации проекта «Увеличение пропускной способности участка Тайшет – порты Дальнего Востока (Восточный полигон)» для целей, предусмотренных п. 1 ч. 5 ст. 4 Федерального закона от 31.07.2020 N 254-ФЗ, в границах кадастрового квартала 28:26:030000 площадью 309 кв.м., в границах кадастрового квартала 28:26:014000 площадью 157 кв.м.



Условные обозначения:

- Граница зоны планируемого размещения линейного объекта капитального строительства;
- Граница территориального образования;
- Граница земельный участок, сведения о которых содержатся в Едином государственном реестре недвижимости;
- Кадастровый номер земельного участка;
- Граница кадастрового квартала
- Кадастровый номер кадастрового квартала;
- Границы публичного сервитута;

Масштаб 1:500

- Номер характерной точки публичного сервитута;
- Существующие кабели СЦБ;
- Существующие кабели СЦБ АСТЦ-УШ;
- Существующие магистральные кабели РЦ;
- Существующий радио кабель РЦ;
- Существующий кабель ДПС РЦ;
- Проектируемая линейная канализация с земляного полотна;
- Сети водоснабжения и канализации;
- Проектируемый ж.д. путь;
- Существующие ж.д. пути;
- Существующая трасса кабеля СЦБ;
- Проектируемая трасса кабеля СЦБ;

- Прокладка ВОК в ерште;
- ВОК ТБ учтен в комплексе 11505-ТКР.СС;
- Прокладка в кабель-канале и гофрированной трубе;
- Проектируемый магистральный кабель связи в ерште;

Графическое описание местоположения границ публичного сервитута для строительства и реконструкции линейных объектов инфраструктуры при реализации объекта «Второй главный путь на перегоне Штурм – п.п. 8 км (Горелый) Дальневосточной железной дороги» в рамках реализации проекта «Увеличение пропускной способности участка Тайшет – порты Дальнего Востока (Восточный полигон)» для целей, предусмотренных п. 1 ч. 5 ст. 4 Федерального закона от 31.07.2020 N 254-ФЗ, в границах кадастрового квартала 28:26:030000 площадью 309 кв.м., в границах кадастрового квартала 28:26:014000 площадью 157 кв.м.

Местоположение земельного участка (публичного сервитута)	<i>Амурская область, р-н Тындинский</i>
---	---

Система координат	<i>МСК-28, зона 2</i>
--------------------------	-----------------------

Площадь публичного сервитута	<i>466 м2</i>
-------------------------------------	---------------


Перечень характерных точек

Обозначение характерных точек части границы	Координаты, м		Метод определения координат характерной точки	Средняя квадратическая погрешность положения характерной точки (Mt), м	Описание обозначения точки на местности (при наличии)
	X	Y			
1	2	3	4	5	6
1	892463.69	2235315.18	Аналитический метод	0.1	Закрепление отсутствует
2	892466.25	2235322.66	Аналитический метод	0.1	Закрепление отсутствует
3	892542.84	2235387.40	Аналитический метод	0.1	Закрепление отсутствует
4	892549.16	2235386.53	Аналитический метод	0.1	Закрепление отсутствует
1	892463.69	2235315.18	Аналитический метод	0.1	Закрепление отсутствует

Раздел 4

Схема расположения границ публичного сервитута

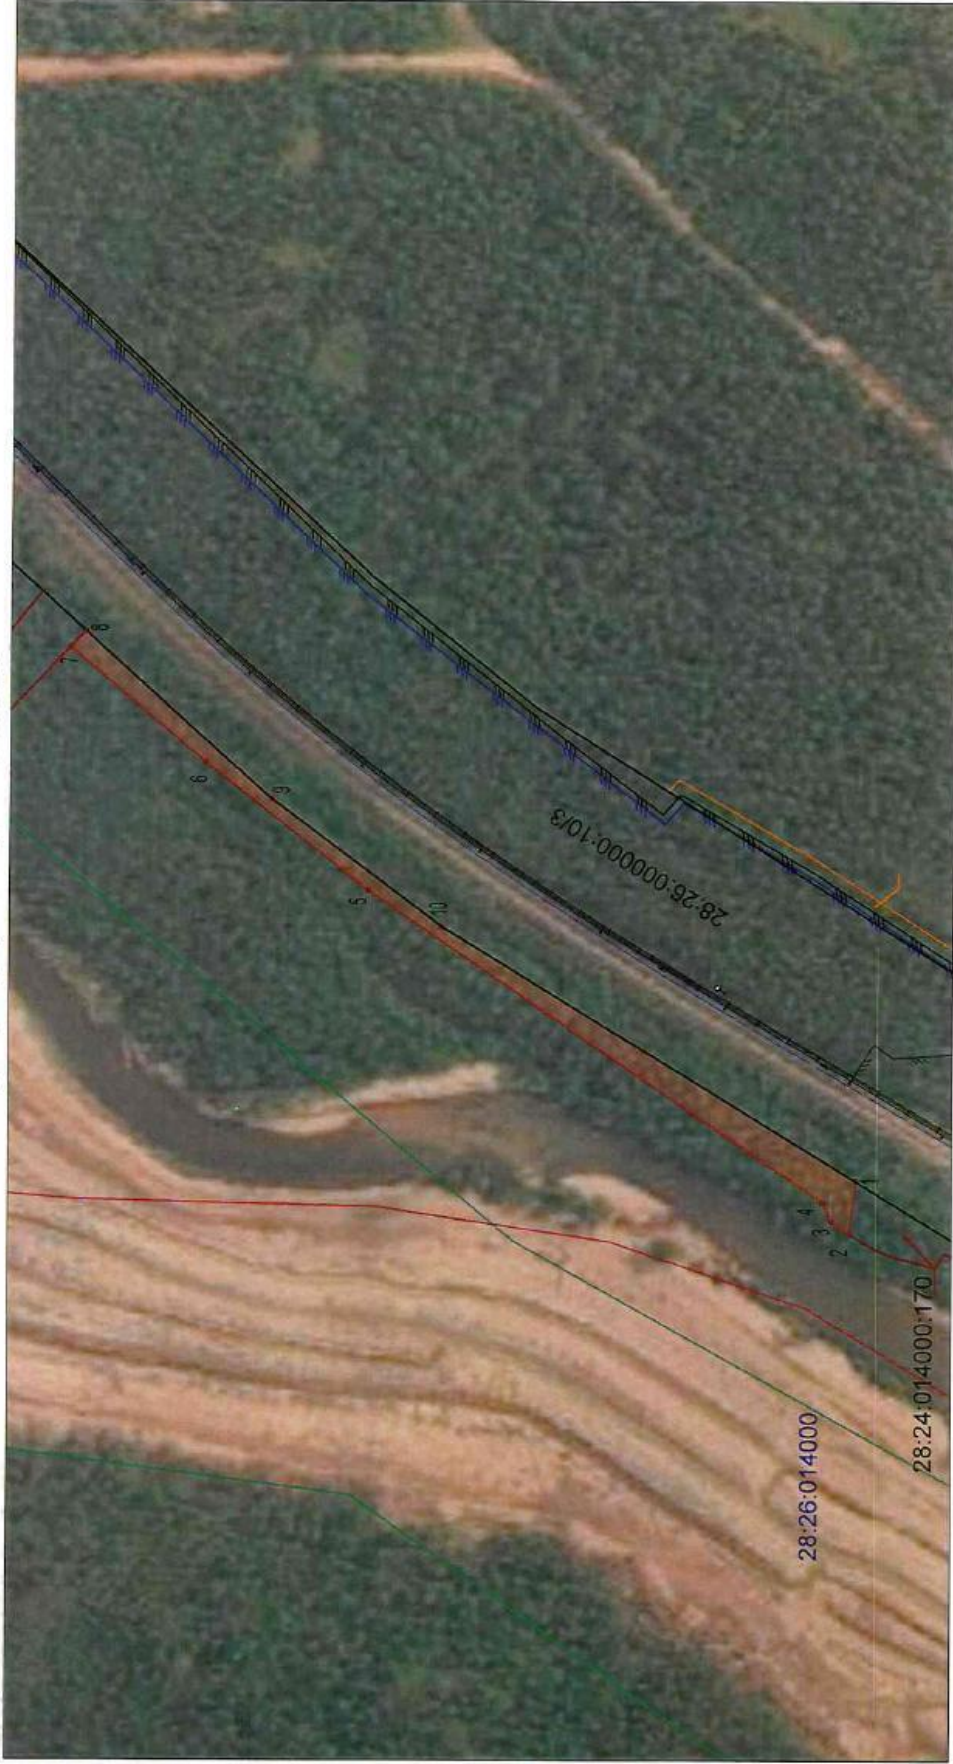Графическое описание местоположения границ публичного сервитута для строительства и реконструкции линейных объектов инфраструктуры при реализации объекта «Второй главный путь на перегоне Штурм – п.л. 8 км (Горелый) Дальневосточной железной дороги» в рамках реализации проекта «Увеличение пропускной способности участка Тайшет – порты Дальнего Востока (Восточный полигон)» для целей, предусмотренных п. 1 ч. 5 ст. 4 Федерального закона от 31.07.2020 N 254-ФЗ, в границах кадастрового квартала 28:26:014000



Условные обозначения:

- Граница зоны планируемого размещения линейного объекта капитального строительства;
- Граница муниципального образования;
- Граница земельных участков, сведения о которых содержатся в Едином государственном реестре недвижимости;
- Кадастровый номер земельного участка;
- Граница кадастрового квартала
- Кадастровый номер кадастрового квартала;
- Границы публичного сервитута;

Масштаб 1:500

- Номер характерной точки публичного сервитута;
- Существующие кабели СЦБ;
- Существующие кабели СЦБ (МБТЦ-МШ);
- Существующие магистральные кабели РЦС;
- Существующий радио кабель РЦС;
- Существующий кабель ДПС РЦС;
- Проектируемая линейная канализация с земляного полотна;
- Сети водоснабжения и канализации;
- Проектируемый ж.д. путь;
- Существующие ж.д. пути;
- Проектируемая трасса кабеля СЦБ;
- Проектируемая трасса кабеля СЦБ;
- Прокладка ВОК в грунте;
- ВОК ТБ учтен в комплексе 11505-ТКР.СГ;
- Прокладка в кабель-канале и гофрированной трубе;
- Проектируемый магистральный кабель, связи в грунте;

Графическое описание местоположения границ публичного сервитута для строительства и реконструкции линейных объектов инфраструктуры при реализации объекта «Второй главный путь на перегоне Штурм – п.п. 8 км (Горелый) Дальневосточной железной дороги» в рамках реализации проекта «Увеличение пропускной способности участка Тайшет – порты Дальнего Востока (Восточный полигон)» для целей, предусмотренных п. 1 ч. 5 ст. 4 Федерального закона от 31.07.2020 N 254-ФЗ, в границах кадастрового квартала 28:26:014000

Местоположение земельного участка (публичного сервитута)	<i>Амурская область, р-н Тындинский</i>				
Система координат	<i>МСК-28, зона 2</i>				
Площадь публичного сервитута	<i>2329 м2</i>				
Перечень характерных точек					
Обозначение характерных точек части границы	Координаты, м		Метод определения координат характерной точки	Средняя квадратическая погрешность положения характерной точки (Mt), м	Описание обозначения точки на местности (при наличии)
	X	Y			
1	2	3	4	5	6
1	893236.80	2235773.77	Аналитический метод	0.1	Закрепление отсутствует
2	893238.94	2235755.54	Аналитический метод	0.1	Закрепление отсутствует
3	893245.13	2235759.97	Аналитический метод	0.1	Закрепление отсутствует
4	893248.19	2235766.36	Аналитический метод	0.1	Закрепление отсутствует
5	893404.63	2235873.27	Аналитический метод	0.1	Закрепление отсутствует
6	893460.57	2235917.51	Аналитический метод	0.1	Закрепление отсутствует
7	893507.23	2235956.81	Аналитический метод	0.1	Закрепление отсутствует
8	893502.08	2235962.27	Аналитический метод	0.1	Закрепление отсутствует
9	893437.86	2235904.79	Аналитический метод	0.1	Закрепление отсутствует
10	893379.32	2235860.88	Аналитический метод	0.1	Закрепление отсутствует
1	893236.80	2235773.77	Аналитический метод	0.1	Закрепление отсутствует








Раздел 4

Схема расположения границ публичного сервитута

















Графическое описание местоположения границ публичного сервитута для строительства и реконструкции линейных объектов инфраструктуры при реализации объекта «Второй главный путь на перегоне Штурм – п.п. 8 км (Горелый) Дальневосточной железной дороги» в рамках реализации проекта «Увеличение пропускной способности участка Тайшет – порты Дальнего Востока (Восточный полигон)» для целей, предусмотренных п. 1 ч. 5 ст. 4 Федерального закона от 31.07.2020 N 254-ФЗ, в границах кадастрового квартала 28:26:014000



Условные обозначения:

-  Граница зоны планируемого размещения линейного объекта капитального строительства;
-  Граница муниципально-образовательная;
-  Граница земельных участков, сведения о которых содержатся в Едином государственном реестре недвижимости;
-  Кадастровый номер земельного участка;
-  Граница кадастрового квартала
-  Кадастровый номер кадастрового квартала;
-  Границы публичного сервитута;

Масштаб 1:500

-  1. Номер характеристикой между публичного сервитута;
 -  Существование кабеля СЦБ;
 -  Существование кабеля СЦБ (АСТЦ-МШ);
 -  Существование нагнательные кабеля РЦС;
 -  Существование раба кабеля РЦС;
 -  Существование кабеля ДПС РЦС;
 -  Проектируемая лифтовая канализация с земляного полотна;
 -  Сети водоснабжения и канализации;
 -  Проектируемый ж.д. путь;
 -  Существование ж.д. пути;
 -  Существование трасса кабеля СЦБ;
 -  Проектируемая трасса кабеля СЦБ;
-  Прокладка ВОК в грунте;
 -  ВОК ТБ учтен в комплексе 11505-ТКР-СС;
 -  Прокладка в кабель-канале и гофрированной трубе;
 -  Проектируемый магистральный кабель связи в грунте;

Графическое описание местоположения границ публичного сервитута для строительства и реконструкции линейных объектов инфраструктуры при реализации объекта «Второй главный путь на перегоне Штурм – п.п. 8 км (Горелый) Дальневосточной железной дороги» в рамках реализации проекта «Увеличение пропускной способности участка Тайшет – порты Дальнего Востока (Восточный полигон)» для целей, предусмотренных п. 1 ч. 5 ст. 4 Федерального закона от 31.07.2020 N 254-ФЗ, в границах кадастрового квартала 28:26:014000

Местоположение земельного участка (публичного сервитута)	Амурская область, р-н Тындинский
--	----------------------------------

Система координат	МСК-28, зона 2
-------------------	----------------

Площадь публичного сервитута	623 м ²
------------------------------	--------------------

Перечень характерных точек

Обозначение характерных точек части границы	Координаты, м		Метод определения координат характерной точки	Средняя квадратическая погрешность положения характерной точки (M _t), м	Описание обозначения точки на местности (при наличии)
	X	Y			
1	2	3	4	5	6
1	893781.67	2236236.45	Аналитический метод	0.1	Закрепление отсутствует
2	893790.79	2236242.61	Аналитический метод	0.1	Закрепление отсутствует
3	893857.84	2236265.66	Аналитический метод	0.1	Закрепление отсутствует
4	893907.84	2236278.49	Аналитический метод	0.1	Закрепление отсутствует
5	893919.49	2236277.94	Аналитический метод	0.1	Закрепление отсутствует
1	893781.67	2236236.45	Аналитический метод	0.1	Закрепление отсутствует








Раздел 4

Схема расположения границ публичного сервитута

 









Графическое описание местоположения границ публичного сервитута для строительства и реконструкции линейных объектов инфраструктуры при реализации объекта «Второй главный путь на перегоне Штурм – п.п. 8 км (Горель) Дальневосточной железной дороги» в рамках реализации проекта «Увеличение пропускной способности участка Тайшет – порты Дальнего Востока (Восточный полигон)» для целей, предусмотренных п. 1 ч. 5 ст. 4 Федерального закона от 31.07.2020 N 254-ФЗ, в границах кадастрового квартала 28:26:014000







Условные обозначения:

-  Граница зоны планируемого размещения линейного объекта капитального строительства;
-  Граница муниципального образования;
-  Граница земельных участков, сведения о которых содержатся в Едином государственном реестре недвижимости;
-  Кодифицированный номер земельного участка;
-  Граница кадастрового квартала
-  Кодифицированный номер кадастрового квартала;
-  Границы публичного сервитута;

Масштаб 1:500

-  Номер характерной точки публичного сервитута;
-  Существующие кабели СЦБ;
-  Существующие кабели СЦБ (АВТЦ, УШ);
-  Существующие магистральные кабели РЦС;
-  Существующие радио кабели РЦС;
-  Существующий кабель ДПС РЦС;
-  Проектируемая линейная канализация с земляного полотна;
-  Сети водоснабжения и канализации;
-  Проектируемый ж.д. путь;
-  Существующие ж.д. пути;
- Существующая трасса кабеля СЦБ;
- Проектируемая трасса кабеля СЦБ;

-  Прокладка ВОК в грунте;
-  ВОК ТБ учтен в комплексе 11505-ТКР СС;
-  Прокладка в кабель-канале и гофрированной трубе;
-  Проектируемый магистральный кабель связи в грунте;


Графическое описание местоположения границ публичного сервитута для строительства и реконструкции линейных объектов инфраструктуры при реализации объекта «Второй главный путь на перегоне Штурм – п.п. 8 км (Горелый) Дальневосточной железной дороги» в рамках реализации проекта «Увеличение пропускной способности участка Тайшет – порты Дальнего Востока (Восточный полигон)» для целей, предусмотренных п. 1 ч. 5 ст. 4 Федерального закона от 31.07.2020 N 254-ФЗ, в границах кадастрового квартала 28:26:014000

Местоположение земельного участка (публичного сервитута)	<i>Амурская область, р-н Тындинский</i>				
Система координат	<i>МСК-28, зона 2</i>				
Площадь публичного сервитута	<i>238 м2</i>				
Перечень характерных точек					
Обозначение характерных точек части границы	Координаты, м		Метод определения координат характерной точки	Средняя квадратическая погрешность положения характерной точки (Mt), м	Описание обозначения точки на местности (при наличии)
	X	Y			
1	2	3	4	5	6
1	894246.59	2236408.11	Аналитический метод	0.1	Закрепление отсутствует
2	894259.94	2236393.05	Аналитический метод	0.1	Закрепление отсутствует
3	894268.52	2236402.46	Аналитический метод	0.1	Закрепление отсутствует
4	894254.46	2236416.19	Аналитический метод	0.1	Закрепление отсутствует
1	894246.59	2236408.11	Аналитический метод	0.1	Закрепление отсутствует





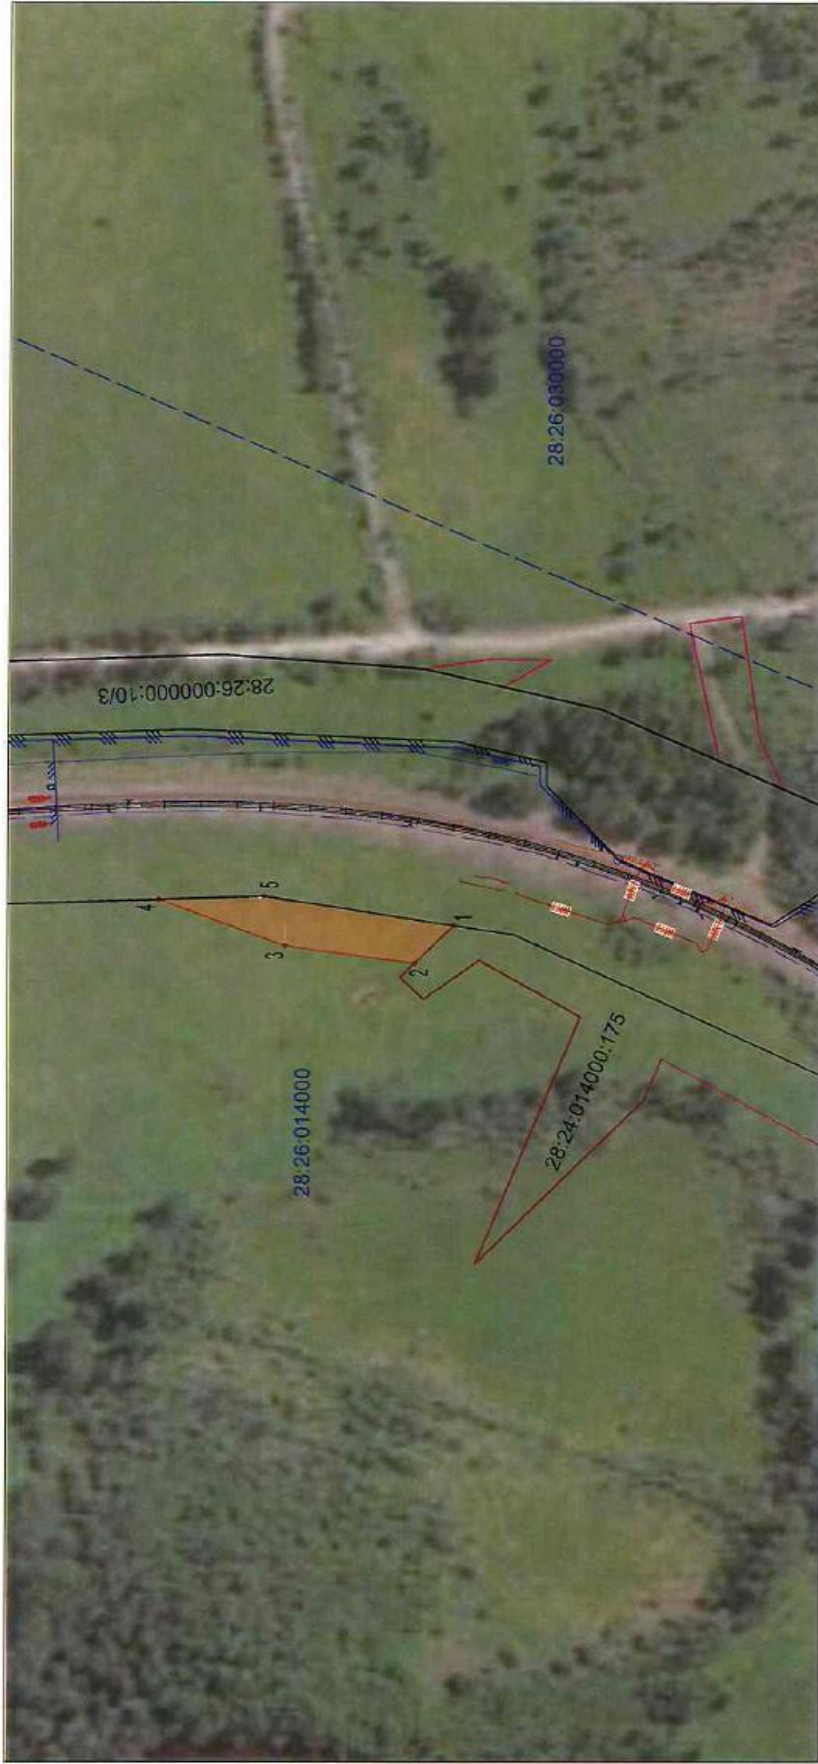


Раздел 4

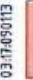Схема расположения границ публичного сервитута












Графическое описание местоположения границ публичного сервитута для строительства и реконструкции линейных объектов инфраструктуры при реализации объекта «Второй главный путь на перегоне Штурм – п.п. 8 км (Горельный) Дальневосточной железной дороги» в рамках реализации проекта «Увеличение пропускной способности участка Тайшет – порты Дальнего Востока (Восточный полигон)» для целей, предусмотренных п. 1 ч. 5 ст. 4 Федерального закона от 31.07.2020 N 254-ФЗ, в границах кадастрового квартала 28:26:014000







Условные обозначения:

-  Граница зоны планируемого размещения линейного объекта капитального строительства;
-  Граница муниципального образования;
-  Граница земельных участков, сведения о которых содержатся в Едином государственном реестре недвижимости;
-  Кадастровый номер земельного участка;
-  Граница кадастрового квартала;
-  Кадастровый номер кадастрового квартала;
-  Границы публичного сервитута;

Масштаб 1:500

-  1. Номер характерной точки публичного сервитута;
-  Существовавшие кабели СВБ;
-  Существовавшие кабели СВБ, ИАБТУ-МШ;
-  Существовавшие магистральные кабели РЦС;
-  Существовавший радио кабель РЦС;
-  Существовавший кабель ДПС РЦС;
-  Проектируемая ливневая канализация с земляного полотна;
-  Сети водоснабжения и канализации;
-  Проектируемый ж.д. путь;
-  Существовавшая трасса кабеля СВБ;
-  Проектируемая трасса кабеля СВБ;

-  Прокладка ВОК в эриште;
-  ВОК ТБ учтен в коплете 1505-ТКР СС;
-  Прокладка в кабель-канале и герметизированной трубе;
-  Проектируемый магистральный кабель связи в эриште;

Графическое описание местоположения границ публичного сервитута для строительства и реконструкции линейных объектов инфраструктуры при реализации объекта «Второй главный путь на перегоне Штурм – п.п. 8 км (Горелый) Дальневосточной железной дороги» в рамках реализации проекта «Увеличение пропускной способности участка Тайшет – порты Дальнего Востока (Восточный полигон)» для целей, предусмотренных п. 1 ч. 5 ст. 4 Федерального закона от 31.07.2020 N 254-ФЗ, в границах кадастрового квартала 28:26:014000

Местоположение земельного участка (публичного сервитута)	<i>Амурская область, р-н Тындинский</i>
---	---

Система координат	<i>МСК-28, зона 2</i>
--------------------------	-----------------------

Площадь публичного сервитута	<i>1079 м2</i>
-------------------------------------	----------------

Перечень характерных точек

Обозначение характерных точек части границы	Координаты, м		Метод определения координат характерной точки	Средняя квадратическая погрешность положения характерной точки (Mт), м	Описание обозначения точки на местности (при наличии)
	X	Y			
1	2	3	4	5	6
1	895185.31	2237217.35	Аналитический метод	0.1	Закрепление отсутствует
2	895198.21	2237204.70	Аналитический метод	0.1	Закрепление отсутствует
3	895241.04	2237210.55	Аналитический метод	0.1	Закрепление отсутствует
4	895282.45	2237225.92	Аналитический метод	0.1	Закрепление отсутствует
5	895248.12	2237227.04	Аналитический метод	0.1	Закрепление отсутствует
1	895185.31	2237217.35	Аналитический метод	0.1	Закрепление отсутствует