

**Сообщение о возможном установлении публичного сервитута в
интересах Открытого акционерного общества
«Российские железные дороги»**

Федеральное агентство железнодорожного транспорта настоящим сообщает, что в целях строительства лилейных объектов инфраструктуры, реконструкции объектов инфраструктуры при реализации объекта «Электрификация линии Волочаевка II – Комсомольск-Сортировочный Дальневосточной железной дороги». Этап 1. Электрификация участка Волочаевка II (вкл.) – Санболи (искл.) в рамках реализации проекта «Увеличение пропускной способности участка Тайшет – порты Дальнего Востока (Восточный полигон)», предусмотренных подпунктом 1 части 5 статьи 4 Федерального закона от 31.07.2020 № 254-ФЗ «Об особенностях регулирования отдельных отношений в целях модернизации и расширения магистральной инфраструктуры и о внесении изменений в отдельные законодательные акты Российской Федерации», возможно установление публичного сервитута в интересах ОАО «РЖД» (ОГРН 1037739877295, ИНН 7708503727; 107174, Москва, ул. Новая Басманная, д. 2/1, стр. 1; dkss@dkss.ru; 8 (499) 260-05-19) сроком на 34 месяца в отношении следующих земельных участков:

Кадастровый номер земельного участка	Адрес или иное описание местоположения земельного участка	Срок, в течение которого использование земельного участка (его части) и (или) расположенного на нем объекта недвижимости в соответствии с их разрешенным использованием будет невозможно или существенно затруднено в связи с осуществлением деятельности, для обеспечения которой устанавливается публичный сервитут
27:01:0000063:1207	Хабаровский край, Амурский район	1 месяц
27:01:0000063:1208	Хабаровский край, Амурский район	1 месяц
27:01:0000064:2152	Хабаровский край, Амурский район	1 месяц
27:01:0000064:2155	Хабаровский край, Амурский район	1 месяц
27:01:0000063:1203	Хабаровский край, Амурский район	1 месяц
27:01:0000063:1204	Хабаровский край, Амурский район	1 месяц
27:01:0000064:1515	Хабаровский край, Амурский район	3 месяца
27:01:0000064:2153	Хабаровский край, Амурский район	1 месяц
27:01:0000064:2154	Хабаровский край, Амурский район	1 месяц

Федеральное агентство железнодорожного транспорта
ул. Старая Басманная, Москва, д. 11/2, стр. 1, 105064
тел.: 8(499) 550-34-36; адрес электронной почты: info@roszeldor.ru
время приема: согласно графику по предварительной записи

(адреса, по которым заинтересованные лица могут ознакомиться с поступившим ходатайством об установлении публичного сервитута и прилагаемым к нему описанием местоположения границ публичного сервитута, время приема заинтересованных лиц для ознакомления с поступившим ходатайством об установлении публичного сервитута)

Федеральное агентство железнодорожного транспорта
ул. Старая Басманная, Москва, д. 11/2, стр. 1, 105064

В течение 30 дней со дня опубликования данного сообщения в порядке, установленном для официального опубликования (обнародования) правовых актов поселения, городского округа, по месту нахождения земельного участка и (или) земель, в отношении которых подано указанное ходатайство (муниципального района в случае, если такие земельный участок и (или) земли расположены на межселенной территории)

(адрес, по которому заинтересованные лица могут подать заявления об учете прав на земельные участки, а также срок подачи указанных заявлений)

<https://amursk-rayon.khabkrai.ru>

<https://rlw.gov.ru>

(официальные сайты в информационно-телекоммуникационной сети «Интернет», на которых размещается сообщение о поступившем ходатайстве об установлении публичного сервитута)

Распоряжение Росжелдора от 17.05.2021 № АБ-157-р

«Об утверждении документации по планировке территории (проект планировки территории и проект межевания территории) для объекта «Электрификация линии Волочаевка II – Комсомольск-Сортировочный Дальневосточной железной дороги». Этап 1. Электрификация участка Волочаевка II (вкл.) – Санболи (искл.) в рамках реализации проекта «Увеличение пропускной способности участка Тайшет – порты Дальнего Востока (Восточный полигон)»

(реквизиты решений об утверждении документа территориального планирования, документации по планировке территории, инвестиционная программа субъекта монополии)

<https://amursk-rayon.khabkrai.ru>

(сведения об официальных сайтах в информационно-телекоммуникационной сети «Интернет», на которых размещены утвержденные документы территориального планирования, документация по планировке территории, инвестиционная программа субъекта естественных монополий)

Графическое описание местоположения границ публичного сервитута, а также перечень координат характерных точек границ публичного сервитута прилагается к данному сообщению

(описание местоположения границ публичного сервитута)

ОПИСАНИЕ МЕСТОПОЛОЖЕНИЯ ГРАНИЦ
публичного сервитута для строительства линейных объектов инфраструктуры,
реконструкции объектов инфраструктуры при реализации объекта «Электрификация линии
Волочаевка II - Комсомольск-Сортировочный Дальневосточной железной дороги» в рамках
инвестиционного проекта «Увеличение пропускной способности участка Тайшет –
порты Дальнего Востока (Восточный полигон)»

(наименование объекта, местоположение границ которого описано
(далее - объект)

Раздел 1

Сведения об объекте		
N п/п	Характеристики объекта	Описание характеристик
1	2	3
1	Местоположение объекта	Хабаровский край, Амурский р-н
2	Площадь объекта +/- величина погрешности определения площади (Р +/- Дельта Р)	78кв.м ± 3кв.м
3	Иные характеристики объекта	Публичный сервитут для строительства линейных объектов инфраструктуры, реконструкции объектов инфраструктуры при реализации объекта «Электрификация линии Волочаевка II – Комсомольск –Сортировочный Дальневосточной железной дороги». Этап 1. Электрификация участка Волочаевка II (вкл.) - Санболи (искл.) в рамках инвестиционного проекта «Увеличение пропускной способности участка Тайшет – порты Дальнего Востока (Восточный полигон)» для целей, предусмотренных п.1 ч. 5 ст. 4 Федерального закона от 31.07.2020 N 254-ФЗ. Срок публичного сервитута: 34 месяца.

Раздел 2

Сведения о местоположении границ объекта					
1. Система координат МСК-27, зона 3					

2. Сведения о характерных точках границ объекта					
Обозначение характерных точек границ	Координаты, м		Метод определения координат характерной точки	Средняя квадратическая погрешность положения характерной точки (Mt), м	Описание обозначения точки на местности (при наличии)
	X	Y			
1	2	3	4	5	6
Контур 1 (27:01:0000063:1207) площадью 26 кв.м					
1	508462.26	3172075.09	Аналитический метод	0.10	—
2	508465.99	3172062.47	Аналитический метод	0.10	—
3	508467.03	3172062.92	Аналитический метод	0.10	—
4	508467.81	3172063.27	Аналитический метод	0.10	—
5	508464.17	3172075.63	Аналитический метод	0.10	—
1	508462.26	3172075.09	Аналитический метод	0.10	—
Контур 2 (27:01:0000063:1207) площадью 7 кв.м					
6	508400.49	3172085.64	Аналитический метод	0.10	—
7	508405.49	3172083.77	Аналитический метод	0.10	—
8	508405.84	3172085.51	Аналитический метод	0.10	—
9	508400.84	3172086.55	Аналитический метод	0.10	—
6	508400.49	3172085.64	Аналитический метод	0.10	—
Контур 3 (27:01:0000063:1208) площадью 41 кв.м					
10	523836.55	3184940.09	Аналитический метод	0.10	—
11	523843.32	3184941.55	Аналитический метод	0.10	—
12	523842.03	3184947.48	Аналитический метод	0.10	—
13	523835.36	3184945.61	Аналитический метод	0.10	—
10	523836.55	3184940.09	Аналитический метод	0.10	—
Контур 4 (27:01:0000064:2152) площадью 2 кв.м					
14	508435.16	3171973.54	Аналитический метод	0.10	—
15	508434.40	3171972.81	Аналитический метод	0.10	—
16	508438.18	3171968.82	Аналитический метод	0.10	—
17	508435.59	3171972.09	Аналитический метод	0.10	—
14	508435.16	3171973.54	Аналитический метод	0.10	—
Контур 5 (27:01:0000064:2155) площадью 2 кв.м					
18	523950.83	3184978.06	Аналитический метод	0.10	—
19	523953.09	3184972.88	Аналитический метод	0.10	—
20	523953.57	3184973.09	Аналитический метод	0.10	—
21	523951.12	3184978.18	Аналитический метод	0.10	—
18	523950.83	3184978.06	Аналитический метод	0.10	—

3. Сведения о характерных точках части (частей) границы объекта					
Обозначение характерных точек части границы	Координаты, м		Метод определения координат характерной точки	Средняя квадратическая погрешность положения характерной точки (Mt), м	Описание обозначения точки на местности (при наличии)
	X	Y			
1	2	3	4	5	6
Часть № —					
—	—	—	—	—	—

Раздел 3

Сведения о местоположении измененных (уточненных) границ объекта							
1. Система координат МСК-27, зона 3							

2. Сведения о характерных точках границ объекта							
Обозначение характерных точек границ	Существующие координаты, м		Измененные (уточненные) координаты, м		Метод определения координат характерной точки	Средняя квадратическая погрешность положения характерной точки (Mt), м	Описание обозначения точки на местности (при наличии)
	X	Y	X	Y			
1	2	3	4	5	6	7	8
—	—	—	—	—	—	—	—

3. Сведения о характерных точках части (частей) границы объекта							
Обозначение характерных точек границ	Существующие координаты, м		Измененные (уточненные) координаты, м		Метод определения координат характерной точки	Средняя квадратическая погрешность положения характерной точки (Mt), м	Описание обозначения точки на местности (при наличии)
	X	Y	X	Y			
1	2	3	4	5	6	7	8
Часть № —							
—	—	—	—	—	—	—	—

Графическое описание местоположения границ публичного сервитута

Схема расположения границ публичного сервитута

для строительства линейных объектов инфраструктуры, реконструкции объектов инфраструктуры при реализации объекта: "Электрификация линии Волочаевка II – Комсомольск-Сортировочный Дальневосточной железной дороги" Этап 1. Электрификация участка Волочаевка II (вкл) – Сандоли (искл.)", в рамках инвестиционного проекта: «Увеличение пропускной способности участка Тайшет – порты Дальнего Востока» (Восточный полигон), расположенных: Хабаровский край, Амурский район, на земельном участке с кадастровым номером 27-01-0000063:1207, находящемся в государственной собственности



Используемые условные знаки и обозначения:

Масштаб 1:1000



- проектные границы публичного сервитута



- характерные точки границы публичного сервитута

27-01-0000064

- граница кадастрового квартала

- обозначение кадастрового квартала

27-01-0000063:1207

27-00-6.273

- граница земельного участка, сведения о которой содержатся в ЕГРН

- обозначение (номер) земельного участка, учтенного в ЕГРН

- граница лесничества и её реестровый номер

Графическое описание местоположения границ публичного сервитута

Схема расположения границ публичного сервитута

для строительства линейных объектов инфраструктуры, реконструкции объектов инфраструктуры при реализации объекта: "Электрификация линии Волочаевка II – Комсомольск-Сортировочный Дальневосточной железной дороги" Этап 1. Электрификация участка Волочаевка II (вкл) – Сандоли (искл.)", в рамках инвестиционного проекта: «Увеличение пропускной способности участка Тайшет – порты Дальнего Востока» (Восточный полигон), расположенных: Хабаровский край, Амурский район, на земельном участке с кадастровым номером 27-01-0000063:1207, находящемся в государственной собственности



Используемые условные знаки и обозначения:



– проектные границы публичного сервитута




– характерные точки границы публичного сервитута



– граница кадастрового квартала

27-01-0000064

– обозначение кадастрового квартала

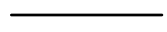

27-01-0000063:1207

27:00-6.273

– граница земельного участка, сведения о которой содержатся в ЕГРН

– обозначение (номер) земельного участка, учтенного в ЕГРН

– граница лесничества и её реестровый номер

Масштаб 1:1000

Графическое описание местоположения границ публичного сервитута

Схема расположения границ публичного сервитута

для строительства линейных объектов инфраструктуры, реконструкции объектов инфраструктуры при реализации объекта: "Электрификация линии Волочаевка II – Комсомольск-Сортировочный Дальневосточной железной дороги" Этап 1. Электрификация участка Волочаевка II (вкл) – Сандоли (искл.)", в рамках инвестиционного проекта: «Увеличение пропускной способности участка Тайшет – порты Дальнего Востока» (Восточный полигон), расположенных: Хабаровский край, Амурский район, на земельном участке с кадастровым номером 27:01:0000063:1208, находящегося в государственной собственности



Используемые условные знаки и обозначения:

Масштаб 1:1000



– проектные границы публичного сервитута



– характерные точки границы публичного сервитута

27:01:0000064

– граница кадастрового квартала

– обозначение кадастрового квартала

27:01:0000063:1207

27:00-6.273

– граница земельного участка, сведения о которой содержатся в ЕГРН

– обозначение (номер) земельного участка, учтенного в ЕГРН

– граница лесничества и ее реестровый номер


Графическое описание местоположения границ публичного сервитута

Схема расположения границ публичного сервитута

для строительства линейных объектов инфраструктуры, реконструкции объектов инфраструктуры при реализации объекта: "Электрификация линии Волочаевка II – Комсомольск-Сортировочный Дальневосточной железной дороги" Этап 1. Электрификация участка Волочаевка II (вкл) – Сандоли (искл.)", в рамках инвестиционного проекта: «Увеличение пропускной способности участка Тайшет – порты Дальнего Востока» (Восточный полигон), расположенных: Хабаровский край, Амурский район, на земельном участке с кадастровым номером 27-01-0000064:2155, находящемся в государственной собственности



Масштаб 1:1000

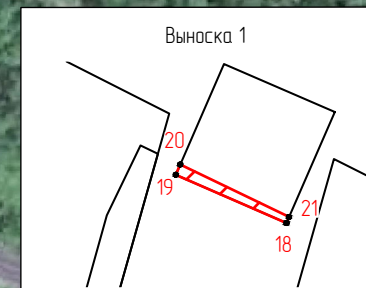

Масштаб 1:250

Используемые условные знаки и обозначения:



– проектные границы публичного сервитута



– характерные точки границы публичного сервитута



– граница кадастрового квартала

27-01-0000064

– обозначение кадастрового квартала



27-01-0000064:2155

– граница земельного участка, сведения о которой содержатся в ЕГРН

27-00-6.273

– обозначение (номер) земельного участка, учтенного в ЕГРН

– граница лесничества и её реестровый номер

ОПИСАНИЕ МЕСТОПОЛОЖЕНИЯ ГРАНИЦ
публичного сервитута для строительства линейных объектов инфраструктуры,
реконструкции объектов инфраструктуры при реализации объекта «Электрификация линии
Волочаевка II - Комсомольск-Сортировочный Дальневосточной железной дороги» в рамках
инвестиционного проекта «Увеличение пропускной способности участка Тайшет –
порты Дальнего Востока (Восточный полигон)»

(наименование объекта, местоположение границ которого описано
(далее - объект)

Раздел 1

Сведения об объекте		
N п/п	Характеристики объекта	Описание характеристик
1	2	3
1	Местоположение объекта	Хабаровский край, Амурский р-н
2	Площадь объекта +/- величина погрешности определения площади (Р +/- Дельта Р)	2294кв.м ± 17кв.м
3	Иные характеристики объекта	Публичный сервитут для строительства линейных объектов инфраструктуры, реконструкции объектов инфраструктуры при реализации объекта «Электрификация линии Волочаевка II – Комсомольск – Сортировочный Дальневосточной железной дороги». Этап 1. Электрификация участка Волочаевка II (вкл.) - Санболи (искл.) в рамках инвестиционного проекта «Увеличение пропускной способности участка Тайшет – порты Дальнего Востока (Восточный полигон)» для целей, предусмотренных п.1 ч. 5 ст. 4 Федерального закона от 31.07.2020 N 254-ФЗ. Срок публичного сервитута: 34 месяца.

Раздел 2

Сведения о местоположении границ объекта					
1. Система координат МСК-27, зона 3					
2. Сведения о характерных точках границ объекта					
Обозначение характерных точек границ	Координаты, м		Метод определения координат характерной точки	Средняя квадратическая погрешность положения характерной точки (Mt), м	Описание обозначен ия точки на местности (при наличии)
	X	Y			
1	2	3	4	5	6
Контур 1 (27:01:0000063:1203) площадью 29 кв.м					
1	508407.78	3172062.49	Аналитический метод	0.10	—
2	508412.75	3172045.25	Аналитический метод	0.10	—
3	508414.29	3172045.70	Аналитический метод	0.10	—
4	508410.04	3172060.38	Аналитический метод	0.10	—
5	508409.29	3172062.96	Аналитический метод	0.10	—
1	508407.78	3172062.49	Аналитический метод	0.10	—
Контур 2 (27:01:0000063:1203) площадью 41 кв.м					
6	508536.63	3172096.16	Аналитический метод	0.10	—
7	508538.19	3172090.79	Аналитический метод	0.10	—
8	508543.82	3172092.32	Аналитический метод	0.10	—
9	508544.85	3172098.50	Аналитический метод	0.10	—
6	508536.63	3172096.16	Аналитический метод	0.10	—
Контур 3 (27:01:0000063:1203) площадью 83 кв.м					
10	508467.82	3172063.28	Аналитический метод	0.10	—
11	508473.88	3172065.95	Аналитический метод	0.10	—
12	508470.65	3172077.48	Аналитический метод	0.10	—
13	508464.18	3172075.63	Аналитический метод	0.10	—
10	508467.82	3172063.28	Аналитический метод	0.10	—
Контур 4 (27:01:0000063:1203) площадью 142 кв.м					
14	508406.20	3172067.97	Аналитический метод	0.10	—
15	508407.78	3172062.50	Аналитический метод	0.10	—
16	508409.29	3172062.97	Аналитический метод	0.10	—
17	508404.57	3172079.31	Аналитический метод	0.10	—
18	508405.49	3172083.76	Аналитический метод	0.10	—
19	508400.49	3172085.64	Аналитический метод	0.10	—
20	508400.83	3172086.55	Аналитический метод	0.10	—
21	508397.21	3172087.29	Аналитический метод	0.10	—
22	508395.43	3172078.62	Аналитический метод	0.10	—
23	508398.72	3172077.94	Аналитический метод	0.10	—
24	508401.94	3172066.82	Аналитический метод	0.10	—
14	508406.20	3172067.97	Аналитический метод	0.10	—
Контур 5 (27:01:0000063:1203) площадью 808 кв.м					
25	508465.98	3172062.47	Аналитический метод	0.10	—
26	508462.25	3172075.09	Аналитический метод	0.10	—
27	508435.83	3172067.58	Аналитический метод	0.10	—
4	508410.04	3172060.38	Аналитический метод	0.10	—
3	508414.29	3172045.70	Аналитический метод	0.10	—
28	508453.56	3172056.99	Аналитический метод	0.10	—
25	508465.98	3172062.47	Аналитический метод	0.10	—
Контур 6 (27:01:0000063:1204) площадью 256 кв.м					
29	523836.55	3184940.09	Аналитический метод	0.10	—

30	523835.35	3184945.61	Аналитический метод	0.10	—
31	523834.24	3184945.30	Аналитический метод	0.10	—
32	523830.55	3184944.55	Аналитический метод	0.10	—
33	523832.12	3184936.72	Аналитический метод	0.10	—
34	523836.11	3184937.51	Аналитический метод	0.10	—
35	523868.49	3184946.54	Аналитический метод	0.10	—
36	523865.62	3184954.06	Аналитический метод	0.10	—
37	523842.04	3184947.48	Аналитический метод	0.10	—
38	523843.32	3184941.55	Аналитический метод	0.10	—
29	523836.55	3184940.09	Аналитический метод	0.10	—
Контур 7 (27:01:0000063:1204) площадью 131 кв.м					
39	523883.86	3184950.83	Аналитический метод	0.10	—
40	523883.48	3184952.70	Аналитический метод	0.10	—
41	523881.46	3184958.48	Аналитический метод	0.10	—
42	523865.63	3184954.06	Аналитический метод	0.10	—
43	523868.50	3184946.54	Аналитический метод	0.10	—
39	523883.86	3184950.83	Аналитический метод	0.10	—
Контур 8 (27:01:0000064:1515) площадью 9 кв.м					
44	507305.67	3171643.54	Аналитический метод	0.10	—
45	507292.87	3171643.23	Аналитический метод	0.10	—
46	507300.10	3171642.06	Аналитический метод	0.10	—
44	507305.67	3171643.54	Аналитический метод	0.10	—
Контур 9 (27:01:0000064:2153) площадью 100 кв.м					
47	523950.83	3184978.06	Аналитический метод	0.10	—
48	523951.12	3184978.19	Аналитический метод	0.10	—
49	523951.00	3184978.44	Аналитический метод	0.10	—
50	523948.37	3184977.18	Аналитический метод	0.10	—
51	523936.75	3184973.93	Аналитический метод	0.10	—
52	523938.06	3184967.73	Аналитический метод	0.10	—
53	523943.49	3184969.07	Аналитический метод	0.10	—
54	523954.07	3184972.05	Аналитический метод	0.10	—
55	523953.58	3184973.08	Аналитический метод	0.10	—
56	523953.09	3184972.88	Аналитический метод	0.10	—
47	523950.83	3184978.06	Аналитический метод	0.10	—
Контур 10 (27:01:0000064:2153) площадью 94 кв.м					
57	523936.74	3184973.93	Аналитический метод	0.10	—
58	523923.95	3184970.36	Аналитический метод	0.10	—
59	523925.83	3184964.75	Аналитический метод	0.10	—
60	523926.25	3184962.69	Аналитический метод	0.10	—
61	523933.67	3184964.76	Аналитический метод	0.10	—
62	523933.19	3184966.52	Аналитический метод	0.10	—
63	523938.05	3184967.73	Аналитический метод	0.10	—
57	523936.74	3184973.93	Аналитический метод	0.10	—
Контур 11 (27:01:0000064:2154) площадью 547 кв.м					
64	507337.76	3171652.06	Аналитический метод	0.10	—
65	507285.89	3171661.59	Аналитический метод	0.10	—
66	507286.59	3171644.23	Аналитический метод	0.10	—
67	507292.80	3171643.24	Аналитический метод	0.10	—
68	507305.71	3171643.55	Аналитический метод	0.10	—
64	507337.76	3171652.06	Аналитический метод	0.10	—
Контур 12 (27:01:0000064:2154) площадью 54 кв.м					
69	508428.45	3171996.73	Аналитический метод	0.10	—
70	508426.86	3171996.29	Аналитический метод	0.10	—
71	508434.82	3171968.70	Аналитический метод	0.10	—
72	508439.97	3171966.20	Аналитический метод	0.10	—
73	508440.14	3171966.33	Аналитический метод	0.10	—
74	508438.22	3171968.77	Аналитический метод	0.10	—

75	508434.40	3171972.81	Аналитический метод	0.10	—
76	508435.16	3171973.55	Аналитический метод	0.10	—
69	508428.45	3171996.73	Аналитический метод	0.10	—

3. Сведения о характерных точках части (частей) границы объекта					
Обозначение характерных точек части границы	Координаты, м		Метод определения координат характерной точки	Средняя квадратическая погрешность положения характерной точки (Mt), м	Описание обозначения точки на местности (при наличии)
	X	Y			
1	2	3	4	5	6
Часть № —					
—	—	—	—	—	—

Раздел 3

Сведения о местоположении измененных (уточненных) границ объекта							
1. Система координат <u>МСК-27, зона 3</u>							

2. Сведения о характерных точках границ объекта							
Обозначение характерных точек границ	Существующие координаты, м		Измененные (уточненные) координаты, м		Метод определения координат характерной точки	Средняя квадратическая погрешность положения характерной точки (Mt), м	Описание обозначения точки на местности (при наличии)
	X	Y	X	Y			
1	2	3	4	5	6	7	8
—	—	—	—	—	—	—	—

3. Сведения о характерных точках части (частей) границы объекта							
Обозначение характерных точек границ	Существующие координаты, м		Измененные (уточненные) координаты, м		Метод определения координат характерной точки	Средняя квадратическая погрешность положения характерной точки (Mt), м	Описание обозначения точки на местности (при наличии)
	X	Y	X	Y			
1	2	3	4	5	6	7	8
Часть № —							
—	—	—	—	—	—	—	—

Графическое описание местоположения границ публичного сервитута

Схема расположения границ публичного сервитута

для строительства линейных объектов инфраструктуры, реконструкции объектов инфраструктуры при реализации объекта: "Электрификация линии Волочаевка II – Комсомольск-Сортировочный Дальневосточной железной дороги"

Этап 1. Электрификация участка Волочаевка II (вкл) – Сандолы (искл.)", в рамках инвестиционного проекта: «Увеличение пропускной способности участка Тайшет – порты Дальнего Востока» (Восточный полигон), расположенных: Хабаровский край, Амурский район, Литовское лесничество, Даргинское участковое лесничество, квартал №164, [выдел 5 (часть)], на земельном участке с кадастровым номером 27:01:0000063:1203, находящемся в государственной собственности



Масштаб 1:1000

Используемые условные знаки и обозначения:



– проектные границы публичного сервитута



– характерные точки границы публичного сервитута

27:01:0000064

– граница кадастрового квартала

– обозначение кадастрового квартала

27:01:0000063:1207

27:00-6.273

– граница земельного участка, сведения о которой содержатся в ЕГРН

– обозначение (номер) земельного участка, учтенного в ЕГРН

– граница лесничества и её реестровый номер

Схема расположения границ публичного сервитута

Комсомольск-Сортировочный Дальневосточной железной дороги"

Этап 1. Электрификация участка Волочаевка II (вкл) – Сандоли (искл)”, в рамках инвестиционного проекта: «Увеличение пропускной способности участка Тайшет – порты Дальнего Востока» (Восточный полигон), расположенных: Хабаровский край, Амурский район, Литовское лесничество, Даргинское участковое лесничество, квартал №164, [выдел 5 (часть)], на земельном участке с кадастровым номером 27:01:0000063:1203, находящемся в государственной собственности



Μακρυσμαδ 1:1000

Используемые условные знаки и обозначения:



- проектные границы публичного сервитута

1

– характерные точки границы публичного сервитута

– граница кадастрового квартала

27:01:0000064

– обозначение кадастрового квартала

27:01:0000063:1207

27:00-6.273

– граница земельного участка, сведения о которой содержатся в ЕГРН

– обозначение (номер) земельного участка, учтенного в ЕГРН

– граница лесничества и её реестровый номер

Графическое описание местоположения границ публичного сервитута

Схема расположения границ публичного сервитута

для строительства линейных объектов инфраструктуры, реконструкции объектов инфраструктуры при реализации объекта: "Электрификация линии Волочаевка II – Комсомольск–Сортировочный Дальневосточной железной дороги" Этап 1. Электрификация участка Волочаевка II (вкл) – Сандоли (искл.)", в рамках инвестиционного проекта: «Увеличение пропускной способности участка Тайшет – порты Дальнего Востока» (Восточный полигон), расположенных: Хабаровский край, Амурский район, Литовское лесничество, Даргинское участковое лесничество, квартал №164, [выдел 5 (часть)], на земельном участке с кадастровым номером 27-01-0000063-1203, находящемся в государственной собственности



Масштаб 1:1000

Используемые условные знаки и обозначения:



– проектные границы публичного сервитута



– характерные точки границы публичного сервитута

27-01-0000064

– граница кадастрового квартала

– обозначение кадастрового квартала

27-01-0000063-1207

27-00-6.273

– граница земельного участка, сведения о которой содержатся в ЕГРН

– обозначение (номер) земельного участка, учтенного в ЕГРН

– граница лесничества и её реестровый номер

Графическое описание местоположения границ публичного сервитута

Схема расположения границ публичного сервитута

для строительства линейных объектов инфраструктуры, реконструкции объектов инфраструктуры при реализации объекта: "Электрификация линии Волочаевка II – Комсомольск-Сортировочный Дальневосточной железной дороги"

Этап 1. Электрификация участка Волочаевка II (вкл.) – Сандолы (искл.), в рамках инвестиционного проекта: «Увеличение пропускной способности участка Тайшет – порты Дальнего Востока» (Восточный полигон), расположенных: Хабаровский край, Амурский район, Литовское лесничество, Даргинское участковое лесничество, квартал №164, (выдел 5 (часть)), на земельном участке с кадастровым номером 27-01-0000063-1203, находящемся в государственной собственности



Масштаб 1:1000

Используемые условные знаки и обозначения:



– проектные границы публичного сервитута

• 1

– характерные точки границы публичного сервитута



– граница кадастрового квартала

27-01-0000064

– обозначение кадастрового квартала

27-01-0000063-1207

27-00-6.273

– граница земельного участка, сведения о которой содержатся в ЕГРН

– обозначение (номер) земельного участка, учтенного в ЕГРН

– граница лесничества и её реестровый номер

Графическое описание местоположения границ публичного сервитута

Схема расположения границ публичного сервитута

для строительства линейных объектов инфраструктуры, реконструкции объектов инфраструктуры при реализации объекта: "Электрификация линии Волочаевка II – Комсомольск-Сортировочный Дальневосточной железной дороги"

Этап 1. Электрификация участка Волочаевка II (вкл) – Сандоли (искл.), в рамках инвестиционного проекта: «Увеличение пропускной способности участка Тайшет – порты Дальнего Востока» (Восточный полигон), расположенных: Хабаровский край, Амурский район, Литовское лесничество, Даргинское участковое лесничество, квартал №164, (выдел 5 (часть)), на земельном участке с кадастровым номером 27-01-0000063-1203, находящемся в государственной собственности



Используемые условные знаки и обозначения:



– проектные границы публичного сервитута



– характерные точки границы публичного сервитута



– граница кадастрового квартала

27-01-0000064

– обозначение кадастрового квартала

27-01-0000063-1207

27-00-6.273

– граница земельного участка, сведения о которой содержатся в ЕГРН

– обозначение (номер) земельного участка, учтенного в ЕГРН

– граница лесничества и её реестровый номер

Масштаб 1:1000

Графическое описание местоположения границ публичного сервитута

Схема расположения границ публичного сервитута

для строительства линейных объектов инфраструктуры, реконструкции объектов инфраструктуры при реализации объекта: "Электрификация линии Волочаевка II – Комсомольск-Сортировочный Дальневосточной железной дороги"

Этап 1. Электрификация участка Волочаевка II (вкл) – Сандолы (искл.)", в рамках инвестиционного проекта: «Увеличение пропускной способности участка Тайшет – порты Дальнего Востока» (Восточный полигон), расположенных: Хабаровский край, Амурский район, Литовское лесничество, Литовское участковое лесничество, квартал № 78 (выдел 15 (часть)), на земельном участке с кадастровым номером 27:01:0000063:1204, находящемся в государственной собственности



Используемые условные знаки и обозначения:



- проектные границы публичного сервитута



- характерные точки границы публичного сервитута

27:01:0000064

- граница кадастрового квартала

- обозначение кадастрового квартала

27:01:0000063:1208

27:00-6.273

- граница земельного участка, сведения о которой содержатся в ЕГРН

- обозначение (номер) земельного участка, учтенного в ЕГРН

- граница лесничества и её реестровый номер

Масштаб 1:1000

Графическое описание местоположения границ публичного сервитута

Схема расположения границ публичного сервитута

для строительства линейных объектов инфраструктуры, реконструкции объектов инфраструктуры при реализации объекта: "Электрификация линии Волочаевка II – Комсомольск-Сортировочный Дальневосточной железной дороги"

Этап 1. Электрификация участка Волочаевка II (вкл) – Сандоли (искл.), в рамках инвестиционного проекта: «Увеличение пропускной способности участка Тайшет – порты Дальнего Востока» (Восточный полигон), расположенных: Хабаровский край, Амурский район, Литовское лесничество, Литовское участковое лесничество, квартал № 78 (выдел 15 (часть)), на земельном участке с кадастровым номером 27:01:0000063:1204, находящемся в государственной собственности



Масштаб 1:1000

Используемые условные знаки и обозначения:



- проектные границы публичного сервитута

1

- характерные точки границы публичного сервитута



- граница кадастрового квартала

27:01:0000064

- обозначение кадастрового квартала

27:01:0000063:1208

27:00-6.273

- граница земельного участка, сведения о которой содержатся в ЕГРН

- обозначение (номер) земельного участка, учтенного в ЕГРН

- граница лесничества и её реестровый номер

для строительства линейных объектов инфраструктуры, реконструкции объектов инфраструктуры при реализации объекта: "Электрификация линии Волочаевка II – Комсомольск-Сортировочный Дальневосточной железной дороги"

Этап 1. Электрификация участка Волочаевка II (вкл) – Сандолы (искл.)”, в рамках инвестиционного проекта: «Увеличение пропускной способности участка Тайшет – порты Дальнего Востока» (Восточный полигон), расположенных: Хабаровский край, Амурский район, Литовское лесничество, Даргинское участковое лесничество, квартал №164, (выдел 4 (часть)), на земельном участке с кадастровым номером 27:01:0000064:1515, находящемся в государственной собственности



Μαγνητὰδ 1:1000

Используемые условные знаки и обозначения:



- проектные границы публичного сервитута



- характерные точки границы публичного сервитута

– граница кадастрового квартала

27:01:0000064

– обозначение кадастрового квартала

27:01:0000027:36

27:00-6.273

– граница земельного участка, сведения о которой содержатся в ЕГРН

– обозначение (номер) земельного участка, учтенного в ЕГРН

– граница лесничества и её реестровый номер

Графическое описание местоположения границ публичного сервитута

Схема расположения границ публичного сервитута

для строительства линейных объектов инфраструктуры, реконструкции объектов инфраструктуры при реализации объекта: "Электрификация линии Волочаевка II – Комсомольск-Сортировочный Дальневосточной железной дороги"

Этап 1. Электрификация участка Волочаевка II (вкл) – Сандолы (искл.)", в рамках инвестиционного проекта: «Увеличение пропускной способности участка Тайшет – порты Дальнего Востока» (Восточный полигон), расположенных: Хабаровский край, Амурский район, Литовское лесничество, Литовское участковое лесничество, квартал № 78 (выдел 3 (части)), на земельном участке с кадастровым номером 27:01:0000064:2153, находящемся в государственной собственности



Используемые условные знаки и обозначения:



– проектные границы публичного сервитута



– характерные точки границы публичного сервитута

27:01:0000064

– граница кадастрового квартала

– обозначение кадастрового квартала

27:01:0000064:2155

27:00-6.273

– граница земельного участка, сведения о которой содержатся в ЕГРН

– обозначение (номер) земельного участка, учтенного в ЕГРН

– граница лесничества и её реестровый номер

Масштаб 1:1000

Графическое описание местоположения границ публичного сервитута

Схема расположения границ публичного сервитута

для строительства линейных объектов инфраструктуры, реконструкции объектов инфраструктуры при реализации объекта: "Электрификация линии Волочаевка II – Комсомольск-Сортировочный Дальневосточной железной дороги"

Этап 1. Электрификация участка Волочаевка II (вкл) – Сандоли (искл.)", в рамках инвестиционного проекта: «Увеличение пропускной способности участка Тайшет – порты Дальнего Востока» (Восточный полигон), расположенных: Хабаровский край, Амурский район, Литовское лесничество, Литовское участковое лесничество, квартал № 78 (выдел 3 (части)), на земельном участке с кадастровым номером 27:01:0000064:2153, находящемся в государственной собственности



Используемые условные знаки и обозначения:



– проектные границы публичного сервитута



– характерные точки границы публичного сервитута

27:01:0000064

– граница кадастрового квартала

– обозначение кадастрового квартала

27:01:0000064:2155

27:00-6.273

– граница земельного участка, сведения о которой содержатся в ЕГРН

– обозначение (номер) земельного участка, учтенного в ЕГРН

– граница лесничества и её реестровый номер


Масштаб 1:1000

Графическое описание местоположения границ публичного сервитута

Схема расположения границ публичного сервитута

для строительства линейных объектов инфраструктуры, реконструкции объектов инфраструктуры при реализации объекта: "Электрификация линии Волочаевка II – Комсомольск-Сортировочный Дальневосточной железной дороги"

Этап 1. Электрификация участка Волочаевка II (вкл.) – Сандолы (искл.)", в рамках инвестиционного проекта: «Увеличение пропускной способности участка Тайшет – порты Дальнего Востока» (Восточный полигон), расположенных: Хабаровский край, Амурский район, Литовское лесничество, Даргинское участковое лесничество, квартал №164, [выдел 4 (часть)], на земельном участке с кадастровым номером 27:01:0000064:2154, находящемся в государственной собственности

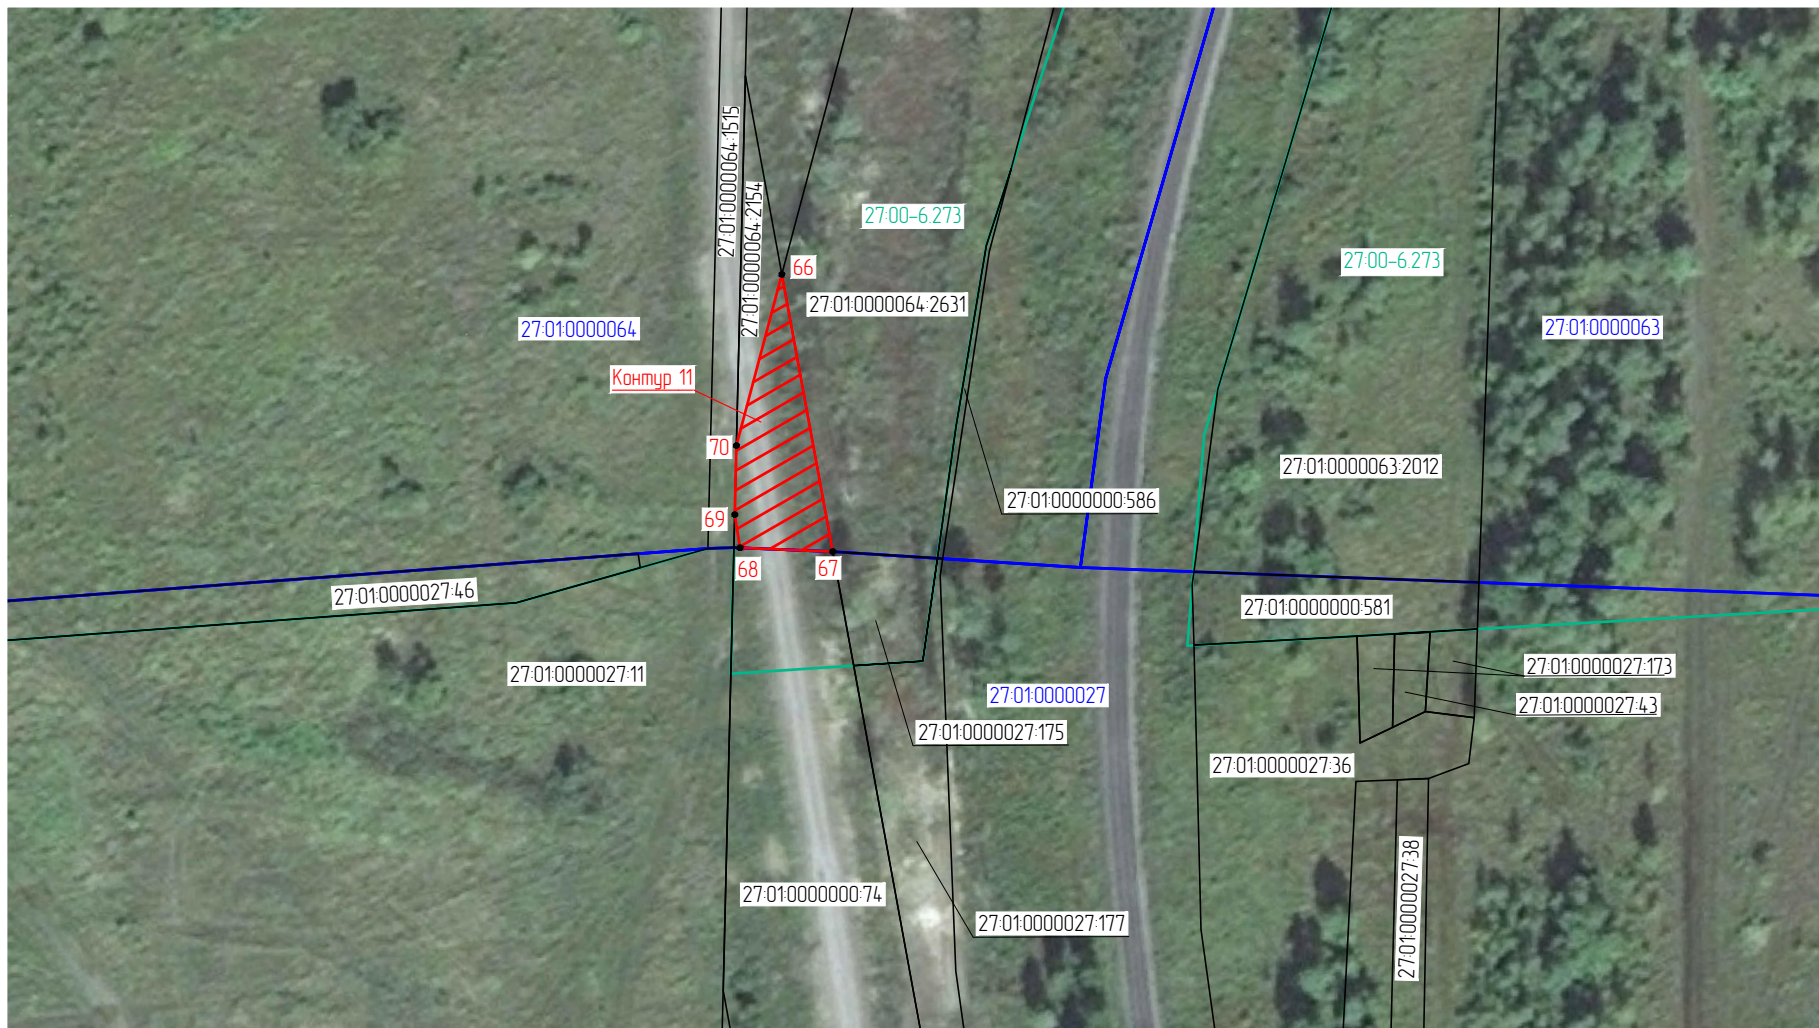

Используемые условные знаки и обозначения:



- проектные границы публичного сервитута



- характерные точки границы публичного сервитута

27:01:0000064

- граница кадастрового квартала

- обозначение кадастрового квартала

27:01:0000027:36

27:00-6.273

- граница земельного участка, сведения о которой содержатся в ЕГРН

- обозначение (номер) земельного участка, учтенного в ЕГРН

- граница лесничества и её реестровый номер

Масштаб 1:1000

Графическое описание местоположения границ публичного сервитута

Схема расположения границ публичного сервитута

для строительства линейных объектов инфраструктуры, реконструкции объектов инфраструктуры при реализации объекта: "Электрификация линии Волочаевка II – Комсомольск-Сортировочный Дальневосточной железной дороги"

Этап 1. Электрификация участка Волочаевка II (вкл) – Сандолы (искл.)", в рамках инвестиционного проекта: «Увеличение пропускной способности участка Тайшет – порты Дальнего Востока» (Восточный полигон), расположенных: Хабаровский край, Амурский район, Литовское лесничество, Даргинское участковое лесничество, квартал №164, [выдел 4 (часть)], на земельном участке с кадастровым номером 27:01:0000064:2154, находящемся в государственной собственности



Используемые условные знаки и обозначения:

Масштаб 1:1000



– проектные границы публичного сервитута



– характерные точки границы публичного сервитута

27:01:0000064

– граница кадастрового квартала

– обозначение кадастрового квартала

27:01:0000063:1207

27:00-6.273

– граница земельного участка, сведения о которой содержатся в ЕГРН

– обозначение (номер) земельного участка, учтенного в ЕГРН

– граница лесничества и её реестровый номер