

АО «РОСЖЕЛДОРПРОЕКТ»



ХАБАРОВСКИЙ ПРОЕКТНО-ИЗЫСКАТЕЛЬСКИЙ
ИНСТИТУТ «ДАЛЬЖЕЛДОРПРОЕКТ» -
ФИЛИАЛ АО «РОСЖЕЛДОРПРОЕКТ»

Регистрационный номер от 10.08.2009г. № 11
в реестре членов саморегулируемой организации СРО-П-065-30112009

Заказчик – Хабаровская группа заказчика по строительству объектов железнодорожного транспорта - обособленное структурное подразделение Дирекции по комплексной реконструкции железных дорог и строительству объектов железнодорожного транспорта - филиала ОАО «РЖД»

11512

**СТАНЦИЯ КОМСОМОЛЬСК-СОТИРОВОЧНЫЙ ДАЛЬНЕВОСТОЧНОЙ
ЖЕЛЕЗНОЙ ДОРОГИ. ТРАНЗИТНЫЙ ПАРК "Д"**

ВНЕСЕНИЕ ИЗМЕНЕНИЙ В ДОКУМЕНТАЦИЮ ПО ПЛАНИРОВКЕ
ТЕРРИТОРИИ (ПРОЕКТ ПЛАНИРОВКИ И ПРОЕКТ МЕЖЕВАНИЯ
ТЕРРИТОРИИ)

Проект межевания территории

Раздел 1. Основная часть. Графическая часть

20/2-03-0255-ДПТ-ПМ.ОЧ.ГЧ

Том 05

**Хабаровск
2023**

АО «РОСЖЕЛДОРПРОЕКТ»



ХАБАРОВСКИЙ ПРОЕКТНО-ИЗЫСКАТЕЛЬСКИЙ
ИНСТИТУТ «ДАЛЬЖЕЛДОРПРОЕКТ» -
ФИЛИАЛ АО «РОСЖЕЛДОРПРОЕКТ»

Регистрационный номер от 10.08.2009г. № 11
в реестре членов саморегулируемой организации СРО-П-065-30112009

Заказчик – Хабаровская группа заказчика по строительству объектов железнодорожного транспорта - обособленное структурное подразделение Дирекции по комплексной реконструкции железных дорог и строительству объектов железнодорожного транспорта - филиала ОАО «РЖД»

11512

**СТАНЦИЯ КОМСОМОЛЬСК-СОТИРОВОЧНЫЙ ДАЛЬНЕВОСТОЧНОЙ
ЖЕЛЕЗНОЙ ДОРОГИ. ТРАНЗИТНЫЙ ПАРК "Д"**

ВНЕСЕНИЕ ИЗМЕНЕНИЙ В ДОКУМЕНТАЦИЮ ПО ПЛАНИРОВКЕ
ТЕРРИТОРИИ (ПРОЕКТ ПЛАНИРОВКИ И ПРОЕКТ МЕЖЕВАНИЯ
ТЕРРИТОРИИ)

Проект межевания территории

Раздел 1. Основная часть. Графическая часть

20/2-03-0255-ДПТ-ПМ.ОЧ.ГЧ

Том 05

Взам. инв. №	
Подп. и дата	
Инв. № подл.	

Главный инженер филиала

Главный инженер проекта



А.С. Ядловский

Д.Б. Степанов

Хабаровск
2023



АО «ДАЛЬГИПРОТРАНС»

АКЦИОНЕРНОЕ ОБЩЕСТВО
«ДАЛЬНЕВОСТОЧНЫЙ ПРОЕКТНО-ИЗЫСКАТЕЛЬСКИЙ
ИНСТИТУТ ТРАНСПОРТНОГО СТРОИТЕЛЬСТВА»

Регистрационный номер от 11.09.2009 № 65 в реестре членов
саморегулируемой организации СРО-П-065-30112009

Станция Комсомольск-Сортировочный Дальневосточной железной дороги.
Транзитный парк "Д"

ВНЕСЕНИЕ ИЗМЕНЕНИЙ В ДОКУМЕНТАЦИЮ ПО ПЛАНИРОВКЕ
ТЕРРИТОРИИ (ПРОЕКТ ПЛАНИРОВКИ И ПРОЕКТ МЕЖЕВАНИЯ
ТЕРРИТОРИИ)

Проект межевания территории

Раздел 1. Основная часть. Графическая часть

20/2-03-0255-ДПТ-ПМ.ОЧ.ГЧ

Том 05

И.о. главного инженера

Главный инженер проекта

И. В. Бадяев

М. В. Полуфакин

Взам. инв. №



Подп. и дата

Инв. № подл.

Хабаровск
2023

Содержание тома

Обозначение	Наименование	Примечание
20/2-03-0255-ДПТ-ПМ.ОЧ.ГЧ-С	Содержание тома	стр. 2
20/2-03-0255-ДПТ-ПМ.ОЧ.ГЧ, листы 1-17	Чертеж межевания территории (1:1000)	стр. 3-19

Инв. № подл.	Подп. и дата		Взам. инв. №		Изм.	Коп.уч.	Лист	№ док.	Подп.	Дата	20/2-03-0255-ДПТ-ПМ.ОЧ.ГЧ-С	Стадия	Лист	Листов						
															Разраб.	Миронова		10.04.23	ИРД	1
Содержание тома 05												АО «Дальгипротранс»								
Н. контр.												Доронина						10.04.23		

Фрагмент 1



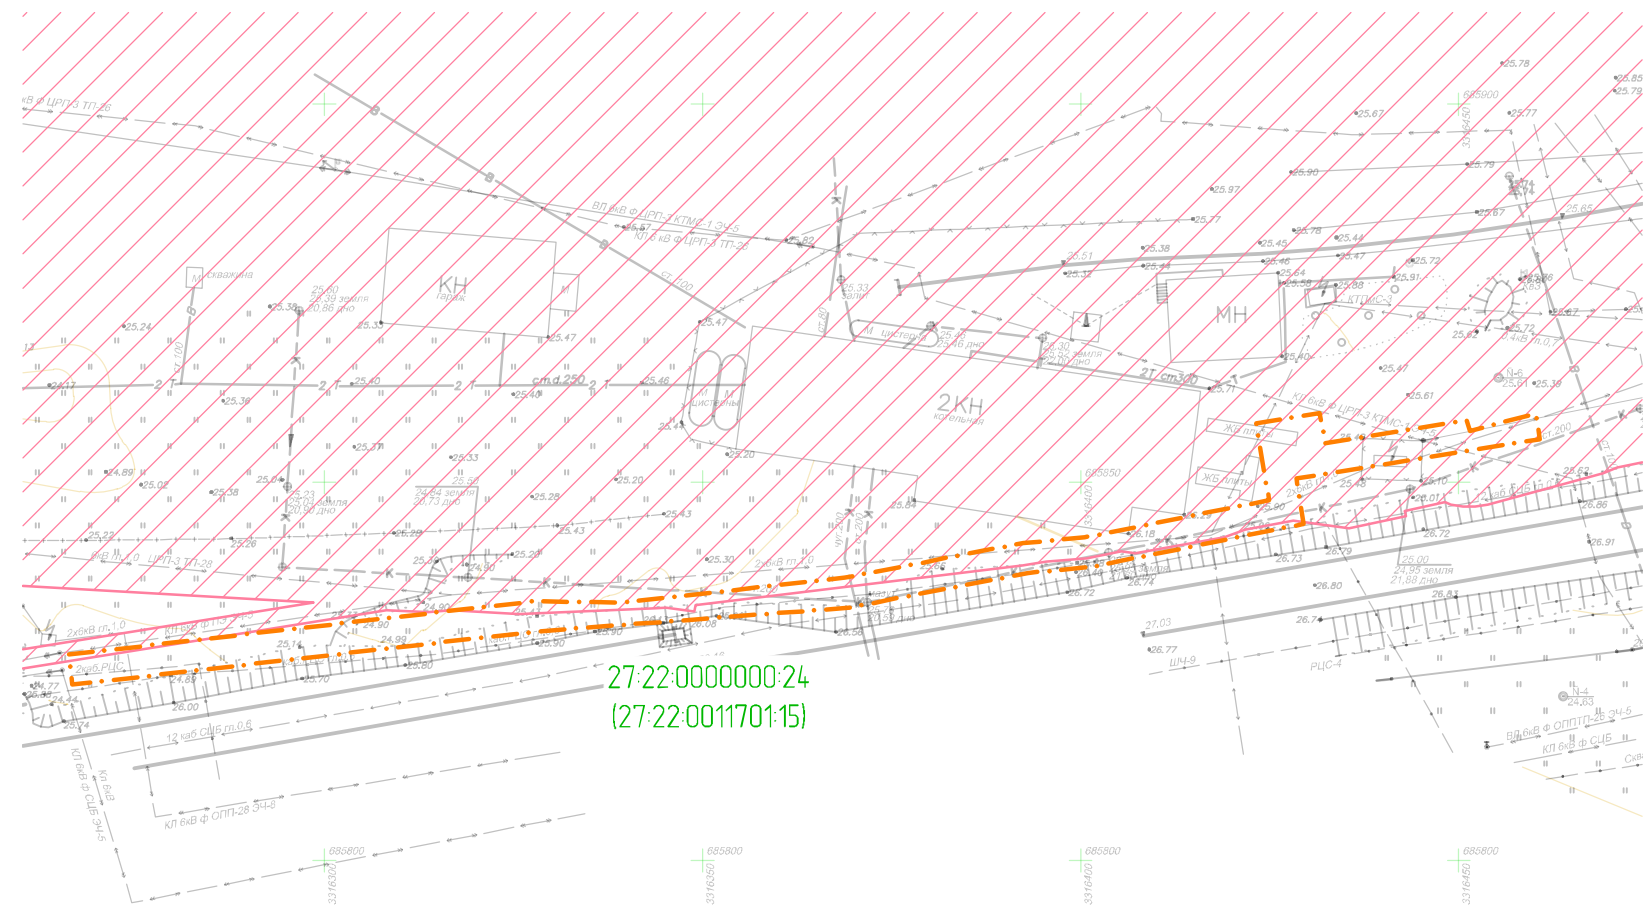


Схема расположения листов

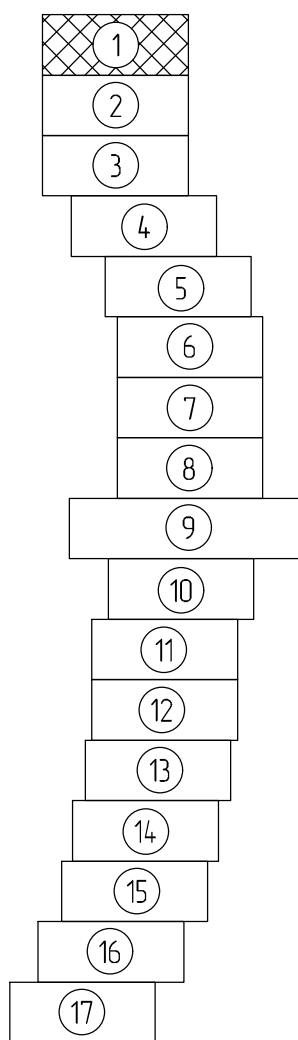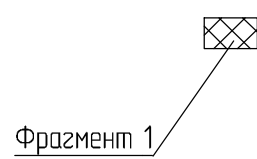

Условные обозначения


- границы планируемых элементов планировочной структуры
- границы проекта межевания территории
- границы существующих земельных участков, учтенных в ЕГРН, и их кадастровые номера. Для номеров с двумя значениями вне скобок указан кадастровый номер единого землепользования, в скобках - кадастровый номер обособленного участка, входящего в состав единого землепользования
- границы существующих земельных участков, не имеющие координат границ и их кадастровые номера
- границы существующих земельных участков, не имеющие координат границ и их условные номера, принятые по схеме застройки территории садоводческого некоммерческого товарищества "Хумми"
- границы существующих земельных участков, не имеющие координат границ и их условные номера, принятые по схеме застройки территории садоводческого некоммерческого товарищества "Энергетик"
- границы земельных участков, образуемых для размещения проектируемого линейного объекта на период эксплуатации и их условные номера (в том числе в отношении которых предполагается изъятие для государственных нужд)
- границы образуемых земельных участков, не предназначенных для размещения линейного объекта, образуемых для размещения автомобильной дороги, подлежащей реконструкции в связи с изменением местоположения (в том числе в отношении которых предполагается изъятие для государственных или муниципальных нужд)
- границы образуемых земельных участков, не предназначенных для размещения линейного объекта, образуемых для размещения ВЛ 110 кВ, подлежащей реконструкции в связи с изменением местоположения
- границы земельных участков, частей земельных участков, сервитутов, публичных сервитутов, образуемые на период строительства ВЛ 110 кВ, подлежащей реконструкции в связи с изменением местоположения и их условные номера
- границы публичных сервитутов, образуемых для устройства пересечений автомобильных дорог с железнодорожными путями общего пользования, и их условные номера
- границы образуемых земельных участков, не предназначенных для размещения проектируемого линейного объекта, образуемых в результате раздела существующих земельных участков, из которых предполагается резервирование и (или) изъятие для государственных или муниципальных нужд и их условные номера (контуры которых не установлены в соответствии с действующим законодательством)
- границы образуемых земельных участков, не предназначенных для размещения линейного объекта, образуемых в результате раздела существующих земельных участков, из которых предполагается резервирование и (или) изъятие для государственных или муниципальных нужд, и их условные номера (контуры которых не установлены в соответствии с действующим законодательством)
- границы образуемых частей земельных участков (сервитутов, публичные сервитутов), предназначенные для размещения линейного объекта, и их условные номера
- границы образуемых земельных участков и их условные номера, в отношении которых предполагается изъятие для государственных нужд из участков, границы которых не установлены в соответствии с земельным законодательством
- границы образуемых земельных участков и их условные номера, предназначенных для размещения автомобильной дороги и объектов электросетевого хозяйства, подлежащих реконструкции, в отношении которых предполагается изъятие для государственных или муниципальных нужд из участков, границы которых не установлены в соответствии с земельным законодательством

- ось проектируемой ВЛ 110кВ
- демантируемые ВЛ
- существующие, строящиеся, реконструируемые ж-д пути
- демантируемые ж-д пути
- ось проектируемых ж-д путей
- ось проектируемого подземного трубопровода (канализационного коллектора)
- ось проектируемой автомобильной дороги

- контуры существующих объектов капитального строительства, в том числе зданий, сооружений, линейных объектов, объектов незавершенного строительства, учтенных в ЕГРН, и их кадастровые номера
- граница существующего элемента планировочной структуры на землях, в отношении которых выдано разрешение на размещение объекта "Строительство кабельной волоконно-оптической линии связи мультисервисной транспортной сети связи МО РФ в направлении: УС 846-Р-объект 88007"
- граница существующего элемента планировочной структуры, установленная документацией по планировке территории, утвержденной Федеральным агентством железнодорожного транспорта от 25.01.2021 № 35-15-р
- граница существующего элемента планировочной структуры, установленная документацией по планировке территории, утвержденной постановлением администрации города Комсомальска-на-Амуре Хабаровского края от 16.02.2017 № 405-па
- граница существующего элемента планировочной структуры, установленная документацией по планировке территории, утвержденной Распоряжением Федерального агентства железнодорожного транспорта от 02.10.2017 № ВЧ-96-р
- граница существующего элемента планировочной структуры, установленная документацией по планировке территории, утвержденной Распоряжением Федерального агентства железнодорожного транспорта от 20.09.2021 № АИ-451-р
- граница существующего элемента планировочной структуры, ранее установленная документацией по планировке территории объекта «Реконструкция ВЛ 220 кВ Комсомальская – Селихино №1 ВЛ 220 кВ Комсомальская – Селихино №2 (Перестройка участков ВЛ для пересечения с объектом ОАО «РЖД» «Станция Комсомальск-Сортировочный Дальневосточной железной дороги. Транзитный парк «Д», утвержденной 18.04.2023 г. Приказом Министерства энергетики РФ №110 пд

1. Линии отступя от красных линий в целях определения мест допустимого размещения зданий, строений, сооружений не установлены в связи с отсутствием необходимости.
2. Красные линии, утвержденные в составе проекта планировки территории, утверждаемые, изменяемые проектом межевания территории, отсутствуют.
3. Перечень координат характерных точек границ образуемых земельных участков приведен в томе 08 "Сведения, подлежащие внесению в Единый государственный реестр недвижимости".



						20/2-03-0255-ДПТ-ПМ.04ГЧ			
						Станция Комсомальск-Сортировочный Дальневосточной железной дороги. Транзитный парк "Д"			
Изм.	Кол. уч.	Лист	№ док.	Подп.	Дата	Проект межевания территории. Основная часть Графическая часть	Стация	Лист	Листов
Разроб	Мирянова	10.04.23			10.04.23		ИРД	1	17
Провер	Забнин	10.04.23			10.04.23				
Авт. разд	Романец	10.04.23			10.04.23				
Гл. спец.	Романец	10.04.23			10.04.23				
Н. контр.	Дарюхина	10.04.23			10.04.23	Чертеж межевания территории (1:1000)	АО "Дальзипротранс"		
Нач. отд.	Воротникова	10.04.23			10.04.23				

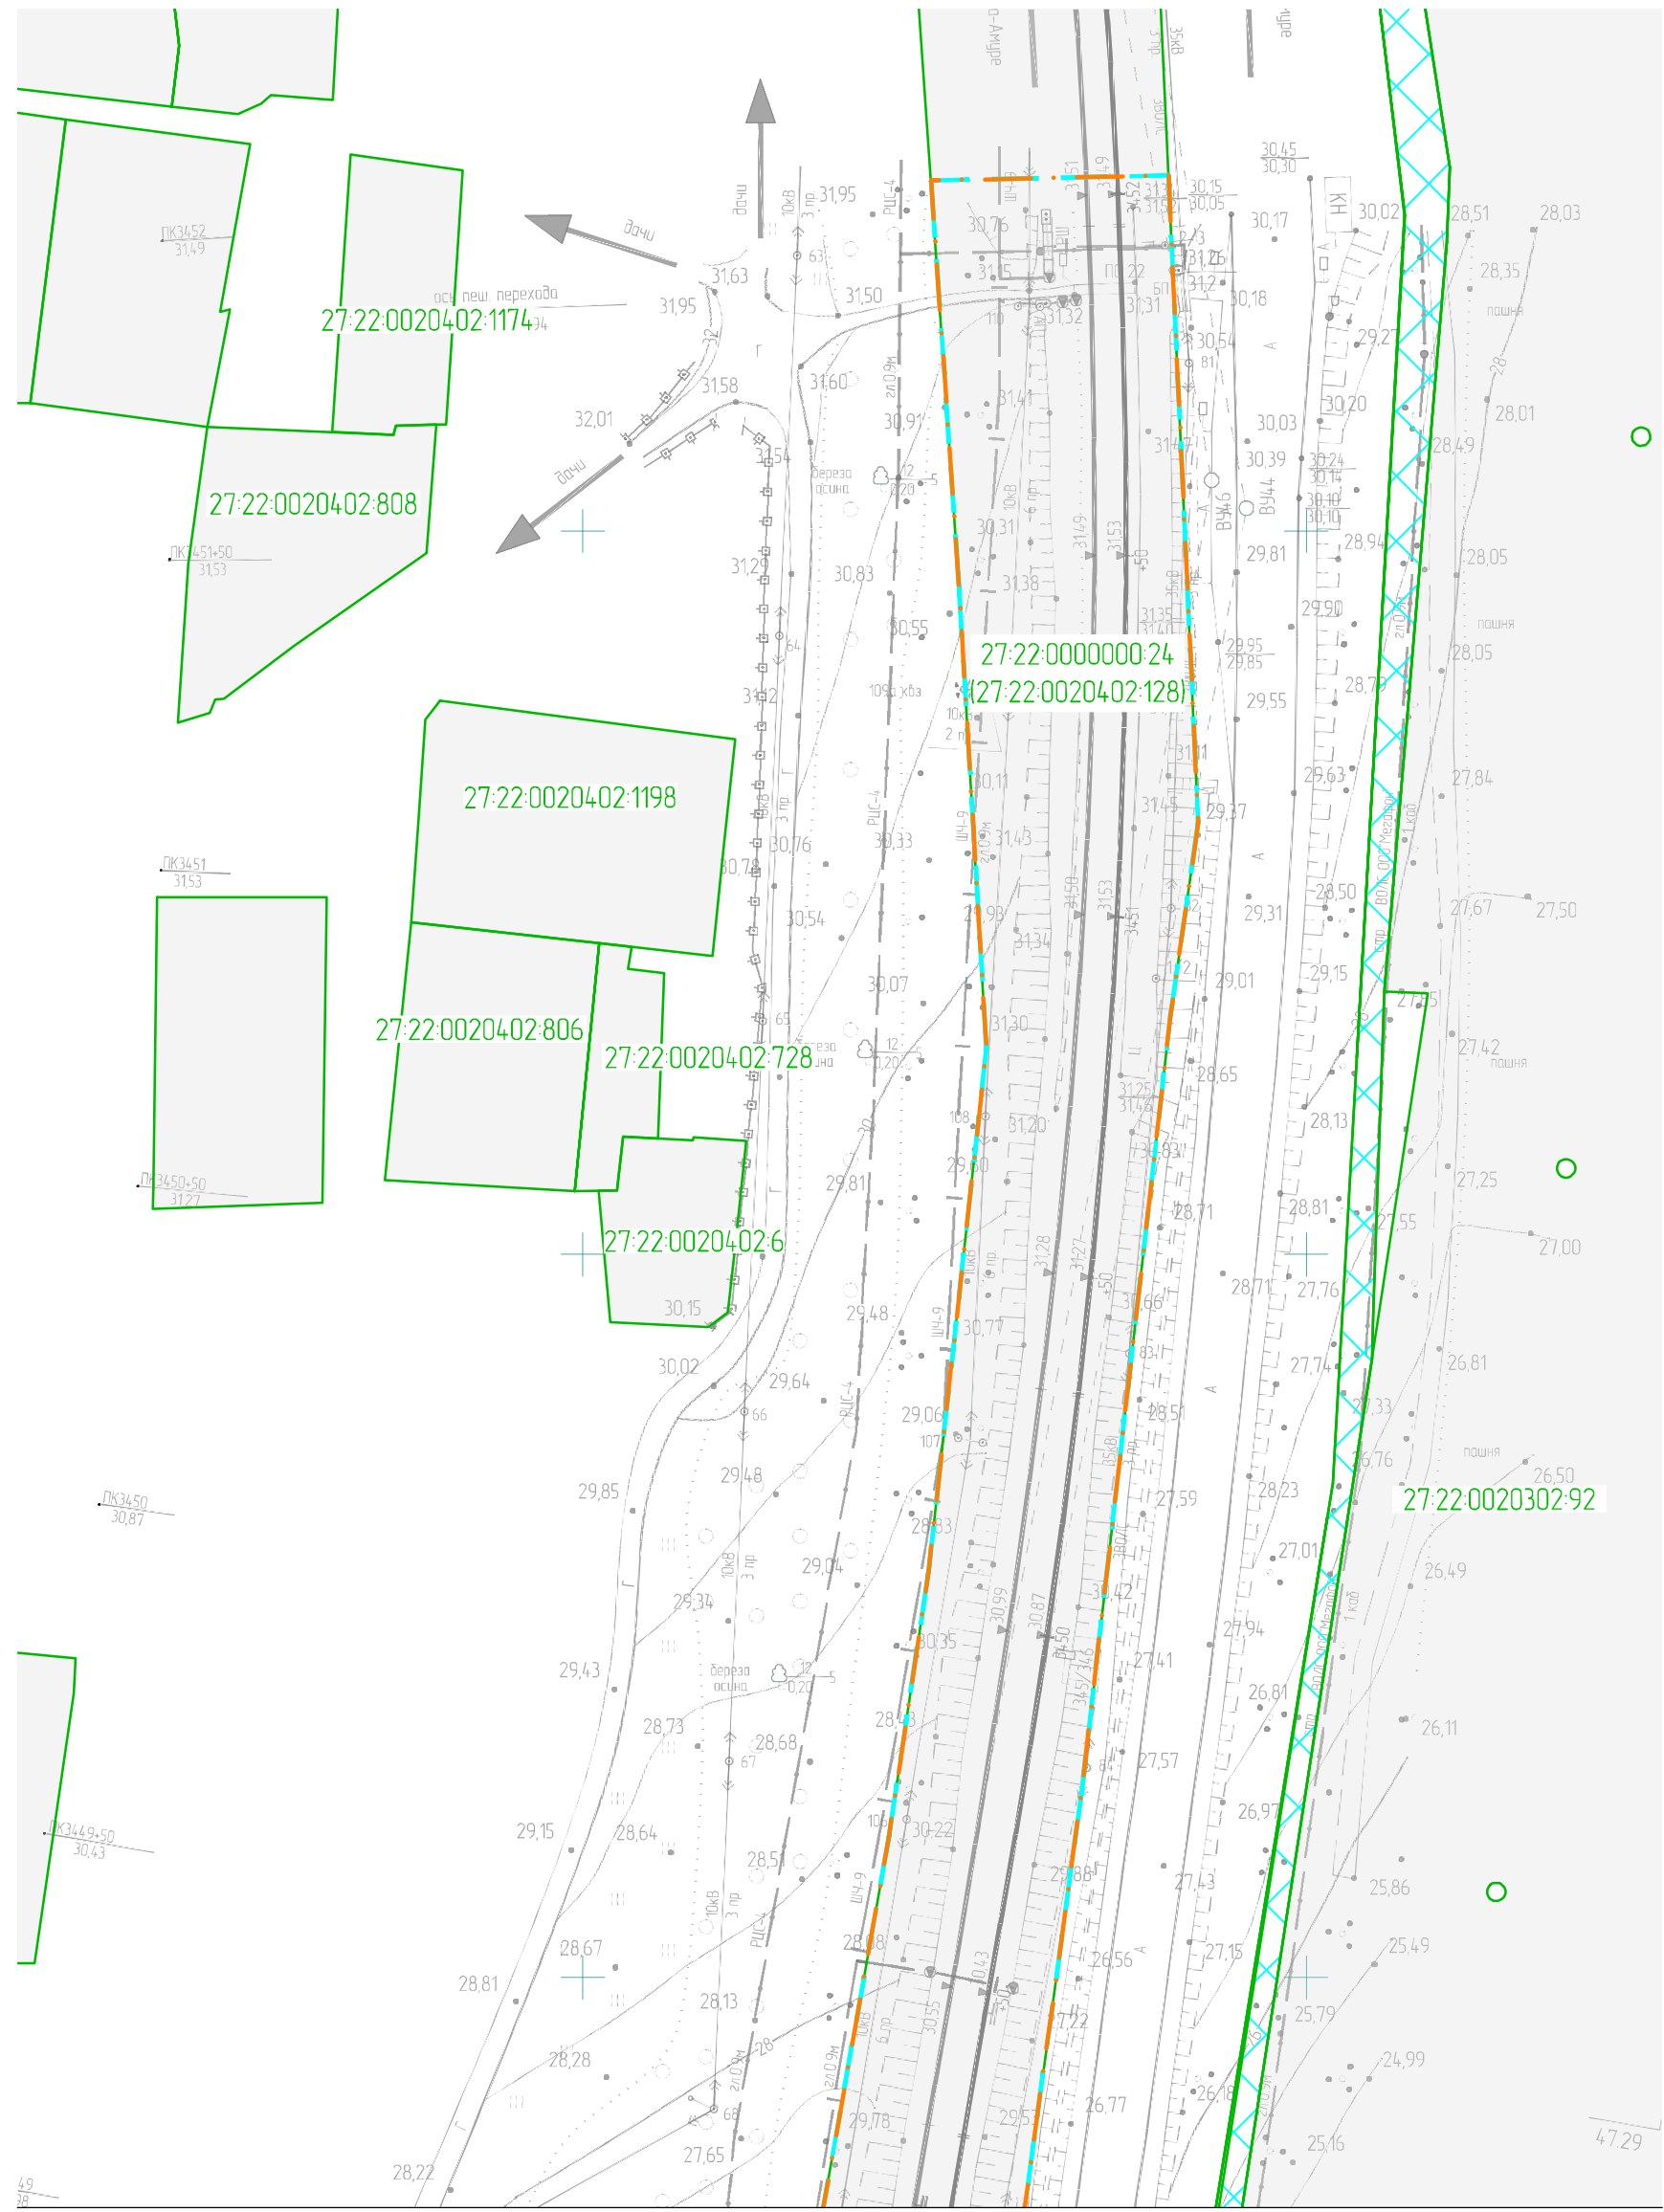

Линия сведения с листом 2


Изд. № 001
Подп. и дата
Взам. инв. №

Линия сведения с листом 1

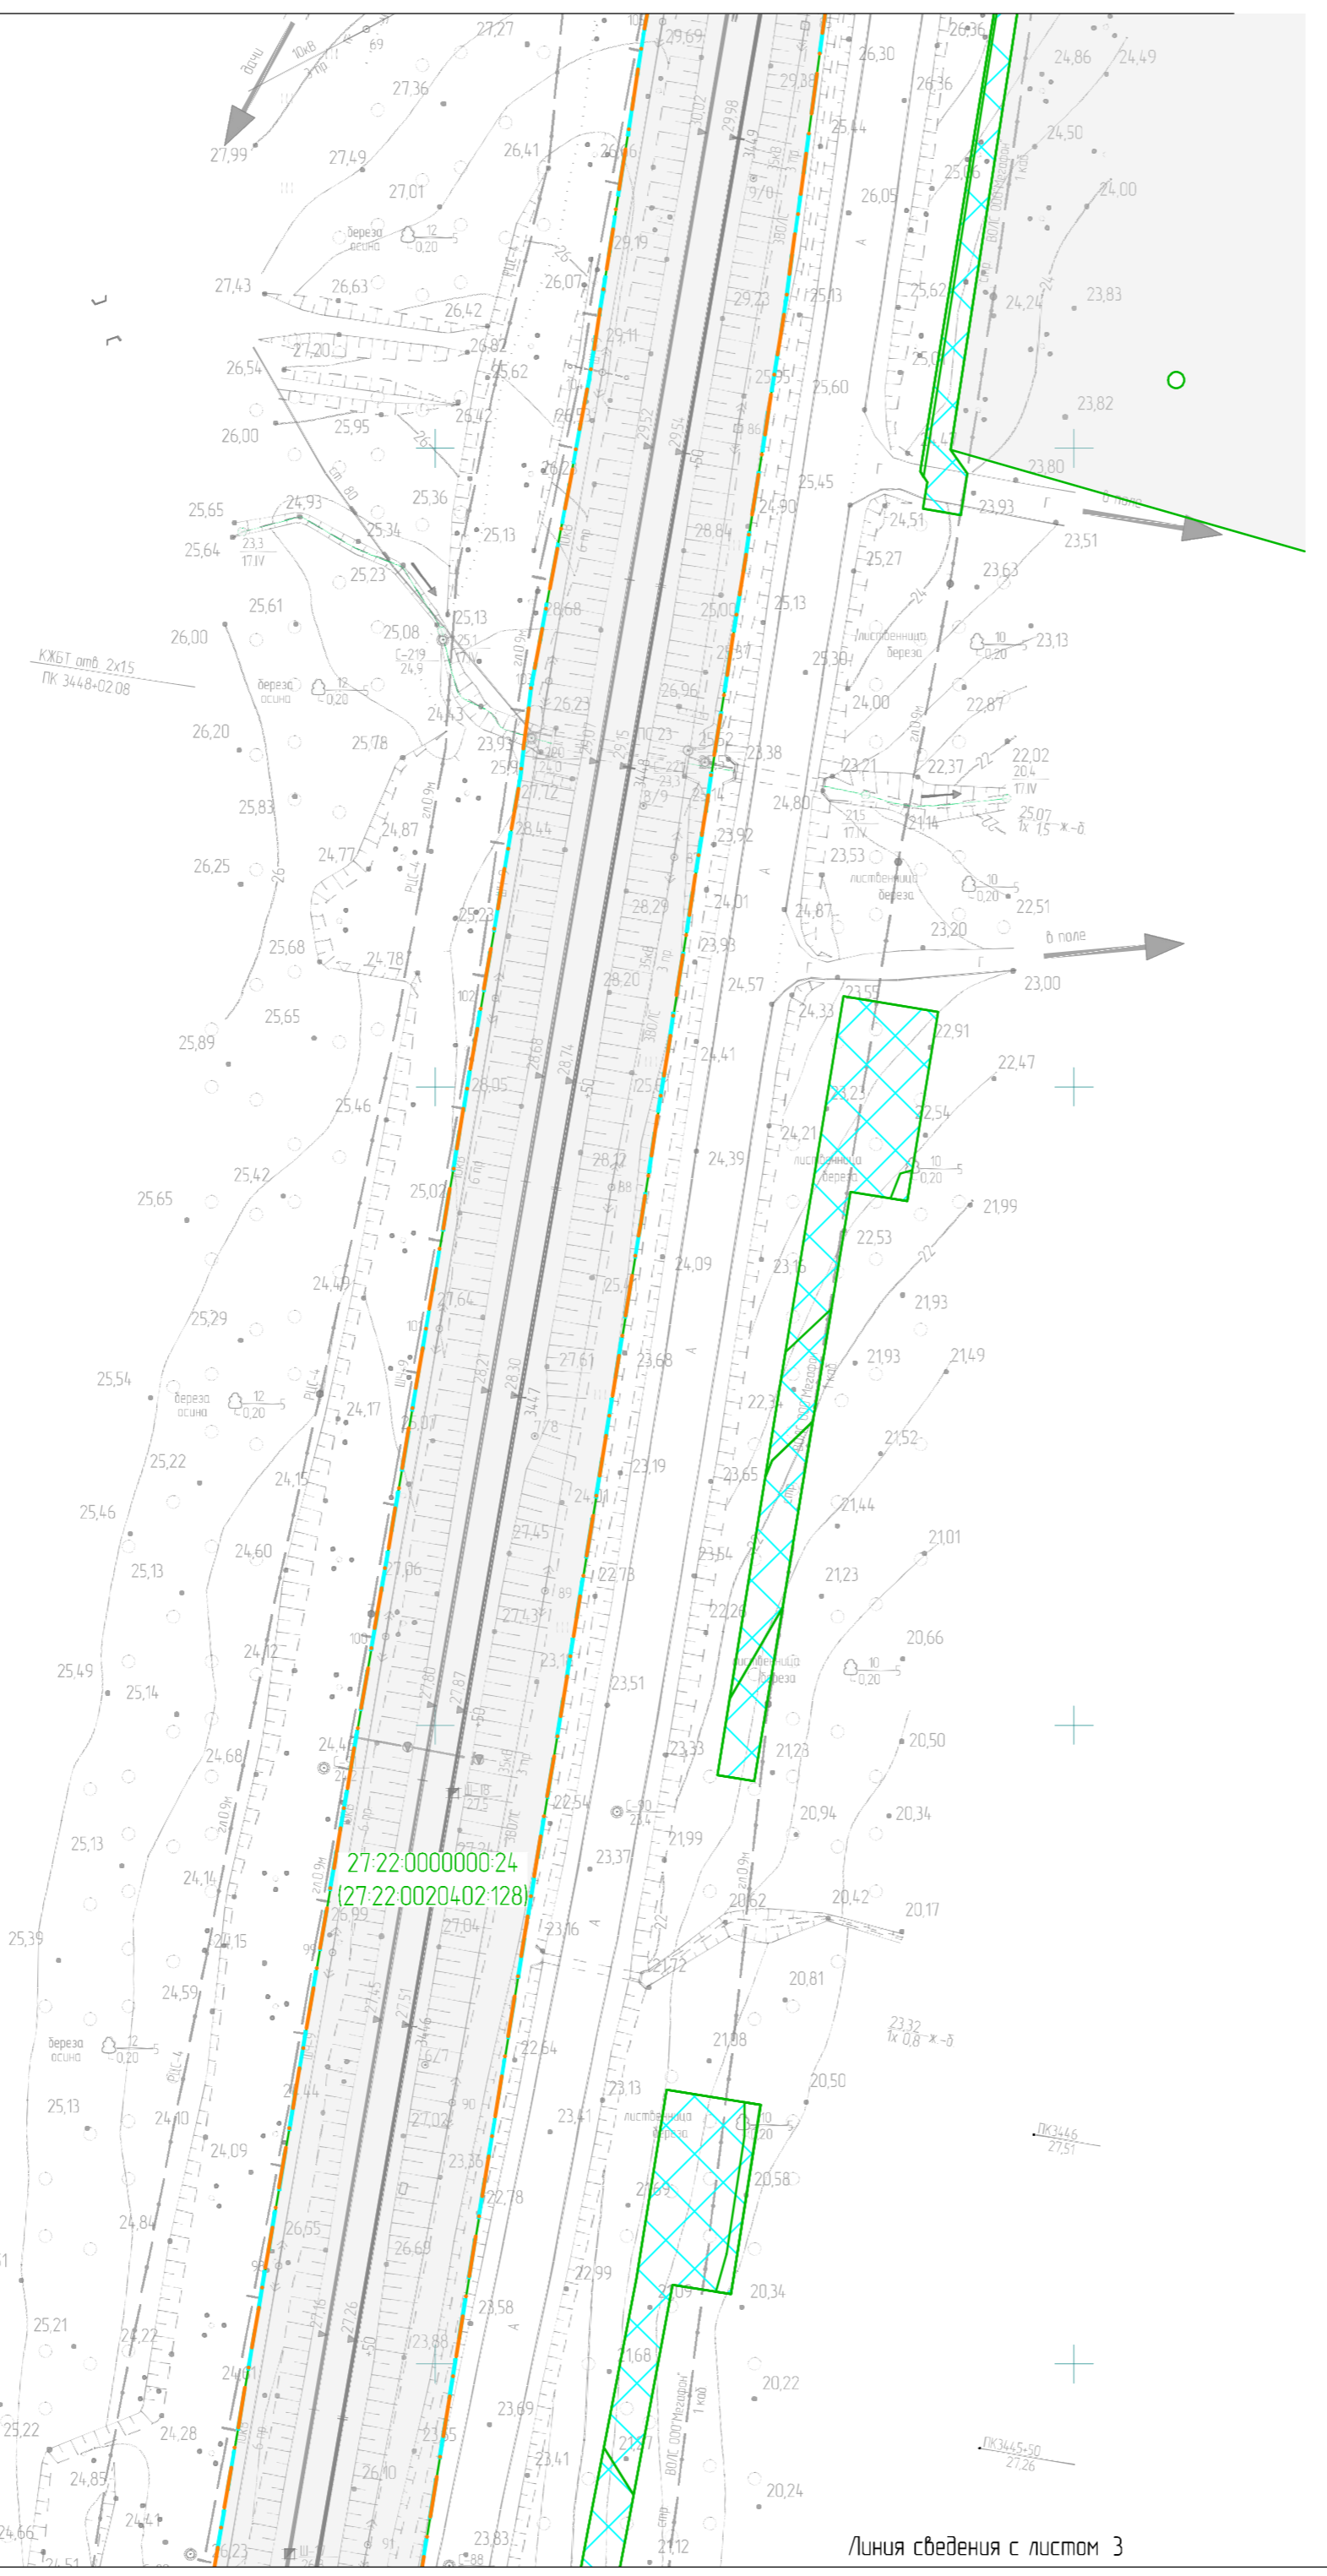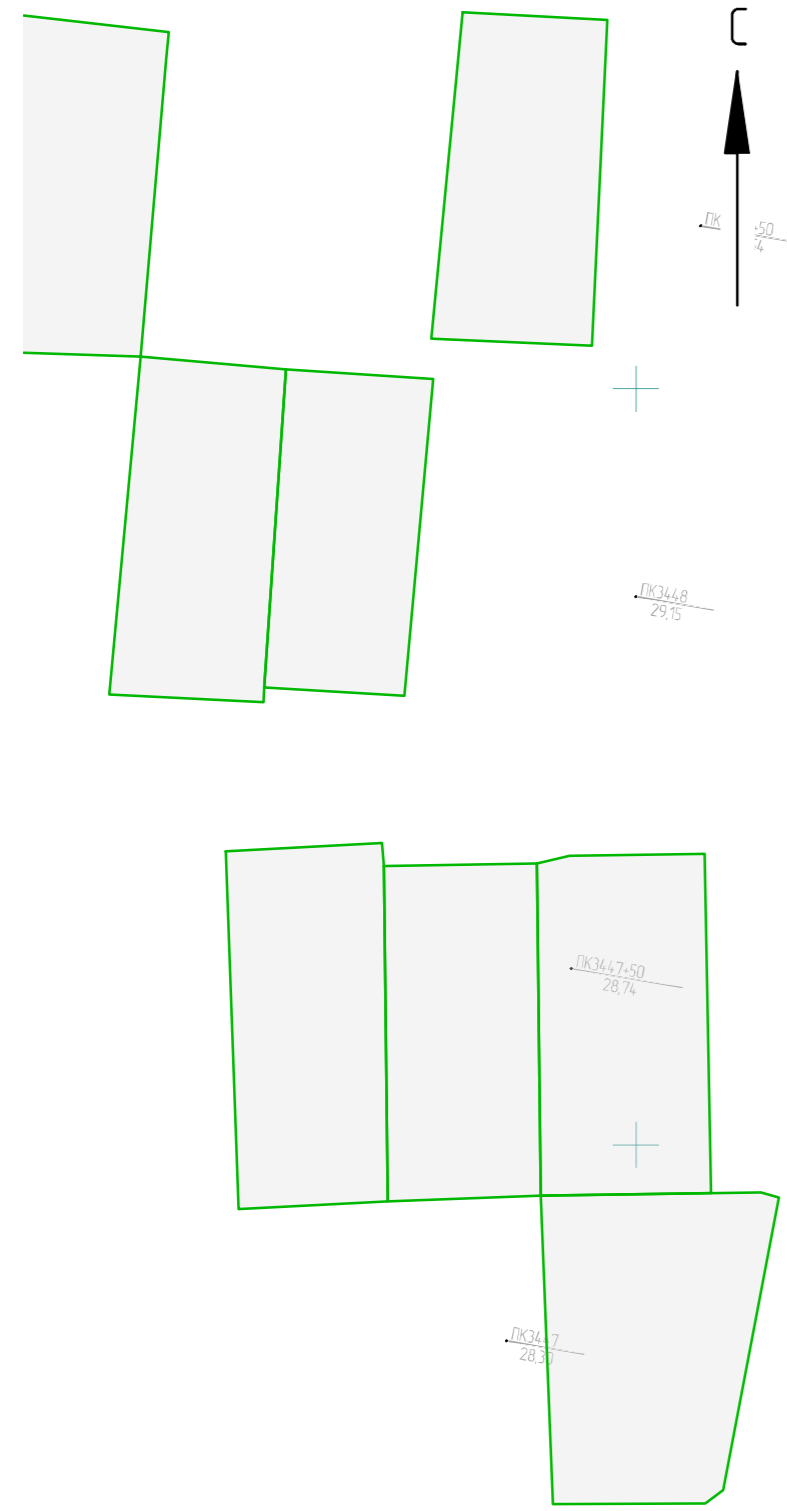

Линия сведения с листом 3

Схема расположения листов

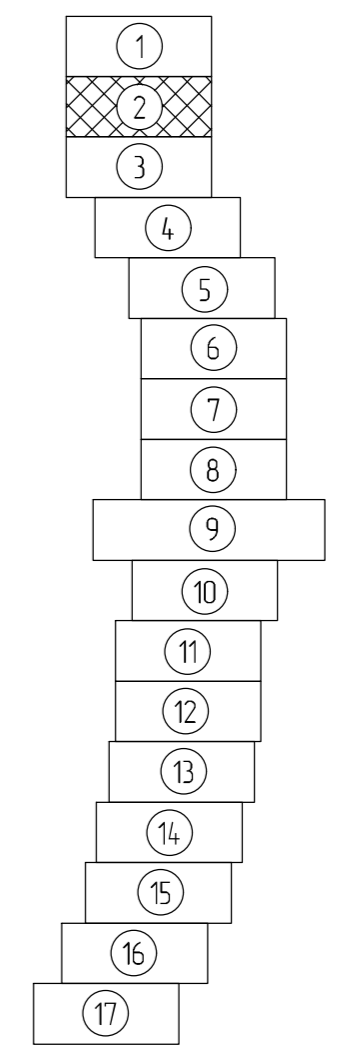



1. Условные обозначения приведены на листе 1.

Инд. № подл.
Подп. и дата
Взам. инв. №

20/2-03-0255-ДПТ-ПМ.04.ГЧ					
Станция Комсомольск-Сортировочный Дальневосточной железной дороги Транзитный парк "Д"					
Изм.	Кол. уч.	Лист	№ док.	Подп.	Дата
Разраб		Миронова		<i>[Signature]</i>	10.04.23
Провер		Забнин		<i>[Signature]</i>	10.04.23
Адм. разд.		Романец		<i>[Signature]</i>	10.04.23
Гл. спец.		Романец		<i>[Signature]</i>	10.04.23
Н. контр.		Дарочина		<i>[Signature]</i>	10.04.23
Нач. отд.		Воратникова		<i>[Signature]</i>	10.04.23
Проект межевания территории. Основная часть. Графическая часть				Стадия	Лист
				ИРД	2
Чертеж межевания территории (1:1000)				АО "Дальгипротранс"	

Линия сведения с листом 2

Схема расположения листов

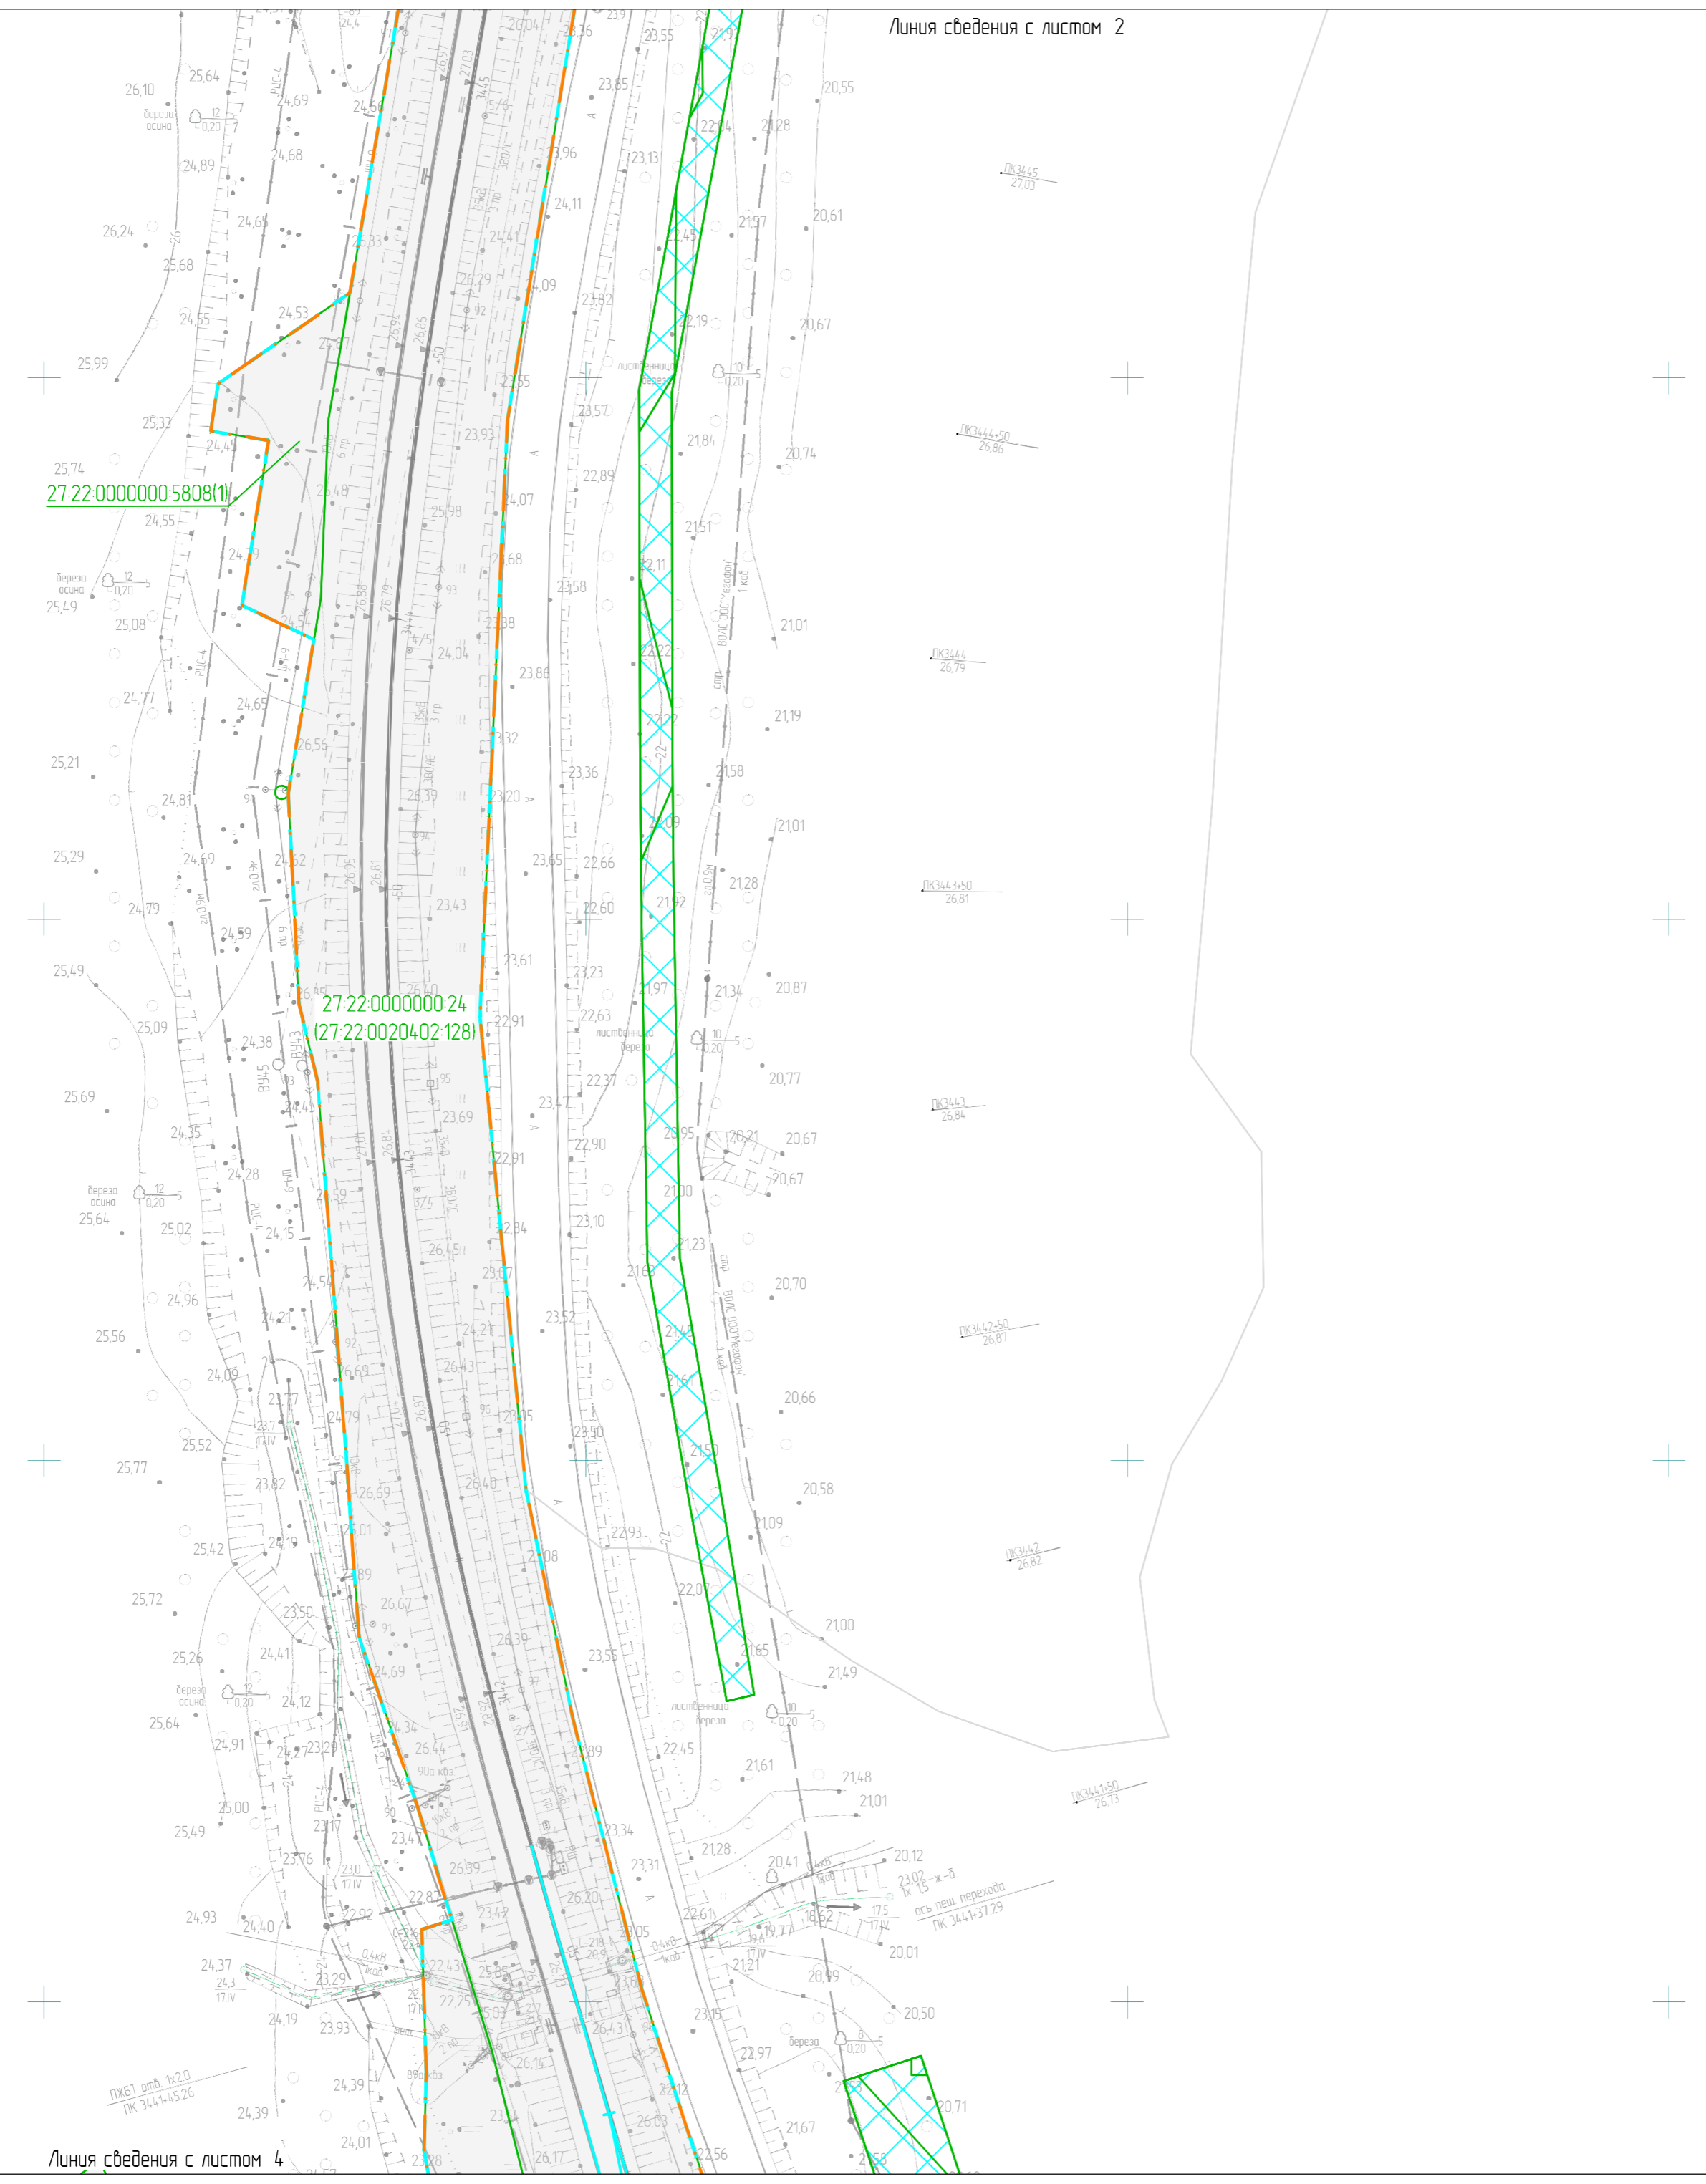
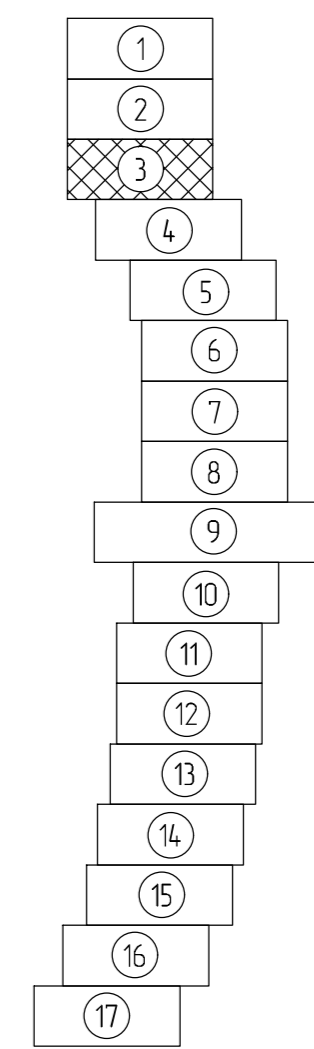


1. Условные обозначения приведены на листе 1.

20/2-03-0255-ДПТ-ПМ.04.ГЧ					
Станция Комсомольск-Сортировочный Дальневосточной железной дороги Транзитный парк "Д"					
Изм.	Кол. уч.	Лист	№ док.	Подп.	Дата
Разраб		Миронова		<i>[Signature]</i>	10.04.23
Провер		Забнин		<i>[Signature]</i>	10.04.23
Адм. разд.		Романец		<i>[Signature]</i>	10.04.23
Гл. спец.		Романец		<i>[Signature]</i>	10.04.23
Н. контр.		Дарачина		<i>[Signature]</i>	10.04.23
Нач. отд.		Воротникова		<i>[Signature]</i>	10.04.23
Проект межевания территории. Основная часть. Графическая часть				Стадия	Лист
				ИРД	3
Чертеж межевания территории (1:1000)				АО "Дальгипротранс"	

Линия сведения с листом 3



Схема расположения листов

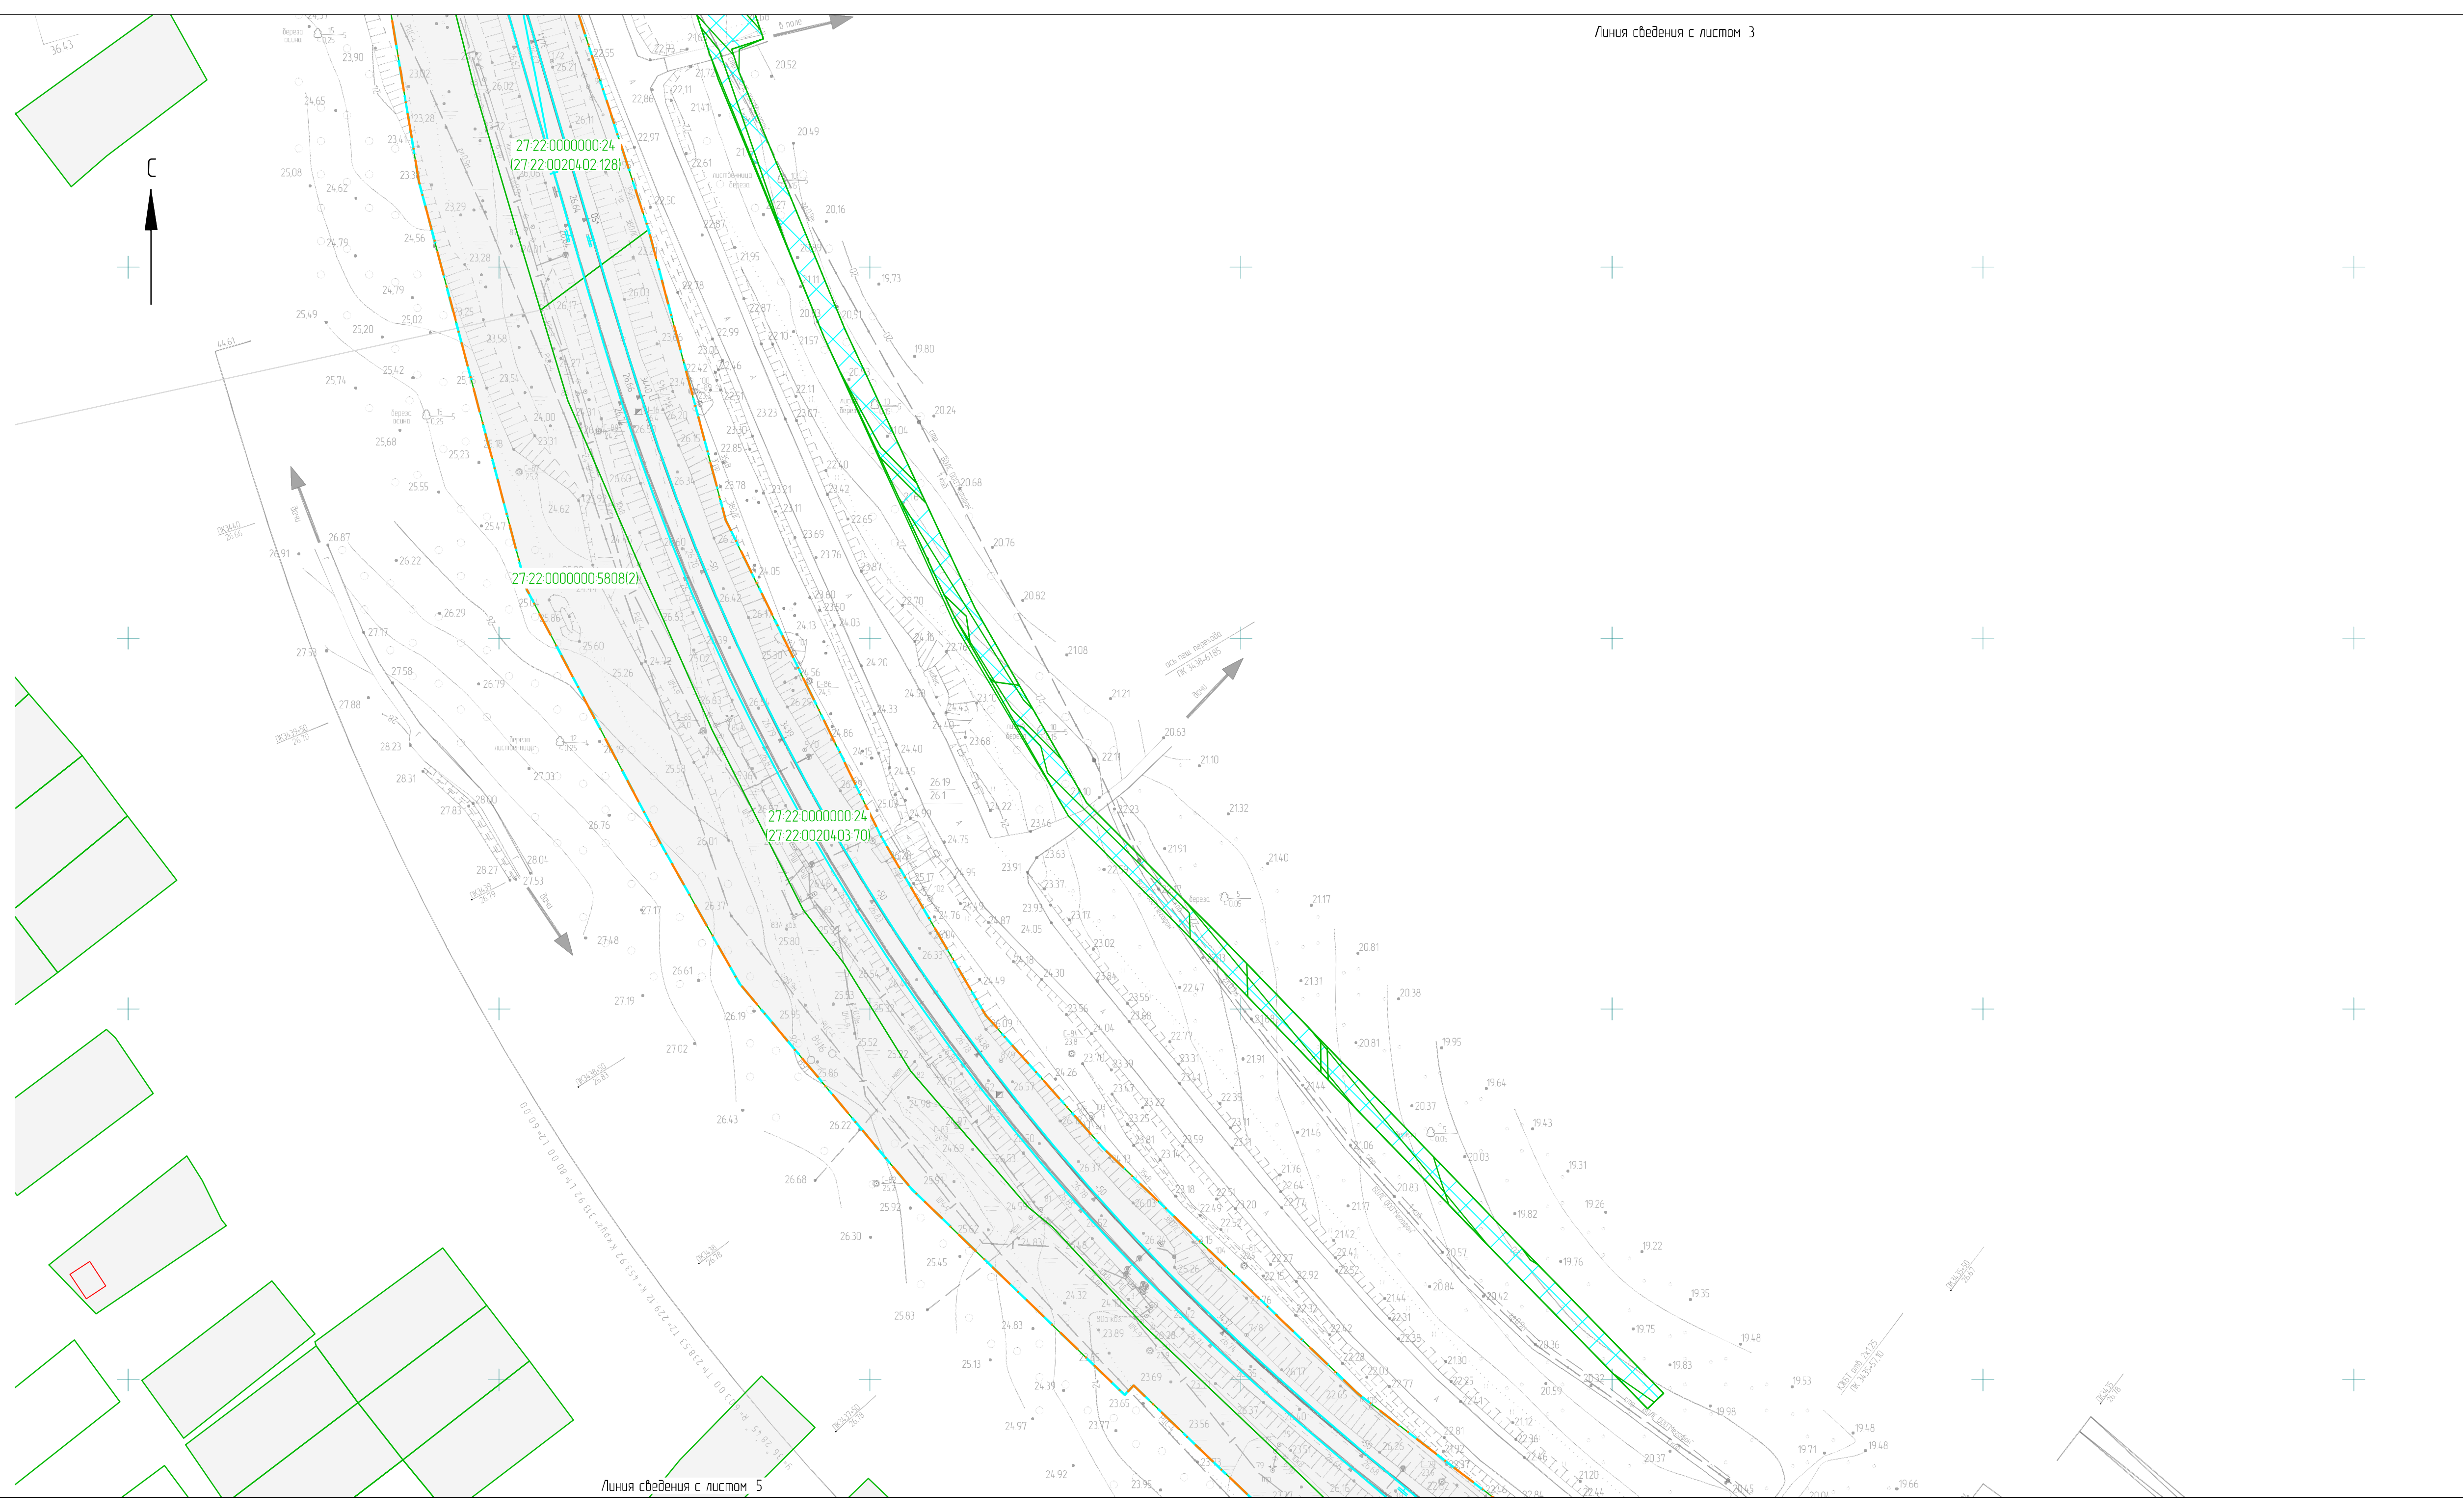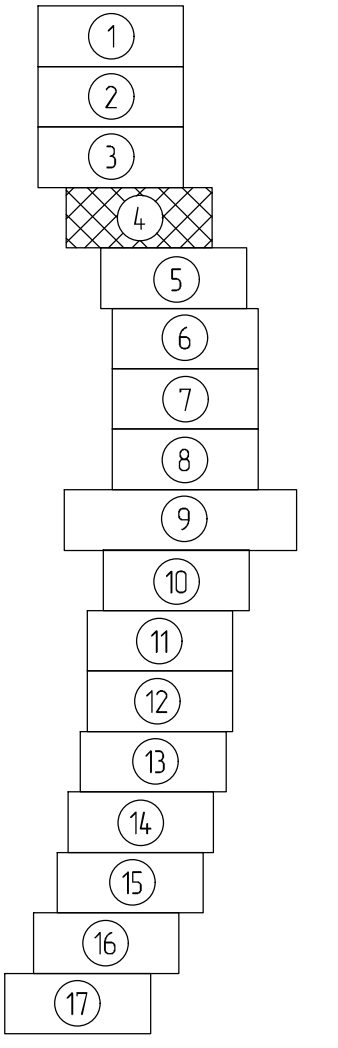

						20/2-03-0255-ДПТ-ПМОЧГЧ			
						Станция Комсомальск-Сортировочный Дальневосточной железной дороги. Транзитный парк "Д"			
Изм.	Кол. чч.	Лист	№ док.	Подп.	Дата	Проект межевания территории. Основная часть. Графическая часть	Стация	Лист	Листов
Разроб.					10.04.23		ИРД	4	
Провер.					10.04.23	Чертеж межевания территории (1:1000)	АО "Дальгипротранс"		
Авт. разд.					10.04.23				
Гл. спец.					10.04.23				
Н. контр.					10.04.23				
Нач. отд.					10.04.23				

ИФБ № подл.	Подп. и дата.	Взак. инв. №

Схема расположения листов

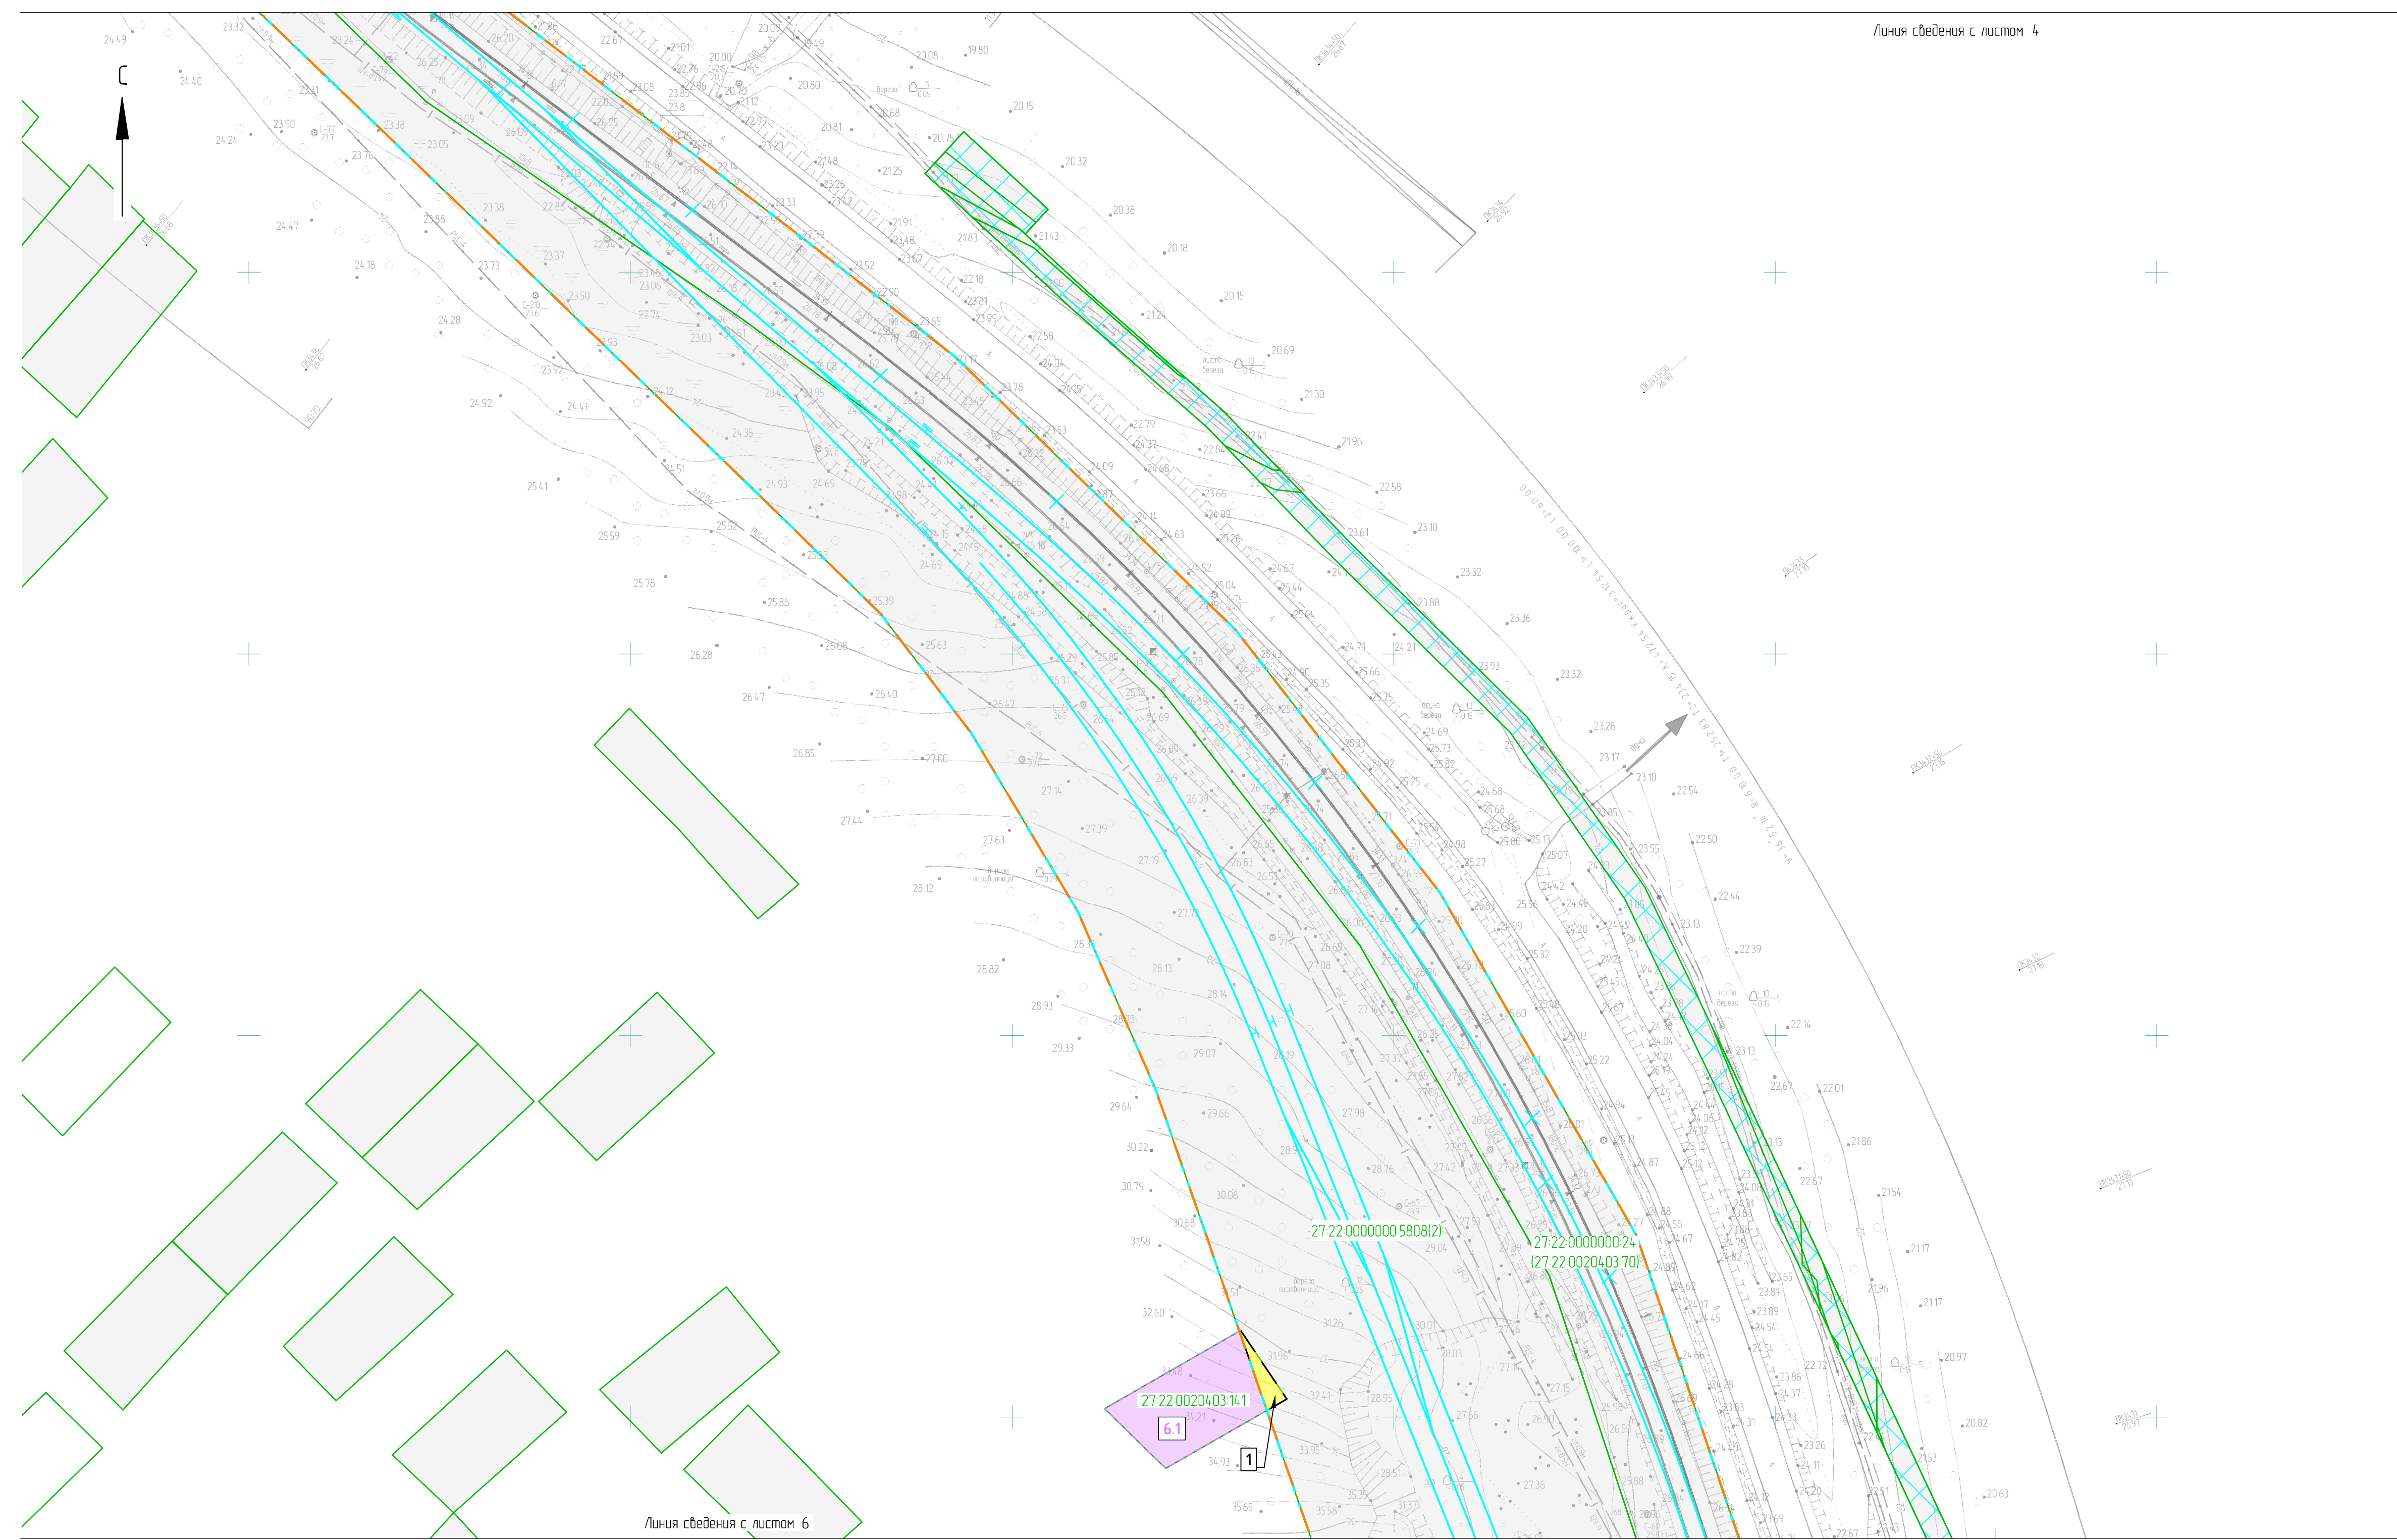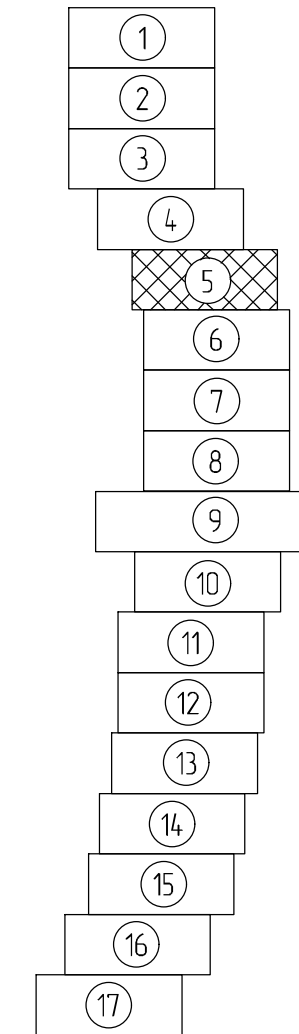

Линия сведения с листом 6



1. Условные обозначения приведены на листе 1.

						20/2-03-0255-ДПТ-ПМОЧГЧ			
						Станция Комсомальск-Сортировочный Дальневосточной железной дороги. Транзитный парк "Д"			
Изм.	Кол. чч.	Лист	№ док.	Подп.	Дата	Проект межевания территории. Основная часть. Графическая часть	Стадия	Лист	Листов
Разработ.	Мирянова	10.04.23			10.04.23		ИРД	5	
Провер.	Забини	10.04.23			10.04.23	Чертеж межевания территории (1:1000)	АО "Дальгипротранс"		
Авт. разд.	Романец	10.04.23			10.04.23				
Гл. спец.	Романец	10.04.23			10.04.23				
Н. контр.	Дарюнина	10.04.23			10.04.23				
Нач. отд.	Воротникова	10.04.23			10.04.23				

Изд. №	Лист	Листов
№ 001	5	17

Линия сведения с листом 5

Схема расположения листов

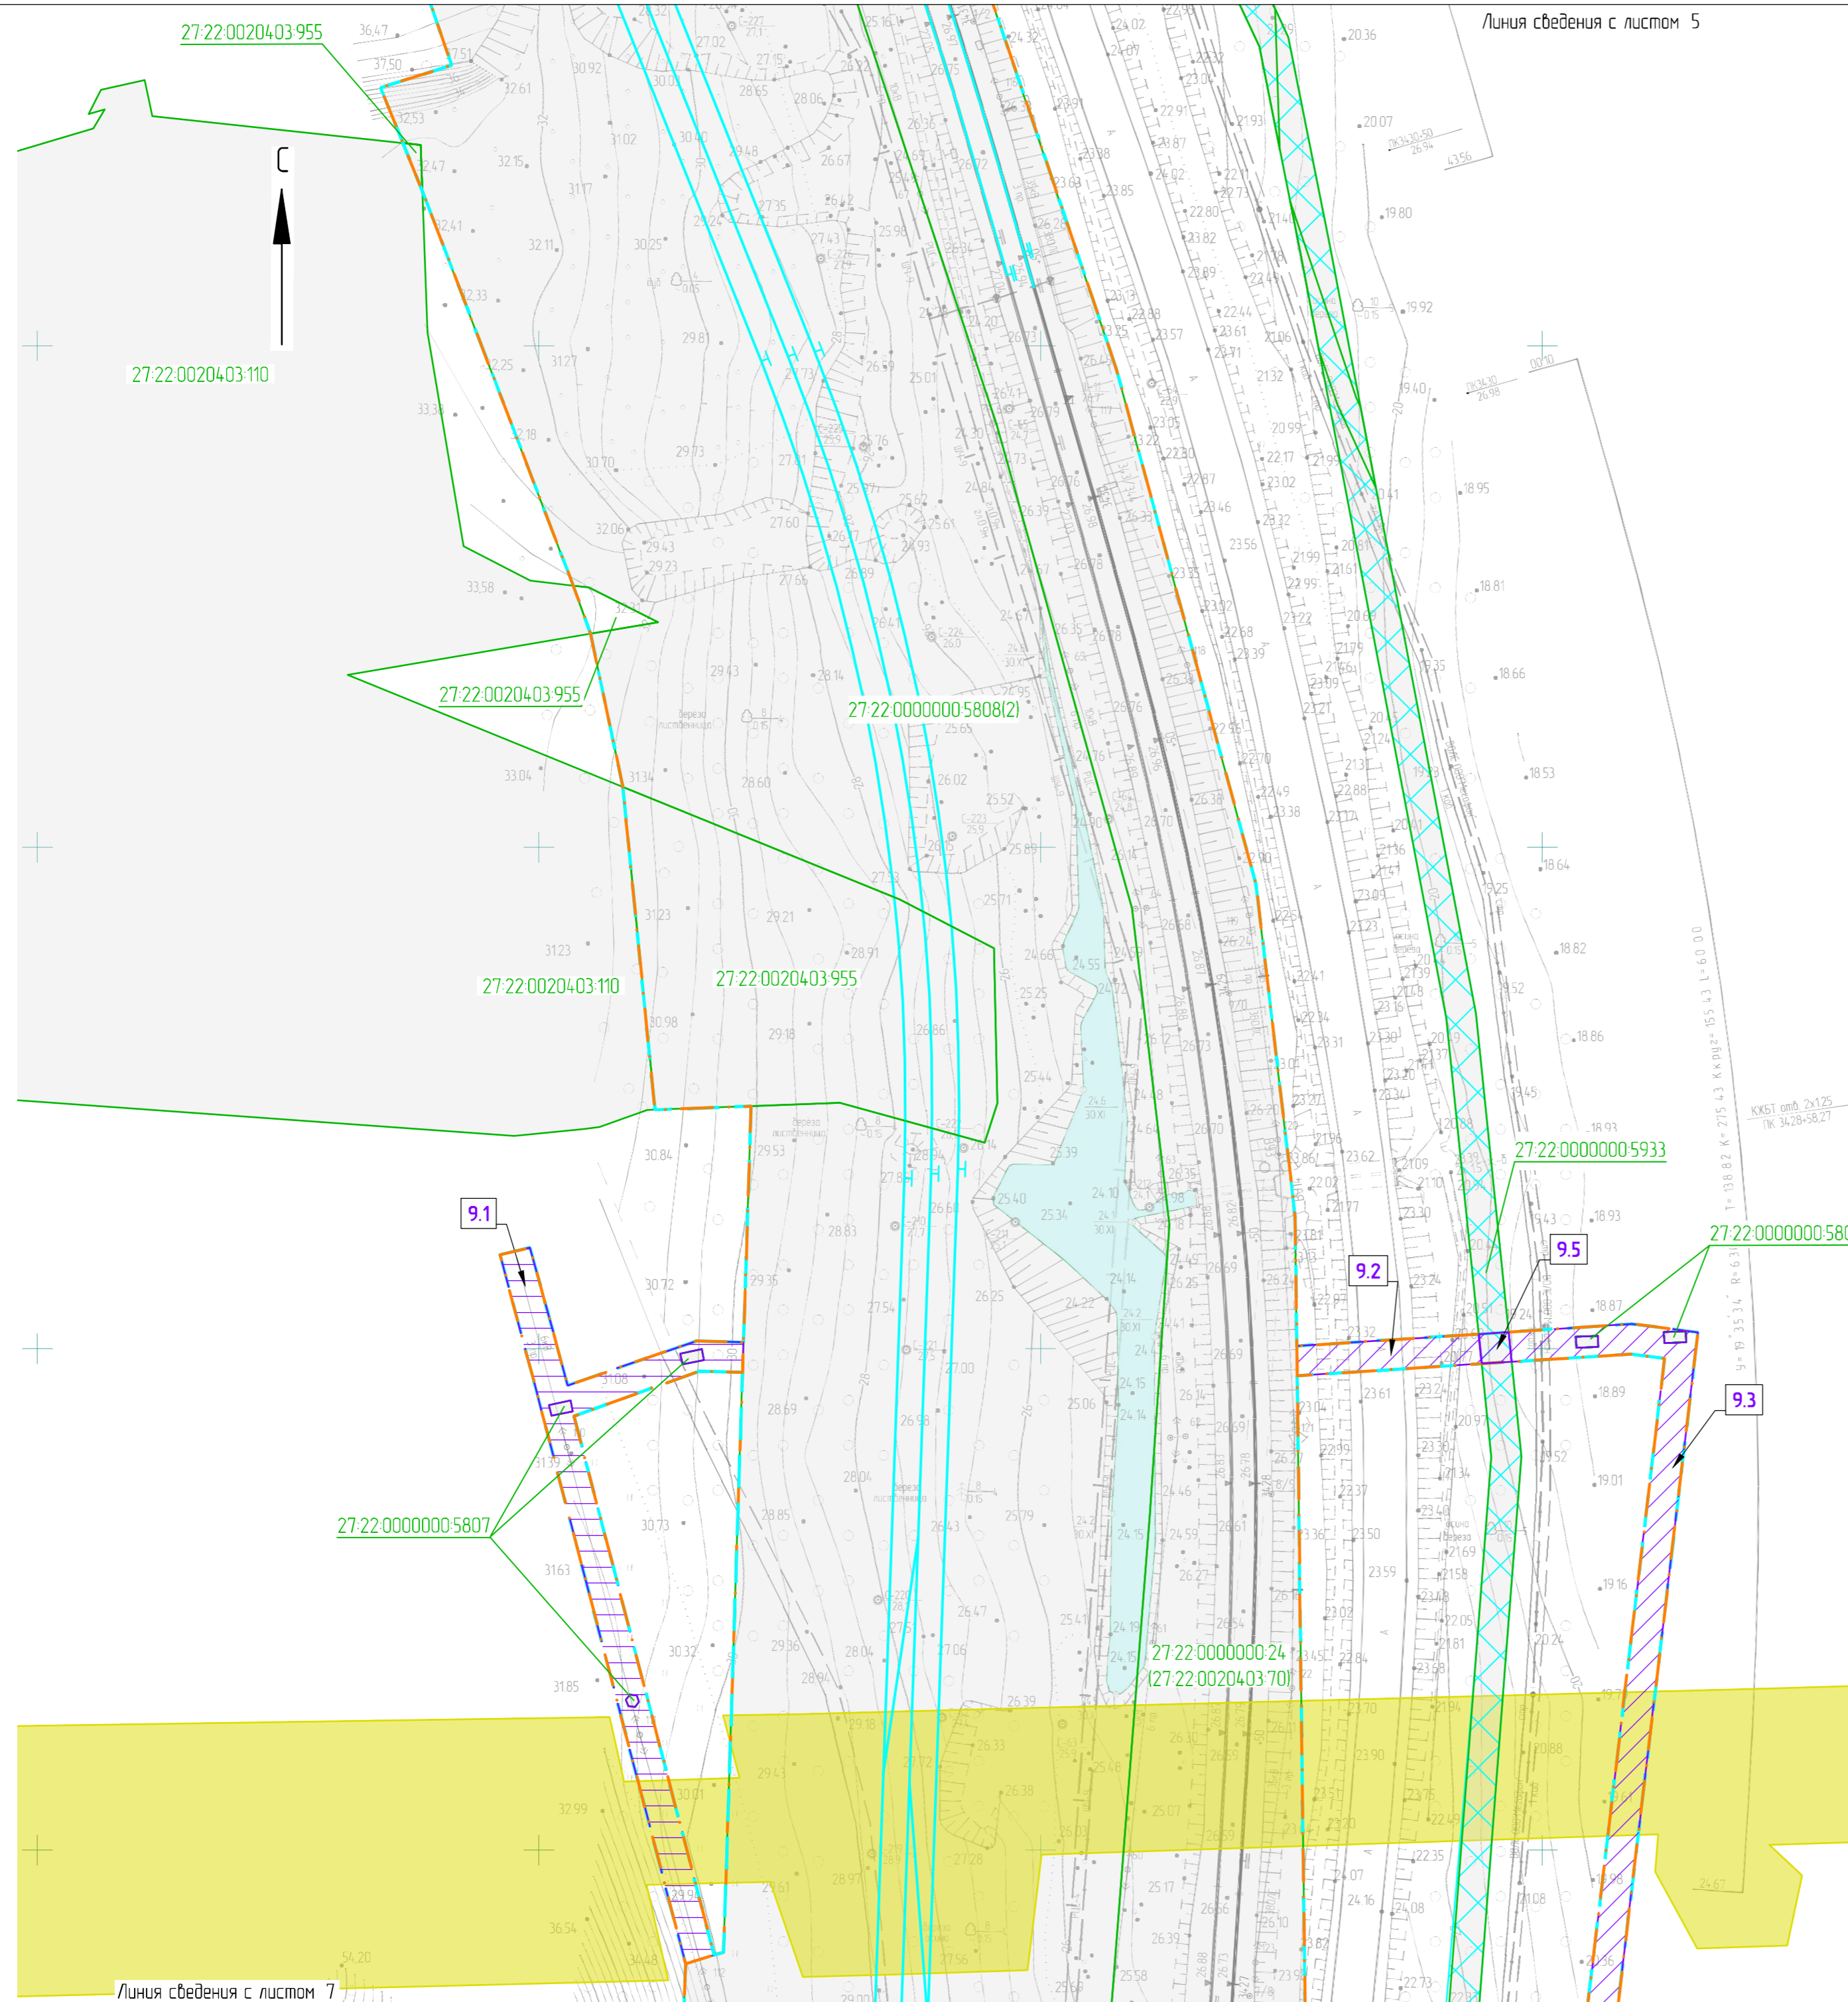
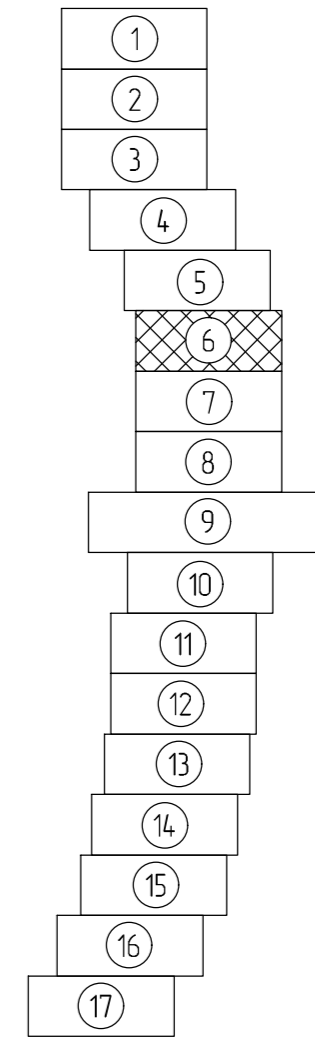


1. Условные обозначения приведены на листе 1.

Инд. № подл.
Подп. и дата
Взам. инд. №

20/2-03-0255-ДПТ-ПМ.04ГЧ									
Станция Комсомольск-Сортировочный Дальневосточной железной дороги Транзитный парк "Д"									
Изм.	Кол. уч.	Лист	№ док.	Подп.	Дата	Проект межевания территории. Основная часть. Графическая часть	Стадия	Лист	Листов
Разраб		Миронова		<i>[Signature]</i>	10.04.23		ИРД	6	
Провер		Забнин		<i>[Signature]</i>	10.04.23				
Адм. разд.		Романец		<i>[Signature]</i>	10.04.23				
Гл. спец.		Романец		<i>[Signature]</i>	10.04.23				
Н. контр.		Дарючина		<i>[Signature]</i>	10.04.23				
Нач. отд.		Воратникова		<i>[Signature]</i>	10.04.23	Чертеж межевания территории (1:1000)	АО "Дальгипротранс"		

Схема расположения листов

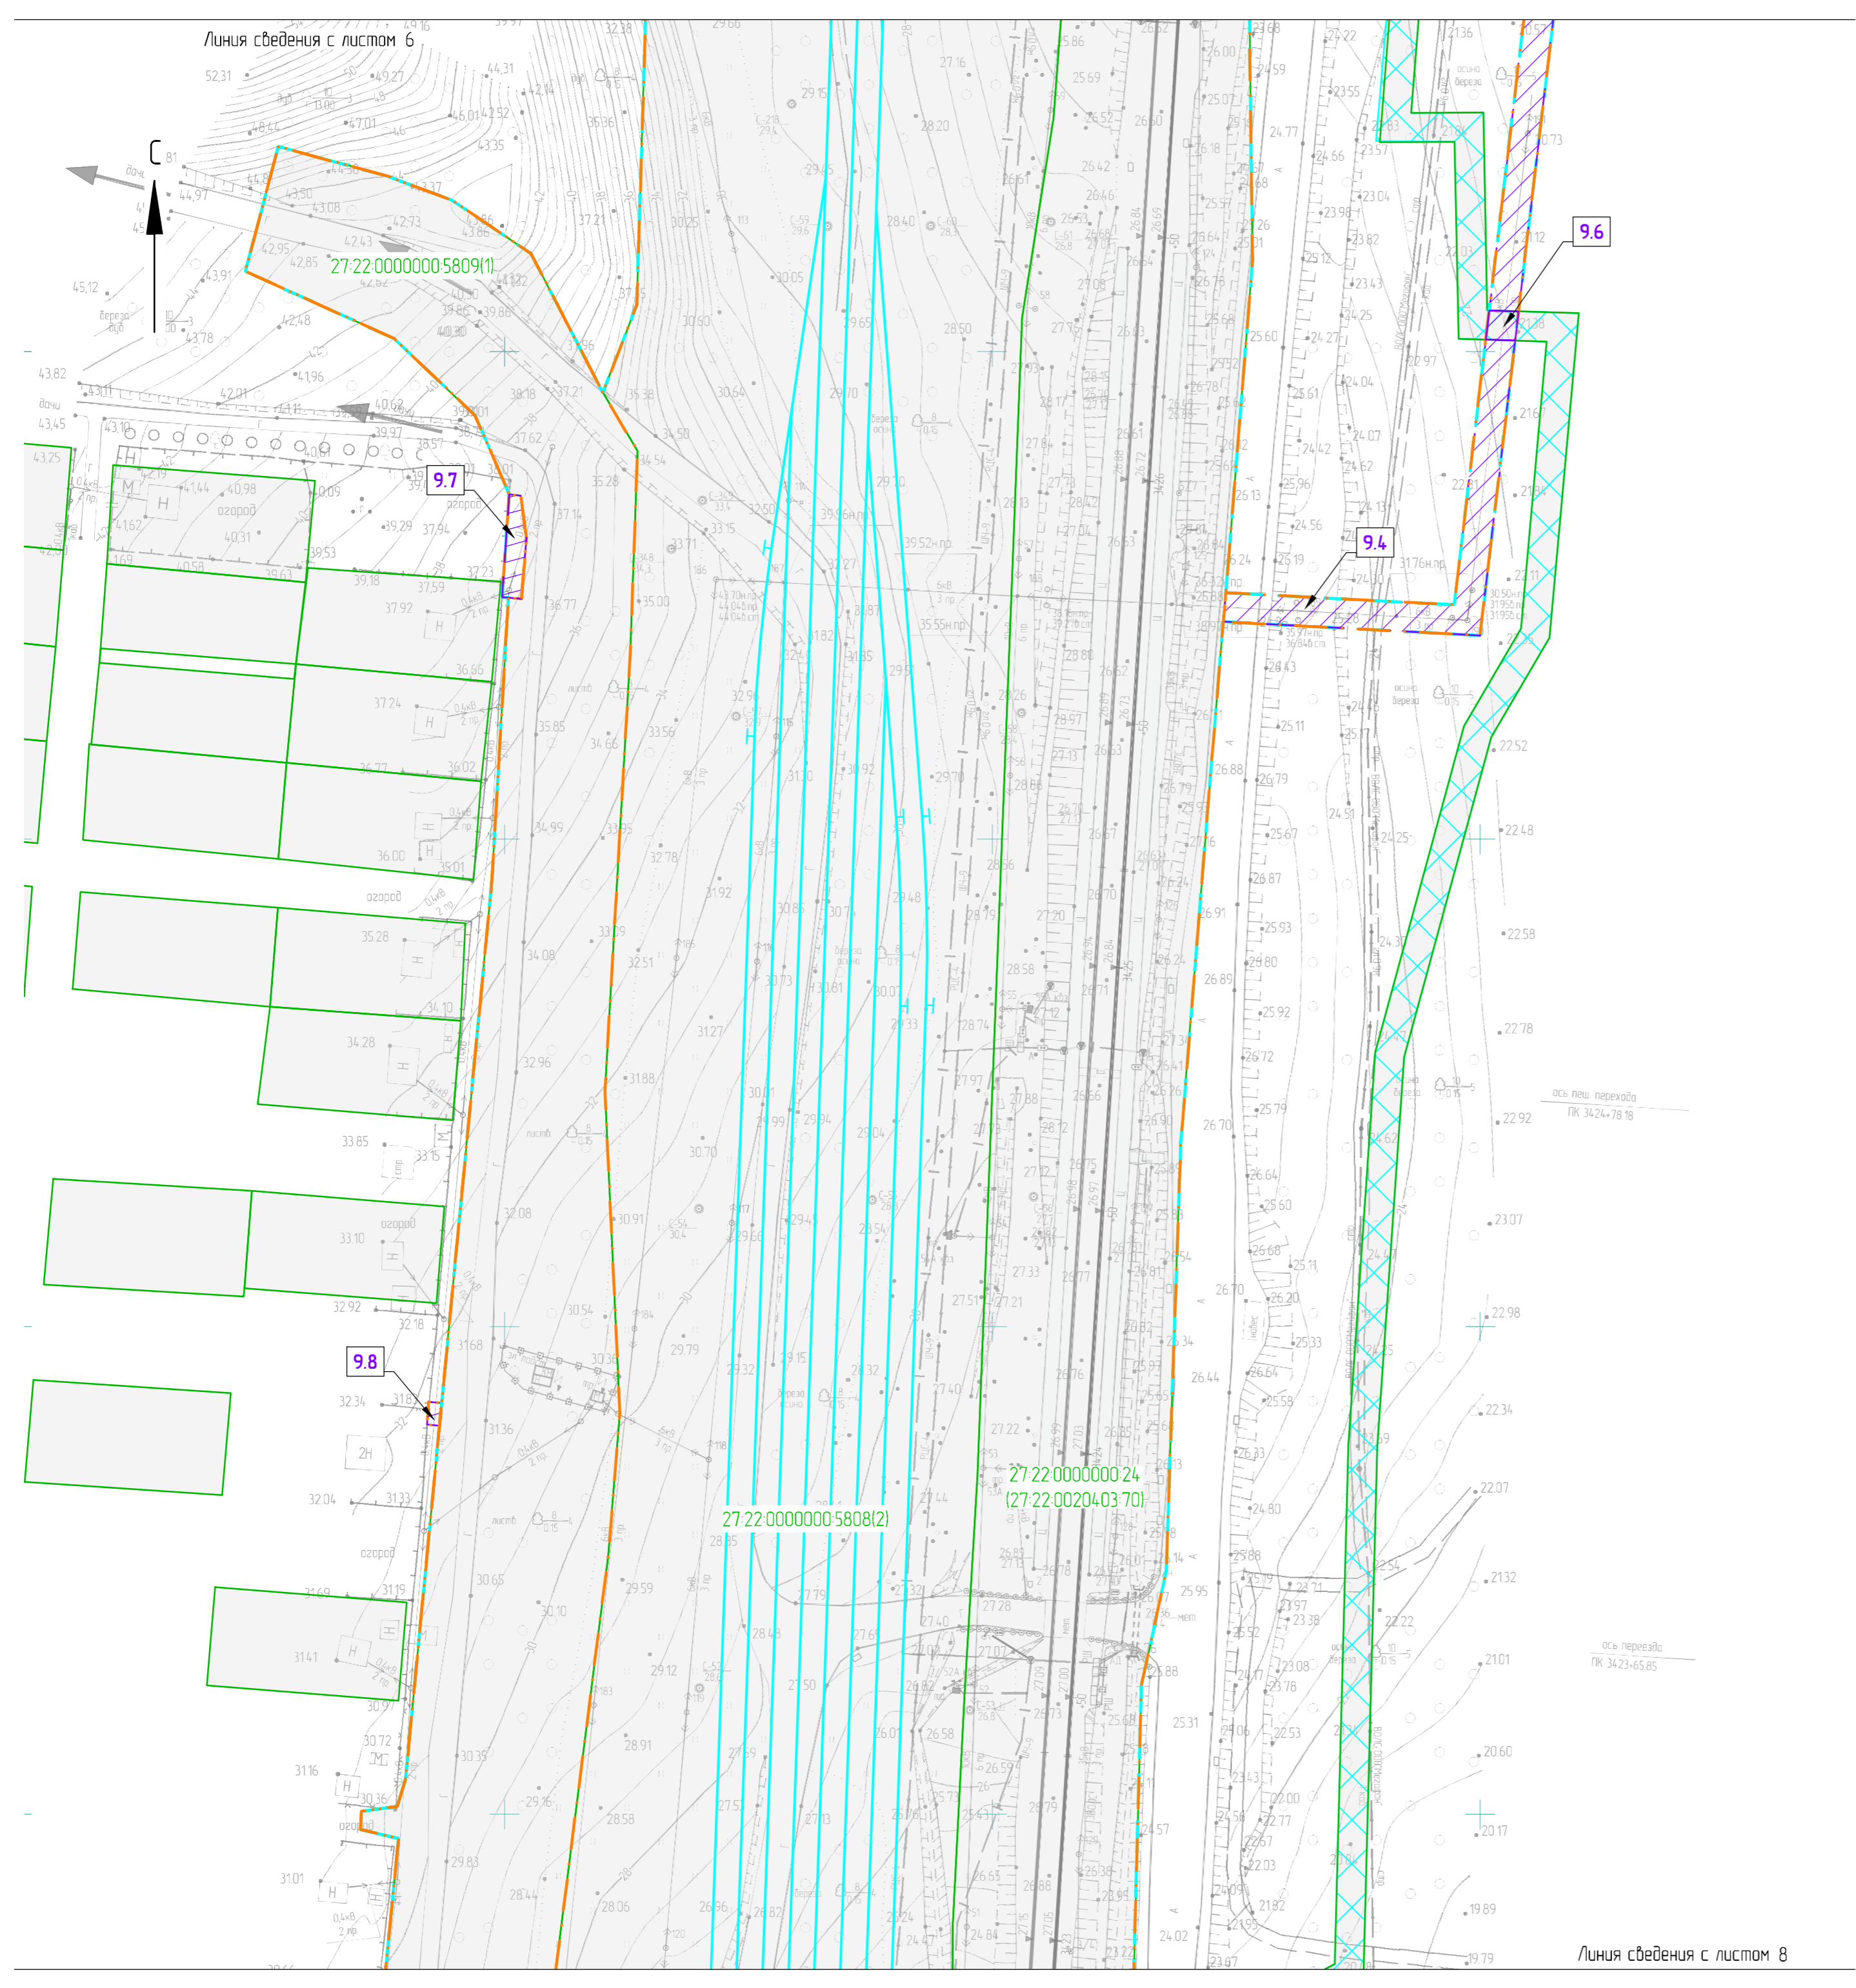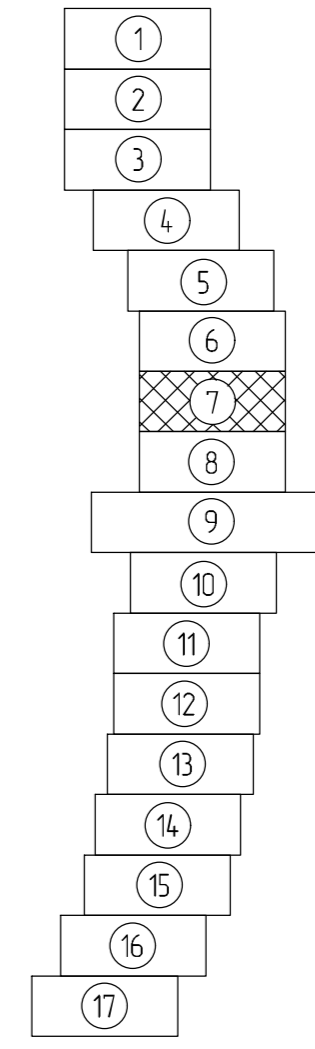


Инд. № подл.	Подп. и дата	Взам. инв. №

1. Условные обозначения приведены на листе 1.

20/2-03-0255-ДПТ-ПМ.04.ГЧ					
Станция Комсомольск-Сортировочный Дальневосточной железной дороги Транзитный парк "Д"					
Изм.	Кол. уч.	Лист	№ док.	Подп.	Дата
Разраб	Миронова	10	04.23	<i>[Signature]</i>	10.04.23
Провер	Забнин	10	04.23	<i>[Signature]</i>	10.04.23
Адм. разд.	Романец	10	04.23	<i>[Signature]</i>	10.04.23
Гл. спец.	Романец	10	04.23	<i>[Signature]</i>	10.04.23
Н. контр.	Доронина	10	04.23	<i>[Signature]</i>	10.04.23
Нач. отд.	Воротникова	10	04.23	<i>[Signature]</i>	10.04.23
Проект межевания территории. Основная часть. Графическая часть				Стадия	Лист
				ИРД	7
Чертеж межевания территории (1:1000)				АО "Дальгипротранс"	

Схема расположения листов

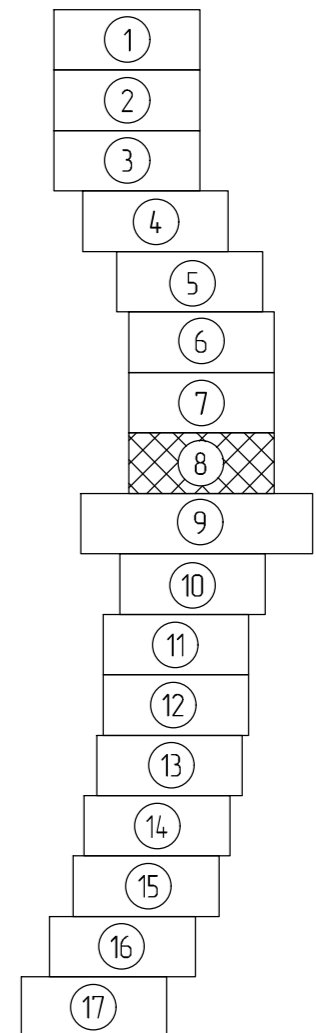

ПКБТ отб 15
ПК 3422-55.60

1. Условные обозначения приведены на листе 1.

Инд. № подл.	Подп. и дата	Взам. инв. №

20/2-03-0255-ДПТ-ПМ.04.ГЧ					
Станция Комсомольск-Сортировочный Дальневосточной железной дороги Транзитный парк "Д"					
Изм.	Кол. уч.	Лист	№ док.	Подп.	Дата
Разраб		Миронова		<i>[Signature]</i>	10.04.23
Провер		Забнин		<i>[Signature]</i>	10.04.23
Адм. разд.		Романец		<i>[Signature]</i>	10.04.23
Гл. спец.		Романец		<i>[Signature]</i>	10.04.23
Н. контр.		Дарочина		<i>[Signature]</i>	10.04.23
Нач. отд.		Воратникова		<i>[Signature]</i>	10.04.23
Проект межевания территории. Основная часть. Графическая часть				Стадия	Лист
				ИРД	8
Чертеж межевания территории (1:1000)				АО "Дальгипротранс"	


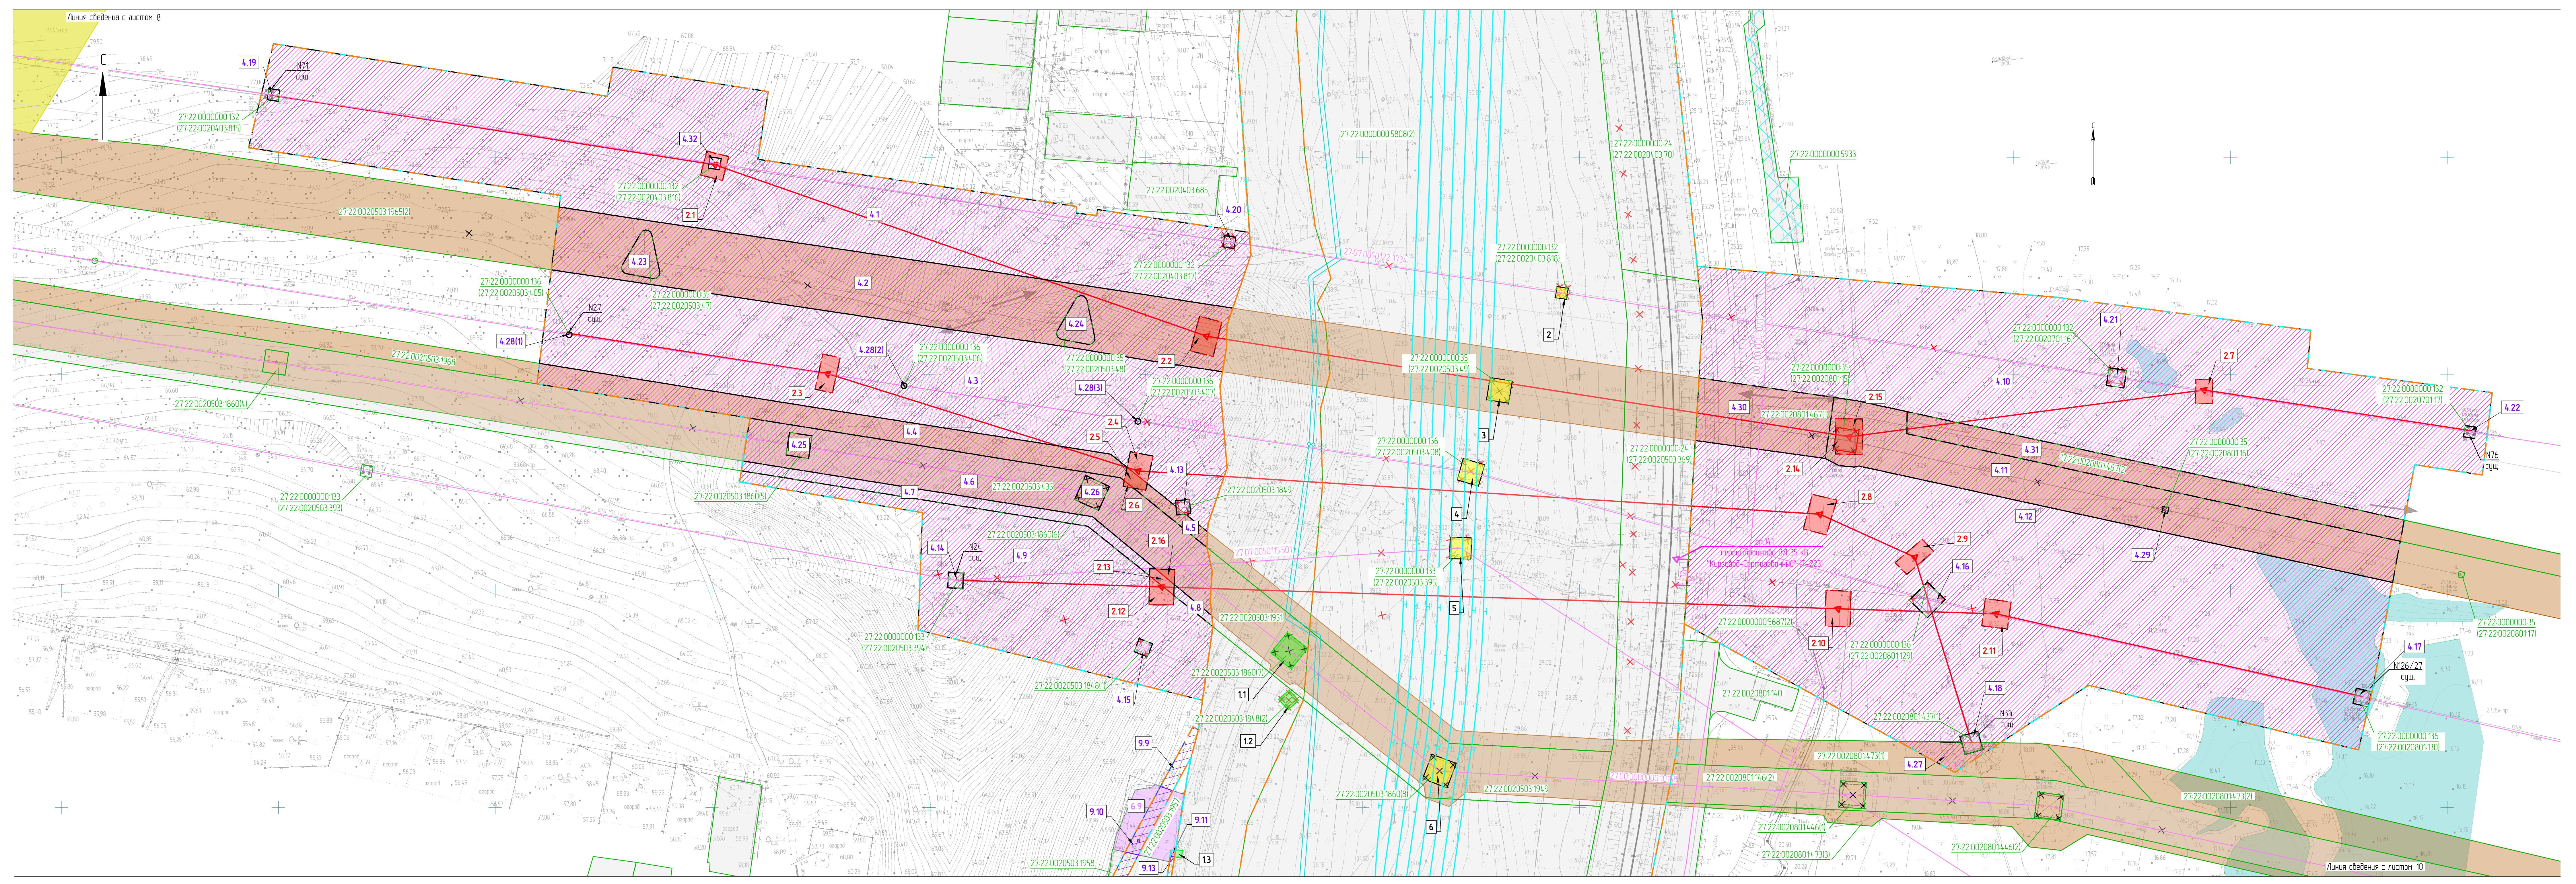




Схема расположения листов

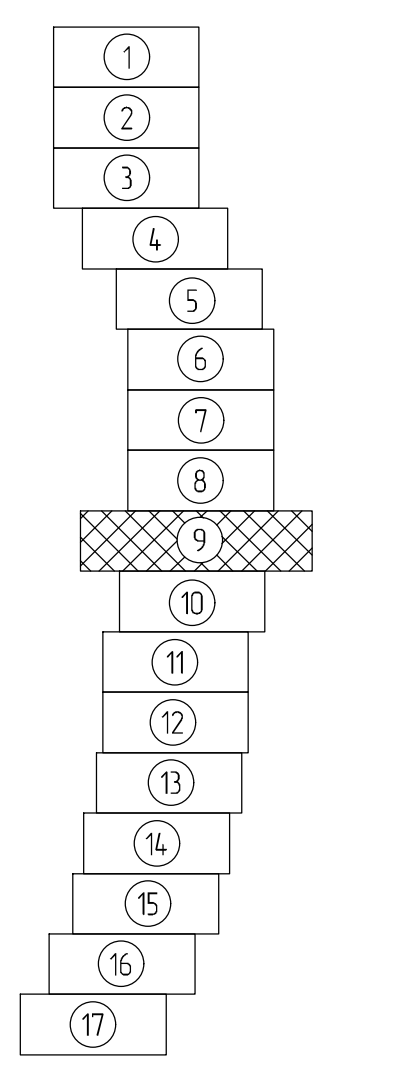

1. Условные обозначения приведены на листе 1.

20/2-03-0255-ДПТ-ПМОЧГЧ					Станция Канюльск-Сортировочный Дальневосточная железная дорога Троицкий парк "П"		
Изм.	Кол. чц.	Лист	№ док.	Подп.	Дата	Проект межевания территории. Основная часть Городищская часть	Лист 9
Разреш.		Земин			04.23		
Авт. разд.		Романец			04.23		
Гл. спец.		Романец			04.23		
Н. центр.		Дарюнина			04.23		
Нач. отд.		Воротникова			04.23	Чертеж межевания территории (1:1000)	АО "Дальнеприбор"

Схема расположения листов

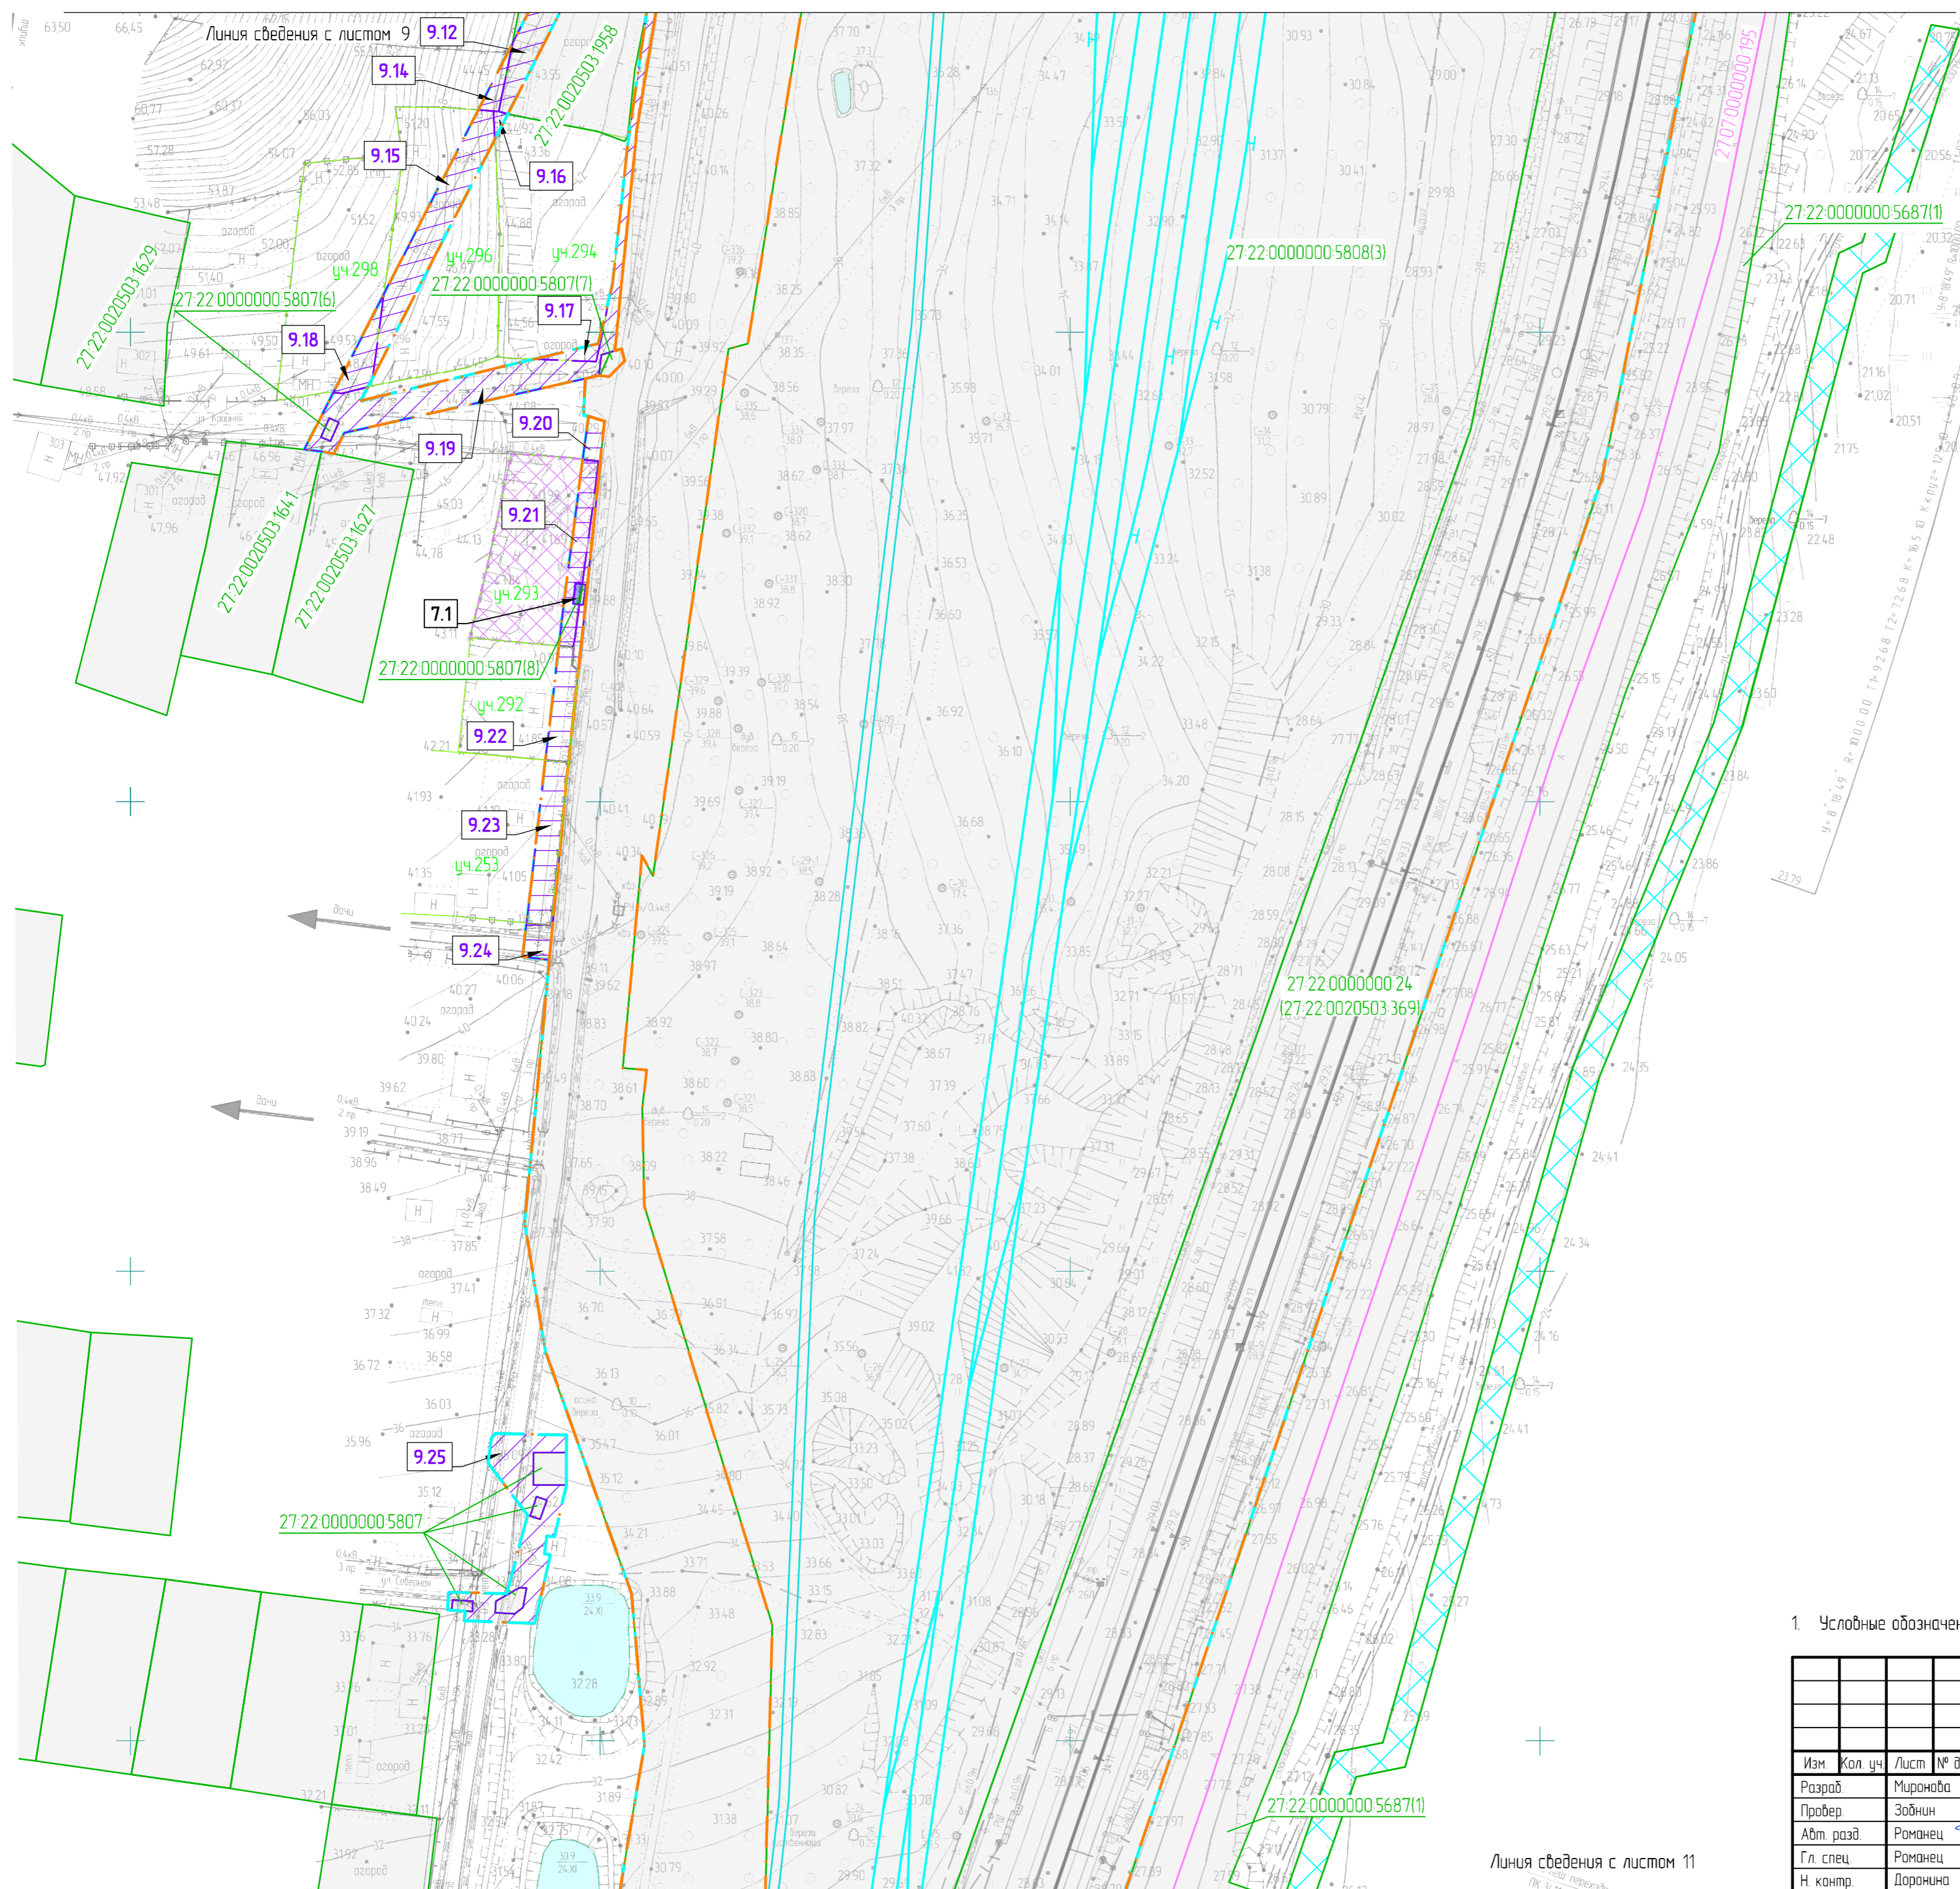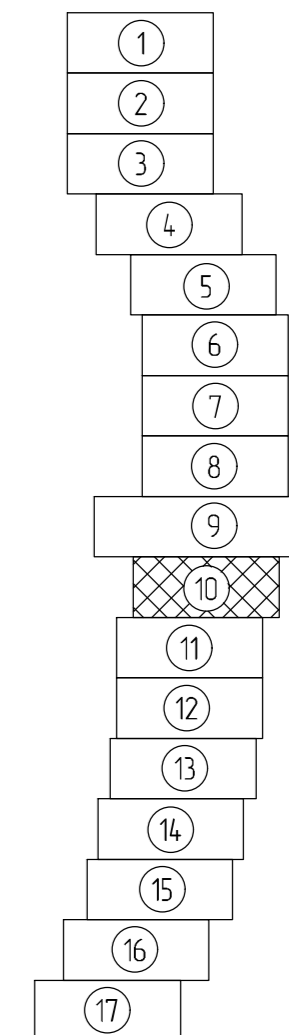


1. Условные обозначения приведены на листе 1.

Инд. № подл. Подп. и дата Взам. инв. №

20/2-03-0255-ДПТ-ПМ.04.ГЧ					
Станция Комсомольск-Сортировочный Дальневосточной железной дороги Транзитный парк "Д"					
Изм.	Кол. уч.	Лист	№ док.	Подп.	Дата
Разраб.		Миронова		<i>[Signature]</i>	10.04.23
Провер.		Забнин		<i>[Signature]</i>	10.04.23
Адм. разд.		Романец		<i>[Signature]</i>	10.04.23
Гл. спец.		Романец		<i>[Signature]</i>	10.04.23
Н. контр.		Дарочина		<i>[Signature]</i>	10.04.23
Нач. отд.		Воратникова		<i>[Signature]</i>	10.04.23
Проект межевания территории. Основная часть. Графическая часть				Стадия	Лист
				ИРД	10
Чертеж межевания территории (1:1000)				АО "Дальгипротранс"	

Линия сведения с листом 10

Схема расположения листов


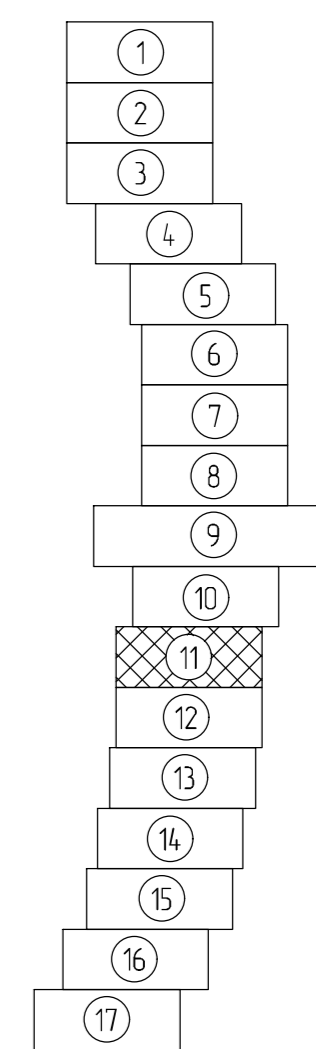


Инд. № подл.	Подп. и дата	Взам. инв. №

20/2-03-0255-ДПТ-ПМ.04.ГЧ					
Станция Комсомольск-Сортировочный Дальневосточной железной дороги Транзитный парк "Д"					
Изм.	Кол. уч.	Лист	№ док.	Подп.	Дата
Разраб		Миронова		<i>[Signature]</i>	10.04.23
Провер		Забнин		<i>[Signature]</i>	10.04.23
Адм. разд.		Романец		<i>[Signature]</i>	10.04.23
Гл. спец.		Романец		<i>[Signature]</i>	10.04.23
Н. контр.		Дарючина		<i>[Signature]</i>	10.04.23
Нач. отд.		Воратникова		<i>[Signature]</i>	10.04.23
Проект межевания территории. Основная часть. Графическая часть				Стадия	Лист
				ИРД	11
Чертеж межевания территории (1:1000)				АО "Дальгипротранс"	

Линия сведения с листом 12

Схема расположения листов

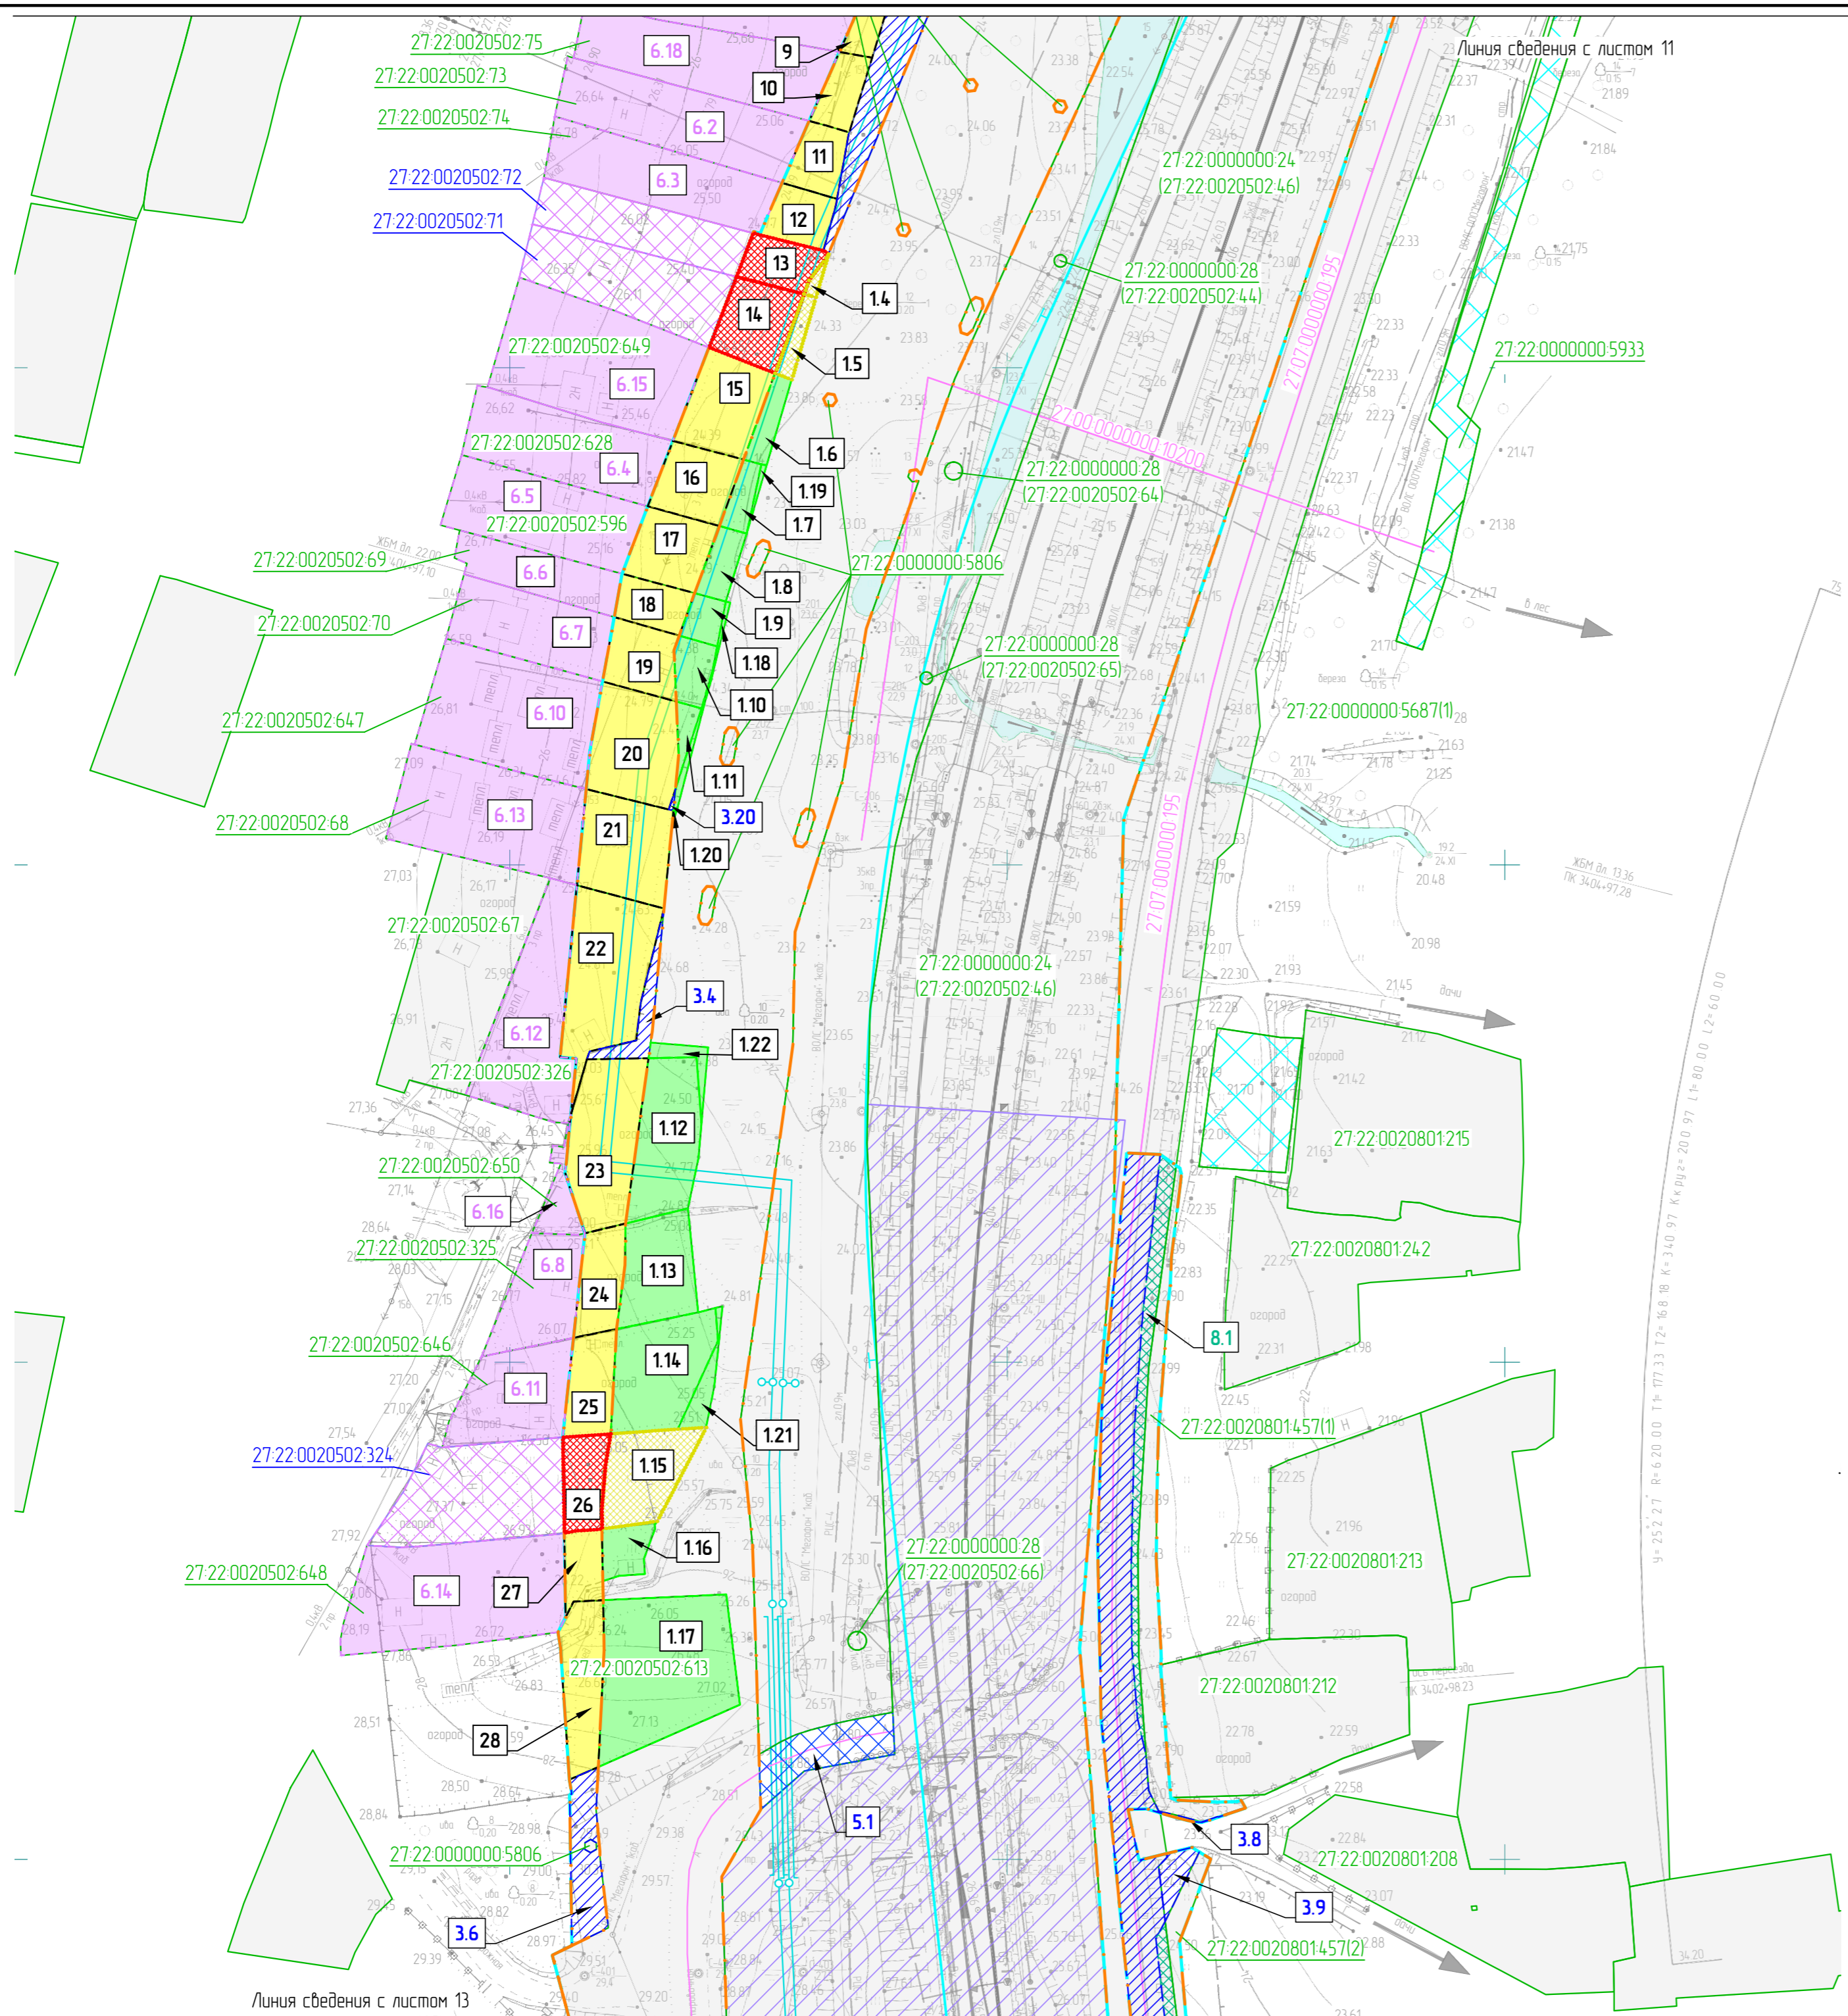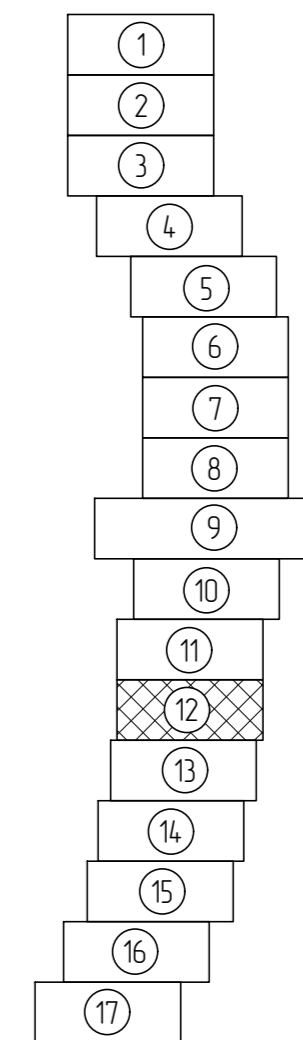



1. Условные обозначения приведены на листе 1.

20/2-03-0255-ДПТ-ПМОЧГЧ					
Станция Комсомольск-Сортировочный Дальневосточной железной дороги Транзитный парк "Д"					
Изм.	Кол. уч.	Лист	№ док.	Подп.	Дата
Разраб		Миронова		<i>[Signature]</i>	10.04.23
Провер		Забнин		<i>[Signature]</i>	10.04.23
Адм. разд.		Романец		<i>[Signature]</i>	10.04.23
Гл. спец.		Романец		<i>[Signature]</i>	10.04.23
Н. контр.		Дарюнова		<i>[Signature]</i>	10.04.23
Нач. отд.		Варатникова		<i>[Signature]</i>	10.04.23
Проект межевания территории. Основная часть. Графическая часть				ИРД	12
Чертеж межевания территории (1:1000)				АО "Дальгипротранс"	

Инд. № подл.	Подп. и дата	Взам. инд. №

Линия сведения с листом 12

Схема расположения листов

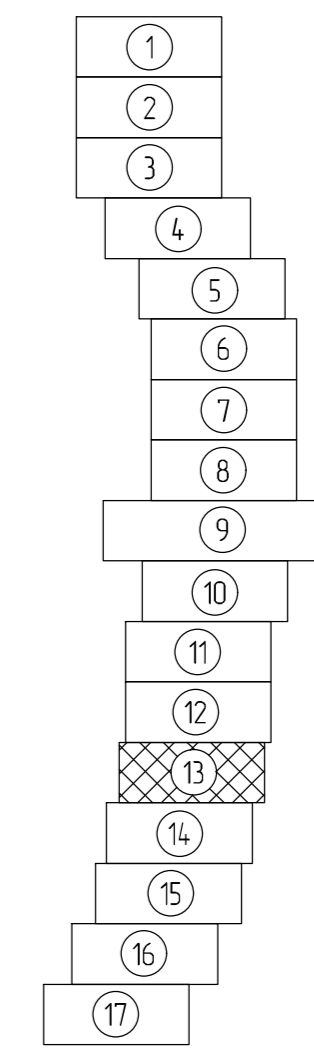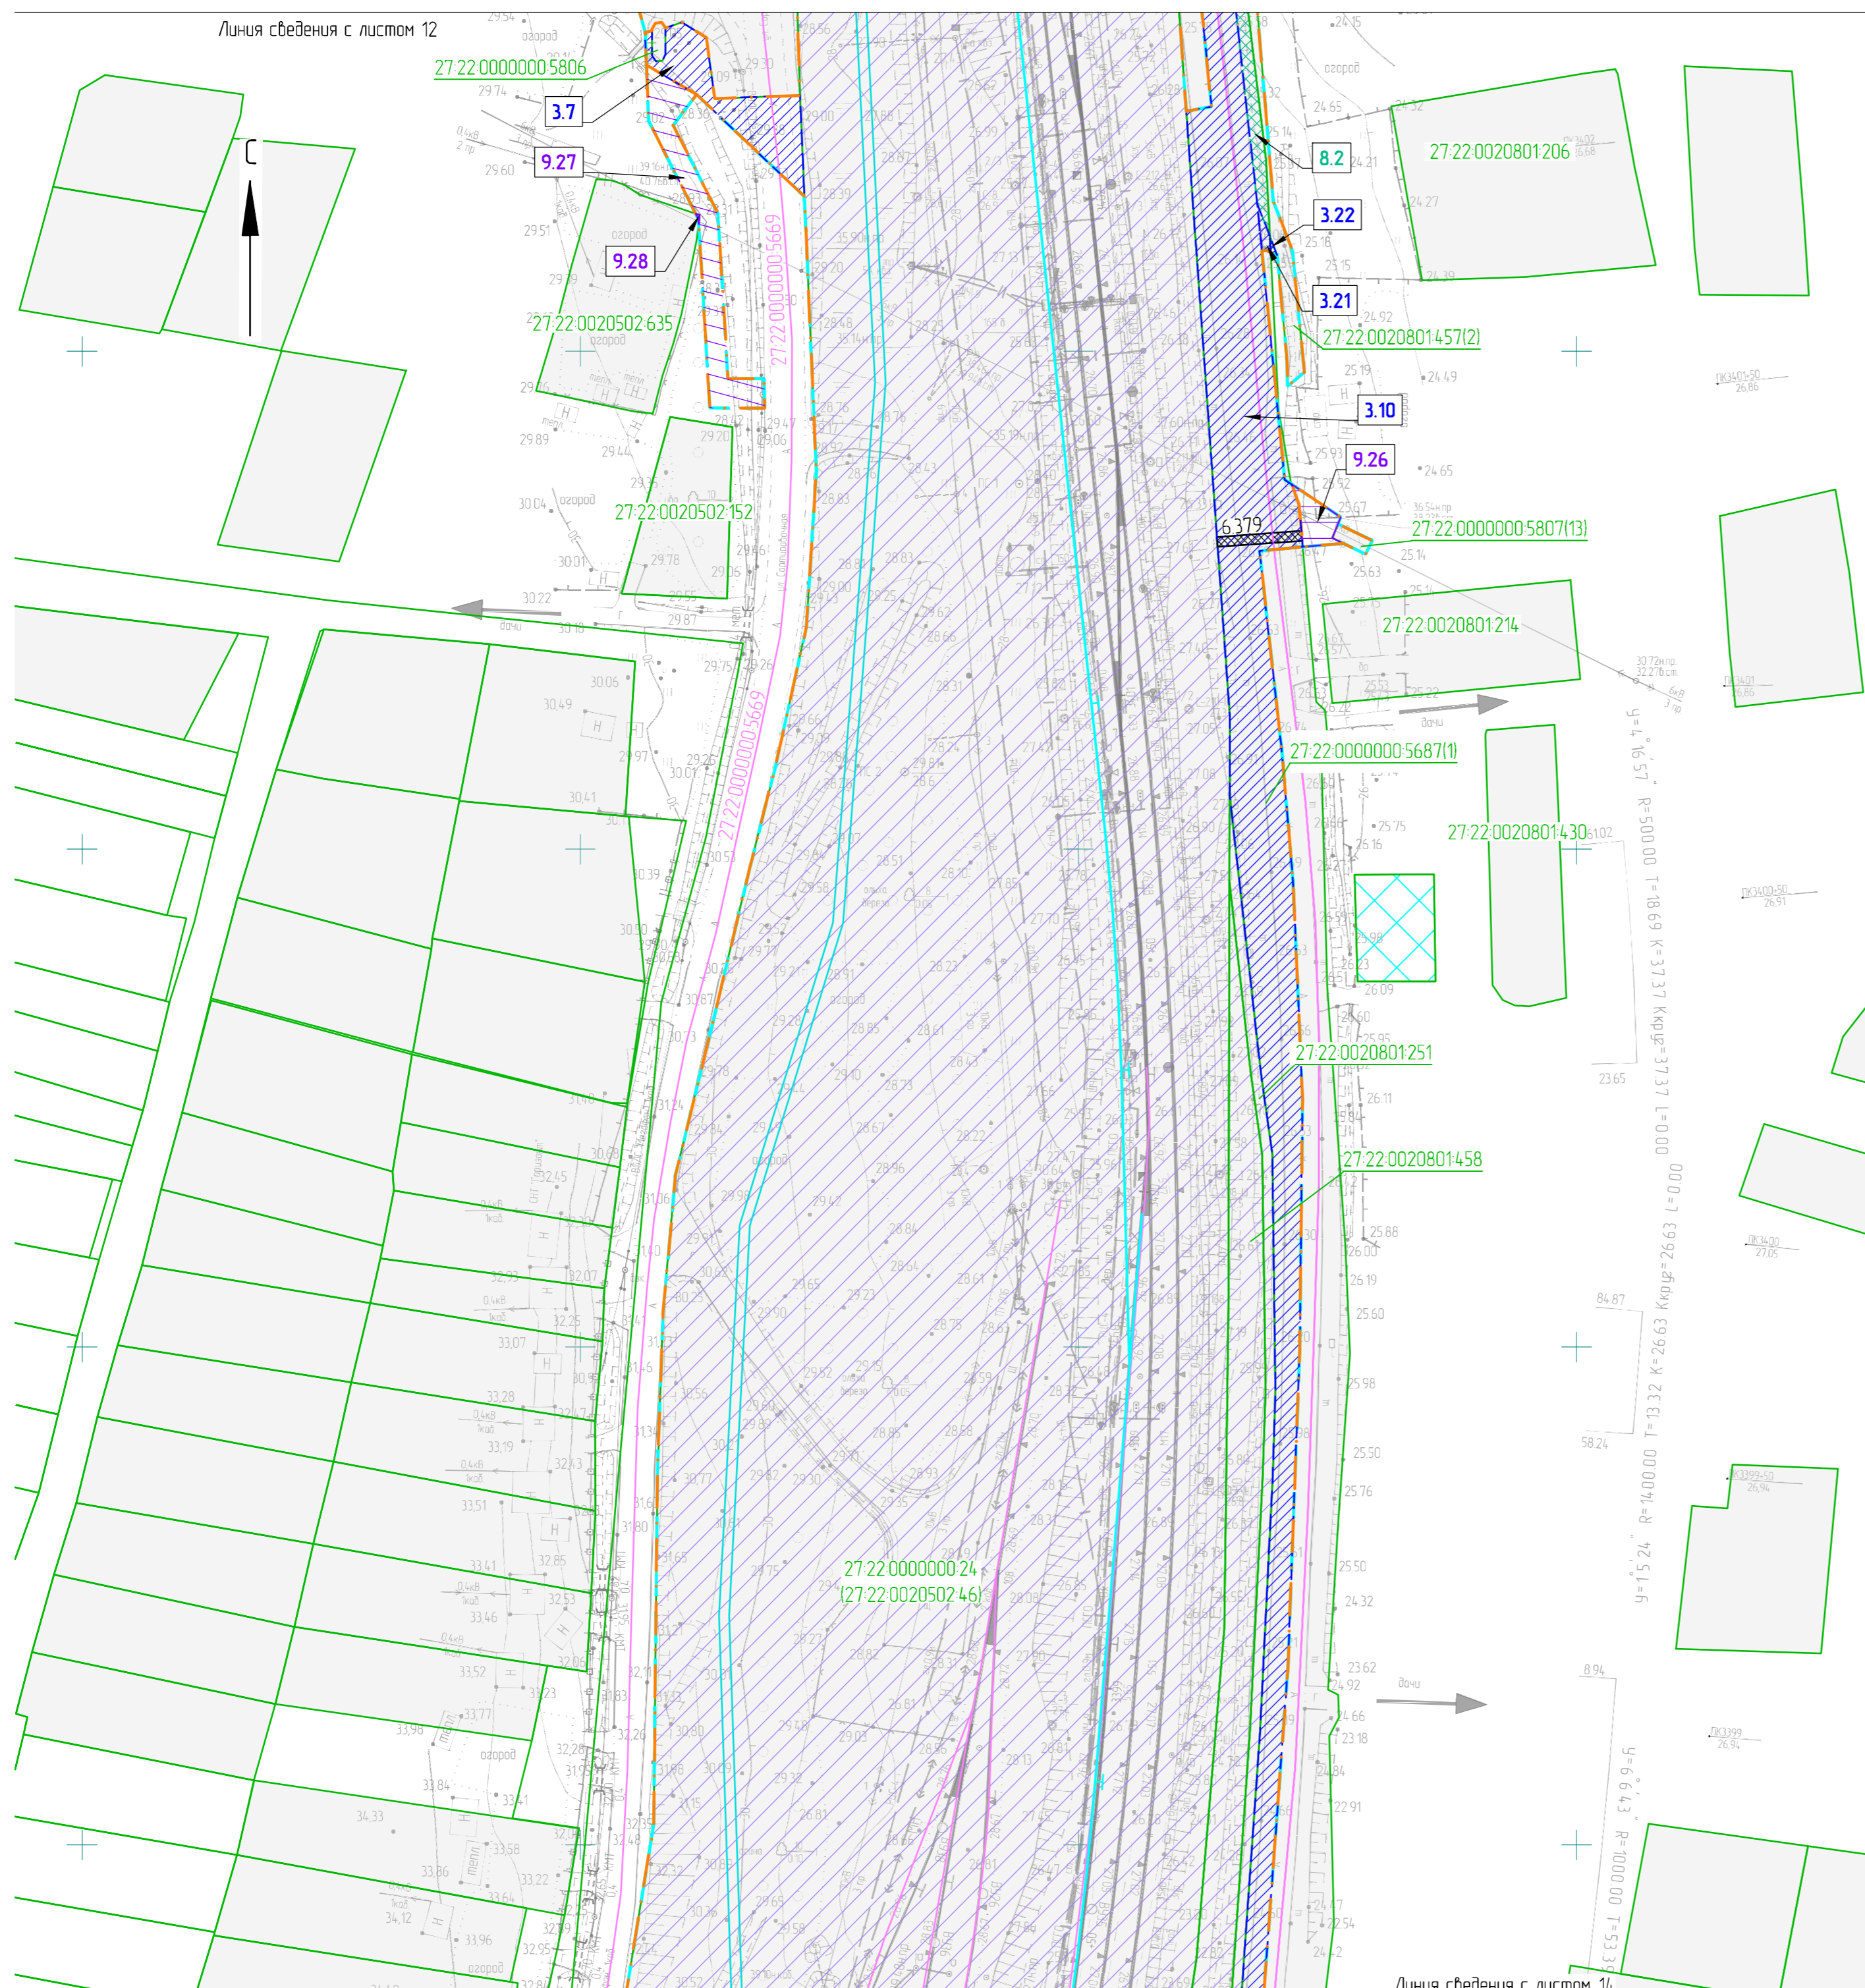


1. Условные обозначения приведены на листе 1.

Инд. № подл.	Подп. и дата	Взам. инв. №

20/2-03-0255-ДПТ-ПМ.04.ГЧ					
Станция Комсомольск-Сортировочный Дальневосточной железной дороги. Транзитный парк "Д"					
Изм.	Кол. уч.	Лист	№ док.	Подп.	Дата
Разраб		Миронова		<i>[Signature]</i>	10.04.23
Провер		Забнин		<i>[Signature]</i>	10.04.23
Адм. разд.		Романец		<i>[Signature]</i>	10.04.23
Гл. спец.		Романец		<i>[Signature]</i>	10.04.23
Н. контр.		Дарючина		<i>[Signature]</i>	10.04.23
Нач. отд.		Воратникова		<i>[Signature]</i>	10.04.23
Проект межевания территории. Основная часть. Графическая часть				Стадия	Лист
				ИРД	13
Чертеж межевания территории (1:1000)				АО "Дальгипротранс"	

Схема расположения листов

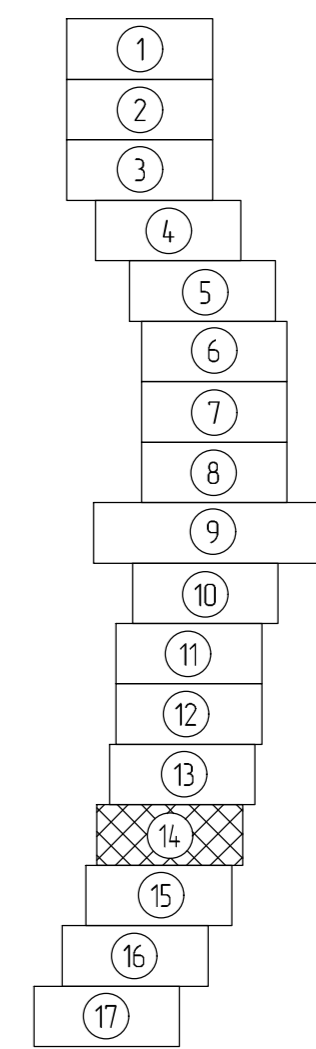

1. Условные обозначения приведены на листе 1.

20/2-03-0255-ДПТ-ПМ.04.ГЧ					
Станция Комсомольск-Сортировочный Дальневосточной железной дороги Транзитный парк "Д"					
Изм.	Кол. уч.	Лист	№ док.	Подп.	Дата
Разраб		Миронова		<i>[Signature]</i>	10.04.23
Провер		Забнин		<i>[Signature]</i>	10.04.23
Адм. разд.		Романец		<i>[Signature]</i>	10.04.23
Гл. спец.		Романец		<i>[Signature]</i>	10.04.23
Н. контр.		Дарючина		<i>[Signature]</i>	10.04.23
Нач. отд.		Воротникова		<i>[Signature]</i>	10.04.23
Проект межевания территории. Основная часть. Графическая часть				Стадия	Лист
				ИРД	14
Чертеж межевания территории (1:1000)				АО "Дальгипротранс"	

Инд. № подл.	Подп. и дата	Взам. инв. №

Линия сведения с листом 14


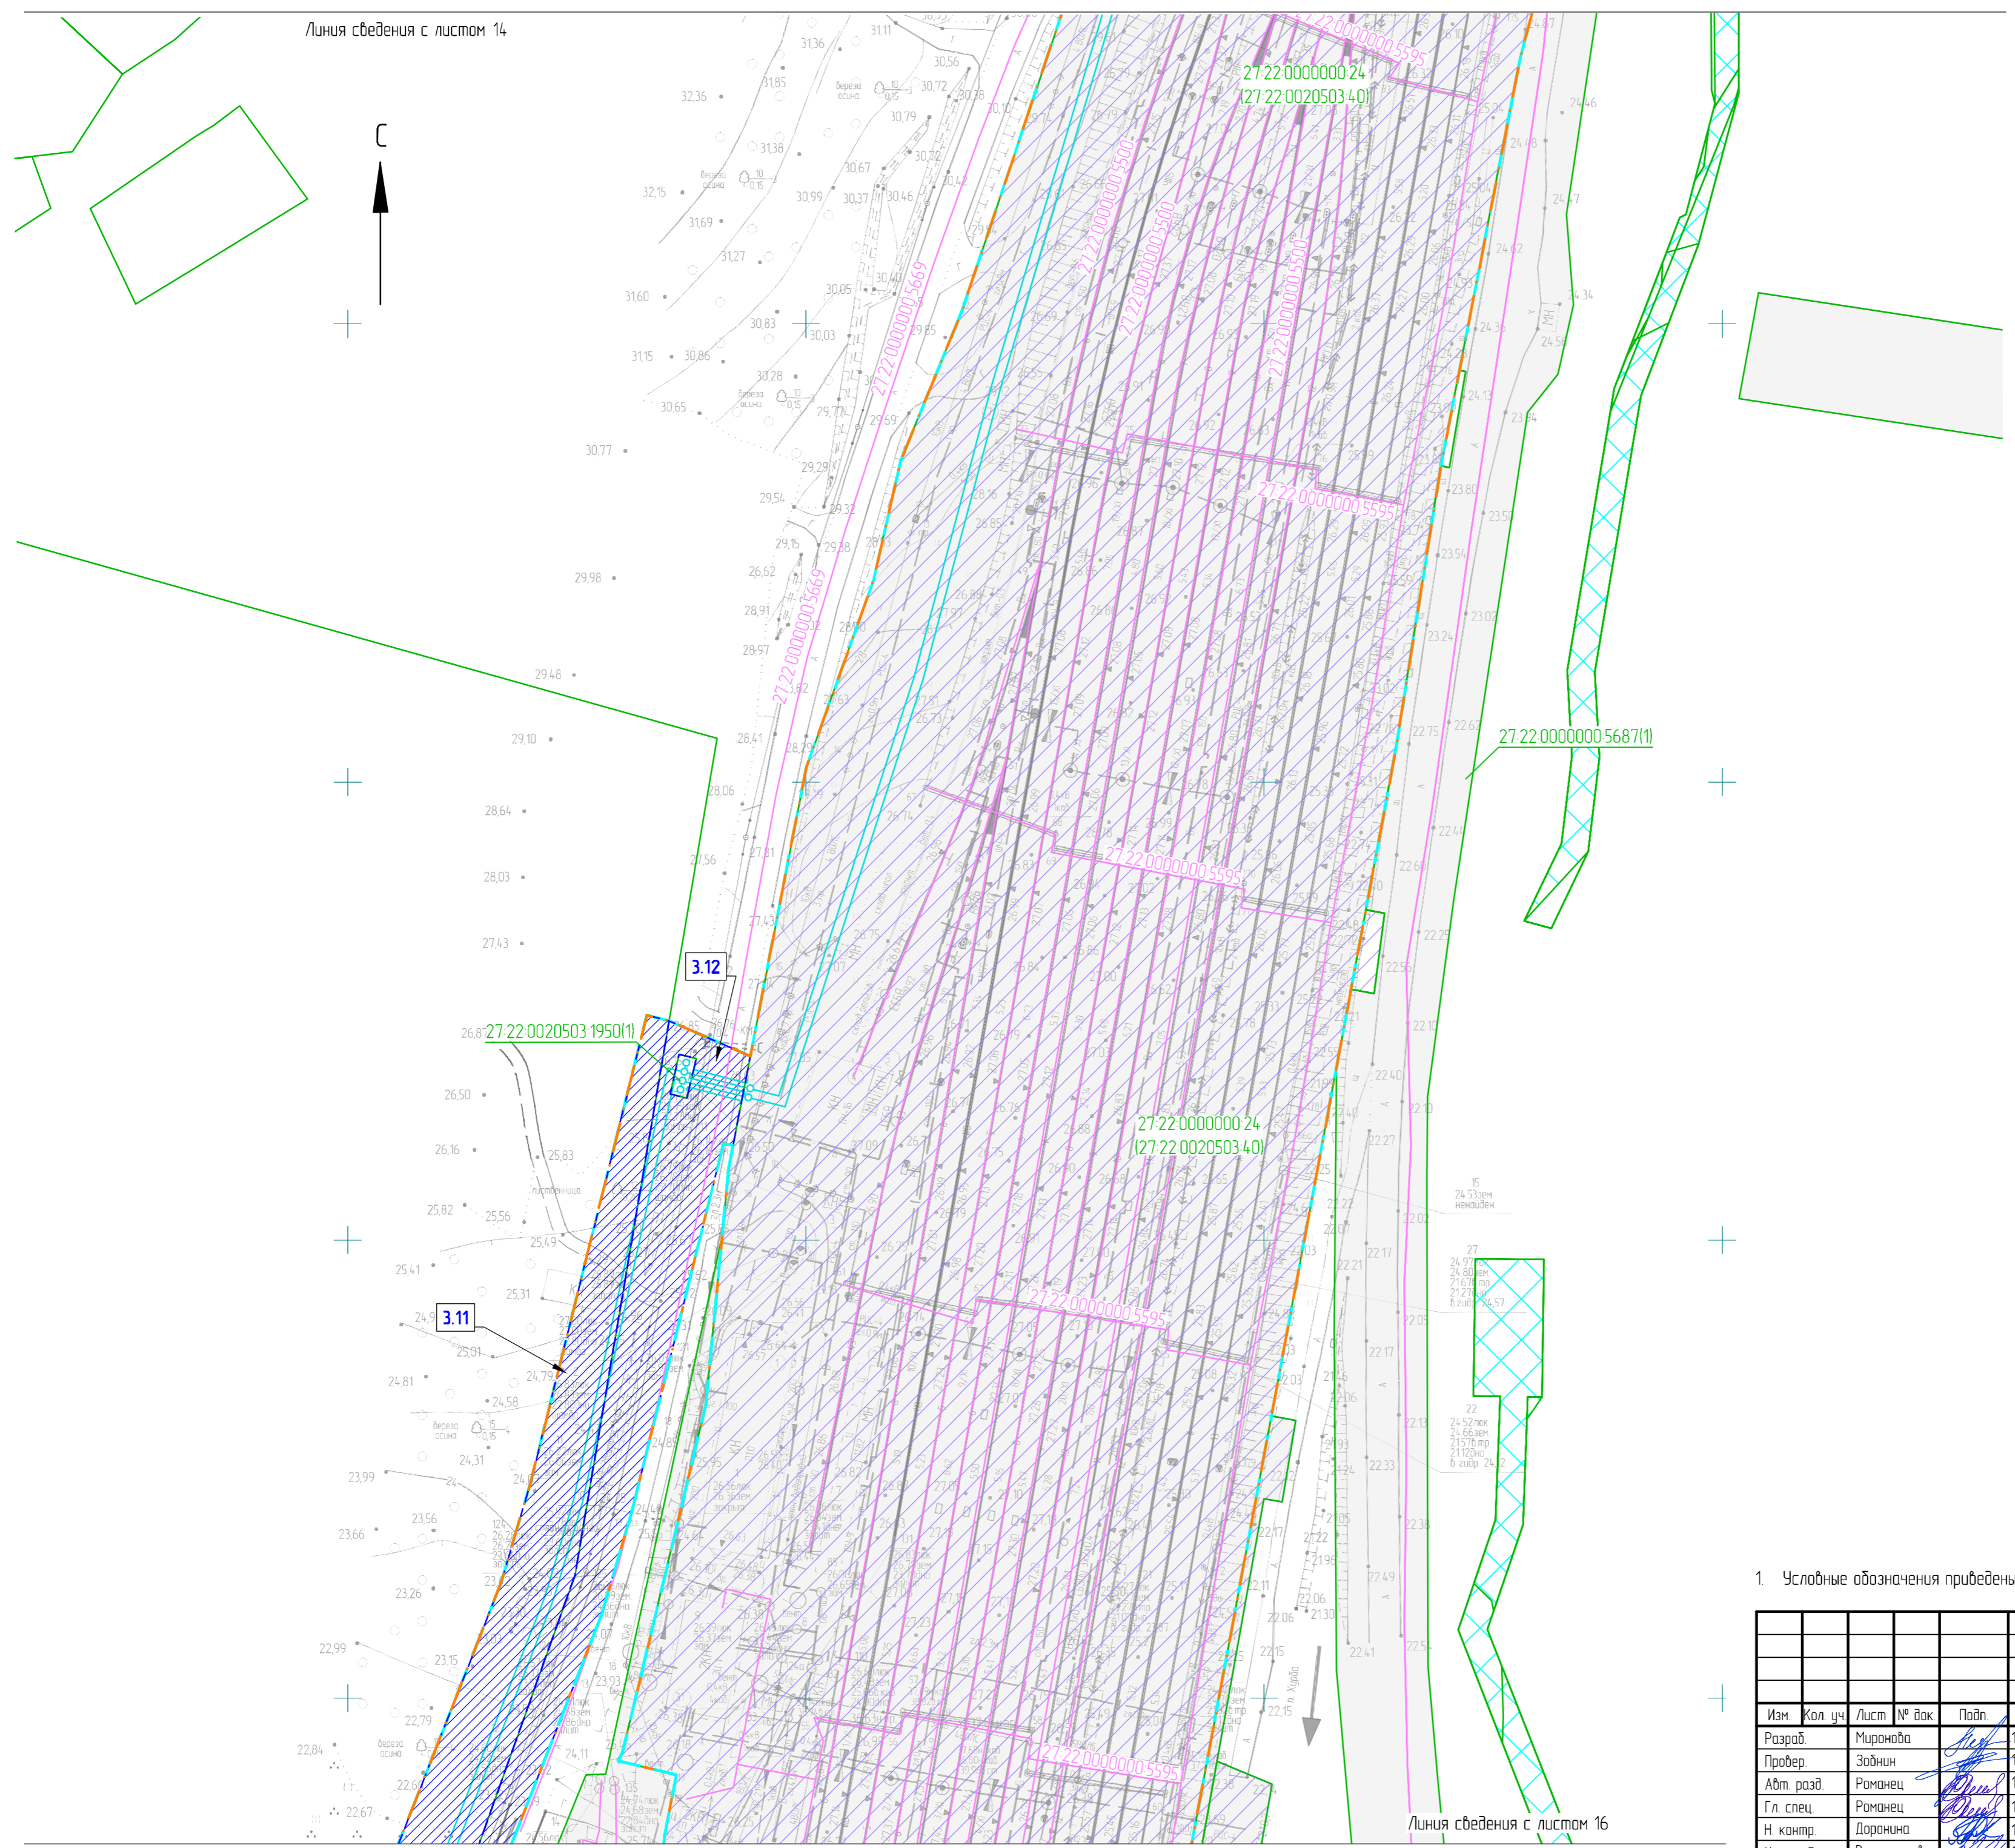


Схема расположения листов


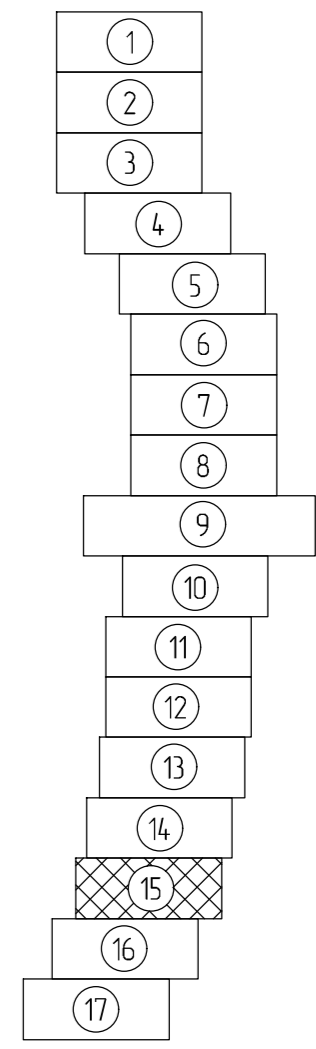


Инд. № подл.	Подп. и дата	Взам. инв. №

1. Условные обозначения приведены на листе 1.

20/2-03-0255-ДПТ-ПМ.04.ГЧ					
Станция Комсомольск-Сортировочный Дальневосточной железной дороги. Транзитный парк "Д"					
Изм.	Кол. уч.	Лист	№ док.	Подп.	Дата
Разраб		Миронова		<i>[Signature]</i>	10.04.23
Провер		Забнин		<i>[Signature]</i>	10.04.23
Адм. разд.		Романец		<i>[Signature]</i>	10.04.23
Гл. спец.		Романец		<i>[Signature]</i>	10.04.23
Н. контр.		Дарочина		<i>[Signature]</i>	10.04.23
Нач. отд.		Воратникова		<i>[Signature]</i>	10.04.23
Проект межевания территории. Основная часть. Графическая часть				Стадия	Лист
				ИРД	15
Чертеж межевания территории (1:1000)				АО "Дальгипротранс"	

Схема расположения листов

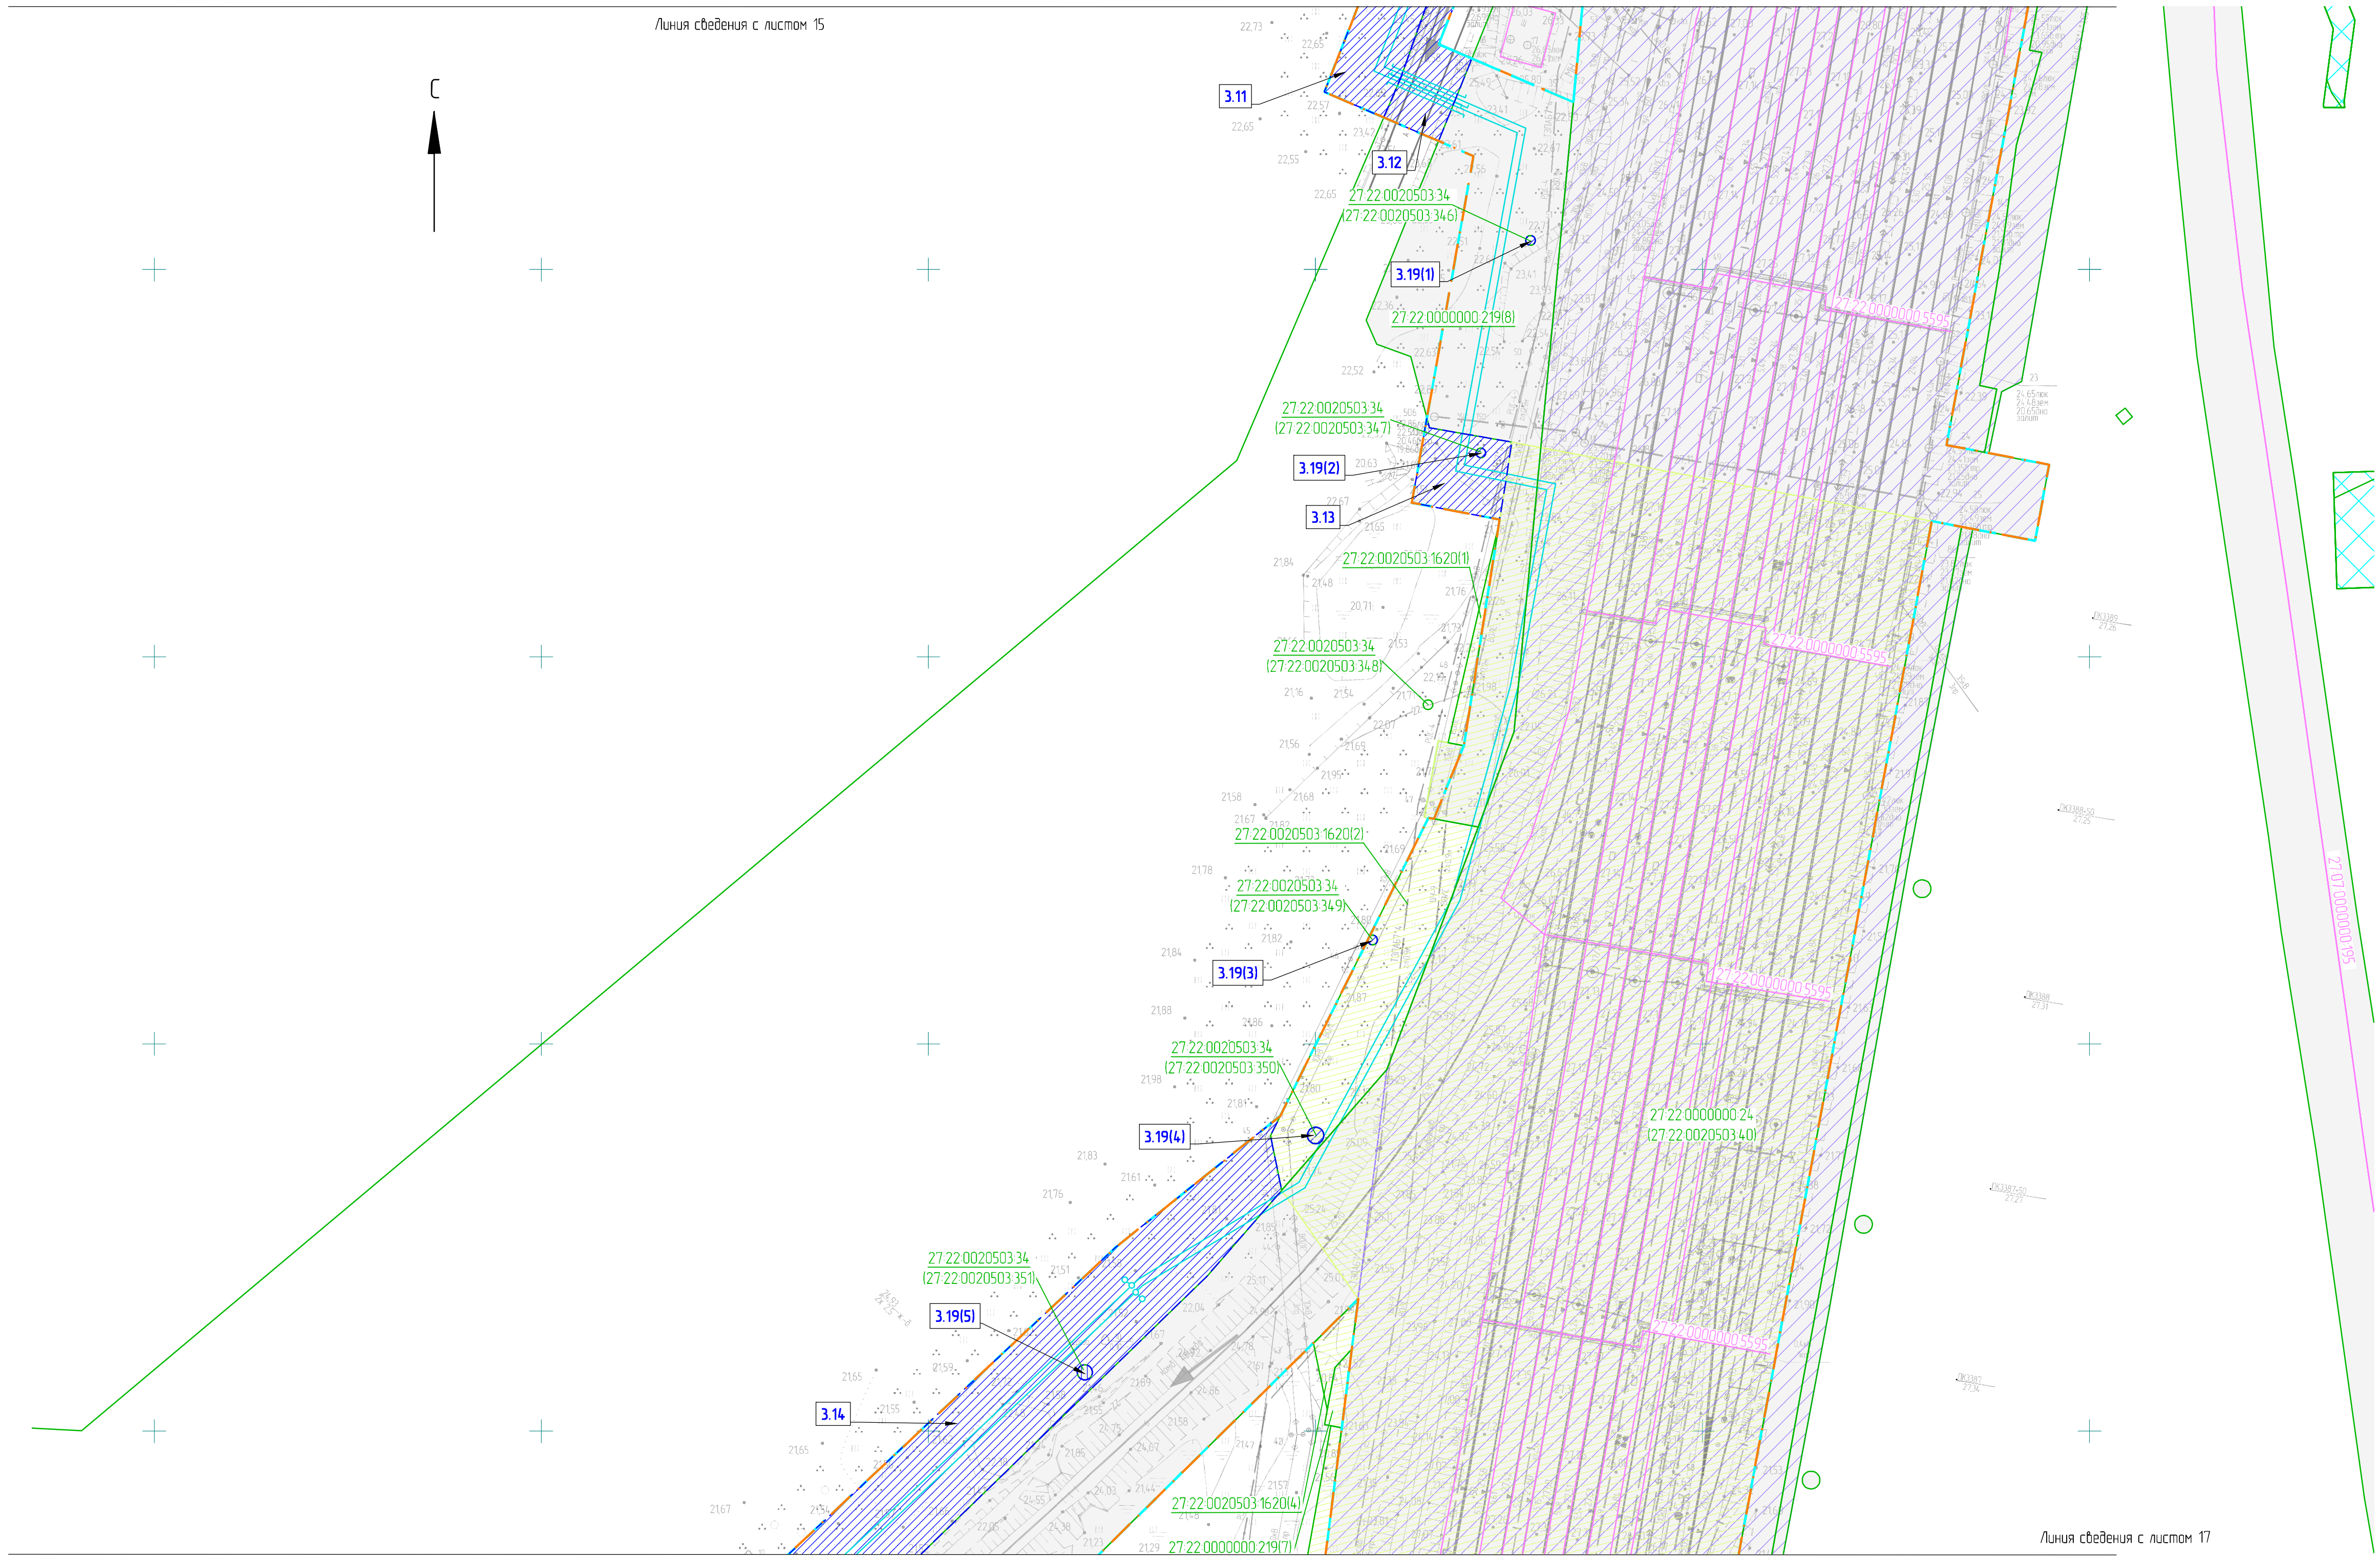
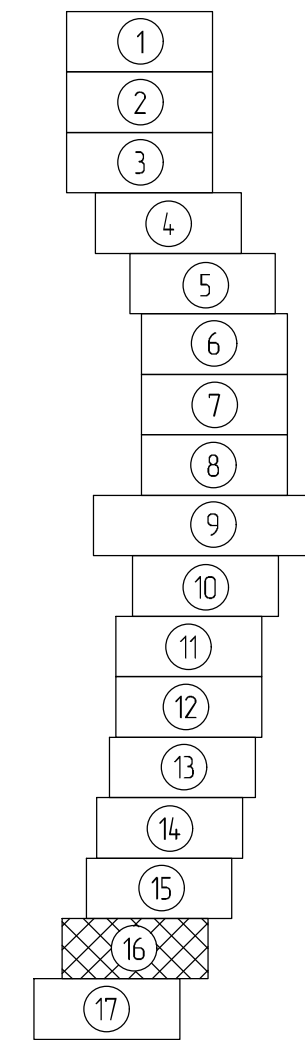


Линия сведения с листом 17

1. Условные обозначения приведены на листе 1.

20/2-03-0255-ДПТ-ПМ.04.ГЧ						Станция Комсомальск-Сортировочный Дальневосточной железной дороги. Транзитный парк "Д"			
Изм.	Кол. чч.	Лист	№ док.	Подп.	Дата	Проект межевания территории. Основная часть Графическая часть	Стадия	Лист	Листов
Разроб.	Мирянова	10.04.23			10.04.23		ИРД	16	
Провер.	Забнин	10.04.23			10.04.23	Чертеж межевания территории (1:1000)	АО "Дальгипротранс"		
Авт. разд.	Романец	10.04.23			10.04.23				
Гл. спец.	Романец	10.04.23			10.04.23				
Н. контр.	Дарюнина	10.04.23			10.04.23				
Нач. отд.	Воротникова	10.04.23			10.04.23				

Изд. № подл.
Подп. и дата.
Взам. инв. №

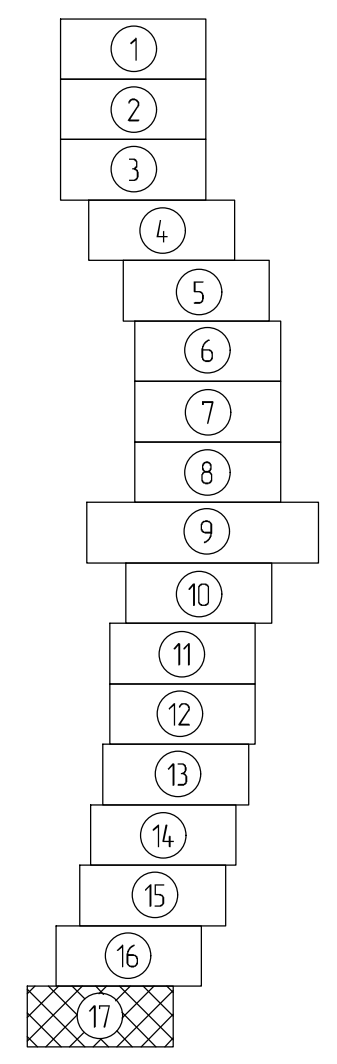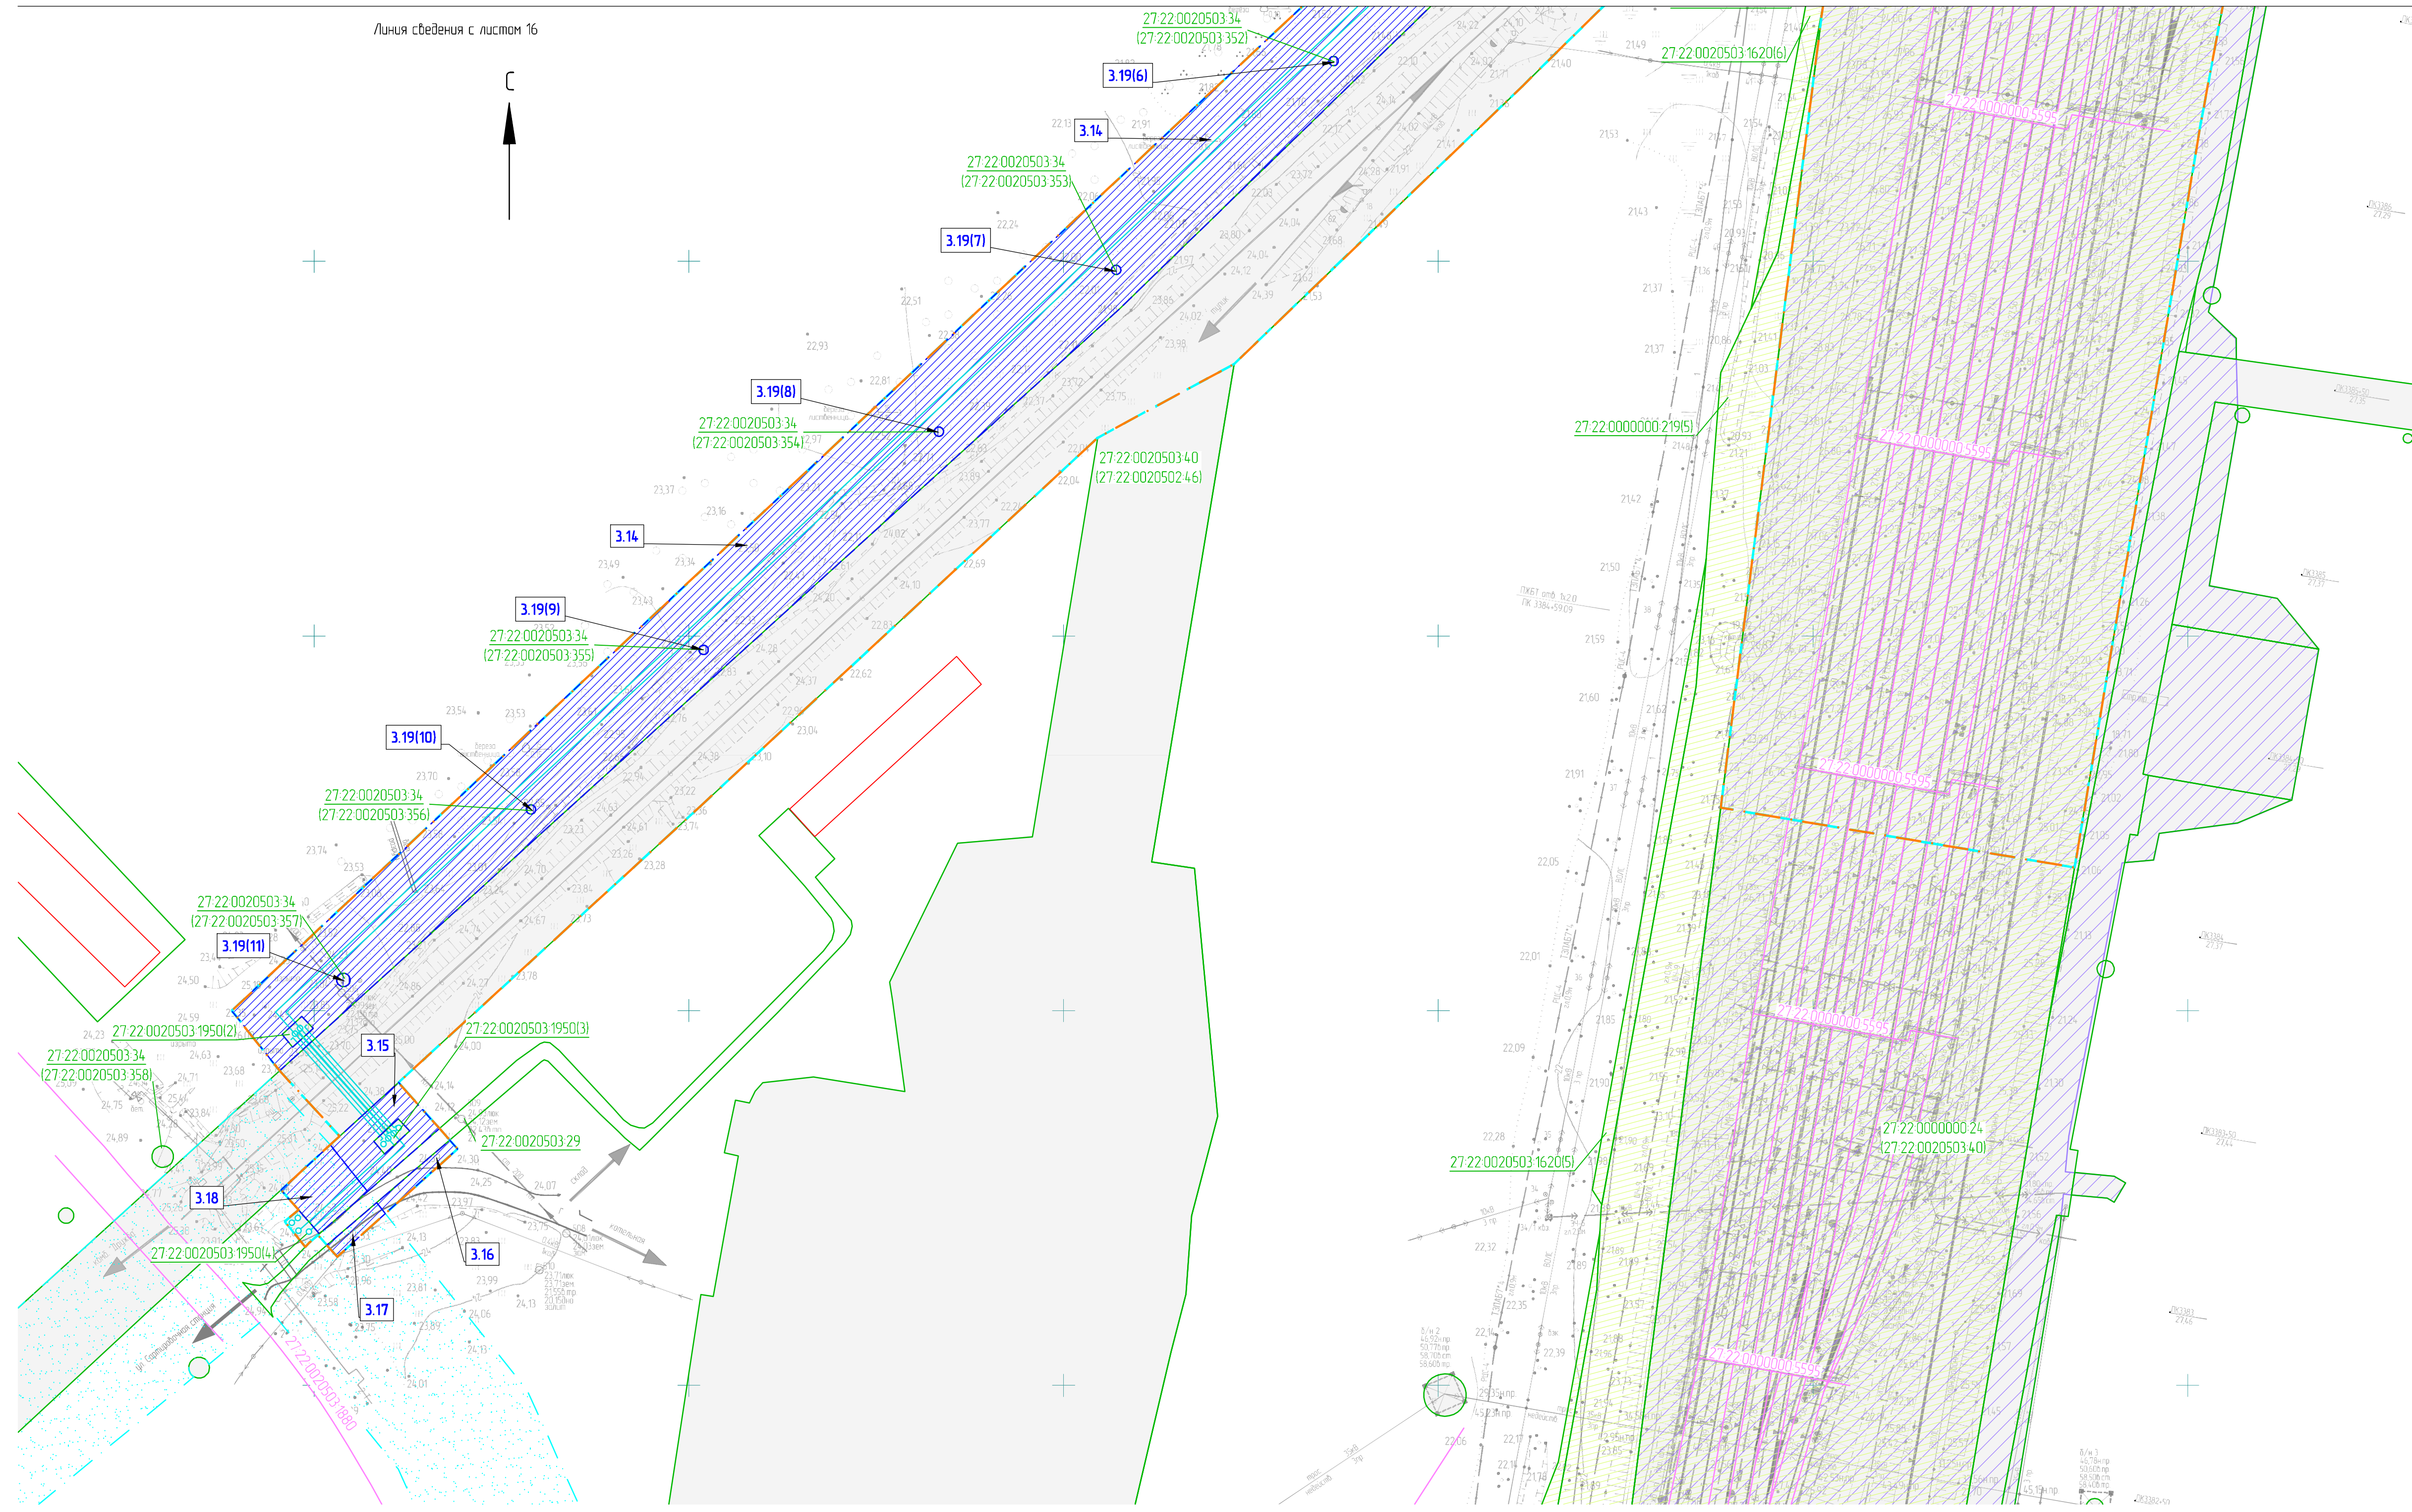

1. Условные обозначения приведены на листе 1.

20/2-03-0255-ДПТ-ПМ.ОЧГЧ					
Станция Комсомольск-Сортировочный Дальневосточной железной дороги. Транзитный парк "Д"					
Изм.	Кол. уч.	Лист	№ док.	Подп.	Дата
Разроб	Мирянова	10.04.23			
Провер	Забина	10.04.23			
Авт. разд.	Романец	10.04.23			
Гл. спец.	Романец	10.04.23			
Н. контр.	Дарюнова	10.04.23			
Нач. отд.	Воротникова	10.04.23			
Проект межевания территории. Основная часть Графическая часть				Стация	Лист
Чертеж межевания территории (1:1000)				ИРД	17
				Листов	
				АО "Дальгипротранс"	

Изд. № подл.
Лист и дата.
Взам. инв. №