


Графическое описание местоположения границ публичного сервитута для строительства линейных объектов инфраструктуры, реконструкции объектов инфраструктуры по объекту «Строительство и реконструкция главных путей на участке Санкт-Петербург-Главный – Санкт-Петербург-Сортировочный-Московский (парк Обухово (вкл.)), Волковская (искл.) – Санкт-Петербург-Сортировочный-Московский (парк Обухово (вкл.))», в границах кадастровых кварталов 78:13:0007460, 78:13:0746001

Схема расположения границ публичного сервитута

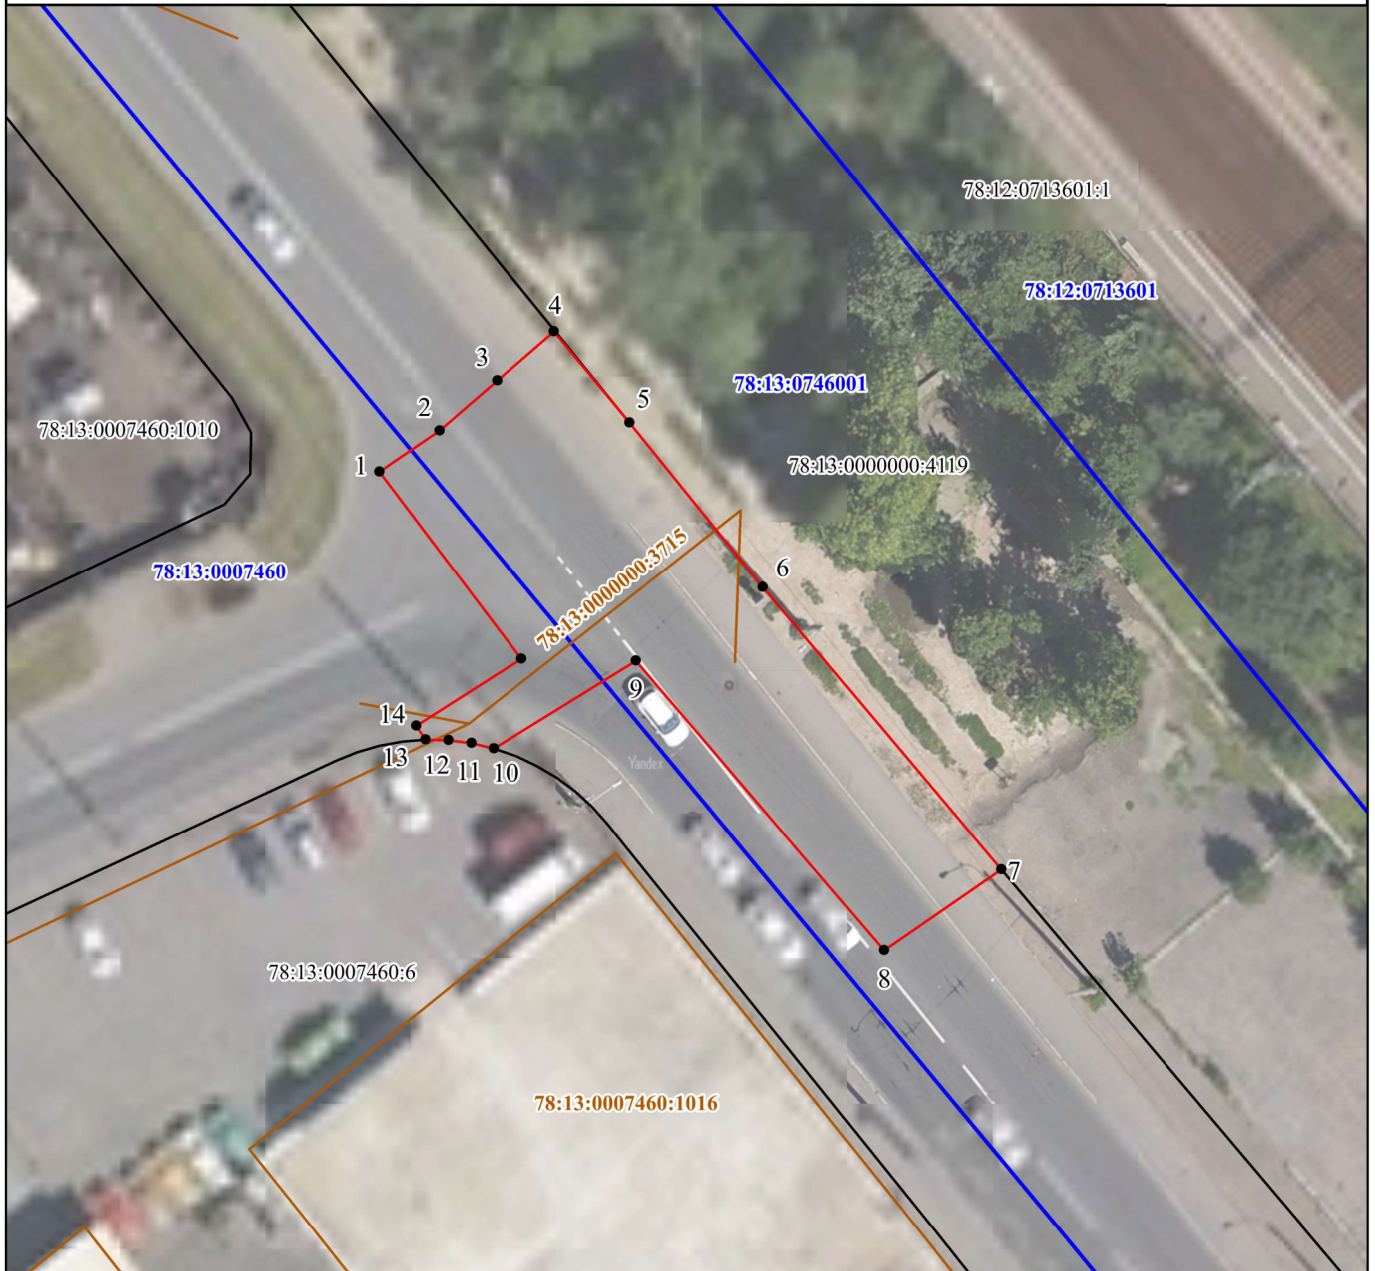

Условные обозначения:

Масштаб 1:500

- 1 - обозначение характерной точки проектной границы публичного сервитута;
- (red line) - проектная граница публичного сервитута;
- (blue line) - граница кадастрового квартала;
- (black line) - граница земельного участка, сведения о котором внесены в ЕГРН;
- (orange line) - контур объекта капитального строительства, сведения о котором внесены в ЕГРН;
- 78:13:0007460:6 - обозначение земельного участка, сведения о котором внесены в ЕГРН;
- 78:13:0007460 - обозначение кадастрового квартала;
- 78:13:0000000:3715 - обозначение объекта капитального строительства, сведения о котором внесены в ЕГРН.

Графическое описание местоположения границ публичного сервитута для строительства линейных объектов инфраструктуры, реконструкции объектов инфраструктуры по объекту «Строительство и реконструкция главных путей на участке Санкт-Петербург-Главный – Санкт-Петербург-Сортировочный-Московский (парк Обухово (вкл.)), Волковская (искл.) – Санкт-Петербург-Сортировочный-Московский (парк Обухово (вкл.))», в границах кадастровых кварталов 78:13:0007460, 78:13:0746001

Описание границ публичного сервитута

Местоположение земельного участка (публичного сервитута)

г. Санкт-Петербург

Система координат

СК-1964

Площадь

575 кв.м.

Перечень характерных точек

Обозначение характерных точек границ	Координаты, м		Метод определения координат характерной точки	Средняя квадратическая погрешность положения характерной точки (Mt), м
	X	Y		
<i>1</i>	<i>2</i>	<i>3</i>	<i>4</i>	<i>5</i>
1	86681,16	119762,56	Картометрический метод	0.10
2	86683,88	119766,53	Картометрический метод	0.10
3	86687,21	119770,34	Картометрический метод	0.10
4	86690,48	119774,07	Картометрический метод	0.10
5	86684,49	119779,09	Картометрический метод	0.10
6	86673,68	119787,97	Картометрический метод	0.10
7	86655,10	119803,85	Картометрический метод	0.10
8	86649,69	119796,13	Картометрический метод	0.10
9	86668,76	119779,62	Картометрический метод	0.10
10	86662,90	119770,27	Картометрический метод	0.10
11	86663,24	119768,78	Картометрический метод	0.10
12	86663,42	119767,26	Картометрический метод	0.10
13	86663,45	119765,72	Картометрический метод	0.10
14	86664,36	119765,12	Картометрический метод	0.10
15	86668,82	119772,04	Картометрический метод	0.10
1	86681,16	119762,56	Картометрический метод	0.10