



МИНИСТЕРСТВО ТРАНСПОРТА РОССИЙСКОЙ ФЕДЕРАЦИИ

ФЕДЕРАЛЬНОЕ АГЕНТСТВО ЖЕЛЕЗНОДОРОЖНОГО ТРАНСПОРТА
(РОСЖЕЛДОР)

РАСПОРЯЖЕНИЕ

5 февраля 2025г.

Москва

№ АС-60-р

Об установлении публичного сервитута в интересах открытого акционерного общества «Российские железные дороги»

В соответствии с Земельным кодексом Российской Федерации, статьей 4 Федерального закона от 31.07.2020 № 254-ФЗ «Об особенностях регулирования отдельных отношений в целях модернизации и расширения магистральной инфраструктуры и о внесении изменений в отдельные законодательные акты Российской Федерации», пунктом 5.3.18 (3) Положения о Федеральном агентстве железнодорожного транспорта, утвержденного постановлением Правительства Российской Федерации от 30.07.2004 № 397, и на основании ходатайства открытого акционерного общества «Российские железные дороги», поступившего письмом Дальневосточной дирекции по капитальному строительству Дирекции по строительству сетей связи – филиала ОАО «РЖД» от 17.01.2025 № ИСХ-351/ДВОСТ ДКС:

1. Установить публичный сервитут на срок 22 месяца в интересах ОАО «РЖД» (ОГРН 1037739877295, ИНН 7708503727) в отношении:

1) земельного участка с кадастровым номером 25:31:070002:3995 площадью 566 кв.м и адресным ориентиром: Приморский край, Находкинский городской округ, г. Находка, мкр. «Поселок Врангель», ул. Васяновича, 20;

2) земельного участка с кадастровым номером 25:31:070002:173 площадью 232 кв.м и адресным ориентиром: Приморский край, г. Находка, п. Врангель, ул. Васяновича, д. 20;

3) земельного участка с кадастровым номером 25:31:070002:3569 площадью 481 кв.м и адресным ориентиром: Приморский край, г. Находка, п. Врангель, ул. Внутрипортовая, 57;

4) земельного участка с кадастровым номером 25:31:070002:4129 площадью 57 кв.м и адресным ориентиром: Приморский край, г. Находка, п. Врангель, ул. Внутрипортовая, 5А;

5) земельного участка с кадастровым номером 25:31:070002:218 площадью 2271 кв.м и адресным ориентиром: Приморский край, г. Находка, п. Врангель, ул. Внутрипортовая, д. 5;

6) земельного участка с кадастровым номером 25:31:070002:3386 площадью 13 кв.м и адресным ориентиром: Приморский край, г. Находка, п. Врангель, ул. Внутрипортовая, 4;

7) земельного участка с кадастровым номером 25:31:000000:7387 площадью 880 кв.м и адресным ориентиром: Приморский край, г. Находка, п. Врангель, ул. Внутрипортовая, 5;

8) земельного участка с кадастровым номером 25:31:070002:3548 площадью 328 кв.м и адресным ориентиром: Приморский край, г. Находка, п. Врангель, ул. Внутрипортовая, 4;

9) земельного участка с кадастровым номером 25:31:070002:3548 площадью 273 кв.м и адресным ориентиром: Приморский край, г. Находка, п. Врангель, ул. Внутрипортовая, 4;

10) земельного участка с кадастровым номером 25:31:070002:3395 площадью 128 кв.м и адресным ориентиром: Приморский край, г. Находка, п. Врангель, ул. Базовая, 30;

11) земельного участка с кадастровым номером 25:31:070002:3394 площадью 2343 кв.м и адресным ориентиром: Приморский край, г. Находка, мкр. Врангель, ул. Крайнева, 1;

12) земельного участка с кадастровым номером 25:31:070002:3391 площадью 752 кв.м и адресным ориентиром: Приморский край, г. Находка, мкр. Врангель, ул. Крайнева, 1;

13) земельного участка с кадастровым номером 25:31:070002:3391 площадью 373 кв.м и адресным ориентиром: Приморский край, г. Находка, мкр. Врангель, ул. Крайнева, 1;

14) земельного участка с кадастровым номером 25:31:070002:3532 площадью 4 кв.м и адресным ориентиром: Приморский край, г. Находка, п. Врангель, ул. Васяновича, 16;

15) земельного участка с кадастровым номером 25:31:070002:3394 площадью 9493 кв.м и адресным ориентиром: Приморский край, г. Находка, мкр. Врангель, ул. Крайнева, 1;

16) земельного участка с кадастровым номером 25:31:070002:4129 площадью 364 кв.м и адресным ориентиром: Приморский край, г. Находка, п. Врангель, ул. Внутрипортовая, 5А;

17) земельного участка с кадастровым номером 25:31:070002:3481 площадью 23 кв.м и адресным ориентиром: Приморский край, г. Находка, п. Врангель, ул. Крайнева, д. 1;

18) земельного участка с кадастровым номером 25:31:070002:3394 площадью 1173 кв.м и адресным ориентиром: Приморский край, г. Находка, мкр. Врангель, ул. Крайнева, 1.

2. Срок, в течение которого использование земельного участка (его части) и (или) расположенного на нем объекта недвижимости в соответствии с их разрешенным использованием будет невозможно или существенно затруднено (при возникновении таких обстоятельств), составляет 12 месяцев.

3. Утвердить границы публичного сервитута общей площадью 19754 кв.м согласно прилагаемому графическому описанию местоположения границ публичного сервитута и перечням координат характерных точек вышеуказанных границ, являющихся неотъемлемой частью настоящего распоряжения (приложение № 1).

4. Владелец публичного сервитута (ОАО «РЖД») при осуществлении деятельности, для обеспечения которой испрашивается публичный сервитут, обязан учитывать ранее установленные ограничения (обременения) в использовании объекта недвижимости.

5. Владелец публичного сервитута (ОАО «РЖД») обязан привести земельный участок в состояние, пригодное для использования в соответствии с его видом разрешенного использования в срок не позднее чем 3 месяца после завершения деятельности, для осуществления которой был установлен публичный сервитут.


6. Соглашение об осуществлении публичного сервитута в соответствии со статьей 39.47 Земельного кодекса Российской Федерации заключается с собственником земельного участка, находящегося в частной собственности, или арендатором, землепользователем, землевладельцем земельного участка, находящегося в государственной или муниципальной собственности, в отношении которых установлен публичный сервитут.

7. Публичный сервитут устанавливается в целях обеспечения строительства, реконструкции объектов инфраструктуры при реализации объекта: «Развитие перегрузочного комплекса ООО «Восточно-Уральский Терминал». Железнодорожная инфраструктура общего пользования станции Находка-Восточная» на основании документации по планировке территории (проекта планировки территории и проекта межевания территории), утвержденной распоряжением Федерального агентства железнодорожного транспорта от 01.04.2022 № АИ-237-р (с изменениями от 30.08.2024 № АБ-873-р).

8. Управлению земельно-имущественных отношений и правовой деятельности Федерального агентства железнодорожного транспорта:

- 1) направить в соответствии с Федеральным законом от 13.07.2015 № 218-ФЗ «О государственной регистрации недвижимости» копию настоящего распоряжения в филиал ППК «Роскадастр» по Приморскому краю;
- 2) направить копию настоящего распоряжения в ОАО «РЖД»;
- 3) обеспечить размещение настоящего распоряжения на официальном сайте Федерального агентства железнодорожного транспорта в информационно-коммуникационной сети «Интернет».

Руководитель

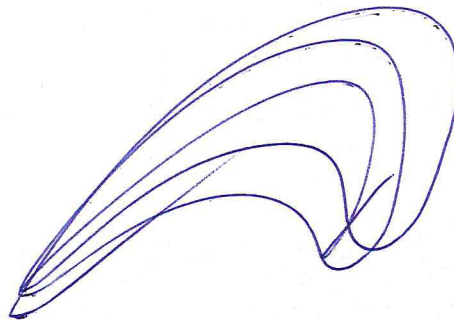

А.Г. Сахаров

ОПИСАНИЕ МЕСТОПОЛОЖЕНИЯ ГРАНИЦ
публичного сервитута для обеспечения строительства, реконструкции объектов инфраструктуры при
реализации объекта «Развитие перегрузочного комплекса ООО «Восточно-Уральский Терминал»

(наименование объекта, местоположение границ
которого описано (далее - объект)

Раздел 1

Сведения об объекте		
N п/п	Характеристики объекта	Описание характеристик
1	2	3
1	Местоположение объекта	Приморский край, г. Находка, п. Врангель
2	Площадь объекта +/- величина погрешности определения площади (Р +/- Дельта Р)	19754кв.м ± 49кв.м
3	Иные характеристики объекта	Публичный сервитут для обеспечения строительства, реконструкции объектов инфраструктуры при реализации объекта «Развитие перегрузочного комплекса ООО «Восточно-Уральский Терминал». Железнодорожная инфраструктура общего пользования станции Находка-Восточная» для целей, предусмотренных п. 2 ч. 5 ст. 4 Федерального закона от 31.07.2020 N 254-ФЗ. Срок публичного сервитута: 22 месяца.

Раздел 2

Сведения о местоположении границ объекта					
1. Система координат <u>МСК-25, зона 2</u>					
2. Сведения о характерных точках границ объекта					
Обозначение характерных точек границ	Координаты, м		Метод определения координат характерной точки	Средняя квадратическая погрешность положения характерной точки (Mt), м	Описание обозначения точки на местности (при наличии)
	X	Y			
1	2	3	4	5	6
Контур 1 площадью 566 кв.м, в границах земельного участка с кадастровым номером 25:31:070002:3995					
1	319831,36	2248674,13	Аналитический метод	0,10	—
2	319840,29	2248685,33	Аналитический метод	0,10	—
3	319812,64	2248695,01	Аналитический метод	0,10	—
4	319807,48	2248693,69	Аналитический метод	0,10	—
5	319811,10	2248690,72	Аналитический метод	0,10	—
6	319812,22	2248691,37	Аналитический метод	0,10	—
7	319813,52	2248690,61	Аналитический метод	0,10	—
8	319813,52	2248689,11	Аналитический метод	0,10	—
9	319813,26	2248688,96	Аналитический метод	0,10	—
1	319831,36	2248674,13	Аналитический метод	0,10	—
10	319798,41	2248691,36	Аналитический метод	0,10	—
11	319789,11	2248688,97	Аналитический метод	0,10	—
12	319762,11	2248660,98	Аналитический метод	0,10	—
13	319769,11	2248655,19	Аналитический метод	0,10	—
14	319791,72	2248683,10	Аналитический метод	0,10	—
15	319790,66	2248683,70	Аналитический метод	0,10	—
16	319790,64	2248685,24	Аналитический метод	0,10	—
17	319791,94	2248685,99	Аналитический метод	0,10	—
18	319793,24	2248685,24	Аналитический метод	0,10	—
19	319793,24	2248684,98	Аналитический метод	0,10	—
10	319798,41	2248691,36	Аналитический метод	0,10	—
Контур 2 площадью 232 кв.м, в границах земельного участка с кадастровым номером 25:31:070002:173					
20	319766,29	2248649,02	Аналитический метод	0,10	—
21	319768,14	2248647,23	Аналитический метод	0,10	—
22	319794,85	2248680,13	Аналитический метод	0,10	—
23	319802,72	2248682,19	Аналитический метод	0,10	—
24	319796,66	2248686,71	Аналитический метод	0,10	—
20	319766,29	2248649,02	Аналитический метод	0,10	—
25	319757,67	2248634,53	Аналитический метод	0,10	—
26	319766,29	2248649,01	Аналитический метод	0,10	—
27	319760,19	2248641,46	Аналитический метод	0,10	—
28	319733,53	2248607,98	Аналитический метод	0,10	—
29	319719,97	2248591,17	Аналитический метод	0,10	—
30	319744,43	2248619,11	Аналитический метод	0,10	—
25	319757,67	2248634,53	Аналитический метод	0,10	—
Контур 3 площадью 481 кв.м, в границах земельного участка с кадастровым номером 25:31:070002:3569					
31	319547,24	2248370,73	Аналитический метод	0,10	—
32	319561,35	2248352,58	Аналитический метод	0,10	—
33	319563,41	2248353,38	Аналитический метод	0,10	—
34	319549,21	2248384,25	Аналитический метод	0,10	—
35	319519,22	2248370,44	Аналитический метод	0,10	—
36	319524,12	2248359,81	Аналитический метод	0,10	—
37	319529,46	2248365,51	Аналитический метод	0,10	—
38	319531,80	2248363,32	Аналитический метод	0,10	—
31	319547,24	2248370,73	Аналитический метод	0,10	—
39	319453,79	2248314,57	Аналитический метод	0,10	—
40	319454,37	2248313,01	Аналитический метод	0,10	—
41	319455,79	2248313,51	Аналитический метод	0,10	—
42	319455,13	2248315,08	Аналитический метод	0,10	—
39	319453,79	2248314,57	Аналитический метод	0,10	—

Контур 4 площадью 57 кв.м, в границах земельного участка с кадастровым номером 25:31:070002:4129					
43	317058,26	2248932,77	Аналитический метод	0,10	—
44	317051,49	2248926,60	Аналитический метод	0,10	—
45	317047,72	2248921,35	Аналитический метод	0,10	—
46	317043,61	2248913,88	Аналитический метод	0,10	—
47	317059,67	2248931,29	Аналитический метод	0,10	—
43	317058,26	2248932,77	Аналитический метод	0,10	—
48	317030,71	2248884,54	Аналитический метод	0,10	—
49	317033,71	2248881,60	Аналитический метод	0,10	—
50	317033,41	2248885,11	Аналитический метод	0,10	—
51	317033,09	2248889,82	Аналитический метод	0,10	—
52	317031,70	2248886,71	Аналитический метод	0,10	—
48	317030,71	2248884,54	Аналитический метод	0,10	—
Контур 5 площадью 2271 кв.м, в границах земельного участка с кадастровым номером 25:31:070002:218					
53	317030,14	2248922,99	Аналитический метод	0,10	—
54	317019,00	2248899,05	Аналитический метод	0,10	—
55	317012,88	2248891,70	Аналитический метод	0,10	—
56	317005,38	2248867,65	Аналитический метод	0,10	—
57	316994,37	2248822,83	Аналитический метод	0,10	—
58	316992,33	2248813,19	Аналитический метод	0,10	—
59	317007,36	2248810,94	Аналитический метод	0,10	—
60	317008,97	2248816,30	Аналитический метод	0,10	—
61	317020,62	2248856,91	Аналитический метод	0,10	—
62	317025,93	2248874,08	Аналитический метод	0,10	—
63	317031,70	2248886,72	Аналитический метод	0,10	—
64	317037,58	2248899,85	Аналитический метод	0,10	—
65	317043,61	2248913,89	Аналитический метод	0,10	—
66	317047,72	2248921,36	Аналитический метод	0,10	—
67	317051,49	2248926,61	Аналитический метод	0,10	—
68	317058,26	2248932,78	Аналитический метод	0,10	—
69	317048,86	2248942,70	Аналитический метод	0,10	—
53	317030,14	2248922,99	Аналитический метод	0,10	—
Контур 6 площадью 13 кв.м, в границах земельного участка с кадастровым номером 25:31:070002:3386					
70	317027,96	2248878,52	Аналитический метод	0,10	—
71	317033,71	2248881,59	Аналитический метод	0,10	—
72	317030,71	2248884,53	Аналитический метод	0,10	—
70	317027,96	2248878,52	Аналитический метод	0,10	—
Контур 7 площадью 880 кв.м, в границах земельного участка с кадастровым номером 25:31:000000:7387					
73	317066,29	2249024,02	Аналитический метод	0,10	—
74	317066,69	2249027,42	Аналитический метод	0,10	—
75	317022,85	2248997,49	Аналитический метод	0,10	—
76	317019,50	2248991,39	Аналитический метод	0,10	—
77	317015,65	2248986,77	Аналитический метод	0,10	—
78	317010,77	2248982,73	Аналитический метод	0,10	—
79	316990,04	2248970,45	Аналитический метод	0,10	—
80	316998,60	2248964,73	Аналитический метод	0,10	—
81	317013,00	2248983,54	Аналитический метод	0,10	—
82	317024,32	2248978,35	Аналитический метод	0,10	—
83	317038,07	2248986,24	Аналитический метод	0,10	—
73	317066,29	2249024,02	Аналитический метод	0,10	—
Контур 8 площадью 328 кв.м, в границах земельного участка с кадастровым номером 25:31:070002:3548					
84	317066,29	2249024,01	Аналитический метод	0,10	—
85	317097,86	2249043,17	Аналитический метод	0,10	—
86	317099,38	2249044,31	Аналитический метод	0,10	—
87	317099,83	2249045,53	Аналитический метод	0,10	—
88	317094,60	2249054,02	Аналитический метод	0,10	—
89	317088,24	2249050,05	Аналитический метод	0,10	—
90	317080,42	2249042,50	Аналитический метод	0,10	—
91	317073,79	2249037,40	Аналитический метод	0,10	—
92	317067,37	2249033,20	Аналитический метод	0,10	—
84	317066,29	2249024,01	Аналитический метод	0,10	—
Контур 9 площадью 273 кв.м, в границах земельного участка с кадастровым номером 25:31:070002:3548					
93	317065,63	2249035,96	Аналитический метод	0,10	—
94	317067,37	2249033,21	Аналитический метод	0,10	—
95	317073,78	2249037,40	Аналитический метод	0,10	—
96	317080,41	2249042,50	Аналитический метод	0,10	—
97	317088,23	2249050,05	Аналитический метод	0,10	—
93	317065,63	2249035,96	Аналитический метод	0,10	—

98	317006,75	2248989,57	Аналитический метод	0,10	–
99	317023,53	2248999,28	Аналитический метод	0,10	–
100	317028,39	2249012,75	Аналитический метод	0,10	–
101	317002,58	2248996,66	Аналитический метод	0,10	–
98	317006,75	2248989,57	Аналитический метод	0,10	–
Контур 10 площадью 128 кв.м, в границах земельного участка с кадастровым номером 25:31:070002:3395					
102	319090,04	2248355,16	Аналитический метод	0,10	–
103	319074,25	2248375,11	Аналитический метод	0,10	–
104	319069,58	2248365,87	Аналитический метод	0,10	–
102	319090,04	2248355,16	Аналитический метод	0,10	–
Контур 11 площадью 2343 кв.м, в границах земельного участка с кадастровым номером 25:31:070002:3394					
105	319458,03	2248308,28	Аналитический метод	0,10	–
106	319455,80	2248313,51	Аналитический метод	0,10	–
107	319454,37	2248313,00	Аналитический метод	0,10	–
108	319453,78	2248314,57	Аналитический метод	0,10	–
109	319452,39	2248314,06	Аналитический метод	0,10	–
105	319458,03	2248308,28	Аналитический метод	0,10	–
110	317727,64	2249324,24	Аналитический метод	0,10	–
111	317698,80	2249318,92	Аналитический метод	0,10	–
112	317616,03	2249300,18	Аналитический метод	0,10	–
113	317612,59	2249290,72	Аналитический метод	0,10	–
114	317727,30	2249317,39	Аналитический метод	0,10	–
110	317727,64	2249324,24	Аналитический метод	0,10	–
115	317720,76	2249320,23	Аналитический метод	0,10	–
116	317719,47	2249319,47	Аналитический метод	0,10	–
117	317718,17	2249320,22	Аналитический метод	0,10	–
118	317718,17	2249321,73	Аналитический метод	0,10	–
119	317719,46	2249322,48	Аналитический метод	0,10	–
120	317720,76	2249321,73	Аналитический метод	0,10	–
115	317720,76	2249320,23	Аналитический метод	0,10	–
121	317675,58	2249309,96	Аналитический метод	0,10	–
122	317674,28	2249309,21	Аналитический метод	0,10	–
123	317672,98	2249309,96	Аналитический метод	0,10	–
124	317672,98	2249311,46	Аналитический метод	0,10	–
125	317674,28	2249312,21	Аналитический метод	0,10	–
126	317675,58	2249311,46	Аналитический метод	0,10	–
121	317675,58	2249309,96	Аналитический метод	0,10	–
127	317631,38	2249300,06	Аналитический метод	0,10	–
128	317630,08	2249299,31	Аналитический метод	0,10	–
129	317628,78	2249300,06	Аналитический метод	0,10	–
130	317628,78	2249301,56	Аналитический метод	0,10	–
131	317630,08	2249302,31	Аналитический метод	0,10	–
132	317631,38	2249301,56	Аналитический метод	0,10	–
127	317631,38	2249300,06	Аналитический метод	0,10	–
133	317375,68	2249202,18	Аналитический метод	0,10	–
134	317401,85	2249213,35	Аналитический метод	0,10	–
135	317409,86	2249222,70	Аналитический метод	0,10	–
136	317396,82	2249222,13	Аналитический метод	0,10	–
137	317392,30	2249220,88	Аналитический метод	0,10	–
138	317375,60	2249212,99	Аналитический метод	0,10	–
139	317307,01	2249184,47	Аналитический метод	0,10	–
140	317284,18	2249173,22	Аналитический метод	0,10	–
141	317227,78	2249138,85	Аналитический метод	0,10	–
142	317261,67	2249156,49	Аналитический метод	0,10	–
143	317291,03	2249165,58	Аналитический метод	0,10	–
144	317293,54	2249167,11	Аналитический метод	0,10	–
145	317344,68	2249188,95	Аналитический метод	0,10	–
146	317354,11	2249193,64	Аналитический метод	0,10	–
147	317356,68	2249199,30	Аналитический метод	0,10	–
148	317371,93	2249204,15	Аналитический метод	0,10	–
133	317375,68	2249202,18	Аналитический метод	0,10	–
149	317384,97	2249210,48	Аналитический метод	0,10	–

150	317383,67	2249209,73	Аналитический метод	0,10	—
151	317382,37	2249210,48	Аналитический метод	0,10	—
152	317382,37	2249211,98	Аналитический метод	0,10	—
153	317383,67	2249212,73	Аналитический метод	0,10	—
154	317384,97	2249211,98	Аналитический метод	0,10	—
149	317384,97	2249210,48	Аналитический метод	0,10	—
155	317335,11	2249189,29	Аналитический метод	0,10	—
156	317333,81	2249188,53	Аналитический метод	0,10	—
157	317332,51	2249189,28	Аналитический метод	0,10	—
158	317332,51	2249190,79	Аналитический метод	0,10	—
159	317333,81	2249191,53	Аналитический метод	0,10	—
160	317335,11	2249190,78	Аналитический метод	0,10	—
155	317335,11	2249189,29	Аналитический метод	0,10	—
161	317292,52	2249171,17	Аналитический метод	0,10	—
162	317291,23	2249170,43	Аналитический метод	0,10	—
163	317289,93	2249171,18	Аналитический метод	0,10	—
164	317289,93	2249172,69	Аналитический метод	0,10	—
165	317291,22	2249173,43	Аналитический метод	0,10	—
166	317292,52	2249172,69	Аналитический метод	0,10	—
161	317292,52	2249171,17	Аналитический метод	0,10	—
Контур 12 площадью 752 кв.м, в границах земельного участка с кадастровым номером 25:31:070002:3391					
167	317538,08	2249271,43	Аналитический метод	0,10	—
168	317547,98	2249275,64	Аналитический метод	0,10	—
169	317558,77	2249278,16	Аналитический метод	0,10	—
170	317559,35	2249278,66	Аналитический метод	0,10	—
171	317561,04	2249278,69	Аналитический метод	0,10	—
172	317612,58	2249290,72	Аналитический метод	0,10	—
173	317616,02	2249300,17	Аналитический метод	0,10	—
174	317571,33	2249290,07	Аналитический метод	0,10	—
175	317537,71	2249280,93	Аналитический метод	0,10	—
176	317517,71	2249273,44	Аналитический метод	0,10	—
167	317538,08	2249271,43	Аналитический метод	0,10	—
177	317589,74	2249289,86	Аналитический метод	0,10	—
178	317588,45	2249289,11	Аналитический метод	0,10	—
179	317587,15	2249289,84	Аналитический метод	0,10	—
180	317587,15	2249291,37	Аналитический метод	0,10	—
181	317588,44	2249292,11	Аналитический метод	0,10	—
182	317589,74	2249291,36	Аналитический метод	0,10	—
177	317589,74	2249289,86	Аналитический метод	0,10	—
183	317547,69	2249279,65	Аналитический метод	0,10	—
184	317546,38	2249278,90	Аналитический метод	0,10	—
185	317545,09	2249279,65	Аналитический метод	0,10	—
186	317545,09	2249281,15	Аналитический метод	0,10	—
187	317546,39	2249281,90	Аналитический метод	0,10	—
188	317547,69	2249281,15	Аналитический метод	0,10	—
183	317547,69	2249279,65	Аналитический метод	0,10	—
Контур 13 площадью 373 кв.м, в границах земельного участка с кадастровым номером 25:31:070002:3391					
189	317517,70	2249273,43	Аналитический метод	0,10	—
190	317510,46	2249270,72	Аналитический метод	0,10	—
191	317511,13	2249268,72	Аналитический метод	0,10	—
192	317487,58	2249259,90	Аналитический метод	0,10	—
193	317491,95	2249251,82	Аналитический метод	0,10	—
194	317538,07	2249271,42	Аналитический метод	0,10	—
189	317517,70	2249273,43	Аналитический метод	0,10	—
195	317516,56	2249266,42	Аналитический метод	0,10	—
196	317515,27	2249265,67	Аналитический метод	0,10	—
197	317513,96	2249266,42	Аналитический метод	0,10	—
198	317513,96	2249267,92	Аналитический метод	0,10	—
199	317515,26	2249268,67	Аналитический метод	0,10	—
200	317516,56	2249267,92	Аналитический метод	0,10	—
195	317516,56	2249266,42	Аналитический метод	0,10	—
Контур 14 площадью 4 кв.м, в границах земельного участка с кадастровым номером 25:31:070002:3532					
201	319567,14	2248387,14	Аналитический метод	0,10	—
202	319565,60	2248390,67	Аналитический метод	0,10	—

203	319565,44	2248390,53	Аналитический метод	0,10	—
204	319565,23	2248390,29	Аналитический метод	0,10	—
205	319565,07	2248390,02	Аналитический метод	0,10	—
206	319564,95	2248389,73	Аналитический метод	0,10	—
207	319564,88	2248389,43	Аналитический метод	0,10	—
208	319564,85	2248389,12	Аналитический метод	0,10	—
209	319564,88	2248388,80	Аналитический метод	0,10	—
210	319564,95	2248388,50	Аналитический метод	0,10	—
211	319565,07	2248388,21	Аналитический метод	0,10	—
212	319565,23	2248387,94	Аналитический метод	0,10	—
213	319565,44	2248387,70	Аналитический метод	0,10	—
214	319565,68	2248387,50	Аналитический метод	0,10	—
215	319565,94	2248387,33	Аналитический метод	0,10	—
216	319566,23	2248387,21	Аналитический метод	0,10	—
217	319566,54	2248387,14	Аналитический метод	0,10	—
218	319566,85	2248387,12	Аналитический метод	0,10	—
201	319567,14	2248387,14	Аналитический метод	0,10	—
Контур 15 площадью 9493 кв.м, в границах земельного участка с кадастровым номером 25:31:070002:3394					
219	317727,31	2249317,39	Аналитический метод	0,10	—
220	317764,59	2249326,05	Аналитический метод	0,10	—
221	317929,79	2249337,07	Аналитический метод	0,10	—
222	318102,21	2249314,01	Аналитический метод	0,10	—
223	318177,65	2249279,85	Аналитический метод	0,10	—
224	318250,14	2249236,48	Аналитический метод	0,10	—
225	318315,37	2249182,32	Аналитический метод	0,10	—
226	318346,55	2249149,97	Аналитический метод	0,10	—
227	318376,37	2249115,90	Аналитический метод	0,10	—
228	318405,73	2249081,83	Аналитический метод	0,10	—
229	318435,07	2249048,04	Аналитический метод	0,10	—
230	318464,14	2249014,57	Аналитический метод	0,10	—
231	318484,36	2248983,88	Аналитический метод	0,10	—
232	318479,81	2249007,45	Аналитический метод	0,10	—
233	318463,46	2249025,46	Аналитический метод	0,10	—
234	318445,55	2249046,87	Аналитический метод	0,10	—
235	318410,48	2249090,46	Аналитический метод	0,10	—
236	318389,70	2249114,79	Аналитический метод	0,10	—
237	318349,28	2249158,87	Аналитический метод	0,10	—
238	318329,70	2249178,60	Аналитический метод	0,10	—
239	318290,29	2249215,98	Аналитический метод	0,10	—
240	318262,91	2249238,58	Аналитический метод	0,10	—
241	318182,30	2249288,72	Аналитический метод	0,10	—
242	318104,68	2249323,93	Аналитический метод	0,10	—
243	317930,17	2249347,11	Аналитический метод	0,10	—
244	317760,49	2249335,65	Аналитический метод	0,10	—
245	317747,01	2249327,82	Аналитический метод	0,10	—
246	317727,65	2249324,24	Аналитический метод	0,10	—
219	317727,31	2249317,39	Аналитический метод	0,10	—
247	318469,43	2249016,85	Аналитический метод	0,10	—
248	318468,13	2249016,10	Аналитический метод	0,10	—
249	318466,83	2249016,85	Аналитический метод	0,10	—
250	318466,83	2249018,35	Аналитический метод	0,10	—
251	318468,13	2249019,10	Аналитический метод	0,10	—
252	318469,43	2249018,35	Аналитический метод	0,10	—
247	318469,43	2249016,85	Аналитический метод	0,10	—
253	318440,87	2249050,99	Аналитический метод	0,10	—
254	318439,57	2249050,24	Аналитический метод	0,10	—
255	318438,27	2249050,99	Аналитический метод	0,10	—
256	318438,27	2249052,49	Аналитический метод	0,10	—
257	318439,57	2249053,24	Аналитический метод	0,10	—
258	318440,87	2249052,49	Аналитический метод	0,10	—
253	318440,87	2249050,99	Аналитический метод	0,10	—
259	318411,32	2249084,60	Аналитический метод	0,10	—
260	318410,02	2249083,85	Аналитический метод	0,10	—
261	318408,72	2249084,60	Аналитический метод	0,10	—
262	318408,72	2249086,10	Аналитический метод	0,10	—
263	318410,02	2249086,85	Аналитический метод	0,10	—

264	318411,32	2249086,10	Аналитический метод	0,10	—
259	318411,32	2249084,60	Аналитический метод	0,10	—
265	318381,44	2249118,43	Аналитический метод	0,10	—
266	318380,14	2249117,68	Аналитический метод	0,10	—
267	318378,84	2249118,43	Аналитический метод	0,10	—
268	318378,84	2249119,93	Аналитический метод	0,10	—
269	318380,14	2249120,68	Аналитический метод	0,10	—
270	318381,44	2249119,93	Аналитический метод	0,10	—
265	318381,44	2249118,43	Аналитический метод	0,10	—
271	318351,53	2249152,61	Аналитический метод	0,10	—
272	318350,23	2249151,86	Аналитический метод	0,10	—
273	318348,93	2249152,61	Аналитический метод	0,10	—
274	318348,93	2249154,11	Аналитический метод	0,10	—
275	318350,23	2249154,86	Аналитический метод	0,10	—
276	318351,53	2249154,11	Аналитический метод	0,10	—
271	318351,53	2249152,61	Аналитический метод	0,10	—
277	318320,07	2249185,25	Аналитический метод	0,10	—
278	318318,77	2249184,50	Аналитический метод	0,10	—
279	318317,47	2249185,25	Аналитический метод	0,10	—
280	318317,47	2249186,75	Аналитический метод	0,10	—
281	318318,77	2249187,50	Аналитический метод	0,10	—
282	318320,07	2249186,75	Аналитический метод	0,10	—
277	318320,07	2249185,25	Аналитический метод	0,10	—
283	318287,36	2249212,24	Аналитический метод	0,10	—
284	318286,06	2249211,48	Аналитический метод	0,10	—
285	318284,77	2249212,24	Аналитический метод	0,10	—
286	318284,77	2249213,74	Аналитический метод	0,10	—
287	318286,06	2249214,49	Аналитический метод	0,10	—
288	318287,37	2249213,74	Аналитический метод	0,10	—
283	318287,36	2249212,24	Аналитический метод	0,10	—
289	318254,49	2249239,38	Аналитический метод	0,10	—
290	318253,19	2249238,62	Аналитический метод	0,10	—
291	318251,89	2249239,37	Аналитический метод	0,10	—
292	318251,89	2249240,87	Аналитический метод	0,10	—
293	318253,19	2249241,62	Аналитический метод	0,10	—
294	318254,49	2249240,88	Аналитический метод	0,10	—
289	318254,49	2249239,38	Аналитический метод	0,10	—
295	318217,79	2249261,50	Аналитический метод	0,10	—
296	318216,49	2249260,75	Аналитический метод	0,10	—
297	318215,20	2249261,50	Аналитический метод	0,10	—
298	318215,20	2249263,01	Аналитический метод	0,10	—
299	318216,49	2249263,76	Аналитический метод	0,10	—
300	318217,79	2249263,01	Аналитический метод	0,10	—
295	318217,79	2249261,50	Аналитический метод	0,10	—
301	318181,28	2249283,53	Аналитический метод	0,10	—
302	318179,98	2249282,78	Аналитический метод	0,10	—
303	318178,68	2249283,53	Аналитический метод	0,10	—
304	318178,68	2249285,03	Аналитический метод	0,10	—
305	318179,98	2249285,78	Аналитический метод	0,10	—
306	318181,28	2249285,03	Аналитический метод	0,10	—
301	318181,28	2249283,53	Аналитический метод	0,10	—
307	318143,25	2249300,67	Аналитический метод	0,10	—
308	318141,96	2249299,92	Аналитический метод	0,10	—
309	318140,65	2249300,67	Аналитический метод	0,10	—
310	318140,65	2249302,17	Аналитический метод	0,10	—
311	318141,96	2249302,92	Аналитический метод	0,10	—
312	318143,25	2249302,18	Аналитический метод	0,10	—
307	318143,25	2249300,67	Аналитический метод	0,10	—
313	318104,95	2249317,94	Аналитический метод	0,10	—
314	318103,65	2249317,19	Аналитический метод	0,10	—

315	318102,35	2249317,94	Аналитический метод	0,10	—
316	318102,35	2249319,44	Аналитический метод	0,10	—
317	318103,65	2249320,19	Аналитический метод	0,10	—
318	318104,95	2249319,44	Аналитический метод	0,10	—
313	318104,95	2249317,94	Аналитический метод	0,10	—
319	318062,09	2249323,71	Аналитический метод	0,10	—
320	318060,79	2249322,97	Аналитический метод	0,10	—
321	318059,49	2249323,72	Аналитический метод	0,10	—
322	318059,49	2249325,21	Аналитический метод	0,10	—
323	318060,79	2249325,97	Аналитический метод	0,10	—
324	318062,09	2249325,22	Аналитический метод	0,10	—
319	318062,09	2249323,71	Аналитический метод	0,10	—
325	318018,07	2249329,64	Аналитический метод	0,10	—
326	318016,77	2249328,89	Аналитический метод	0,10	—
327	318015,48	2249329,65	Аналитический метод	0,10	—
328	318015,48	2249331,15	Аналитический метод	0,10	—
329	318016,77	2249331,90	Аналитический метод	0,10	—
330	318018,07	2249331,15	Аналитический метод	0,10	—
325	318018,07	2249329,64	Аналитический метод	0,10	—
331	317974,33	2249335,53	Аналитический метод	0,10	—
332	317973,03	2249334,78	Аналитический метод	0,10	—
333	317971,73	2249335,53	Аналитический метод	0,10	—
334	317971,73	2249337,03	Аналитический метод	0,10	—
335	317973,03	2249337,78	Аналитический метод	0,10	—
336	317974,33	2249337,03	Аналитический метод	0,10	—
331	317974,33	2249335,53	Аналитический метод	0,10	—
337	317931,28	2249341,35	Аналитический метод	0,10	—
338	317929,98	2249340,59	Аналитический метод	0,10	—
339	317928,68	2249341,34	Аналитический метод	0,10	—
340	317928,68	2249342,85	Аналитический метод	0,10	—
341	317929,98	2249343,59	Аналитический метод	0,10	—
342	317931,28	2249342,84	Аналитический метод	0,10	—
337	317931,28	2249341,35	Аналитический метод	0,10	—
343	317888,68	2249338,92	Аналитический метод	0,10	—
344	317887,38	2249338,17	Аналитический метод	0,10	—
345	317886,08	2249338,92	Аналитический метод	0,10	—
346	317886,08	2249340,42	Аналитический метод	0,10	—
347	317887,38	2249341,17	Аналитический метод	0,10	—
348	317888,68	2249340,42	Аналитический метод	0,10	—
343	317888,68	2249338,92	Аналитический метод	0,10	—
349	317844,40	2249336,41	Аналитический метод	0,10	—
350	317843,10	2249335,66	Аналитический метод	0,10	—
351	317841,80	2249336,41	Аналитический метод	0,10	—
352	317841,80	2249337,91	Аналитический метод	0,10	—
353	317843,10	2249338,66	Аналитический метод	0,10	—
354	317844,40	2249337,91	Аналитический метод	0,10	—
349	317844,40	2249336,41	Аналитический метод	0,10	—
355	317804,79	2249333,31	Аналитический метод	0,10	—
356	317803,49	2249332,56	Аналитический метод	0,10	—
357	317802,19	2249333,31	Аналитический метод	0,10	—
358	317802,19	2249334,81	Аналитический метод	0,10	—
359	317803,49	2249335,56	Аналитический метод	0,10	—
360	317804,79	2249334,81	Аналитический метод	0,10	—
355	317804,79	2249333,31	Аналитический метод	0,10	—
361	317765,16	2249330,19	Аналитический метод	0,10	—
362	317763,86	2249329,44	Аналитический метод	0,10	—
363	317762,56	2249330,19	Аналитический метод	0,10	—
364	317762,56	2249331,69	Аналитический метод	0,10	—
365	317763,86	2249332,44	Аналитический метод	0,10	—
366	317765,16	2249331,69	Аналитический метод	0,10	—
361	317765,16	2249330,19	Аналитический метод	0,10	—

367	317401,86	2249213,36	Аналитический метод	0,10	—
368	317491,94	2249251,82	Аналитический метод	0,10	—
369	317487,57	2249259,90	Аналитический метод	0,10	—
370	317484,47	2249260,54	Аналитический метод	0,10	—
371	317479,91	2249257,04	Аналитический метод	0,10	—
372	317464,25	2249241,61	Аналитический метод	0,10	—
373	317447,76	2249237,85	Аналитический метод	0,10	—
374	317440,64	2249241,18	Аналитический метод	0,10	—
375	317435,47	2249239,32	Аналитический метод	0,10	—
376	317430,47	2249236,87	Аналитический метод	0,10	—
377	317415,85	2249228,80	Аналитический метод	0,10	—
378	317414,91	2249228,01	Аналитический метод	0,10	—
379	317411,75	2249224,01	Аналитический метод	0,10	—
380	317409,86	2249222,69	Аналитический метод	0,10	—
367	317401,86	2249213,36	Аналитический метод	0,10	—
381	317484,64	2249252,85	Аналитический метод	0,10	—
382	317483,35	2249252,10	Аналитический метод	0,10	—
383	317482,04	2249252,85	Аналитический метод	0,10	—
384	317482,04	2249254,35	Аналитический метод	0,10	—
385	317483,34	2249255,10	Аналитический метод	0,10	—
386	317484,64	2249254,35	Аналитический метод	0,10	—
381	317484,64	2249252,85	Аналитический метод	0,10	—
387	317434,39	2249231,49	Аналитический метод	0,10	—
388	317433,09	2249230,74	Аналитический метод	0,10	—
389	317431,79	2249231,49	Аналитический метод	0,10	—
390	317431,79	2249232,99	Аналитический метод	0,10	—
391	317433,09	2249233,74	Аналитический метод	0,10	—
392	317434,39	2249232,99	Аналитический метод	0,10	—
387	317434,39	2249231,49	Аналитический метод	0,10	—
393	317375,67	2249202,17	Аналитический метод	0,10	—
394	317371,93	2249204,14	Аналитический метод	0,10	—
395	317356,68	2249199,29	Аналитический метод	0,10	—
396	317354,11	2249193,63	Аналитический метод	0,10	—
397	317344,65	2249188,93	Аналитический метод	0,10	—
393	317375,67	2249202,17	Аналитический метод	0,10	—
398	317227,78	2249138,84	Аналитический метод	0,10	—
399	317209,41	2249126,82	Аналитический метод	0,10	—
400	317187,32	2249112,53	Аналитический метод	0,10	—
401	317221,80	2249123,35	Аналитический метод	0,10	—
402	317291,02	2249165,57	Аналитический метод	0,10	—
403	317261,67	2249156,48	Аналитический метод	0,10	—
398	317227,78	2249138,84	Аналитический метод	0,10	—
404	317253,96	2249147,50	Аналитический метод	0,10	—
405	317252,67	2249146,75	Аналитический метод	0,10	—
406	317251,36	2249147,50	Аналитический метод	0,10	—
407	317251,36	2249149,00	Аналитический метод	0,10	—
408	317252,66	2249149,75	Аналитический метод	0,10	—
409	317253,96	2249149,00	Аналитический метод	0,10	—
404	317253,96	2249147,50	Аналитический метод	0,10	—
410	317215,43	2249123,82	Аналитический метод	0,10	—
411	317214,13	2249123,07	Аналитический метод	0,10	—
412	317212,83	2249123,82	Аналитический метод	0,10	—
413	317212,83	2249125,32	Аналитический метод	0,10	—
414	317214,13	2249126,07	Аналитический метод	0,10	—
415	317215,43	2249125,32	Аналитический метод	0,10	—
410	317215,43	2249123,82	Аналитический метод	0,10	—
Контур 16 площадью 364 кв.м, в границах земельного участка с кадастровым номером 25:31:070002:4129					
416	317889,81	2248875,81	Аналитический метод	0,10	—
417	317886,26	2248907,52	Аналитический метод	0,10	—
418	317874,01	2248905,94	Аналитический метод	0,10	—
419	317870,93	2248918,30	Аналитический метод	0,10	—
420	317872,59	2248919,93	Аналитический метод	0,10	—

421	317865,68	2248921,62	Аналитический метод	0,10	—
422	317864,24	2248920,31	Аналитический метод	0,10	—
423	317869,98	2248898,63	Аналитический метод	0,10	—
424	317881,53	2248899,54	Аналитический метод	0,10	—
425	317883,85	2248875,15	Аналитический метод	0,10	—
416	317889,81	2248875,81	Аналитический метод	0,10	—
Контур 17 площадью 23 кв.м, в границах земельного участка с кадастровым номером 25:31:070002:3481					
426	317877,05	2248973,88	Аналитический метод	0,10	—
427	317881,65	2248972,57	Аналитический метод	0,10	—
428	317876,11	2248984,02	Аналитический метод	0,10	—
426	317877,05	2248973,88	Аналитический метод	0,10	—
Контур 18 площадью 1173 кв.м, в границах земельного участка с кадастровым номером 25:31:070002:3394					
429	317819,94	2249329,74	Аналитический метод	0,10	—
430	317840,42	2249154,55	Аналитический метод	0,10	—
431	317846,64	2249155,95	Аналитический метод	0,10	—
432	317826,43	2249330,17	Аналитический метод	0,10	—
429	317819,94	2249329,74	Аналитический метод	0,10	—
433	317818,79	2249339,59	Аналитический метод	0,10	—
434	317825,29	2249340,03	Аналитический метод	0,10	—
435	317824,50	2249346,83	Аналитический метод	0,10	—
436	317818,01	2249346,29	Аналитический метод	0,10	—
433	317818,79	2249339,59	Аналитический метод	0,10	—
3. Сведения о характерных точках части (частей) границы объекта					
Обозначение характерных точек части границы	Координаты, м		Метод определения координат характерной точки	Средняя квадратическая погрешность положения характерной точки (Mt), м	Описание обозначения точки на местности (при наличии)
	X	Y			
1	2	3	4	5	6
Часть № —					
—	—	—	—	—	—



Раздел 3

Сведения о местоположении измененных (уточненных) границ объекта							
1. Система координат <u>МСК-25, зона 2</u>							
2. Сведения о характерных точках границ объекта							
Обозначение характерных точек границ	Существующие координаты, м		Измененные (уточненные) координаты, м		Метод определения координат характерной точки	Средняя квадратическая погрешность положения характерной точки (M_t), м	Описание обозначения точки на местности (при наличии)
	X	Y	X	Y			
1	2	3	4	5	6	7	8
–	–	–	–	–	–	–	–
3. Сведения о характерных точках части (частей) границы объекта							
Обозначение характерных точек границ	Существующие координаты, м		Измененные (уточненные) координаты, м		Метод определения координат характерной точки	Средняя квадратическая погрешность положения характерной точки (M_t), м	Описание обозначения точки на местности (при наличии)
	X	Y	X	Y			
1	2	3	4	5	6	7	8
Часть № –							
–	–	–	–	–	–	–	–

Графическое описание местоположения границ публичного сервитута

Схема расположения границ публичного сервитута

для обеспечения строительства, реконструкции объектов инфраструктуры при реализации объекта «Развитие перегрузочного комплекса ООО «Восточно-Уральский Терминал». Железнодорожная инфраструктура общего пользования станции Находка-Восточная, расположенного: местоположение установлено относительно ориентира, расположенного за пределами участка. Ориентир здание. Участок находится примерно в 270 метрах на восток от ориентира. Почтовый адрес ориентира: Российская Федерация, Приморский край, Находкинский городской округ, город Находка, микрорайон "поселок Врангель", улица Васяновича, 20, в границах земельного участка с кадастровым номером 25:31:070002:3995 (контур 1, площадью 566 кв.м)

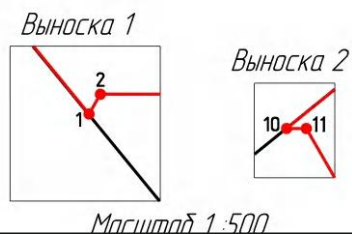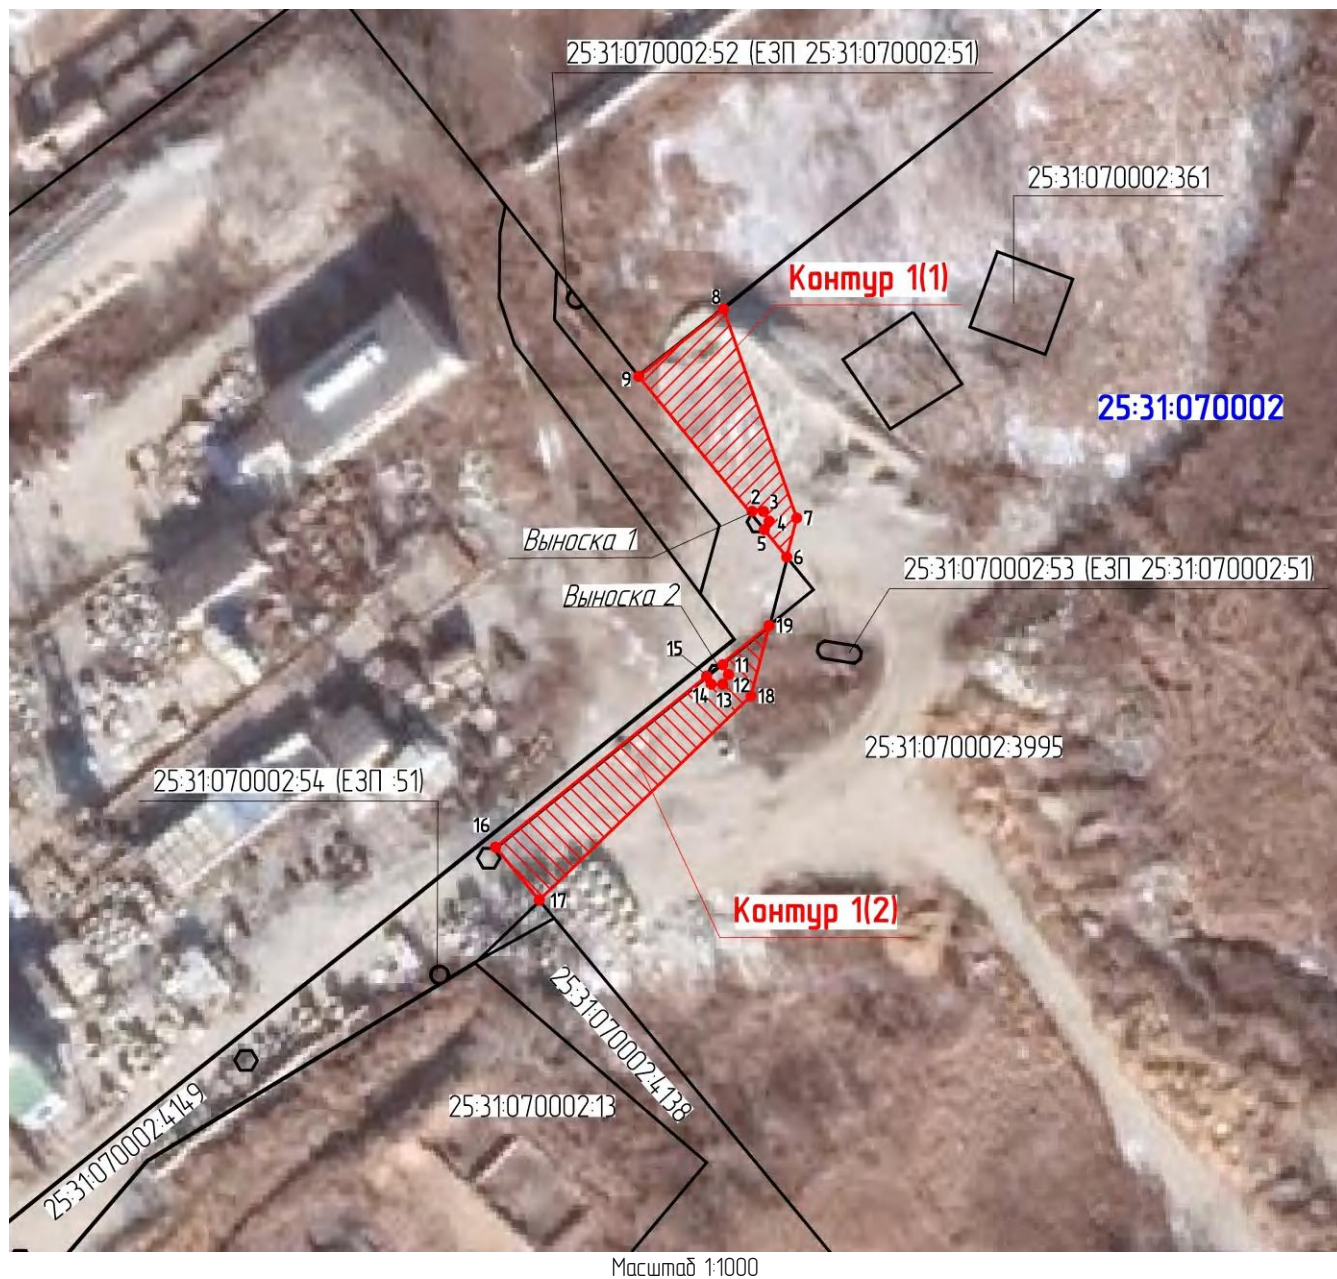

Используемые условные знаки и обозначения:


-  - проектные границы публичного сервитута
-  - характерные точки границы публичного сервитута
-  - граница земельного участка, сведения о котором содержатся в ЕГРН
- 25:31:070002:3995 - обозначение (номер) земельного участка сведения о котором содержатся в ЕГРН
- 25:31:070002 - обозначение (номер) кадастрового квартала

Графическое описание местоположения границ публичного сервитута


Схема расположения границ публичного сервитута

для обеспечения строительства, реконструкции объектов инфраструктуры при реализации объекта

«Развитие перегрузочного комплекса ООО «Восточно-Уральский Терминал». Железнодорожная инфраструктура общего пользования станции Находка-Восточная, расположенного: местоположение установлено относительно ориентира, расположенного в границах участка. Ориентир (здание). Почтовый адрес ориентира: край Приморский, г. Находка, п. Врангель, ул. Васяновича, дом №20, в границах земельного участка с кадастровым номером 25:31:070002:173 (контур 2, площадью 232 кв.м)

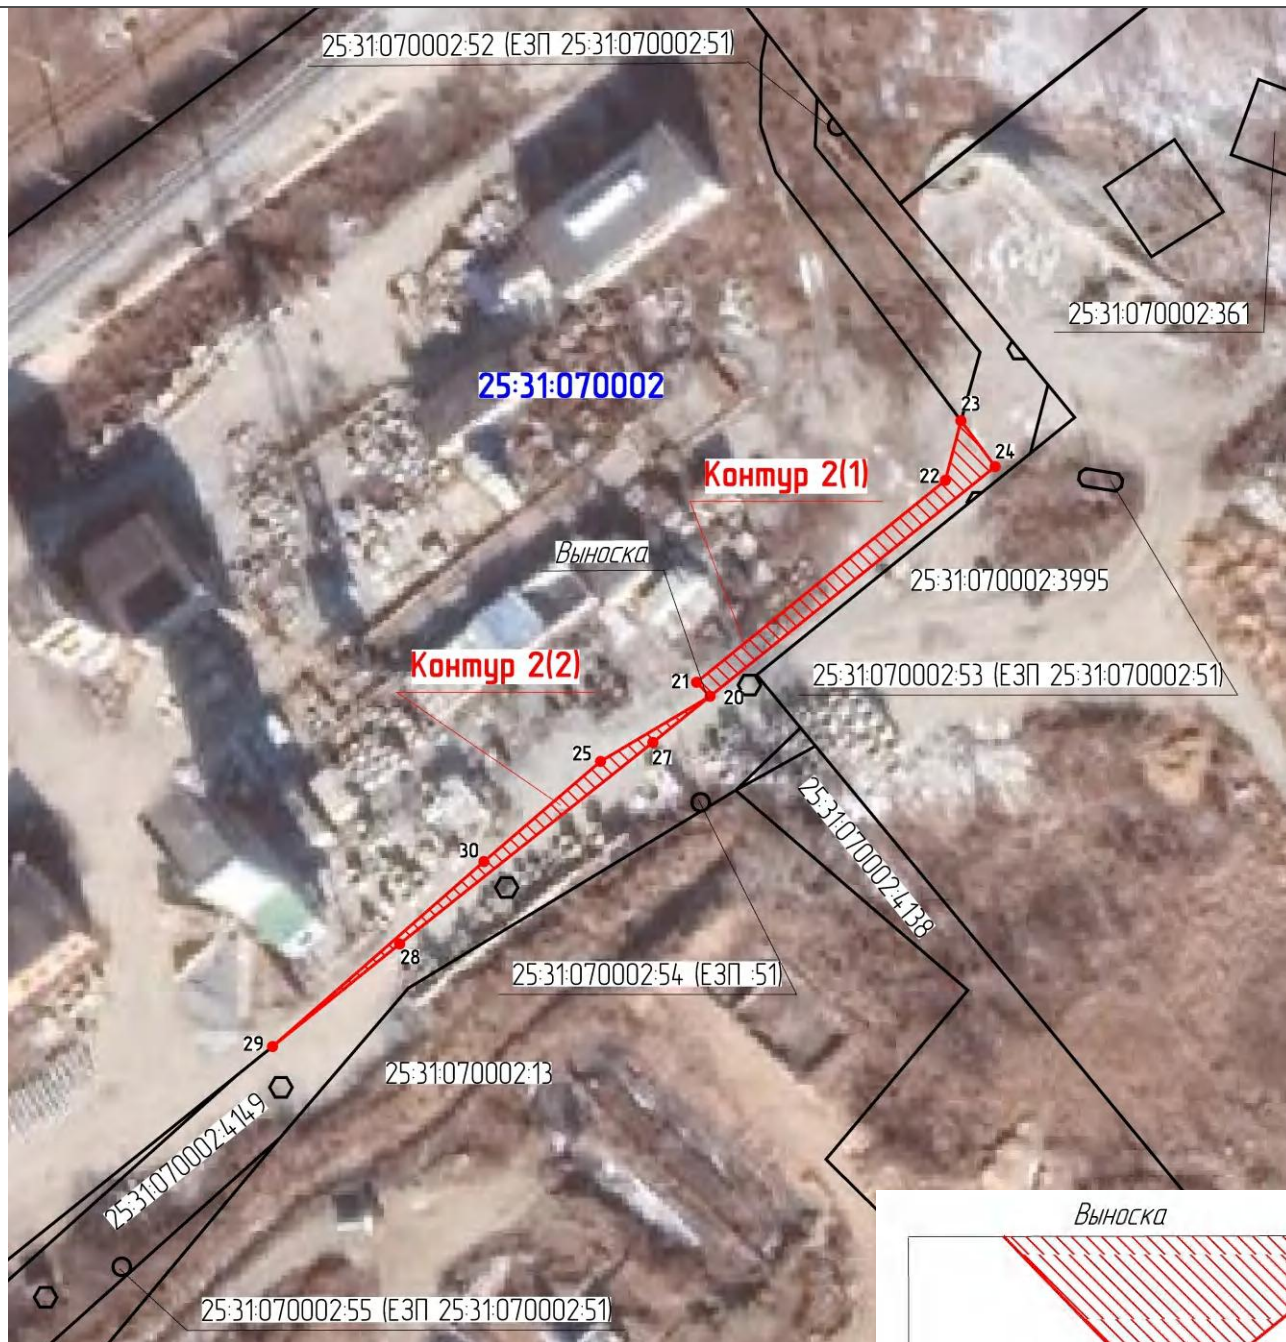

Масштаб 1:1000

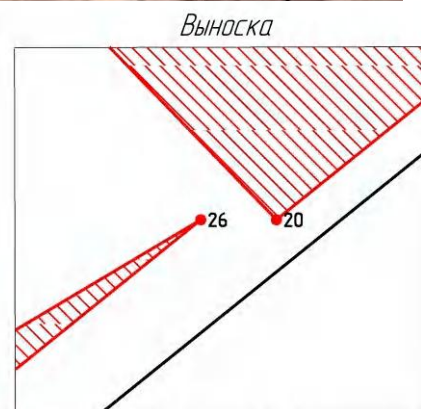

Масштаб 1:1

Используемые условные знаки и обозначения:



29

25:31:070002:3995

25:31:070002

- проектные границы публичного сервитута
- характерные точки границы публичного сервитута
- граница земельного участка, сведения о котором содержатся в ЕГРН
- обозначение (номер) земельного участка сведения о котором содержатся в ЕГРН
- обозначение (номер) кадастрового квартала

Схема расположения границ публичного сервитута

«Развитие перегрузочного комплекса ООО «Восточно-Уральский Терминал». Железнодорожная инфраструктура общего пользования станции Находка-Восточная, расположенного: местоположение установлено относительно ориентира, расположенного в границах участка. Почтовый адрес ориентира: Приморский край, г. Находка, начинается примерно в 280 метрах на северо-запад от здания, расположенного по адресу: Приморский край, г. Находка, п. Врангель, ул. Внутрипортовая, 57, продолжается в северо-восточном направлении и заканчивается в 833 метрах на северо-восток от здания, расположенного по адресу: Приморский край, г. Находка, п. Врангель, ул. Железнодорожная, 9, в границах земельного участка с кадастровым номером 25:31070002:3569 (контур 3, площадью 481 кв.м)



40


- проектные границы публичного сервитута
- характерные точки границы публичного сервитута
- граница земельного участка, сведения о котором содержатся в ЕГРН
- обозначение (номер) земельного участка сведения о котором содержатся в ЕГРН
- обозначение (номер) кадастрового квартала

25:31:070002:3569
25:31:070002

Графическое описание местоположения границ публичного сервитута

Схема расположения границ публичного сервитута

для обеспечения строительства, реконструкции объектов инфраструктуры при реализации объекта «Развитие перегрузочного комплекса ООО «Восточно-Уральский Терминал». Железнодорожная инфраструктура общего пользования станции Находка-Восточная, расположенного: Приморский край, г. Находка, п. Врангель, ул. Внутрипортовая, 5А, в границах земельного участка с кадастровым номером 25:31:070002:4129 (контур 4, площадью 57 кв.м)

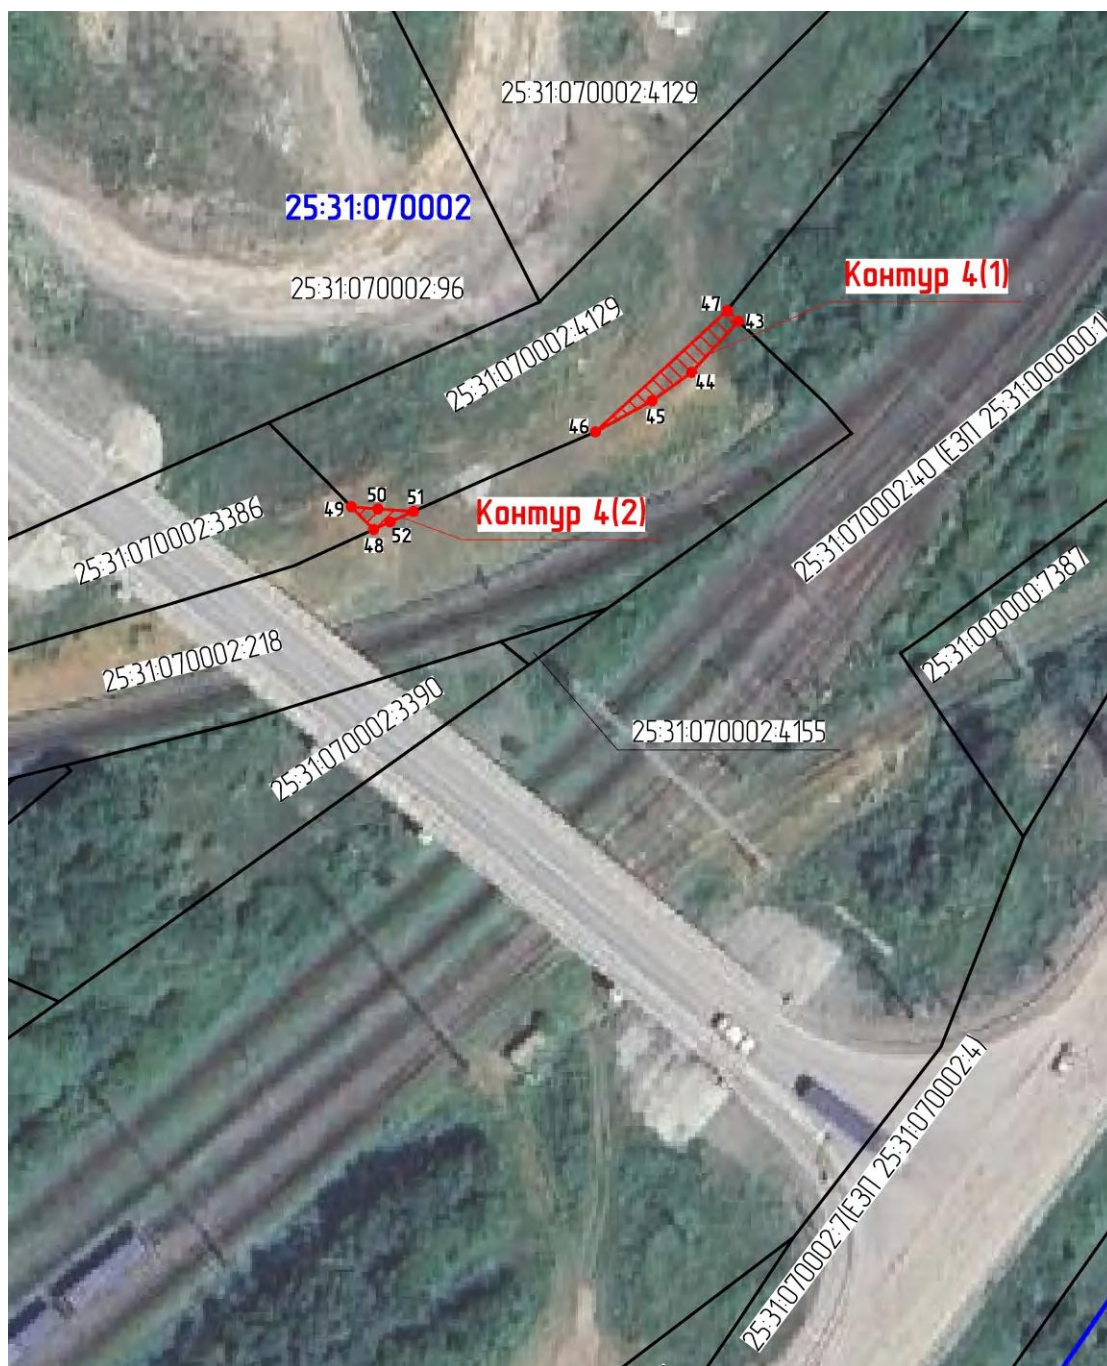

Масштаб 1:1000

Используемые условные знаки и обозначения:



25:31:070002:3386
25:31:070002

- проектные границы публичного сервитута
- характерные точки границы публичного сервитута
- граница земельного участка, сведения о котором содержатся в ЕГРН
- обозначение (номер) земельного участка, сведения о котором содержатся в ЕГРН
- обозначение (номер) кадастрового квартала

Графическое описание местоположения границ публичного сервитута

Схема расположения границ публичного сервитута

для обеспечения строительства, реконструкции объектов инфраструктуры при реализации объекта «Развитие перегрузочного комплекса ООО «Восточно-Уральский Терминал». Железнодорожная инфраструктура общего пользования станции Находка-Восточная, расположенного: местоположение установлено относительно ориентира, расположенного за пределами участка. Ориентир (здание). Участок находится примерно в 350 метрах, по направлению на север от ориентира. Почтовый адрес ориентира: край Приморский, г. Находка, п. Врангель, ул. Внутрипортовая, дом №5, в границах земельного участка с кадастровым номером 25:31:070002:218 (контур 5, площадью 2271 кв.м)



Масштаб 1:1000

Используемые условные знаки и обозначения:



- проектные границы публичного сервитута
- характерные точки границы публичного сервитута
- граница земельного участка, сведения о котором содержатся в ЕГРН
- обозначение (номер) земельного участка сведения о котором содержатся в ЕГРН
- обозначение (номер) кадастрового квартала

25:31:070002:3390
25:31:070002

Графическое описание местоположения границ публичного сервитута

Схема расположения границ публичного сервитута

для обеспечения строительства, реконструкции объектов инфраструктуры при реализации объекта

«Развитие перегрузочного комплекса ООО «Восточно-Уральский Терминал». Железнодорожная инфраструктура общего пользования станции Находка-Восточная, расположенного: местоположение установлено относительно ориентира, расположенного за пределами участка. Ориентир здание. Участок находится примерно в 170 м, по направлению на северо-восток от ориентира.

Почтовый адрес ориентира: Приморский край, г Находка, п Врангель, ул Внутрипортовая, 4, в границах земельного участка с кадастровым номером 25:31:070002:3386 (контур 6, площадью 13кв.м)



Масштаб 1:1000

Используемые условные знаки и обозначения:



- проектные границы публичного сервитута
- характерные точки границы публичного сервитута
- граница земельного участка, сведения о котором содержатся в ЕГРН
- обозначение (номер) земельного участка сведения о котором содержатся в ЕГРН
- обозначение (номер) кадастрового квартала

25:31:070002:3390
25:31:070002

Схема расположения границ публичного сервитута

«Развитие перегрузочного комплекса ООО «Восточно-Уральский Терминал». Железнодорожная инфраструктура общего пользования станции Находка-Восточная, расположенного: начинающийся примерно в 375 м к северу-востоку от ориентира здание, расположенного по адресу: п. Врангель, ул. Внутрипортовая, 5, продолжающийся в северо-восточном направлении, заканчивающийся примерно в 453 м к юго-западу от ориентира здание, расположенного по адресу: п. Врангель, ул. Крайнева, 2 с кадастровым номером 25:31:000000:7387 (контур 7, площадью 880 кв.м)



● 80

- проектные границы публичного сервитута
- характерные точки границы публичного сервитута
- граница земельного участка, сведения о котором содержатся в ЕГРН
- граница кадастрового квартала
- обозначение (номер) земельного участка сведения о котором содержатся в ЕГРН
- обозначение (номер) кадастрового квартала

25:31:070002:3548
25:31:070002

Графическое описание местоположения границ публичного сервитута

Схема расположения границ публичного сервитута

для обеспечения строительства, реконструкции объектов инфраструктуры при реализации объекта «Развитие перегрузочного комплекса ООО «Восточно-Уральский Терминал». Железнодорожная инфраструктура общего пользования станции Находка-Восточная, расположенного: местоположение установлено относительно ориентира, расположенного за пределами участка. Ориентир здание. Участок находится примерно в 315 метрах, по направлению на северо-восток от ориентира. Почтовый адрес ориентира: край Приморский, город Находка, поселок Врангель, улица Внутривортовая, 4 с кадастровым номером 25:31:070002:3548 (контур 8, площадью 328 кв.м)



Масштаб 1:1000

Используемые условные знаки и обозначения:



- проектные границы публичного сервитута
- характерные точки границы публичного сервитута
- граница земельного участка, сведения о котором содержатся в ЕГРН
- граница кадастрового квартала
- обозначение (номер) земельного участка сведения о котором содержатся в ЕГРН
- обозначение (номер) кадастрового квартала

25:31:070002:3548
25:31:070002

Графическое описание местоположения границ публичного сервитута

Схема расположения границ публичного сервитута

для обеспечения строительства, реконструкции объектов инфраструктуры при реализации объекта «Развитие перегрузочного комплекса ООО «Восточно-Уральский Терминал». Железнодорожная инфраструктура общего пользования станции Находка-Восточная, расположенного: местоположение установлено относительно ориентира, расположенного а пределами участка. Ориентир здание. Участок находится примерно в 315 метрах, по направлению на северо-восток от ориентира. Почтовый адрес ориентира: край Приморский, город Находка, поселок Врангель, улица Внутриворотная, 4 с кадастровым номером 25:31:070002:3548 (контур 9, площадью 273 кв.м)



Масштаб 1:1000

Используемые условные знаки и обозначения:



● 100

- проектные границы публичного сервитута
- характерные точки границы публичного сервитута
- граница земельного участка, сведения о котором содержатся в ЕГРН
- граница кадастрового квартала
- обозначение (номер) земельного участка сведения о котором содержатся в ЕГРН
- обозначение (номер) кадастрового квартала

25:31:070002:3548
25:31:070002

Графическое описание местоположения границ публичного сервитута

Схема расположения границ публичного сервитута

для обеспечения строительства, реконструкции объектов инфраструктуры при реализации объекта

«Развитие перегрузочного комплекса ООО «Восточно-Уральский Терминал». Железнодорожная инфраструктура общего пользования станции Находка-Восточная, расположенного: местоположение установлено относительно ориентира, расположенного за пределами участка. Ориентир здание. Участок находится примерно в 180 м, по направлению на северо-запад от ориентира.

Почтовый адрес ориентира: Приморский край, г. Находка, п. Врангель, ул. Васяновича, 16, продолжается в южном направлении, заканчивается примерно в 160 м на юго-восток от здания, расположенного по адресу: Приморский край, г. Находка, п. Врангель, ул. Базовая, 30 с кадастровым номером 25:31:070002:3395 (контур 10, площадью 128 кв.м)



Масштаб 1:1000

Используемые условные знаки и обозначения:



●102

25:31:070002:3548

25:31:070002

- проектные границы публичного сервитута
- характерные точки границы публичного сервитута
- граница земельного участка, сведения о котором содержатся в ЕГРН
- обозначение (номер) земельного участка сведения о котором содержатся в ЕГРН
- обозначение (номер) кадастрового квартала

Графическое описание местоположения границ публичного сервитута

Схема расположения границ публичного сервитута

для обеспечения строительства, реконструкции объектов инфраструктуры при реализации объекта

«Развитие перегрузочного комплекса ООО «Восточно-Уральский Терминал». Железнодорожная инфраструктура общего пользования станции Находка-Восточная, расположенного: местоположение установлено относительно ориентира, расположенного за пределами участка. Ориентир здание. Участок находится примерно в 180 м, по направлению на северо-запад от ориентира.

Почтовый адрес ориентира: Приморский край, г. Находка, п. Врангель, ул. Васяновича, 16, продолжается в южном направлении, заканчивается примерно в 160 м на юго-восток от здания, расположенного по адресу: Приморский край, г. Находка, п. Врангель, ул. Базовая, 30 с кадастровым номером 25:31:070002:3395 (контур 10, площадью 128 кв.м)



Масштаб 1:1000

Используемые условные знаки и обозначения:



105

- проектные границы публичного сервитута
- характерные точки границы публичного сервитута
- граница земельного участка, сведения о котором содержатся в ЕГРН
- обозначение (номер) земельного участка, сведения о котором содержатся в ЕГРН
- обозначение (номер) кадастрового квартала

25:31:070002:3548

25:31:070002

Схема расположения границ публичного сервитута

для обеспечения строительства, реконструкции объектов инфраструктуры при реализации объекта «Развитие перегрузочного комплекса ООО «Восточно-Уральский Терминал». Железнодорожная инфраструктура общего пользования станции Находка-Восточная, расположенного: местоположение установлено относительно ориентира, расположенного за пределами участка. Ориентир здание. Участок находится примерно в 300 м, по направлению на северо-запад от ориентира. Почтовый адрес ориентира: Приморский край, г Находка, мкр Врангель, ул Крайнева, 1 с кадастровым номером 25:31:070002:3394 (контур 11, площадью 2343 кв.м)



Масштаб 1:1000

Используемые условные знаки и обозначения:



● 110

- проектные границы публичного сервитута
- характерные точки границы публичного сервитута
- граница земельного участка, сведения о котором содержатся в ЕГРН
- обозначение (номер) земельного участка сведения о котором содержатся в ЕГРН
- обозначение (номер) кадастрового квартала

25:31:070002:3548
25:31:070002

Схема расположения границ публичного сервитута

для обеспечения строительства, реконструкции объектов инфраструктуры при реализации объекта «Развитие перегрузочного комплекса ООО «Восточно-Уральский Терминал». Железнодорожная инфраструктура общего пользования станции Находка-Восточная, расположенного: местоположение установлено относительно ориентира, расположенного за пределами участка. Ориентир здание. Участок находится примерно в 300 м, по направлению на северо-запад от ориентира.

Почтовый адрес ориентира: Приморский край, г Находка, мкр Врангель, ул Крайнева, 1
с кадастровым номером 25:31:070002:3394 (контур 11, площадью 2343 кв.м)



Используемые условные знаки и обозначения:



● 140

- проектные границы публичного сервитута
- характерные точки границы публичного сервитута
- граница земельного участка, сведения о котором содержатся в ЕГРН
- обозначение (номер) земельного участка сведения о котором содержатся в ЕГРН
- обозначение (номер) кадастрового квартала

25:31:070002:3548
25:31:070002

Графическое описание местоположения границ публичного сервитута

Схема расположения границ публичного сервитута

для обеспечения строительства, реконструкции объектов инфраструктуры при реализации объекта «Развитие перегрузочного комплекса ООО «Восточно-Уральский Терминал». Железнодорожная инфраструктура общего пользования станции Находка-Восточная, расположенного: местоположение установлено относительно ориентира, расположенного за пределами участка. Ориентир здание. Участок находится примерно в 140 м, по направлению на запад от ориентира. Почтовый адрес ориентира: Приморский край, г Находка, п Врангель, ул Крайнева, 1 с кадастровым номером 25:31:070002:3391 (контур 12, площадью 752 кв.м)



Масштаб 1:1000

Используемые условные знаки и обозначения:



● 180

25:31:070002:3394
25:31:070002

- проектные границы публичного сервитута
- характерные точки границы публичного сервитута
- граница земельного участка, сведения о котором содержатся в ЕГРН
- обозначение (номер) земельного участка сведения о котором содержатся в ЕГРН
- обозначение (номер) кадастрового квартала

Графическое описание местоположения границ публичного сервитута

Схема расположения границ публичного сервитута

для обеспечения строительства, реконструкции объектов инфраструктуры при реализации объекта «Развитие перегрузочного комплекса ООО «Восточно-Уральский Терминал». Железнодорожная инфраструктура общего пользования станции Находка-Восточная, расположенного: местоположение установлено относительно ориентира, расположенного за пределами участка. Ориентир здание. Участок находится примерно в 140 м, по направлению на запад от ориентира. Почтовый адрес ориентира: Приморский край, г Находка, п Врангель, ул Крайнева, 1 с кадастровым номером 25:31:070002:3391 (контур 13, площадью 373 кв.м)



Масштаб 1:1000

Используемые условные знаки и обозначения:



● 190

25:31:070002:3394
25:31:070002

- проектные границы публичного сервитута
- характерные точки границы публичного сервитута
- граница земельного участка, сведения о котором содержатся в ЕГРН
- обозначение (номер) земельного участка, сведения о котором содержатся в ЕГРН
- обозначение (номер) кадастрового квартала


Графическое описание местоположения границ публичного сервитута

Схема расположения границ публичного сервитута

для обеспечения строительства, реконструкции объектов инфраструктуры при реализации объекта

«Развитие перегрузочного комплекса ООО «Восточно-Уральский Терминал». Железнодорожная инфраструктура общего пользования станции Находка-Восточная, расположенного: местоположение установлено относительно ориентира, расположенного за пределами участка. Ориентир здание. Участок находится примерно в 157 метров, по направлению на северо-запад от ориентира

Почтовый адрес ориентира: край Приморский, город Находка, поселок Врангель, улица Васяновича, 16 с кадастровым номером 25:31:070002:3532 (контур 14, площадью 4 кв.м)

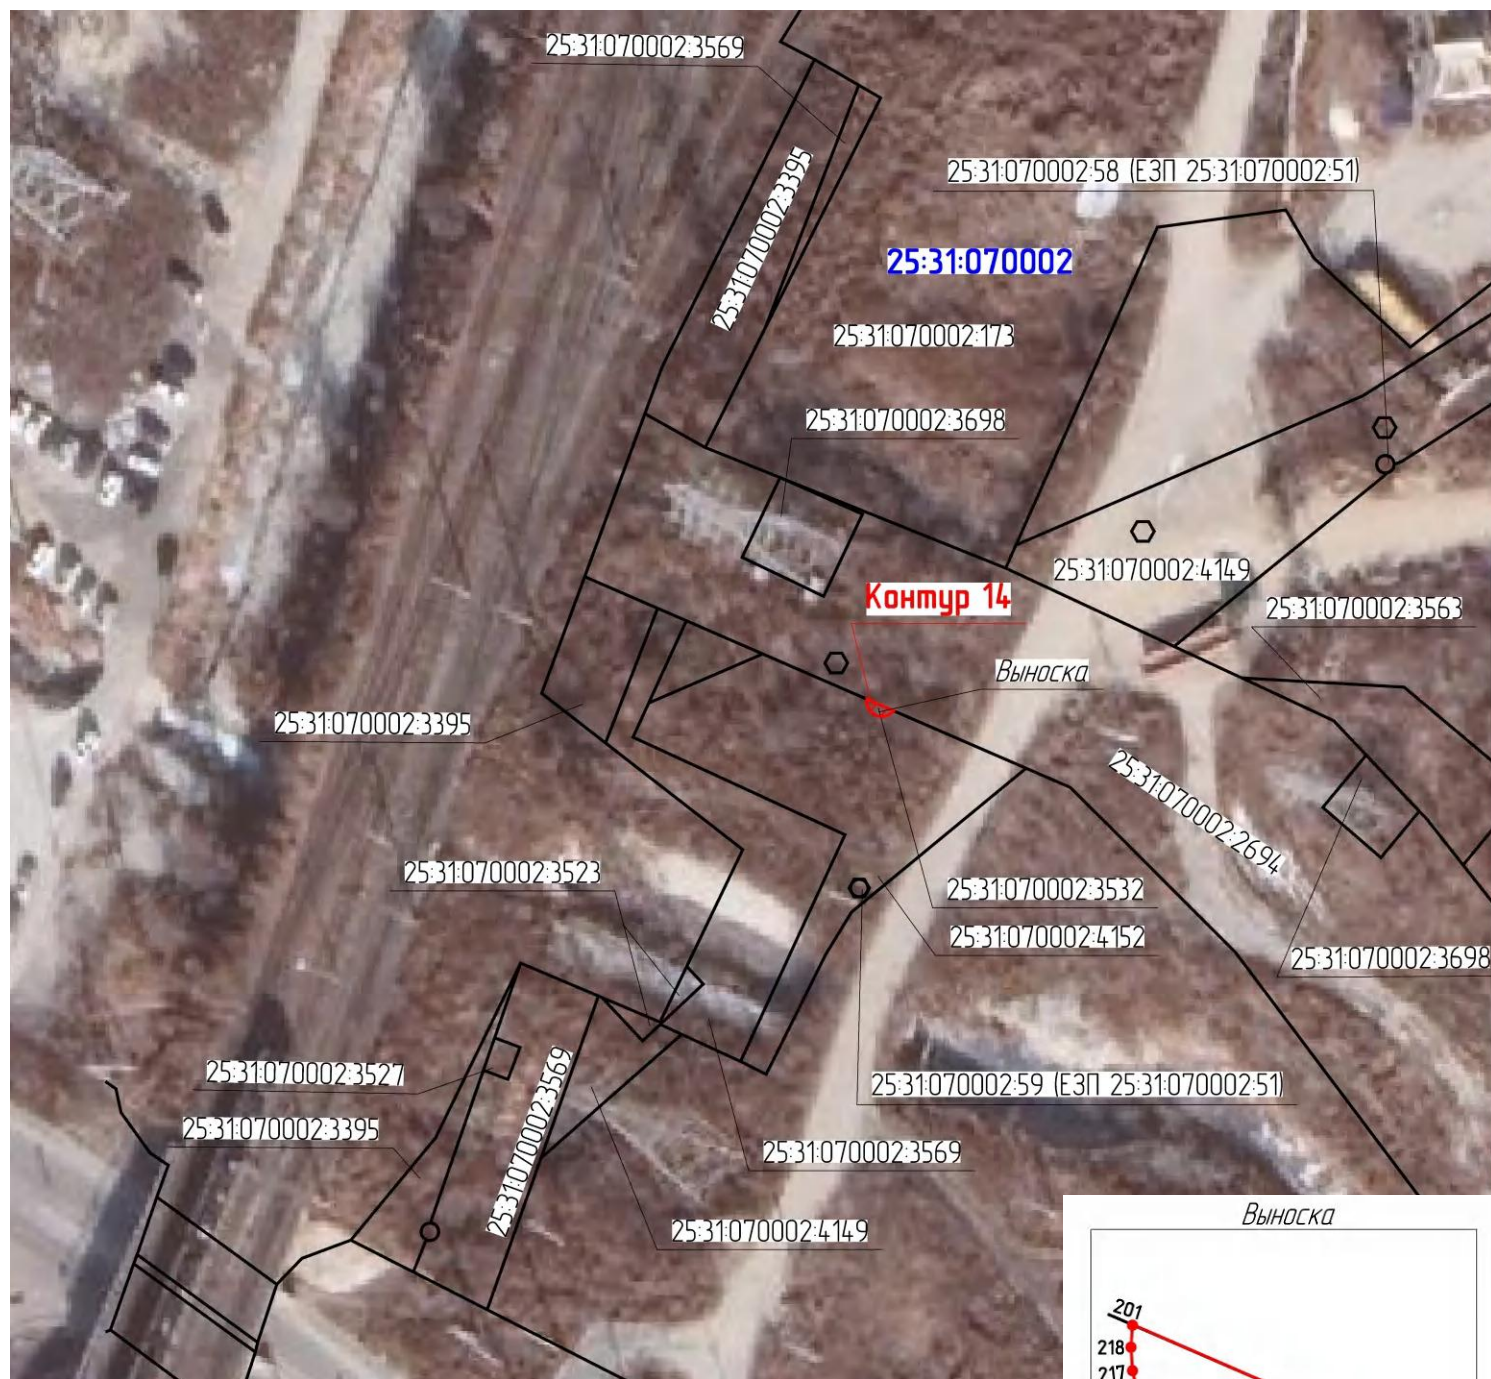

Масштаб 1:1000

Масштаб 1:100

Используемые условные знаки и обозначения:



● 210

25:31:070002:3569
25:31:070002

- проектные границы публичного сервитута
- характерные точки границы публичного сервитута
- граница земельного участка, сведения о котором содержатся в ЕГРН
- обозначение (номер) земельного участка сведения о котором содержатся в ЕГРН
- обозначение (номер) кадастрового квартала

для обеспечения строительства, реконструкции объектов инфраструктуры при реализации объекта «Станция пересадочного назначения ООО «Восточная-Уральский Терминал» Железнодорожная инфраструктура общего пользования станции Новоша-Восточная, расположенная на территории населенного пункта Новоша-Восточная, обеспечивающая осуществление автомобильных перевозок пассажиров и грузов, принадлежащих на праве собственности ООО «Восточная-Уральский Терминал».



Macintosh 11000

25:31:070002 339
25:31:070002

- проектные границы публичного сервитута
- характерные точки границы публичного сервитута
- граница земельного участка, сведения о котором содержится в ЕГРН
- обозначение (номер) земельного участка, сведения о котором содержится в ЕГРН
- обозначение (номер) кадастрового участка

Графическое описание местоположения границ публичного сервитута

Схема расположения границ публичного сервитута для обеспечения строительства, реконструкции объектов инфраструктуры общего пользования станции Находка-Восточная, расположенного: «Развитие перегрузочного комплекса ООО «Восточно-Уральский Терминал». Железнодорожная инфраструктура общего пользования станции Находка-Восточная, расположенного: местоположение установлено относительно ориентира, расположенного за пределами участка. Ориентир здание. Участок находится примерно в 300 м, по направлению на северо-запад от ориентира. Почтовый адрес ориентира: Приморский край, г Находка, мкр Врангель, ул Крайнева, 1 с кадастровым номером 25-31-07-0002-3394 (контур 15, площадью 94-93 кв.м)



Масштаб 1:1000

Используемые условные знаки и обозначения:



● 400

- проектные границы публичного сервитута
- характерные точки границы публичного сервитута
- граница земельного участка, сведения о котором содержатся в ЕГРН
- обозначение (номер) земельного участка сведения о котором содержатся в ЕГРН
- обозначение (номер) кадастрового квартала

25-31-07-0002-3569
25-31-07-0002

Графическое описание местоположения границ публичного сервитута

Схема расположения границ публичного сервитута

для обеспечения строительства, реконструкции объектов инфраструктуры при реализации объекта
«Развитие перегрузочного комплекса ООО «Восточно-Уральский Терминал». Железнодорожная инфраструктура общего
пользования станции Находка-Восточная, расположенного: Приморский край, г. Находка, п. Врангель, ул. Внутрипортовая, 5А
с кадастровым номером 25:31:070002:4129 (контур 16, площадью 364 кв.м)



Масштаб 1:1000

Используемые условные знаки и обозначения:



● 420

25:31:070002:172
25:31:070002

- проектные границы публичного сервитута
- характерные точки границы публичного сервитута
- граница земельного участка, сведения о котором содержатся в ЕГРН
- обозначение (номер) земельного участка, сведения о котором содержатся в ЕГРН
- обозначение (номер) кадастрового квартала

Графическое описание местоположения границ публичного сервитута

Схема расположения границ публичного сервитута

для обеспечения строительства, реконструкции объектов инфраструктуры при реализации объекта «Развитие перегрузочного комплекса ООО «Восточно-Уральский Терминал». Железнодорожная инфраструктура общего пользования станции Находка-Восточная, расположенного: местоположение установлено относительно ориентира, расположенного за пределами участка. Ориентир здание. Участок находится примерно в 550 м, по направлению на северо-запад от ориентира.

Почтовый адрес ориентира: Приморский край, г. Находка, п. Врангель, ул. Крайнева, д. 1
с кадастровым номером 25:31:070002:3481 (контур 17, площадью 23 кв.м)



Масштаб 1:1000

Используемые условные знаки и обозначения:



● 427

25:31:070002:172
25:31:070002

- проектные границы публичного сервитута
- характерные точки границы публичного сервитута
- граница земельного участка, сведения о котором содержатся в ЕГРН
- обозначение (номер) земельного участка сведения о котором содержатся в ЕГРН
- обозначение (номер) кадастрового квартала


Графическое описание местоположения границ публичного сервитута

Схема расположения границ публичного сервитута

для обеспечения строительства, реконструкции объектов инфраструктуры при реализации объекта

«Развитие перегрузочного комплекса ООО «Восточно-Уральский Терминал». Железнодорожная инфраструктура общего пользования станции Находка-Восточная, расположенного: местоположение установлено относительно ориентира, расположенного за пределами участка. Ориентир здание. Участок находится примерно в 300 м, по направлению на северо-запад от ориентира.

Почтовый адрес ориентира: Приморский край, г Находка, мкр Врангель, ул Крайнева, 1
с кадастровым номером 25:31:070002:3394 (контур 18, площадью 1173 кв.м)

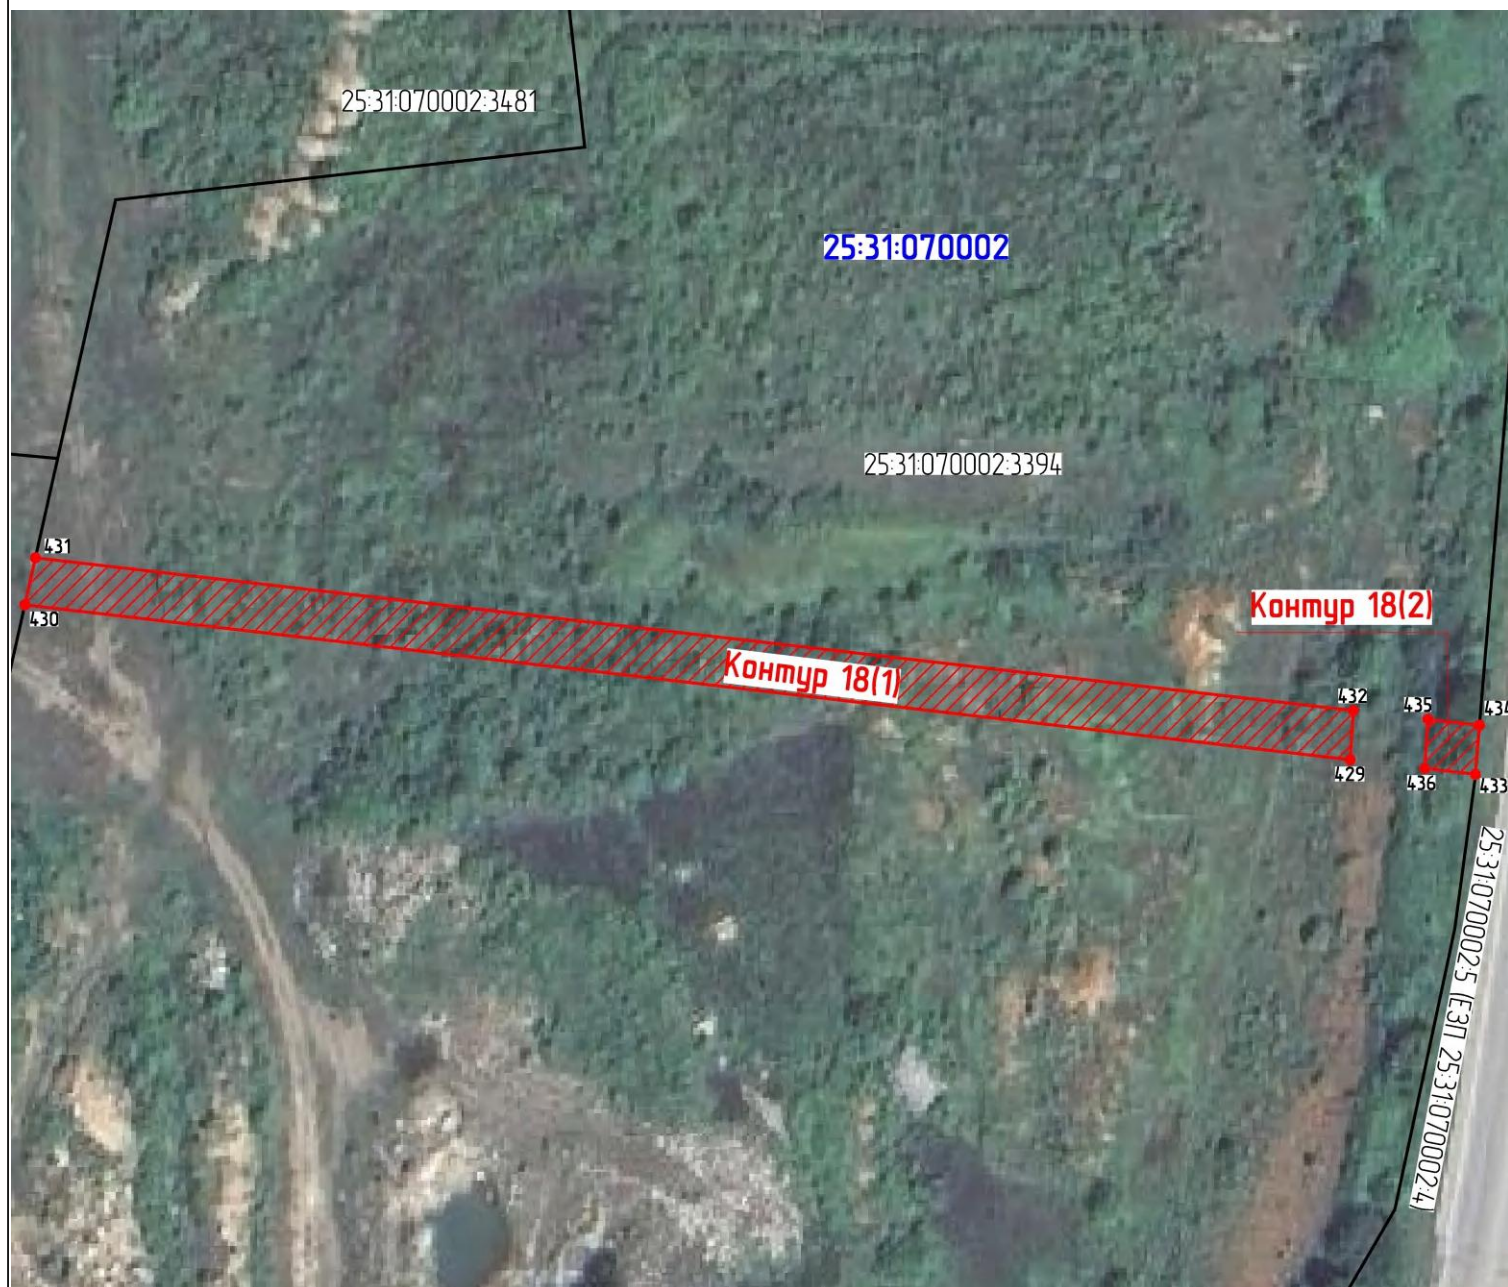

Масштаб 1:1000

Используемые условные знаки и обозначения:



●430

25:31:070002:3394

25:31:070002

- проектные границы публичного сервитута
- характерные точки границы публичного сервитута
- граница земельного участка, сведения о котором содержатся в ЕГРН
- обозначение (номер) земельного участка сведения о котором содержатся в ЕГРН
- обозначение (номер) кадастрового квартала