



Институт по проектированию инженерных
сооружений и промышленных предприятий путевого
хозяйства и геологическим изысканиям
«Гипротранспуть» - филиал АО «Росжелдорпроект»

Заказчик: ДКРС-ВСМ ОАО «РЖД»

«Создание высокоскоростной железнодорожной магистрали Санкт-Петербург - Москва (участок Крюково (Алабушево) - Обухово)»

Код ИП: 001.2021.10002535

Внесение изменений в документацию по планировке территории
(проект планировки территории и проект межевания территории)
для размещения объекта «Создание высокоскоростной
железнодорожной магистрали Санкт-Петербург – Москва
(участок Крюково (Алабушево) – Обухово)».

6 этап - Строительство участка
Новая Тверь (вкл.) – Высоково (искл.)»

ПРОЕКТ МЕЖЕВАНИЯ ТЕРРИТОРИИ

Раздел 1. Проект межевания территории. Графическая часть

**Тверская область
Конаковский муниципальный округ**

960-06-1356-69.2-ИЗМ2-ПМ2.1

Том 2.1

Москва 2025



Институт по проектированию инженерных
сооружений и промышленных предприятий путевого
хозяйства и геологическим изысканиям
«Гипротранспуть» - филиал АО «Росжелдорпроект»

Заказчик: ДКРС-ВСМ ОАО «РЖД»

«Создание высокоскоростной железнодорожной магистрали Санкт-Петербург - Москва (участок Крюково (Алабушево) - Обухово)»

Код ИП: 001.2021.10002535

Внесение изменений в документацию по планировке территории
(проект планировки территории и проект межевания территории)
для размещения объекта «Создание высокоскоростной
железнодорожной магистрали Санкт-Петербург – Москва
(участок Крюково (Алабушево) – Обухово)».

6 этап - Строительство участка
Новая Тверь (вкл.) – Высоково (искл.)»

ПРОЕКТ МЕЖЕВАНИЯ ТЕРРИТОРИИ

Раздел 1. Проект межевания территории. Графическая часть

Тверская область
Конаковский муниципальный округ

960-06-1356-69.2-ИЗМ2-ПМ2.1

Том 2.1

И. о. главного инженера филиала

А.Г. Давидян

Главный инженер проекта

М.А. Строев



Москва 2025

Инд. № подл.	Подпись, дата	Взам. инв. №

Заказчик: «Гипротранспуть» - филиал АО «Росжелдорпроект»

«Создание высокоскоростной железнодорожной магистрали Санкт-Петербург - Москва (участок Крюково (Алабушево) - Обухово)»

Код ИП: 001.2021.10002535

Внесение изменений в документацию по планировке территории (проект планировки территории и проект межевания территории) для размещения объекта «Создание высокоскоростной железнодорожной магистрали Санкт-Петербург – Москва (участок Крюково (Алабушево) – Обухово)». 6 этап - Строительство участка Новая Тверь (вкл.) – Высоково (искл.)»

ПРОЕКТ МЕЖЕВАНИЯ ТЕРРИТОРИИ

Раздел 1. Проект межевания территории. Графическая часть

Тверская область

Конаковский муниципальный округ

960-06-1356-69.2-ИЗМ2-ПМ2.1

Том 2.1

Главный инженер

Начальник отдела планировки
и межевания территории ОП СПб



А.А. Щербаков

Р.В. Васильев

Согласовано			
Начальник ТО	Корецкий А.А.		
Взам. инв. №			
Подп. и дата			
Инв. № подл.			

Внесение изменений в документацию по планировке территории (проект планировки территории и проект межевания территории) для размещения объекта «Создание высокоскоростной железнодорожной магистрали Санкт-Петербург – Москва (участок Крюково (Алабушево) – Обухово)». 6 этап - Строительство участка Новая Тверь (вкл.) – Высоково (искл.)»

СОСТАВ ПРОЕКТНЫХ МАТЕРИАЛОВ

Проект межевания территории

Раздел 1. Проект межевания территории. Графическая часть

№ тома	Состав материалов	Масштаб	Обозначение	Количество листов
1	2	3	4	5
Том 2.1	Чертеж межевания территории	1:2000	960-06-1356-69.2-ИЗМ2-ПМ2.1	27

Раздел 2. Проект межевания территории. Текстовая часть

№ тома	Состав материалов	Обозначение
1	2	3
Том 2.2.1	Проект межевания территории. Пояснительная записка	960-06-1356-69.2-ИЗМ2-ПМ2.2.1
Том 2.2.2	Проект межевания территории. Пояснительная записка	960-06-1356-69.2-ИЗМ2-ПМ2.2.2

Раздел 3. Материалы по обоснованию проекта межевания территории. Графическая часть

№ тома	Состав материалов	Масштаб	Обозначение	Количество листов
1	2	3	4	5
Том 2.3.1	Чертеж по обоснованию проекта межевания территории. Существующее положение и планируемые к установлению сервитуты, публичные сервитуты	1:2000	960-06-1356-69.2-ИЗМ2-ПМ2.3.1	27
Том 2.3.2	Чертеж по обоснованию проекта межевания территории. Зоны с особыми условиями использования территории	1:2000	960-06-1356-69.2-ИЗМ2-ПМ2.3.2	27

Раздел 4. Материалы по обоснованию проекта межевания территории. Пояснительная записка

№ тома	Состав материалов	Обозначение
1	2	3
Том 2.4	Материалы по обоснованию проекта межевания территории. Пояснительная записка	960-06-1356-69.2-ИЗМ2-ПМ2.4


СОДЕРЖАНИЕ

Чертеж межевания территории	27 листов
-----------------------------	--------------

Документация по планировке территории (проект планировки территории и проект межевания территории) для размещения объекта «Создание высокоскоростной железнодорожной магистрали Санкт-Петербург – Москва (участок Крюково (Алабушево) – Обухово)». 6 Этап – Строительство участка Новая Тверь (вкл.) – Высоково (искл.)» (далее – ДПТ) утверждена распоряжением Федерального агентства железнодорожного транспорта от 08 декабря 2022 года № ВЛ-432-р, в редакции, утвержденной распоряжением Федерального агентства железнодорожного транспорта от 25 апреля 2025 года № АБ-334-р.

Решение о внесении изменений в ДПТ принято Дирекцией по комплексной реконструкции железных дорог и строительству объектов железнодорожного транспорта – филиалом ОАО «РЖД» - распоряжением №ДКРС-66/р от 30.06.2025.

Внесение изменений в «Чертеж межевания территории» осуществляется в отношении листов 1-27.

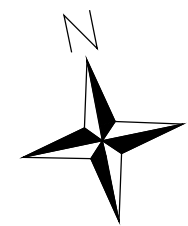

Условные обозначения:

- Границы административно-территориального деления:
- Граница субъекта Российской Федерации
 - Граница муниципального округа
 - Граница населенного пункта
- Границы зон планируемого размещения (границы планируемых элементов планировочной структуры*):
- Границы зон планируемого размещения линейных объектов (строительство, эксплуатация/постоянный отвод/тех.присоединение)
 - Границы зон планируемого размещения линейных объектов (обеспечение строительства/временный отвод)
 - Границы зон планируемого размещения линейных объектов, подлежащих реконструкции в связи с изменением их местоположения (инфраструктура автомобильного транспорта)
 - Границы зон планируемого размещения линейных объектов, подлежащих реконструкции в связи с изменением их местоположения (инженерная инфраструктура)
 - Границы зон планируемого размещения линейных объектов, подлежащих реконструкции в связи с изменением их местоположения (обеспечение реконструкции)
- *за исключением границ зон планируемого размещения линейных объектов обеспечения строительства, реконструкции и инженерной инфраструктуры.
- Граница существующего элемента планировочной структуры
- Границы земельных участков:
- Граница образуемого, в том числе лесного, земельного участка
 - Граница изменяемого земельного участка
 - Граница существующего земельного участка, расположенного полностью или частично в границах зон планируемого размещения, в отношении которого предполагается его изъятие и (или) резервирование для государственных или муниципальных нужд
- Текстовые обозначения:
- 25 - Условный номер образуемого, в том числе лесного, земельного участка
 - 50:03:0000000:11323 - Кадастровый номер изменяемого земельного участка
 - 50:03:0080380:125 - Кадастровый номер существующего земельного участка, расположенного полностью или частично в границах зон планируемого размещения, в отношении которого предполагается его изъятие и (или) резервирование для государственных или муниципальных нужд
- Обозначение планируемых видов разрешенного использования образуемых, изменяемых и существующих земельных участков, в отношении которых предполагается их изъятие и (или) резервирование:
- 7.1 Железнодорожный транспорт
 - 7.2 Автомобильный транспорт
 - 12.0.1 Улично-дорожная сеть
 - Строительство, реконструкция, эксплуатация линейных объектов (В соответствии со ст.25 Лесного кодекса)
 - С сохранением исходного вида разрешенного использования, согласно сведениям ЕГРН

Текстовые обозначения:



д.Вельмогово - Наименование единиц административно-территориального деления

Конаковский муниципальный округ




Примечание:

В отношении образуемых земельных участков с видами разрешенного использования "7.1 Железнодорожный транспорт", "7.2 Автомобильный транспорт", "12.0.1 Улично-дорожная сеть" предполагается их изъятие и (или) резервирование для государственных или муниципальных нужд.

В соответствии с проектом планировки территории красные линии не устанавливаются. Линии отступов от красных линий отсутствуют.

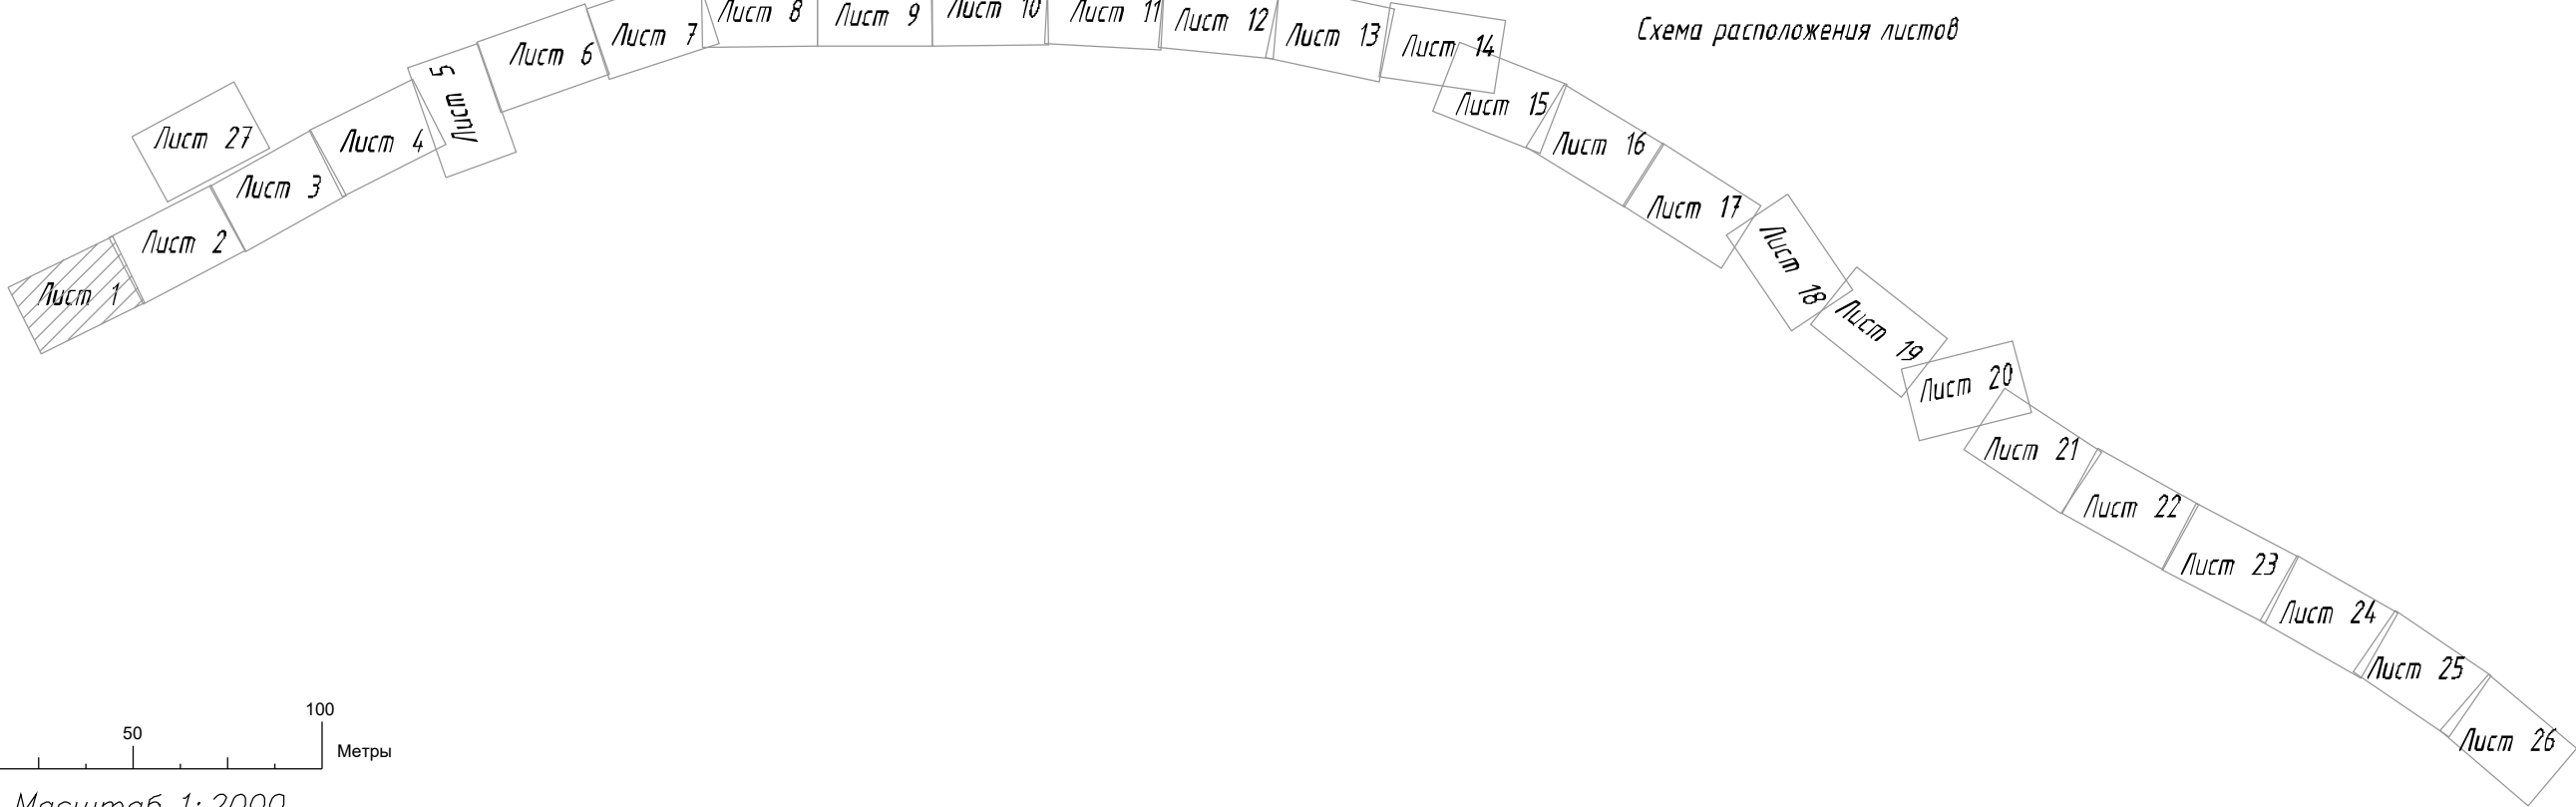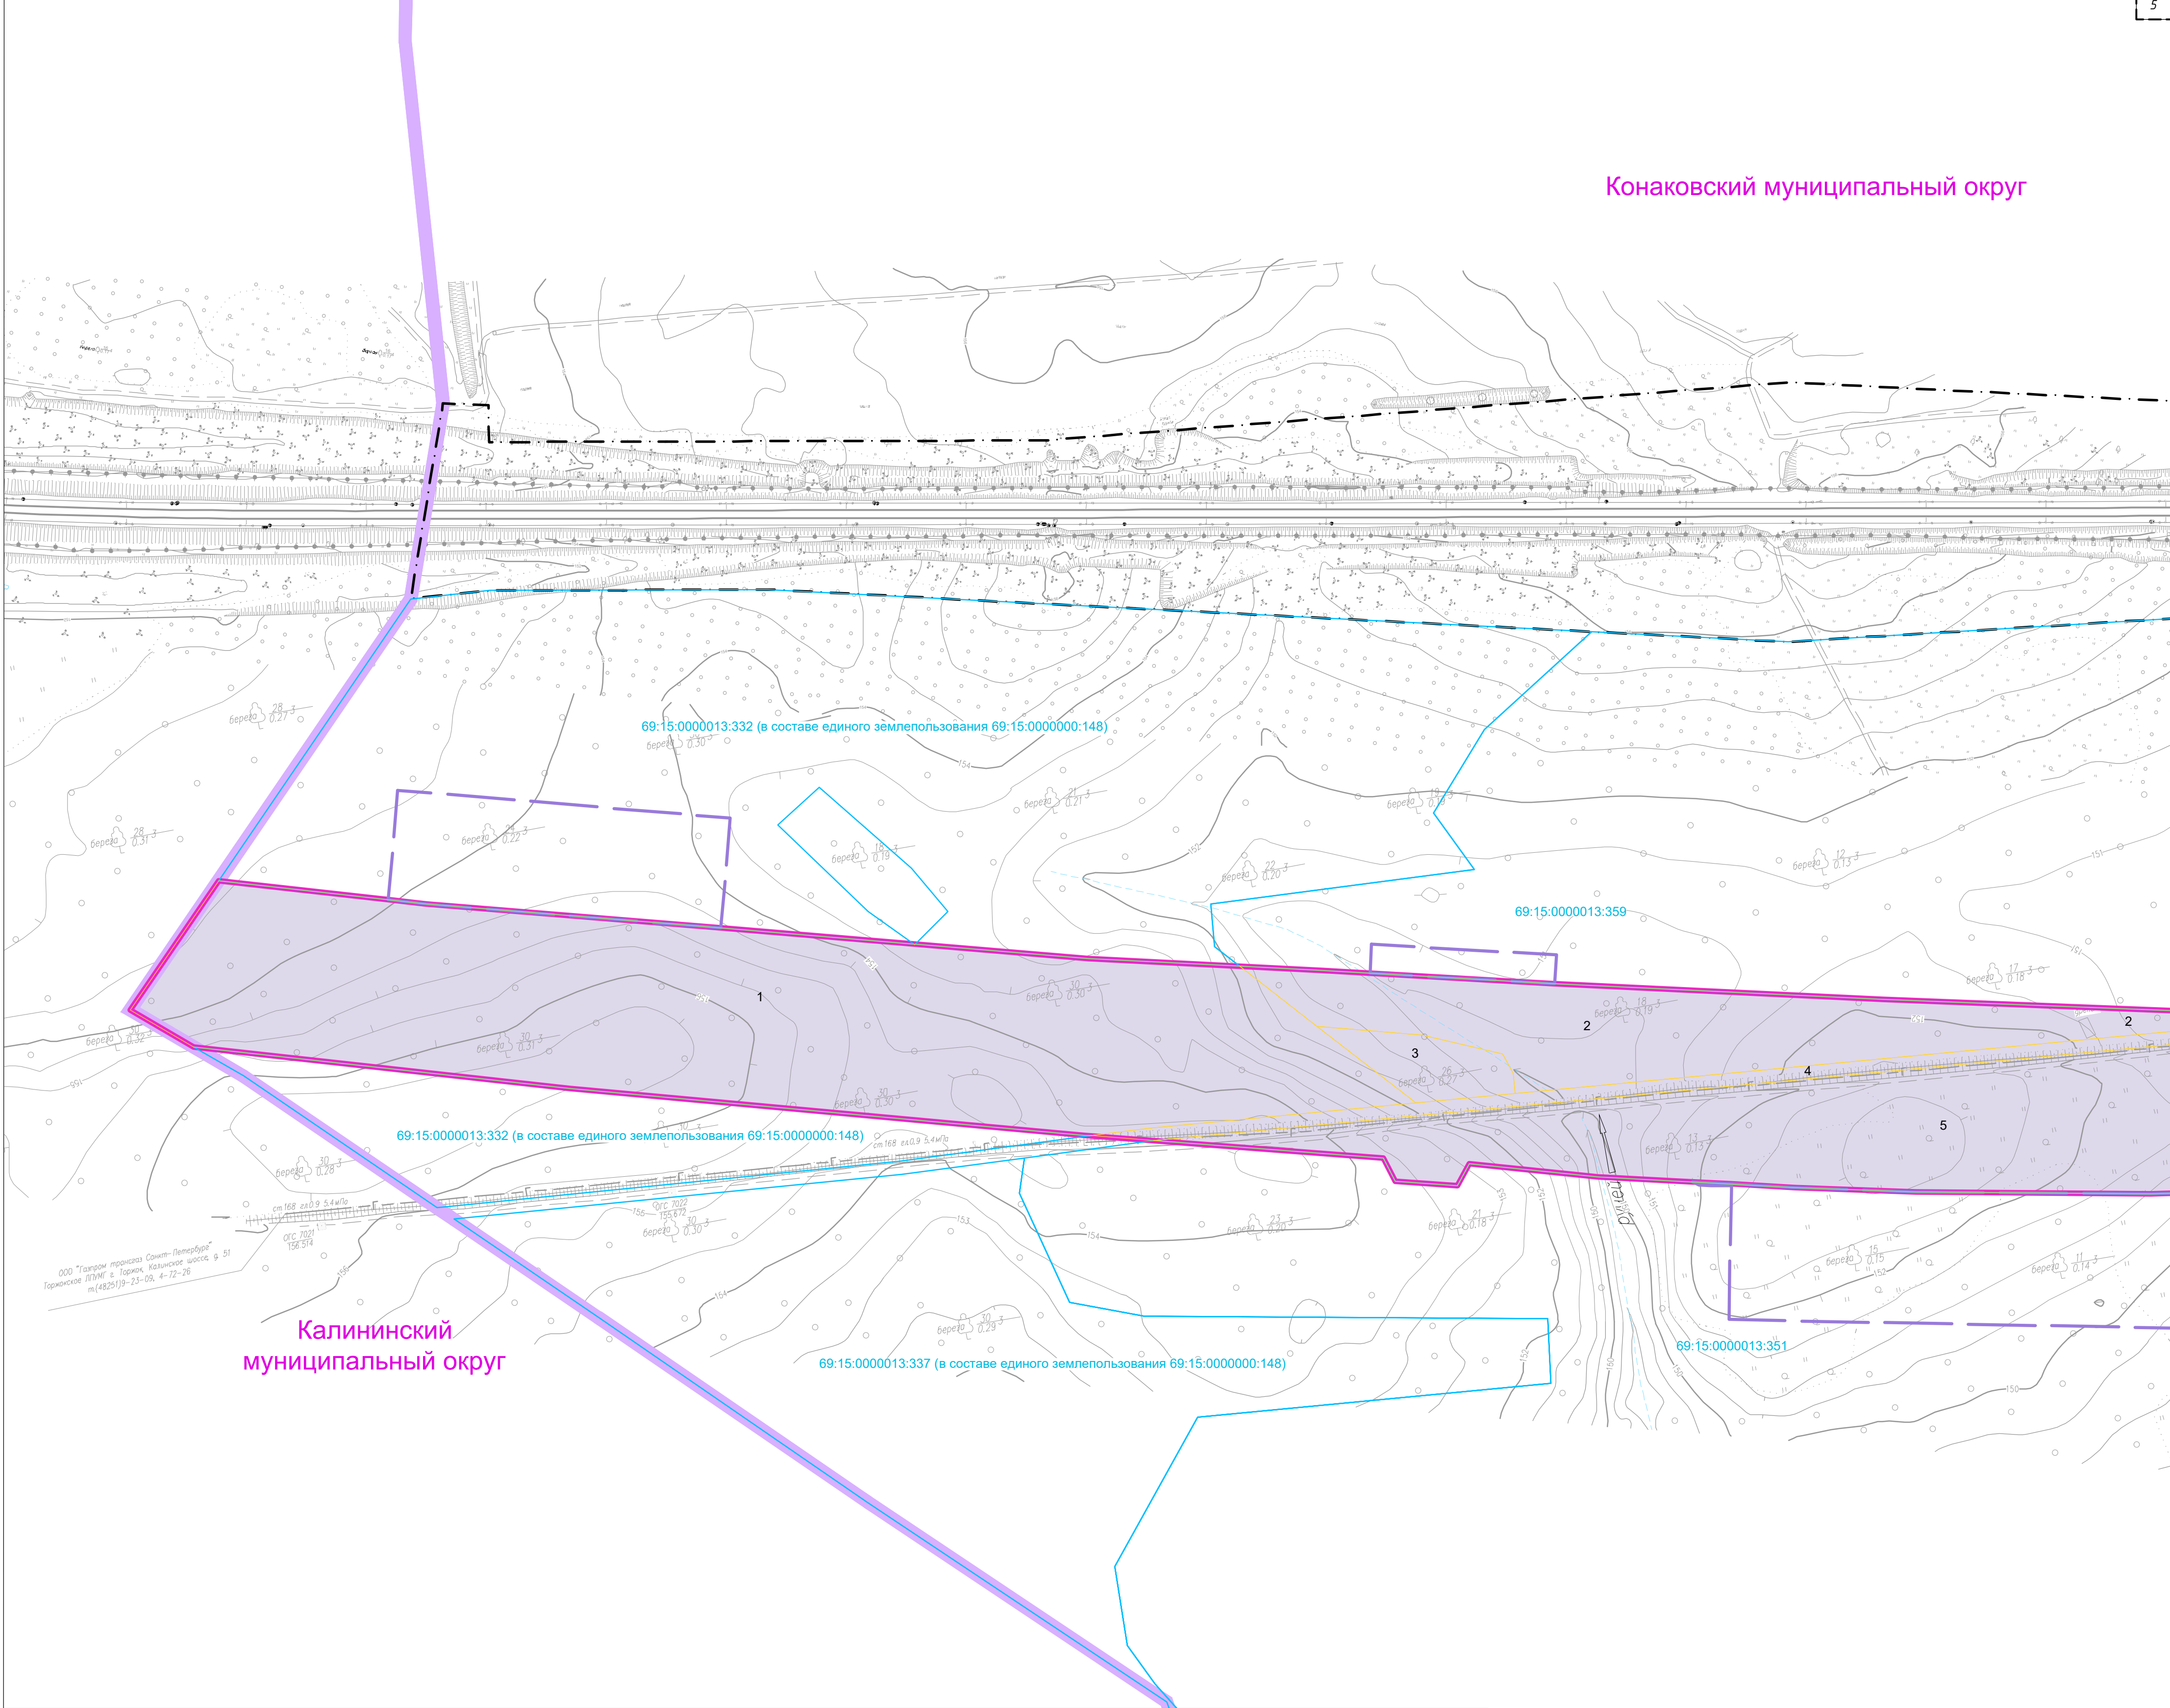


					960-06-1356-69.2-ИЗМ2-ПМ2.1		
					«Создание высокоскоростной магистрали Санкт-Петербург - Москва (участок Крюково (Алабушево) - Обухово)»		
Изм. Кол.ч. Лист № док. Подп. Дата					6 этап - Строительство участка Новая Тверь (Вкл.) - Высоково (искл.)		
Разработал Калиев					Проект межевания территории.		
Проверил Васильев					Тверская область		
					Конаковский муниципальный округ		
Н. контр. Федоров					Чертеж межевания территории		
					Стадия	Лист	Листов
						1	27

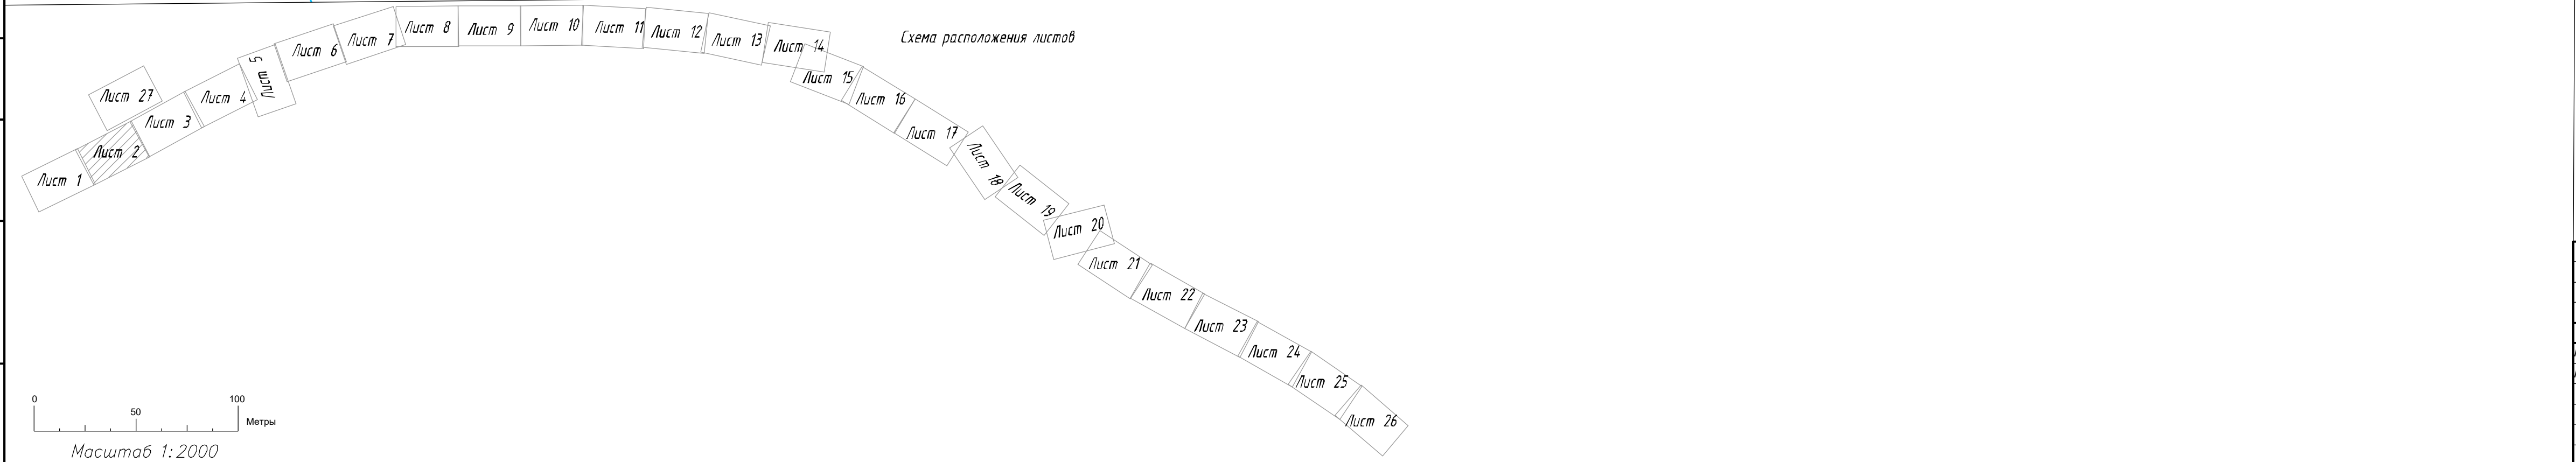
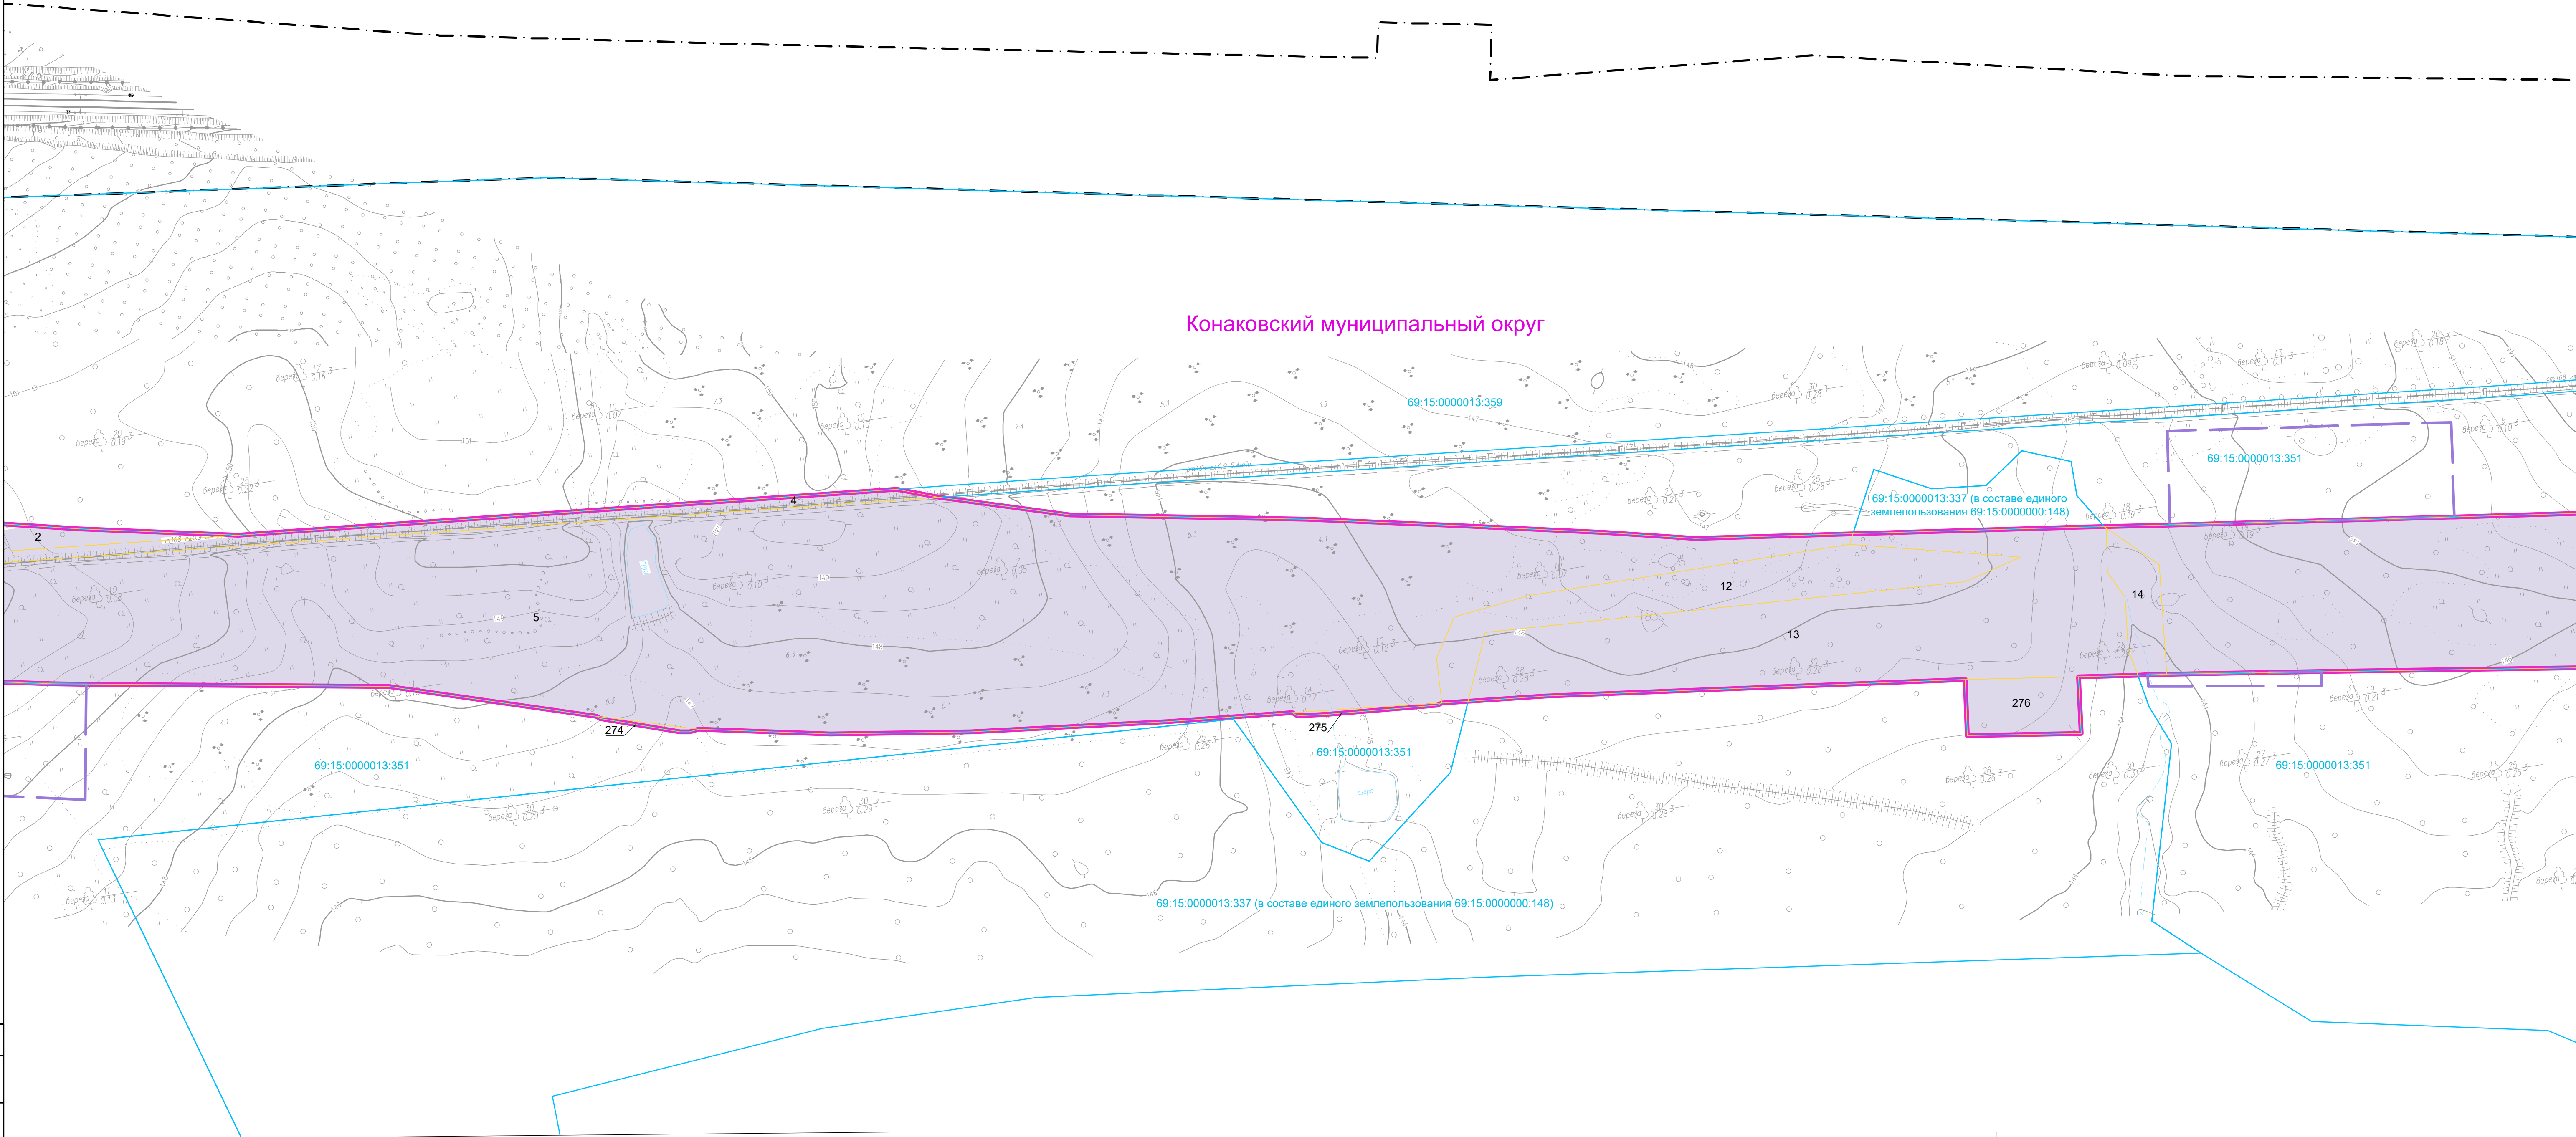
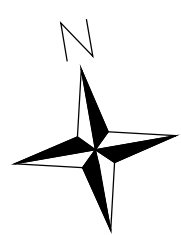


Масштаб 1:2000

						950-06-1356-69.2-ИЗМ 2-ПМ 2.1		
						«Создание высокоскоростной магистрали Санкт-Петербург – Москва (участок Крюково (Алабашево) – Обухово)»		
Изм. Кол.ч. Лист № док. Подп. Дата						6 этап – Строительство участка Новая Таверь (Обл.) – Высоково (искл.)»		
Разработал Калиев						Проект межевания территории. Таверская область. Конковский муниципальный округ		
Проверил Васильев								
Н. контр. Федоров						Чертеж межевания территории		
						Стадия Лист Листов		
						2 27		
						Масштаб 1:2000		

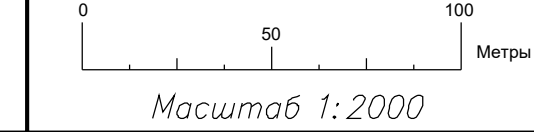

						960-06-1356-69.2 - ИЗМ 2 - ПМ 2.1		
						«Создание высокоскоростной магистрали Санкт-Петербург – Москва (участок Криково (Алабугинское) – Обухово)»		
Изм.	Коп. ч.	Лист	№	Экз.	Подп.	Дата	6 этап – Строительство участка Новая Тавра (ЖК.) – Высоково (иск.)»	
Разработал	Калиев					01/06/25	Проект межевания территории.	Стадия
Проверил	Васильев					01/06/25	Тверская область, Конаковский муниципальный округ	Лист
								Листов
								3
								27
Н. контр.	Федоров					01/06/25	Чертеж межевания территории	

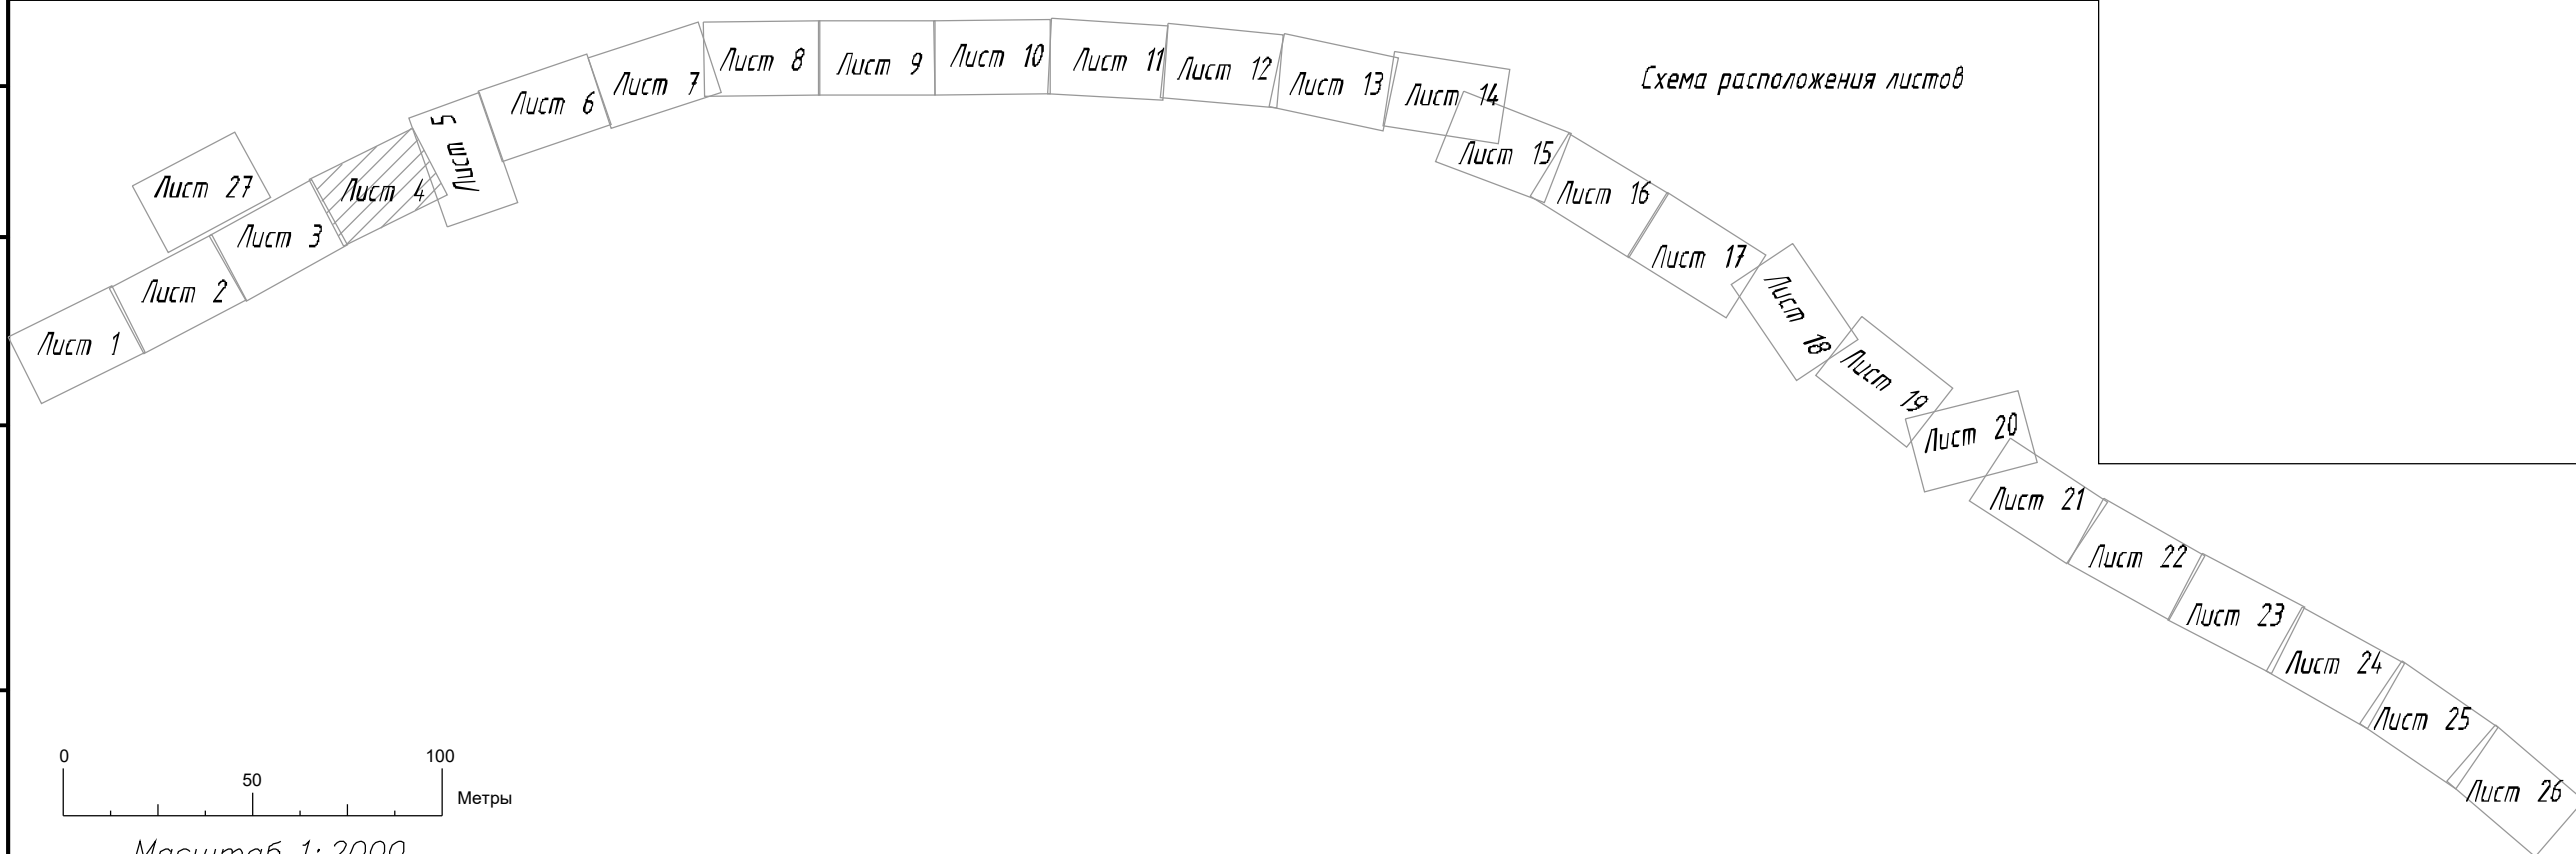
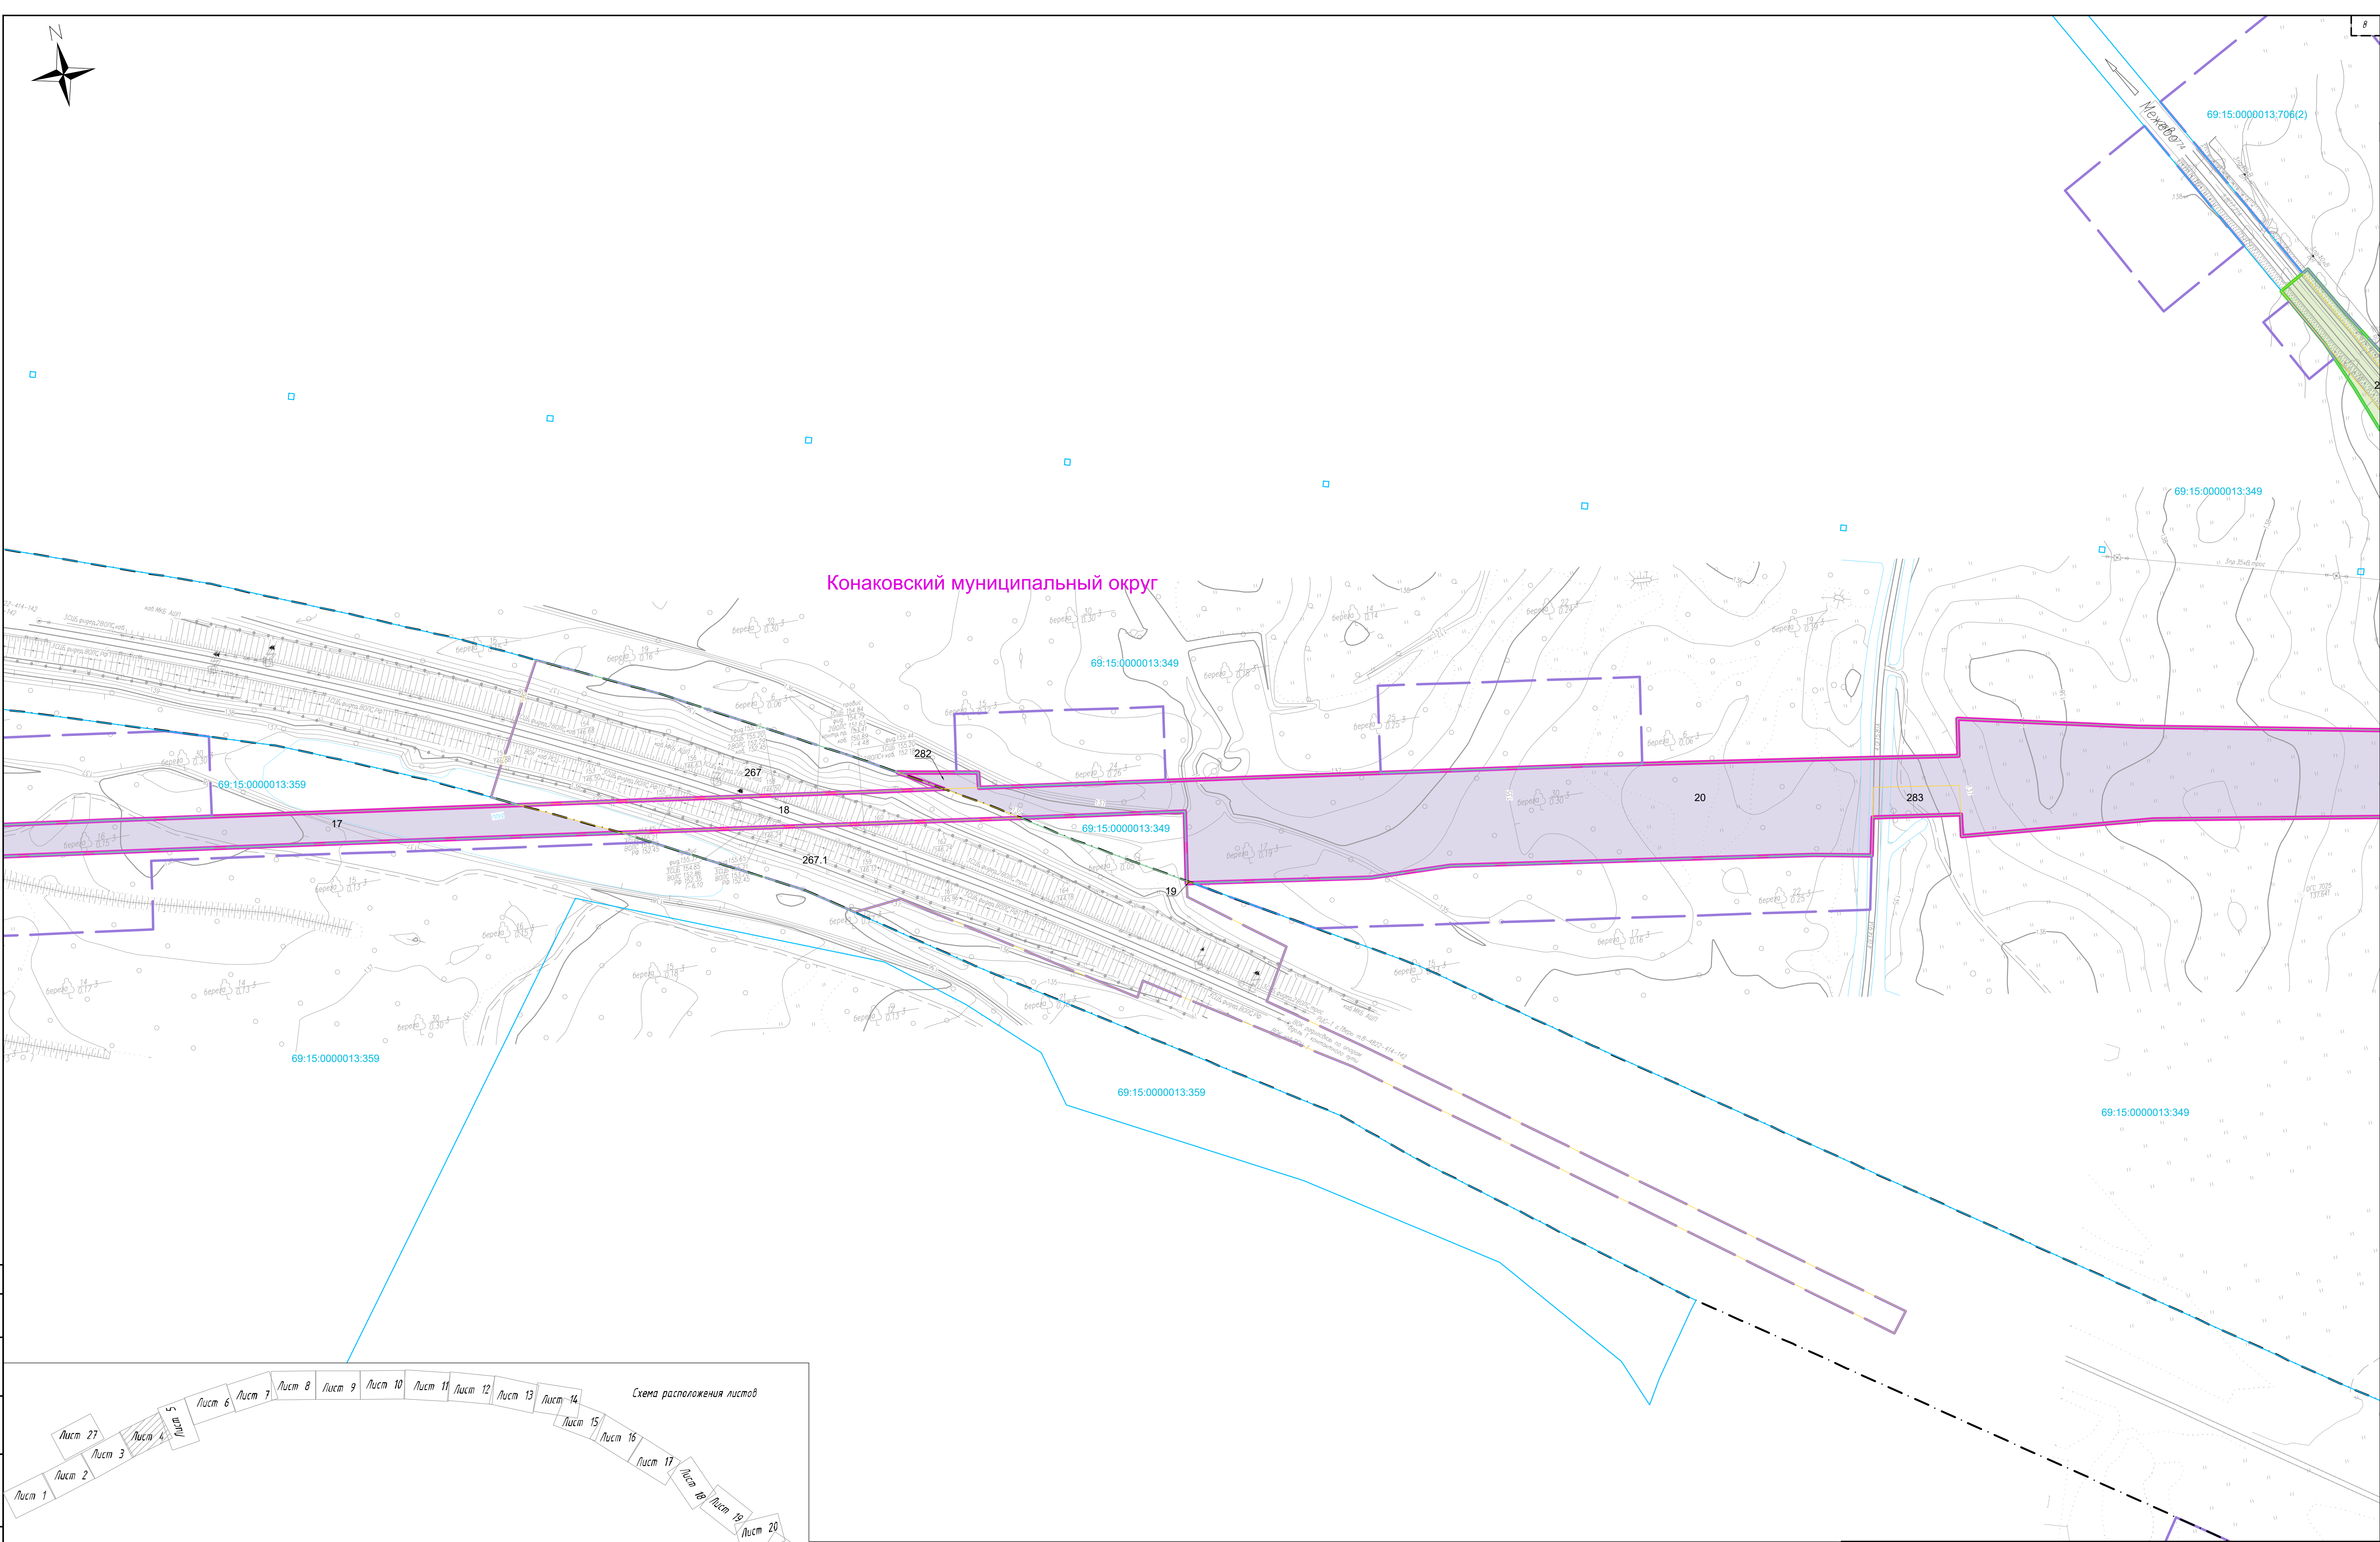
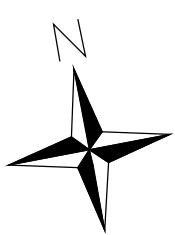


0 50 100
Метры
Масштаб 1:2000


						950-06-1356-69.2-ИЗМ 2-ПМ 2.1		
						«Создание высокоскоростной магистрали Санкт-Петербург – Москва (участок Крюково (Алабугево) – Обухово)»		
						6 этап – Строительство участка Новая Тавра (вкл.) – Высоково (искл.)»		
Изм.	Кол. ч.	Лист № док.	Подп.	Дата		Проект межевания территории. Тверская область. Конаховский муниципальный округ	Стадия	Листов
Разработал	Калиев	01.06.25						
Проверил	Васильев	01.06.25					4	27
Н. контр.	Федоров	01.06.25				Чертеж межевания территории		





Составлена					
Лист и дата					
Всего листов					
Лист № подл.					

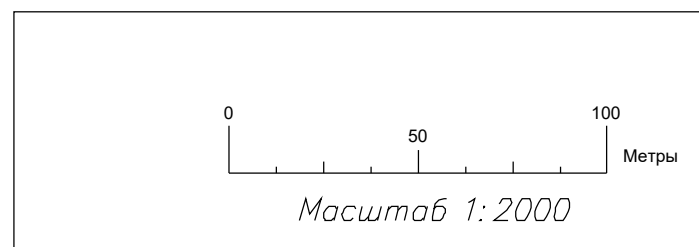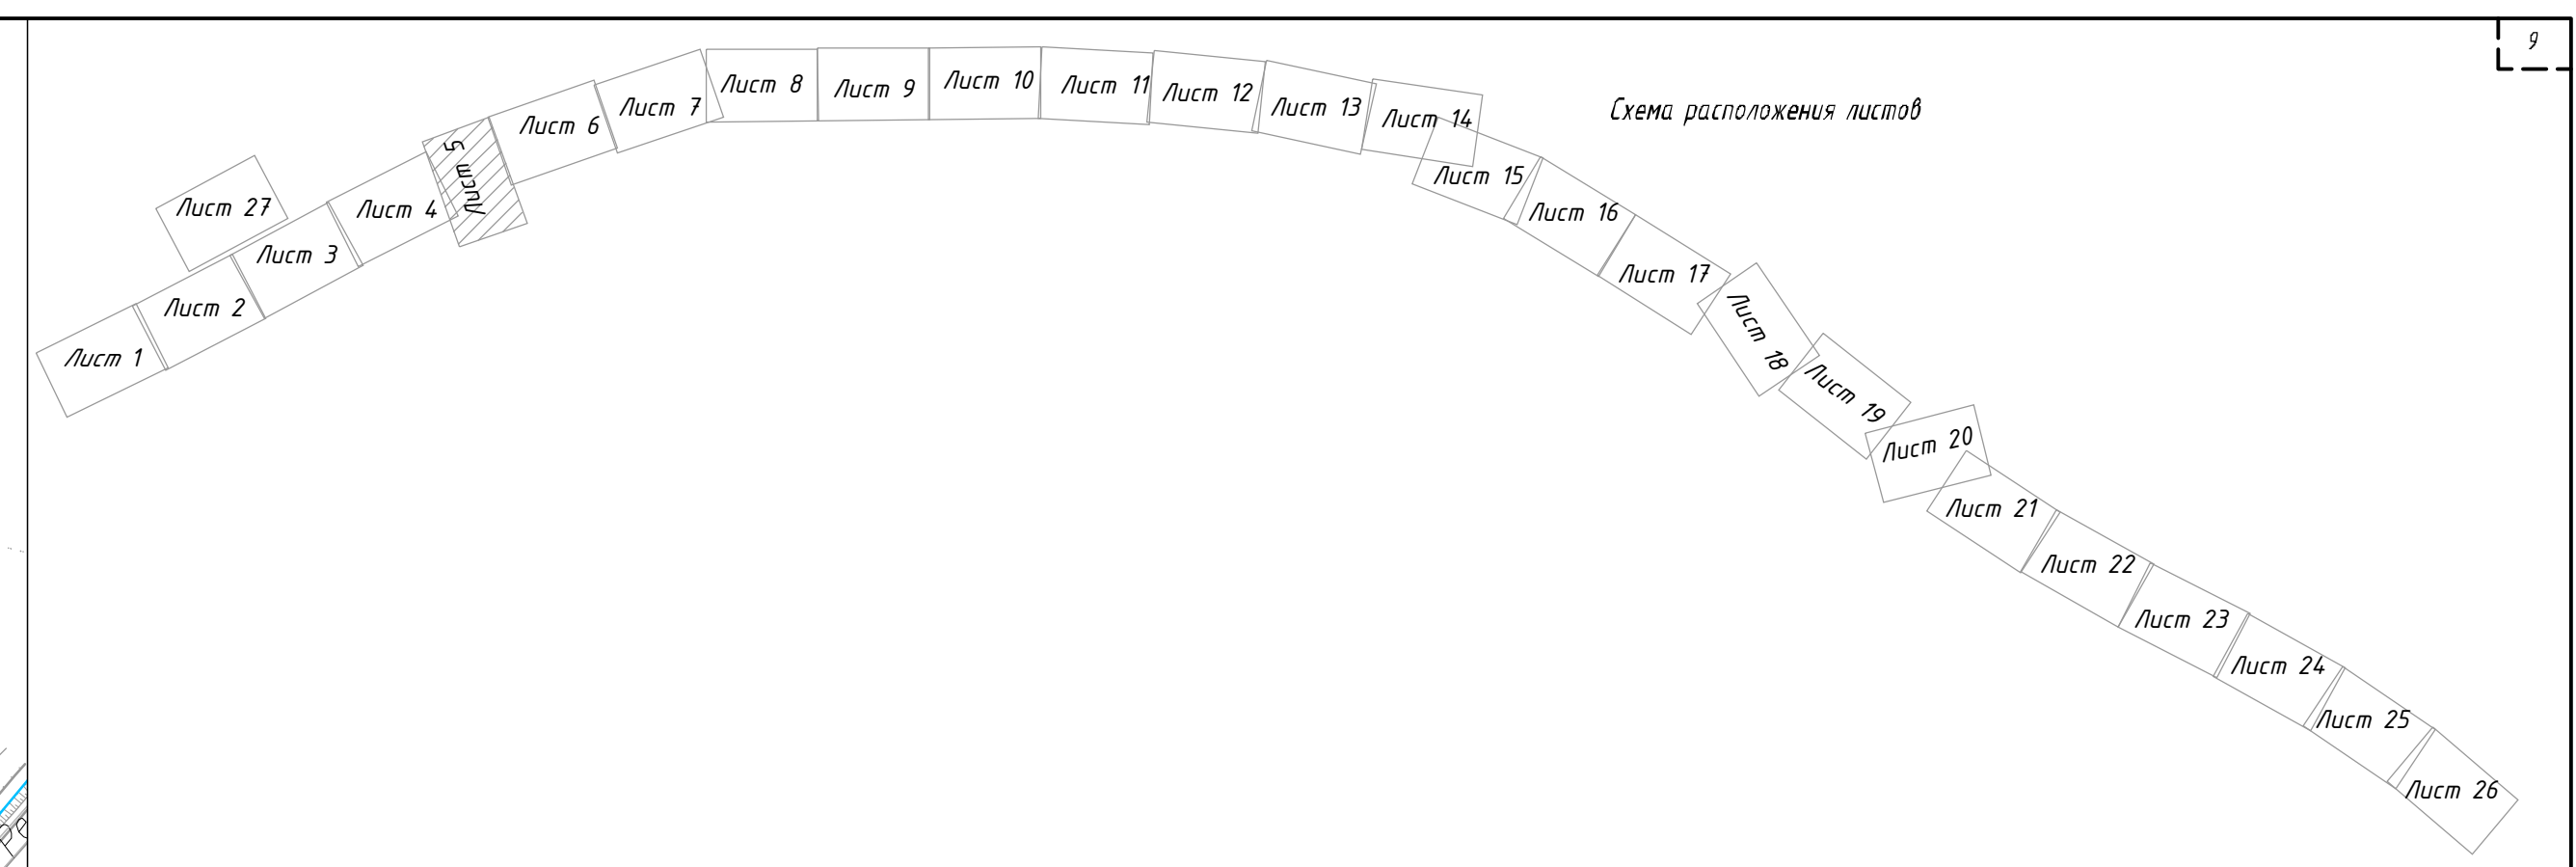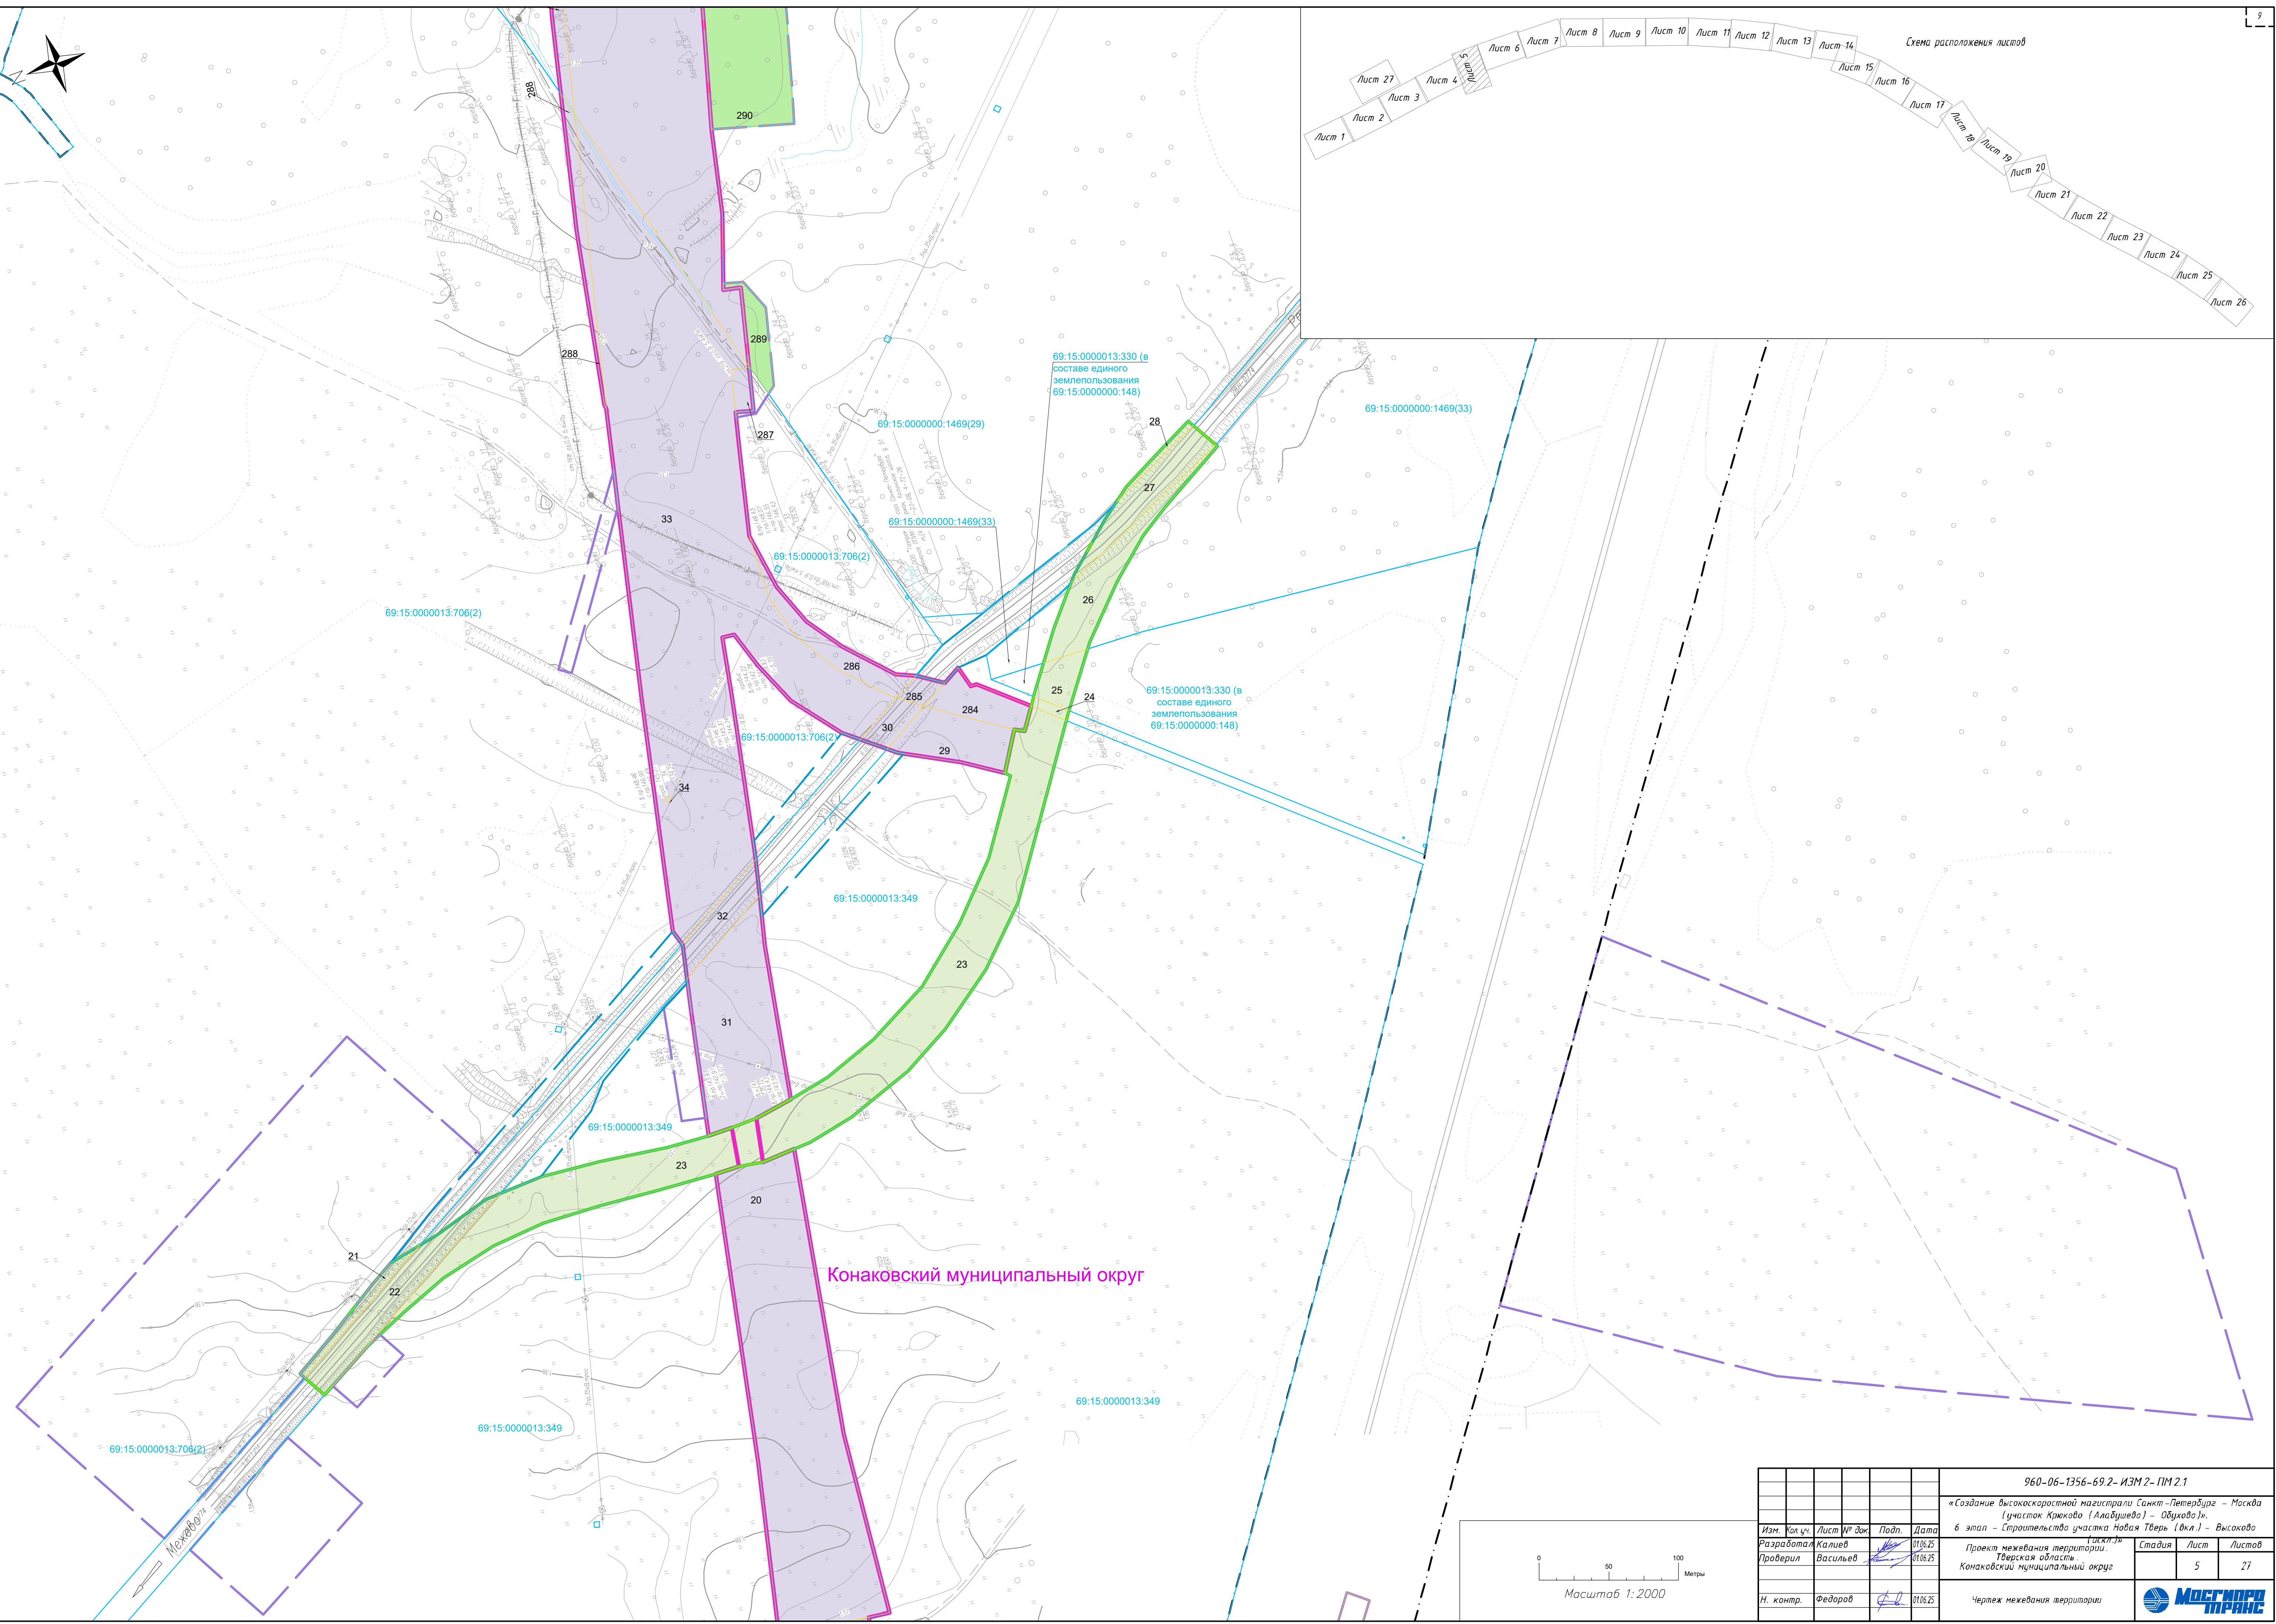


960-06-1356-69.2-ИЗМ 2-ПМ 2.1					
«Создание высокоскоростной магистрали Санкт-Петербург – Москва (участок Крюково (Алабушево) – Обухово)».					
6 этап – Строительство участка Новая Тверь (вкл.) – Высоково					
Изм.	Кол. ч.	Лист № док.	Подп.	Дата	Таблица 1 Проект межевания территории Тверская область Конаковский муниципальный округ
Разработал	Калиев	01.06.25		01.06.25	
Проверил	Васильев	01.06.25		01.06.25	Чертеж межевания территории
Н. контр.	Федоров	01.06.25		01.06.25	
					Стадия
					Лист
					Листов
					5
					27

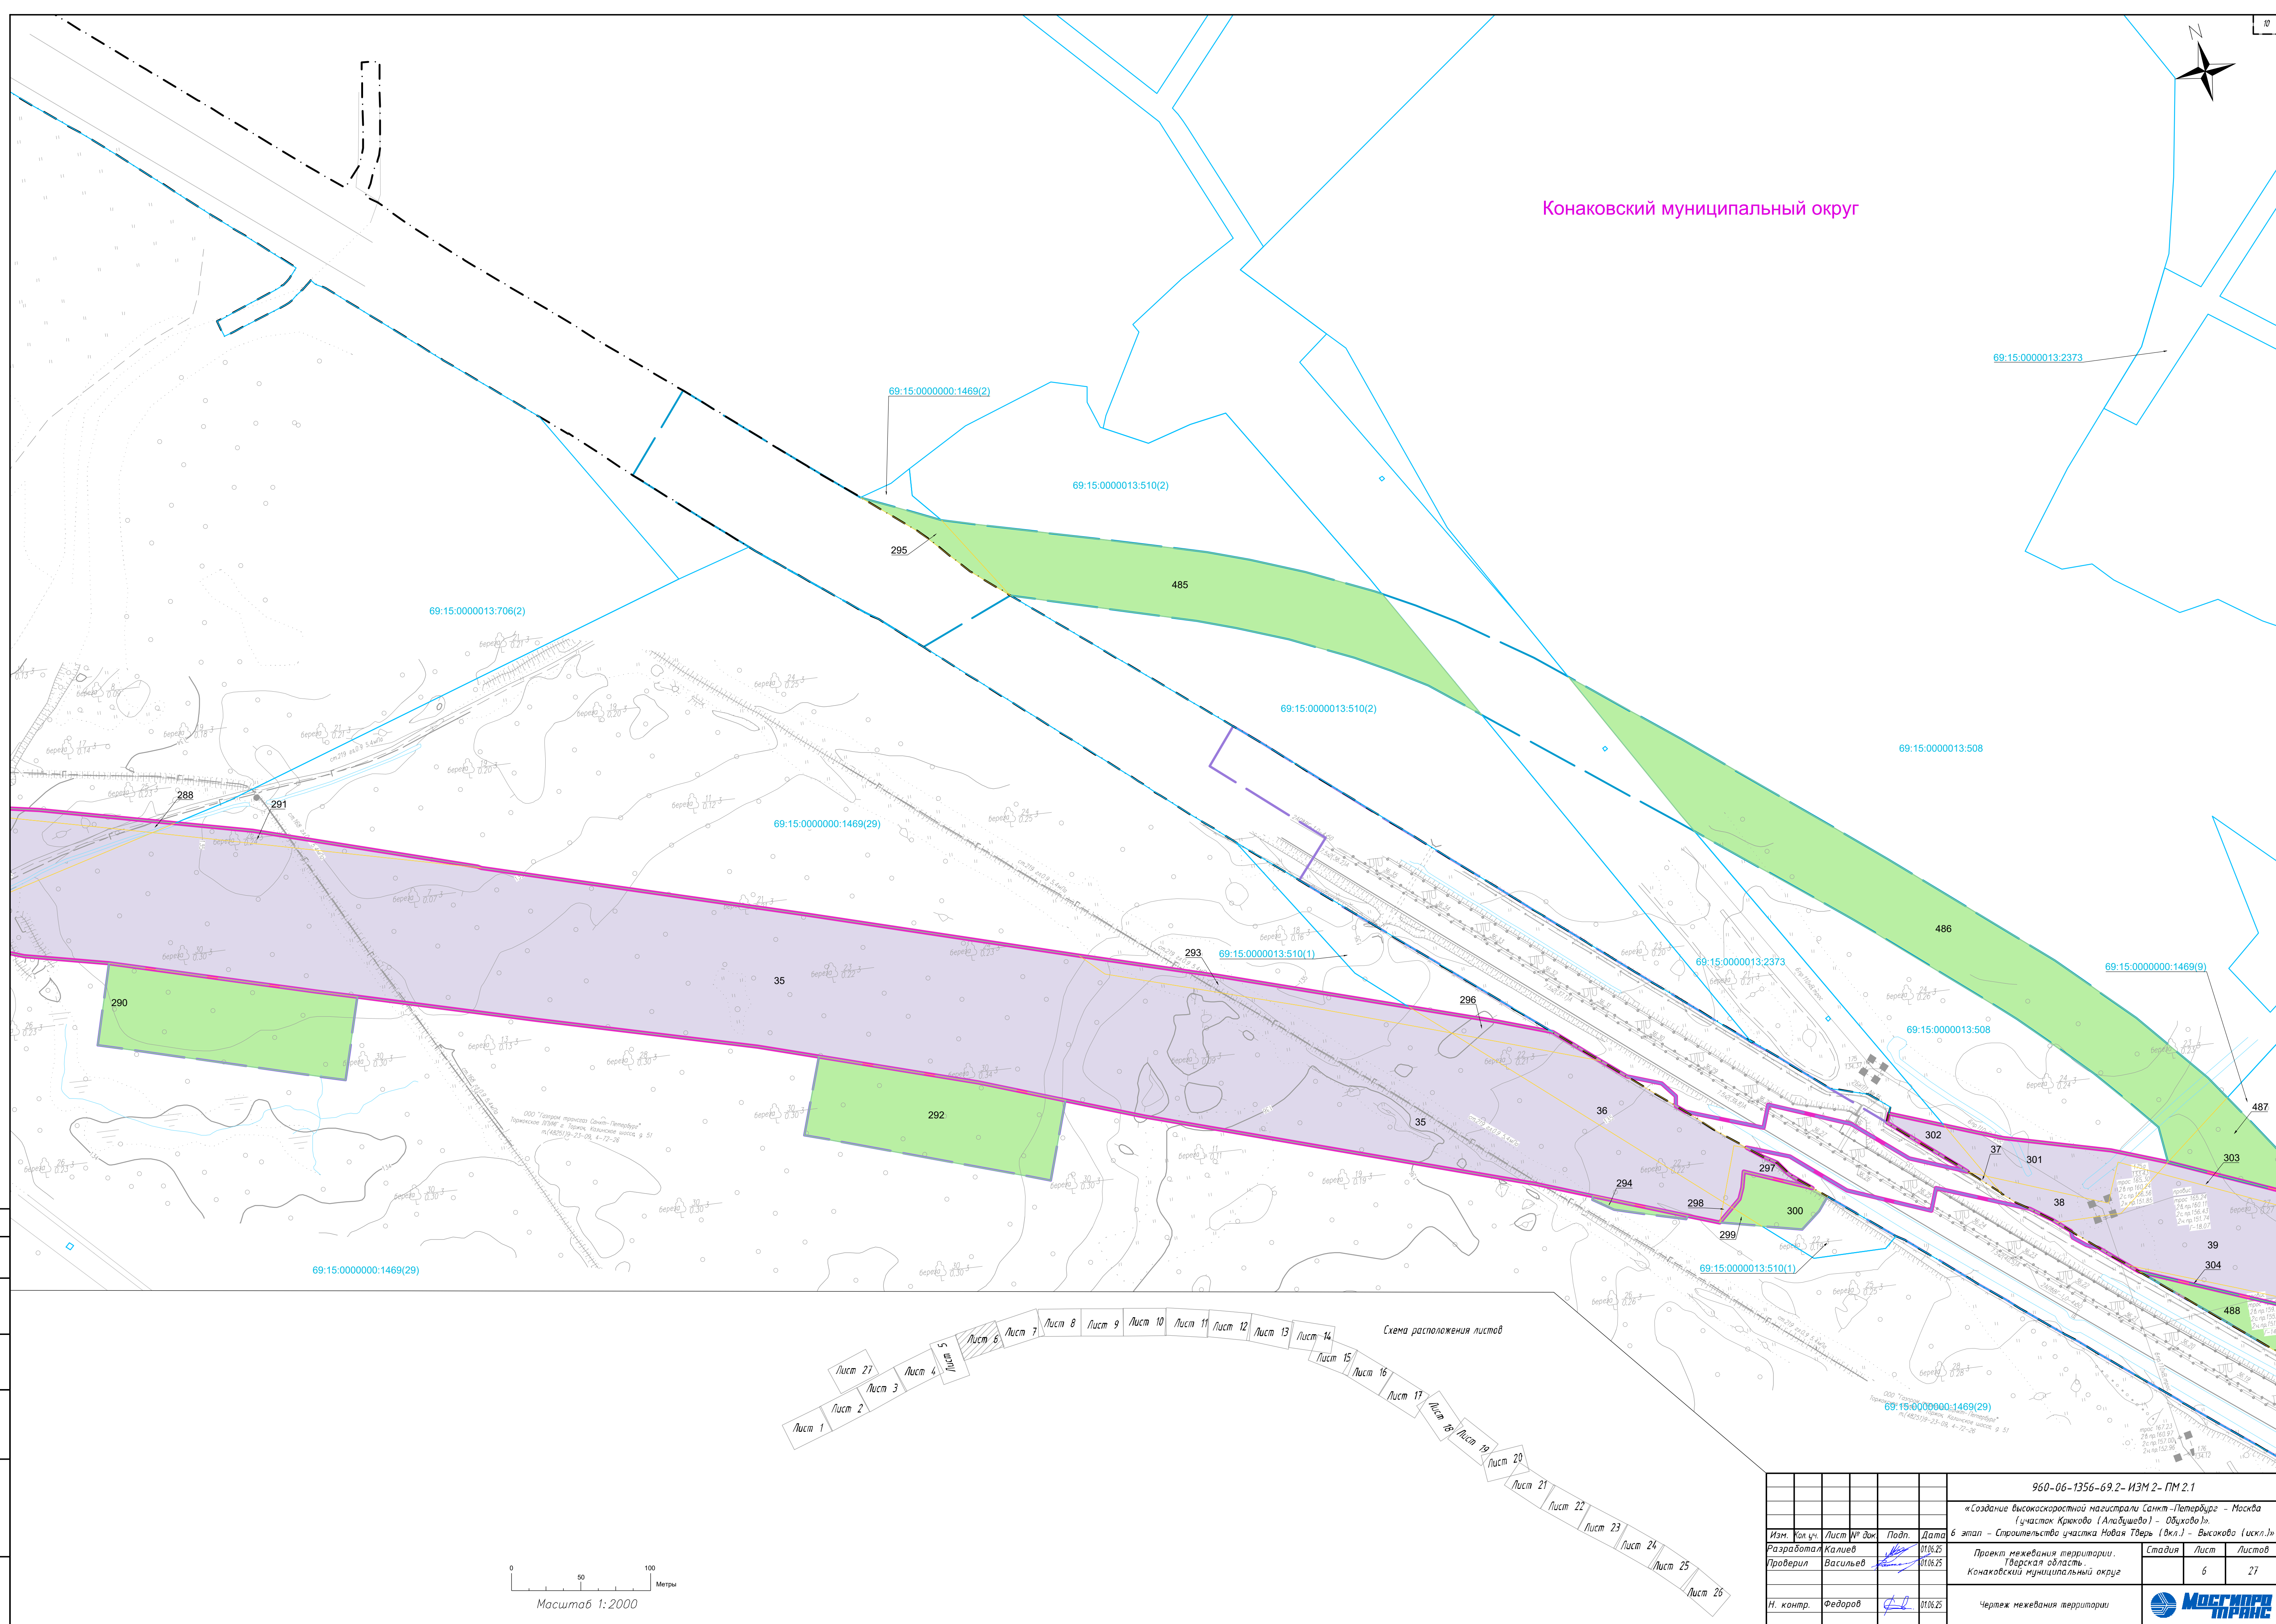

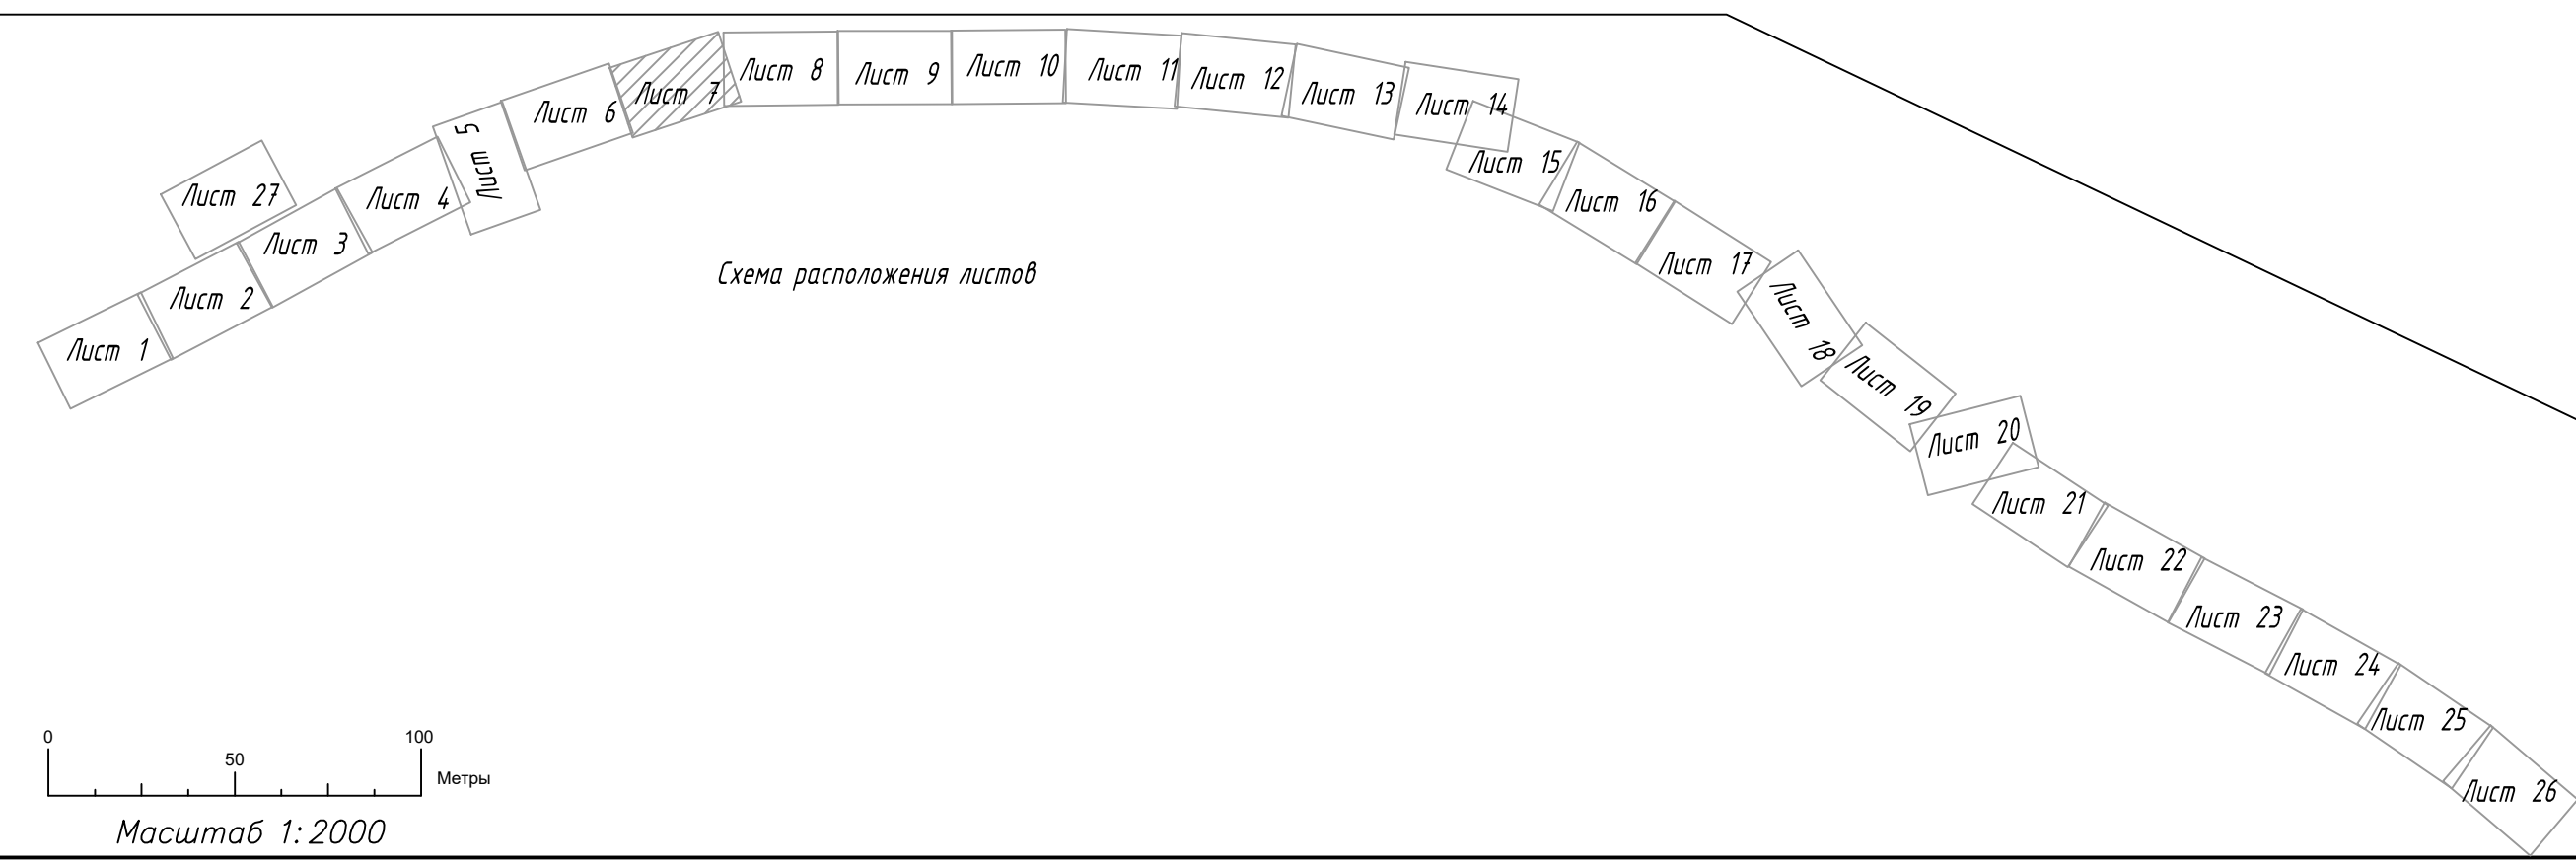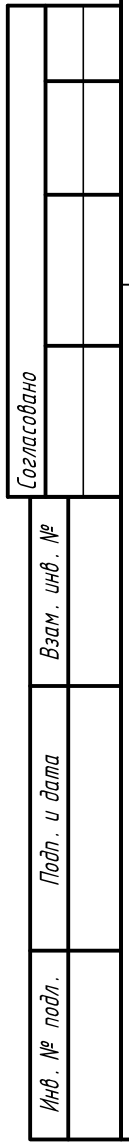


3Y1 - 69:15.0131901:41	3Y11 - 69:15.0131901:4	3Y21 - 69:15.0131902:57	3Y31 - 69:15.0131902:62
3Y2 - 69:15.0131901:9	3Y12 - 69:15.0131901:46	3Y22 - 69:15.0131902:7	3Y32 - 69:15.0131902:2
3Y3 - 69:15.0131901:8	3Y13 - 69:15.0131901:3	3Y23 - 69:15.0131902:58	3Y33 - 69:15.0131902:63
3Y4 - 69:15.0131901:42	3Y14 - 69:15.0131901:47	3Y24 - 69:15.0131902:6	3Y34 - 69:15.0131902:1
3Y5 - 69:15.0131901:7	3Y15 - 69:15.0131901:2	3Y25 - 69:15.0131902:59	3Y35 - 69:15.0131902:64
3Y6 - 69:15.0131901:43	3Y16 - 69:15.0131901:48	3Y26 - 69:15.0131902:5	
3Y7 - 69:15.0131901:6	3Y17 - 69:15.0131901:44	3Y27 - 69:15.0131902:94	
3Y8 - 69:15.0131901:1	3Y18 - 69:15.0131902:9	3Y28 - 69:15.0131902:4	
3Y9 - 69:15.0131901:5	3Y19 - 69:15.0131902:56	3Y29 - 69:15.0131902:71	
3Y10 - 69:15.0131901:45	3Y20 - 69:15.0131902:8	3Y30 - 69:15.0131902:3	

						960-06-1356-69.2- ИЗМ.2- ПМ.2.1			
						«Создание высокоскоростной магистрали Санкт - Петербург – Москва (участок Крюково (Алабушево) – Обухово)»			
						6 этап – Строительство участка Новая Тверь (Иск.) – Высоково (Иск.).»			
Изм.	Коп.уч.	Лист	№ док.	Подп.	Дата	Проект межевания территории . Тверская область. Конаковский муниципальный округ	Стдия	Лист	Листов
Разработал		Калиев			01.06.25			7	27
Проверил		Васильев			01.06.25				
Н. контр.		Федоров			01.06.25	Чертеж межевания территории	 МОСКОВСКИЙ ПРОЕКТ		


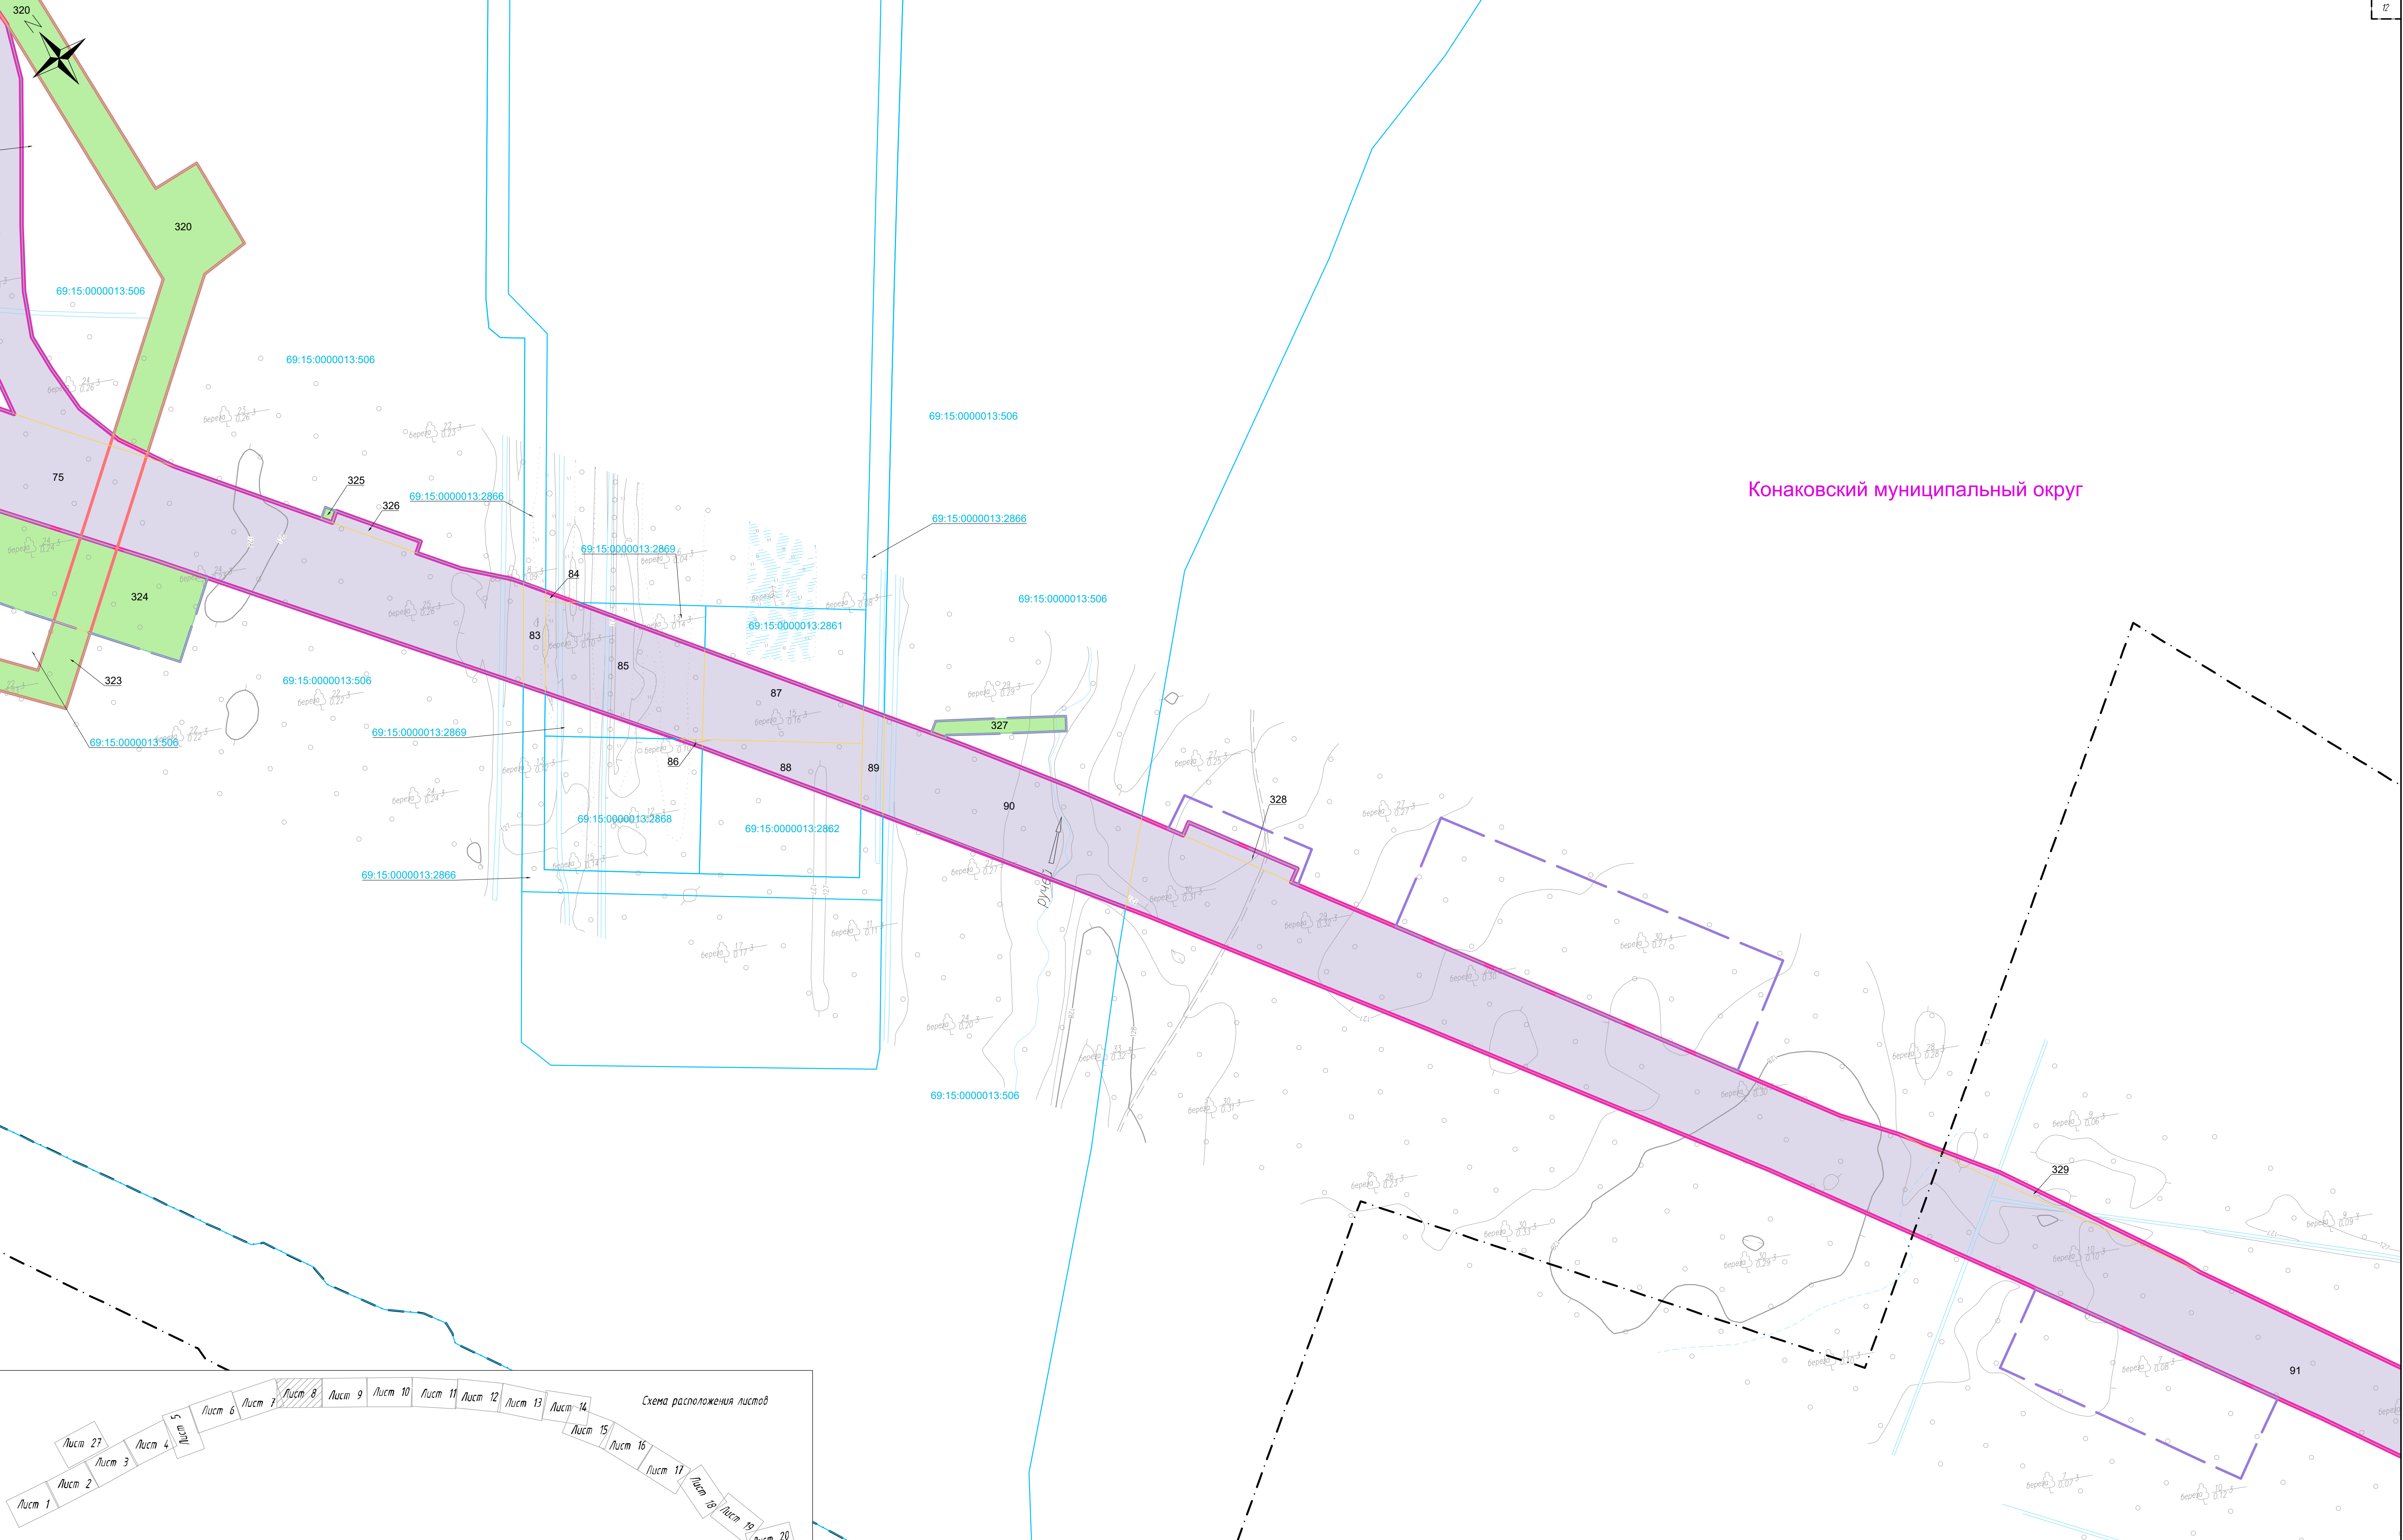


Конаковский муниципальный округ

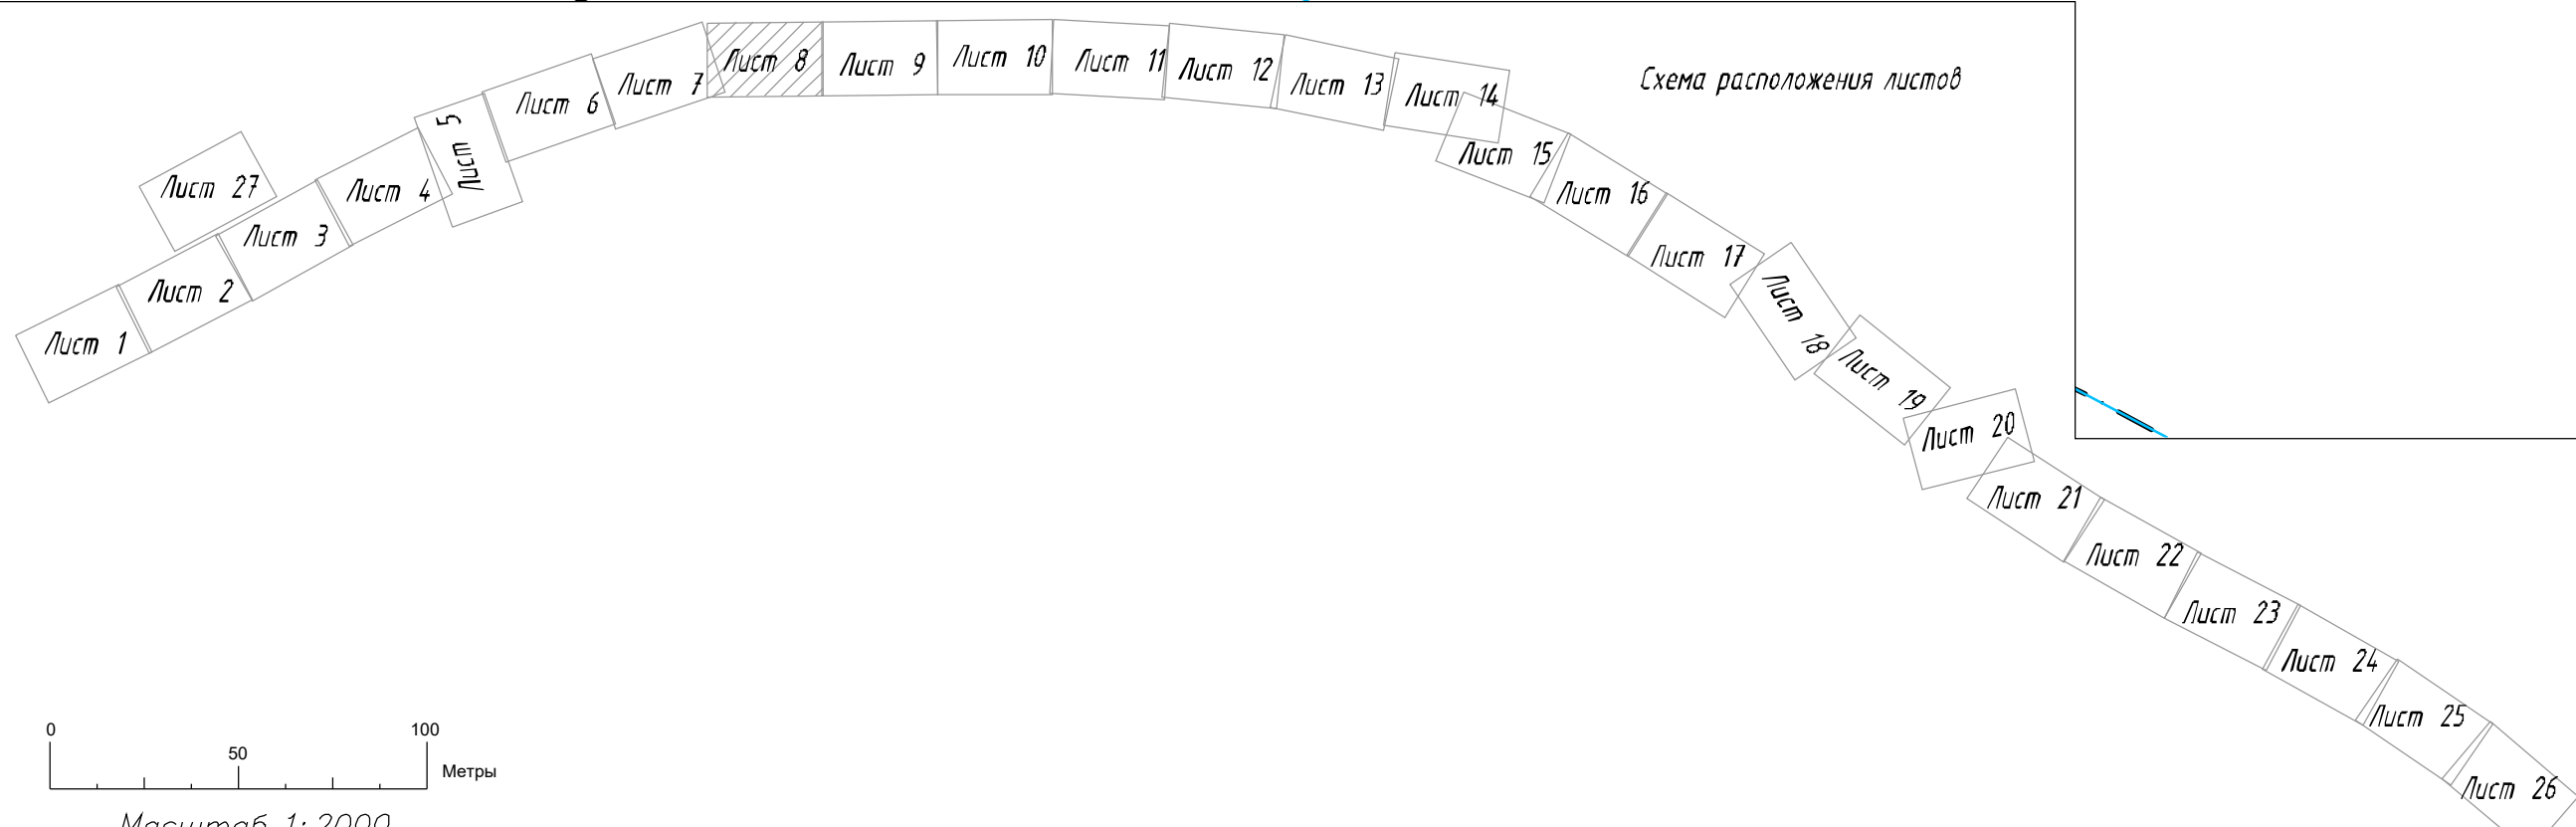


						950-06-1356-69.2-ИЗМ 2-ПМ 2.1		
						«Создание высокоскоростной магистрали Санкт-Петербург – Москва (участок Крюково (Алабашево) – Обухово)»		
Изм.	Кол.чл.	Лист № док.	Подп.	Дата	6 этап – Строительство участка Новая Тавра (вкл.) – Высоково (искл.)»			
Разработал	Калиев			01.06.25	Проект межевания территории. Таврская область. Конаковский муниципальный округ	Стадия	Лист	Листов
Проверил	Васильев			01.06.25			8	27
Н. контр.	Федоров			01.06.25	Чертеж межевания территории			

Составлена					
Взят шифр					
Лист и дата					
Лист № подл.					

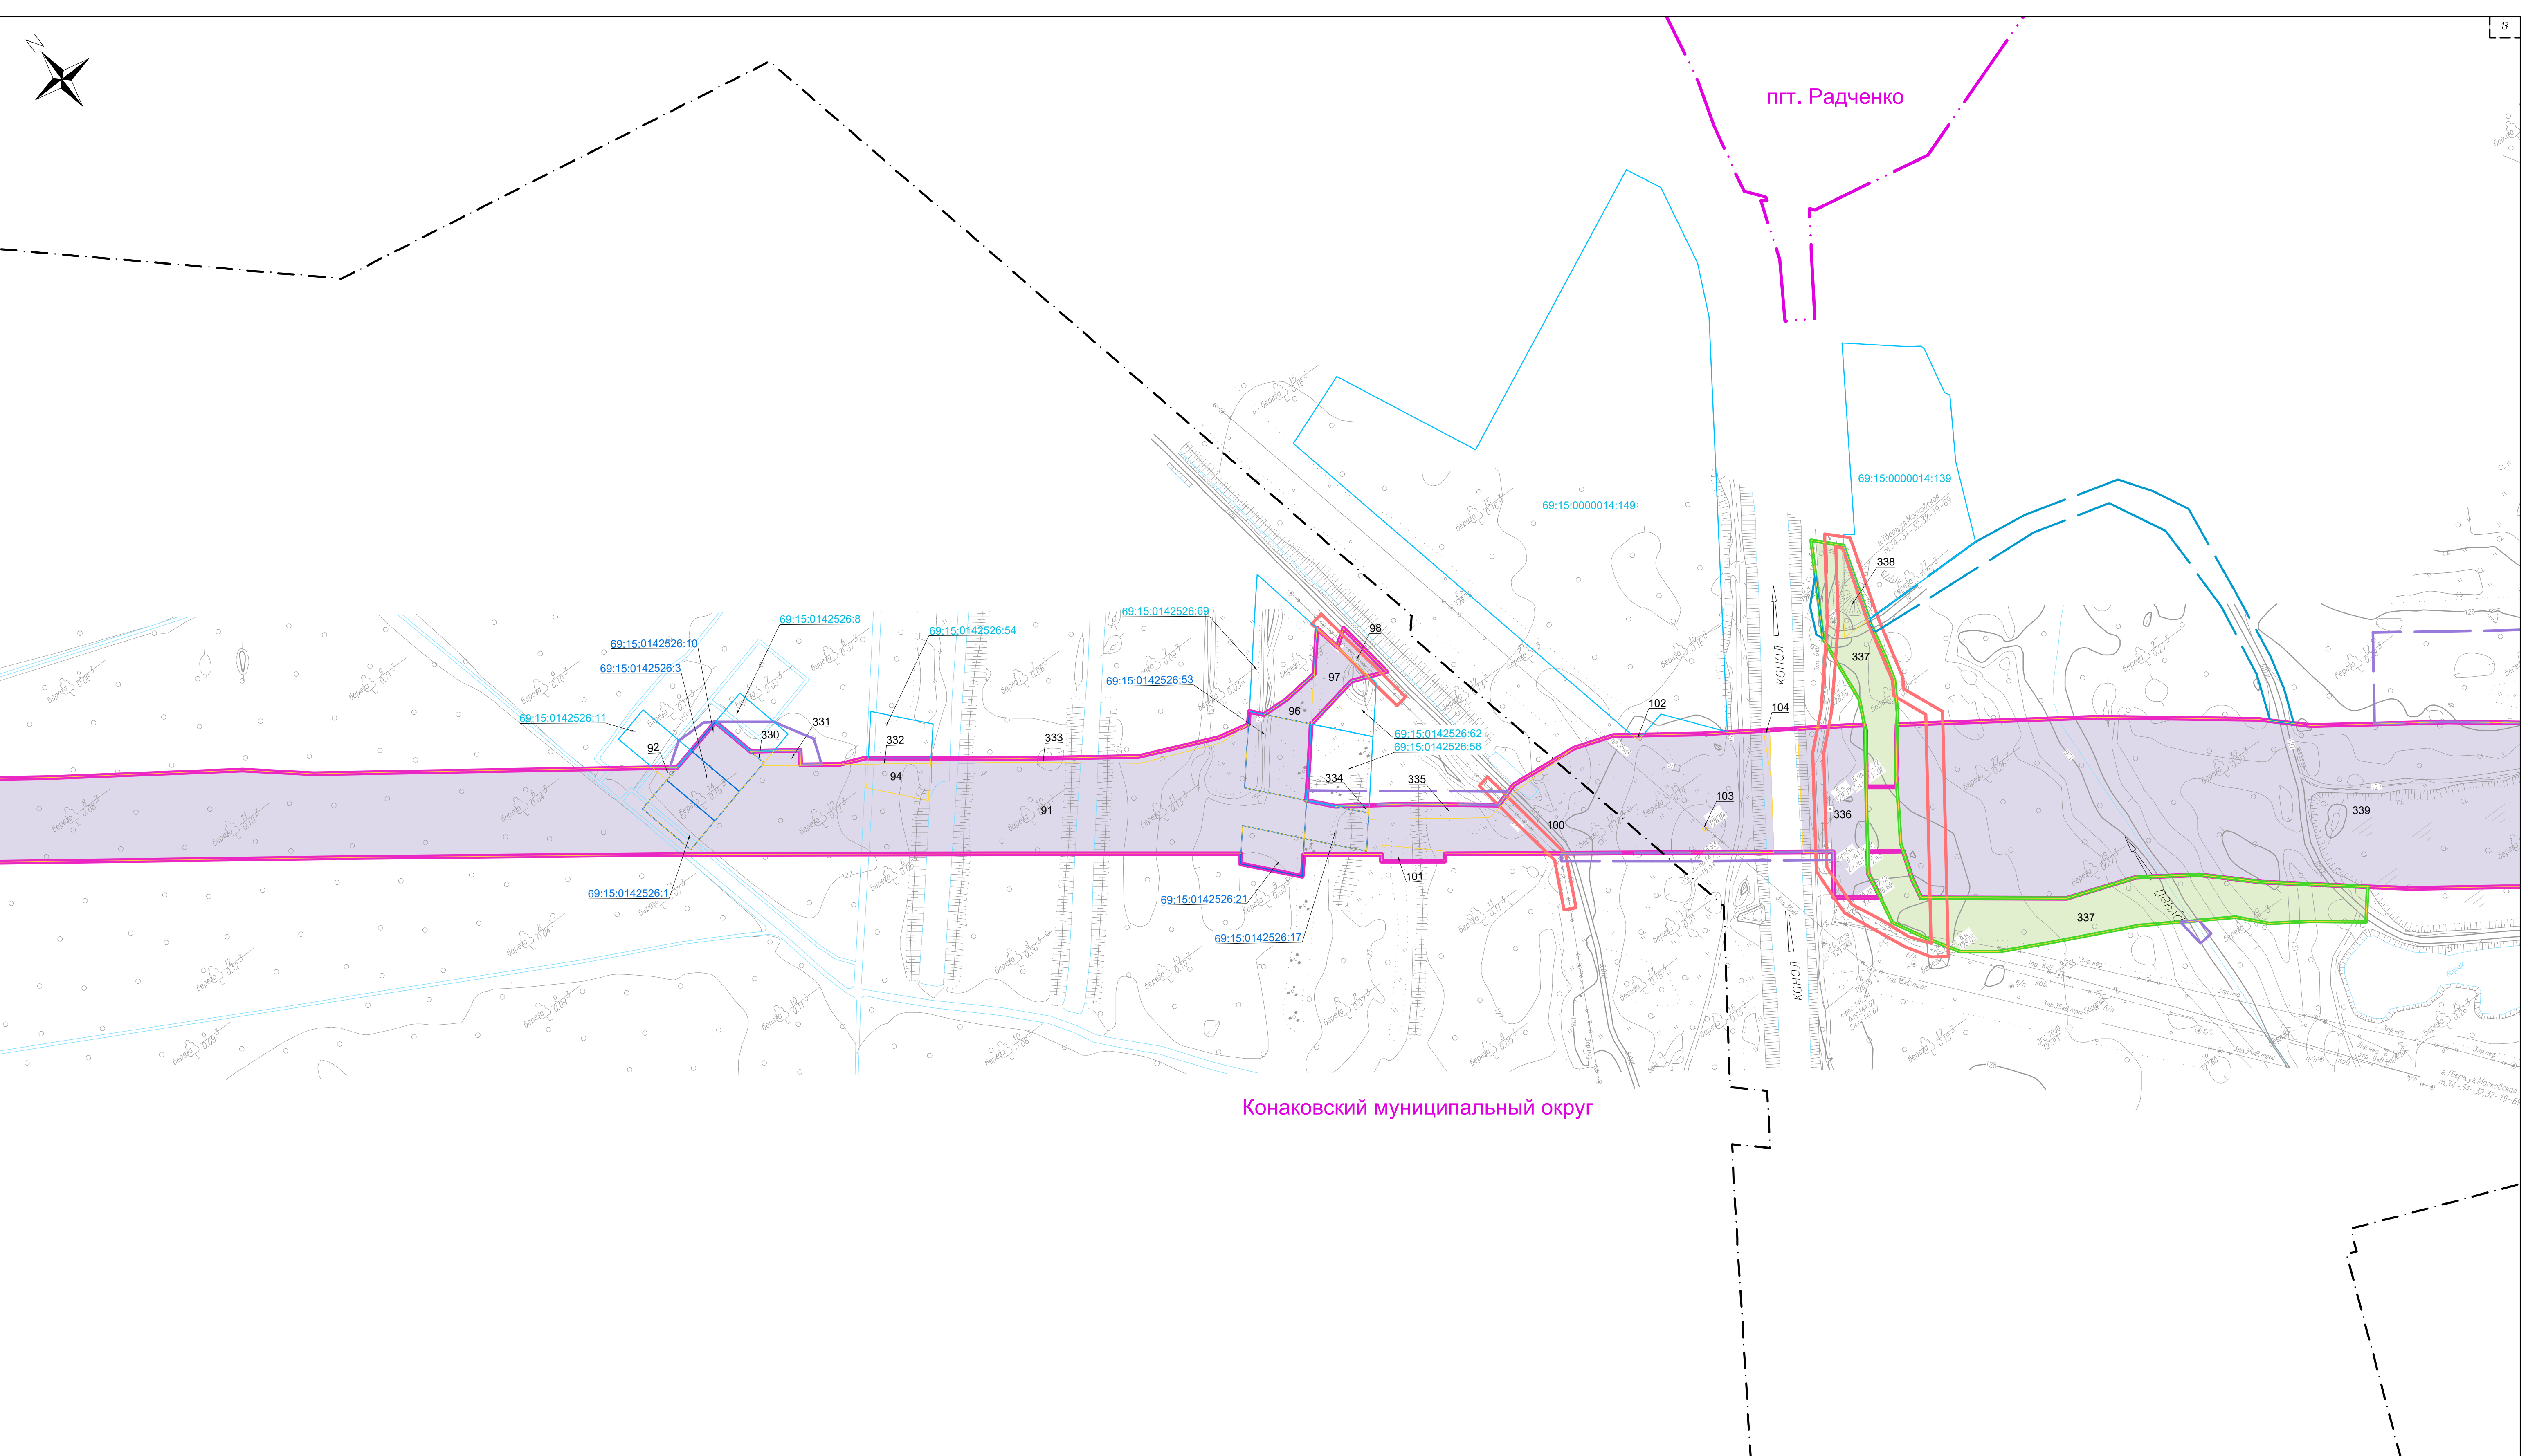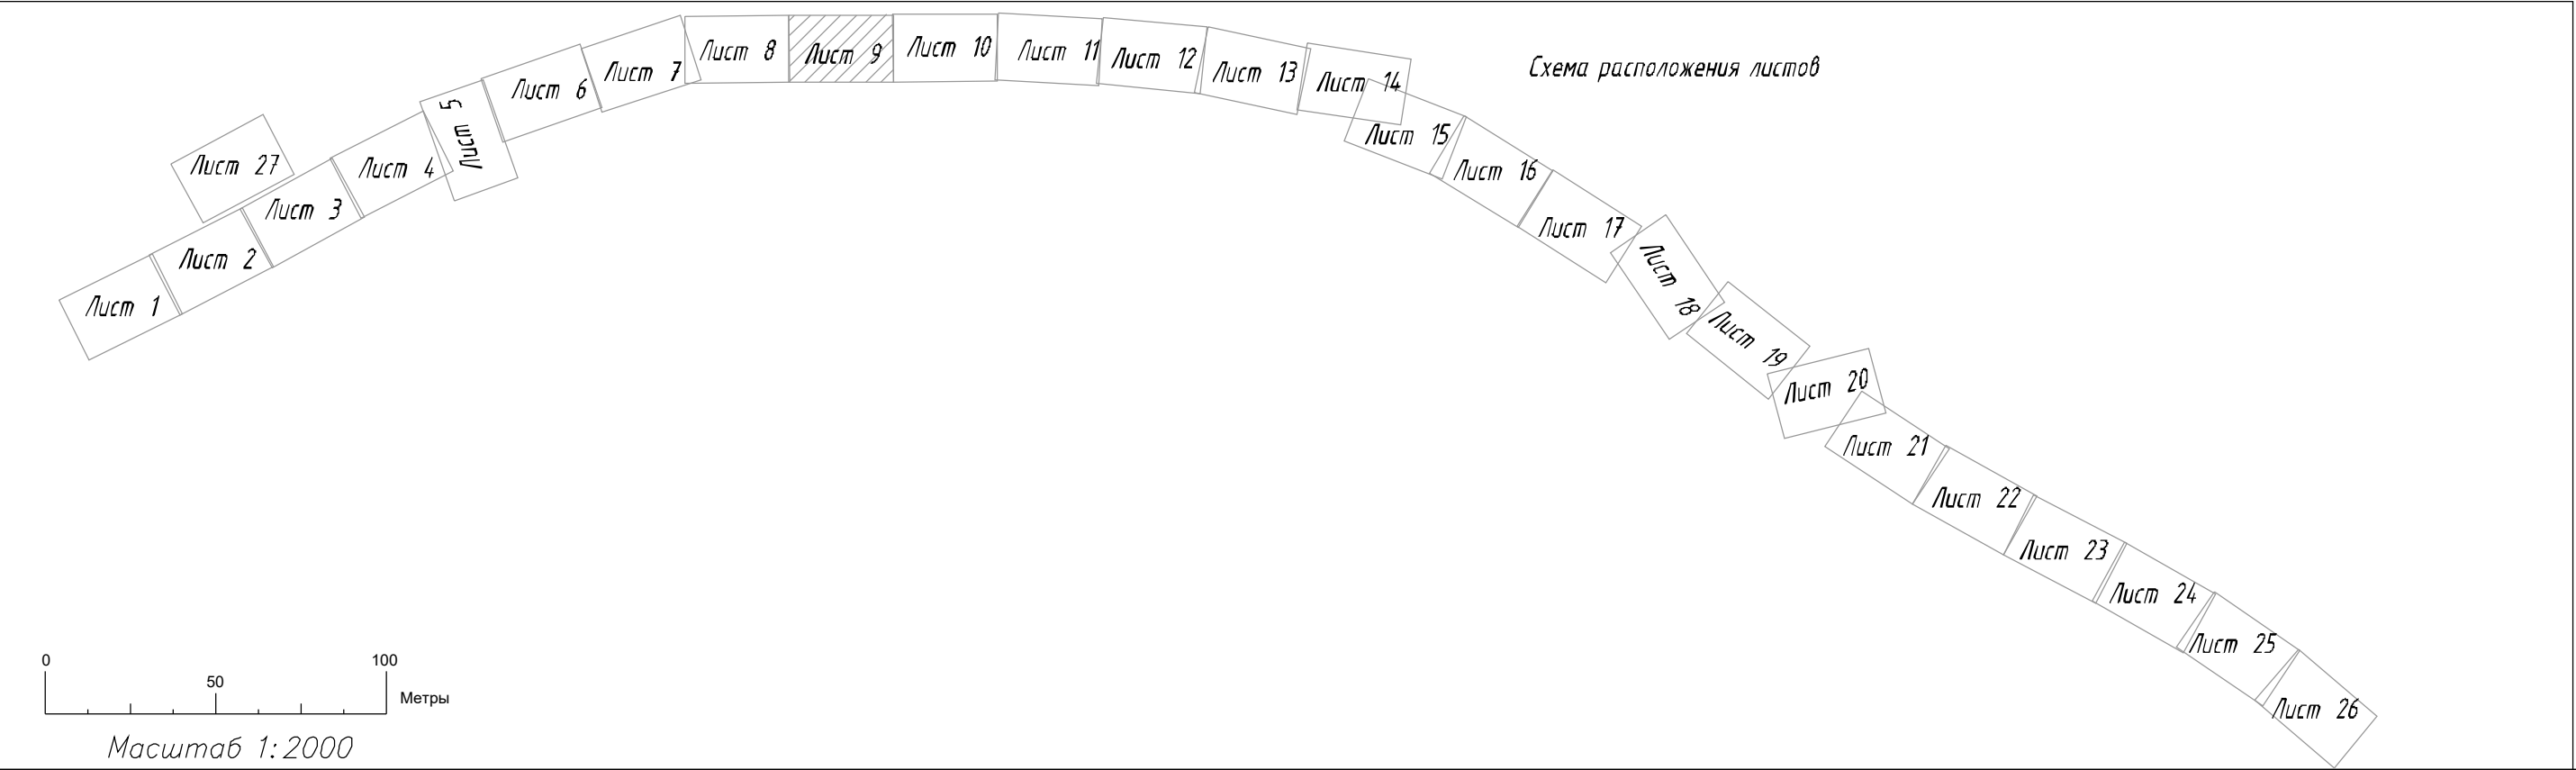


									960-06-1356-69.2-ИЗМ 2-ПМ 2.1
									«Создание высокоскоростной магистрали Санкт-Петербург – Москва (участок Крюково (Алабушево) – Обухово)»
Изм.	Кол. ч.	Лист № док.	Подп.	Дата	6	этап – Строительство участка Новая Таверь (вкл.) – Высоково (искл.)»	Стадия	Лист	Листов
Разработал	Калиев	01.06.25				Проект межевания территории. Тверская область. Конаковский муниципальный округ		9	27
Проверил	Васильев	01.06.25							
Н. контр.	Федоров	01.06.25				Чертеж межевания территории			


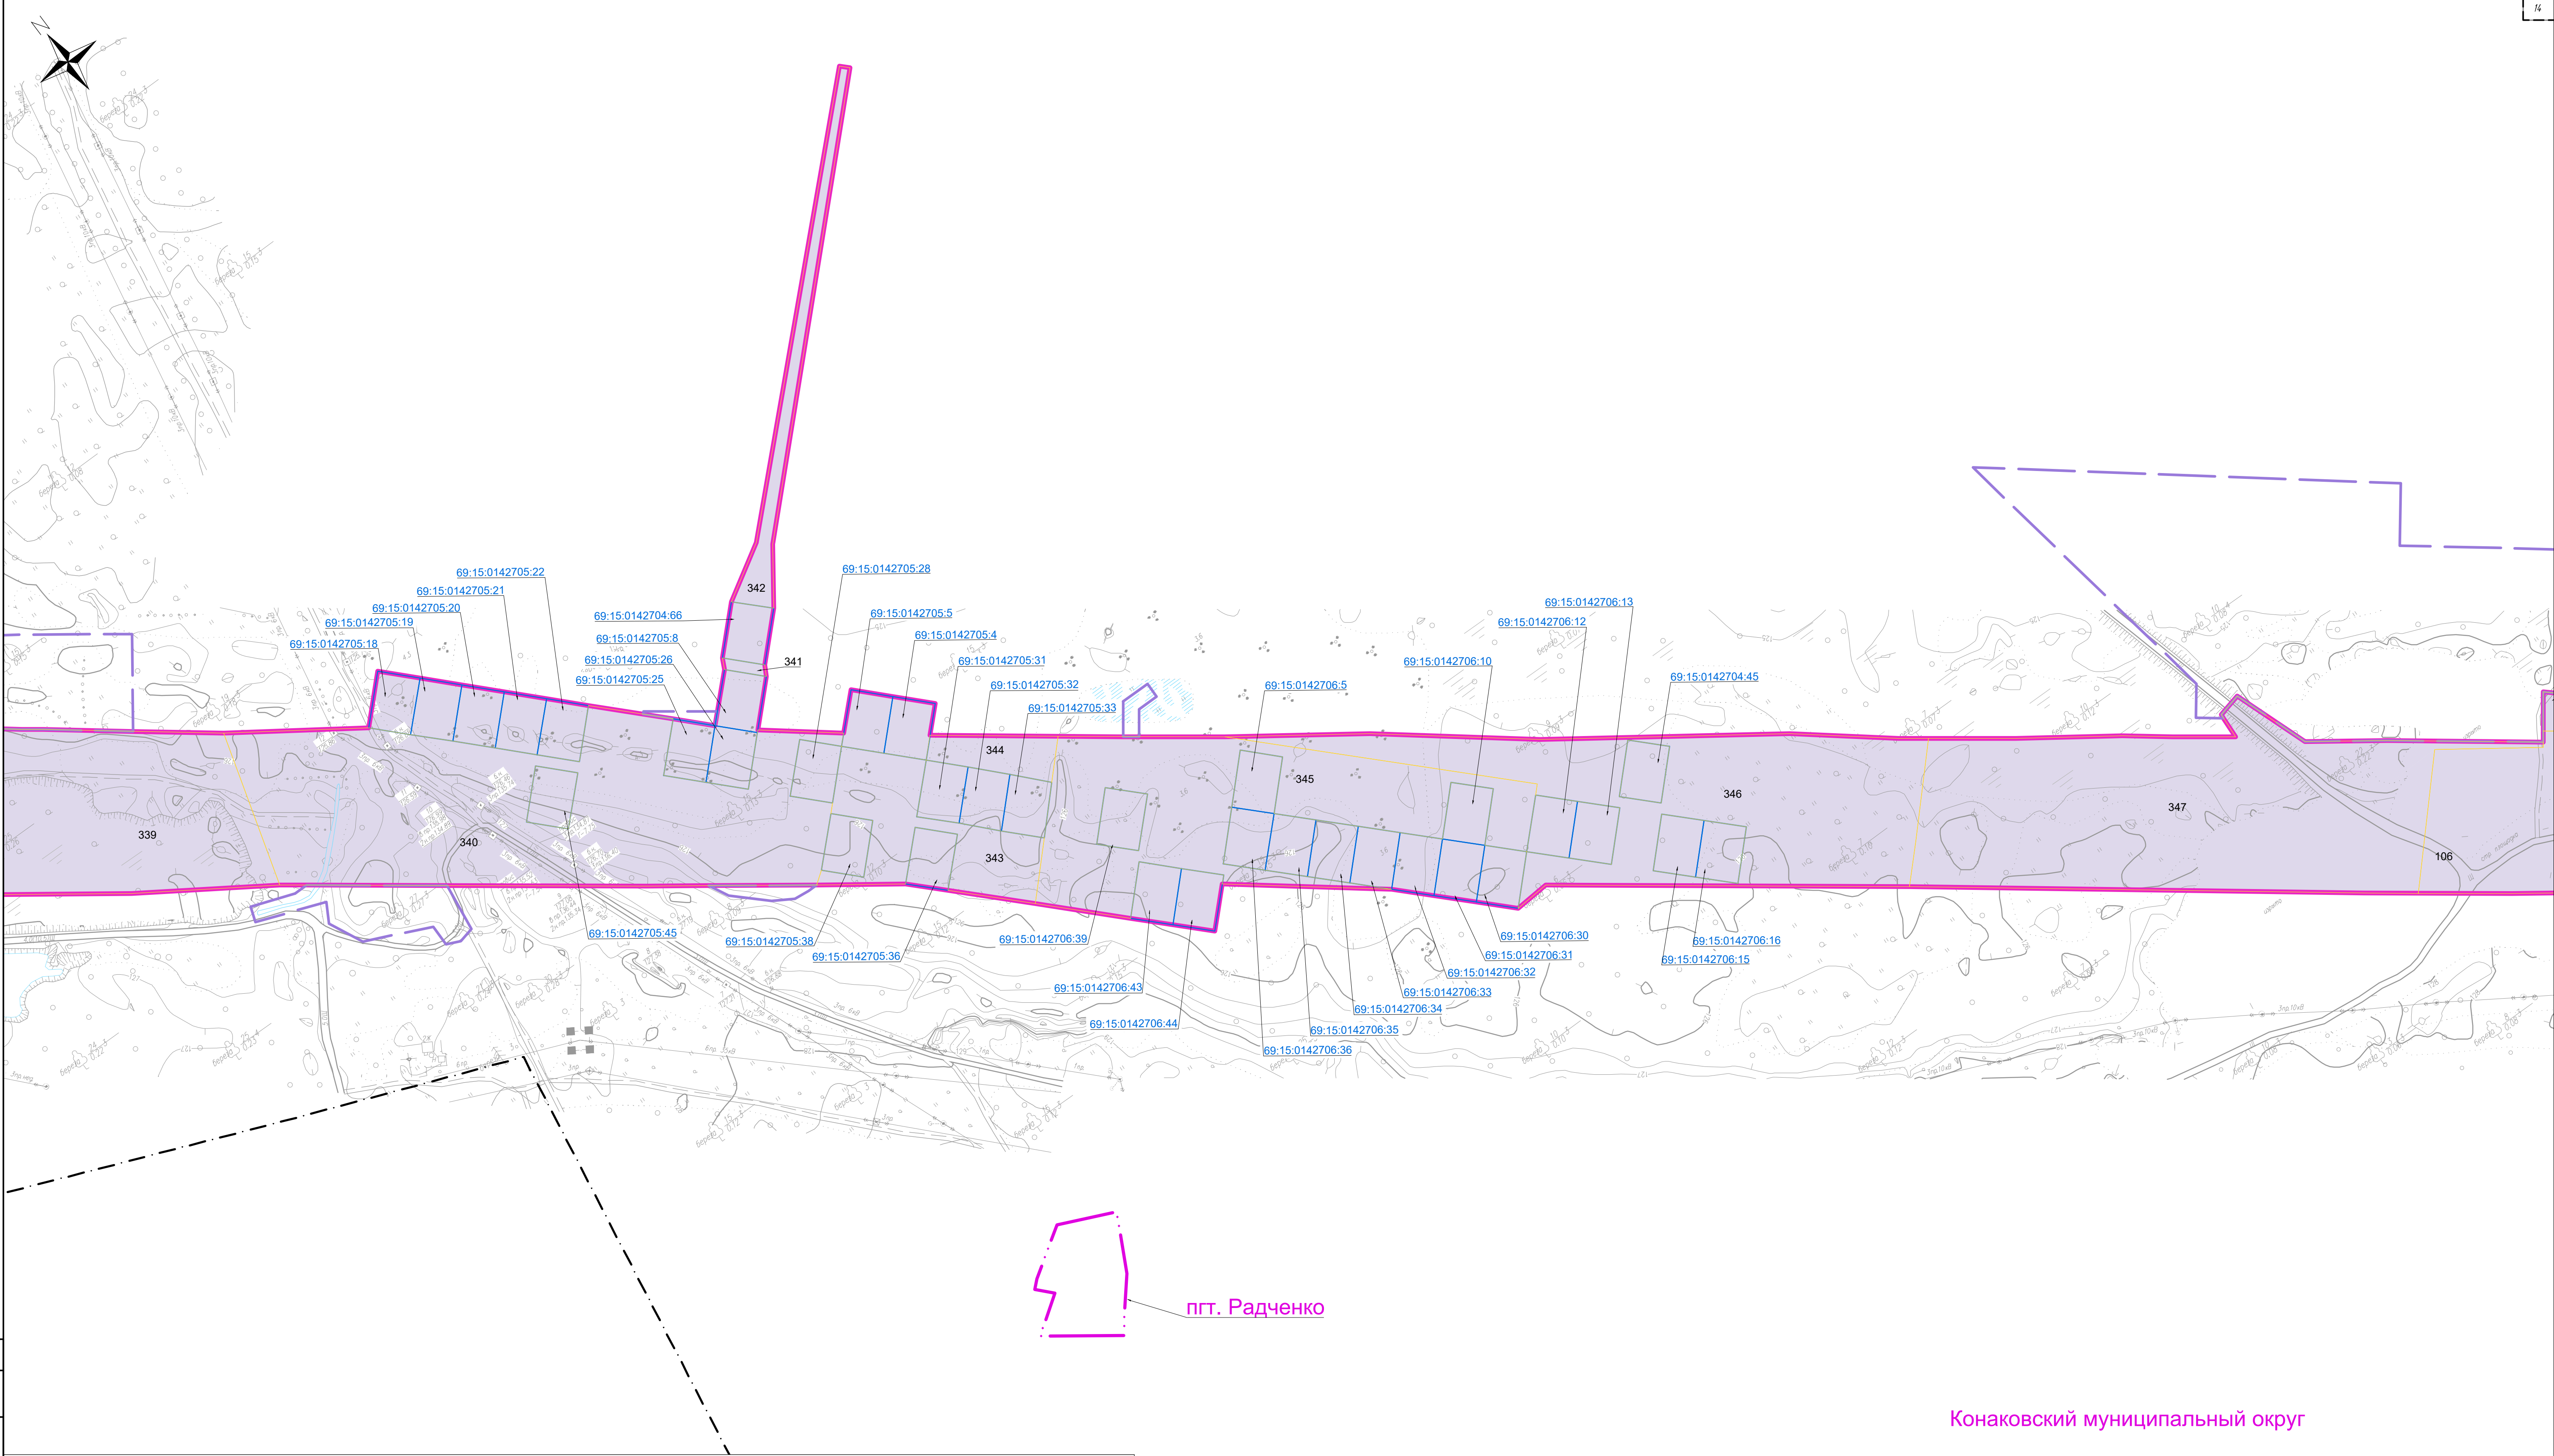


пгт. Радченко


Конаковский муниципальный округ

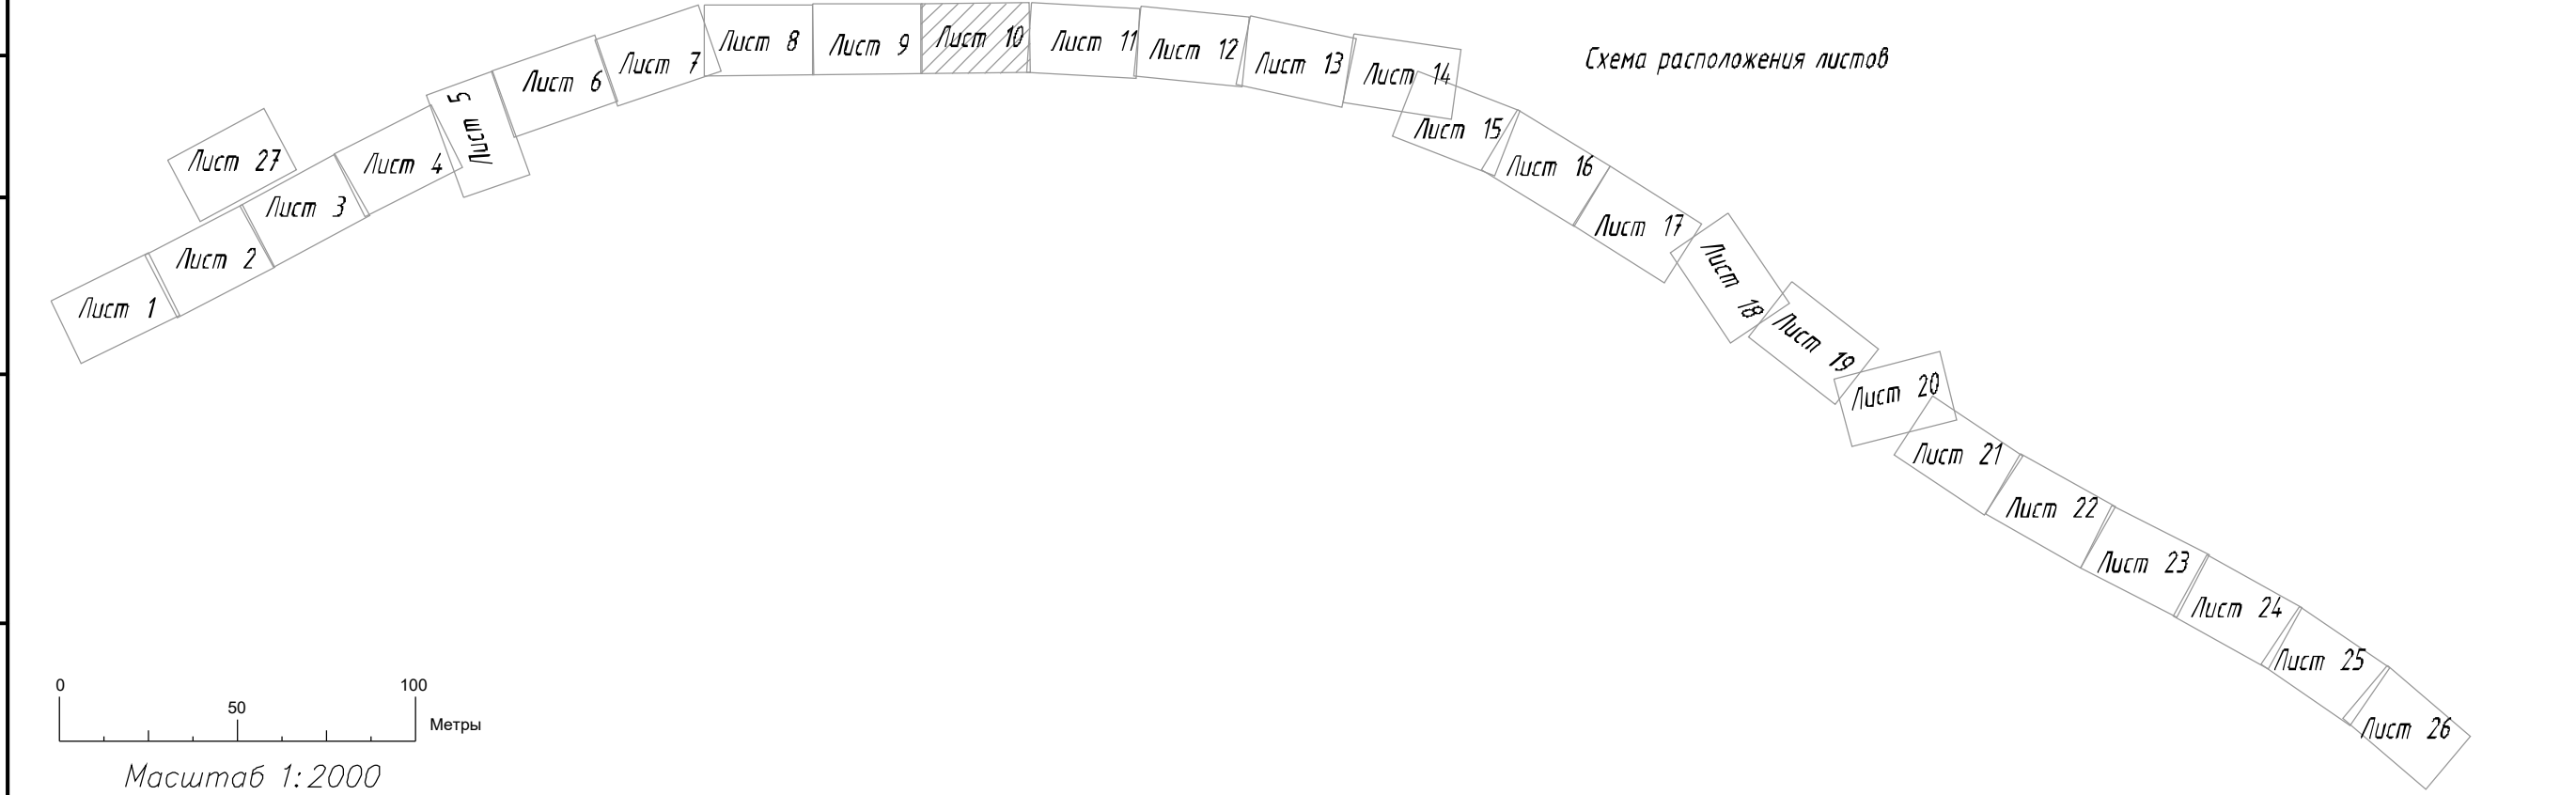


							960-06-1356-69.2-ИЗМ 2-ПМ 2.1
							«Создание высокоскоростной магистрали Санкт-Петербург – Москва (участок Крюково (Алабашево) – Обухово)».
Изм.	Кол.чл.	Лист № док.	Подп.	Дата	6	этап – Строительство участка Новая Тавра (вкл.) – Высоково (искл.)»	
Разработал	Калиев	01.06.25				Проект межевания территории. Таврская область. Конаковский муниципальный округ	
Проверил	Васильев	01.06.25					Стадия Лист Листов
Н. контр.	Федоров	01.06.25				Чертеж межевания территории	10 27

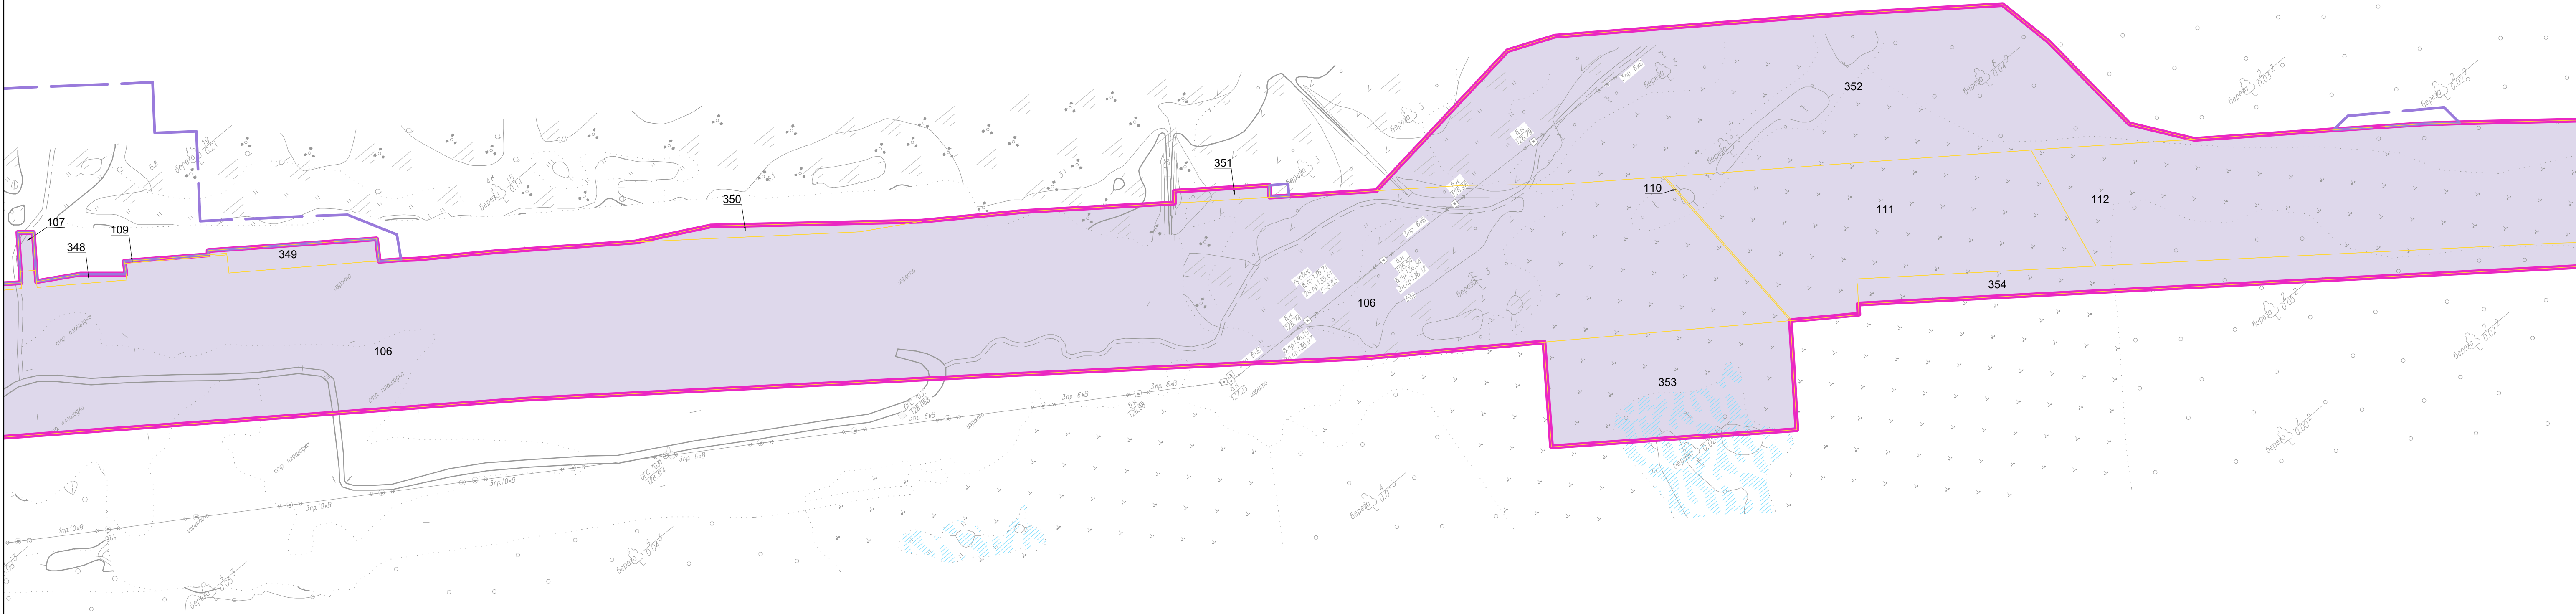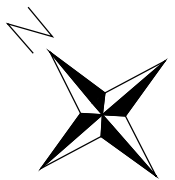

Конаковский муниципальный округ

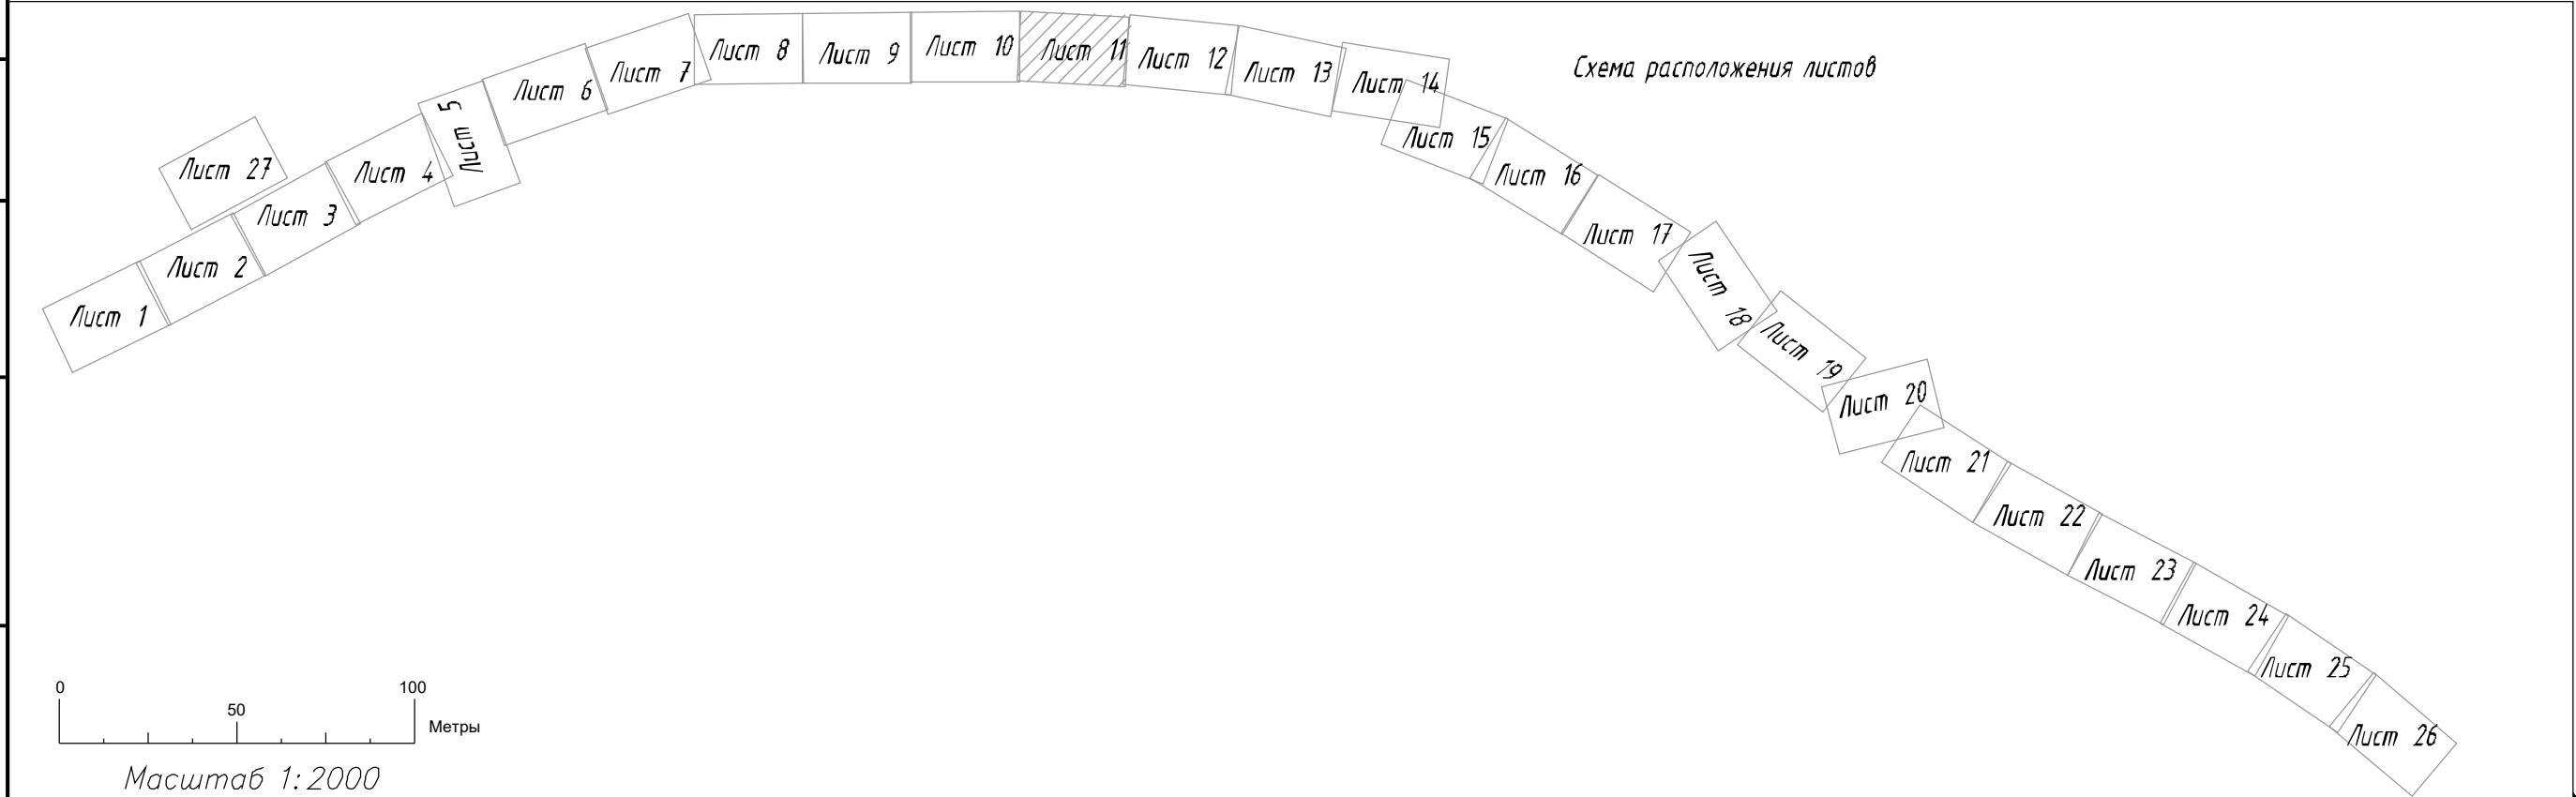


						960-06-1356-69.2-ИЗМ 2-ПМ 2.1		
						«Создание высокоскоростной магистрали Санкт-Петербург – Москва (участок Крюково (Алабашево) – Обухово)».		
Изм.	Кол.чл.	Лист № док.	Подп.	Дата	6 этап – Строительство участка Новая Таверь (вкл.) – Высоково (искл.)»			
Разработал	Калиев			01.06.25	Проект межевания территории. Таверская область. Конаковский муниципальный округ	Стадия	Лист	Листов
Проверил	Васильев			01.06.25			11	27
Н. контр.	Федоров			01.06.25	Чертеж межевания территории	 МОСКОВСКИЙ ОТДЕЛ ЗЕМЛЕУСТРОЙСТВА И КАДАСТРА		

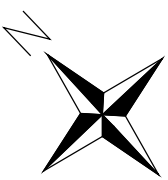

Конаковский муниципальный округ

69:15:0000000:174(1)


69:15:0000000:174(1)

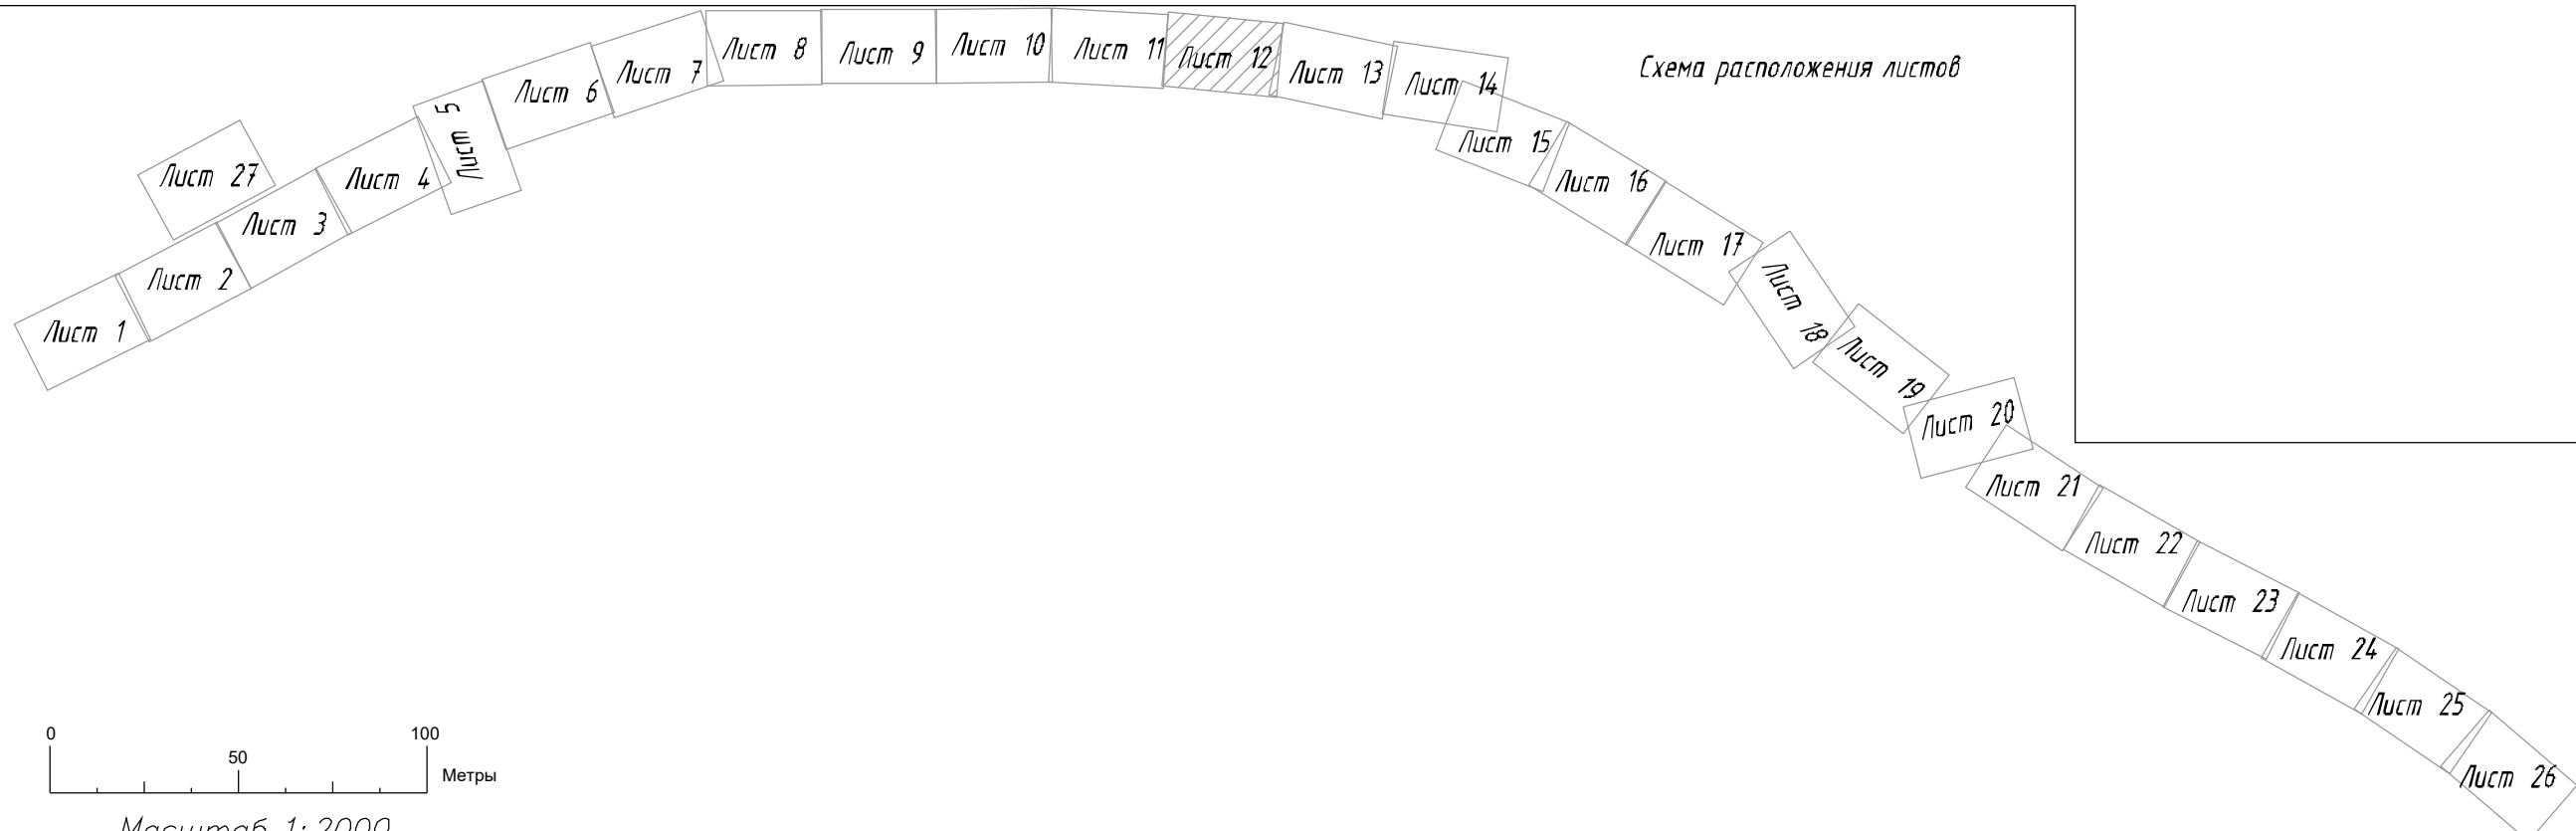



0 50 100
Метры
Масштаб 1:2000

									960-06-1356-69.2-ИЗМ 2-ПМ 2.1
									«Создание высокоскоростной магистрали Санкт-Петербург – Москва (участок Крюково (Алабашево) – Обухово)».
Изм.	Кол.ч.	Лист	№ док.	Подп.	Дата	6	этап – Строительство участка Новая Тавра (вкл.) – Высоково (искл.)»	Стадия	Лист
Разработал	Калиев				01.06.25		Проект межевания территории. Таврская область. Конаковский муниципальный округ		12
Проверил	Васильев				01.06.25				27
Н. контр.	Федоров				01.06.25		Чертеж межевания территории		




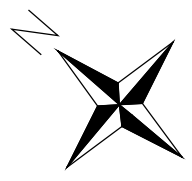


Конаковский муниципальный округ

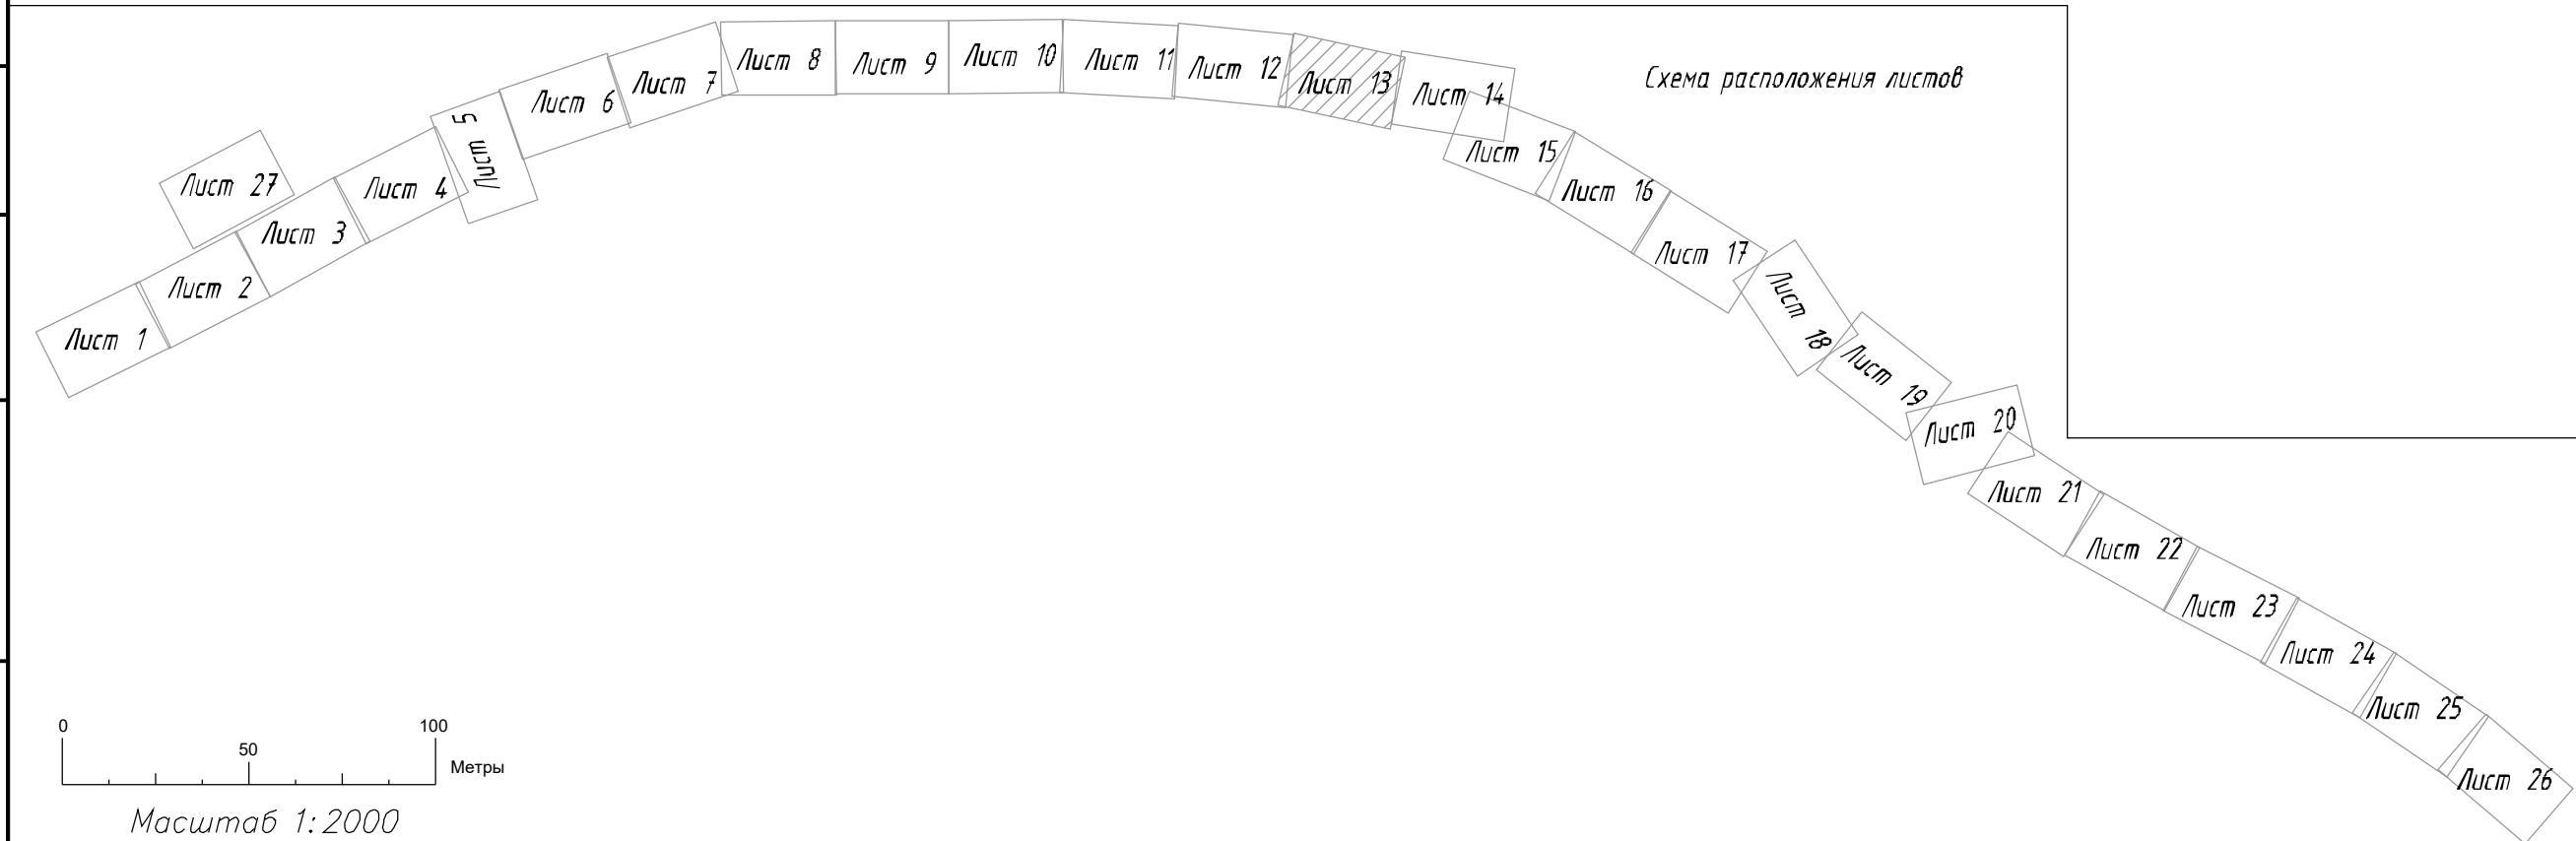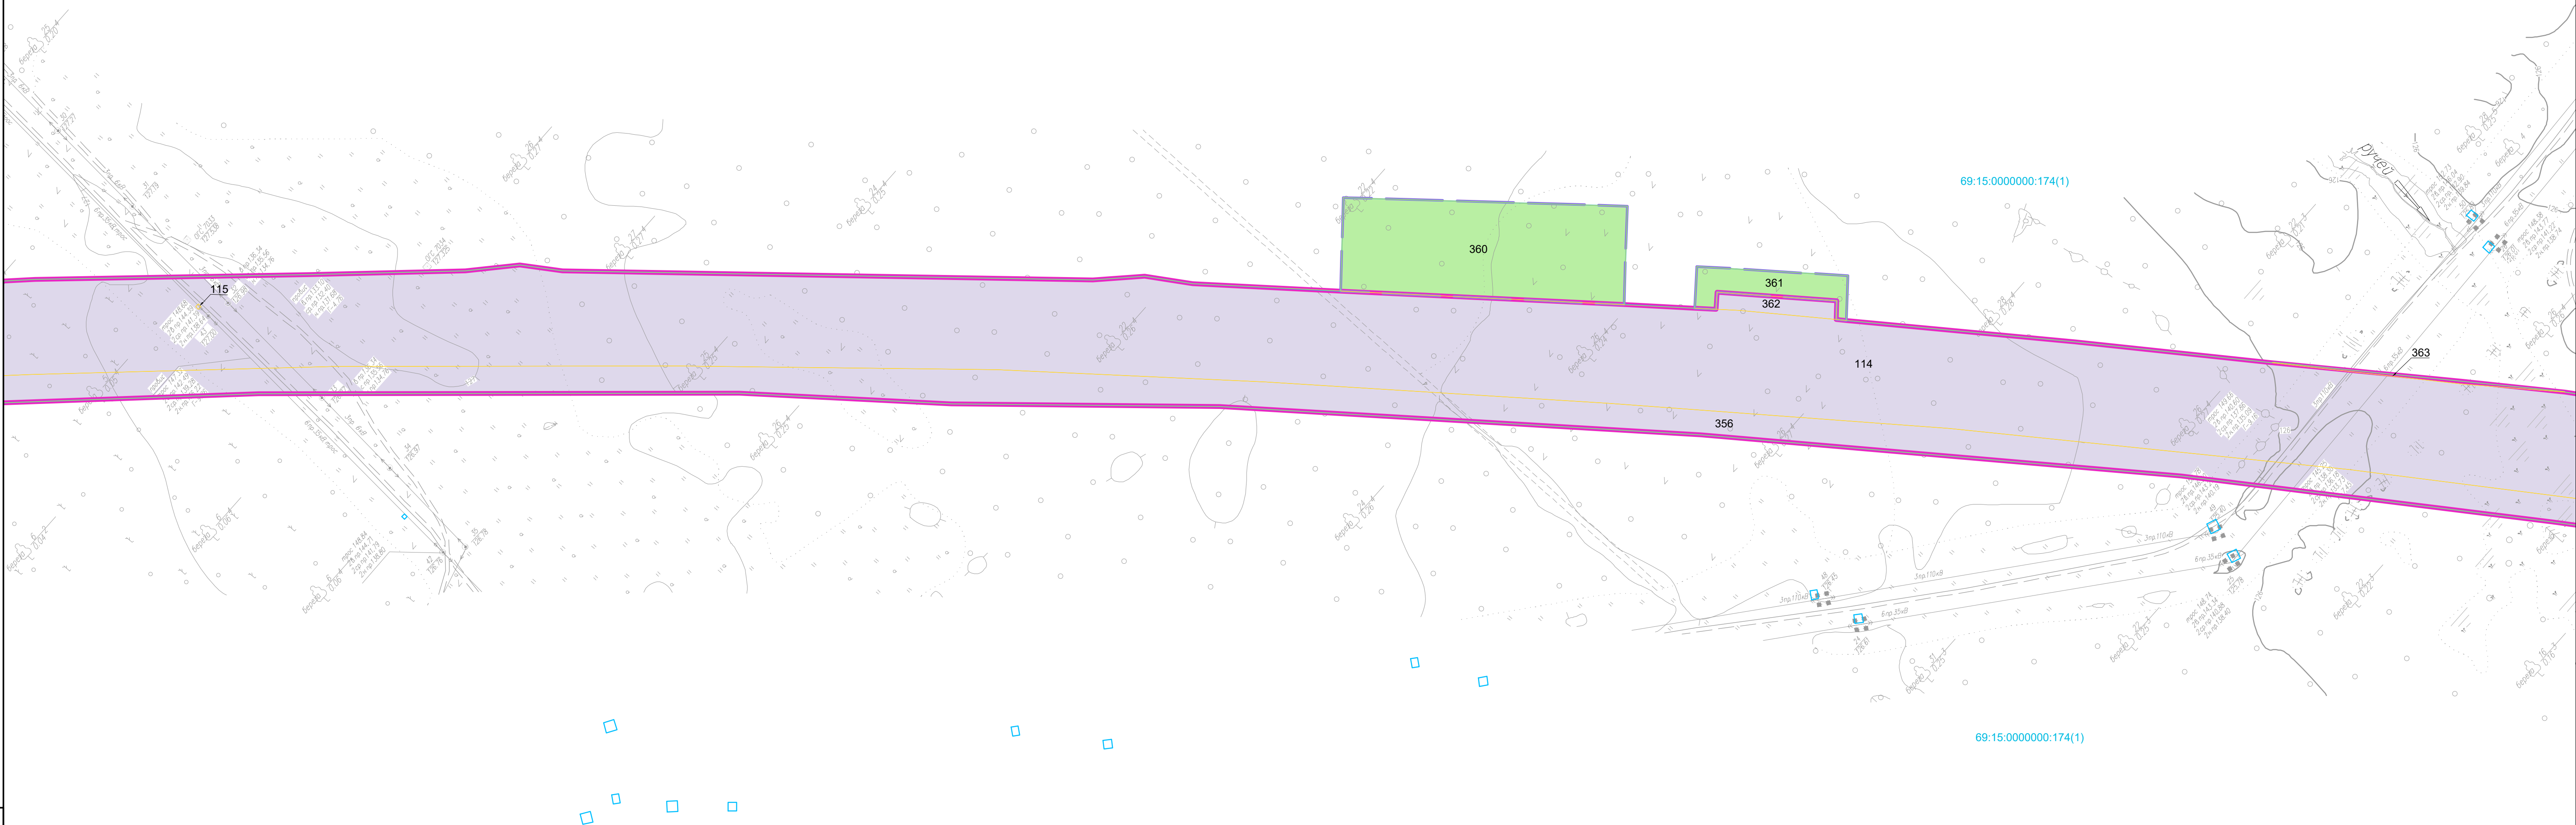

						960-06-1356-69.2-ИЗМ 2-ПМ 2.1		
						«Создание высокоскоростной магистрали Санкт-Петербург – Москва (участок Крюково (Алабашево) – Обухово)».		
Изм.	Кол. чл.	Лист № док.	Подп.	Дата	6 этап – Строительство участка Новая Таверь (вкл.) – Высоково (искл.)»			
Разработал	Калиев	01.06.25			Проект межевания территории. Тверская область. Конаковский муниципальный округ	Стадия	Лист	Листов
Проверил	Васильев	01.06.25					13	27
Н. контр.	Федоров	01.06.25			Чертеж межевания территории			

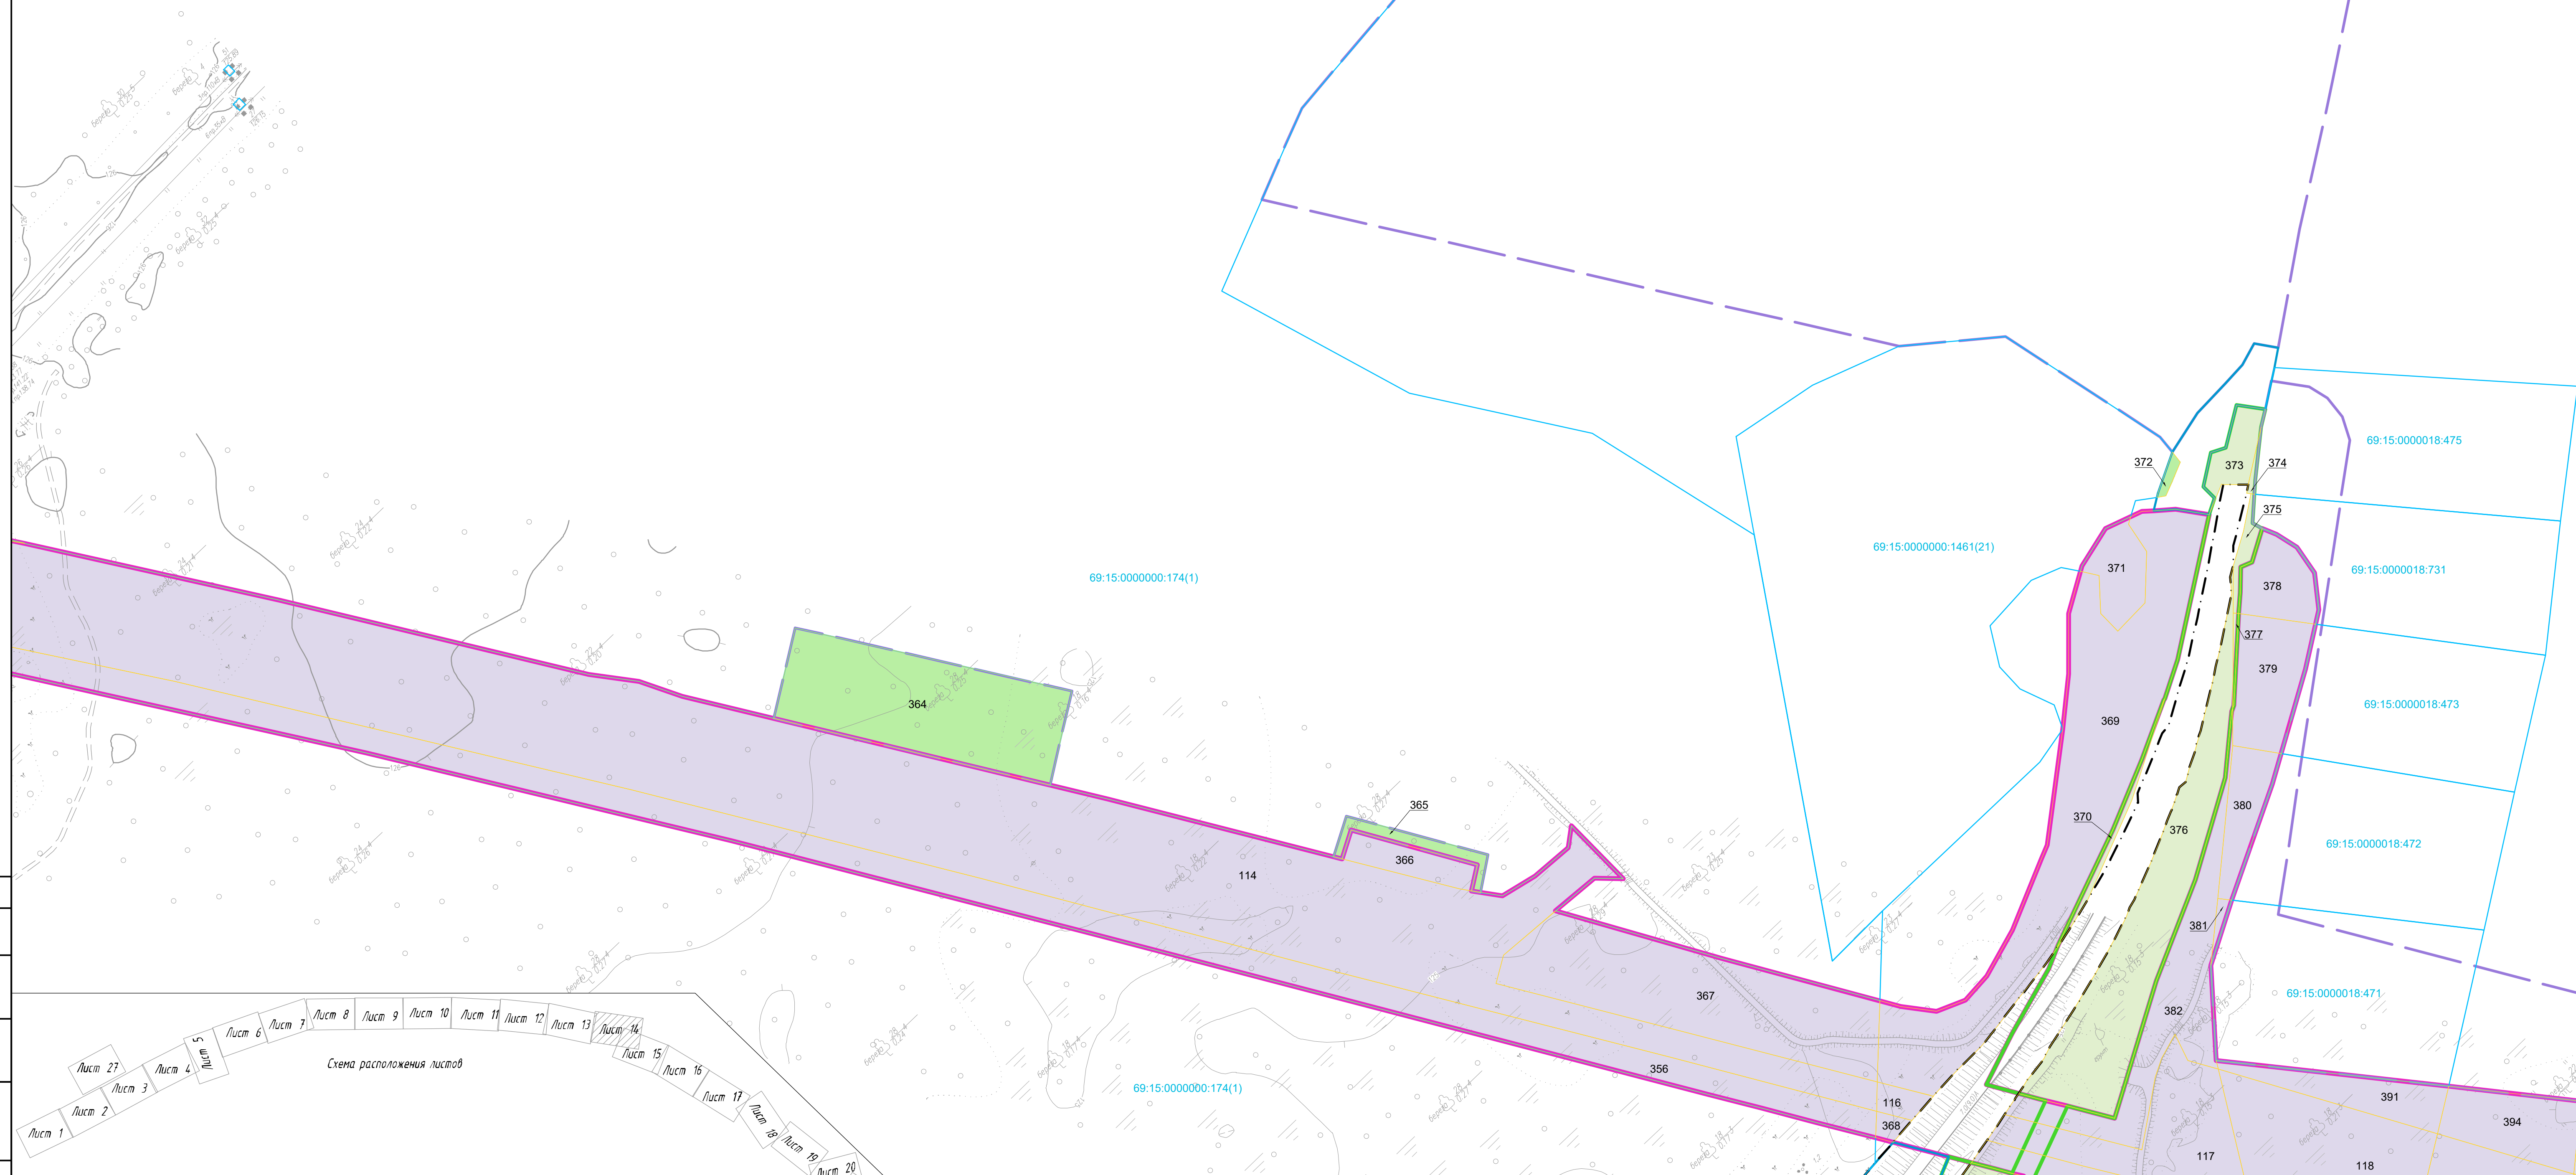

					960-06-1356-69.2 - ИЗМ 2 - ПМ 2.1			
					«Создание высокоскоростной магистрали Санкт-Петербург - Москва (участок Кржижово (Алабьево) - Обухово)»			
					6 этап - Строительство участка Новая Тавра (Дкл.) - Высоково (искл.)			
Изм. Кол.уч.	Лист	№ док.	Подп.	Дата			Стадия	Лист
Разработал	Калиев			01.06.25	Проект межевания территории. Тверская область. Конаковский муниципальный округ			
Проверил	Васильев			01.06.25				14
Н. контр.	Федоров			01.06.25	Чертеж межевания территории			

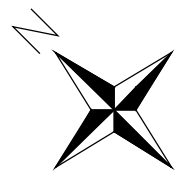

Конаковский муниципальный округ




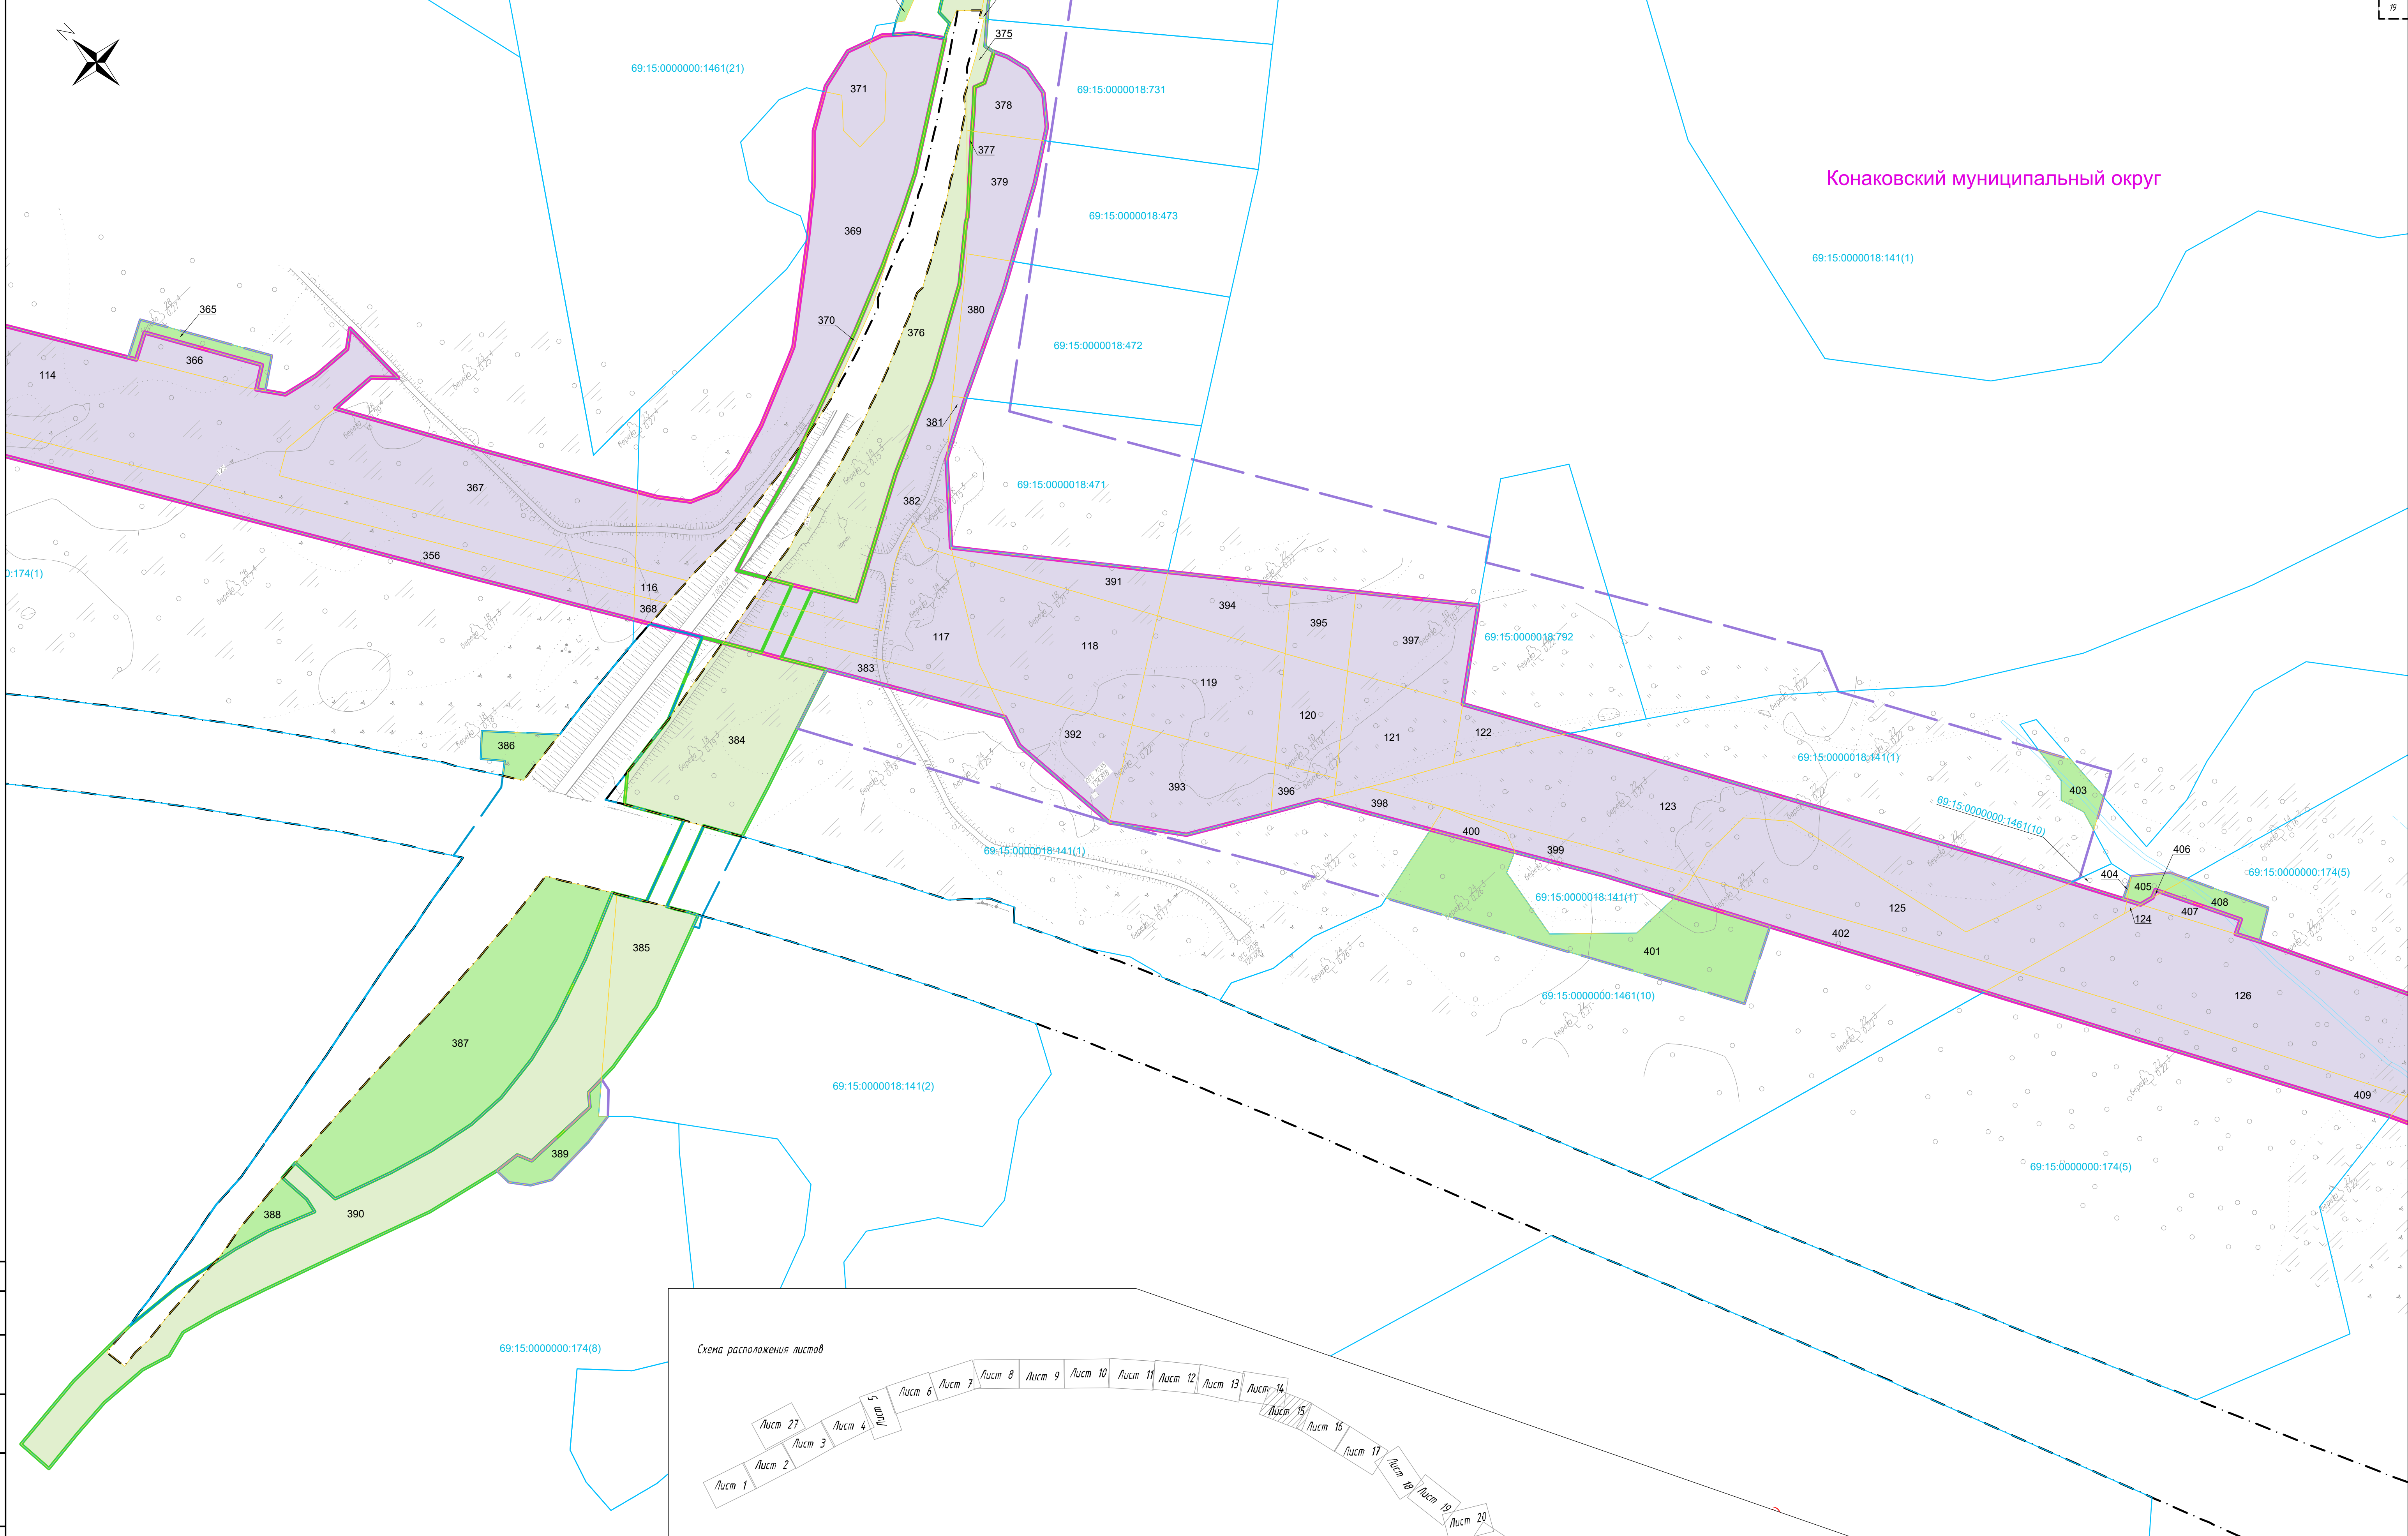


Схема расположения листов

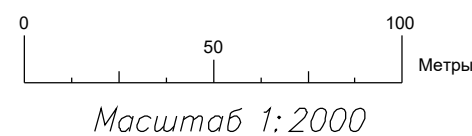


950-06-1356-69.2-ИЗМ 2-ПМ 2.1						«Создание высокоскоростной магистрали Санкт-Петербург – Москва (участок Крюково (Алабушево) – Обухово)»		
6 этап – Строительство участка Новая Таверь (вкл.) – Высоково (искл.)»						Проект межевания территории Таверская область Конаковский муниципальный округ		
Изм.	Кол. чл.	Лист	№ док.	Подп.	Дата	Стадия	Лист	Листов
Разработал	Калиев	01.06.25					15	27
Проверил	Васильев	01.06.25						
Н. контр.	Федоров	01.06.25				Чертеж межевания территории		

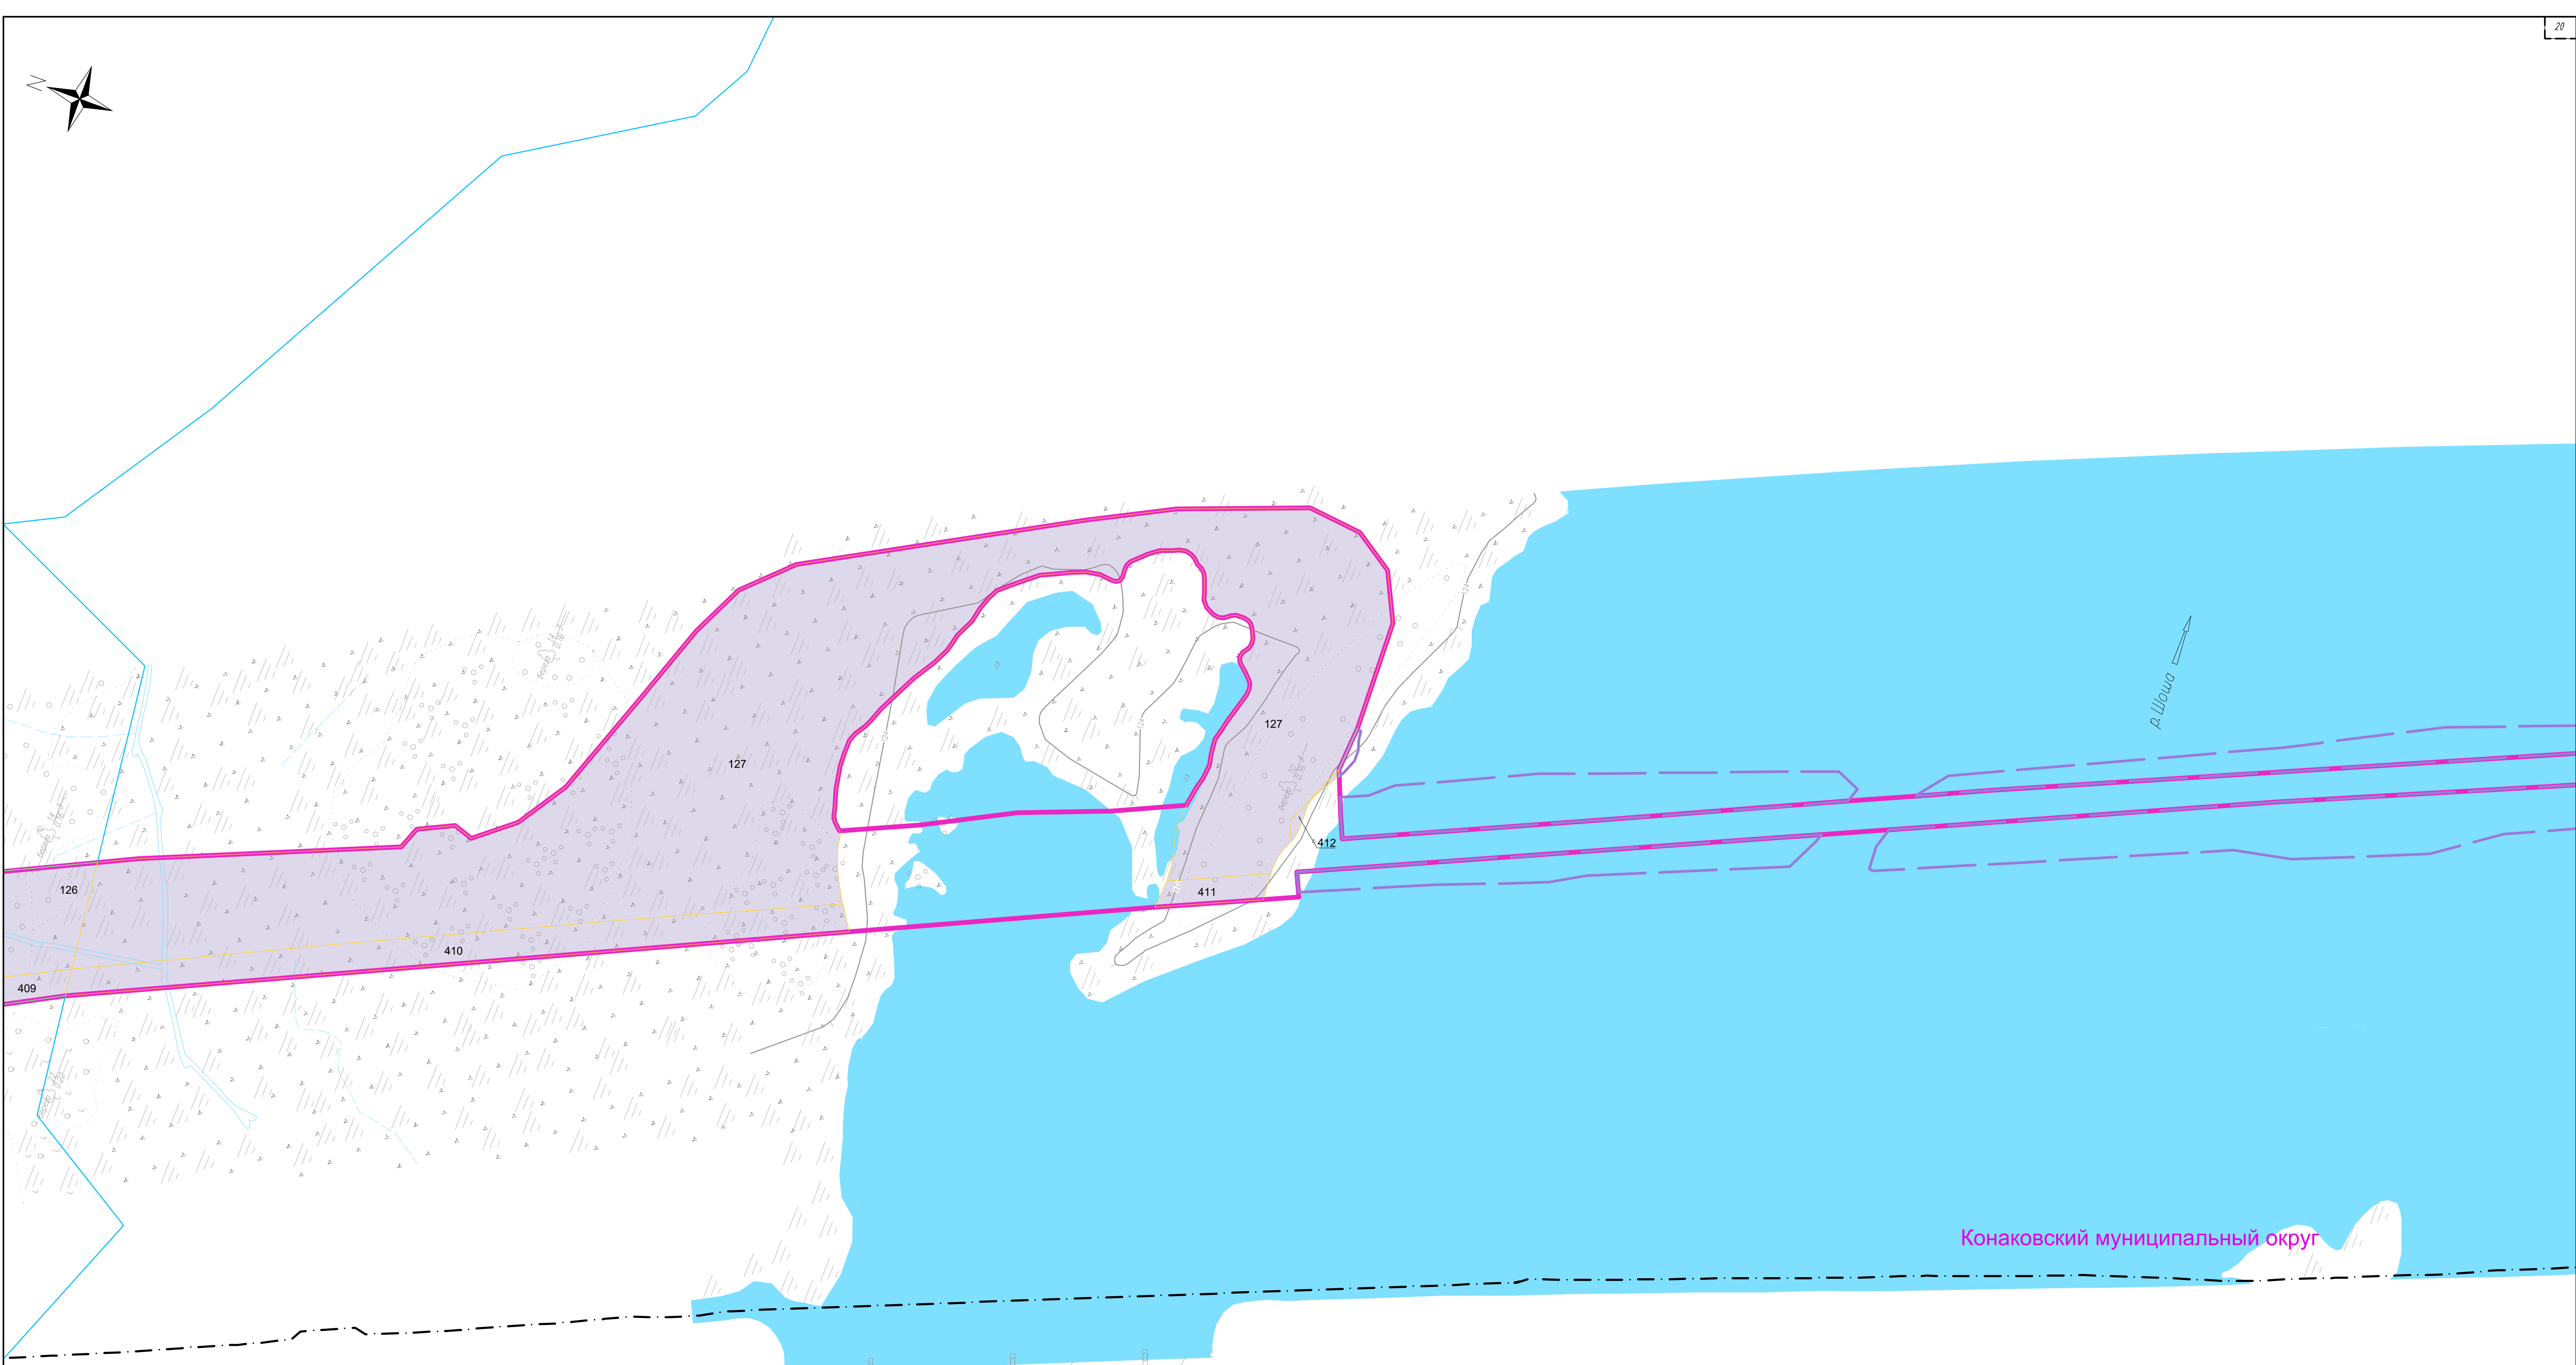


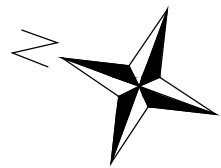


Конаковский муниципальный округ

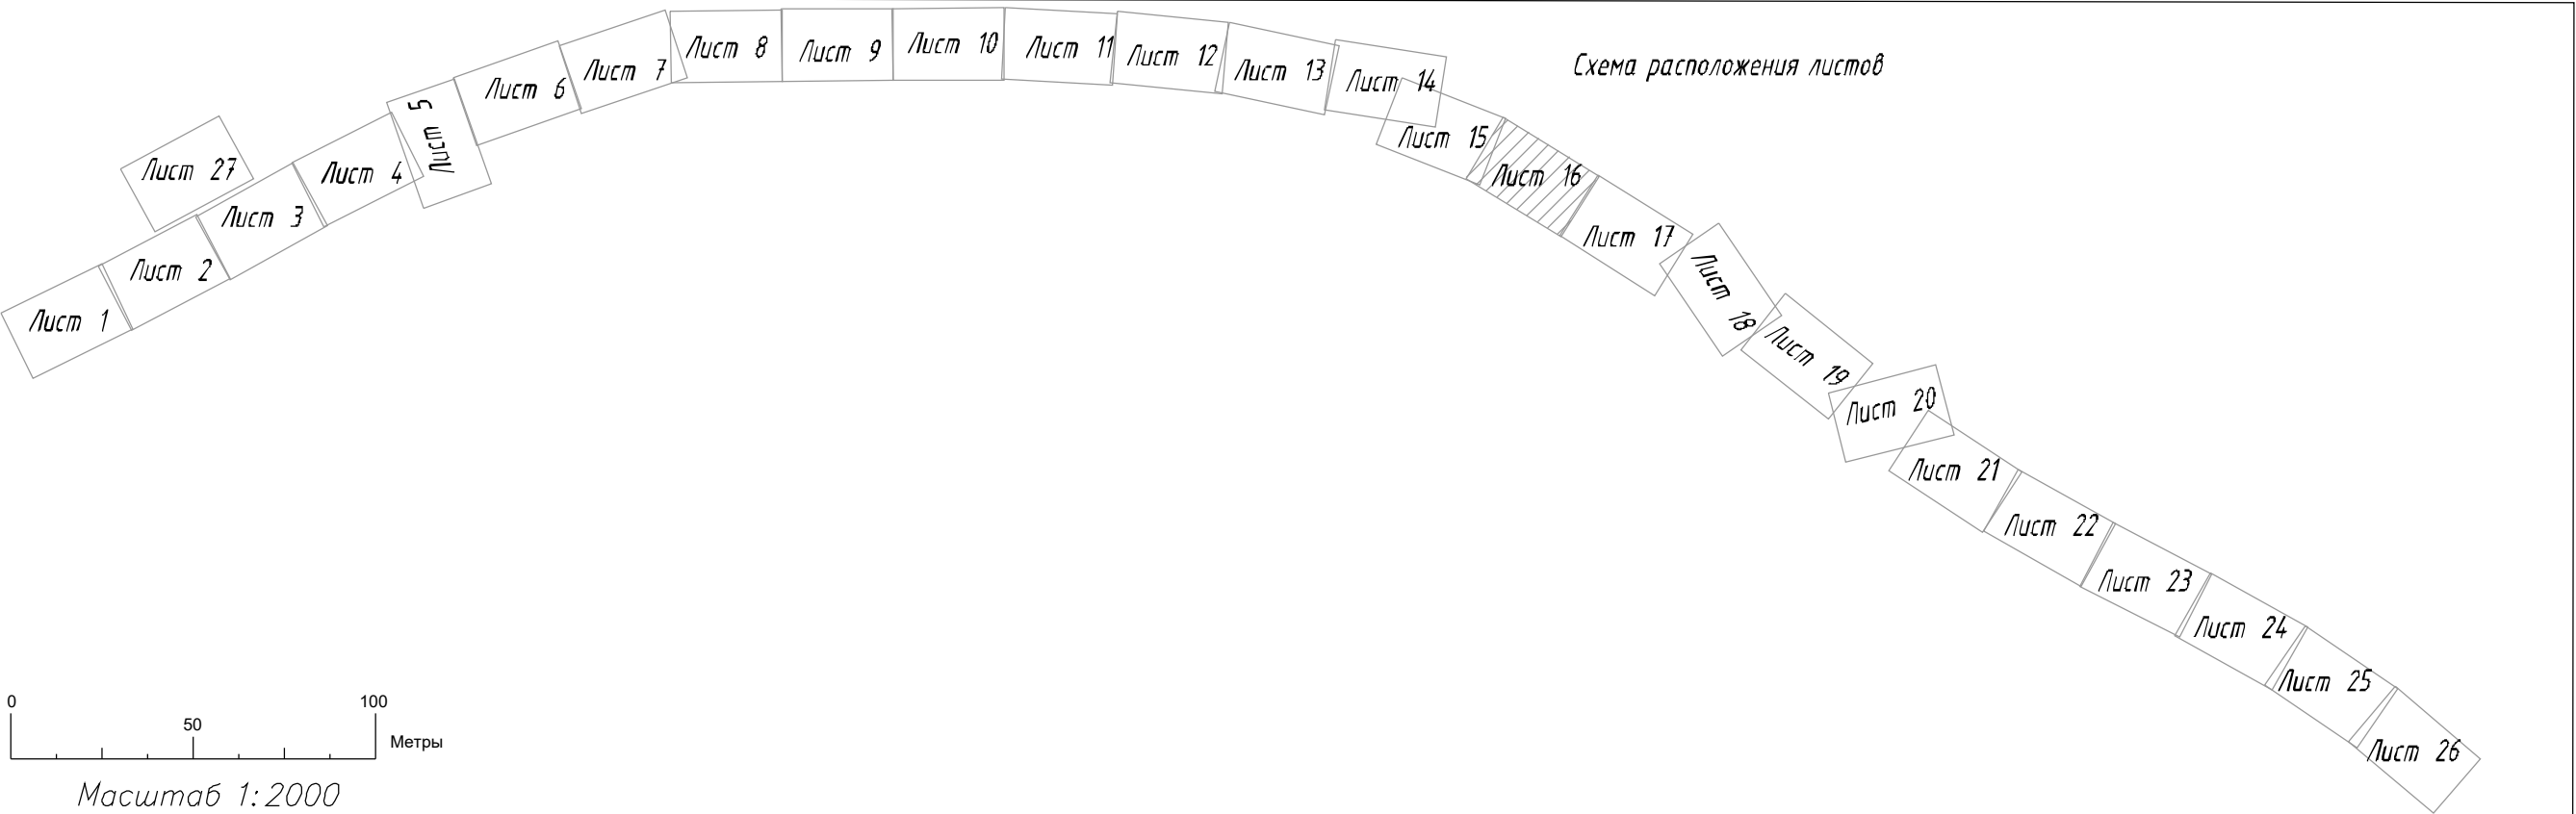




							960-06-1356-69.2-ИЗМ 2- ПМ 2.1
							«Создание высокоскоростной магистрали Санкт-Петербург – Москва (участок Крюково (Алабушево) – Обухово)».
Изм.	Ком.уч.	Лист № док.	Подп.	Дата	6	этап - Строительство участка Новая Тверь (вкл.) – Высоково (искл.)»	
Разработал	Калиев			01.06.25		Проект застройки территории. Тверская область. Конаковский муниципальный округ	
Проверил	Васильев			01.06.25			
Н. контр.	Федоров			01.06.25		Чертеж межевания территории	

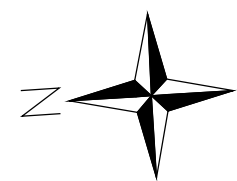

Конаковский муниципальный округ

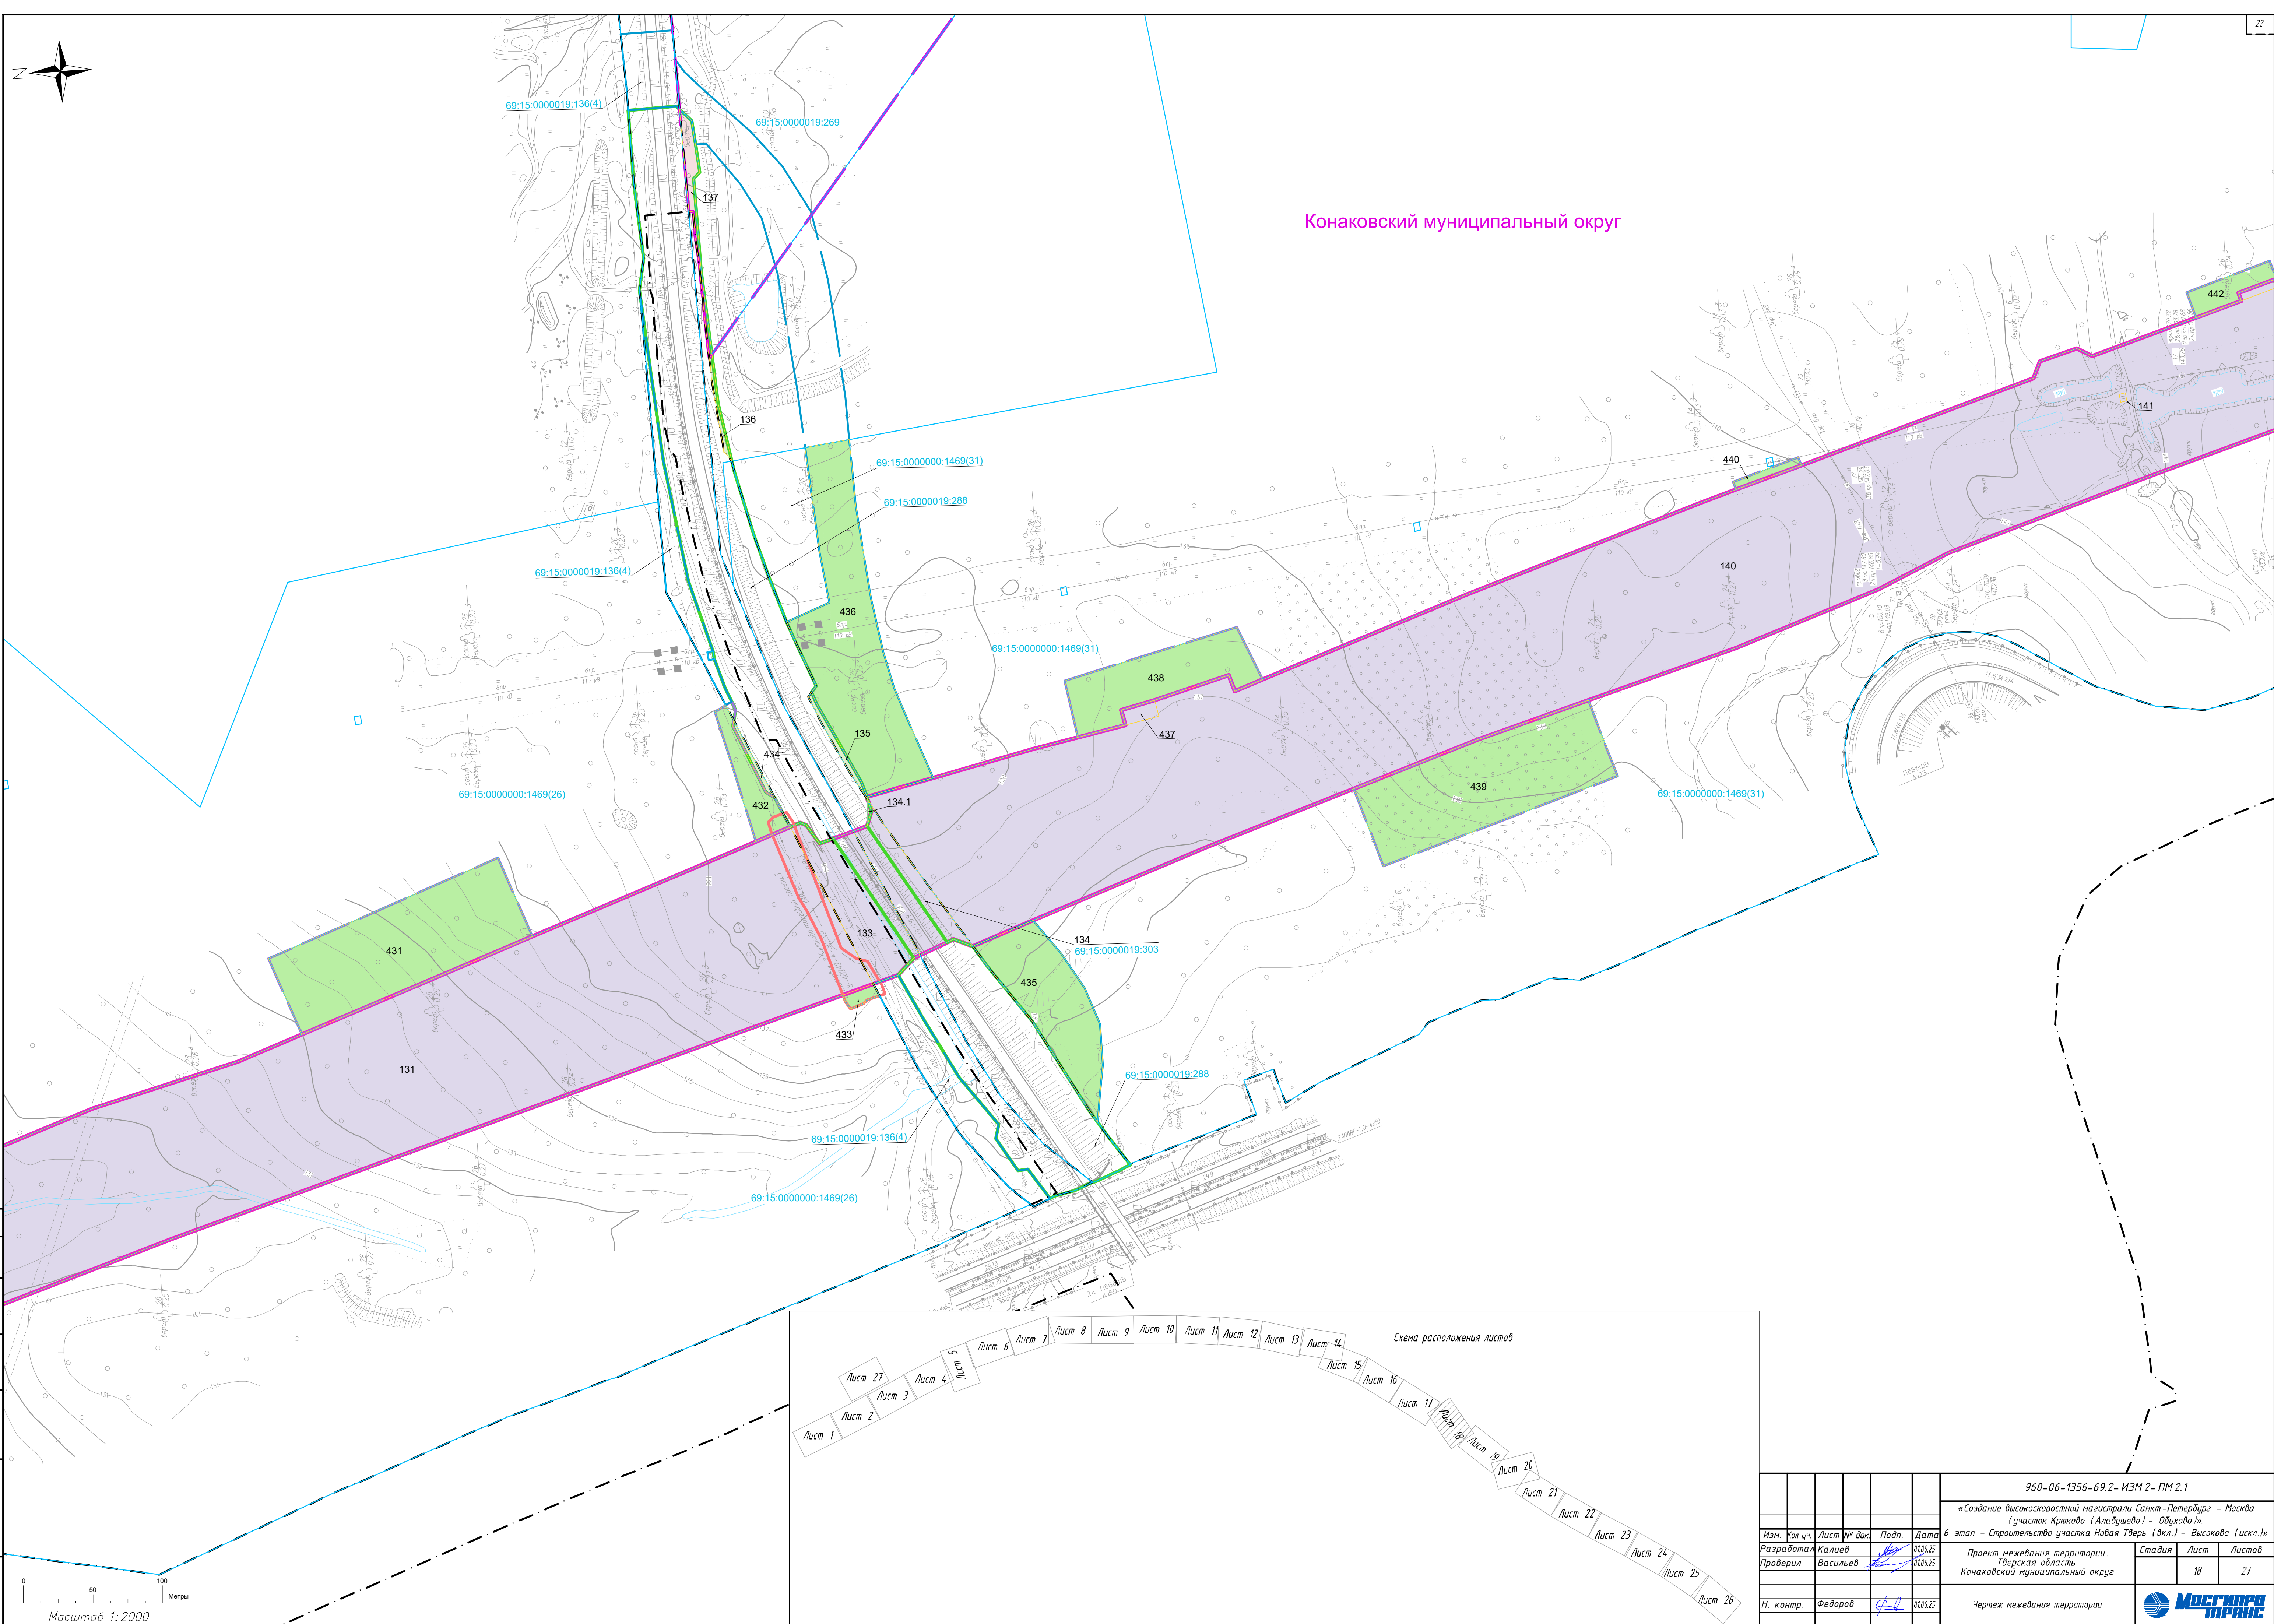


950-06-1356-69.2-ИЗМ 2-ПМ 2.1					
«Создание высокоскоростной магистрали Санкт-Петербург – Москва (участок Крюково (Алабашево) – Обухово)»					
6 этап – Строительство участка Новая Тавра (вкл.) – Высоково (искл.)»					
Изм. №	Изм. №	Лист № док.	Подп.	Дата	Стадия
Разработал	Калиев	01.06.25		01.06.25	
Проверил	Васильев	01.06.25		01.06.25	Лист
Н. контр.	Федоров	01.06.25		01.06.25	
Чертеж межевания территории					Лист
					Листов
					18
					27

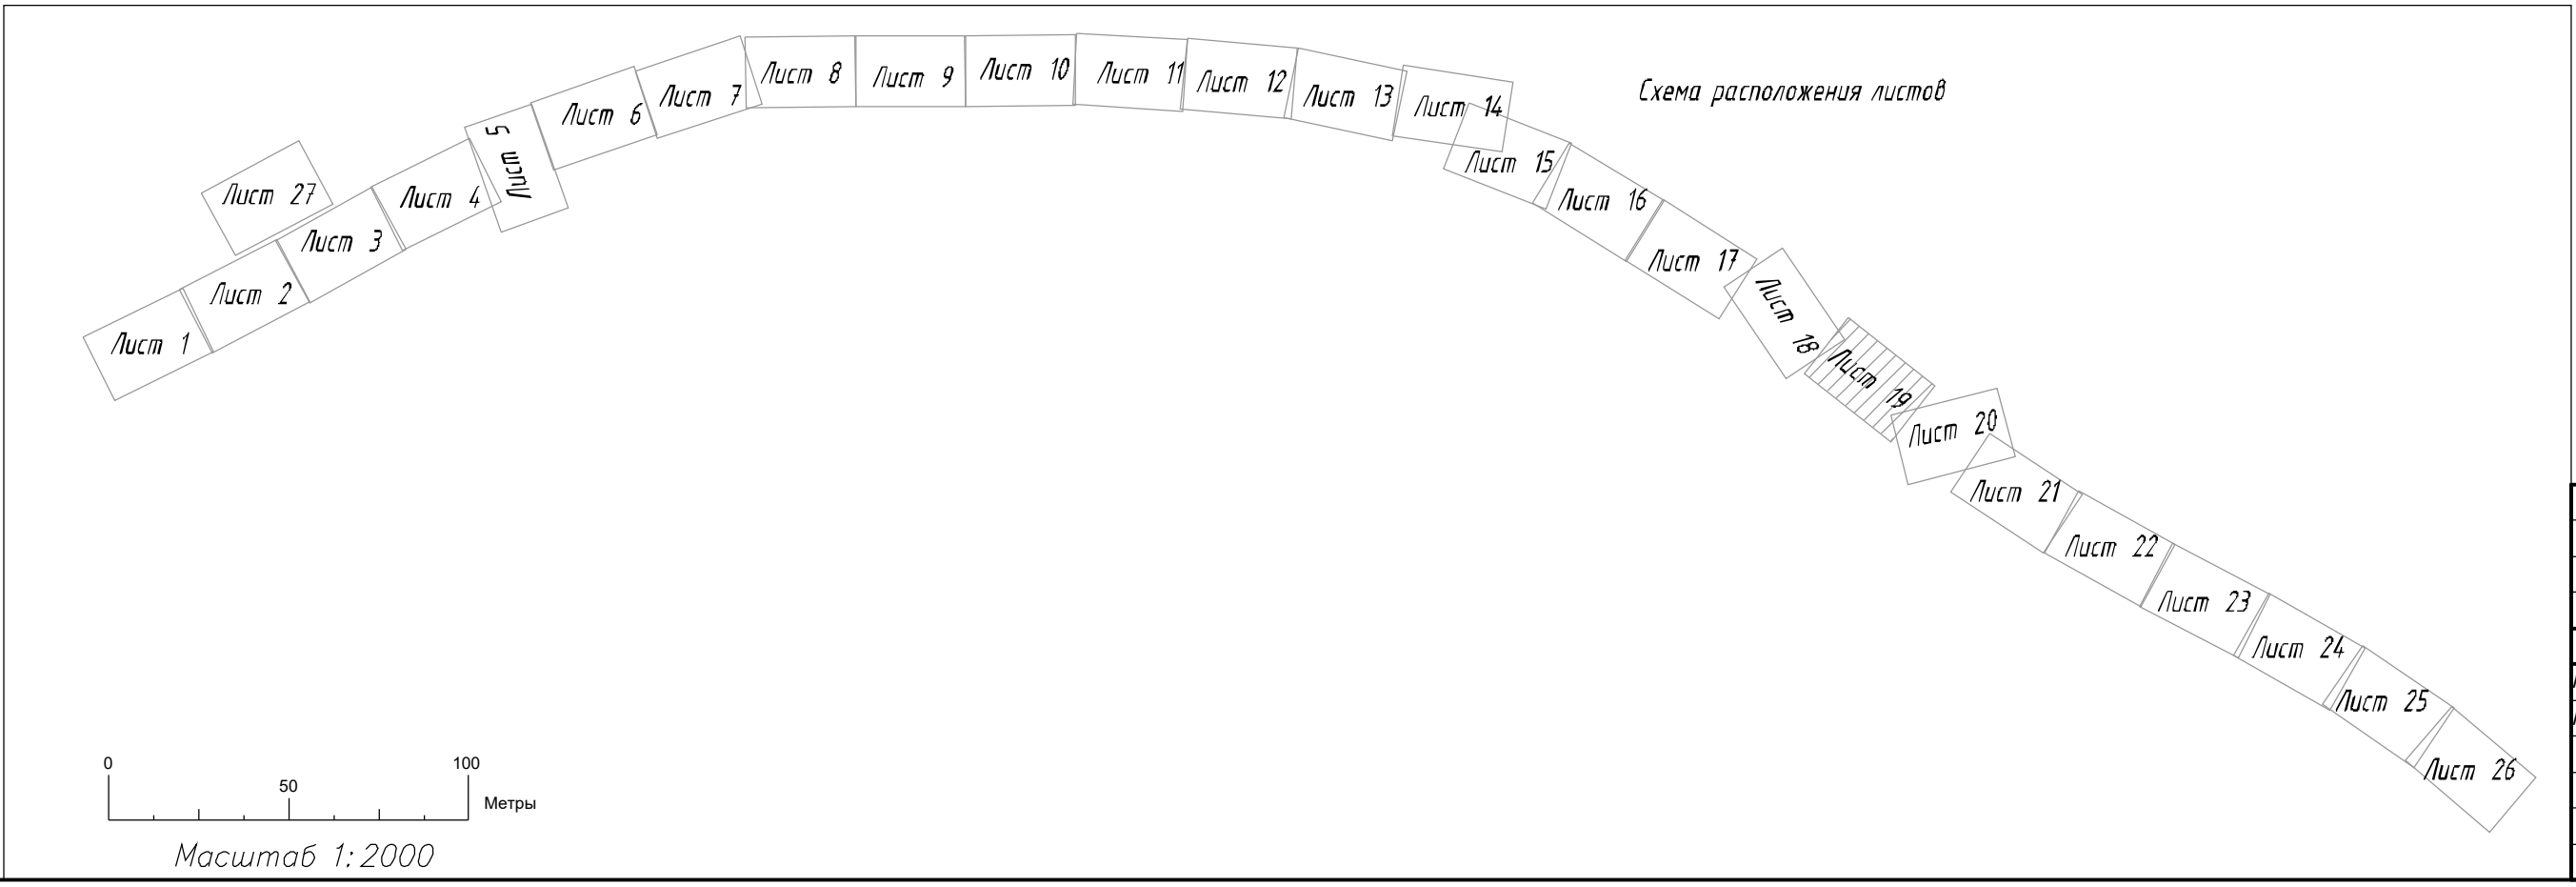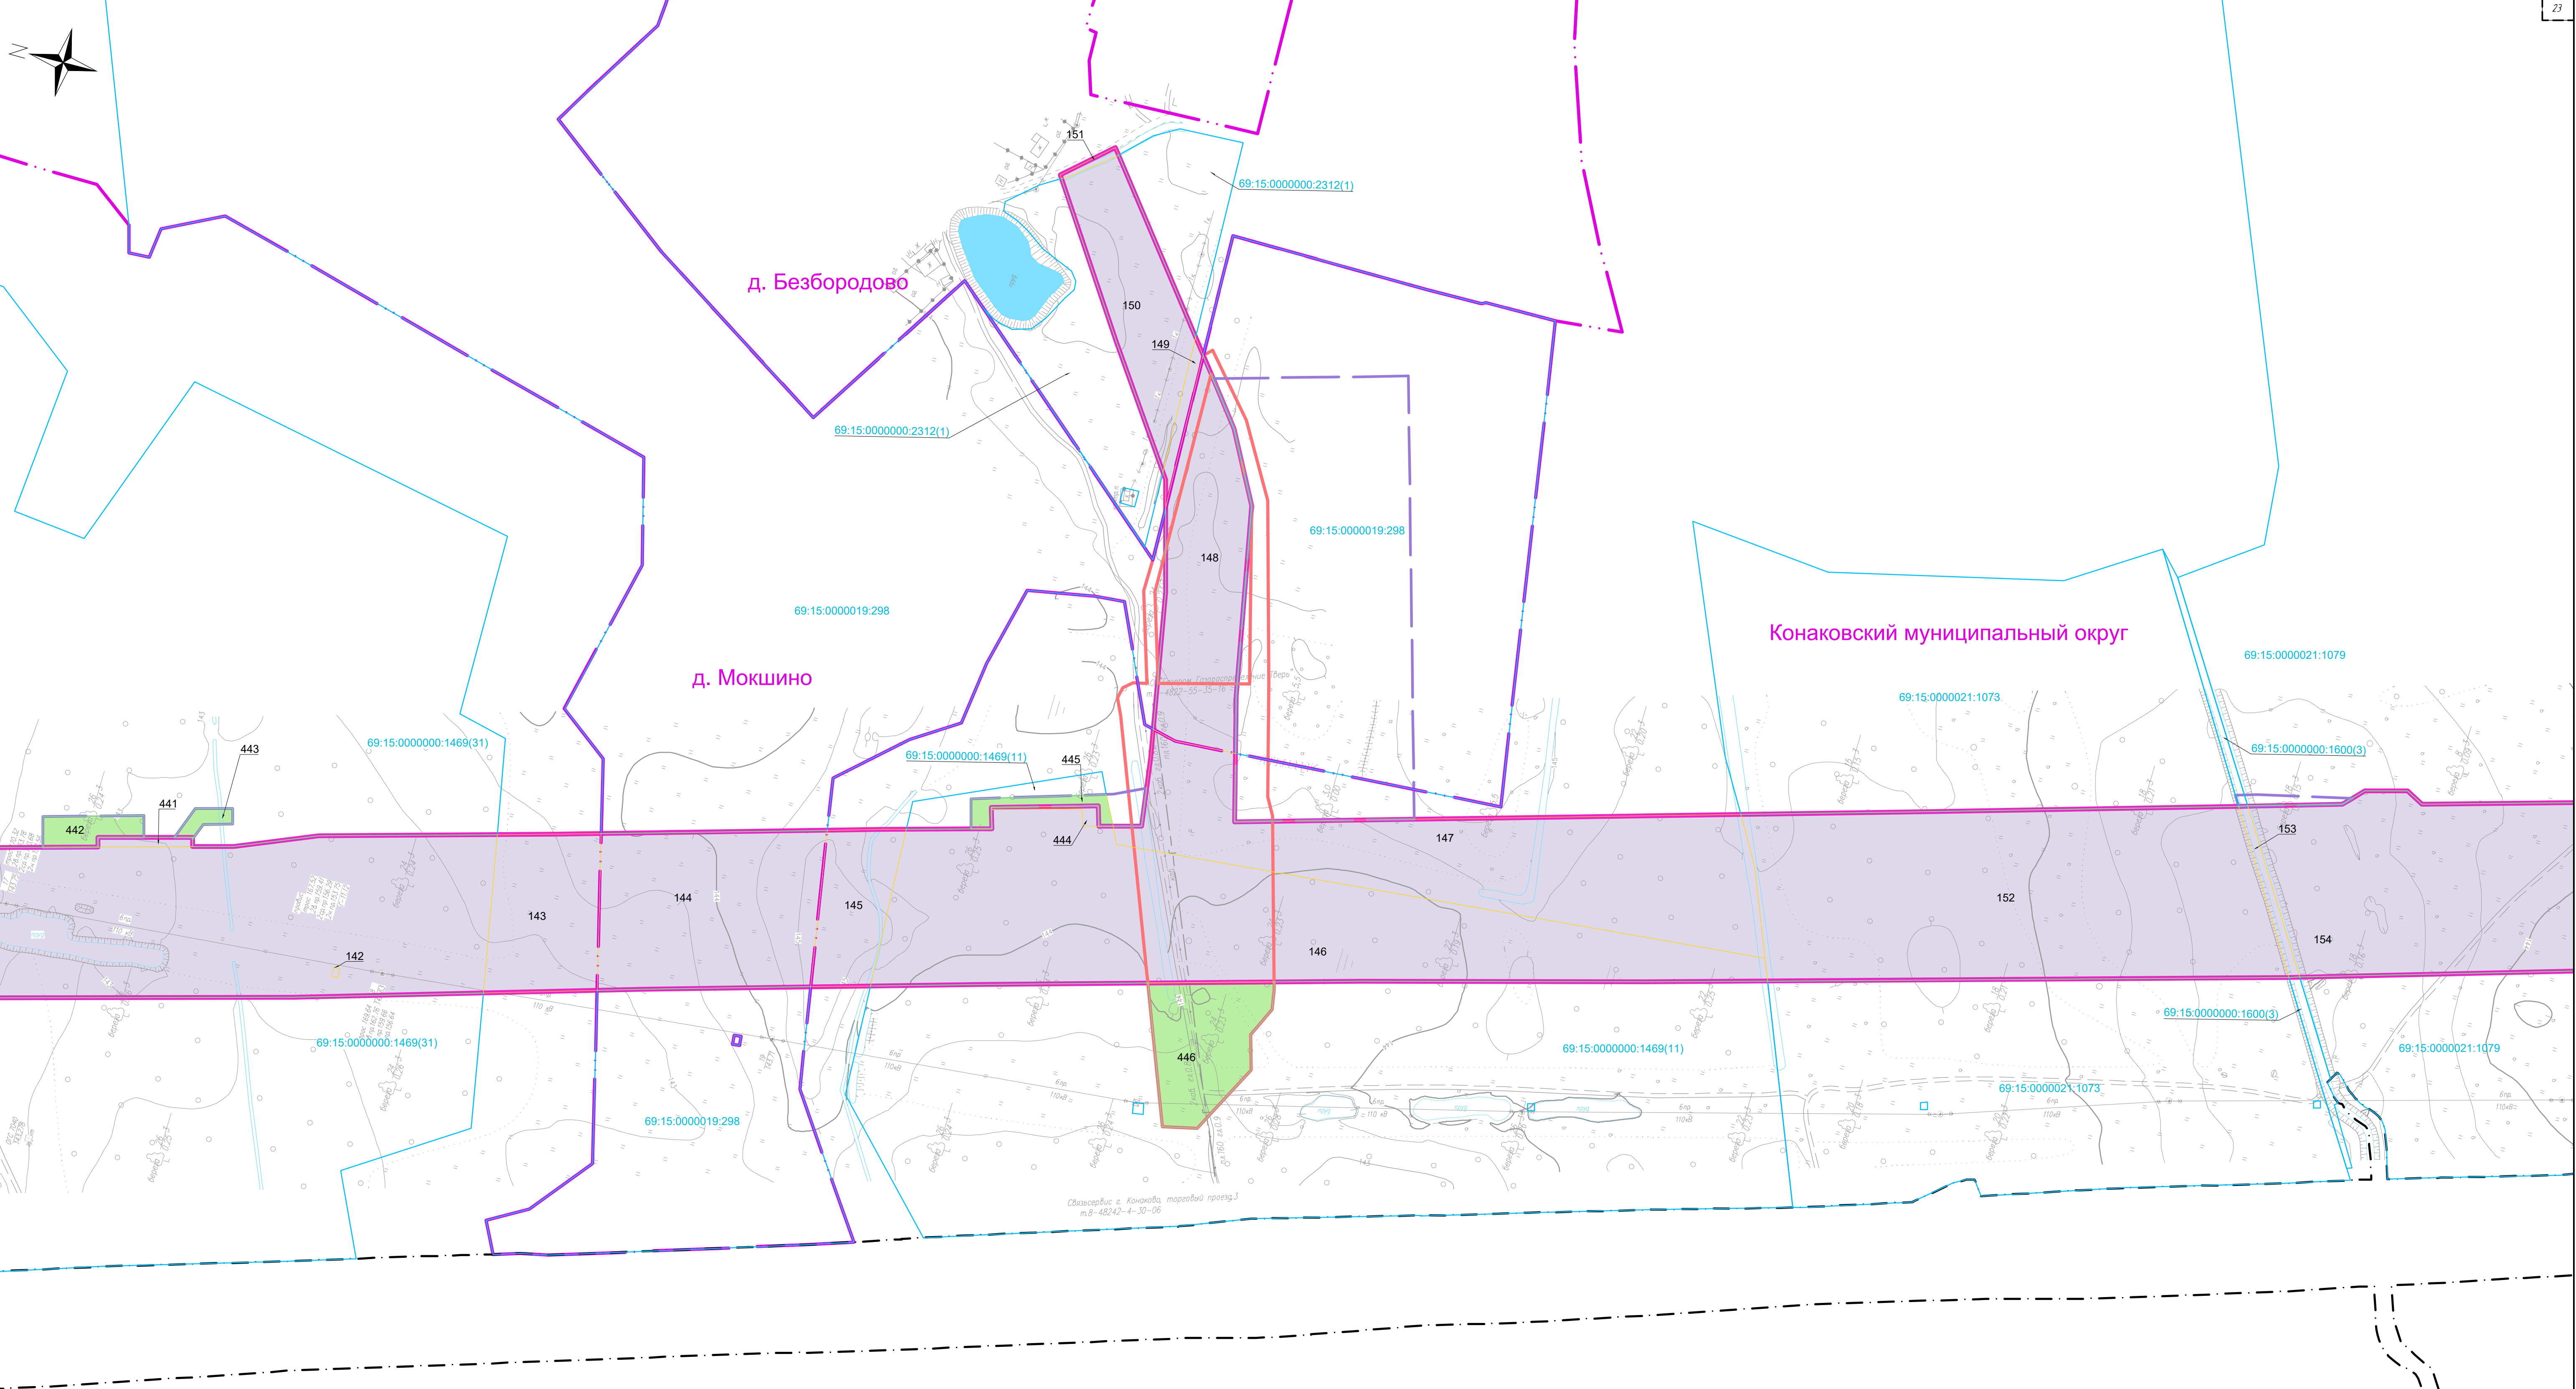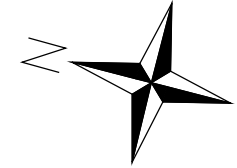


Составлена	
Внесены	
Проверены	
Исполнено	



960-06-1356-69.2-ИЗМ 2-ПМ 2.1					
«Создание высокоскоростной магистрали Санкт-Петербург – Москва (участок Крюково (Алабашево) – Обухово)»					
6 этап – Строительство участка Новая Тавра (вкл.) – Высоково (искл.)»					
Изм.	Кол. чл.	Лист № док.	Подп.	Дата	Проект межевания территории. Таврская область. Конаковский муниципальный округ
Разработал	Калиев			01.06.25	
Проверил	Васильев			01.06.25	Чертеж межевания территории
Н. контр.	Федоров			01.06.25	
				Стадия	Лист
					19
					27

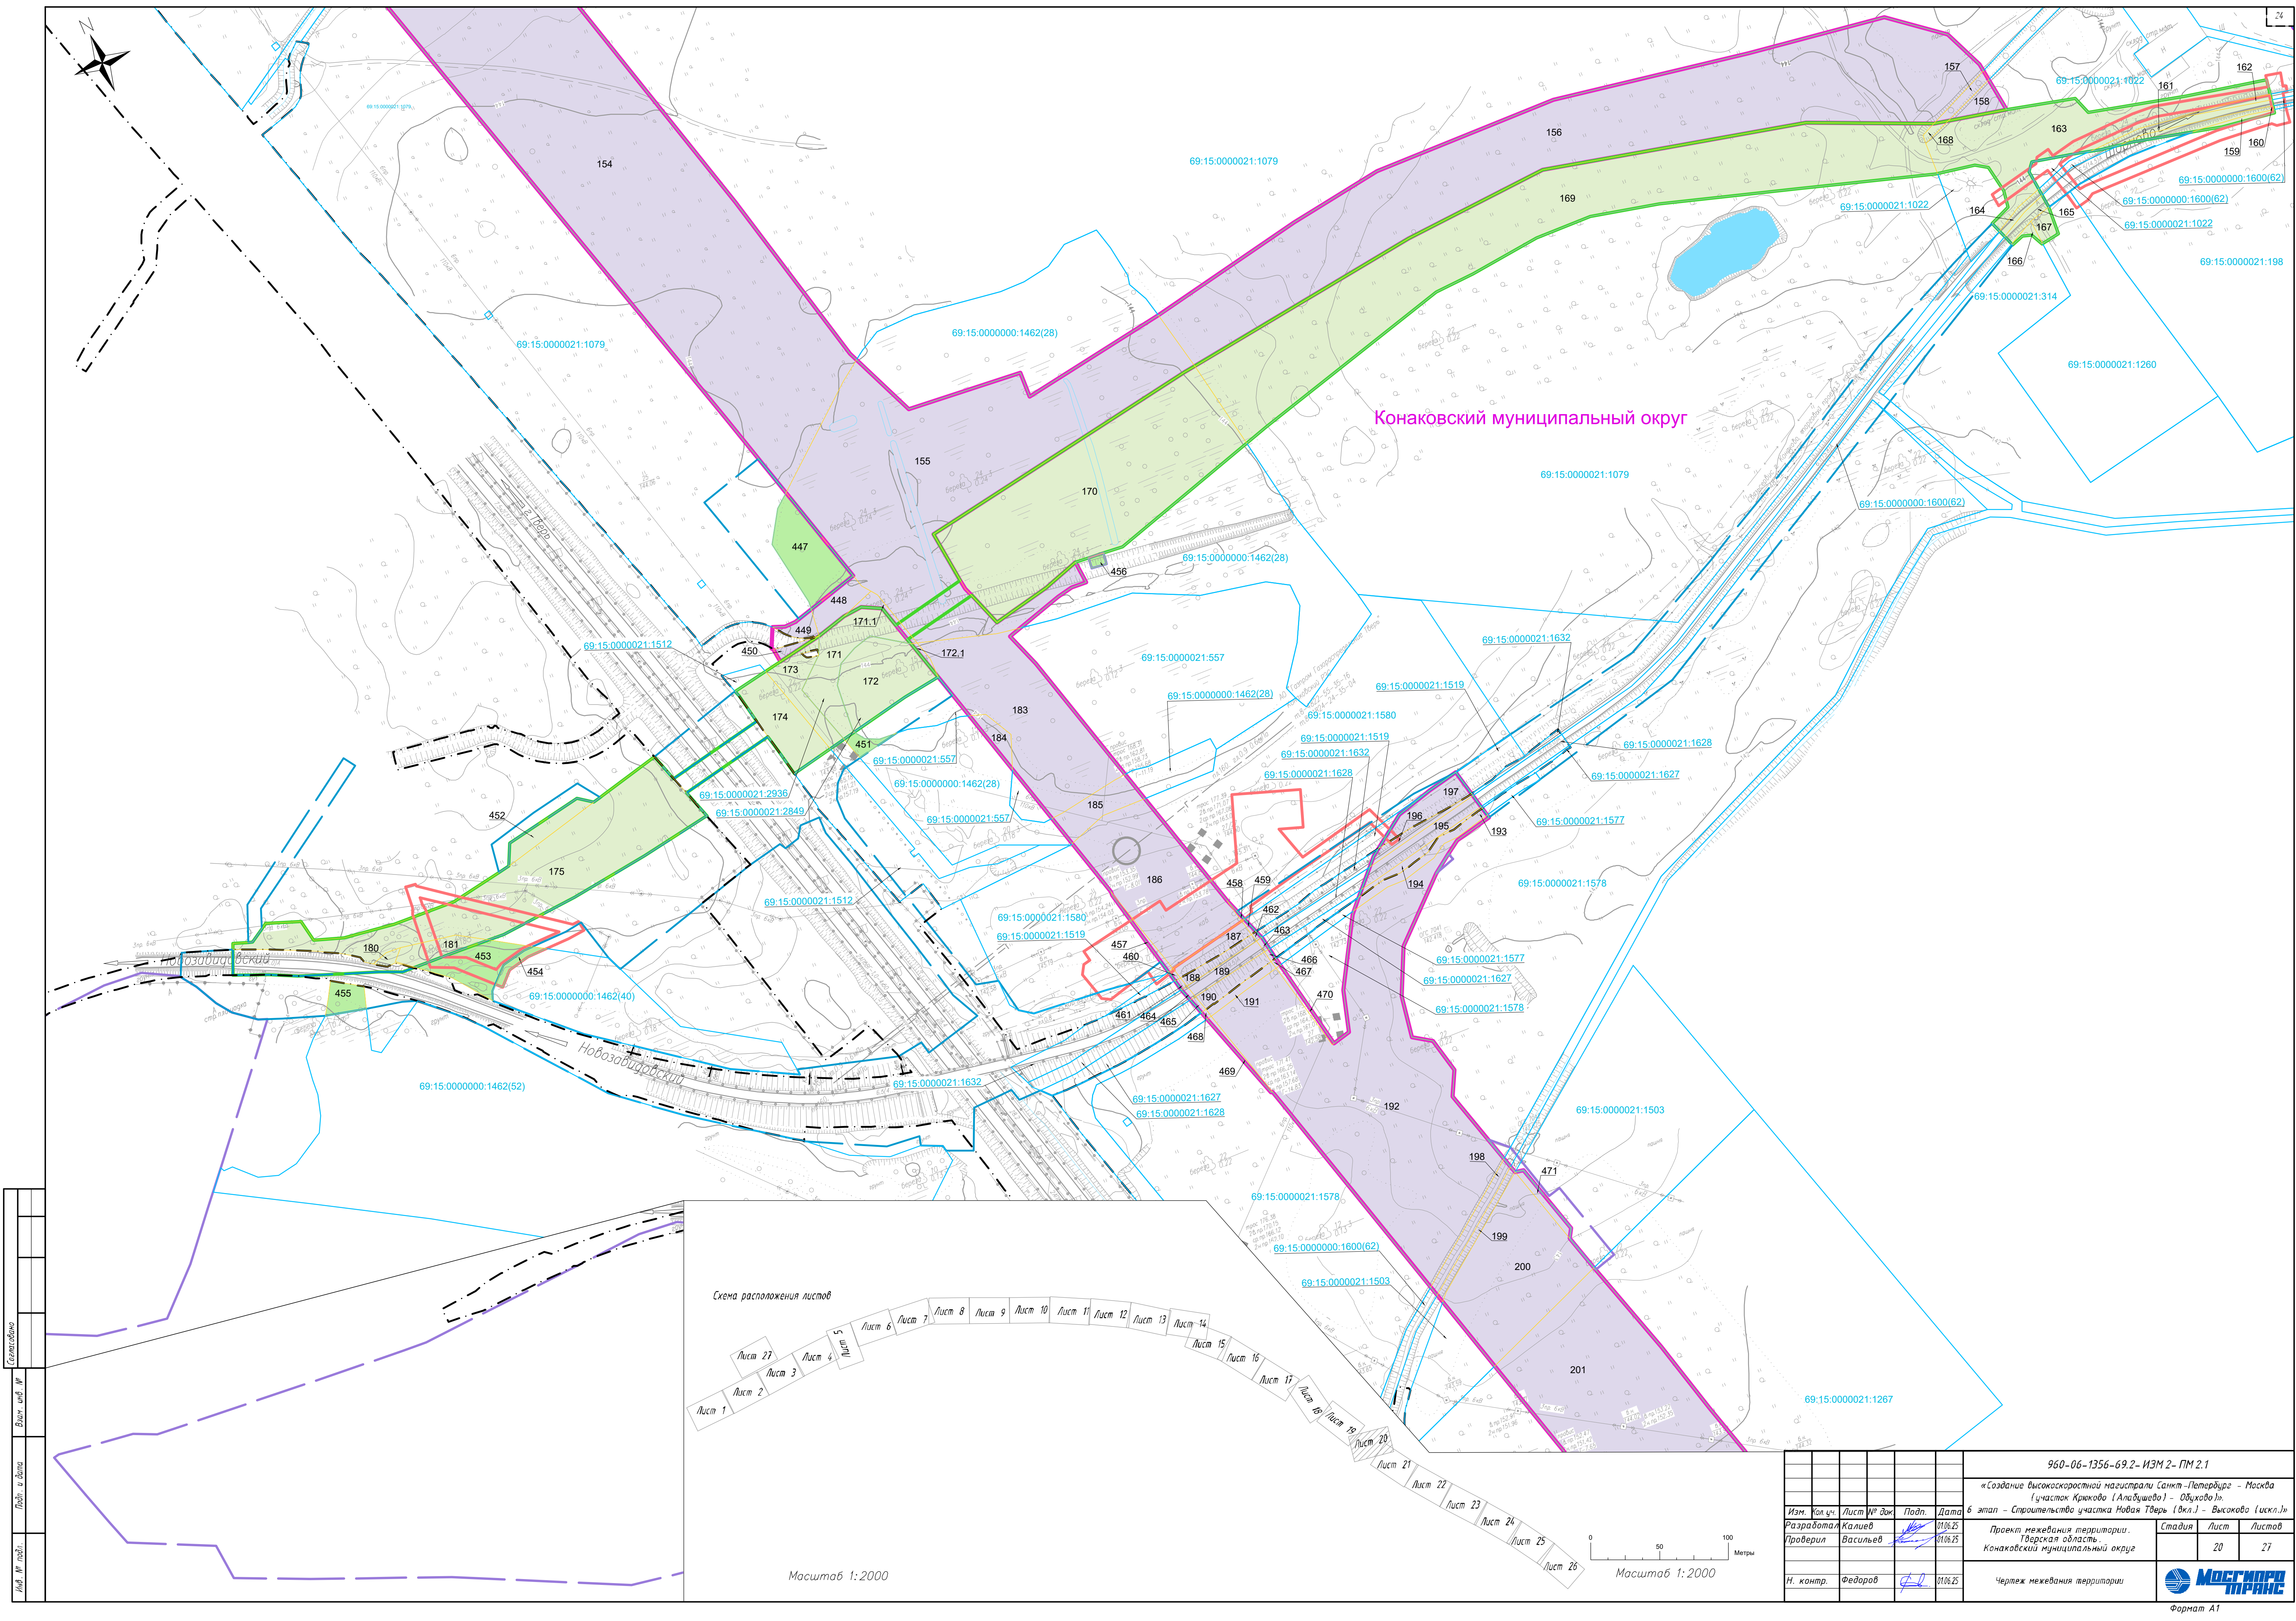



Составлена	
Внесены	
Проверены	
Исполнено	

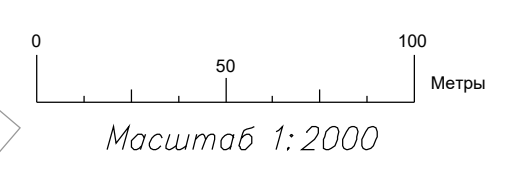

950-06-1356-69.2-ИЗМ 2-ПМ 2.1					
«Создание высокоскоростной магистрали Санкт-Петербург – Москва (участок Крюково (Алабушево) – Обухово)»					
6 этап – Строительство участка Новая Тавра (вкл.) – Высоково (искл.)»					
Изм.	Кол. ч.	Лист № док.	Подп.	Дата	Проект межевания территории. Таврская область. Конаковский муниципальный округ
Разработал	Калиев	01.06.25			
Проверил	Васильев	01.06.25			
Н. контр.	Федоров	01.06.25			Чертеж межевания территории
					Стадия
					Лист
					Листов
					20
					27
					Формат А1


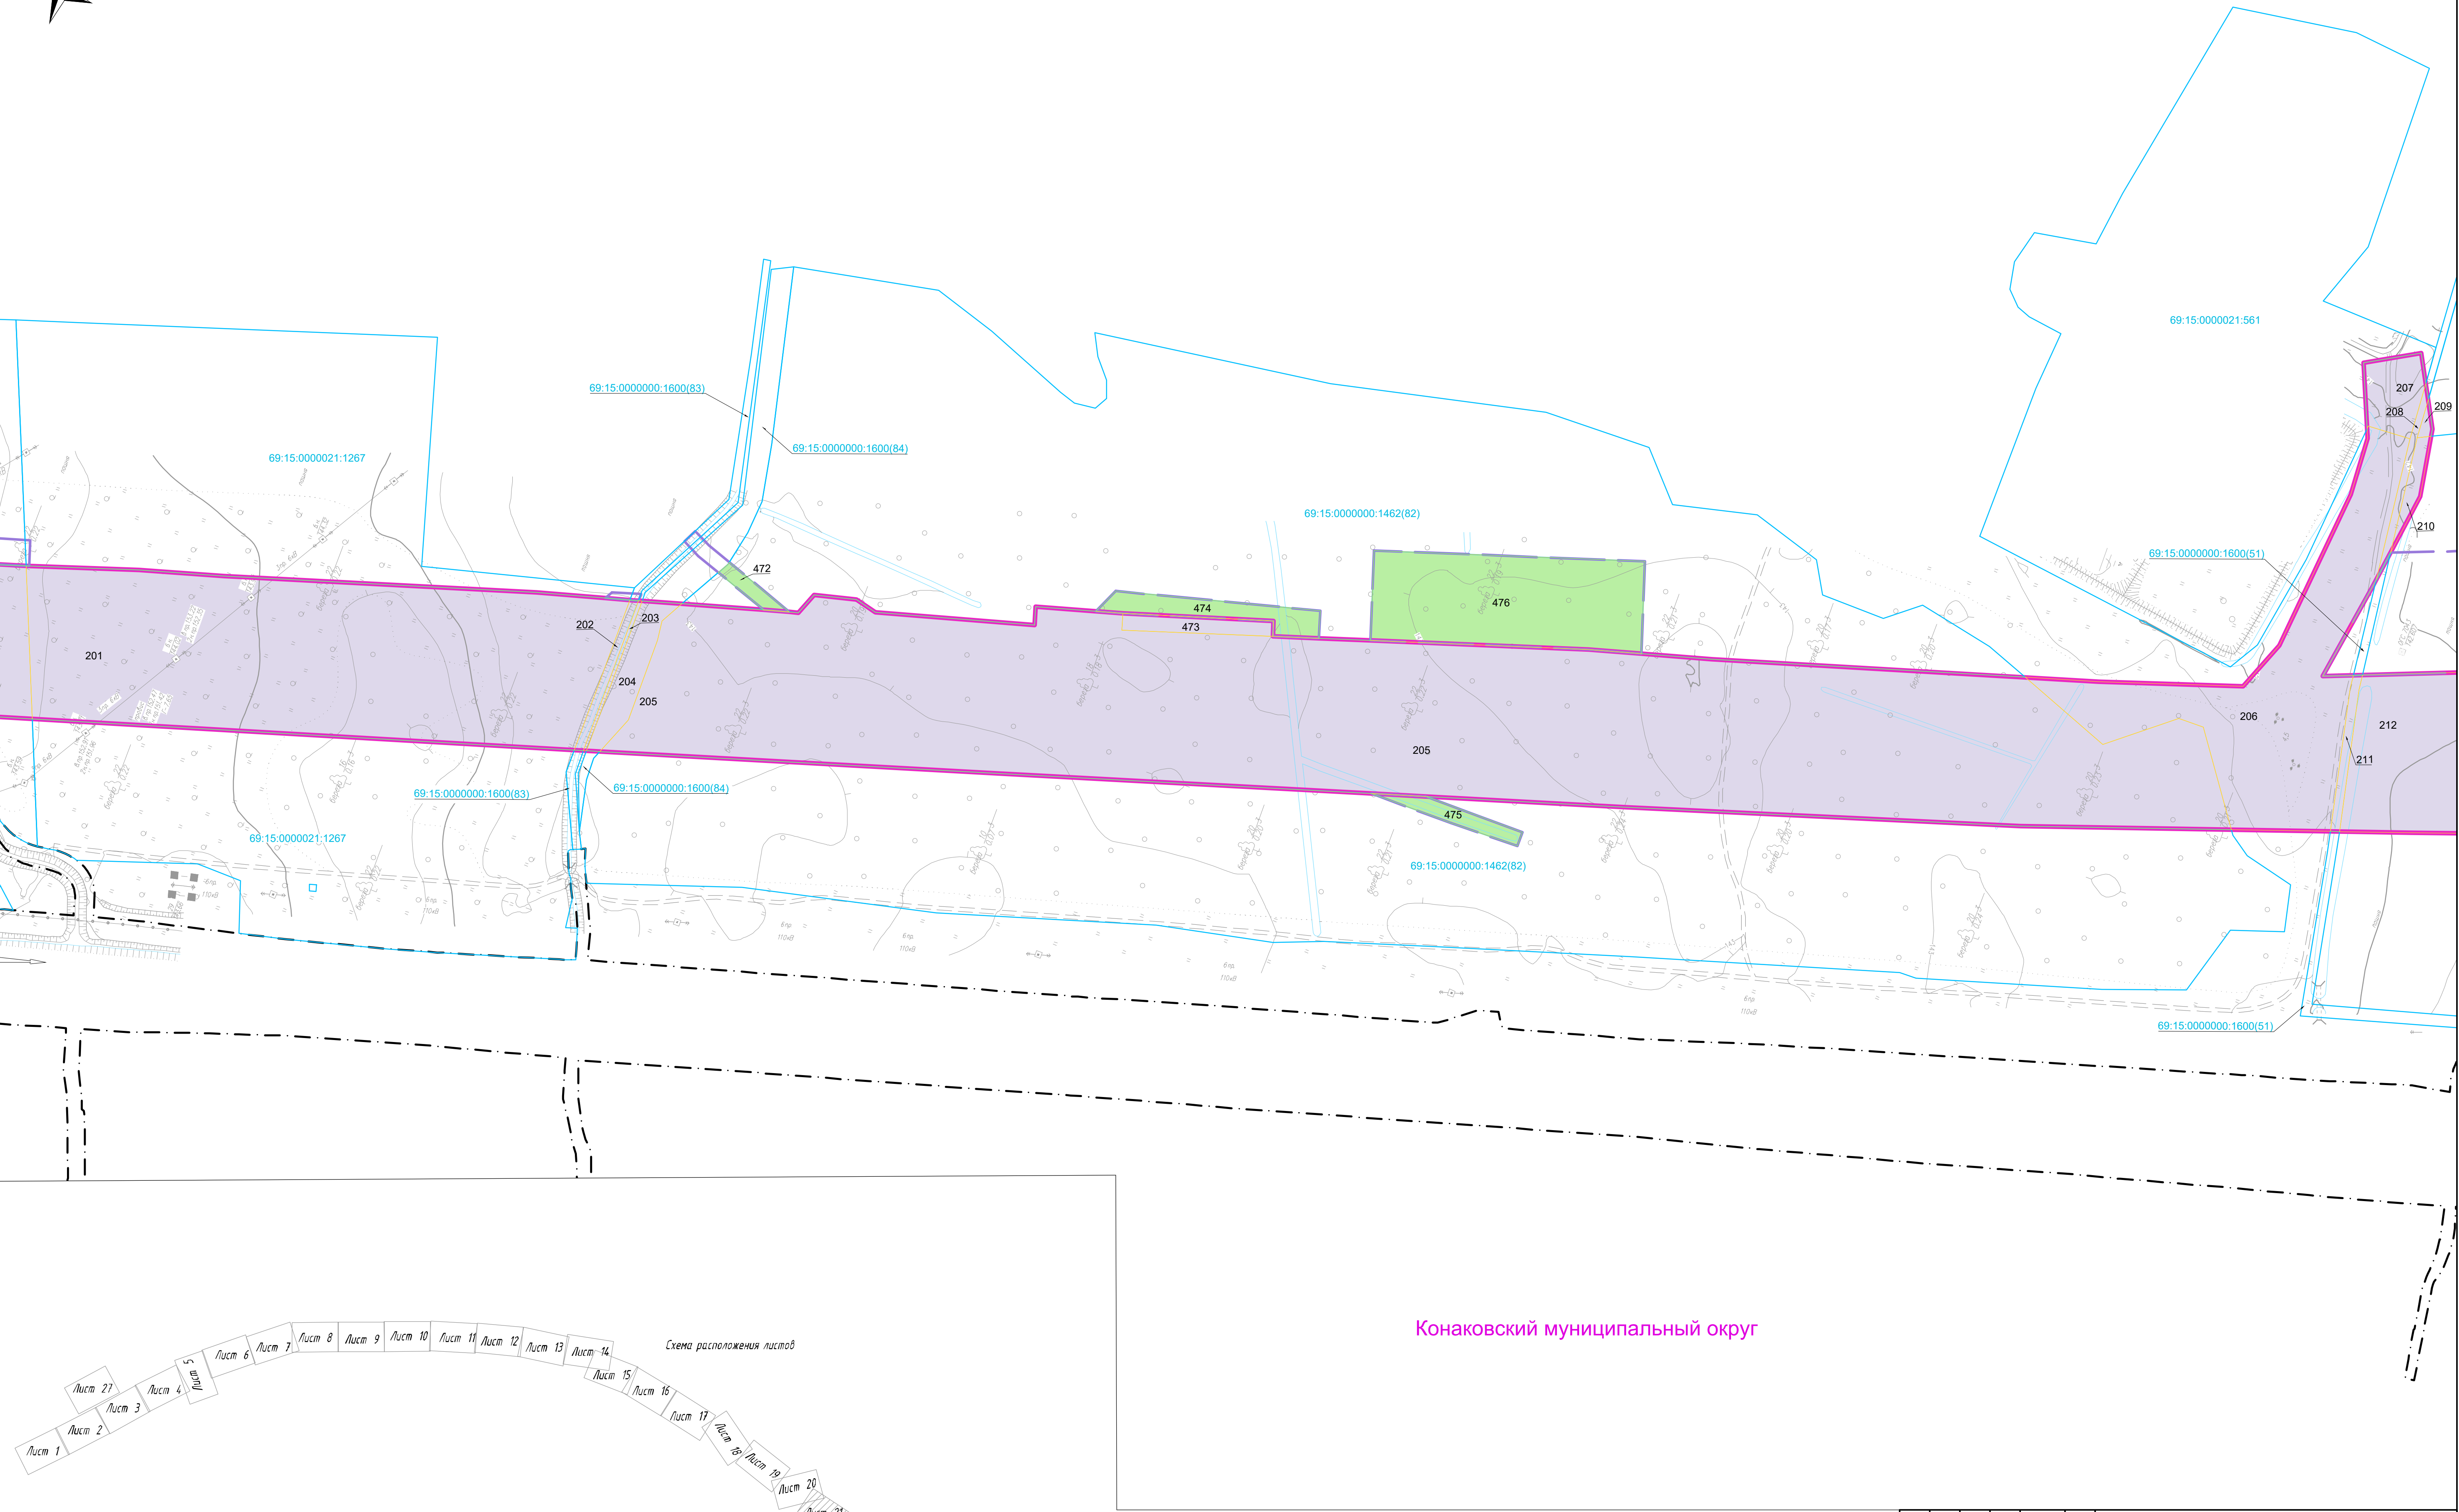
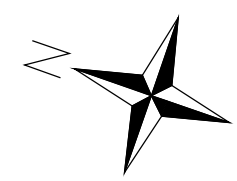


Конаковский муниципальный округ

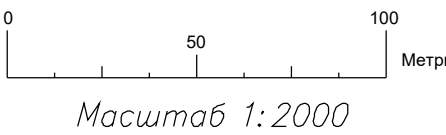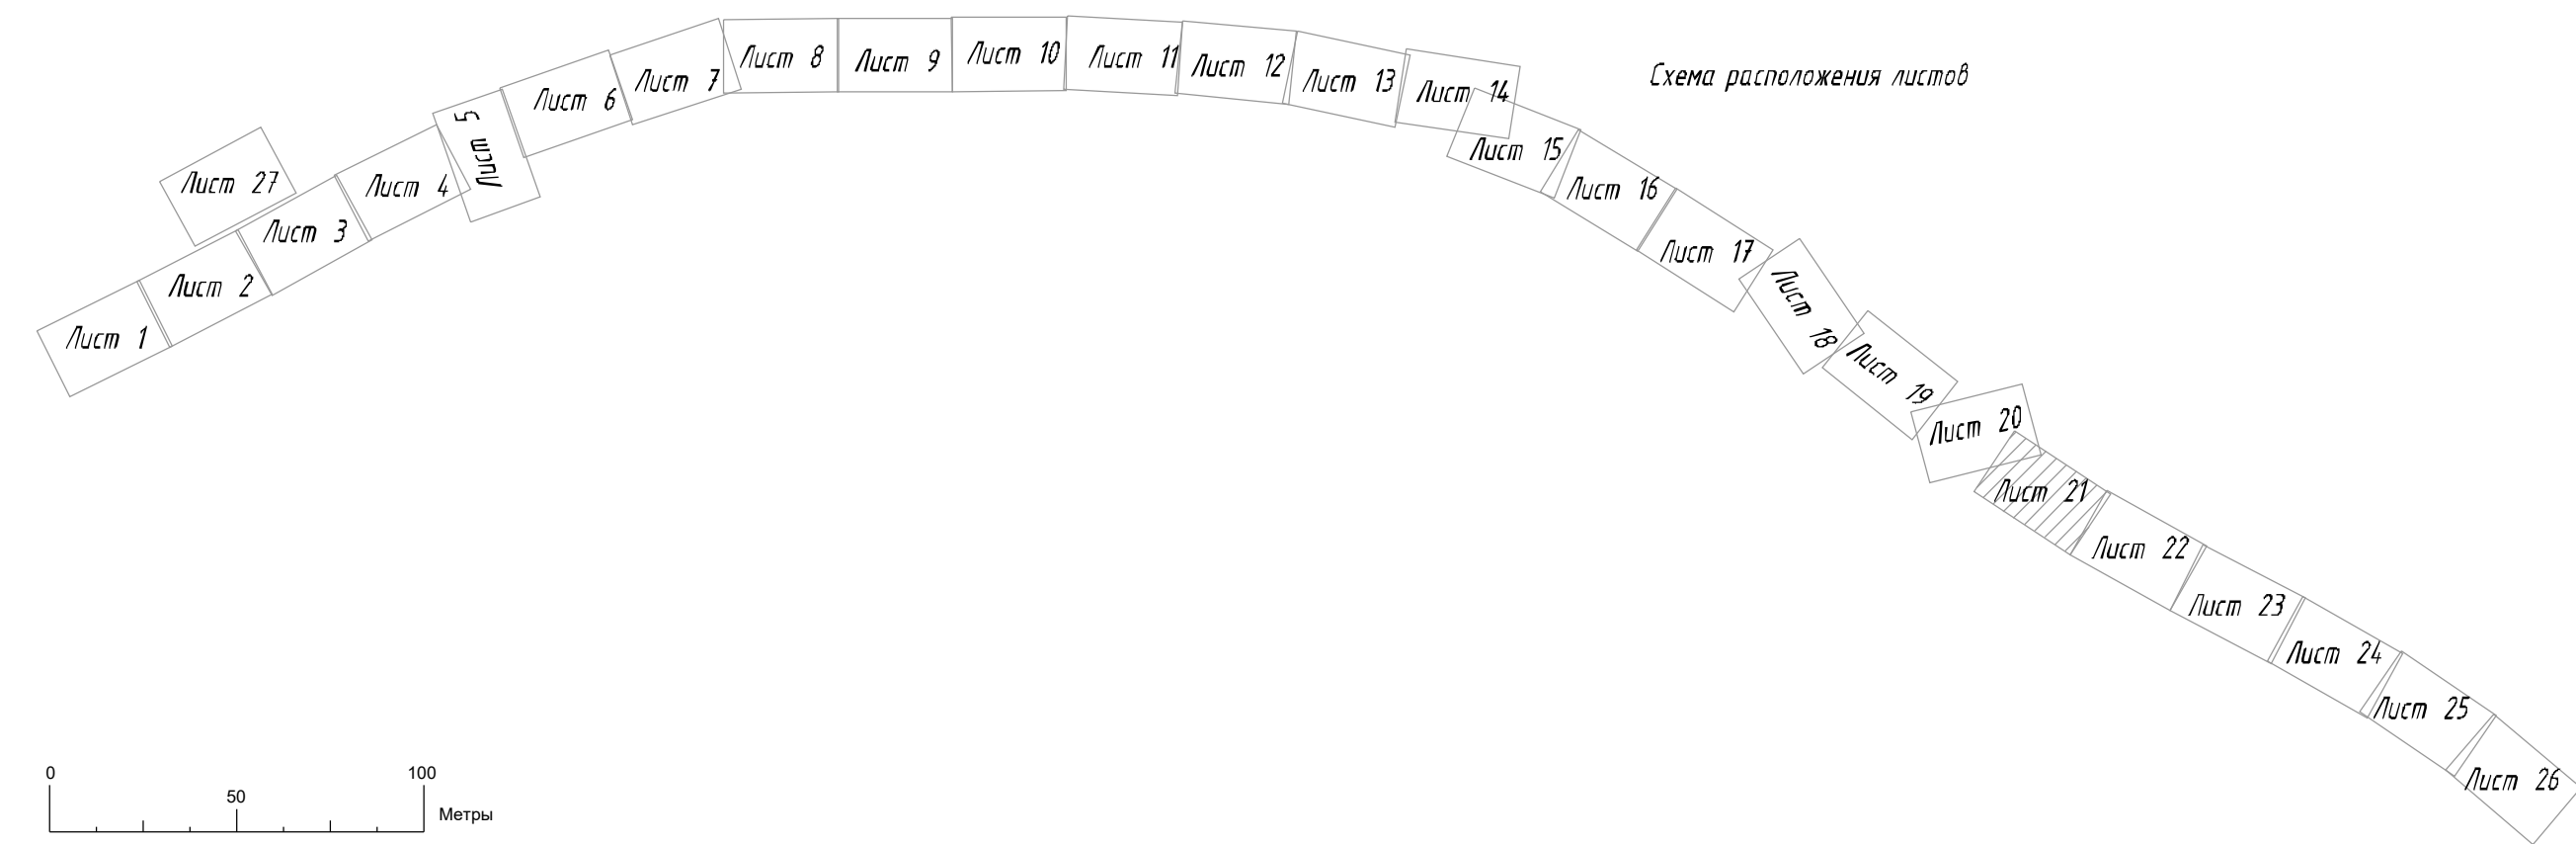


						960-06-1356-69.2-ИЗМ 2-ПМ 2.1		
						«Создание высокоскоростной магистрали Санкт-Петербург – Москва (участок Крюково (Алабугево) – Обухово)».		
						6 этап – Строительство участка Новая Таверь (вкл.) – Высоково (искл.)»		
Изм.	Кол.чт.	Лист № док.	Подп.	Дата		Проект межевания территории. Тверская область. Конаковский муниципальный округ	Стадия	Лист
Разработал	Калиев			01.06.25				
Проверил	Васильев			01.06.25				
Н. контр.	Федоров			01.06.25		Чертеж межевания территории		
						21 27		



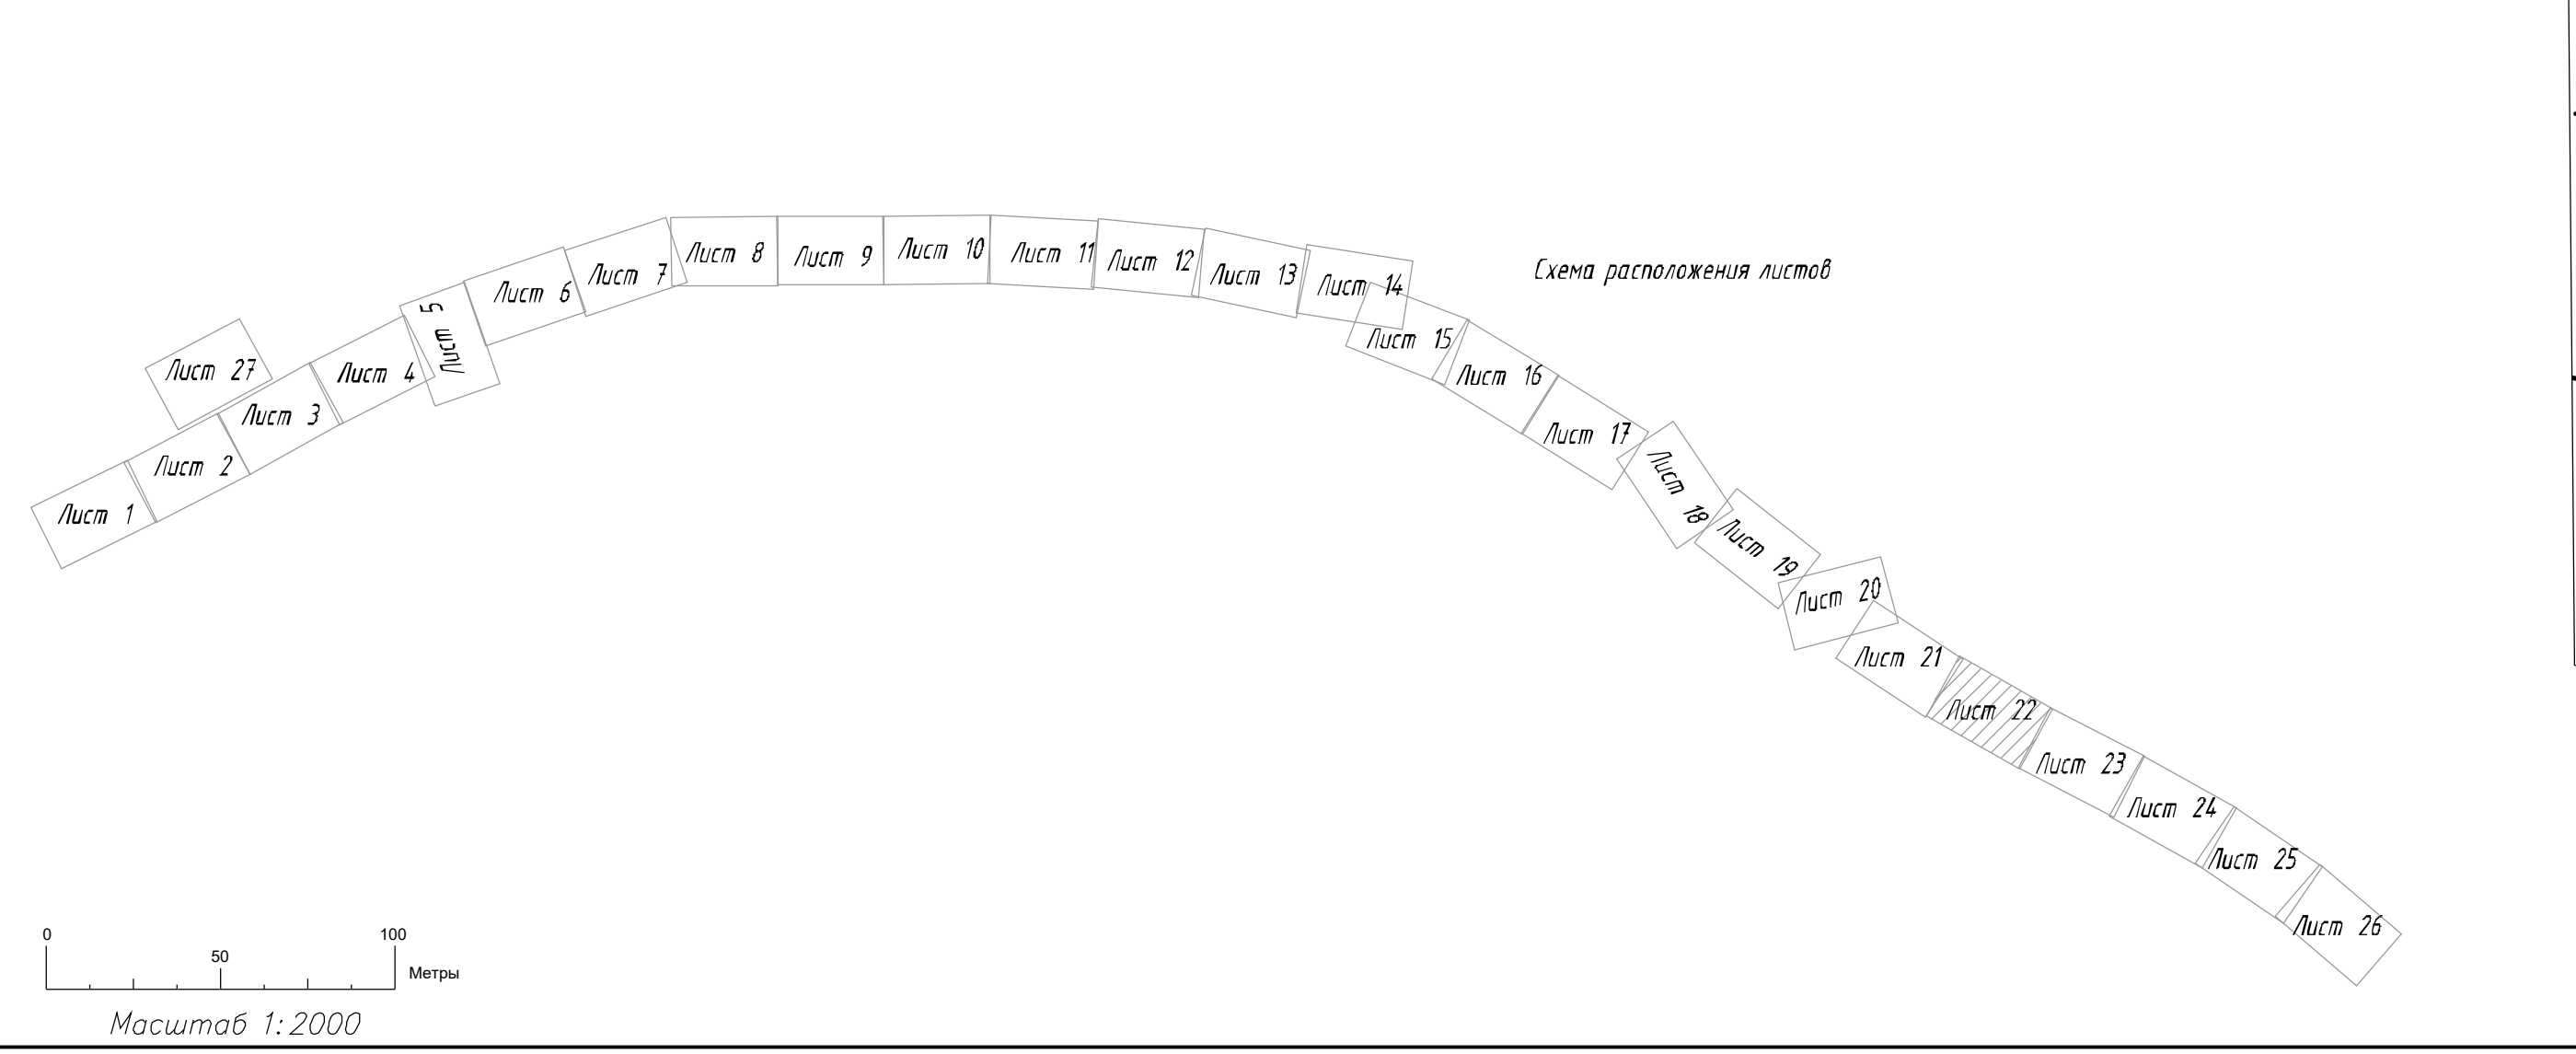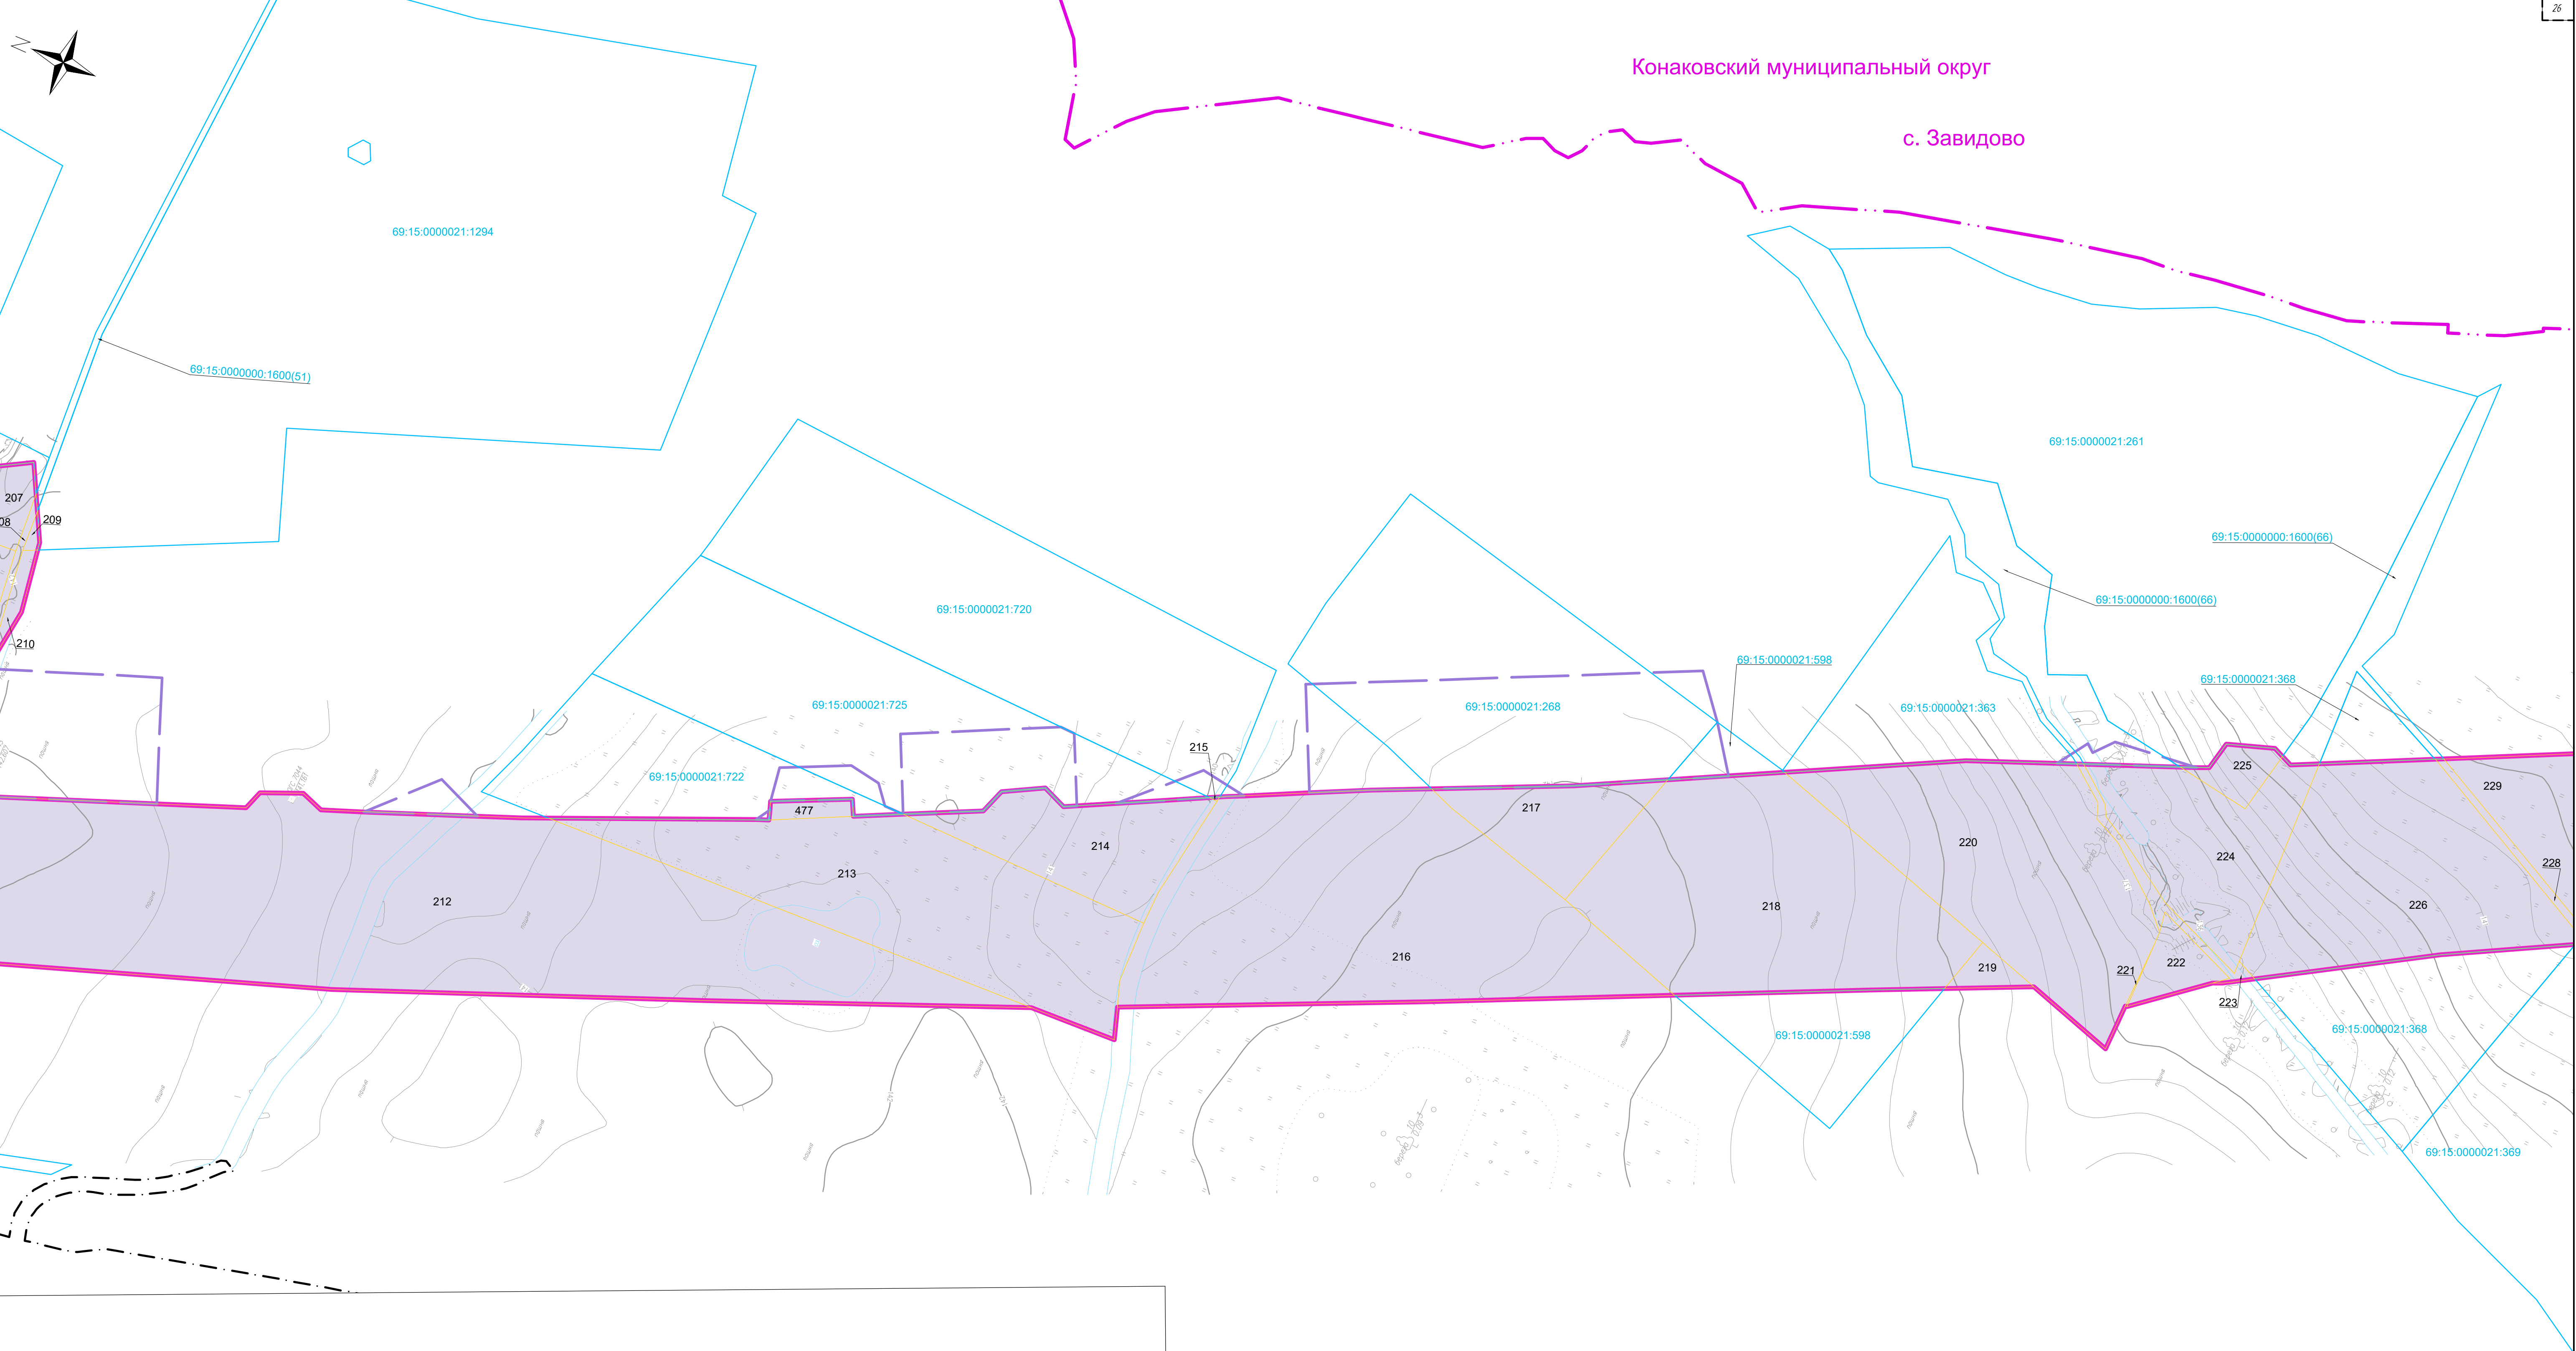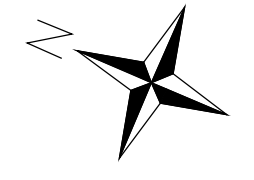

Составлена	
Внесены	
Проверены	
Исполнено	




									960-06-1356-69.2-ИЗМ 2-ПМ 2.1
									«Создание высокоскоростной магистрали Санкт-Петербург – Москва (участок Крюково (Алабушево) – Обухово)»
Изм.	Кол. ч.	Лист № док.	Подп.	Дата	6	этап – Строительство участка Новая Таверь (вкл.) – Высоково (искл.)»	Стадия	Лист	Листов
Разработал	Калиев	01.06.25				Проект межевания территории. Тверская область. Конаковский муниципальный округ		22	27
Проверил	Васильев	01.06.25							
Н. контр.	Федоров	01.06.25				Чертеж межевания территории			

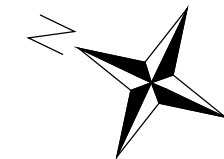

с. Завидово


с. Завидово

Конаковский муниципальный округ

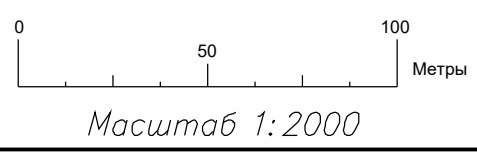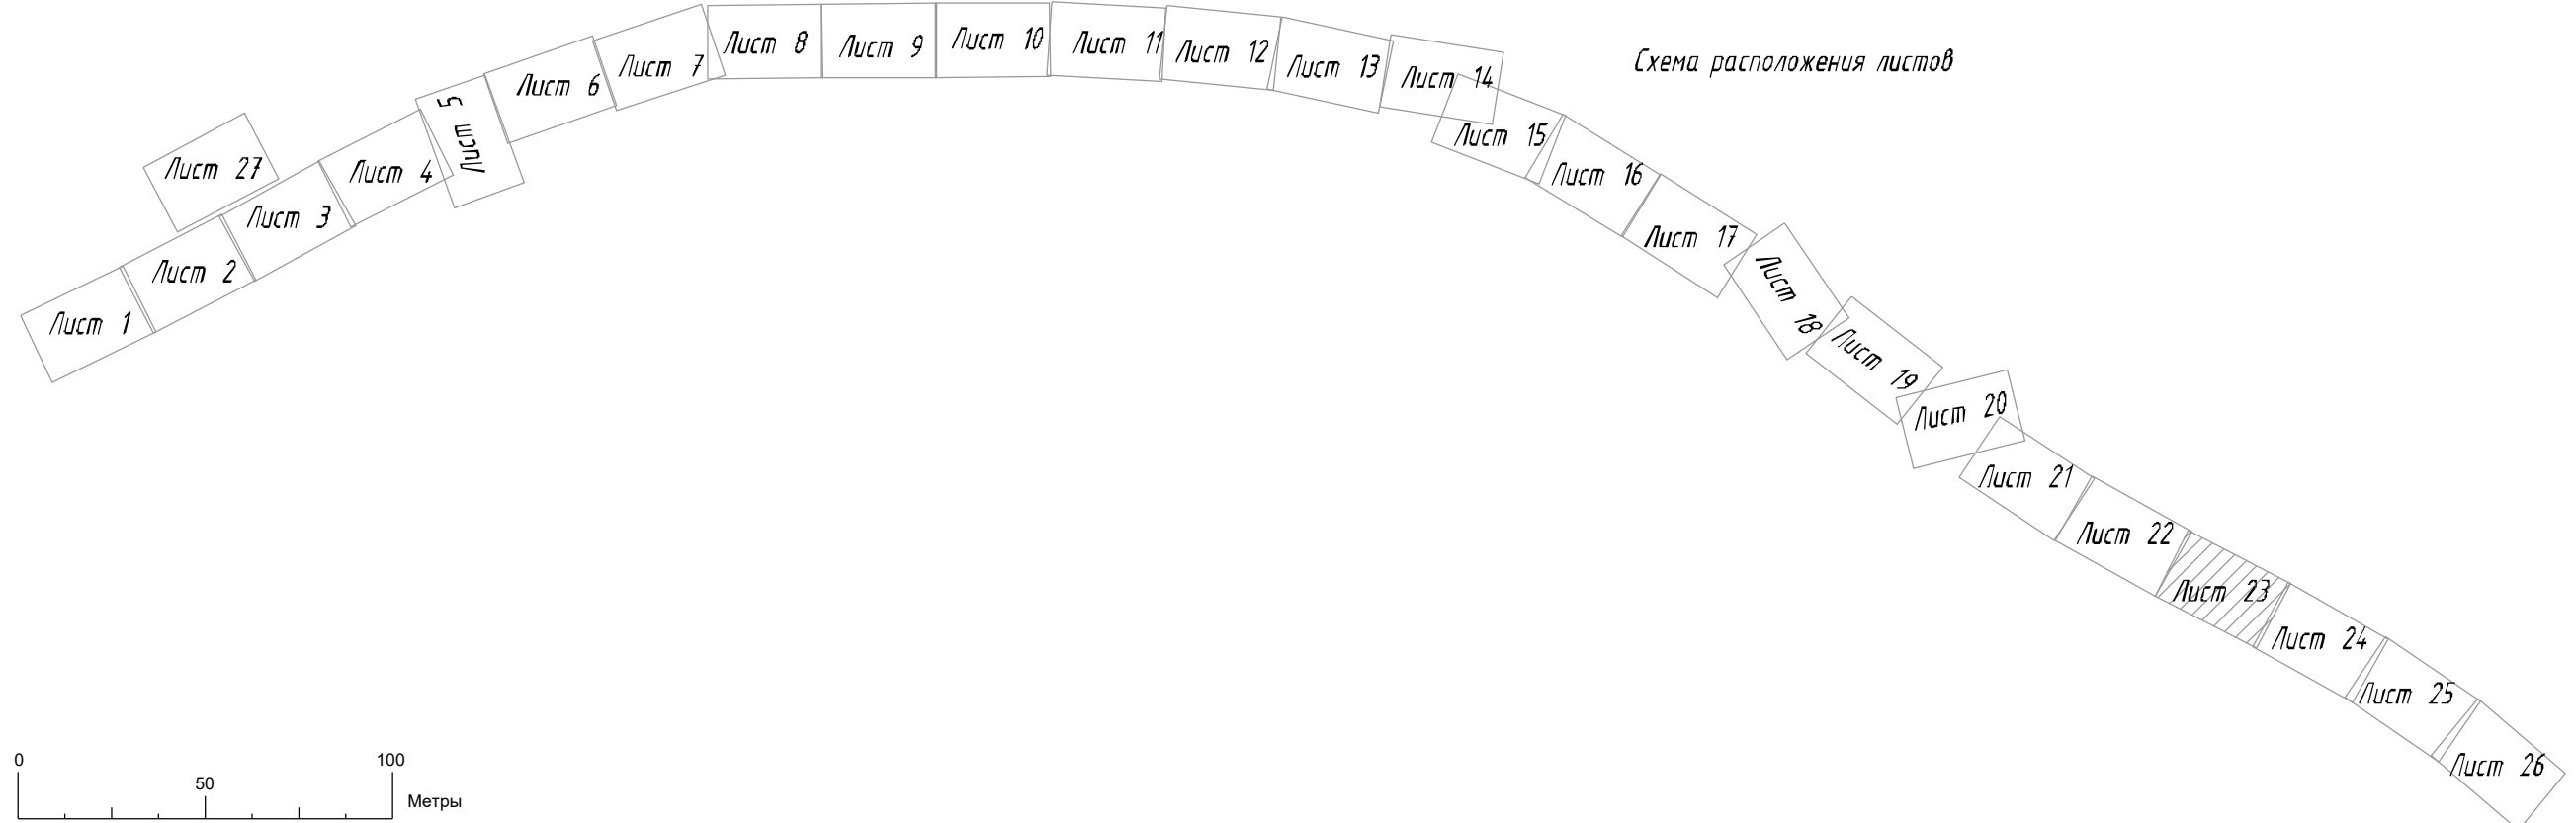
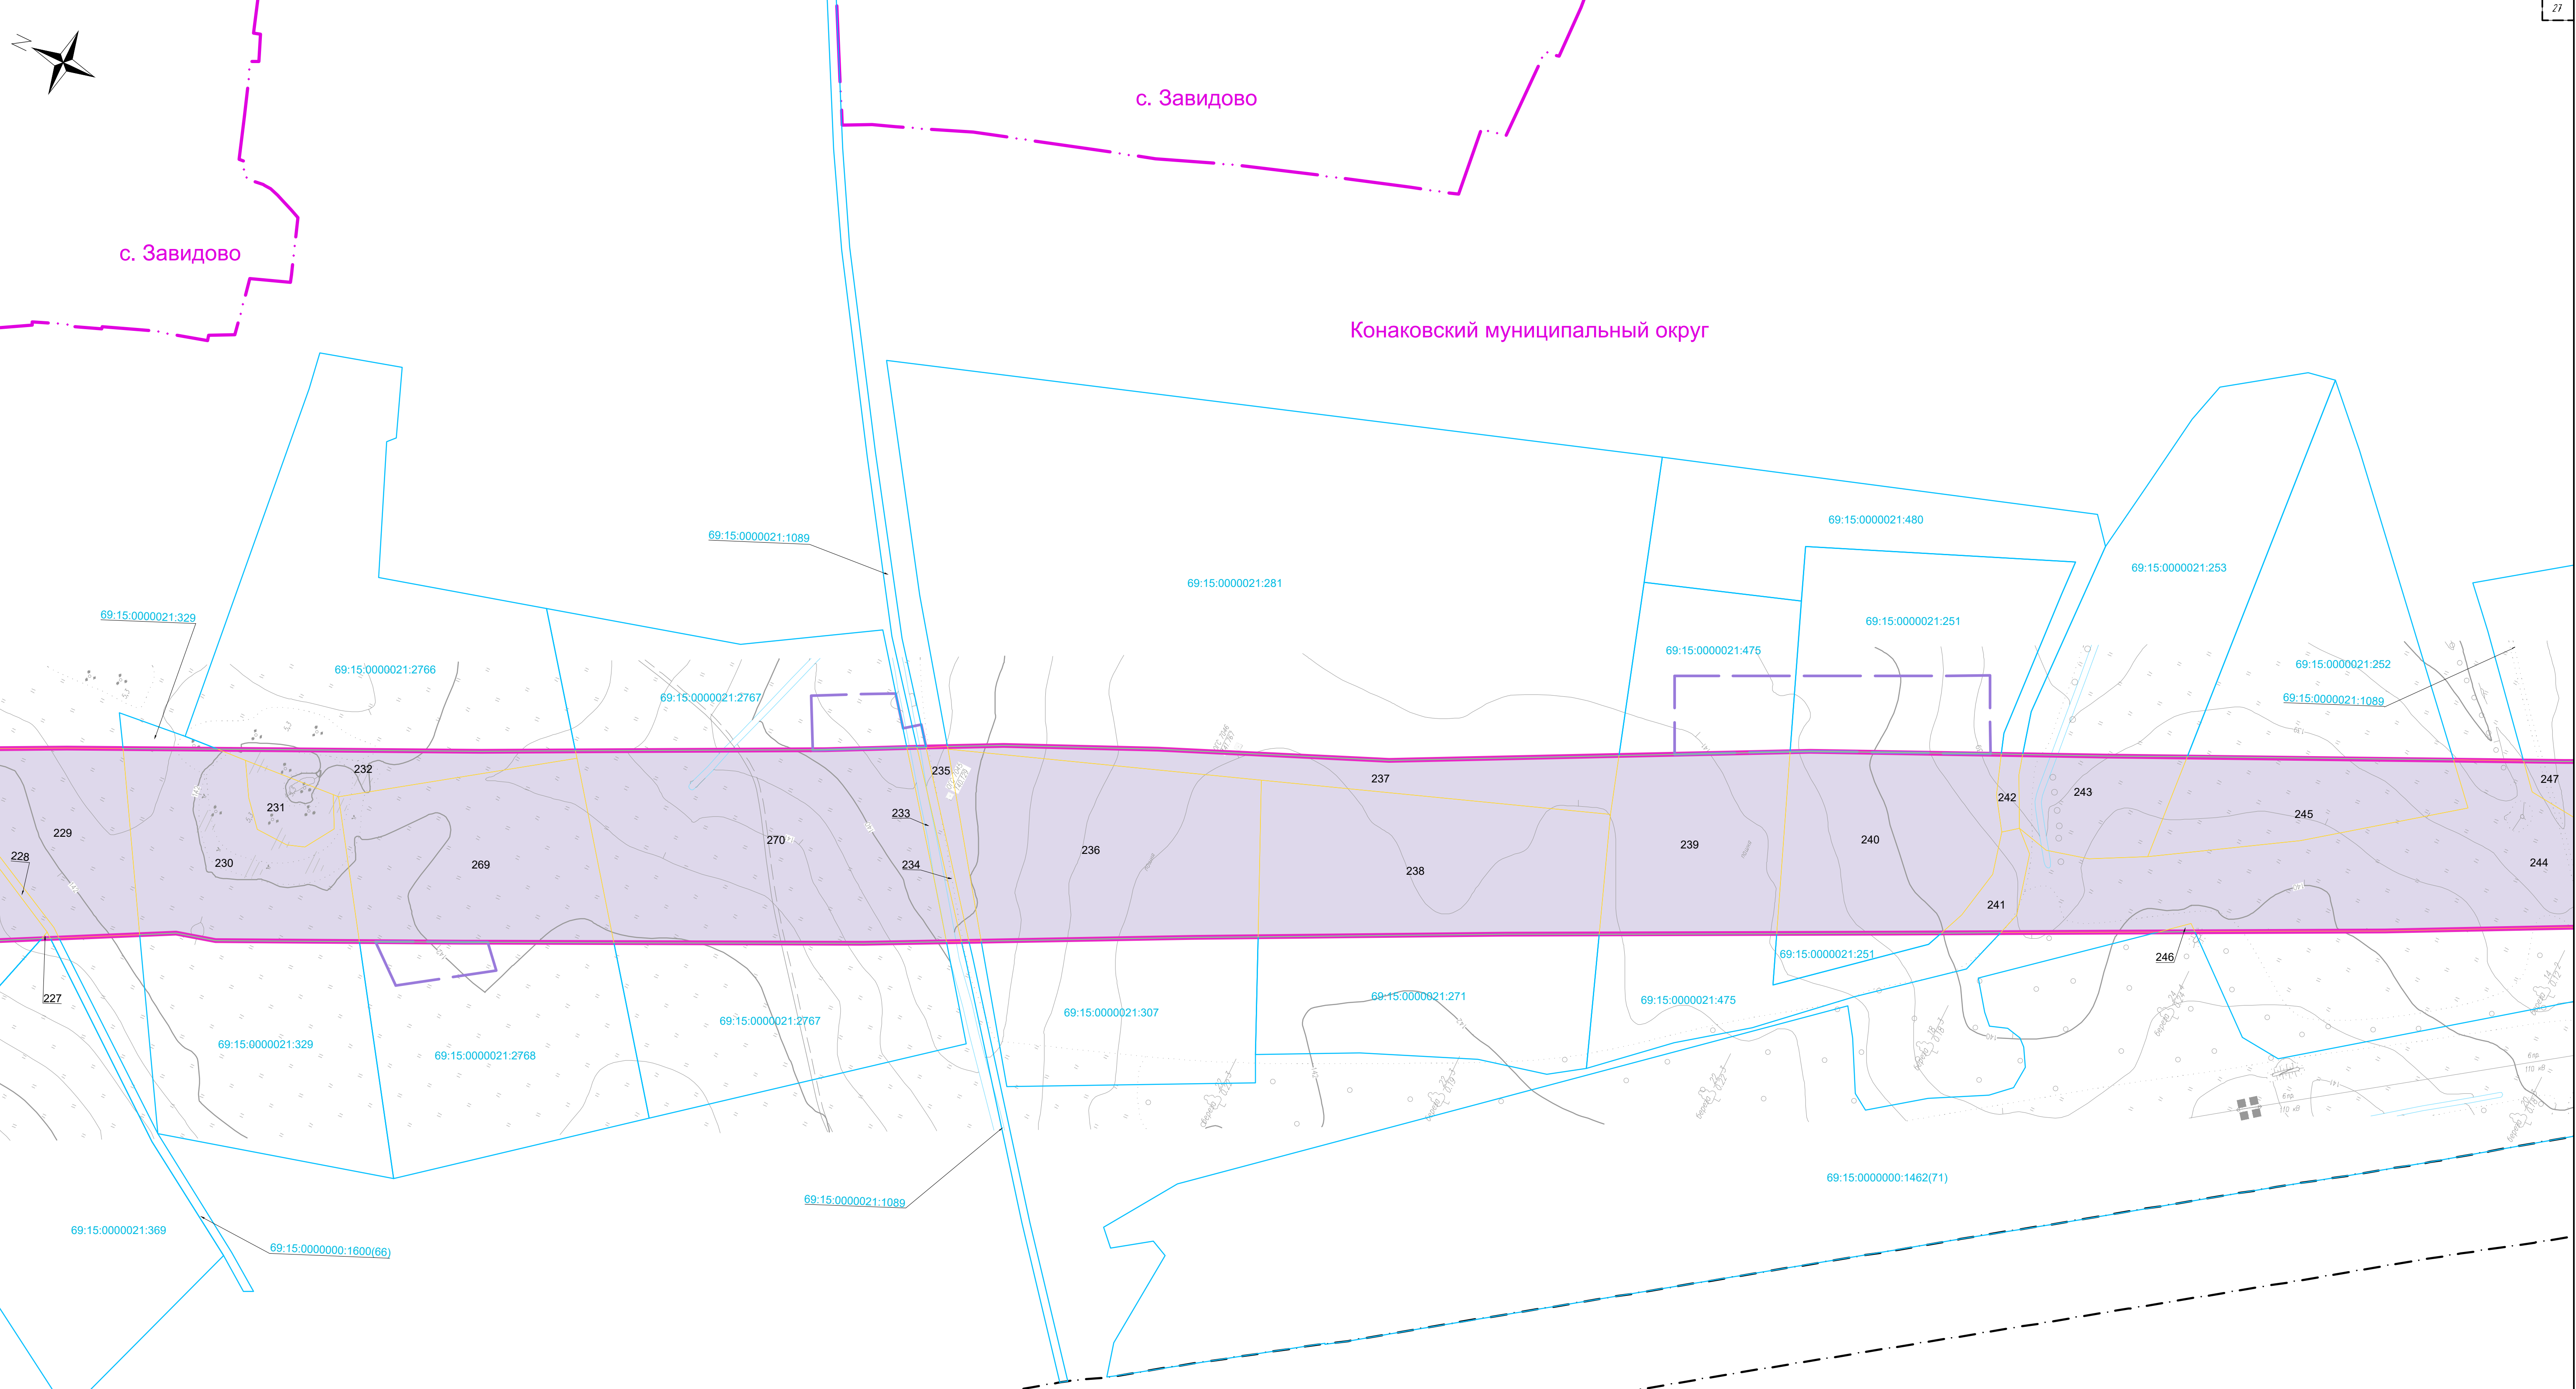



						960-06-1356-69.2-ИЗМ 2-ПМ 2.1		
						«Создание высокоскоростной магистрали Санкт-Петербург – Москва (участок Крюково (Алабашево) – Обухово)»		
						6 этап – Строительство участка Новая Тавра (вкл.) – Высоково (искл.)»		
Изм.	Кол.чт.	Лист № док.	Подп.	Дата		Проект межевания территории. Таврская область. Конаковский муниципальный округ	Стадия	Лист
Разработал	Калиев	01.06.25						
Проверил	Васильев	01.06.25						
						Чертеж межевания территории		
Н. контр.	Федоров	01.06.25					23	27



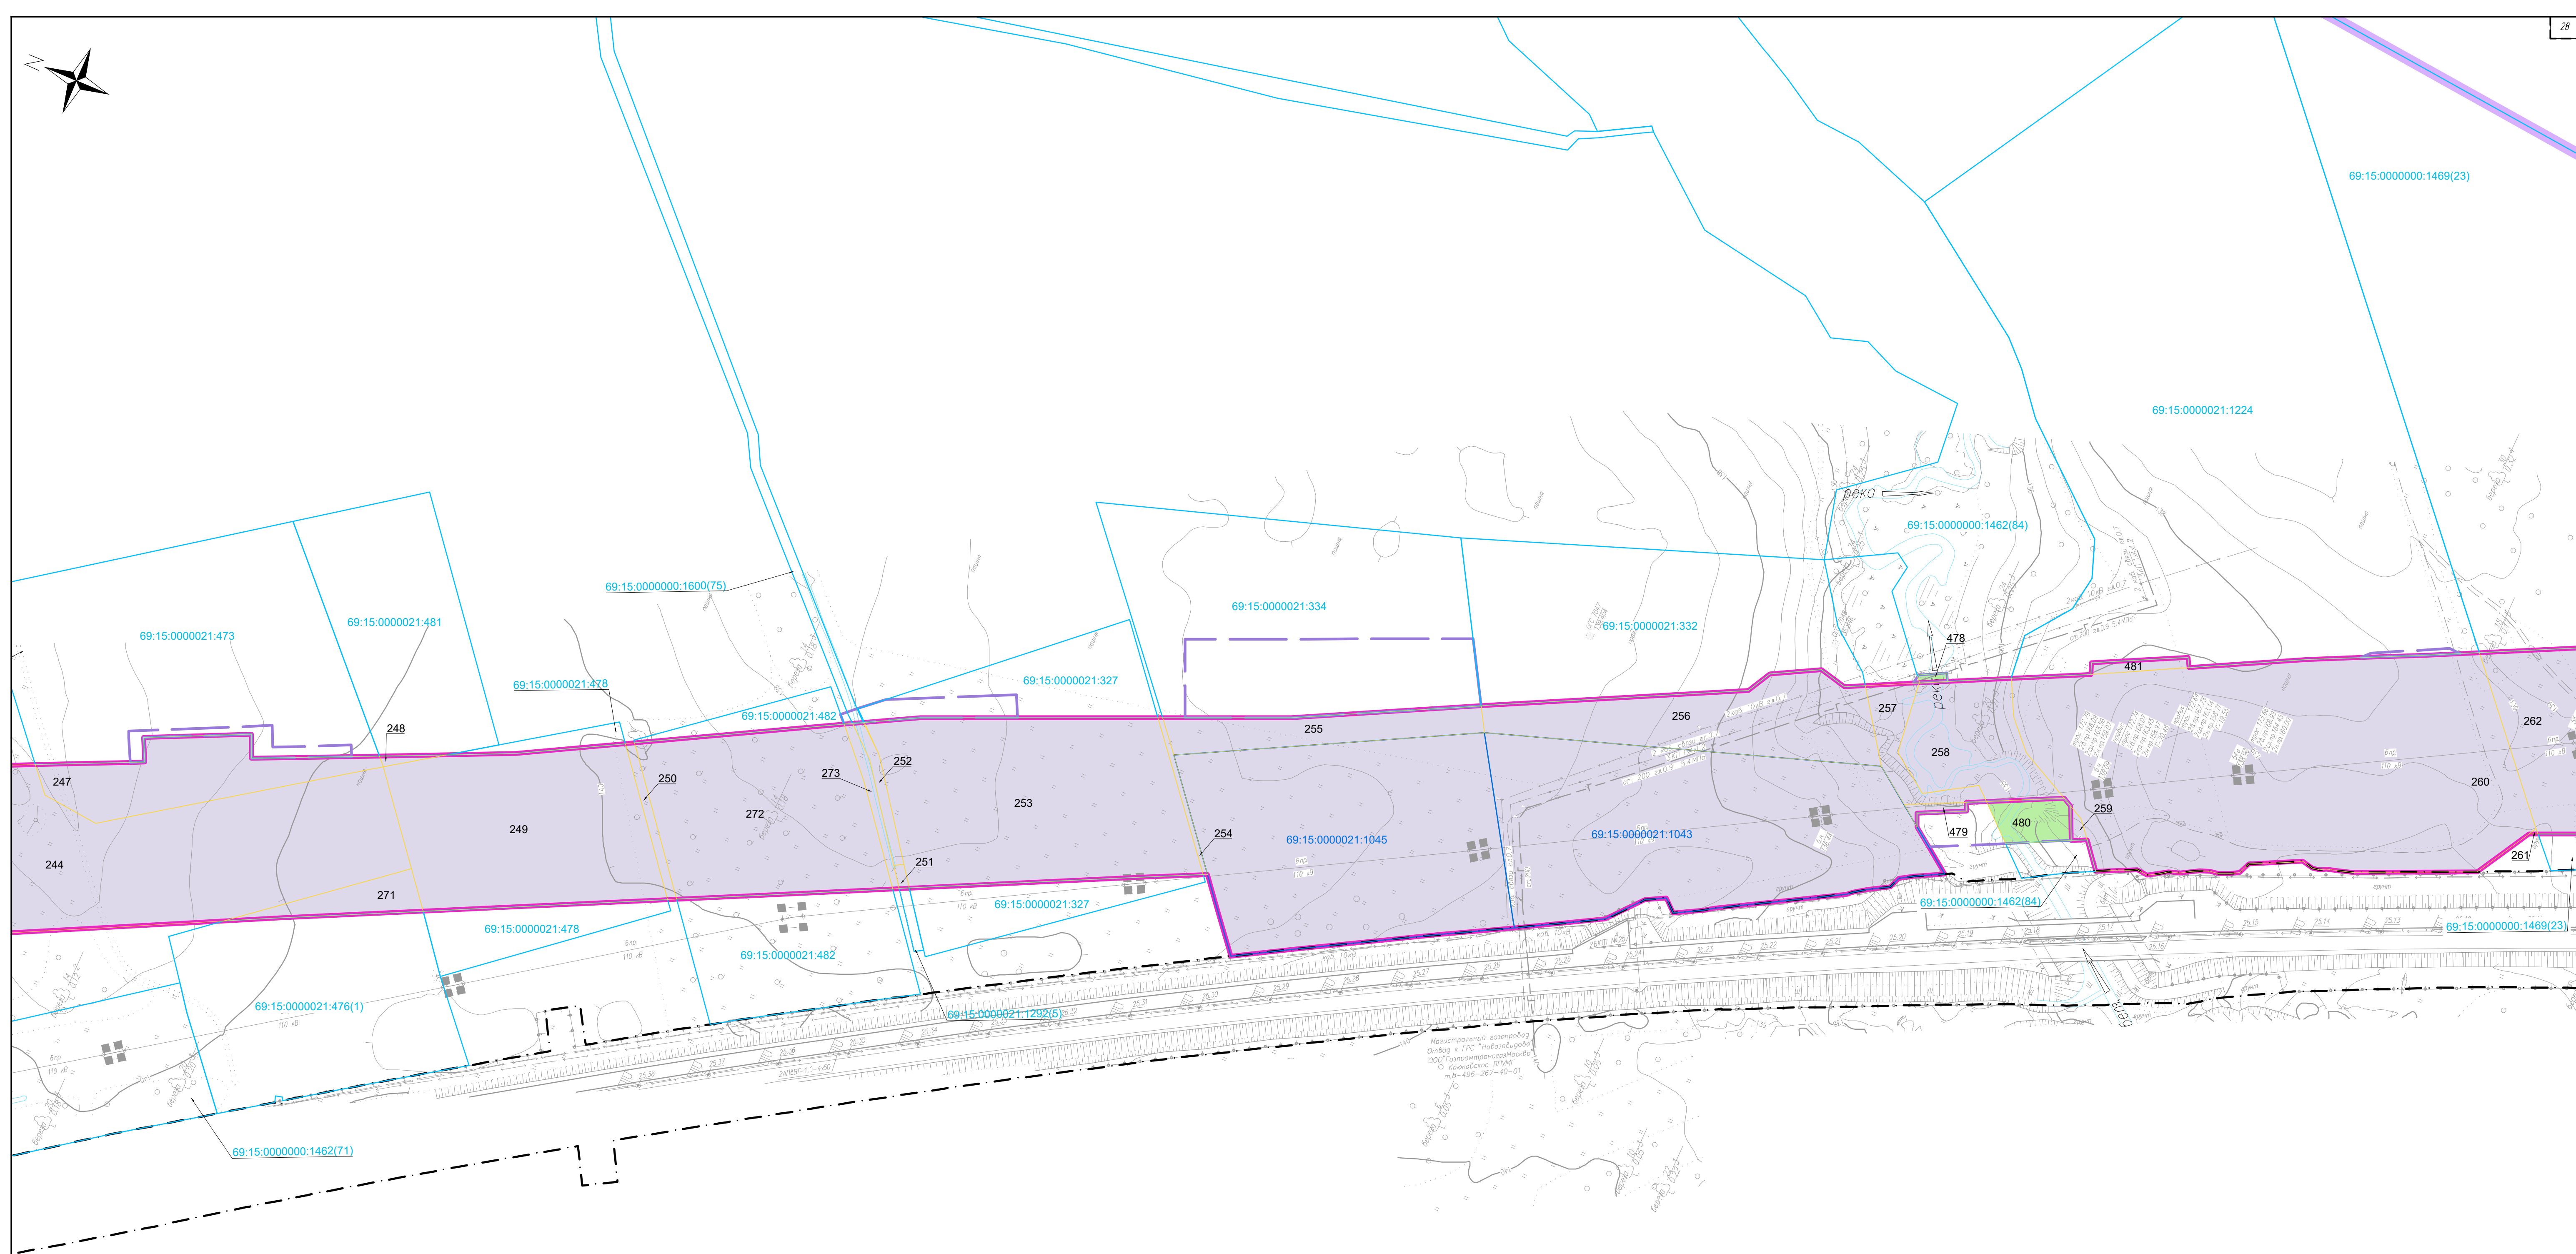


Конаковский муниципальный округ

 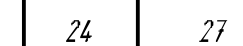						960-06-1356-69.2 - ИЗМ 2 - ПМ 2.1			
						«Создание высокоскоростной магистрали Санкт-Петербург – Москва (участок Крюково (Алабуршево) – Обухово)»			
						6 этап – Строительство участка Новая Таверь (вкл. – Высоково (искл.))»			
Изм.	Кол.чт.	Лист	№ док.	Подп.	Дата	Проект межевания территории. Тверская область. Конаковский муниципальный округ	Стадия	Лист	Листов
Разработал		Калиев			01.06.25				
Проверил		Васильев			01.06.25			24	27
Н. контр.		Федоров			01.06.25	Чертеж межевания территории			

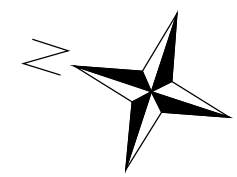


Московская область
Городской округ Клин

Тверская область
Конаковский муниципальный округ


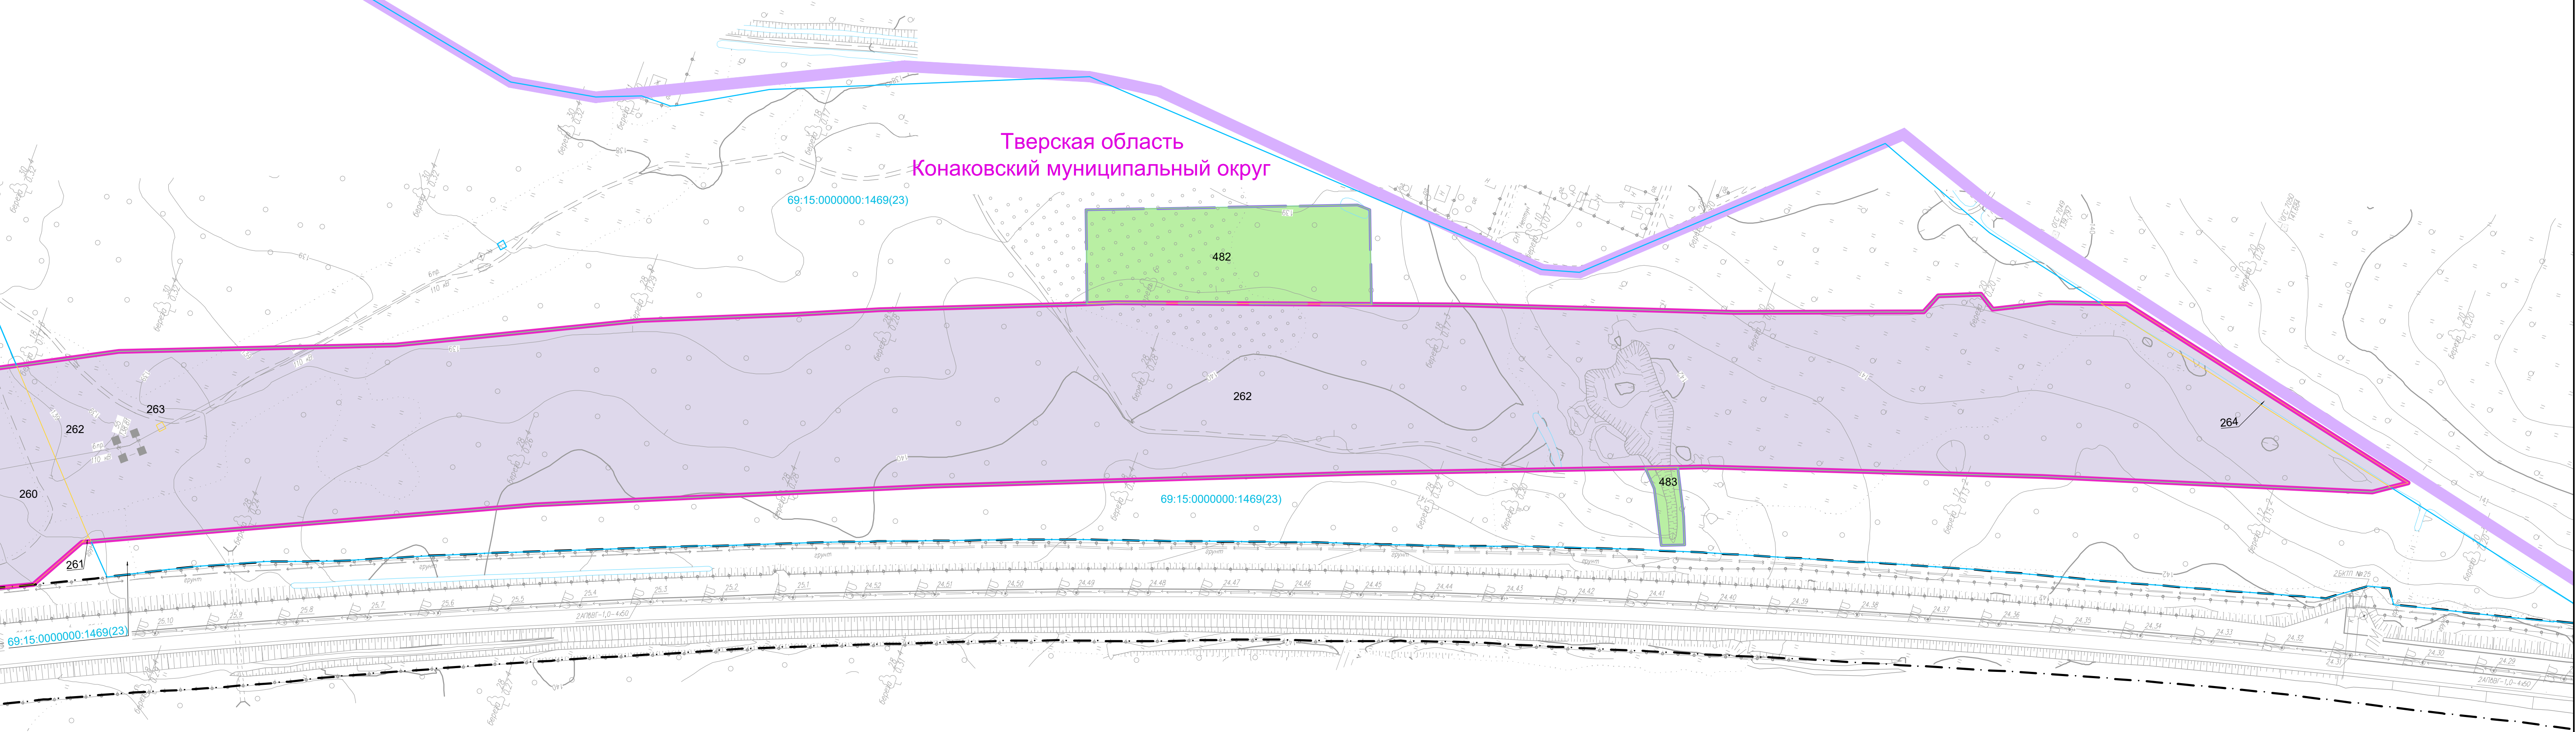


Кона

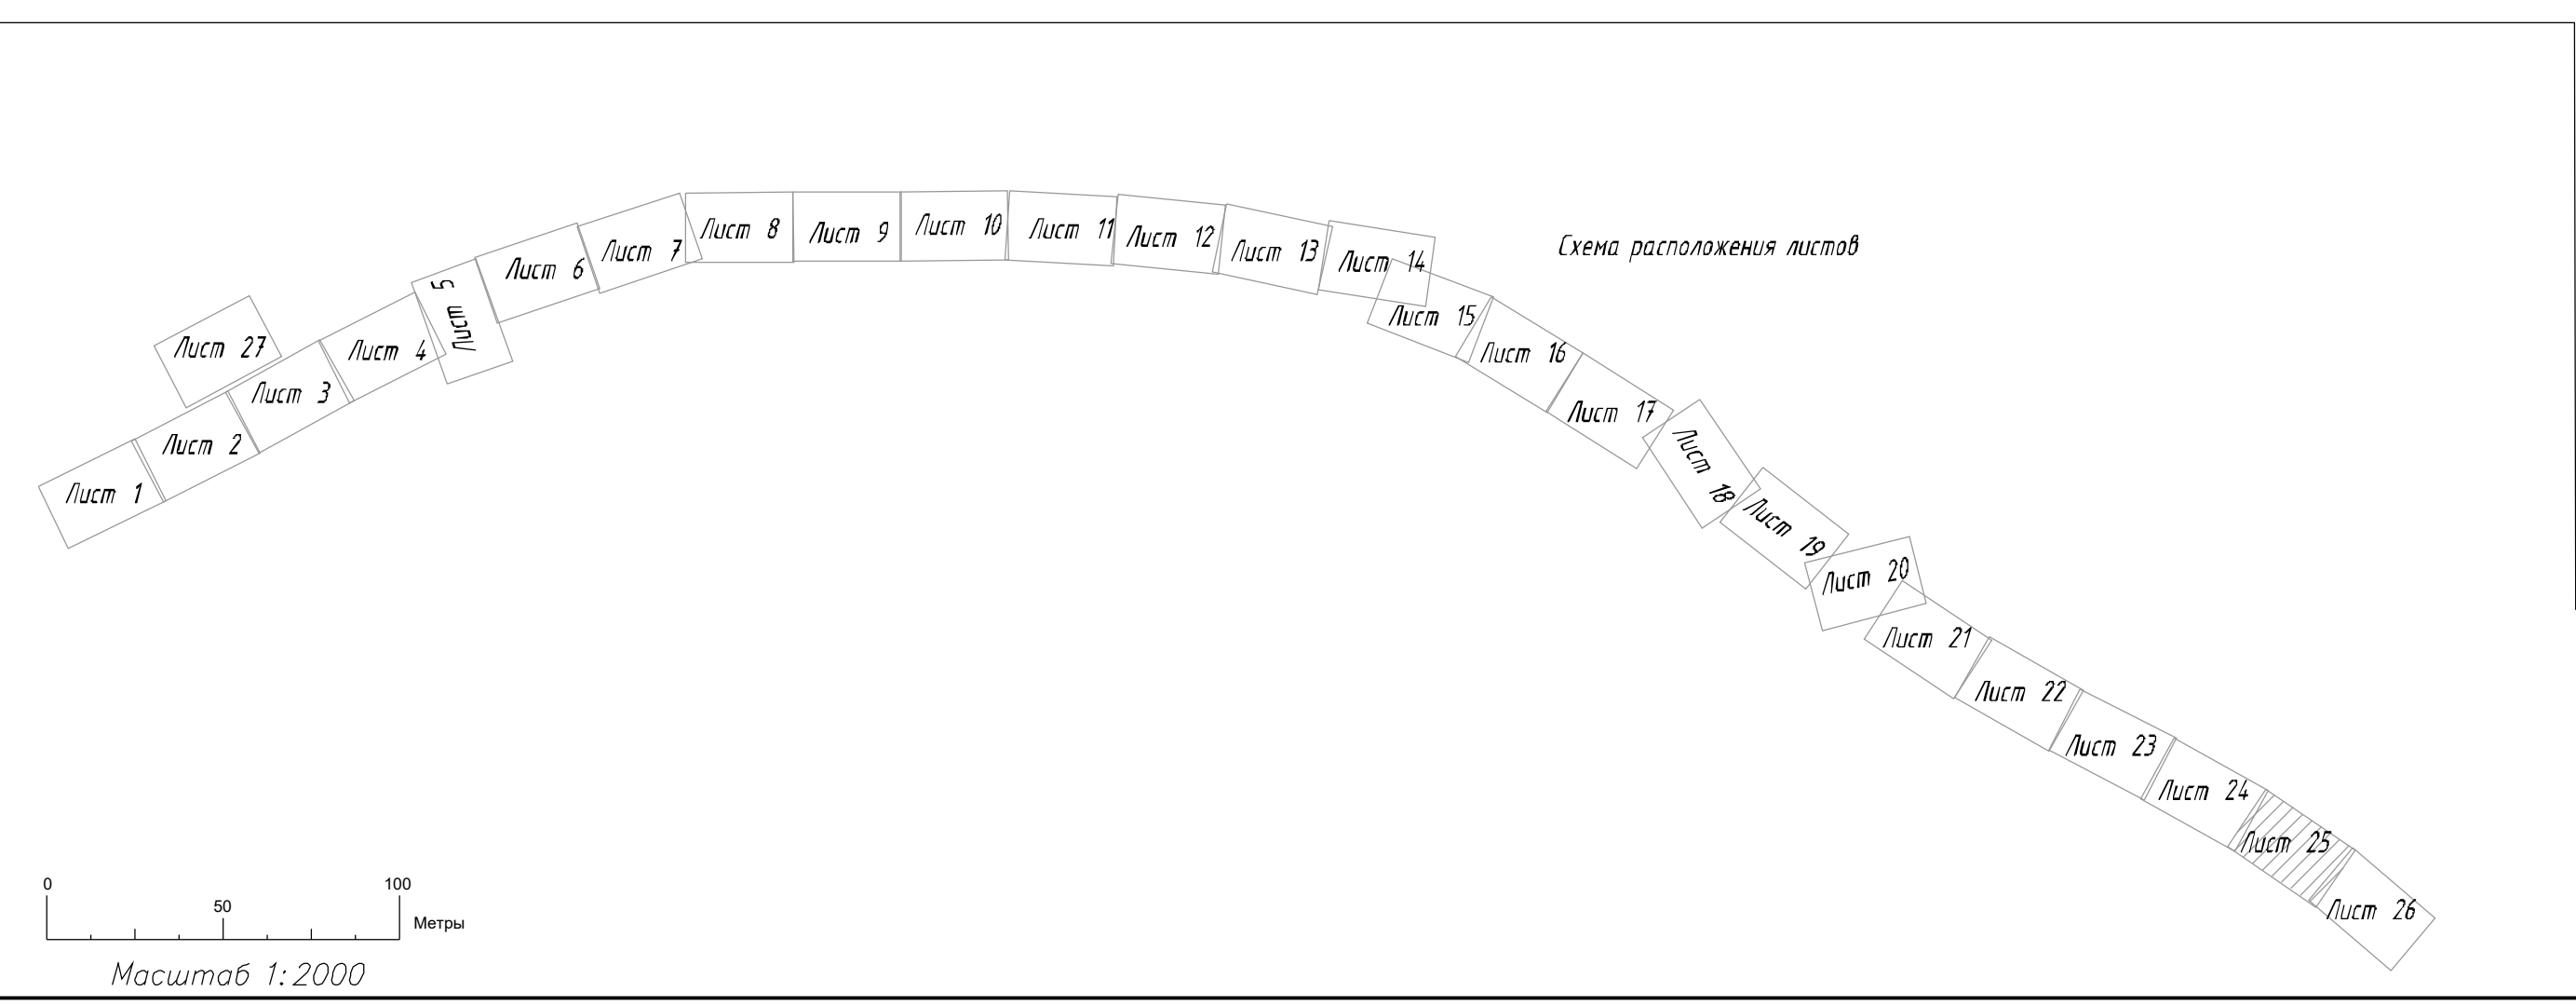



Составлена	
Внесены	
Проверены	
Исполнено	
Имя и подпись	

									950-06-1356-69.2-ИЗМ 2-ПМ 2.1
									«Создание высокоскоростной магистрали Санкт-Петербург – Москва (участок Крюково (Алабугево) – Обухово)»
Изм.	Кол. чл.	Лист № док.	Подп.	Дата	6	этап – Строительство участка Новая Тверь (Вкл.) – Высоково (искл.)»	Стадия	Лист	Листов
Разработал	Калиев	01.06.25				Проект межевания территории. Тверская область. Конаковский муниципальный округ		25	27
Проверил	Васильев	01.06.25							
Н. контр.	Федоров	01.06.25				Чертеж межевания территории			

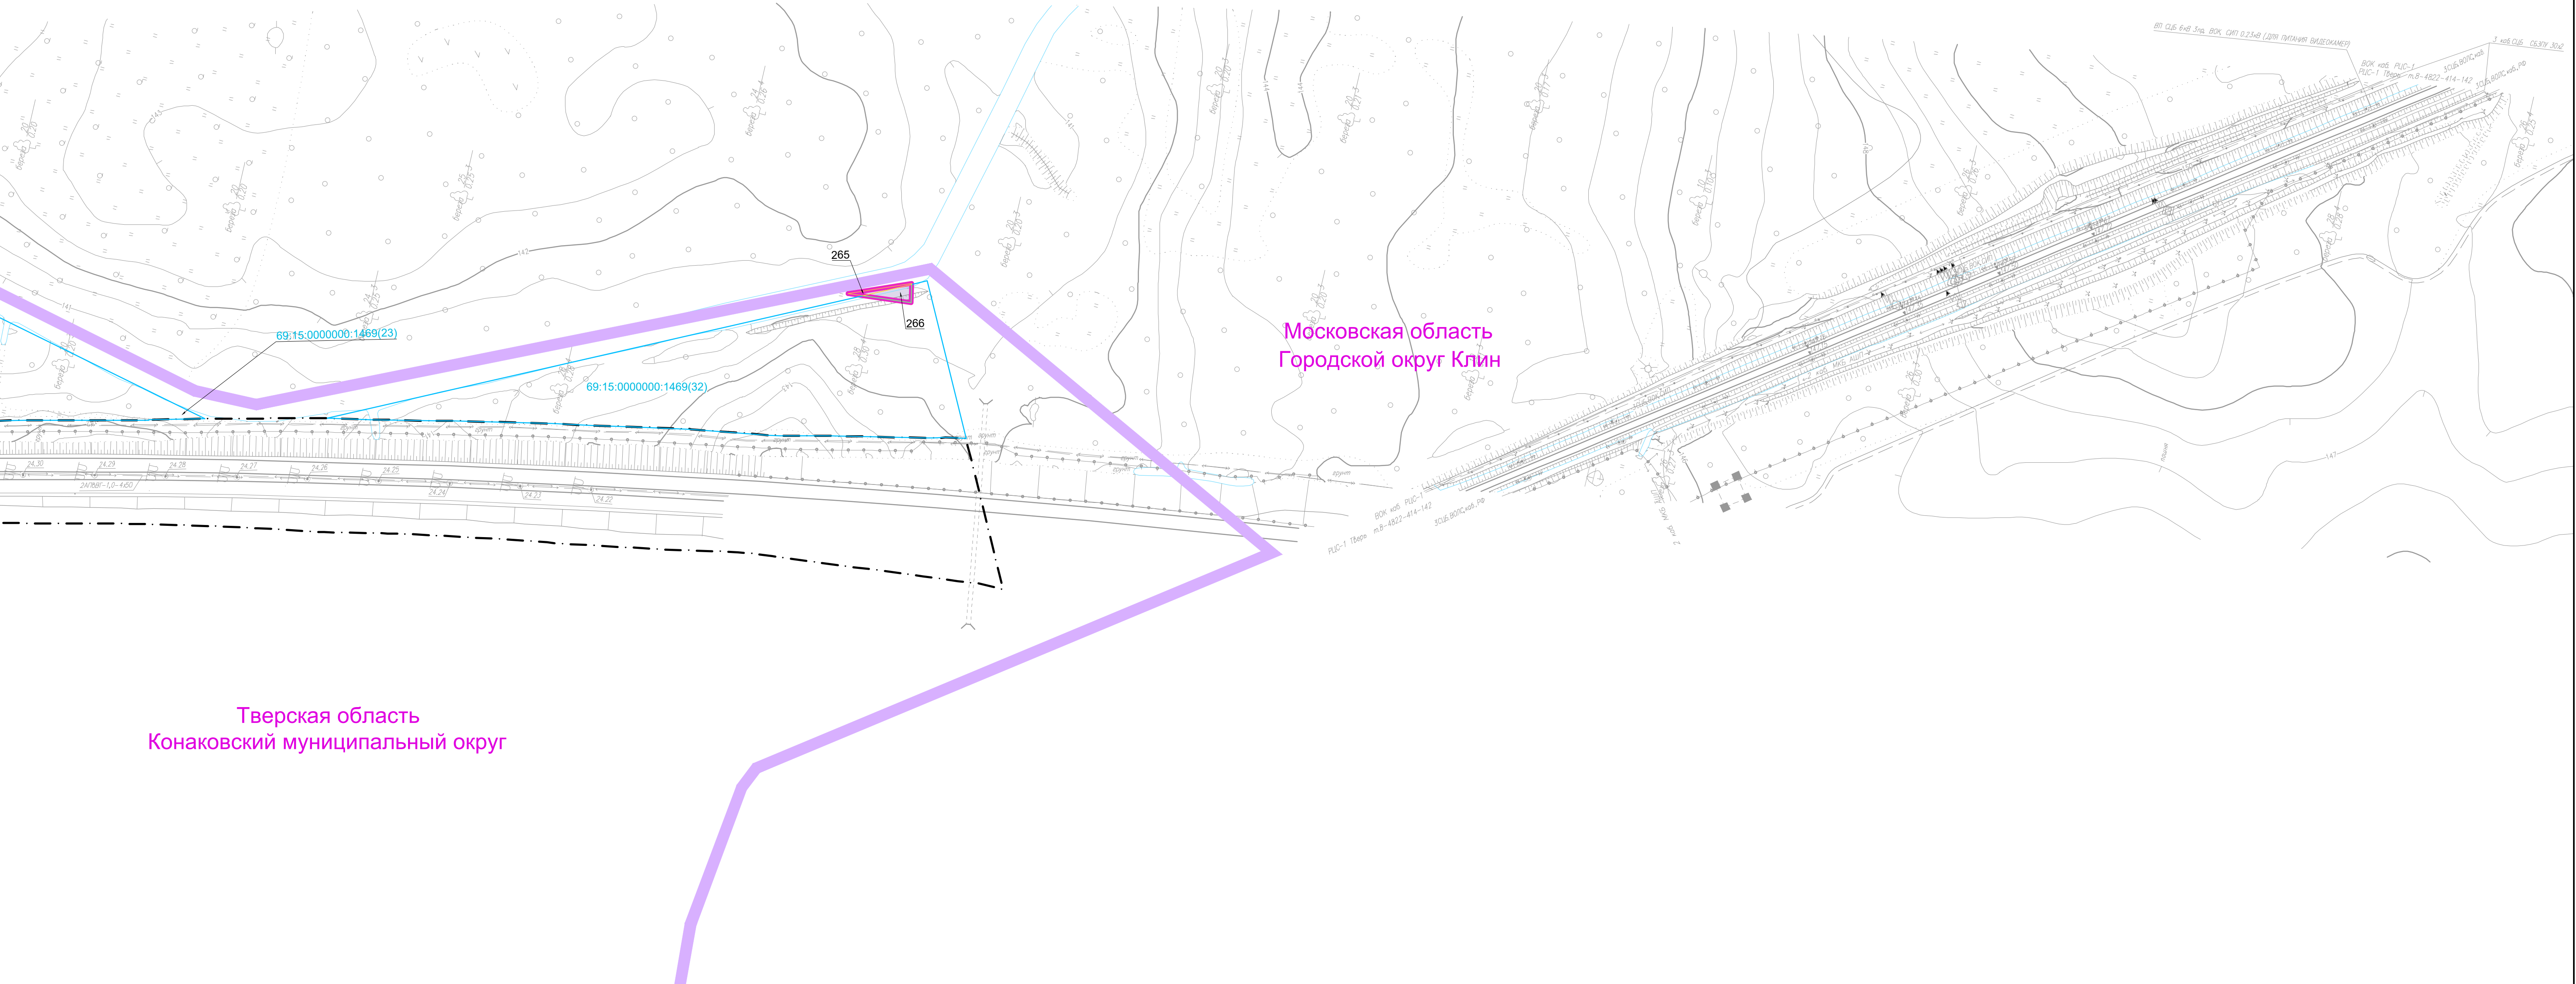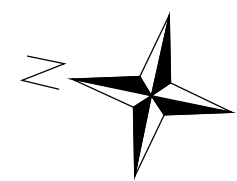

									960-06-1356-69.2-ИЗМ 2-ПМ 2.1
									«Создание высокоскоростной магистрали Санкт-Петербург – Москва (участок Крюково (Алабашево) – Обухово)»
Изм.	Кол. чл.	Лист № док.	Подп.	Дата	6	этап – Строительство участка Новая Тавра (Вкл.) – Высоково (искл.)»	Стадия	Лист	Листов
Разработал	Калиев			01.06.25		Проект межевания территории. Тверская область. Конаковский муниципальный округ		26	27
Проверил	Васильев			01.06.25					
Н. контр.	Федоров			01.06.25		Чертеж межевания территории			



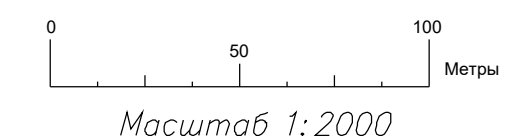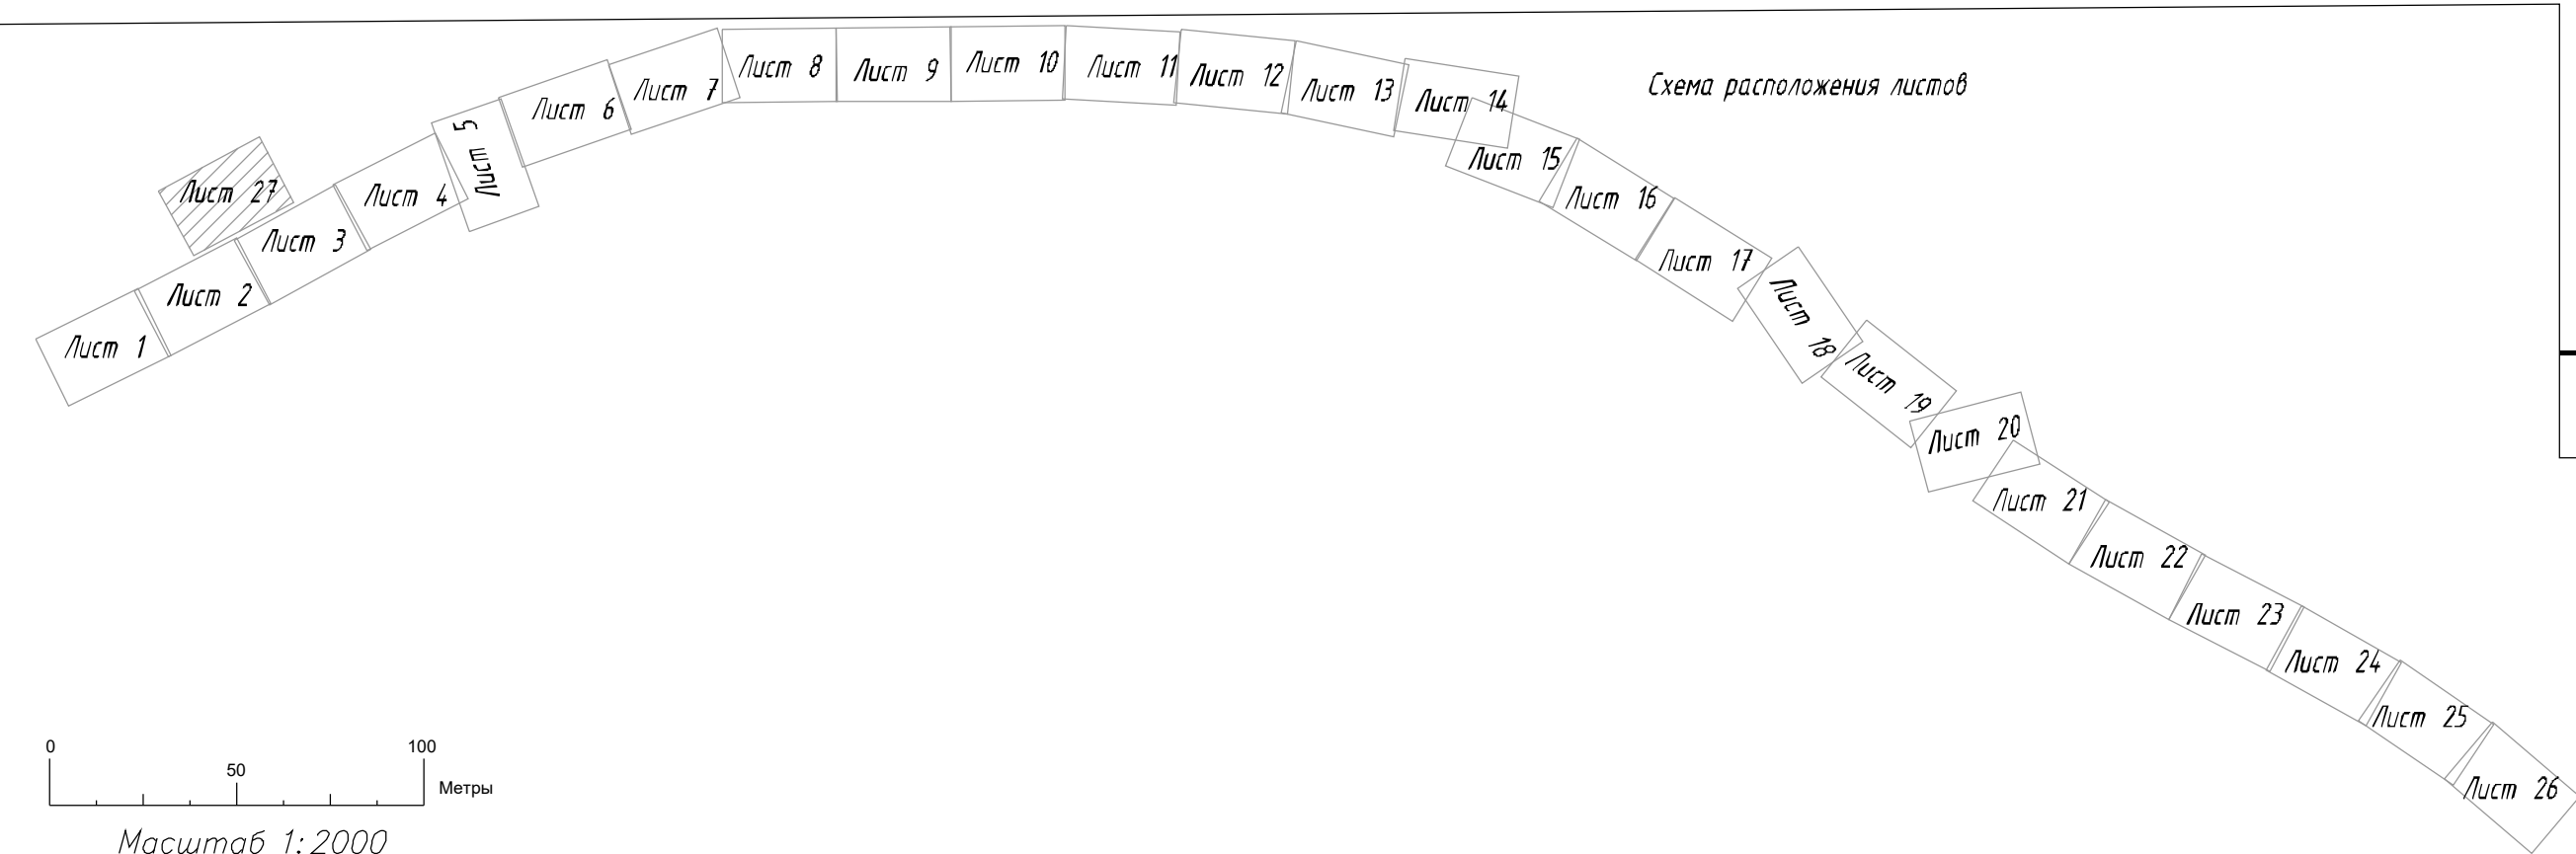

							960-06-1356-69.2-ИЗМ 2-ПМ 2.1
							«Создание высокоскоростной магистрали Санкт-Петербург – Москва (участок Крюково (Алабашево) – Обухово)»
Изм.	Кол. чл.	Лист № док.	Подп.	Дата	6	этап – Строительство участка Новая Тавра – Высоково (искл.)»	
Разработал	Калиев	01.06.25				Проект межевания территории. Тверская область.	
Проверил	Васильев	01.06.25				Конаковский муниципальный округ	
Н. контр.	Федоров	01.06.25				Чертеж межевания территории	
							27
							27

