


СХЕМА РАСПОЛОЖЕНИЯ ГРАНИЦ ПУБЛИЧНОГО СЕРВИТУТА

Графическое описание местоположения границ публичного сервитута для обеспечения строительства, реконструкции объектов инфраструктуры при реализации объекта «Реконструкция вокзала Саратов-1» для целей, предусмотренных п. 2 ч. 5 ст. 4 Федерального закона от 31.07.2020 N 254-ФЗ, в границах земельного участка с кадастровым номером 64:48:030346:9

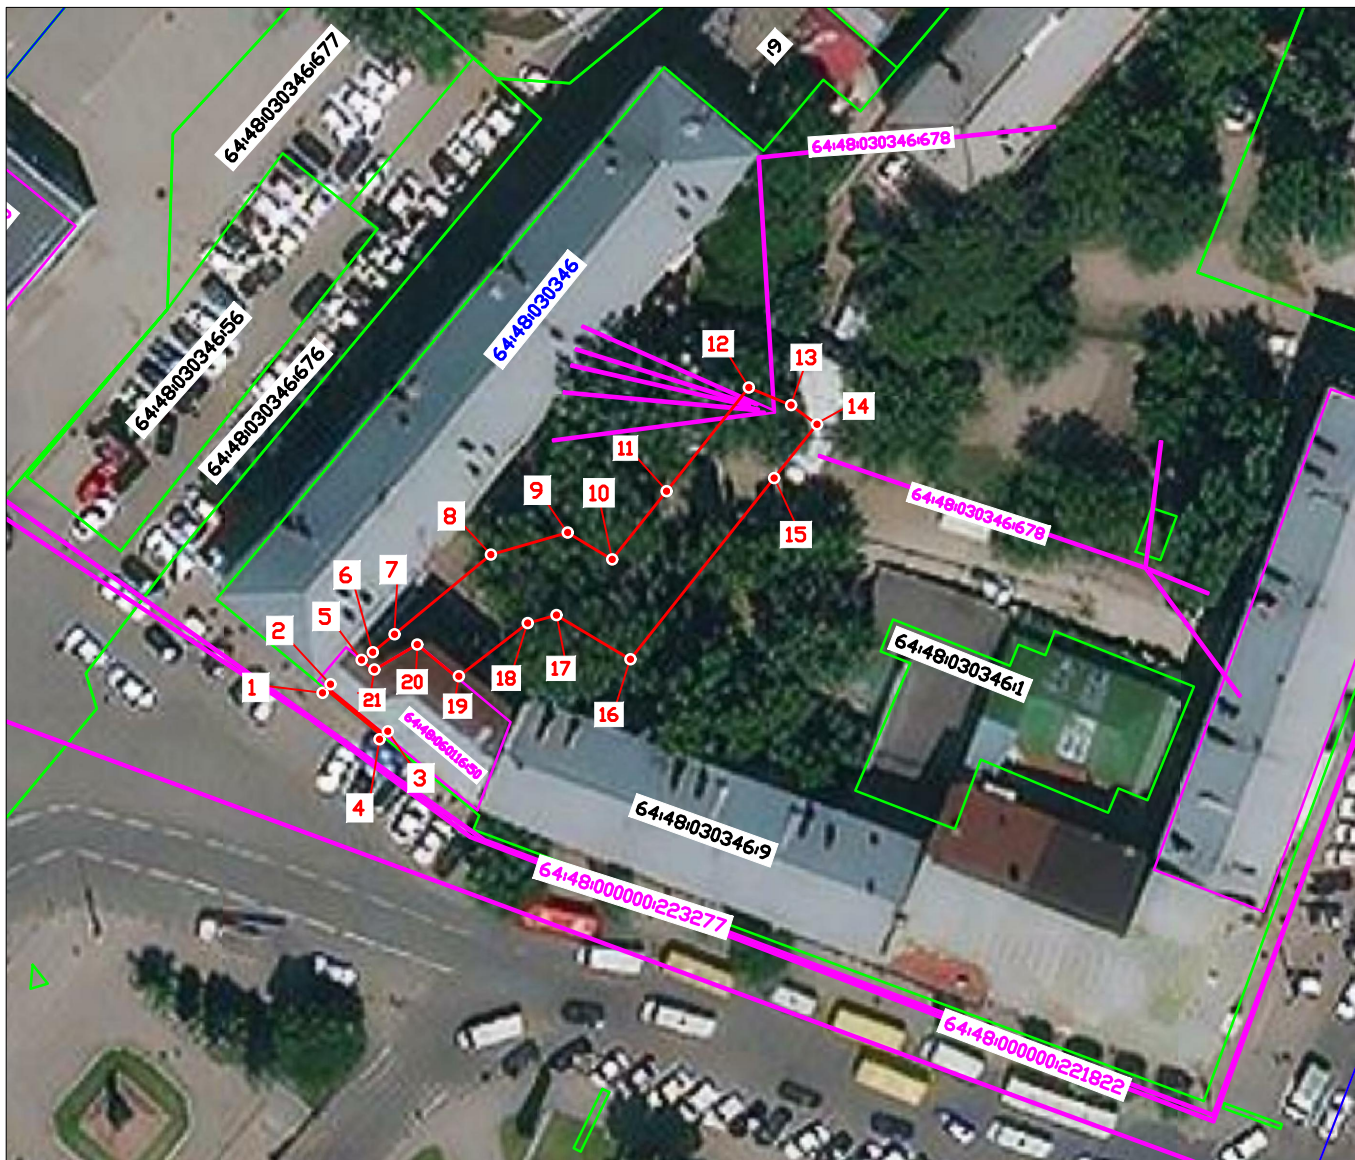

Масштаб 1:250

Условные обозначения:

- 1 - характерная точка границы, сведения о которой позволяют однозначно определить её положение на местности
- | | |
|---|--|
|  | - обозначение границы публичного сервитута |
|  | - граница земельного участка, сведения о котором содержатся в ЕГРН |
|  | - граница кадастрового квартала |
| 64:48:030346 | - номер кадастрового квартала |
| 64:48:030346:9 | - кадастровый номер земельного участка, сведения о котором содержатся в ЕГРН |
| 64:48:000000:223277 | - кадастровый номер ОКС и граница, сведения о котором содержатся в ЕГРН |