



МИНИСТЕРСТВО ТРАНСПОРТА РОССИЙСКОЙ ФЕДЕРАЦИИ

ФЕДЕРАЛЬНОЕ АГЕНТСТВО ЖЕЛЕЗНОДОРОЖНОГО ТРАНСПОРТА
(РОСЖЕЛДОР)

РАСПОРЯЖЕНИЕ

11 марта 2020

Москва

№

104-99р

Об установлении публичного сервитута в интересах государственного учреждения «Главное управление дорожного хозяйства Оренбургской области»

В соответствии с Земельным кодексом Российской Федерации, пунктом 5.3.18 (2) Положения о Федеральном агентстве железнодорожного транспорта, утвержденного постановлением Правительства Российской Федерации от 30.07.2004 № 397, и на основании ходатайства государственного учреждения «Главное управление дорожного хозяйства Оренбургской области» (далее – ГУ «ГУДХОО») от 03.02.2020 № 01-07-07/525:

1. Установить публичный сервитут на срок 49 лет в интересах ГУ «ГУДХОО» (ОГРН 1025601034370, ИНН 5610070022) в отношении частей земельного участка с кадастровым номером 56:19:0000000:4, расположенного по адресу: Российская Федерация, Оренбургская область, р-н Новосергиевский.

2. Утвердить границы публичного сервитута общей площадью 6564 кв.м согласно прилагаемому графическому описанию местоположения границ и перечням координат характерных точек вышеуказанных границ, являющихся неотъемлемой частью настоящего распоряжения.

3. Публичный сервитут устанавливается в целях устройства пересечений автомобильной дороги с железнодорожными путями общего пользования на земельных участках, находящихся в государственной собственности, в границах полосы отвода железных дорог, в соответствии с проектом планировки, проектом межевания территории для строительства линейного объекта автомобильной дороги «Подъезд к с. Верхняя Платовка от автомобильной дороги М-5 «Урал» Москва – Рязань – Пенза – Самара – Уфа – Челябинск (подъезд к г. Оренбург) в Новосергиевском районе Оренбургской области», утвержденными постановлениями администрации муниципального образования Платовский сельсовет Новосергиевского района Оренбургской области от 09.07.2018 № 45-п и от 08.02.2019 № 10-п.

4. Управлению учебных заведений и правового обеспечения Федерального агентства железнодорожного транспорта в соответствии с Федеральным законом от 13.07.2015 № 218-ФЗ «О государственной регистрации недвижимости» направить копию настоящего распоряжения в филиал ФГБУ «ФКП Росреестра» по Оренбургской области.

5. Управлению учебных заведений и правового обеспечения Федерального агентства железнодорожного транспорта после подписания настоящего распоряжения направить копию распоряжения в ГУ «ГУДХОО».

6. Управлению учебных заведений и правового обеспечения Федерального агентства железнодорожного транспорта обеспечить размещение настоящего распоряжения на официальном сайте Федерального агентства железнодорожного транспорта в информационно-коммуникационной сети «Интернет».

7. Контроль за исполнением настоящего распоряжения оставляю за собой.

Руководитель



В.Ю. Чепец

Приложение
к распоряжению Росжелдора
от 11.03.2020 № 184-99-р

| ОПИСАНИЕ МЕСТОПОЛОЖЕНИЯ ГРАНИЦ | | |
|---|---------------------------------------------------------------------------|---|
| <u>Публичный сервитут для размещения отвода автомобильной дороги Подъезд к с. Верхняя Платовка от автомобильной дороги М-5 "Урал" Москва-Рязань-Пенза-Самара-Уфа-Челябинск (подъезд к г. Оренбург), расположенного в границах земельного участка с кадастровым номером 56:19:00000000:4</u> (наименование объекта) | | |
| Сведения об объекте | | |
| № п/п | Характеристики объекта | Описание характеристик |
| 1 | 2 | 3 |
| 1. | Местоположение объекта | Российская Федерация, Оренбургская область, р-н Новосергиевский, с/с Платовский |
| 2. | Площадь объекта ± величина погрешности определения площади (Р ± Дельта Р) | 6564 кв.м ± 55 кв.м |
| 3. | Иные характеристики объекта | Публичный сервитут, цель установления публичного сервитута: размещение отвода автомобильной дороги Подъезд к с. Верхняя Платовка от автомобильной дороги М-5 "Урал" Москва-Рязань-Пенза-Самара-УфаЧелябинск (подъезд к г. Оренбург). Испрашиваемый срок публичного сервитута сорок девять лет. |

ОПИСАНИЕ МЕСТОПОЛОЖЕНИЯ ГРАНИЦ

Публичный сервитут для размещения отвода автомобильной дороги Подъезд к с. Верхняя Платовка от автомобильной дороги М-5 "Урал" Москва-Рязань-Пенза-Самара-Уфа-Челябинск (подъезд к г. Оренбург), расположенного в границах земельного участка с кадастровым номером 56:19:0000000:4

(наименование объекта)

Сведения о местоположении границ объекта

1. Система координат МСК - субъект 56, зона 2

2. Сведения о характерных точках границ объекта

| Обозначение характерных точек границ | Координаты, м | | Метод определения координат характерной точки | Средняя квадратическая погрешность положения характерной точки (M _t), м | Описание обозначения точки на местности (при наличии) |
|--------------------------------------|---------------|------------|-----------------------------------------------|-------------------------------------------------------------------------------------|-------------------------------------------------------|
| | X | Y | | | |
| 1 | 2 | 3 | 4 | 5 | 6 |
| (1) | - | - | - | - | - |
| 1 | 448755,64 | 2226007,51 | Геодезический метод. | Mt=0,5 | - |
| 2 | 448780,45 | 2225987,06 | Геодезический метод. | Mt=0,5 | - |
| 3 | 448804,26 | 2226025,73 | Геодезический метод. | Mt=0,5 | - |
| 4 | 448819,80 | 2226039,22 | Геодезический метод. | Mt=0,5 | - |
| 5 | 448838,78 | 2226060,58 | Геодезический метод. | Mt=0,5 | - |
| 6 | 448847,24 | 2226075,05 | Геодезический метод. | Mt=0,5 | - |
| 7 | 448823,30 | 2226093,46 | Геодезический метод. | Mt=0,5 | - |
| 8 | 448771,34 | 2226021,45 | Геодезический метод. | Mt=0,5 | - |
| 1 | 448755,64 | 2226007,51 | Геодезический метод. | Mt=0,5 | - |
| (2) | - | - | - | - | - |
| 9 | 448919,88 | 2226183,55 | Геодезический метод. | Mt=0,5 | - |
| 10 | 448905,98 | 2226191,56 | Геодезический метод. | Mt=0,5 | - |
| 11 | 448895,24 | 2226199,85 | Геодезический метод. | Mt=0,5 | - |
| 12 | 448827,35 | 2226099,32 | Геодезический метод. | Mt=0,5 | - |
| 13 | 448851,17 | 2226080,83 | Геодезический метод. | Mt=0,5 | - |
| 14 | 448860,22 | 2226094,18 | Геодезический метод. | Mt=0,5 | - |
| 15 | 448869,51 | 2226114,71 | Геодезический метод. | Mt=0,5 | - |
| 9 | 448919,88 | 2226183,55 | Геодезический метод. | Mt=0,5 | - |

3. Сведения о характерных точках части (частей) границы объекта

| Обозначение характерных точек части границы | Координаты, м | | Метод определения координат характерной точки | Средняя квадратическая погрешность положения характерной точки (M _t), м | Описание обозначения точки на местности (при наличии) |
|---------------------------------------------|---------------|---|-----------------------------------------------|-------------------------------------------------------------------------------------|-------------------------------------------------------|
| | X | Y | | | |
| 1 | 2 | 3 | 4 | 5 | 6 |
| - | - | - | - | - | - |

ОПИСАНИЕ МЕСТОПОЛОЖЕНИЯ ГРАНИЦ

Публичный сервитут для размещения отвода автомобильной дороги Подъезд к с. Верхняя Платовка от автомобильной дороги М-5 "Урал" Москва-Рязань-Пенза-Самара-Уфа-Челябинск (подъезд к г. Оренбург), расположенного в границах земельного участка с кадастровым номером 56:19:0000000:4

(наименование объекта)

Сведения о местоположении измененных (уточненных) границ объекта

1. Система координат -


2. Сведения о характерных точках границ объекта

| Обозначение характерных точек границ | Существующие координаты, м | | Измененные (уточненные) координаты, м | | Метод определения координат характерной точки | Средняя квадратическая погрешность положения характерной точки (M _t), м | Описание обозначения точки на местности (при наличии) |
|-----------------------------------------------------------------|----------------------------|---|---------------------------------------|---|-----------------------------------------------|-------------------------------------------------------------------------------------|-------------------------------------------------------|
| | X | Y | X | Y | | | |
| 1 | 2 | 3 | 4 | 5 | 6 | 7 | 8 |
| - | - | - | - | - | - | - | - |
| 3. Сведения о характерных точках части (частей) границы объекта | | | | | | | |
| - | - | - | - | - | - | - | - |

ОПИСАНИЕ МЕСТОПОЛОЖЕНИЯ ГРАНИЦ

Публичный сервитут для размещения отвода автомобильной дороги Подъезд к с. Верхняя Платовка от автомобильной дороги М-5 "Урал" Москва-Рязань-Пенза-Самара-Уфа-Челябинск (подъезд к г. Оренбург), расположенного в границах земельного участка с кадастровым номером 56:19:0000000:4
(наименование объекта)

План границ объекта

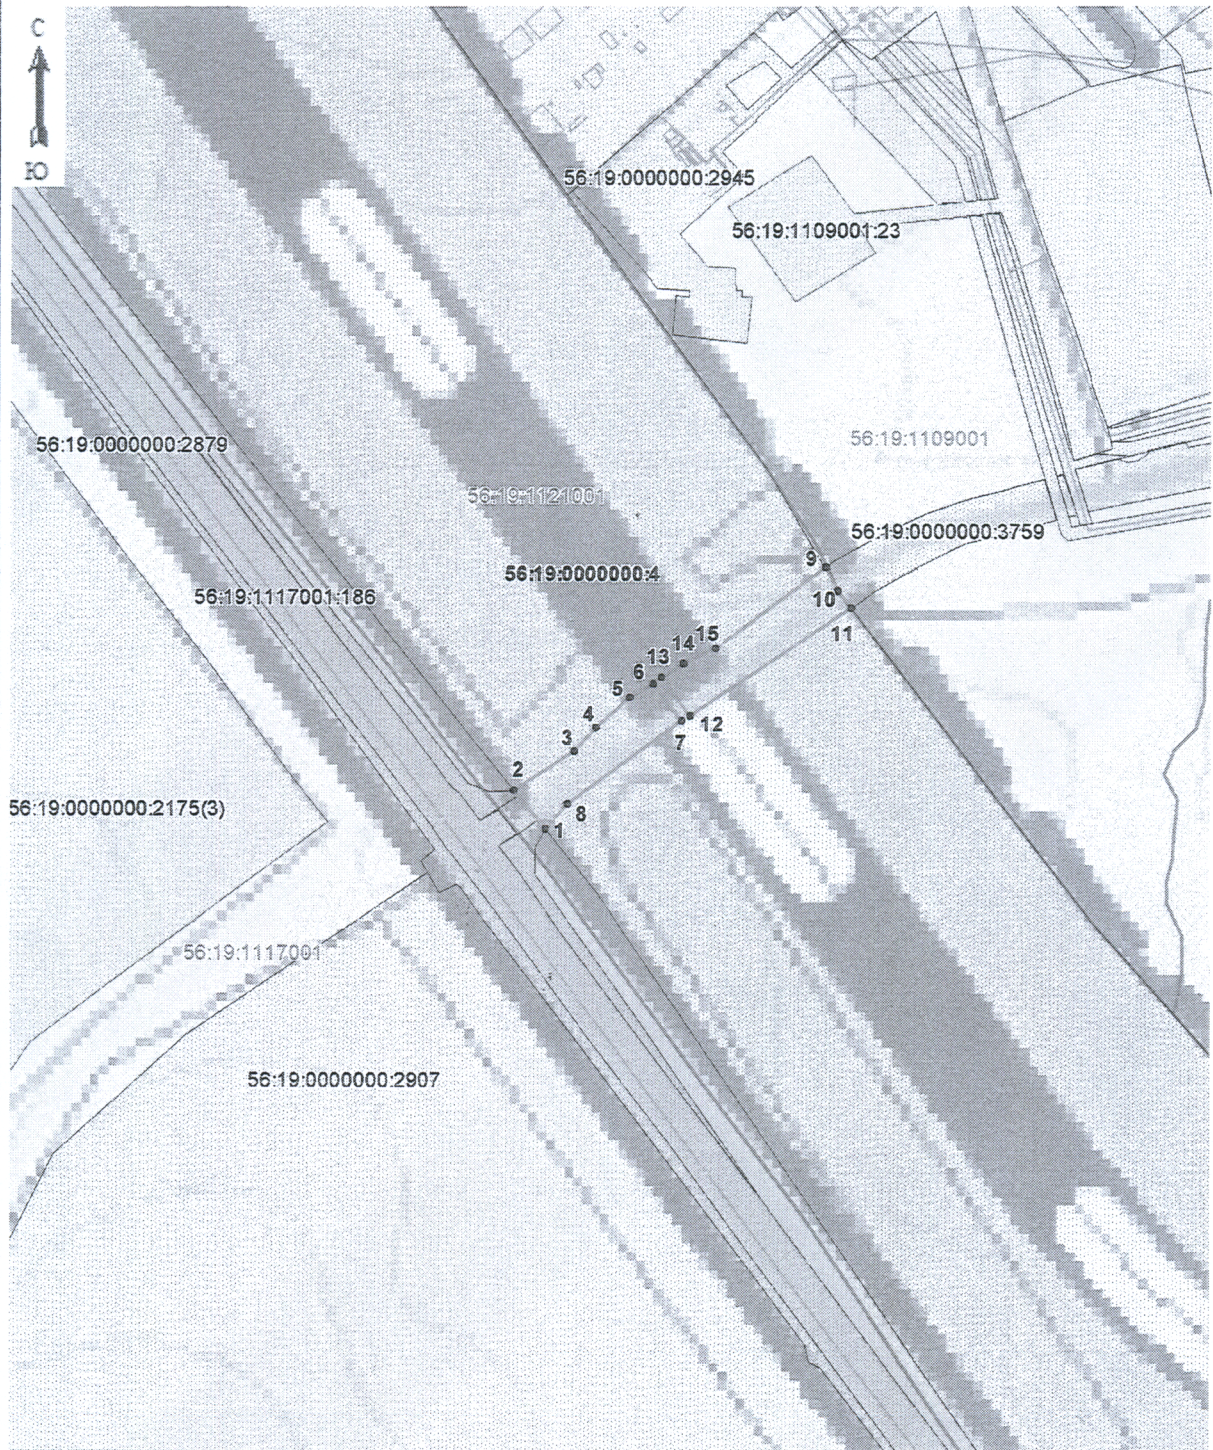

Масштаб 1: 4000

ОПИСАНИЕ МЕСТОПОЛОЖЕНИЯ ГРАНИЦ

Публичный сервитут для размещения отвода автомобильной дороги Подъезд к с. Верхняя Платовка от автомобильной дороги М-5 "Урал" Москва-Рязань-Пенза-Самара-Уфа-Челябинск (подъезд к г. Оренбург), расположенного в границах земельного участка с кадастровым номером 56:19:0000000:4
(наименование объекта)

План границ объекта

Используемые условные знаки и обозначения:

- - характерная точка границы публичного сервитута;
- 1 - обозначение характерной точки границы публичного сервитута;
- _____ - граница земельного участка, по сведениям ЕГРН;
- _____ - граница объекта капитального строительства, по сведениям ЕГРН;
- _____ - граница публичного сервитута;
- 56:19:1109001 - номер кадастрового квартала;
- 56:19:1109001:23 - кадастровый номер земельного участка.

Подпись _____



(Татарнинова О.В.)

Дата 24.01.2020

Место для оттиска печати лица, составившего карту (плана) объекта землеустройства

РЕГИСТРАЦИОННО-КОНТРОЛЬНАЯ КАРТОЧКА

| | | | | | | |
|---|------------------|------------------------------|---------------------------|----------------------------------------------|------------------|----------|
| Регистрационный номер | | | Дата регистрации | | | |
| | | | | | | |
| Подписант | | | Исполнитель | | | |
| Чепец Владимир Юрьевич, Росжелдор, Руководство, Руководитель | | | Пугачев Е. Ю., Специалист | | | |
| Вид документа | | Категория срочности | | Количество листов основного документа | | |
| Распоряжение | | | | 2 | | |
| Краткое содержание | | | | | | |
| Об установлении публичного сервитута в интересах государственного учреждения «Главное управление дорожного хозяйства Оренбургской области» | | | | | | |
| Согласование | | | | | | |
| Плановая дата | | Фактическая дата | | Комментарии | | |
| 05.03.2020 | | 05.03.2020 | | | | |
| Визирование | | | | | | |
| Номер итерации | Порядковый номер | Действие | Фактический согласующий | Согласующий | Дата | Решение |
| 1 | 3 | Согласен | Беспалов Андрей | Беспалов Андрей | 05.03.2020 15:33 | Согласен |
| 1 | 3 | В АРМ руководителю | Зими́на Елена | Беспалов Андрей | 05.03.2020 15:30 | |
| 1 | 2 | Согласен | Меркулов Георгий | Меркулов Георгий | 05.03.2020 15:13 | Согласен |
| 1 | 2 | В АРМ руководителю | Карташёва Нина | Меркулов Георгий | 05.03.2020 14:54 | |
| 1 | 1 | Согласен | Саутиева Радима | Саутиева Радима | 05.03.2020 14:47 | Согласен |
| Подписание | | | | | | |
| Номер итерации | Порядковый номер | Действие | Фактический подписант | Подписант | Дата | Решение |
| Ознакомление | | | | | | |
| Резолюции и исполнение | | | | | | |
| Бумажный оригинал | | | | | | |
| Хранение документа | | | | | | |
| Номер тома | | Комната\Стеллаж\Полка | | Комментарий | | |
| 0 | | | | | | |