

ОПИСАНИЕ МЕСТОПОЛОЖЕНИЯ ГРАНИЦ

Публичный сервитут для размещения отвода автомобильной дороги Подъезд к с. Верхняя Платовка от автомобильной дороги М-5 "Урал" Москва-Рязань-Пенза-Самара-Уфа-Челябинск (подъезд к г. Оренбург), расположенного в границах земельного участка с кадастровым номером 56:19:0000000:4
(наименование объекта)

Сведения об объекте

№ п/п	Характеристики объекта	Описание характеристик
1	2	3
1.	Местоположение объекта	Российская Федерация, Оренбургская область, р-н Новосергиевский, с/с Платовский
2.	Площадь объекта \pm величина погрешности определения площади ($P \pm \Delta P$)	6564 кв.м \pm 55 кв.м
3.	Иные характеристики объекта	Публичный сервитут, цель установления публичного сервитута: размещение отвода автомобильной дороги Подъезд к с. Верхняя Платовка от автомобильной дороги М-5 "Урал" Москва-Рязань-Пенза-Самара-УфаЧелябинск (подъезд к г. Оренбург). Испрашиваемый срок публичного сервитута сорок девять лет.

ОПИСАНИЕ МЕСТОПОЛОЖЕНИЯ ГРАНИЦ

Публичный сервитут для размещения отвода автомобильной дороги Подъезд к с. Верхняя Платовка от автомобильной дороги М-5 "Урал" Москва-Рязань-Пенза-Самара-Уфа-Челябинск (подъезд к г. Оренбург), расположенного в границах земельного участка с кадастровым номером 56:19:00000000:4
(наименование объекта)

Сведения о местоположении границ объекта

1. Система координат МСК - субъект 56, зона 2

2. Сведения о характерных точках границ объекта

Обозначение характерных точек границ	Координаты, м		Метод определения координат характерной точки	Средняя квадратическая погрешность положения характерной точки (M _t), м	Описание обозначения точки на местности (при наличии)
	X	Y			
1	2	3	4	5	6
(1)	-	-	-	-	-
1	448755,64	2226007,51	Геодезический метод.	M _t =0,5	-
2	448780,45	2225987,06	Геодезический метод.	M _t =0,5	-
3	448804,26	2226025,73	Геодезический метод.	M _t =0,5	-
4	448819,80	2226039,22	Геодезический метод.	M _t =0,5	-
5	448838,78	2226060,58	Геодезический метод.	M _t =0,5	-
6	448847,24	2226075,05	Геодезический метод.	M _t =0,5	-
7	448823,30	2226093,46	Геодезический метод.	M _t =0,5	-
8	448771,34	2226021,45	Геодезический метод.	M _t =0,5	-
1	448755,64	2226007,51	Геодезический метод.	M _t =0,5	-
(2)	-	-	-	-	-
9	448919,88	2226183,55	Геодезический метод.	M _t =0,5	-
10	448905,98	2226191,56	Геодезический метод.	M _t =0,5	-
11	448895,24	2226199,85	Геодезический метод.	M _t =0,5	-
12	448827,35	2226099,32	Геодезический метод.	M _t =0,5	-
13	448851,17	2226080,83	Геодезический метод.	M _t =0,5	-
14	448860,22	2226094,18	Геодезический метод.	M _t =0,5	-
15	448869,51	2226114,71	Геодезический метод.	M _t =0,5	-
9	448919,88	2226183,55	Геодезический метод.	M _t =0,5	-

3. Сведения о характерных точках части (частей) границы объекта

Обозначение характерных точек части границы	Координаты, м		Метод определения координат характерной точки	Средняя квадратическая погрешность положения характерной точки (M _t), м	Описание обозначения точки на местности (при наличии)
	X	Y			
1	2	3	4	5	6
-	-	-	-	-	-

ОПИСАНИЕ МЕСТОПОЛОЖЕНИЯ ГРАНИЦ

Публичный сервитут для размещения отвода автомобильной дороги Подъезд к с. Верхняя Платовка от автомобильной дороги М-5 "Урал" Москва-Рязань-Пенза-Самара-Уфа-Челябинск (подъезд к г. Оренбург), расположенного в границах земельного участка с кадастровым номером 56:19:0000000:4
(наименование объекта)

Сведения о местоположении измененных (уточненных) границ объекта

1. Система координат -


2. Сведения о характерных точках границ объекта

Обозначение характерных точек границ	Существующие координаты, м		Измененные (уточненные) координаты, м		Метод определения координат характерной точки	Средняя квадратическая погрешность положения характерной точки (M _t), м	Описание обозначения точки на местности (при наличии)
	X	Y	X	Y			
1	2	3	4	5	6	7	8
-	-	-	-	-	-	-	-
3. Сведения о характерных точках части (частей) границы объекта							
-	-	-	-	-	-	-	-

ОПИСАНИЕ МЕСТОПОЛОЖЕНИЯ ГРАНИЦ

Публичный сервитут для размещения отвода автомобильной дороги Подъезд к с. Верхняя Платовка от автомобильной дороги М-5 "Урал" Москва-Рязань-Пенза-Самара-Уфа-Челябинск (подъезд к г. Оренбург), расположенного в границах земельного участка с кадастровым номером 56:19:0000000:4
(наименование объекта)

План границ объекта

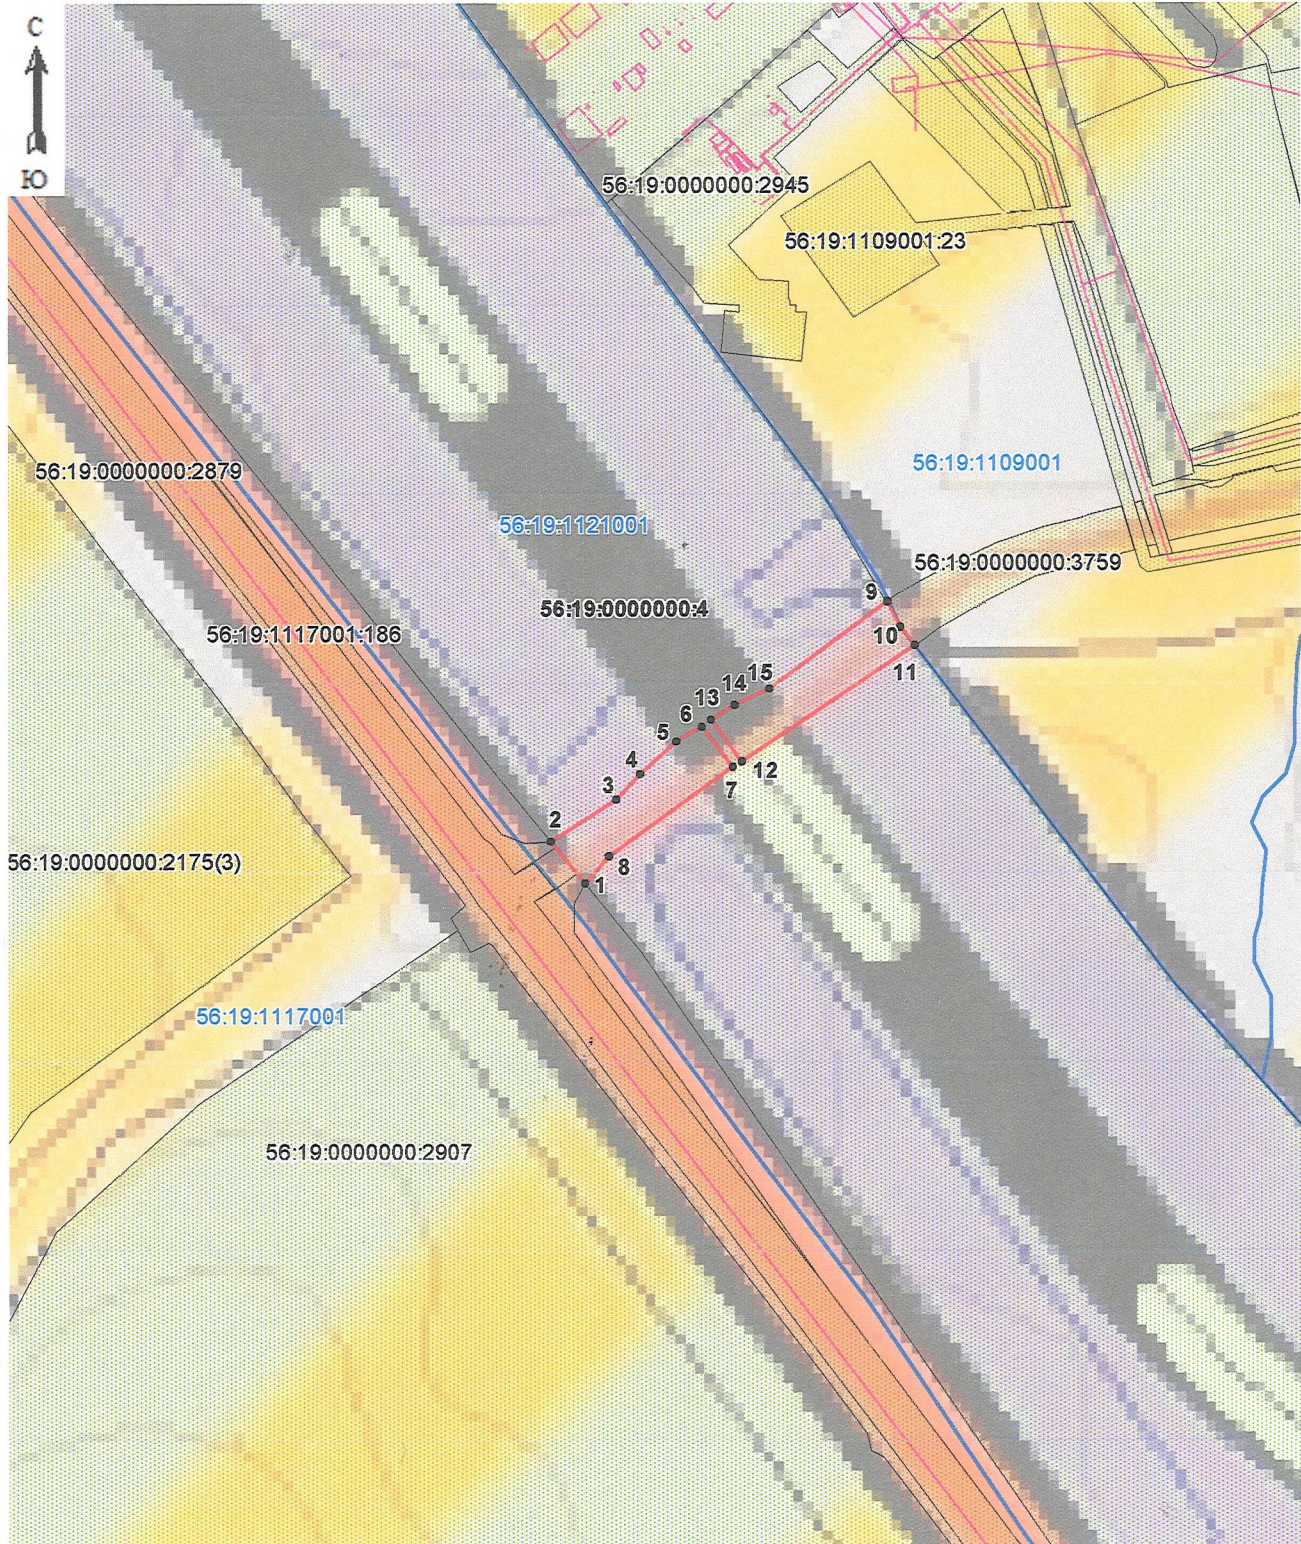

Масштаб 1: 4000

ОПИСАНИЕ МЕСТОПОЛОЖЕНИЯ ГРАНИЦ

Публичный сервитут для размещения отвода автомобильной дороги Подъезд к с. Верхняя Платовка от автомобильной дороги М-5 "Урал" Москва-Рязань-Пенза-Самара-Уфа-Челябинск (подъезд к г. Оренбург), расположенного в границах земельного участка с кадастровым номером 56:19:0000000:4
(наименование объекта)

План границ объекта

Используемые условные знаки и обозначения:

- - характерная точка границы публичного сервитута;
- 1 - обозначение характерной точки границы публичного сервитута;
- - граница земельного участка, по сведениям ЕГРН;
- - граница объекта капитального строительства, по сведениям ЕГРН;
- - граница публичного сервитута;
- 56:19:1109001 - номер кадастрового квартала;
- 56:19:1109001:23 - кадастровый номер земельного участка.

Подпись _____



(Татарина О.В.)

Дата 24.01.2020

Место для оттиска печати лица, составившего карту (плана) объекта землеустройства