

Схема границ публичного сервитута

План границ объекта

Публичный сервитут в целях устройства пересечения автомобильной дороги с железнодорожными путями общего пользования в рамках реализации объекта «Автомобильная дорога г.Тимашевск - ст-ца Полтавская на участке обхода города Тимашевска в Тимашевском районе», 5 Этап

Публичный сервитут в целях устройства пересечения автомобильной дороги с железнодорожными путями общего пользования в рамках реализации объекта «Автомобильная дорога г.Тимашевск - ст-ца Полтавская на участке обхода города Тимашевска в Тимашевском районе», 5 этап

Контур 1


Координаты, м

точки	X	Y
1	547965.96	1372220.61
2	547943.93	1372205.24
3	547911.50	1372182.37
4	547890.58	1372168.63
5	547892.35	1372161.33
6	547894.36	1372159.40
7	547940.04	1372130.48
8	547947.71	1372125.93
9	547950.95	1372123.34
10	547952.36	1372124.22
11	547959.89	1372130.61
12	547983.07	1372150.30
13	548026.87	1372182.71
1	547965.96	1372220.61

Контур 2

Координаты, м

точки	X	Y
14	547932.20	1372111.69
15	547930.69	1372115.59
16	547928.67	1372120.81
17	547927.65	1372122.58
18	547881.96	1372151.50
19	547880.25	1372151.81
20	547876.01	1372153.98
21	547871.65	1372156.20
22	547855.97	1372144.91
23	547855.41	1372144.51
24	547832.96	1372128.15
25	547800.10	1372105.24
26	547767.58	1372082.38
27	547831.33	1372041.82
28	547840.65	1372048.39
29	547873.19	1372071.77
30	547900.34	1372091.04
31	547909.92	1372097.84
14	547932.20	1372111.69

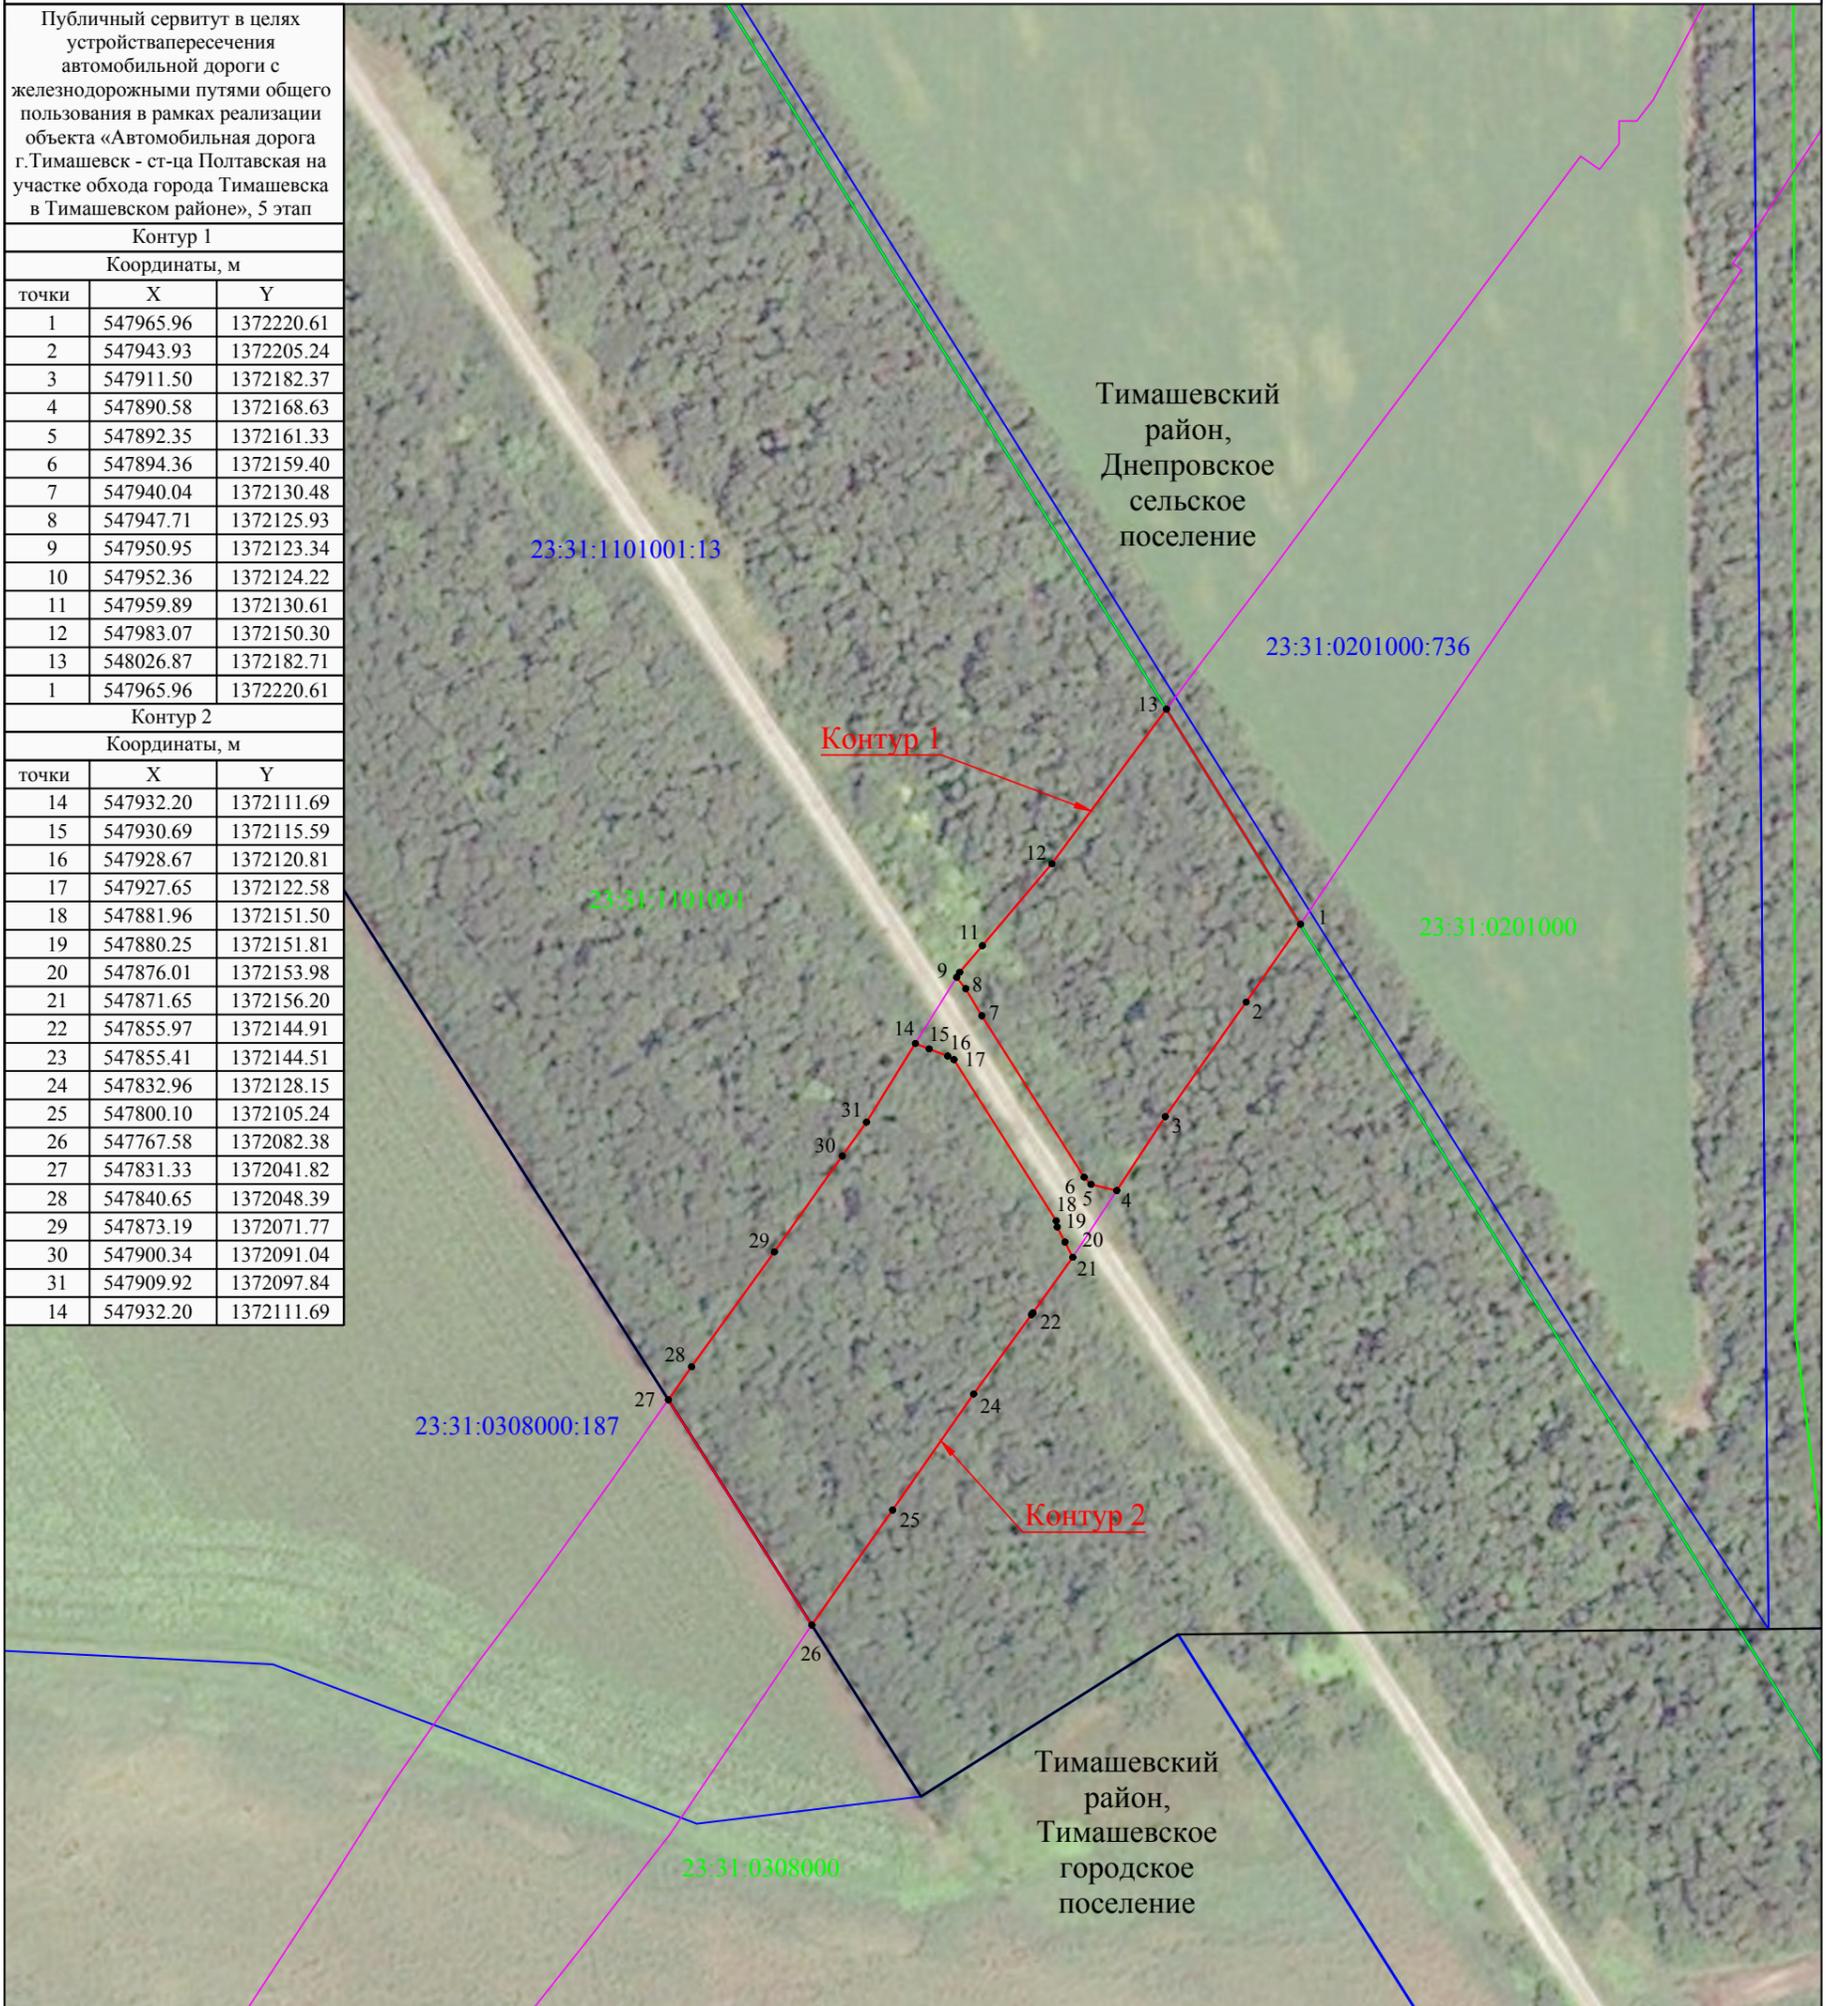

Система координат МСК-23, зона1

Масштаб 1:2000

Условные обозначения:

- - проектная граница публичного сервитута
- - проектируемая граница полосы отвода автомобильной дороги
- - граница кадастрового квартала
- - граница земельного участка по сведениям ЕГРН
- - граница административно - территориальных образований

г.Тимашевск - наименования административно - территориальных образований

23:31:0000000 - кадастровый номер кадастрового квартала

:456 - кадастровый номер земельного участка в кадастровом квартале

• 1 - обозначение характерной точки границы публичного сервитута

ОПИСАНИЕ МЕСТОПОЛОЖЕНИЯ ГРАНИЦ
Публичный сервитут в целях устройства пересечения автомобильной дороги с железнодорожными путями общего пользования в рамках реализации объекта «Автомобильная дорога г.Тимашевск - ст-ца Полтавская на участке обхода города Тимашевска в Тимашевском районе», 5 Этап
(наименование объекта, местоположение границ которого описано (далее - объект))

Раздел 1

Сведения об объекте		
№ п/п	Характеристики объекта	Описание характеристик
1	2	3
1.	Местоположение объекта	Краснодарский край, Тимашевский район, Днепроовское сельское поселение
2.	Площадь объекта ± величина погрешности определения площади (Р ± Дельта Р)	15609 кв.м ± 44 кв.м
3.	Иные характеристики объекта	<p>Публичный сервитут сроком на 49 лет в целях устройства пересечения автомобильной дороги с железнодорожными путями общего пользования в рамках реализации объекта «Автомобильная дорога г.Тимашевск - ст-ца Полтавская на участке обхода города Тимашевска в Тимашевском районе».</p> <p>Обладатель публичного сервитута: Министерство транспорта и дорожного хозяйства Краснодарского края , находящееся по адресу: 350014, Краснодарский край, город Краснодар, Красная ул, д. 35.</p> <p>Электронная почта: mt@krasnodar.ru</p>

Раздел 2

Сведения о местоположении границ объекта					
1. Система координат <u>МСК-23, зона 1</u>					
2. Сведения о характерных точках границ объекта					
Обозначение характерных точек границ	Координаты, м		Метод определения координат характерной точки	Средняя квадратическая погрешность положения характерной точки (M _t), м	Описание обозначения точки на местности (при наличии)
	X	Y			
1	2	3	4	5	6
-	-	-	-	-	-
3. Сведения о характерных точках части (частей) границы объекта					
Обозначение характерных точек части границы	Координаты, м		Метод определения координат характерной точки	Средняя квадратическая погрешность положения характерной точки (M _t), м	Описание обозначения точки на местности (при наличии)
	X	Y			
1	2	3	4	5	6
Контур 1					
1	547965.96	1372220.61	Аналитический	0,1	-
2	547943.93	1372205.24	Аналитический	0,1	-
3	547911.50	1372182.37	Аналитический	0,1	-
4	547890.58	1372168.63	Аналитический	0,1	-
5	547892.35	1372161.33	Аналитический	0,1	-
6	547894.36	1372159.40	Аналитический	0,1	-
7	547940.04	1372130.48	Аналитический	0,1	-
8	547947.71	1372125.93	Аналитический	0,1	-
9	547950.95	1372123.34	Аналитический	0,1	-
10	547952.36	1372124.22	Аналитический	0,1	-
11	547959.89	1372130.61	Аналитический	0,1	-
12	547983.07	1372150.30	Аналитический	0,1	-
13	548026.87	1372182.71	Аналитический	0,1	-
1	547965.96	1372220.61	Аналитический	0,1	-
Контур 2					
14	547932.20	1372111.69	Аналитический	0,1	-
15	547930.69	1372115.59	Аналитический	0,1	-
16	547928.67	1372120.81	Аналитический	0,1	-
17	547927.65	1372122.58	Аналитический	0,1	-
18	547881.96	1372151.50	Аналитический	0,1	-
19	547880.25	1372151.81	Аналитический	0,1	-
20	547876.01	1372153.98	Аналитический	0,1	-
21	547871.65	1372156.20	Аналитический	0,1	-
22	547855.97	1372144.91	Аналитический	0,1	-
23	547855.41	1372144.51	Аналитический	0,1	-
24	547832.96	1372128.15	Аналитический	0,1	-
25	547800.10	1372105.24	Аналитический	0,1	-

1	2	3	4	5	6
26	547767.58	1372082.38	Аналитический	0,1	-
27	547831.33	1372041.82	Аналитический	0,1	-
28	547840.65	1372048.39	Аналитический	0,1	-
29	547873.19	1372071.77	Аналитический	0,1	-
30	547900.34	1372091.04	Аналитический	0,1	-
31	547909.92	1372097.84	Аналитический	0,1	-
14	547932.20	1372111.69	Аналитический	0,1	-

