



МИНИСТЕРСТВО ТРАНСПОРТА РОССИЙСКОЙ ФЕДЕРАЦИИ

ФЕДЕРАЛЬНОЕ АГЕНТСТВО ЖЕЛЕЗНОДОРОЖНОГО ТРАНСПОРТА
(РОСЖЕЛДОР)

РАСПОРЯЖЕНИЕ

08 апреля 2021

Москва

№ АИ-90-р

Об установлении публичного сервитута в интересах дирекции по комплексной реконструкции железных дорог и строительству объектов железнодорожного транспорта – филиала открытого акционерного общества «Российские железные дороги»

В соответствии с Земельным кодексом Российской Федерации, статьей 4 Федерального закона от 31.07.2020 № 254-ФЗ «Об особенностях регулирования отдельных отношений в целях модернизации и расширения магистральной инфраструктуры и о внесении изменений в отдельные законодательные акты Российской Федерации», пунктом 5.3.18 (3) Положения о Федеральном агентстве железнодорожного транспорта, утвержденного постановлением Правительства Российской Федерации от 30.07.2004 № 397, и на основании ходатайства дирекции по комплексной реконструкции железных дорог и строительству объектов железнодорожного транспорта – филиала открытого акционерного общества «Российские железные дороги» (далее – Дирекция), поступившего с письмом Дирекции от 18.03.2021 № ИСХ-2839/ДКРС:

1. Установить публичный сервитут на срок 81 месяц в интересах Дирекции (ОГРН 1037739877295, ИНН 7708503727) в отношении части земельного участка площадью 158 кв.м в границах земельного участка с кадастровым номером 59:01:00000000:81854, с адресным ориентиром: Пермский край, г. Пермь.

2. Срок, в течение которого использование земельного участка (его части) и (или) расположенного на нем объекта недвижимости в соответствии с их разрешенным использованием будет невозможно или существенно затруднено (при возникновении таких обстоятельств) не более 12 месяцев.

3. Утвердить границы публичного сервитута общей площадью 158 кв. м согласно прилагаемому графическому описанию местоположения границ публичного сервитута и перечням координат характерных точек вышеуказанных границ, являющихся неотъемлемой частью настоящего распоряжения.

4. Публичный сервитут устанавливается в целях строительства и реконструкции для объекта: «Северный железнодорожный обход г. Перми» I этап строительства – «Строительство предохранительных тупиков и укладка стрелок

примыкания Северного железнодорожного обхода на перегоне Кабельная – Блочная с включением в электрическую централизацию станции Кабельная» на основании документации по планировке территории (проекта планировки территории и проекта межевания территории), утвержденной распоряжениями Федерального агентства железнодорожного транспорта от 18.01.2021 № ЭБ-10-р и от 11.02.2021 № ЭБ-41-р.

5. Управлению финансов, инвестиций и капитального строительства Федерального агентства железнодорожного транспорта:


1) в соответствии с Федеральным законом от 13.07.2015 № 218-ФЗ «О государственной регистрации недвижимости» направить копию настоящего распоряжения в филиал ФГБУ «ФКП Росреестра» по Пермскому краю;

2) направить копию настоящего распоряжения в Дирекцию;

3) обеспечить размещение настоящего распоряжения на официальном сайте Федерального агентства железнодорожного транспорта в информационно-коммуникационной сети «Интернет».


6. Контроль за исполнением настоящего распоряжения оставляю за собой.

Врио руководителя

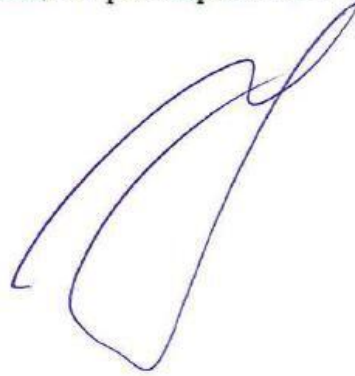

А.О. Иванов

Графическое описание местоположения границ публичного сервитута
 В целях обеспечения строительства, реконструкции объектов инфраструктуры при реализации объекта «Северный железнодорожный обход г. Пермь:
 «3 этап – Железнодорожный путь с примыканием к станции Кабельная», «5 этап – Мостовой переход через реку Кама»
 на земельном участке с кадастровым номером 59:01:0000000:81854, находящемся в частной собственности

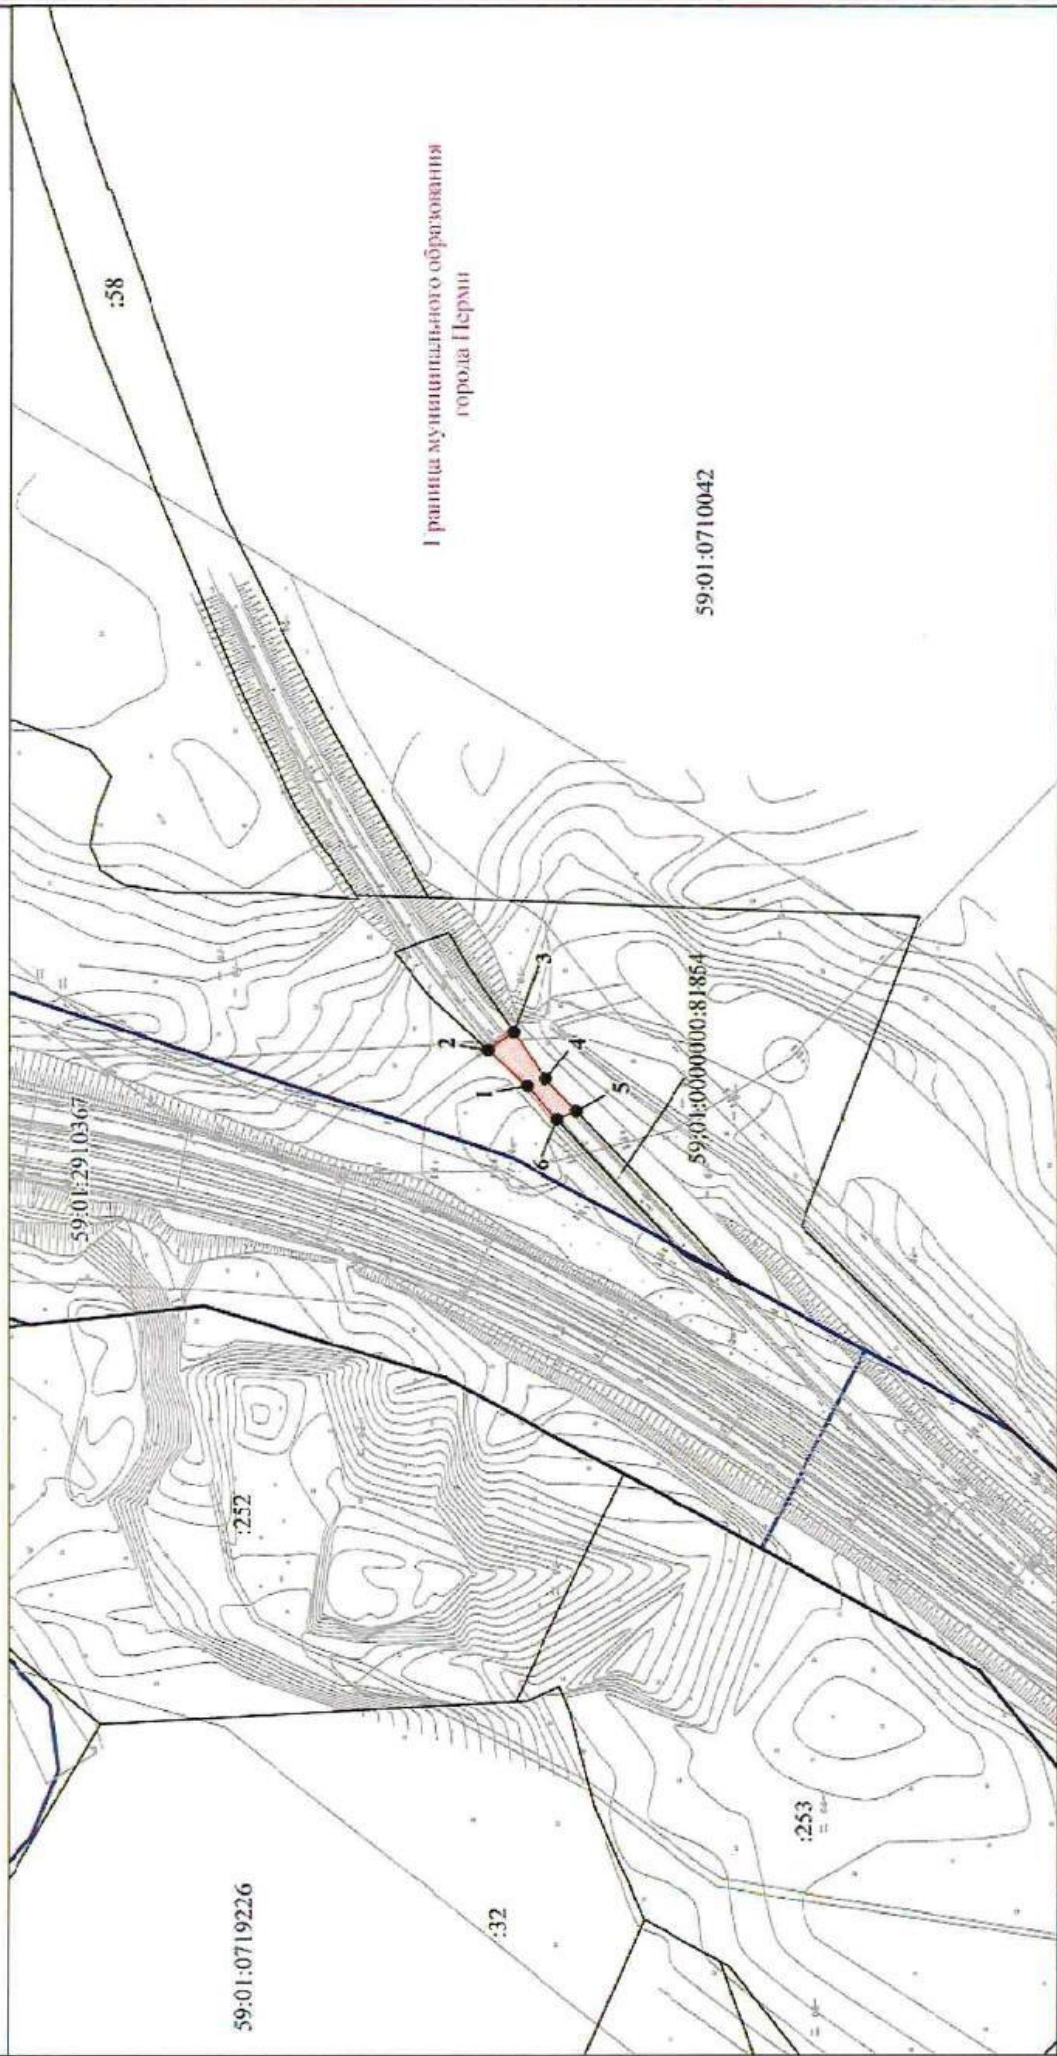

Масштаб 1:2 000

Условные обозначения

- 59:01:0710042 Номер кадастрового квартала
- :58 Кадастровый номер земельного участка
- Проектная граница публичного сервитута
- Существующая часть границы, имеющаяся в ЕГРН сведения о которой достаточны для определения ее местоположения
- Граница кадастрового квартала
- Граница кадастрового квартала

**Графическое описание местоположения границ публичного сервитута
В целях обеспечения строительства, реконструкции объектов инфраструктуры при
реализации объекта «Северный железнодорожный обход г. Перми: «3 этап –
Железнодорожный путь с примыканием к станции Кабельная», «5 этап – Мостовой переход
через реку Кама» на земельном участке с кадастровым номером 59:01:0000000:81854,
находящемся в частной собственности**

Местоположение земельного участка (публичного сервитута)		Пермский край, г Пермь		
Система координат		МСК-59, зона 2		
Площадь земельного участка (части земельного участка)		158 кв. м		
Перечень характерных точек				
Обозначение характерных точек границ	Координаты, м		Метод определения координат характерной точки	Средняя квадратическая погрешность положения характерной точки (M _t), м
	X	Y		
1	2	3	4	5
1	526423.00	2235274.00	Аналитический метод	0.10
2	526433.42	2235283.62	Аналитический метод	0.10
3	526426.54	2235288.37	Аналитический метод	0.10
4	526418.00	2235276.00	Аналитический метод	0.10
5	526409.76	2235267.32	Аналитический метод	0.10
6	526414.85	2235265.20	Аналитический метод	0.10
1	526423.00	2235274.00	Аналитический метод	0.10

Лист согласования к документу № АИ-90-р от 08.04.2021. В ответ на № АУ-30/7034 (19.03.2021)

Инициатор согласования: Витягловская Т.Д. Специалист

Согласование инициировано: 06.04.2021 16:05

ЛИСТ СОГЛАСОВАНИЯ

Тип согласования: **смешанное**
Документ подписывается **собственноручно**

№	ФИО	Срок согласования	Результат согласования	Замечания/Комментарии
Тип согласования: последовательное				
1	Першина Д.С.		Согласовано 06.04.2021 17:54	-
2	Лобачёва Т.П.		Согласовано 06.04.2021 18:36	-
3	Арсланова А.А.		Согласовано 07.04.2021 11:24	-
4	Перестюк М.М.		Согласовано 07.04.2021 12:22	-
5	Зими́на Е.П.		Согласовано 07.04.2021 13:30	-
6	Беспалов А.М.		ЭП Согласовано 07.04.2021 13:51	-
7	Приемная 210 / Быстрова А.А.		Согласовано 07.04.2021 14:08	-
Тип согласования: последовательное				
8	Иванов А.О.		Документ подписан собственноручно 08.04.2021 09:21	-