



МИНИСТЕРСТВО ТРАНСПОРТА РОССИЙСКОЙ ФЕДЕРАЦИИ

ФЕДЕРАЛЬНОЕ АГЕНТСТВО ЖЕЛЕЗНОДОРОЖНОГО ТРАНСПОРТА
(РОСЖЕЛДОР)

РАСПОРЯЖЕНИЕ

13 декабря 2021

Москва

№ 44-655-р

Об установлении публичного сервитута в интересах общества с ограниченной ответственностью «Газпром перевозки Надым»

В соответствии с Земельным кодексом Российской Федерации; статьей 4 Федерального закона от 31.07.2020 № 254-ФЗ «Об особенностях регулирования отдельных отношений в целях модернизации и расширения магистральной инфраструктуры и о внесении изменений в отдельные законодательные акты Российской Федерации», пунктом 5.3.18 (3) Положения о Федеральном агентстве железнодорожного транспорта, утвержденного постановлением Правительства Российской Федерации от 30.07.2004 № 397, и на основании ходатайства общества с ограниченной ответственностью «Газпром перевозки Надым» (далее — Организация), поступившего с письмом Организации от 26.11.2021 № 148/21:

1. Установить публичный сервитут на срок 25 месяцев в интересах Организации (ОГРН 1197746649044, ИНН 7751172334) в отношении земельного участка с кадастровым номером 89:04:011104:12 площадью 72 кв.м, с адресным ориентиром: Ямало-Ненецкий автономный округ, Надымский район.
2. Срок, в течение которого использование земельного участка (его части) и (или) расположенного на нем объекта недвижимости в соответствии с их разрешенным использованием будет невозможно или существенно затруднено (при возникновении таких обстоятельств), не более 12 месяцев.
3. Утвердить границы публичного сервитута общей площадью 72 кв.м согласно прилагаемому графическому описанию местоположения границ публичного сервитута и перечням координат характерных точек вышеуказанных границ, являющихся неотъемлемой частью настоящего распоряжения.
4. Публичный сервитут устанавливается в целях обеспечения строительства и реконструкции линейных объектов инфраструктуры при реализации объекта: «Завершение строительства (усиление) железнодорожной линии «Надым – Пангоды» в рамках строительства новой железнодорожной линии «Надым – Пангоды – Новый Уренгой – Коротчаево, усиление и достройка участка железнодорожных путей общего пользования протяженностью 707 км в рамках

развития Северного широтного хода (г. Новый Уренгой, Пуровский, Надымский районы)» на основании документации по планировке территории (проекта планировки территории и проекта межевания территории), утвержденной распоряжением Федерального агентства железнодорожного транспорта от 22.01.2021 № ЭБ-14-р.


5. Управлению финансов, инвестиций и капитального строительства Федерального агентства железнодорожного транспорта:

1) направить в соответствии с Федеральным законом от 13.07.2015 № 218-ФЗ «О государственной регистрации недвижимости» копию настоящего распоряжения в филиал ФГБУ «ФКП Росреестра» по Ямало-Ненецкому автономному округу;

2) направить копию настоящего распоряжения в Организацию;


3) обеспечить размещение настоящего распоряжения на официальном сайте Федерального агентства железнодорожного транспорта в информационно-коммуникационной сети «Интернет».

Заместитель руководителя

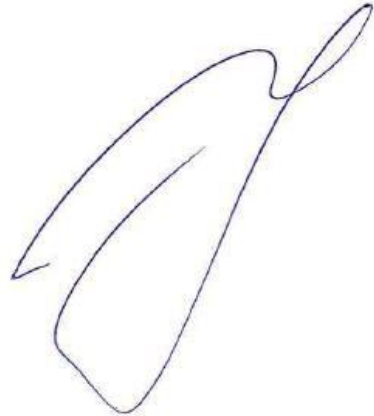

А.О. Иванов

Графическое описание местоположения границ публичного сервитута для целей, предусмотренных п.2 ч.5 ст.4 Федерального закона от 31.07.2020 №254-ФЗ линейного объекта: «Завершение строительства (усиление) железнодорожной линии «Надым - Пангоды» в рамках строительства новой железнодорожной линии «Надым-Пангоды-Новый Уренгой-Коротчаево, усиление и достройка участка железнодорожных путей общего пользования протяженностью 707 км в рамках развития Северного широтного хода (г. Новый Уренгой, Пуровский, Надымский районы)», в границах земельного участка 89:04:011104:12, расположенный: Ямало-Ненецкий автономный округ, р-н Надымский

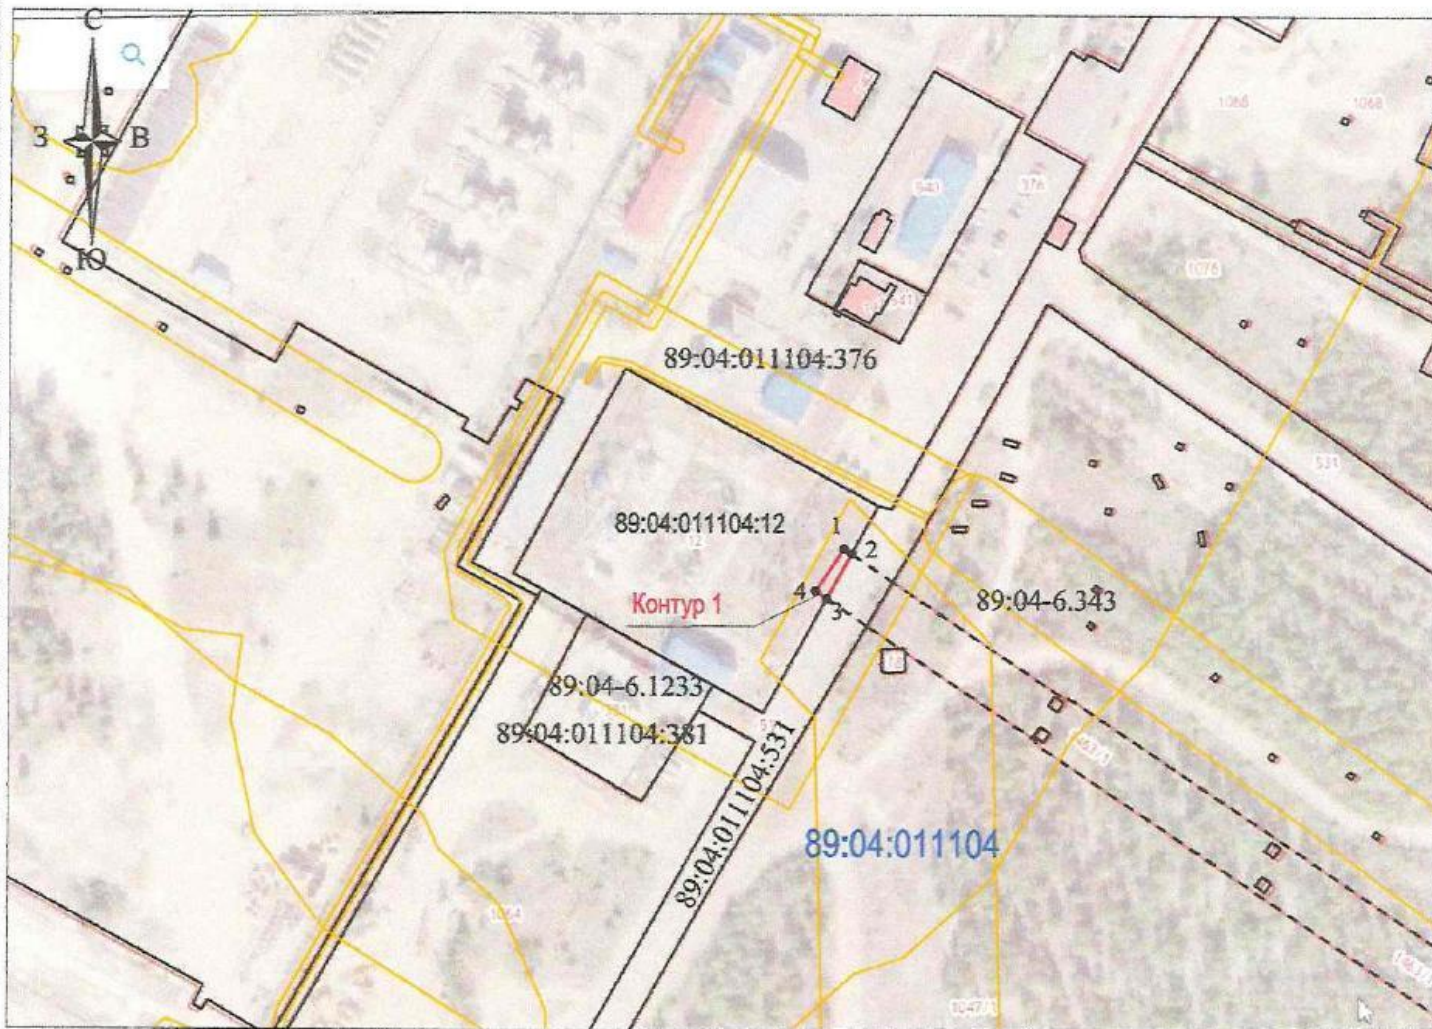

Масштаб 1:2630

Условные обозначения:

- граница публичного сервитута
- Контур 1 - условное обозначение публичного сервитута
- граница земельных участков, сведения о координатах которых содержатся в ЕГРН
- - характерная точка вьзовь образованной части границы
- 89:04:011110:5152 - кадастровый номер земельного участка, сведения о котором содержатся в ЕГРН
- 89:04:011110 - номер кадастрового квартала
- граница кадастрового квартала
- линейный объект железнодорожного транспорта

- граница ЗОУИТ
- 89:04-6.2106 - обозначение ЗОУИТ
- граница кадастрового квартала

Кадастровый инженер
Дмитриева О.А.



ОПИСАНИЕ МЕСТОПОЛОЖЕНИЯ ГРАНИЦ

для обеспечения строительства объектов инфраструктуры при реализации объекта: «Завершение строительства (усиление) железнодорожной линии «Надым – Пангоды» в рамках строительства новой железнодорожной линии «Надым-Пангоды-Новый Уренгой-Коротчаево, усиление и достройка участка железнодорожных путей общего пользования протяженностью 707 км в рамках развития Северного широтного хода (г. Новый Уренгой, Пуровский, Надымский районы)»

(наименование объекта, местоположение границ которого описано (далее - объект))

Раздел 1

Сведения об объекте

№ п/п	Характеристики объекта	Описание характеристик
1	2	3
1.	Местоположение объекта	Ямало-Ненецкий автономный округ, район Надымский
2.	Площадь объекта +/- величина погрешности определения площади (Р +/- Дельта Р)	72 +/- 15 м ²
3.	Иные характеристики объекта	Публичный сервитут устанавливается в интересах ООО «Газпром перевозки Надым» для обеспечения строительства объекта «Завершение строительства (усиление) железнодорожной линии «Надым – Пангоды» в рамках строительства новой железнодорожной линии «Надым-Пангоды-Новый Уренгой-Коротчаево, усиление и достройка участка железнодорожных путей общего пользования протяженностью 707 км в рамках развития Северного широтного хода (г. Новый Уренгой, Пуровский, Надымский районы)» для целей, предусмотренных п.2 ч.5 ст.4 Федерального закона от 31.07.2020 №254-ФЗ, в границах земельного участка с кадастровым номером 89:04:011104:12, расположенный: Ямало-Ненецкий автономный округ, р-н Надымский

Раздел 2

Сведения о местоположении границ объекта

1. Система координат МСК-89

2. Сведения о характерных точках границ объекта

Обозначение характерных точек границ	Координаты, м		Метод определения координат характерной точки	Средняя квадратическая погрешность положения характерной точки (Mt), м	Описание обозначения точки на местности (при наличии)
	X	Y			
1	2	3	4	5	6
1	7248395.37	3566120.43	Аналитический метод	0.5	Закрепление отсутствует
2	7248410.33	3566130.44	Аналитический метод	0.5	Закрепление отсутствует
3	7248408.55	3566133.10	Аналитический метод	0.5	Закрепление отсутствует
4	7248392.72	3566124.38	Аналитический метод	0.5	Закрепление отсутствует
1	7248395.37	3566120.43	Аналитический метод	0.5	Закрепление отсутствует

3. Сведения о характерных точках части (частей) границы объекта

Обозначение характерных точек части границы	Координаты, м		Метод определения координат характерной точки	Средняя квадратическая погрешность положения характерной точки (Mt), м	Описание обозначения точки на местности (при наличии)
	X	Y			
1	2	3	4	5	6
-	-	-	-	-	-

**Текстовое описание местоположения границ
населенных пунктов, территориальных зон, особо охраняемых природных
территорий, зон с особыми условиями использования территорий**

Прохождение границы		Описание прохождения границы
от точки	до точки	
1	2	3
1	2	в границах земельного участка 89:04:011104:12
2	3	в границах земельного участка 89:04:011104:12
3	4	в границах земельного участка 89:04:011104:12
4	1	в границах земельного участка 89:04:011104:12