

ГРАФИЧЕСКОЕ ОПИСАНИЕ
местоположения границ населенных пунктов, территориальных
зон, особо охраняемых природных территорий, зон с особыми
условиями использования территории

публичного сервитута в целях строительства линейных объектов инфраструктуры, реконструкции объектов инфраструктуры при реализации объекта «Организация пригородно-городского пассажирского железнодорожного движения на участке Одинцово-Лобня (МЦД-1 "Одинцово-Лобня"). Реконструкция пассажирской инфраструктуры на участке о.п. Новодачная (вкл.) – о.п. Долгопрудная (вкл.) Савеловского направления Московской железной дороги», входящей в состав строительства III и IV главных железнодорожных путей общего пользования протяженностью 26,1 км (г. Долгопрудный, г. Лобня, Мытищинский район, Северный, Северо-Восточный административные округа г. Москвы) на участке Бескудниково-Лобня в рамках реализации проекта «Развитие Московского транспортного узла»

(наименование объекта, местоположение границ которого описано (далее - объект)

Раздел 1

Сведения об объекте		
№ п/п	Характеристики объекта	Описание характеристик
1	2	3
1	Местоположение объекта	Московская область, Долгопрудный г
2	Площадь объекта ± величина погрешности определения площади (P ± ΔP)	2 210 м ² ± 16 м ²
3	Иные характеристики объекта	<p>Публичный сервитут в целях строительства линейных объектов инфраструктуры, реконструкции объектов инфраструктуры при реализации объекта «Организация пригородно-городского пассажирского железнодорожного движения на участке Одинцово-Лобня (МЦД-1 "Одинцово-Лобня"). Реконструкция пассажирской инфраструктуры на участке о.п. Новодачная (вкл.) – о.п. Долгопрудная (вкл.) Савеловского направления Московской железной дороги», входящей в состав строительства III и IV главных железнодорожных путей общего пользования протяженностью 26,1 км (г. Долгопрудный, г. Лобня, Мытищинский район, Северный, Северо-Восточный административные округа г. Москвы) на участке Бескудниково-Лобня в рамках реализации проекта «Развитие Московского транспортного узла» для целей, предусмотренных п.1 ч.5 ст.4 Федерального закона от 31.07.2020 №254-ФЗ.</p> <p>Срок публичного сервитута: 7,1 месяцев.</p> <p>Земельные участки, образующие зону или территорию: 50:42:0000000:83019; 50:42:0010228:18; 50:42:0010228:37; 50:42:0010228:35</p>

Раздел 2

Сведения о местоположении границ объекта

1. Система координат МСК-50, зона 2					
2. Сведения о характерных точках границ объекта					
Обозначение характерных точек границ	Координаты, м		Метод определения координат характерной точки	Средняя квадратическая погрешность положения характерной точки (Mt), м	Описание обозначения точки на местности (при наличии)
	X	Y			
1	2	3	4	5	6
1	489 652,81	2 189 833,91	Аналитический метод	0,10	—
2	489 655,87	2 189 845,34		0,10	
3	489 650,14	2 189 847,13		0,10	
4	489 650,85	2 189 849,63		0,10	
5	489 607,84	2 189 860,90		0,10	
6	489 605,87	2 189 853,56		0,10	
7	489 576,18	2 189 861,18		0,10	
8	489 578,55	2 189 870,00		0,10	
9	489 567,96	2 189 873,77		0,10	
10	489 565,33	2 189 863,97		0,10	
11	489 561,95	2 189 864,83		0,10	
12	489 561,13	2 189 861,64		0,10	
13	489 559,23	2 189 861,06		0,10	
14	489 511,28	2 189 874,29		0,10	
15	489 513,73	2 189 883,43		0,10	
16	489 507,62	2 189 883,21		0,10	
17	489 505,80	2 189 877,09		0,10	
18	489 499,55	2 189 878,87		0,10	
19	489 499,28	2 189 877,91		0,10	
20	489 496,72	2 189 878,64		0,10	
21	489 496,99	2 189 879,61		0,10	
22	489 483,59	2 189 883,43		0,10	
23	489 483,31	2 189 882,44		0,10	
24	489 480,91	2 189 883,13		0,10	
25	489 481,19	2 189 884,12		0,10	
26	489 469,62	2 189 887,42		0,10	
27	489 469,80	2 189 888,04		0,10	
28	489 468,63	2 189 888,39		0,10	
29	489 468,96	2 189 889,50		0,10	
30	489 463,41	2 189 891,10		0,10	
31	489 433,62	2 189 906,34		0,10	
32	489 433,76	2 189 906,80		0,10	
33	489 433,57	2 189 906,85		0,10	
34	489 431,25	2 189 898,25		0,10	
35	489 445,96	2 189 894,24		0,10	
36	489 454,63	2 189 892,24		0,10	
37	489 456,31	2 189 887,75		0,10	
38	489 455,78	2 189 886,72		0,10	
39	489 457,17	2 189 883,04		0,10	
40	489 456,88	2 189 876,54		0,10	
41	489 462,84	2 189 875,01		0,10	
42	489 462,65	2 189 874,24		0,10	
43	489 467,88	2 189 872,90		0,10	
44	489 468,98	2 189 877,27		0,10	
45	489 460,78	2 189 879,37		0,10	
46	489 460,93	2 189 882,78		0,10	
47	489 515,44	2 189 867,74		0,10	

Раздел 2

Сведения о местоположении границ объекта

1	2	3	4	5	6
48	489 523,14	2 189 862,64	Аналитический метод	0,10	—
49	489 551,57	2 189 856,59		0,10	
50	489 553,58	2 189 857,21		0,10	
51	489 567,16	2 189 853,46		0,10	
52	489 571,74	2 189 850,33		0,10	
53	489 575,16	2 189 855,10		0,10	
54	489 604,19	2 189 846,97		0,10	
55	489 604,05	2 189 846,42		0,10	
56	489 610,06	2 189 844,88		0,10	
57	489 608,82	2 189 840,06		0,10	
58	489 614,53	2 189 838,59		0,10	
59	489 615,77	2 189 843,42		0,10	
1	489 652,81	2 189 833,91		0,10	


3. Сведения о характерных точках части (частей) границы объекта

1	2	3	4	5	6
—	—	—	—	—	—

Графическое описание местоположения границ публичного сервитута

Схема расположения границ публичного сервитута

в целях строительства линейных объектов инфраструктуры, реконструкции объектов инфраструктуры при реализации объекта «Организация пригородно-городского пассажирского железнодорожного движения на участке Одинцово-Лобня (МЦД-1 "Одинцово-Лобня"). Реконструкция пассажирской инфраструктуры на участке о.п. Новодачная (вкл.) – о.п. Долгопрудная (вкл.) Савеловского направления Московской железной дороги», входящей в состав строительства III и IV главных железнодорожных путей общего пользования протяженностью 26,1 км (г. Долгопрудный, г. Лобня, Мытищинский район, Северный, Северо-Восточный административные округа г. Москвы) на участке Бескудниково-Лобня в рамках реализации проекта «Развитие Московского транспортного узла», расположенного: Московская область, г. Долгопрудный, в границах кадастровых кварталов 50:42:0010210 и 50:42:0010228 площадью 2083 м², на земельных участках с кадастровыми номерами 50:42:0000000:83019 площадью 1 м², 50:42:0010228:18 площадью 18 м², 50:42:0010228:37 площадью 2 м², 50:42:0010228:35 площадью 106 м²

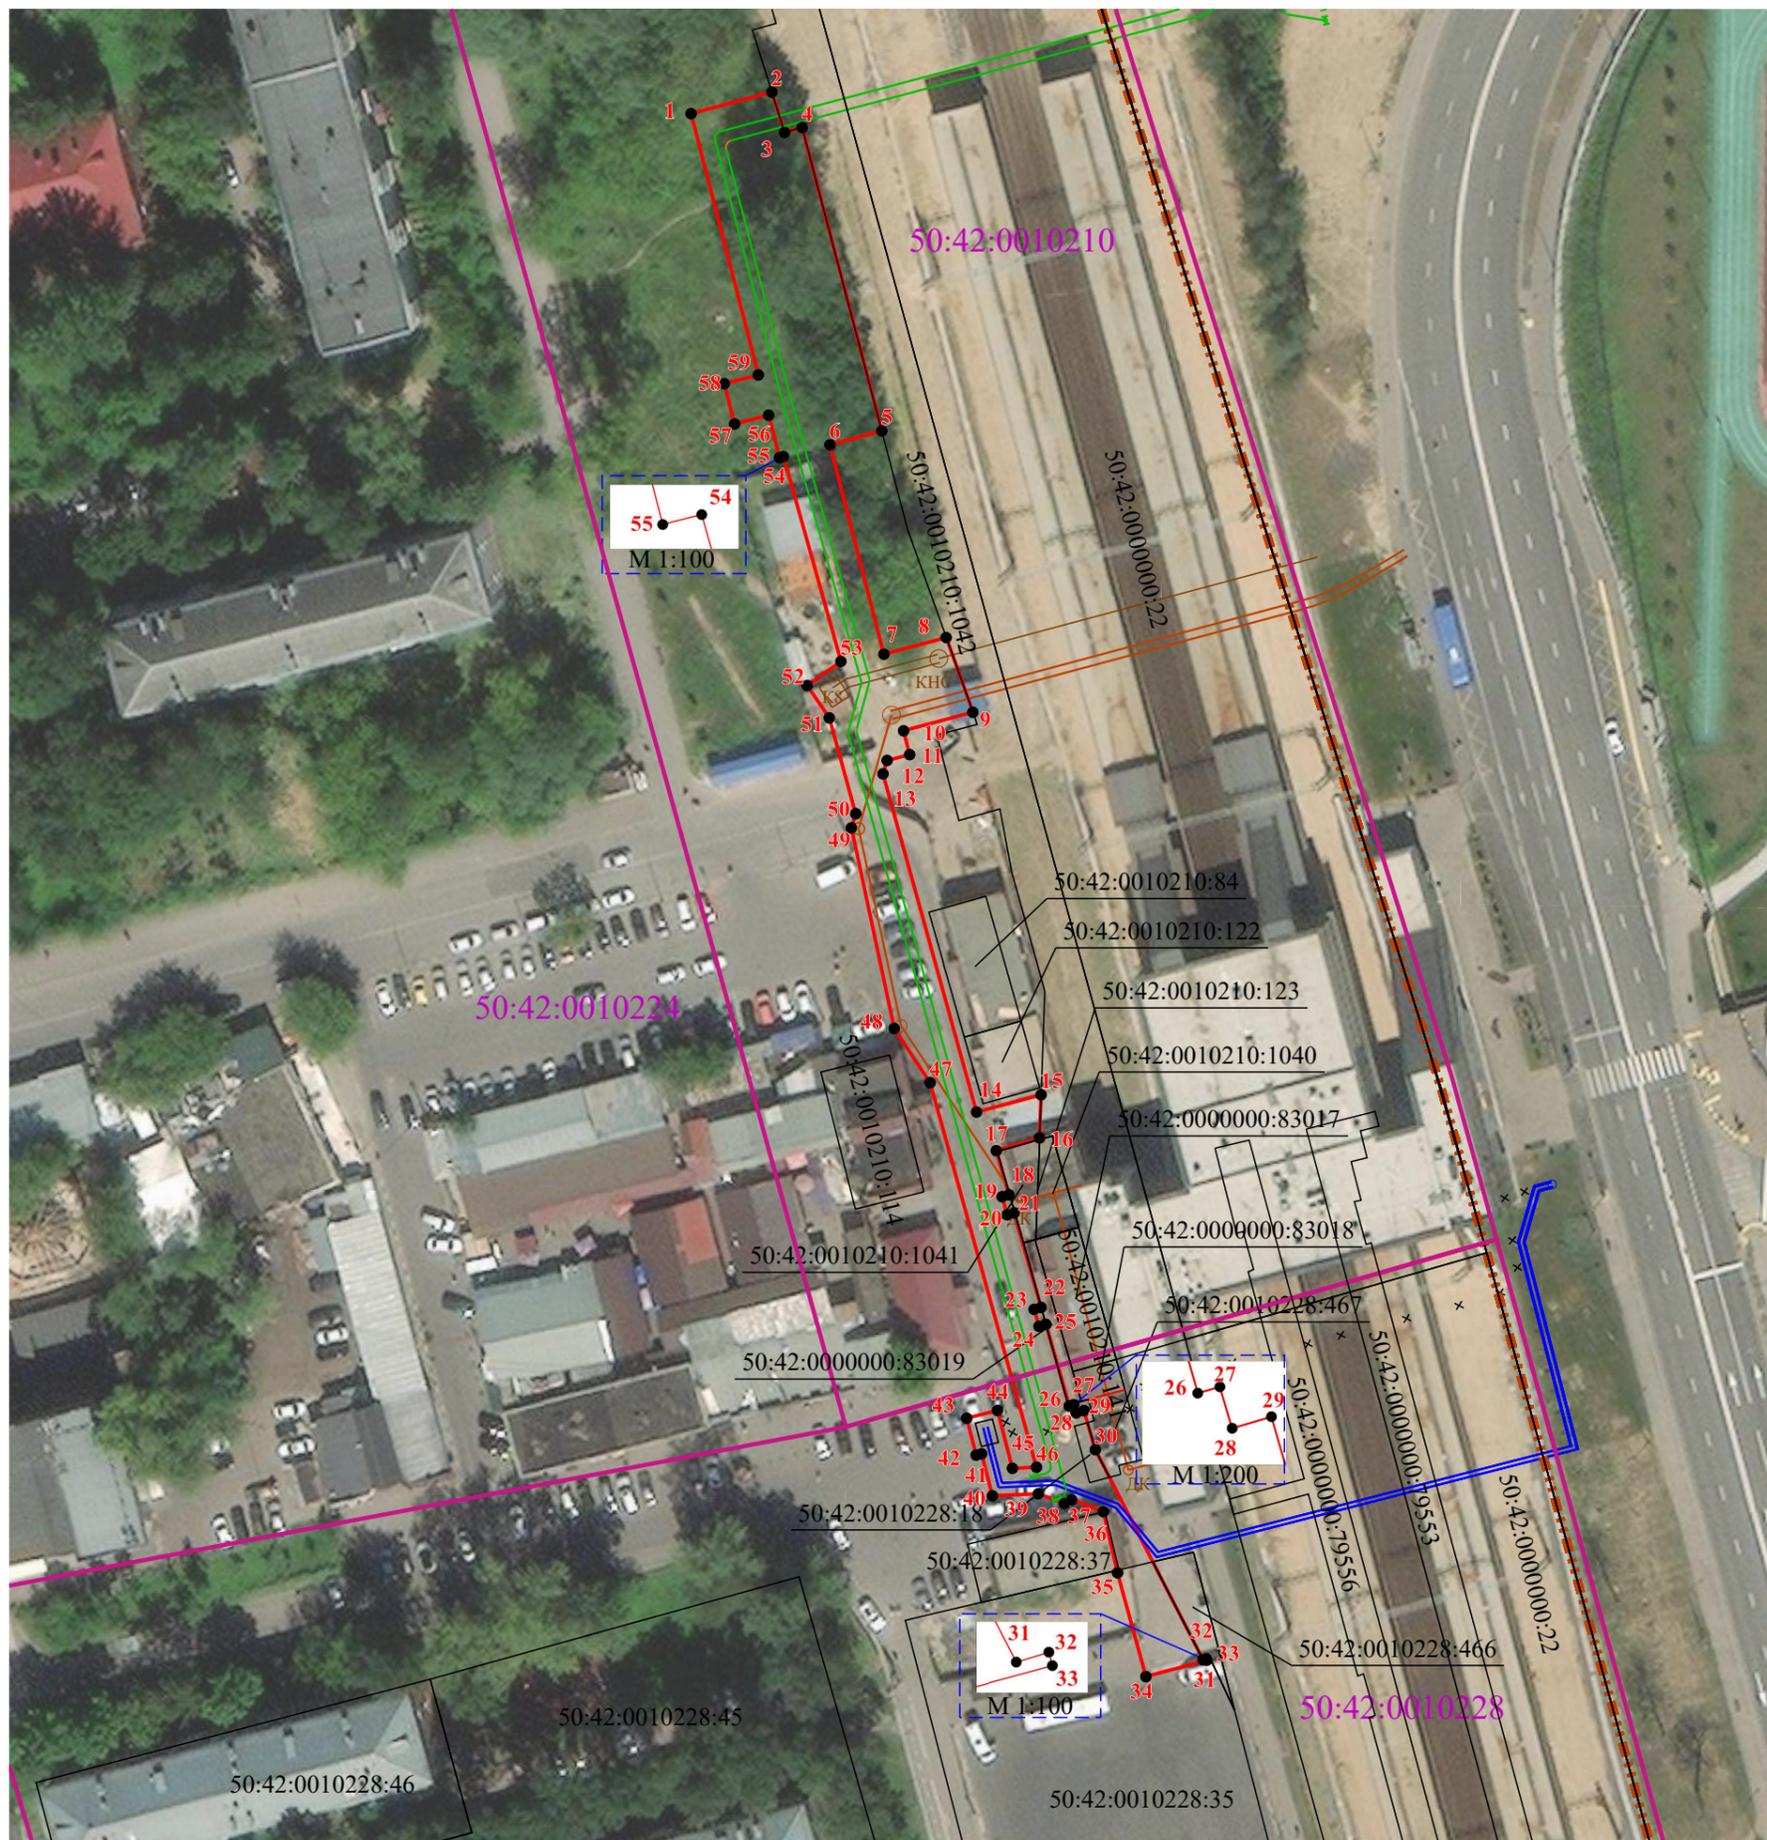

Масштаб 1:1 000

Условные обозначения:

-  - проектные границы публичного сервитута
-  - характерные точки границы публичного сервитута
-  - границы земельных участков, сведения о которых содержатся в ЕГРН
-  - границы кадастрового квартала
-  - границы административно-территориального деления
- 50:42:0010210 - обозначение кадастрового квартала
-  - проектируемые коммуникации