



МИНИСТЕРСТВО ТРАНСПОРТА РОССИЙСКОЙ ФЕДЕРАЦИИ

ФЕДЕРАЛЬНОЕ АГЕНТСТВО ЖЕЛЕЗНОДОРОЖНОГО ТРАНСПОРТА
(РОСЖЕЛДОР)

РАСПОРЯЖЕНИЕ

08 сентября 2023 г.

Москва

№

4В-522-р

Об установлении публичного сервитута в интересах открытого акционерного общества «Российские железные дороги»

В соответствии с Земельным кодексом Российской Федерации, статьей 4 Федерального закона от 31.07.2020 № 254-ФЗ «Об особенностях регулирования отдельных отношений в целях модернизации и расширения магистральной инфраструктуры и о внесении изменений в отдельные законодательные акты Российской Федерации», пунктом 5.3.18 (3) Положения о Федеральном агентстве железнодорожного транспорта, утвержденного постановлением Правительства Российской Федерации от 30.07.2004 № 397, и на основании ходатайства открытого акционерного общества «Российские железные дороги» (далее – ОАО «РЖД»), поступившего с письмом Дирекции по строительству сетей связи – филиала ОАО «РЖД» от 26.07.2023 № ИСХ-11502/ДКСС:

1. Установить публичный сервитут площадью 2627 кв.м на срок 12 месяцев в интересах ОАО «РЖД» (ОГРН 1037739877295, ИНН 7708503727) в отношении земельного участка с кадастровым номером 24:02:0801001:132 и адресным ориентиром: Красноярский край, Ачинский район, ориентир с. Ключи, участок находится примерно в 4,1 км по направлению на север от ориентира.

2. Срок, в течение которого использование земельного участка (его части) и (или) расположенного на нем объекта недвижимости в соответствии с их разрешенным использованием будет невозможно или существенно затруднено (при возникновении таких обстоятельств), составляет 12 месяцев.

3. Утвердить границы публичного сервитута общей площадью 2627 кв.м согласно прилагаемому графическому описанию местоположения границ публичного сервитута и перечням координат характерных точек вышеуказанных границ, являющиеся неотъемлемой частью настоящего распоряжения (приложение № 1).

4. Публичный сервитут устанавливается в целях обеспечения строительства, реконструкции объектов инфраструктуры при реализации объекта «Земляное полотно на 18 км ПК 1 перегона Пригородный – Улуй Красноярской железной дороги»,

на основании документации по планировке территории (проекта планировки территории и проекта межевания территории), утвержденной распоряжением Федерального агентства железнодорожного транспорта от 17.01.2023 № ВЛ-19-р (с изменениями от 04.05.2023 № АД-332-р).

5. Владелец публичного сервитута (ОАО «РЖД») при осуществлении деятельности, для обеспечения которой испрашивается публичный сервитут, обязан учитывать ранее установленные ограничения (обременения) в использовании объекта недвижимости.

6. Владелец публичного сервитута (ОАО «РЖД») обязан привести земельный участок в состояние, пригодное для использования в соответствии с его видом разрешенного использования в срок не позднее чем три месяца после завершения деятельности, для осуществления которой был установлен публичный сервитут.

7. В случае, если деятельность владельца публичного сервитута (ОАО «РЖД») приведет к деградации земельного участка сельскохозяйственного назначения с кадастровым номером 24:02:0801001:132, владельцем публичного сервитута должна быть обеспечена разработка проекта рекультивации земель сельскохозяйственного назначения.

8. Управлению земельно-имущественных отношений и правовой деятельности Федерального агентства железнодорожного транспорта:

1) направить в соответствии с Федеральным законом от 13.07.2015 № 218-ФЗ «О государственной регистрации недвижимости» копию настоящего распоряжения в филиал ППК «Роскадастр» по Красноярскому краю;

2) направить копию настоящего распоряжения в ОАО «РЖД»;

3) обеспечить размещение настоящего распоряжения на официальном сайте Федерального агентства железнодорожного транспорта в информационно-коммуникационной сети «Интернет».

Заместитель руководителя



А.С. Батюк

ОПИСАНИЕ МЕСТОПОЛОЖЕНИЯ ГРАНИЦ

для обеспечения строительства, реконструкции объектов инфраструктуры при реализации объекта «Земляное полотно на 18 км ПК 1 перегона Пригородный – Улуй Красноярской железной дороги» для целей, предусмотренных п. 2 ч. 5 ст. 4 Федерального закона от 31.07.2020 N 254-ФЗ, в границах земельного участка с кадастровым номером 24:02:0801001:132.

(наименование объекта, местоположение границ которого описано
(далее - объект)


Раздел 1

Сведения об объекте

Сведения об объекте		
№ п/п	Характеристики объекта	Описание характеристик
1	2	3
1	Местоположение объекта	Красноярский край, Ачинский район
2	Площадь объекта +/- величина погрешности определения площади (Р +/- Дельта Р)	2627кв.м ± 18кв.м
3	Иные характеристики объекта	Публичный сервитут для обеспечения строительства, реконструкции объектов инфраструктуры при реализации объекта «Земляное полотно на 18 км ПК 1 перегона Пригородный – Улуй Красноярской железной дороги» для целей, предусмотренных п. 2 ч. 5 ст. 4 Федерального закона от 31.07.2020 N 254-ФЗ. Срок публичного сервитута: 12 месяца.

Раздел 2

Сведения о местоположении границ объекта					
1. Система координат МСК-24. Зона1					
2. Сведения о характерных точках границ объекта					
Обозначение характерных точек границ	Координаты, м		Метод определения координат характерной точки	Средняя квадратическая погрешность положения характерной точки (Mt), м	Описание обозначения точки на местности (при наличии)
	X	Y			
1	2	3	4	5	6
1	689538,02	137360,10	Аналитический метод	0.10	-
2	689535,76	137360,74	Аналитический метод	0.10	-
3	689527,28	137367,07	Аналитический метод	0.10	-
4	689521,60	137376,77	Аналитический метод	0.10	-
5	689514,00	137406,96	Аналитический метод	0.10	-
6	689505,77	137442,31	Аналитический метод	0.10	-
7	689497,31	137476,61	Аналитический метод	0.10	-
8	689487,60	137503,14	Аналитический метод	0.10	-
9	689479,91	137501,51	Аналитический метод	0.10	-
10	689499,14	137362,25	Аналитический метод	0.10	-
1	689538,02	137360,10	Аналитический метод	0.10	-
Вырез 1					
11	689502,85	137383,58	Аналитический метод	0.10	-
12	689502,66	137385,57	Аналитический метод	0.10	-
13	689500,67	137385,38	Аналитический метод	0.10	-
14	689500,86	137383,39	Аналитический метод	0.10	-
11	689502,85	137383,58	Аналитический метод	0.10	-
Вырез 2					
15	689499,13	137450,01	Аналитический метод	0.10	-
16	689498,34	137452,12	Аналитический метод	0.10	-
17	689492,73	137450,01	Аналитический метод	0.10	-
18	689493,52	137447,90	Аналитический метод	0.10	-
15	689499,13	137450,01	Аналитический метод	0.10	-
3. Сведения о характерных точках части (частей) границы объекта					
Обозначение характерных точек части границы	Координаты, м		Метод определения координат характерной точки	Средняя квадратическая погрешность положения характерной точки (Mt), м	Описание обозначения точки на местности (при наличии)
	X	Y			
1	2	3	4	5	6
Часть № -					
-	-	-	-	-	-

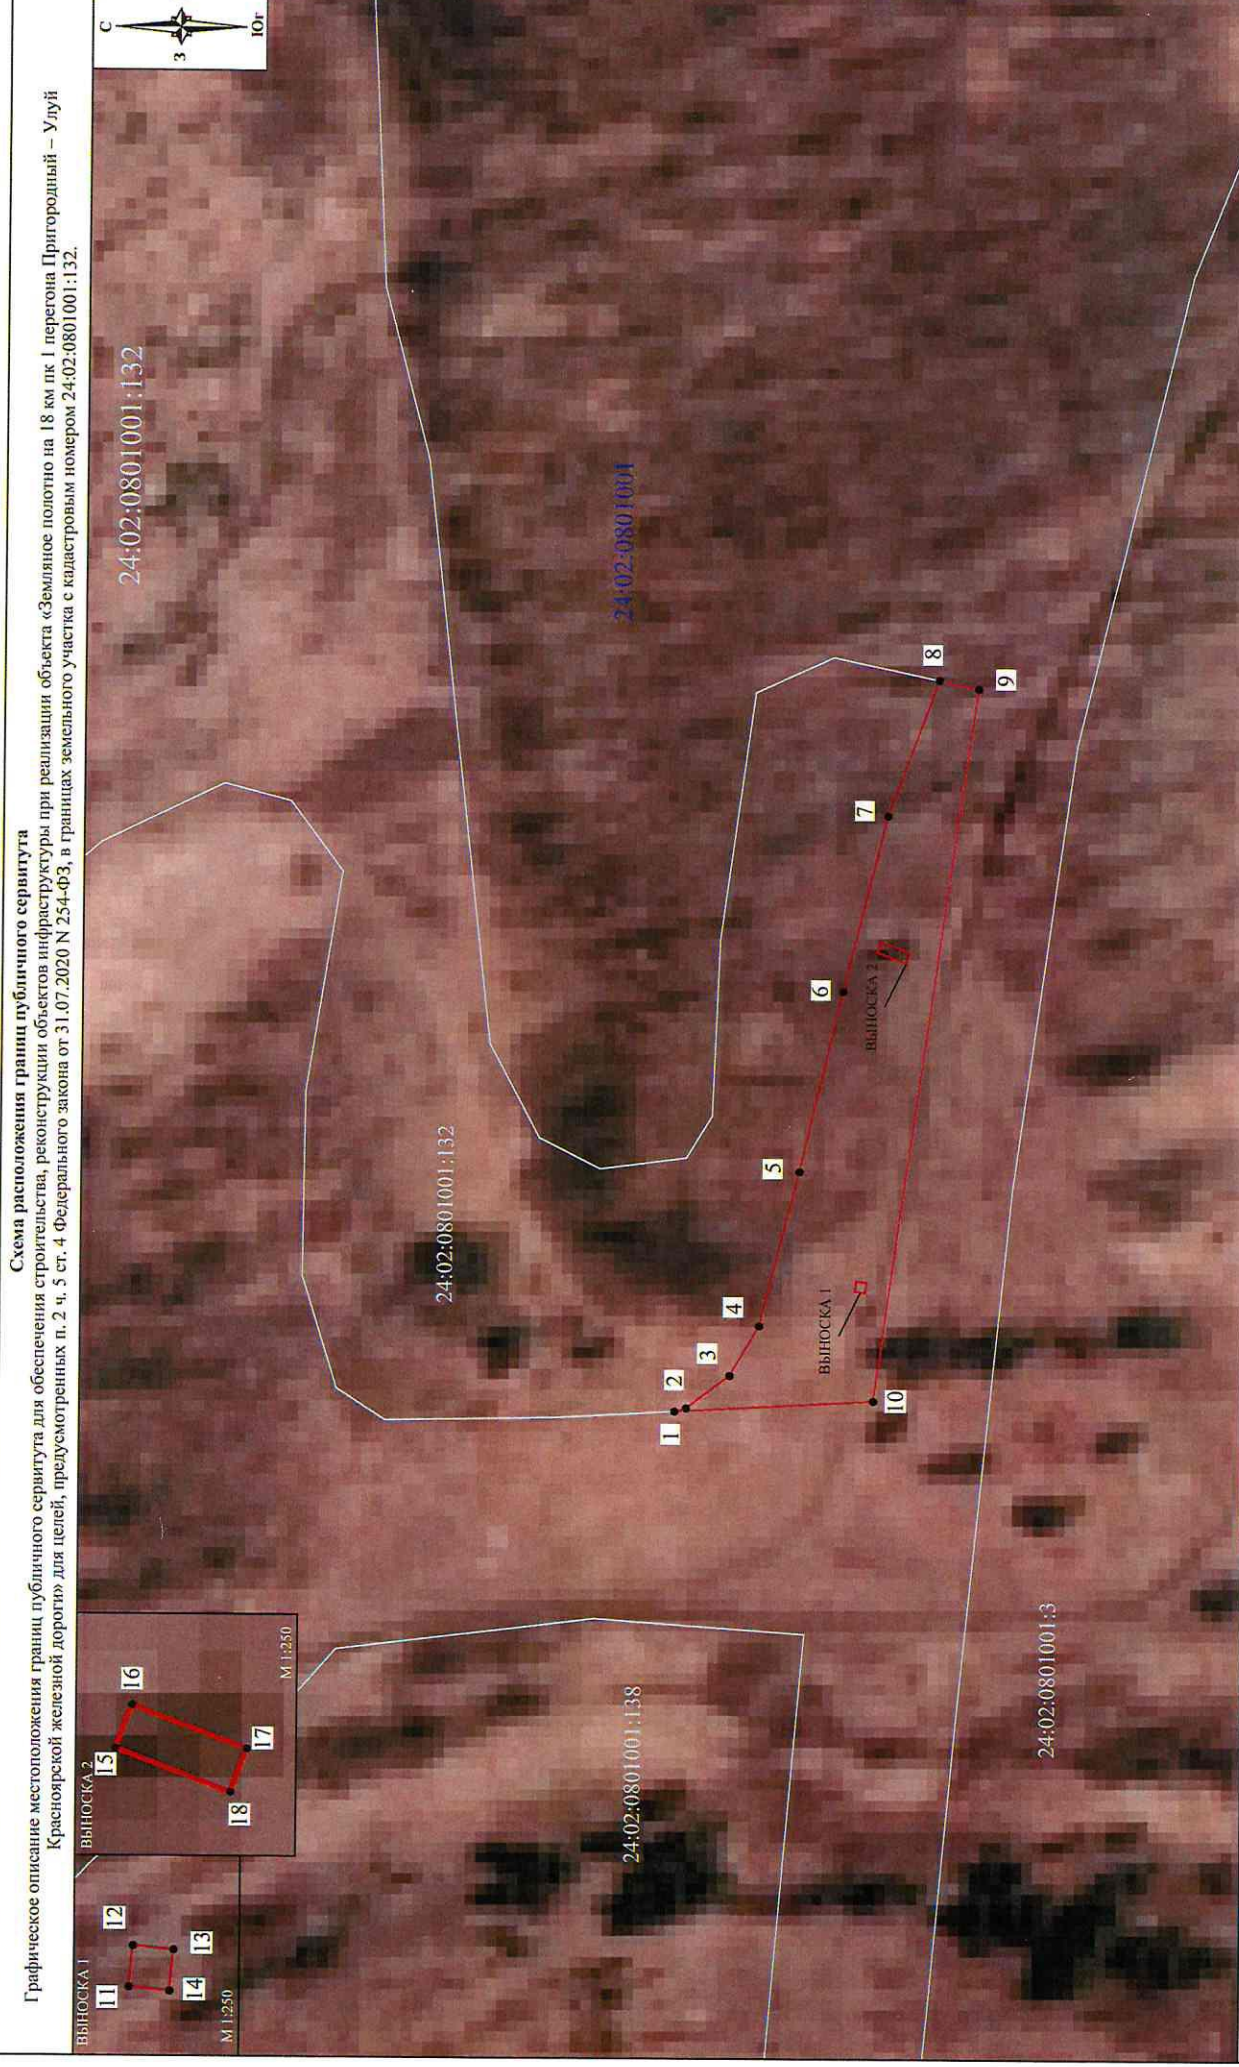

Графическое описание местоположения границ публичного сервитута для обеспечения строительства, реконструкции объектов инфраструктуры при реализации объекта «Земляное полотно на 18 км ПК I перегона Пригородный – Улуй Красноярской железной дороги» для целей, предусмотренных п. 2 ч. 5 ст. 4 Федерального закона от 31.07.2020 N 254-ФЗ, в границах земельного участка с кадастровым номером 24:02:0801001:132.

Схема расположения границ публичного сервитута

Масштаб 1:1000

- Условные обозначения:**
- I - характеристическая точка границы, сведения о которой позволяют однозначно определить её положение на местности
 - - обозначение границы публичного сервитута
 - - граница кадастрового квартала
 - - граница земельного участка, сведения о котором содержатся в ЕГРН
 - - граница муниципальных образований
 - 28-26:030000 - номер кадастрового квартала
 - кадастровый номер земельного участка, сведения о котором содержатся в ЕГРН