

**ОПИСАНИЕ МЕСТОПОЛОЖЕНИЯ ГРАНИЦ**  
**для обеспечения строительства, реконструкции объектов инфраструктуры при реализации**  
**объекта «Станция Комсомольск-Сортировочный Дальневосточной железной дороги.**  
**Транзитный парк «Д» в рамках**  
**инвестиционного проекта «Увеличение пропускной способности участка Тайшет –**  
**порты Дальнего Востока (Восточный полигон)»**

(наименование объекта, местоположение границ  
которого описано (далее - объект))

**Раздел 1**

Сведения об объекте		
№ п/п	Характеристики объекта	Описание характеристик
1	2	3
1	Местоположение объекта	Хабаровский край, г. Комсомольск-на-Амуре
2	Площадь объекта +/- величина погрешности определения площади (Р +/- Дельта Р)	100кв.м ± 4кв.м
3	Иные характеристики объекта	Публичный сервитут для обеспечения строительства, реконструкции объектов инфраструктуры при реализации объекта «Станция Комсомольск-Сортировочный Дальневосточной железной дороги. Транзитный парк «Д» для целей, предусмотренных п. 2 ч. 5 ст. 4 Федерального закона от 31.07.2020 N 254-ФЗ. Срок публичного сервитута: 26 месяцев.






Графическое описание местоположения границ публичного сервитута


Схема расположения границ публичного сервитута

для обеспечения строительства, реконструкции объектов инфраструктуры при реализации объекта «Станция Комсомольск-Сортировочный  
Дальневосточной железной дороги Транзитный парк «Д» расположенного: Хабаровский край, г. Комсомольск-на-Амуре,  
в кадастровом квартале 27:22:0020502 (контур 1 площадью 84 кв.м.)

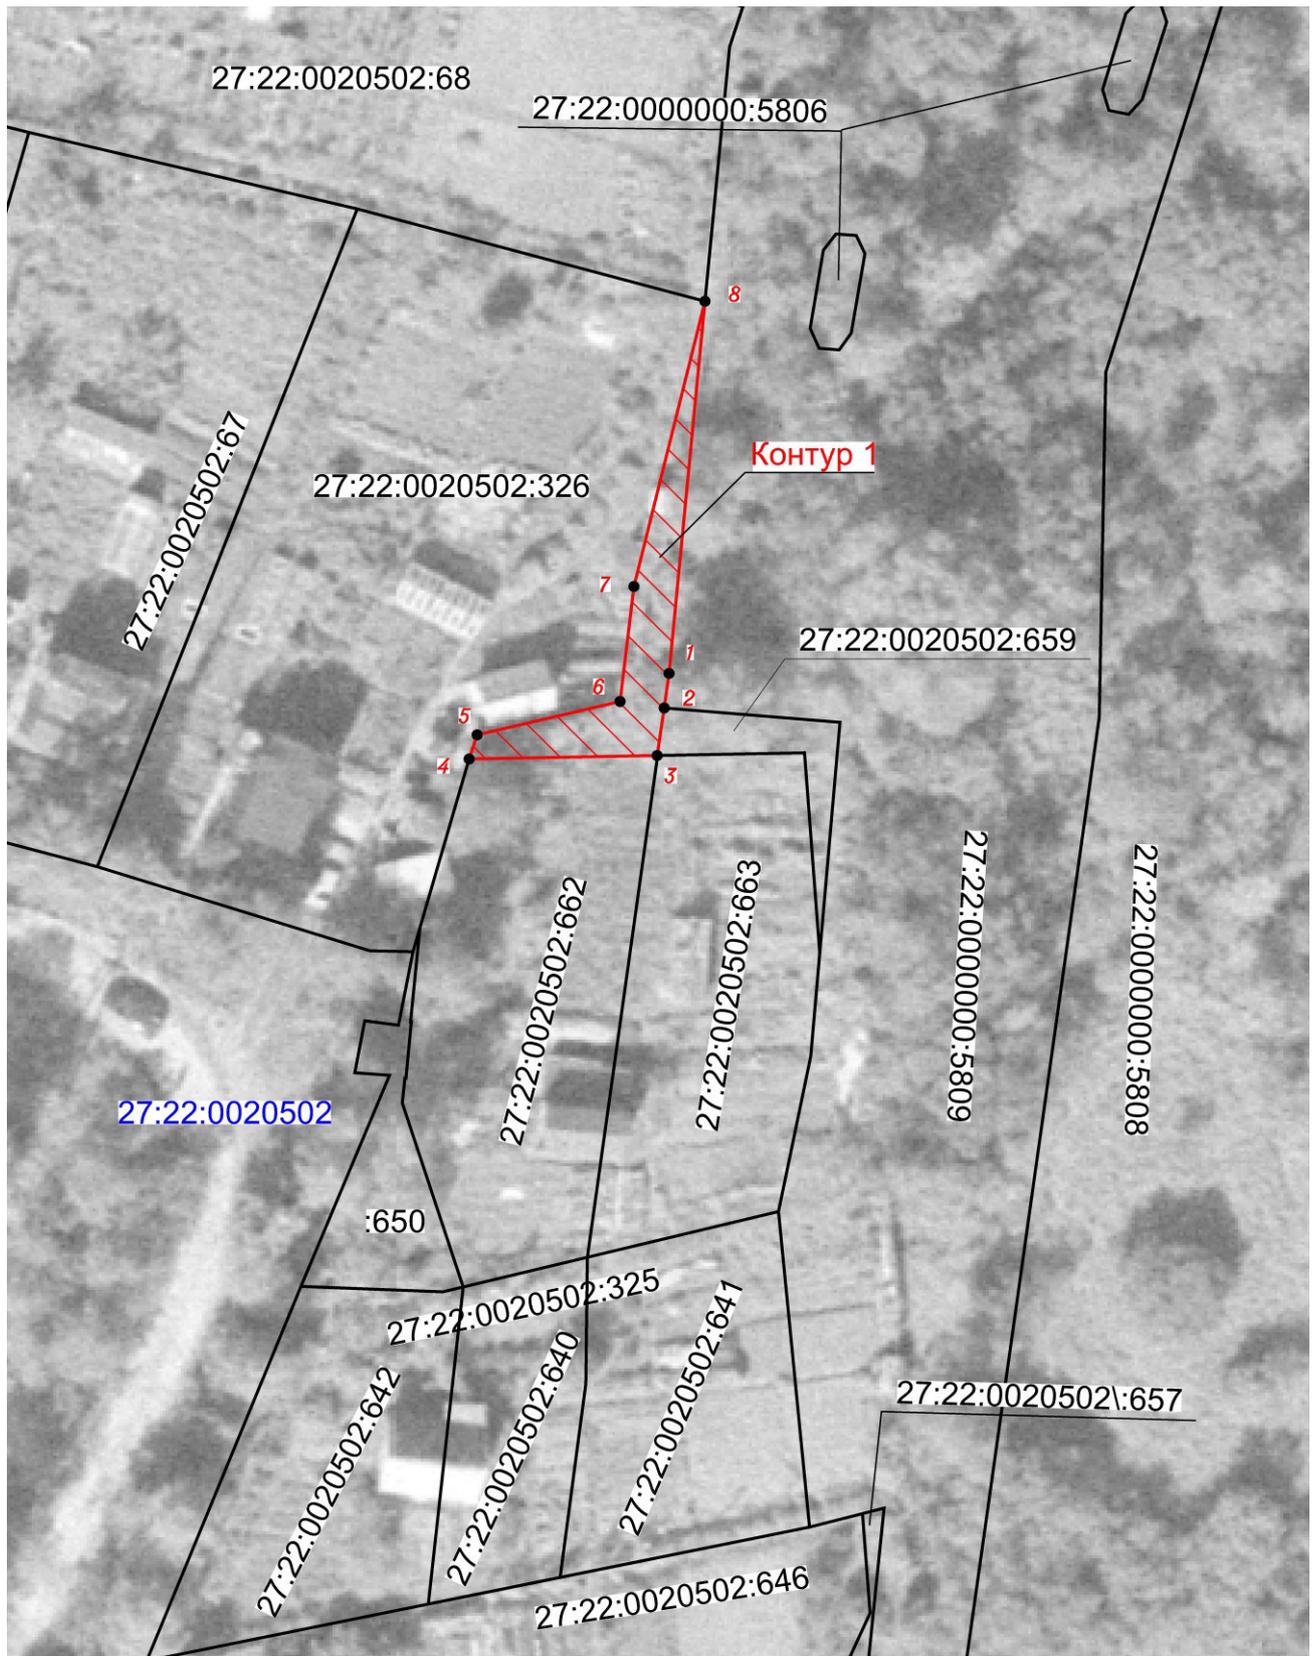

масштаб 1:500

Используемые условные знаки и обозначения:

 -  - проектные границы публичного сервитута
-  - характерные точки границы публичного сервитута
-  - граница земельного участка сведения о которой содержатся в ЕГРН
-  27:22:0020502:640 - обозначение (номер) земельного участка учтенного в ЕГРН
-  27:22:0020502 - обозначение кадастрового квартала
-  - граница кадастрового квартала

Графическое описание местоположения границ публичного сервитута


Схема расположения границ публичного сервитута

для обеспечения строительства, реконструкции объектов инфраструктуры при реализации объекта «Станция Комсомольск-Сортировочный Дальневосточной железной дороги Транзитный парк «Д» расположенного: Хабаровский край, г. Комсомольск-на-Амуре, в кадастровом квартале 27:22:0020502 (контур 2 площадью 2 кв.м.)



масштаб 1:500


Используемые условные знаки и обозначения:

 -  - проектные границы публичного сервитута
-  - характерные точки границы публичного сервитута
-  - граница земельного участка сведения о которой содержатся в ЕГРН
-  - обозначение (номер) земельного участка учтенного в ЕГРН
-  - обозначение кадастрового квартала
-  - граница кадастрового квартала

Графическое описание местоположения границ публичного сервитута

Схема расположения границ публичного сервитута

для обеспечения строительства, реконструкции объектов инфраструктуры при реализации объекта «Станция Комсомольск-Сортировочный Дальневосточной железной дороги Транзитный парк «Д» расположенного: Хабаровский край, г. Комсомольск-на-Амуре, на земельном участке с кадастровым номером 27:22:0000000:5687 (контур 3 площадью 12 кв.м.)

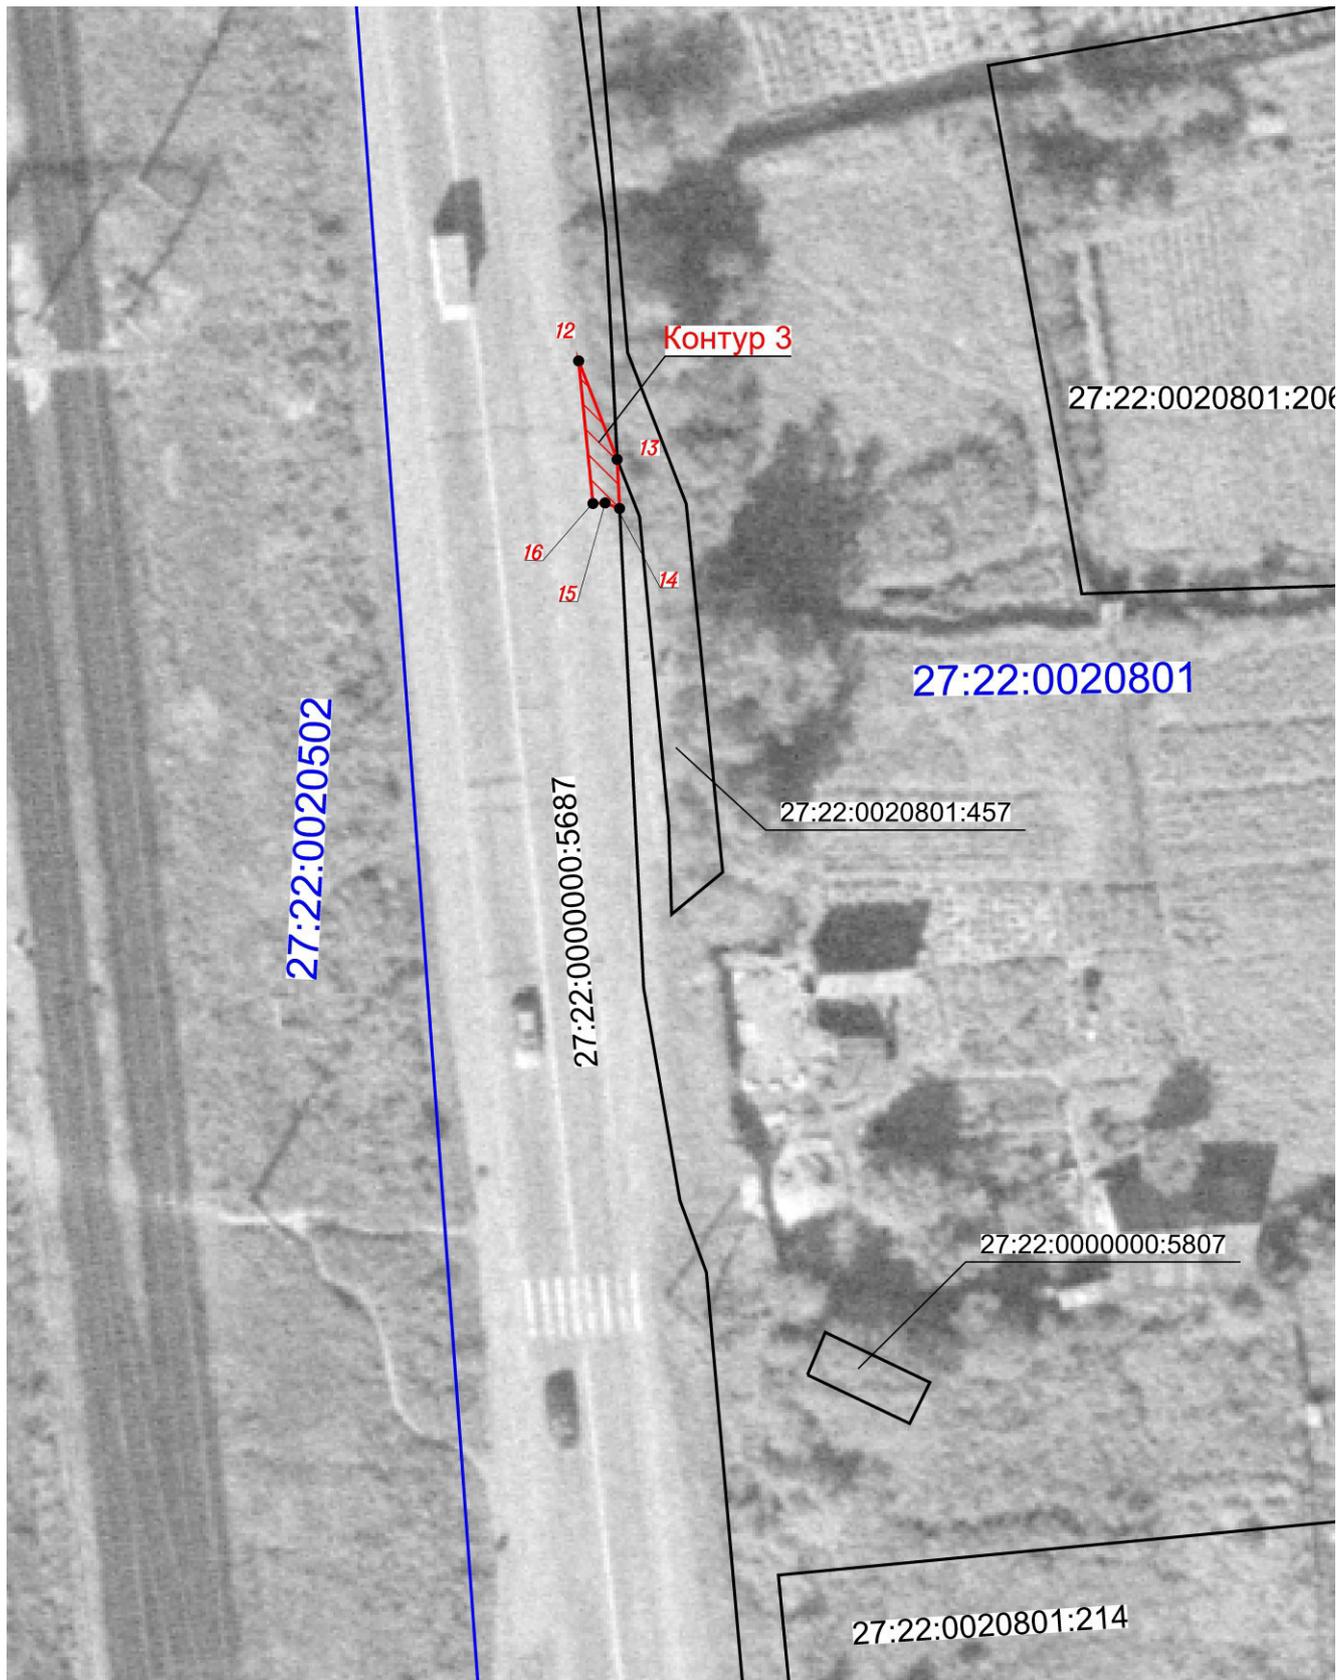

масштаб 1:500


Используемые условные знаки и обозначения:

- |   |   |
|---|---|
|  | - проектные границы публичного сервитута                          |
|  | - характерные точки границы публичного сервитута                  |
|  | - граница земельного участка сведения о которой содержатся в ЕГРН |
| <u>27:22:0020502:640</u>  | - обозначение (номер) земельного участка учтенного в ЕГРН         |
| <u>27:22:0020502</u>  | - обозначение кадастрового квартала                               |
|  | - граница кадастрового квартала                                   |

Графическое описание местоположения границ публичного сервитута

Схема расположения границ публичного сервитута

для обеспечения строительства, реконструкции объектов инфраструктуры при реализации объекта «Станция Комсомольск-Сортировочный Дальневосточной железной дороги Транзитный парк «Д» расположенного: Хабаровский край, г. Комсомольск-на-Амуре, в кадастровом квартале 27:22:0020801 (контур 4 площадью 2 кв.м.)

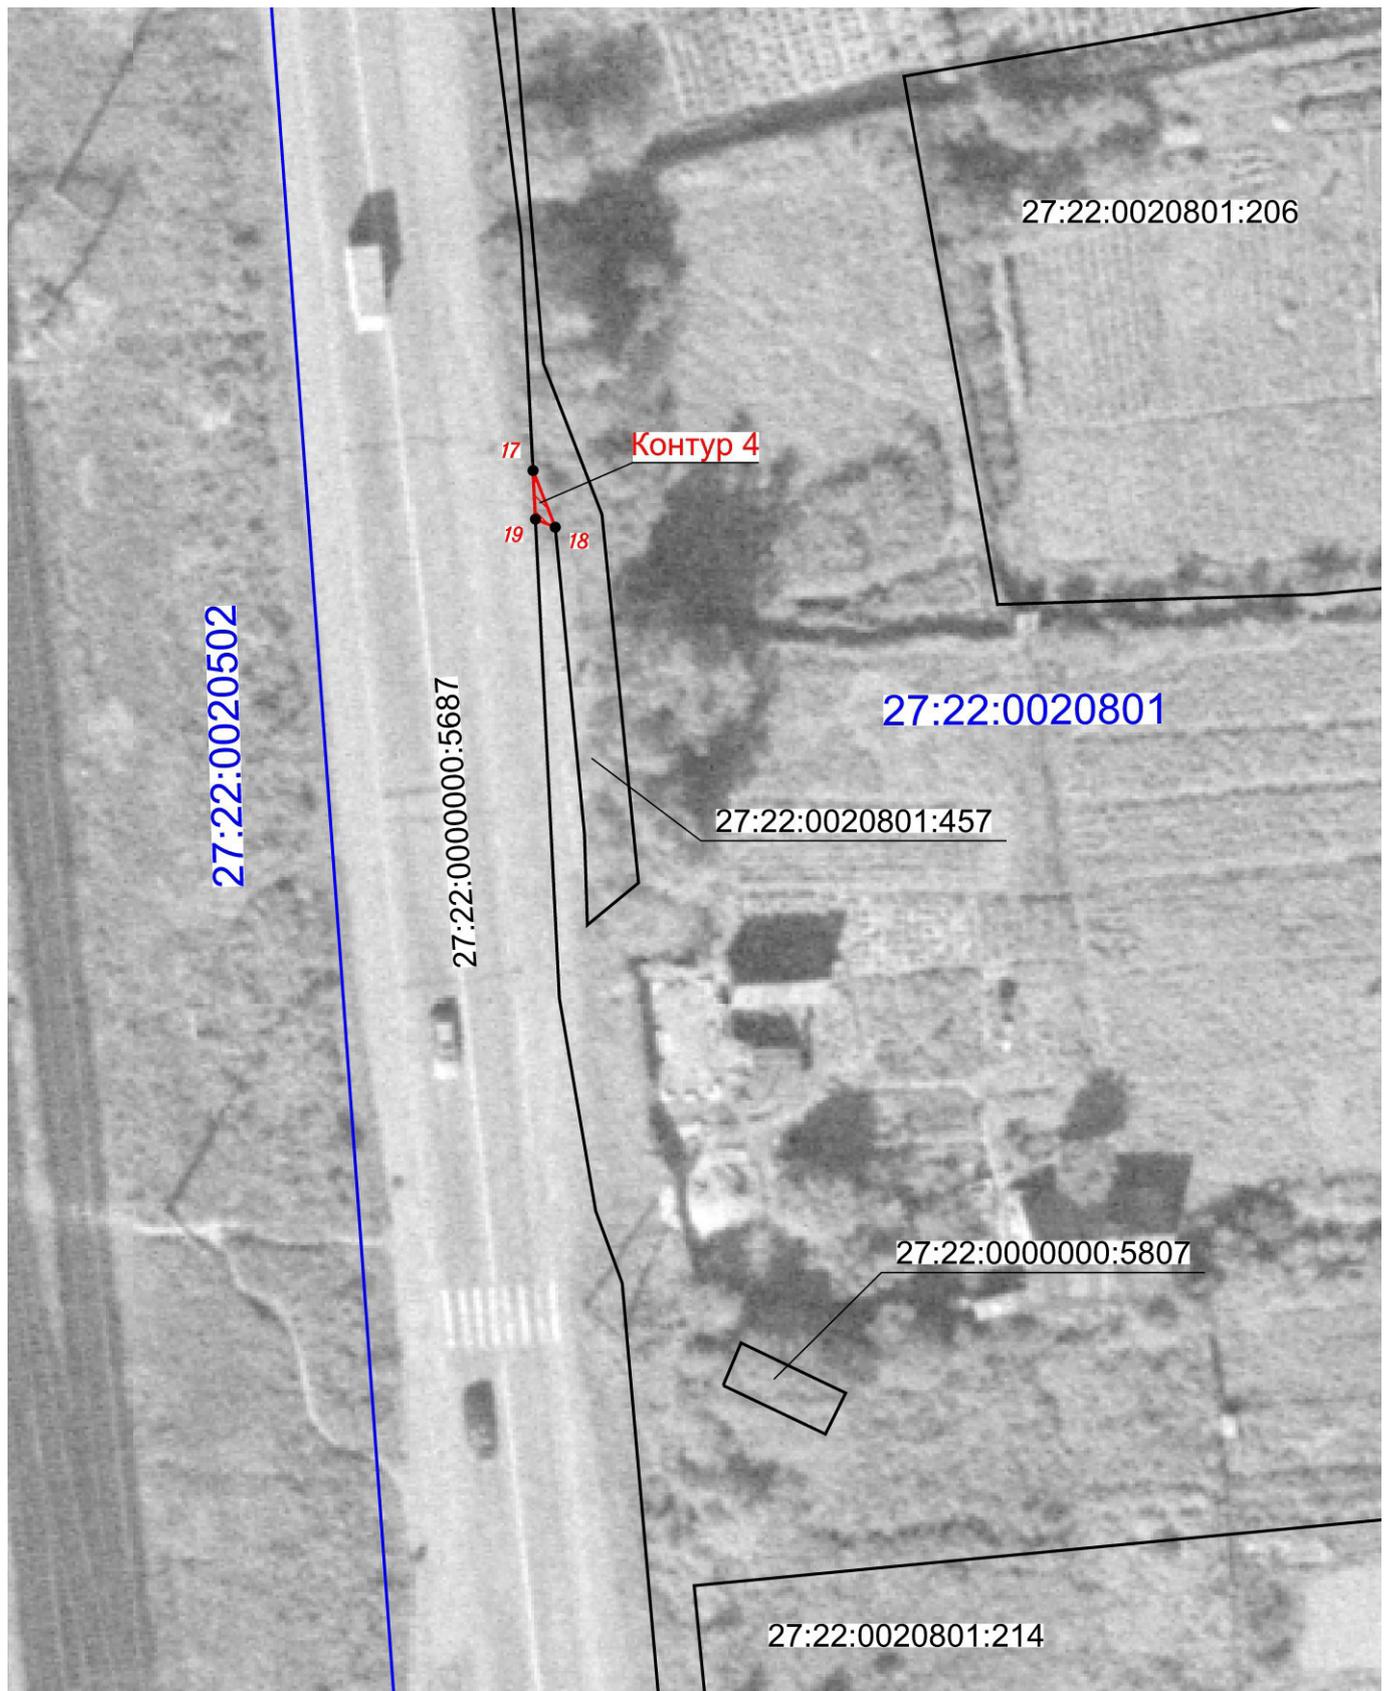

масштаб 1500

Используемые условные знаки и обозначения:

- |   |   |
|---|---|
|  | - проектные границы публичного сервитута                          |
|  | - характерные точки границы публичного сервитута                  |
|  | - граница земельного участка сведения о которой содержатся в ЕГРН |
| <u>27:22:0020502:640</u>  | - обозначение (номер) земельного участка учтенного в ЕГРН         |
| <u>27:22:0020502</u>  | - обозначение кадастрового квартала                               |
|  | - граница кадастрового квартала                                   |