

## ГРАФИЧЕСКОЕ ОПИСАНИЕ

местоположения границ населенных пунктов, территориальных зон, особо охраняемых природных территорий, зон с особыми условиями использования территории

**Публичный сервитут для обеспечения строительства, реконструкции объектов инфраструктуры в рамках реализации объекта "Реконструкция участка Москва-Пассажирская-Курская (вкл.)-Москва-Товарная-Курская-Карачарово (искл.) со строительством дополнительных главных путей" для целей, предусмотренных п. 2 ч. 5 ст. 4 Федерального закона от 31.07.2020 г. № 254-ФЗ, в границах земельного участка с кадастровым номером 77:01:0006029:39.**

(наименование объекта, местоположение границ которого описано (далее - объект))

### Раздел 1

#### Сведения об объекте

| № п/п | Характеристики объекта  | Описание характеристик   |
|-------|---|--|
| 1     | 2   | 3  |
| 1.    | Местоположение объекта  | город Москва   |
| 2.    | Площадь объекта +/- величина погрешности определения площади (Р +/- Дельта Р) | 21 +/- 2 м <sup>2</sup>  |
| 3.    | Иные характеристики объекта   | Публичный сервитут для обеспечения строительства, реконструкции объектов инфраструктуры в рамках реализации объекта "Реконструкция участка Москва-Пассажирская-Курская (вкл.)-Москва-Товарная-Курская-Карачарово (искл.) со строительством дополнительных главных путей" для целей, предусмотренных п. 2 ч. 5 ст. 4 Федерального закона от 31.07.2020 г. № 254-ФЗ, в границах земельного участка с кадастровым номером 77:01:0006029:39.<br>Срок установления публичного сервитута – 39 месяцев. |

## Раздел 2

### Сведения о местоположении границ объекта

1. Система координат МСК Москвы

2. Сведения о характерных точках границ объекта

| Обозначение<br>характерных точек<br>границ | Координаты, м |          | Метод<br>определения<br>координат<br>характерной точки | Средняя<br>квадратическая<br>погрешность<br>положения<br>характерной<br>точки (Mt), м | Описание<br>обозначения<br>точки на<br>местности (при<br>наличии) |
|--|---------------|----------|--|---|---|
|  | X             | Y        |  |   |   |
| 1  | 2             | 3        | 4  | 5   | 6   |
| 1  | 9088.59       | 11264.41 | Аналитический<br>метод                                 | 0.10  | Закрепление<br>отсутствует  |
| 2  | 9085.67       | 11278.64 | Аналитический<br>метод                                 | 0.10  | Закрепление<br>отсутствует  |
| 3  | 9084.55       | 11278.40 | Аналитический<br>метод                                 | 0.10  | Закрепление<br>отсутствует  |
| 4  | 9085.04       | 11275.75 | Аналитический<br>метод                                 | 0.10  | Закрепление<br>отсутствует  |
| 5  | 9085.44       | 11273.75 | Аналитический<br>метод                                 | 0.10  | Закрепление<br>отсутствует  |
| 6  | 9086.73       | 11264.05 | Аналитический<br>метод                                 | 0.10  | Закрепление<br>отсутствует  |
| 1  | 9088.59       | 11264.41 | Аналитический<br>метод                                 | 0.10  | Закрепление<br>отсутствует  |


3. Сведения о характерных точках части (частей) границы объекта

| Обозначение<br>характерных точек<br>части границы | Координаты, м |   | Метод<br>определения<br>координат<br>характерной точки | Средняя<br>квадратическая<br>погрешность<br>положения<br>характерной<br>точки (Mt), м | Описание<br>обозначения<br>точки на<br>местности (при<br>наличии) |
|---|---------------|---|--|---|---|
|   | X             | Y |  |   |   |
| 1   | 2             | 3 | 4  | 5   | 6   |
| -   | -             | - | -  | -   | -   |



# СХЕМА РАСПОЛОЖЕНИЯ ГРАНИЦ ПУБЛИЧНОГО СЕРВИТУТА

для обеспечения строительства, реконструкции объектов инфраструктуры в рамках реализации объекта "Реконструкция участка Москва-Пассажирская-Курская (вкл.)-Москва-Товарная-Курская-Карачарово (искл.) со строительством дополнительных главных путей " для целей, предусмотренных п. 2 ч. 5 ст. 4 Федерального закона от 31.07.2020 г. № 254-ФЗ, в границах земельного участка с кадастровым номером 77:01:0006029:39

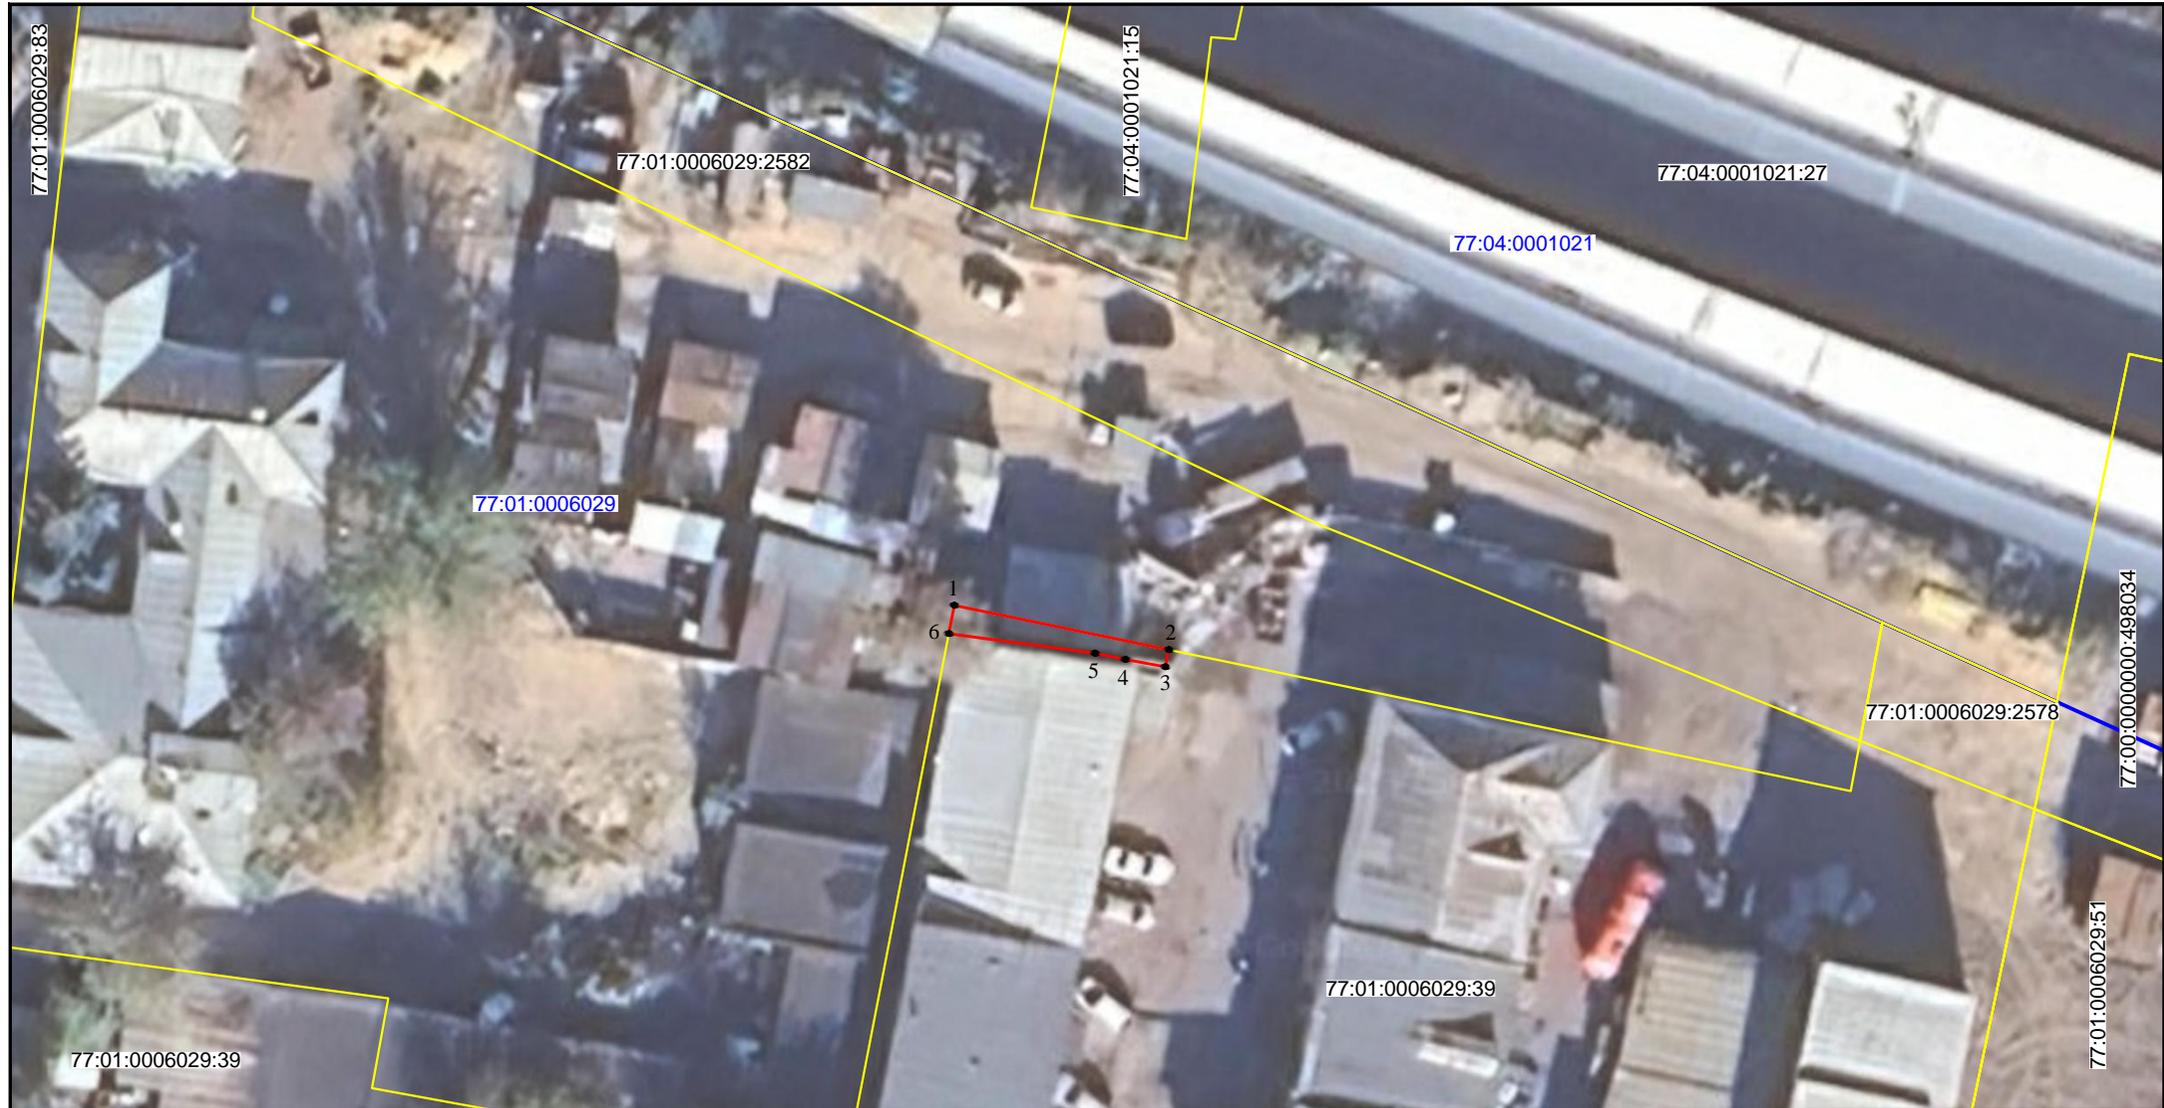

Масштаб 1:500

Условные обозначения:

- 70:01:0006029 Номер кадастрового квартала
- 77:01:0006029:39 Кадастровый номер земельного участка
- Граница публичного сервитута
- Граница кадастрового квартала
- Граница земельного участка, сведения о котором содержатся в Едином государственном реестре недвижимости
- 1● Характерная точка границы публичного сервитута