

ГРАФИЧЕСКОЕ ОПИСАНИЕ
местоположения границ населенных пунктов, территориальных
зон, особо охраняемых природных территорий, зон с особыми
условиями использования территории
публичного сервитута для обеспечения строительства, реконструкции объектов инфраструктуры при
реализации объекта «Этап 4. Реконструкция участка Москва-Товарная-Октябрьская – Николаевка – Москва-
2-Митьково» в рамках реализации проекта «Организация пригородно-городского пассажирского
железнодорожного движения на участке Крюково – Раменское (МЦД-3)»

(наименование объекта, местоположение границ которого описано (далее - объект))

Раздел 1

Сведения об объекте

№ п/п	Характеристики объекта	Описание характеристик
1	2	3
1	Местоположение объекта	Москва
2	Площадь объекта ± величина погрешности определения площади (P ± ΔP)	728 м ² ± 9 м ²
3	Иные характеристики объекта	<p>Публичный сервитут для обеспечения строительства, реконструкции объектов инфраструктуры при реализации объекта «Этап 4. Реконструкция участка Москва-Товарная-Октябрьская – Николаевка – Москва-2-Митьково» в рамках реализации проекта «Организация пригородно-городского пассажирского железнодорожного движения на участке Крюково – Раменское (МЦД-3)» для целей, предусмотренных п.2 ч.5 ст.4 Федерального закона от 31.07.2020 №254-ФЗ.</p> <p style="text-align: center;">Срок публичного сервитута: 34 месяца Земельные участки, образующие зону или территорию: 77:03:0003004:25; 77:03:0003004:2104; 77:03:0003006:99; 77:03:0003006:6090; 77:03:0003006:5650</p>

Раздел 2

Сведения о местоположении границ объекта

1. Система координат МСК Москвы


2. Сведения о характерных точках границ объекта

Обозначение характерных точек границ	Координаты, м		Метод определения координат характерной точки	Средняя квадратическая погрешность положения характерной точки (Mt), м	Описание обозначения точки на местности (при наличии)
	X	Y			
1	2	3	4	5	6
1	13 158,19	11 113,42	Геодезический метод	0,10	—
2	13 156,22	11 118,56		0,10	
3	13 154,19	11 117,54		0,10	
4	13 148,10	11 121,89		0,10	
5	13 148,84	11 122,16		0,10	
6	13 143,87	11 133,39		0,10	
7	13 144,82	11 133,80		0,10	
8	13 142,77	11 140,24		0,10	
9	13 135,04	11 137,69		0,10	
10	13 104,12	11 220,09		0,10	
11	13 100,76	11 218,07		0,10	
12	13 102,21	11 213,62		0,10	
13	13 105,76	11 205,00		0,10	
14	13 108,62	11 198,06		0,10	
15	13 111,47	11 191,09		0,10	
16	13 114,28	11 184,09		0,10	
17	13 117,03	11 177,04		0,10	
18	13 119,80	11 169,65		0,10	
19	13 126,45	11 156,70		0,10	
20	13 130,91	11 144,01		0,10	
21	13 131,46	11 142,38		0,10	
22	13 130,41	11 141,98		0,10	
23	13 131,40	11 139,07		0,10	
24	13 130,39	11 138,35		0,10	
25	13 131,73	11 134,49		0,10	
26	13 133,54	11 128,93		0,10	
27	13 139,20	11 111,29		0,10	
28	13 142,35	11 102,39		0,10	
29	13 142,66	11 101,51		0,10	
30	13 150,79	11 107,35		0,10	
1	13 158,19	11 113,42	0,10		
3. Сведения о характерных точках части (частей) границы объекта					
1	2	3	4	5	6
—	—	—	—	—	—

Графическое описание местоположения границ публичного сервитута

Схема расположения границ публичного сервитута

для обеспечения строительства, реконструкции объектов инфраструктуры при реализации объекта «Этап 4. Реконструкция участка Москва-Товарная-Октябрьская – Николаевка – Москва-2-Митьково» в рамках реализации проекта «Организация пригородно-городского пассажирского железнодорожного движения на участке Крюково – Раменское (МЦД-3)», расположенного: г.Москва, в границах кадастрового квартала 77:03:0003006 площадью 11 м², на земельных участках с кадастровыми номерами 77:03:0003004:25 площадью 140 м², 77:03:0003004:2104 площадью 126 м², 77:03:0003006:99 площадью 218 м², 77:03:0003006:5650 площадью 202 м², 77:03:0003006:6090 площадью 31 м²

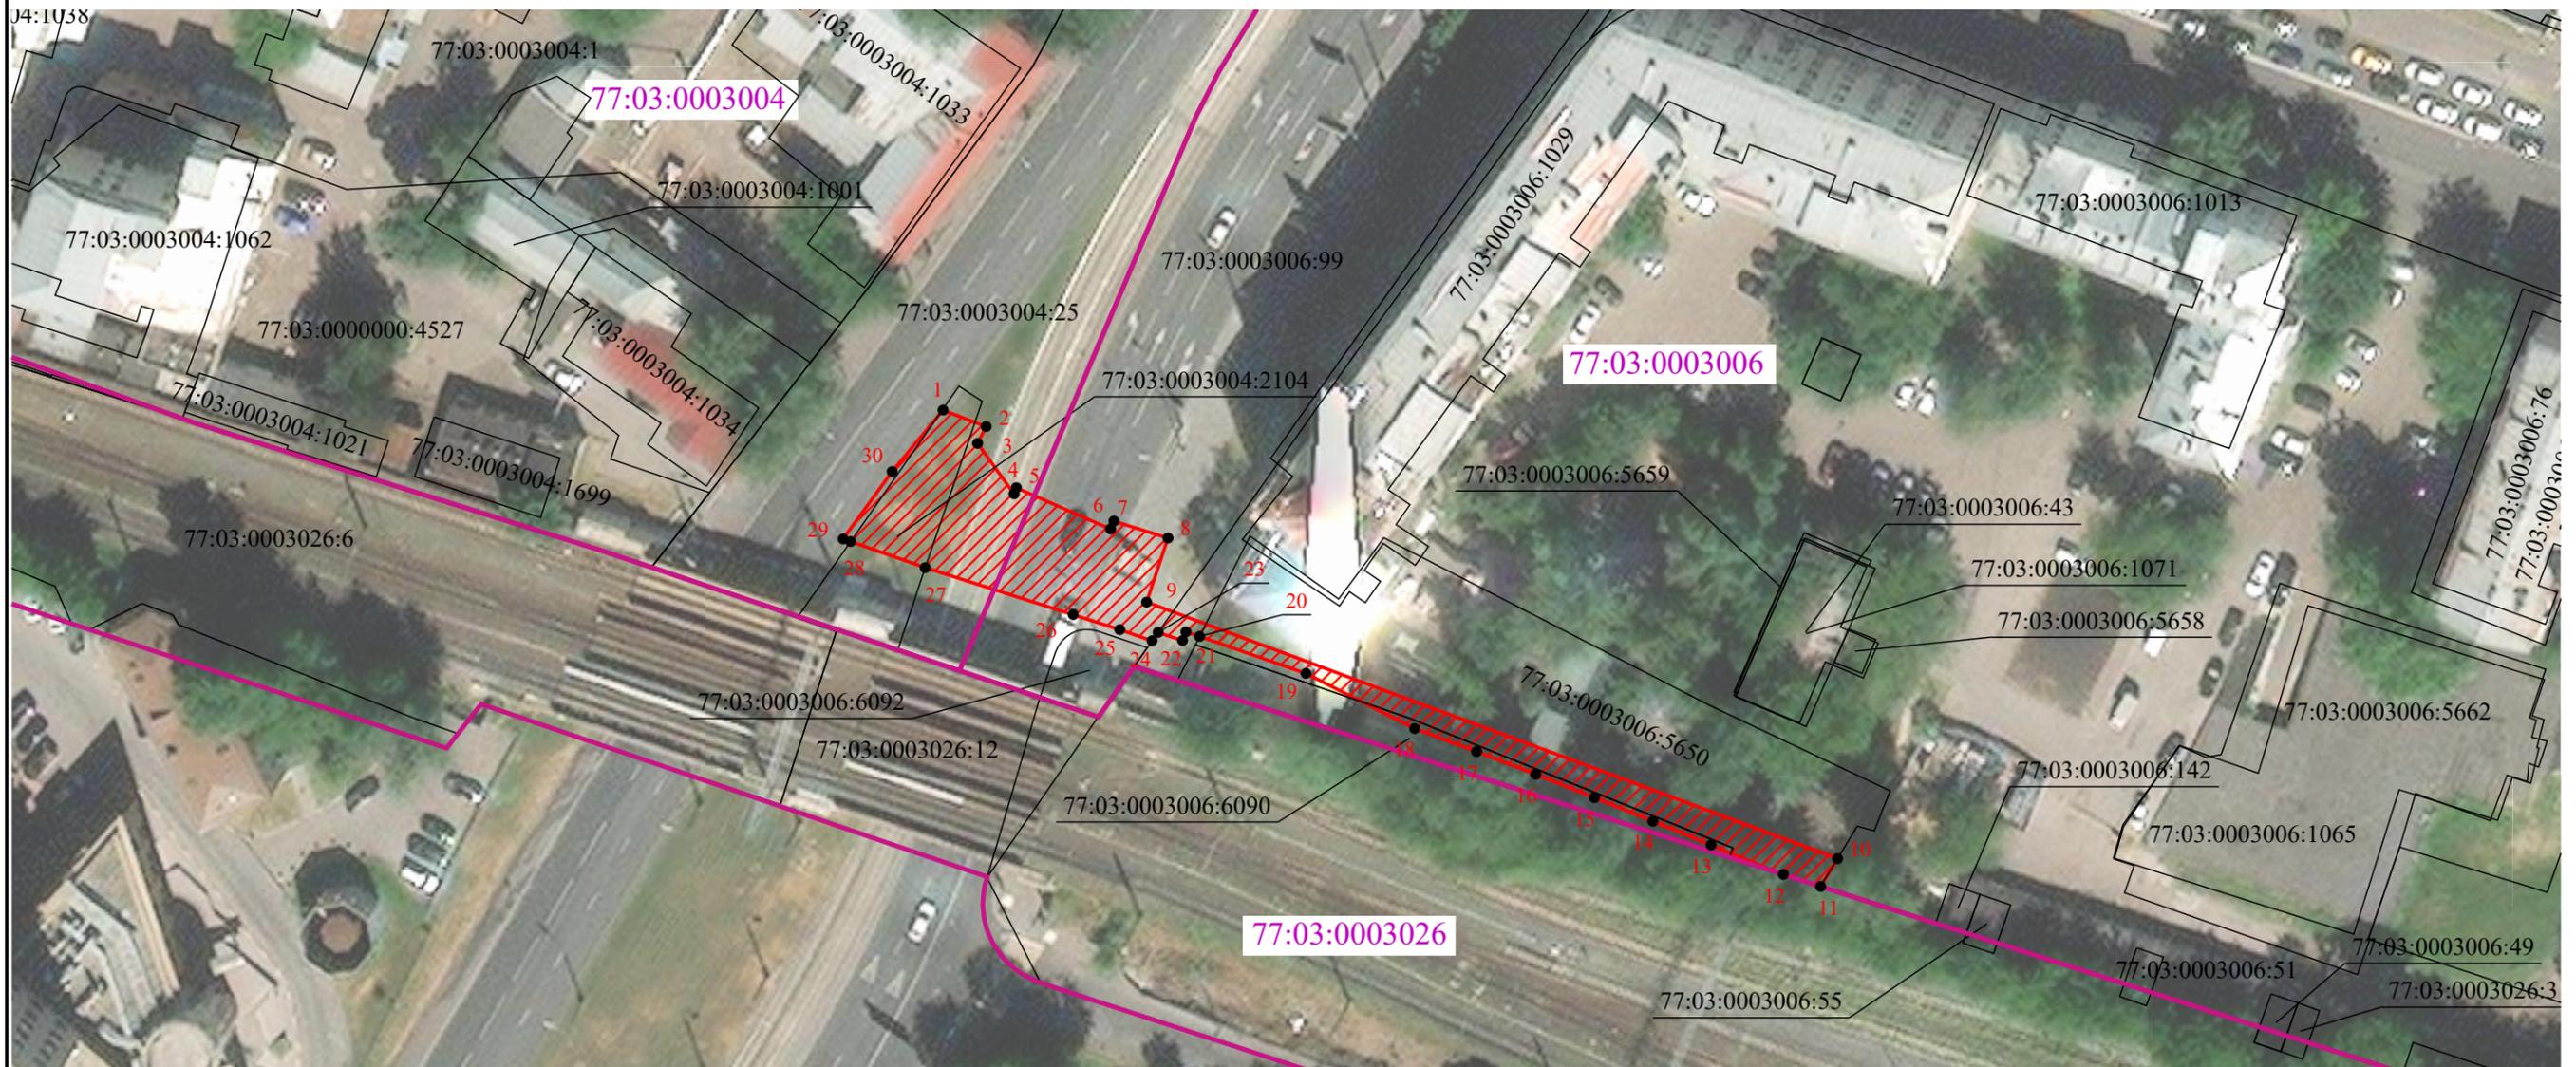

Масштаб 1:800

Условные обозначения:

-  - проектные границы публичного сервитута
-  - характерные точки границы публичного сервитута
-  - границы земельных участков, сведения о которых содержатся в ЕГРН
-  - границы кадастрового квартала
- 77:03:0003026 - обозначение кадастрового квартала