

## ГРАФИЧЕСКОЕ ОПИСАНИЕ

местоположения границ населенных пунктов, территориальных  
зон, особо охраняемых природных территорий, зон с особыми  
условиями использования территории

*публичного сервитута для обеспечения строительства, реконструкции объектов инфраструктуры при  
реализации объекта «Этап 4. Реконструкция участка Москва-Товарная-Октябрьская – Николаевка – Москва-  
2-Митьково» в рамках реализации проекта «Организация пригородно-городского пассажирского  
железнодорожного движения на участке Крюково – Раменское (МЦД-3)»*

(наименование объекта, местоположение границ которого описано (далее - объект))

### Раздел 1

Сведения об объекте		
№ п/п	Характеристики объекта	Описание характеристик
1	2	3
1	Местоположение объекта	Москва
2	Площадь объекта ± величина погрешности определения площади (P ± ΔP)	646 м <sup>2</sup> ± 9 м <sup>2</sup>
3	Иные характеристики объекта	Публичный сервитут для обеспечения строительства, реконструкции объектов инфраструктуры при реализации объекта «Этап 4. Реконструкция участка Москва-Товарная-Октябрьская – Николаевка – Москва-2-Митьково» в рамках реализации проекта «Организация пригородно-городского пассажирского железнодорожного движения на участке Крюково – Раменское (МЦД-3)» для целей, предусмотренных п. 2 ч. 5 ст. 4 Федерального закона от 31.07.2020 N 254-ФЗ. Срок публичного сервитута: 34 месяца Земельные участки, образующие зону или территорию: 77:03:0003001:2369

**Раздел 2**

**Сведения о местоположении границ объекта**

**1. Система координат** МСК Москвы

**2. Сведения о характерных точках границ объекта**


Обозначение характерных точек границ	Координаты, м		Метод определения координат характерной точки	Средняя квадратическая погрешность положения характерной точки (Mt), м	Описание обозначения точки на местности (при наличии)
	X	Y			
1	2	3	4	5	6
1	13 494,22	10 081,99	Геодезический метод	0,10	—
2	13 504,09	10 072,41		0,10	
3	13 516,30	10 057,03		0,10	
4	13 510,66	10 053,62		0,10	
5	13 520,89	10 025,94		0,10	
6	13 521,03	10 025,63		0,10	
7	13 517,49	10 023,36		0,10	
8	13 515,32	10 022,61		0,10	
9	13 507,22	10 038,48		0,10	
10	13 493,97	10 069,15		0,10	
11	13 489,52	10 083,85		0,10	
12	13 482,87	10 090,79		0,10	
13	13 479,94	10 097,15		0,10	
14	13 473,58	10 105,10		0,10	
15	13 471,41	10 111,56		0,10	
16	13 477,28	10 100,61		0,10	
17	13 482,22	10 095,03		0,10	
18	13 486,70	10 090,02		0,10	
1	13 494,22	10 081,99	0,10		
<b>3. Сведения о характерных точках части (частей) границы объекта</b>					
1	2	3	4	5	6
—	—	—	—	—	—



Графическое описание местоположения границ публичного сервитута

Схема расположения границ публичного сервитута

для обеспечения строительства, реконструкции объектов инфраструктуры при реализации объекта «Этап 4. Реконструкция участка Москва-Товарная-Октябрьская – Николаевка – Москва-2-Митьково» в рамках реализации проекта «Организация пригородно-городского пассажирского железнодорожного движения на участке Крюково – Раменское (МЦД-3)», расположенного: г.Москва, в границах кадастрового квартала 77:03:0003001 площадью 423 м<sup>2</sup>, на земельном участке с кадастровым номером 77:03:0003001:2369 площадью 223 м<sup>2</sup>

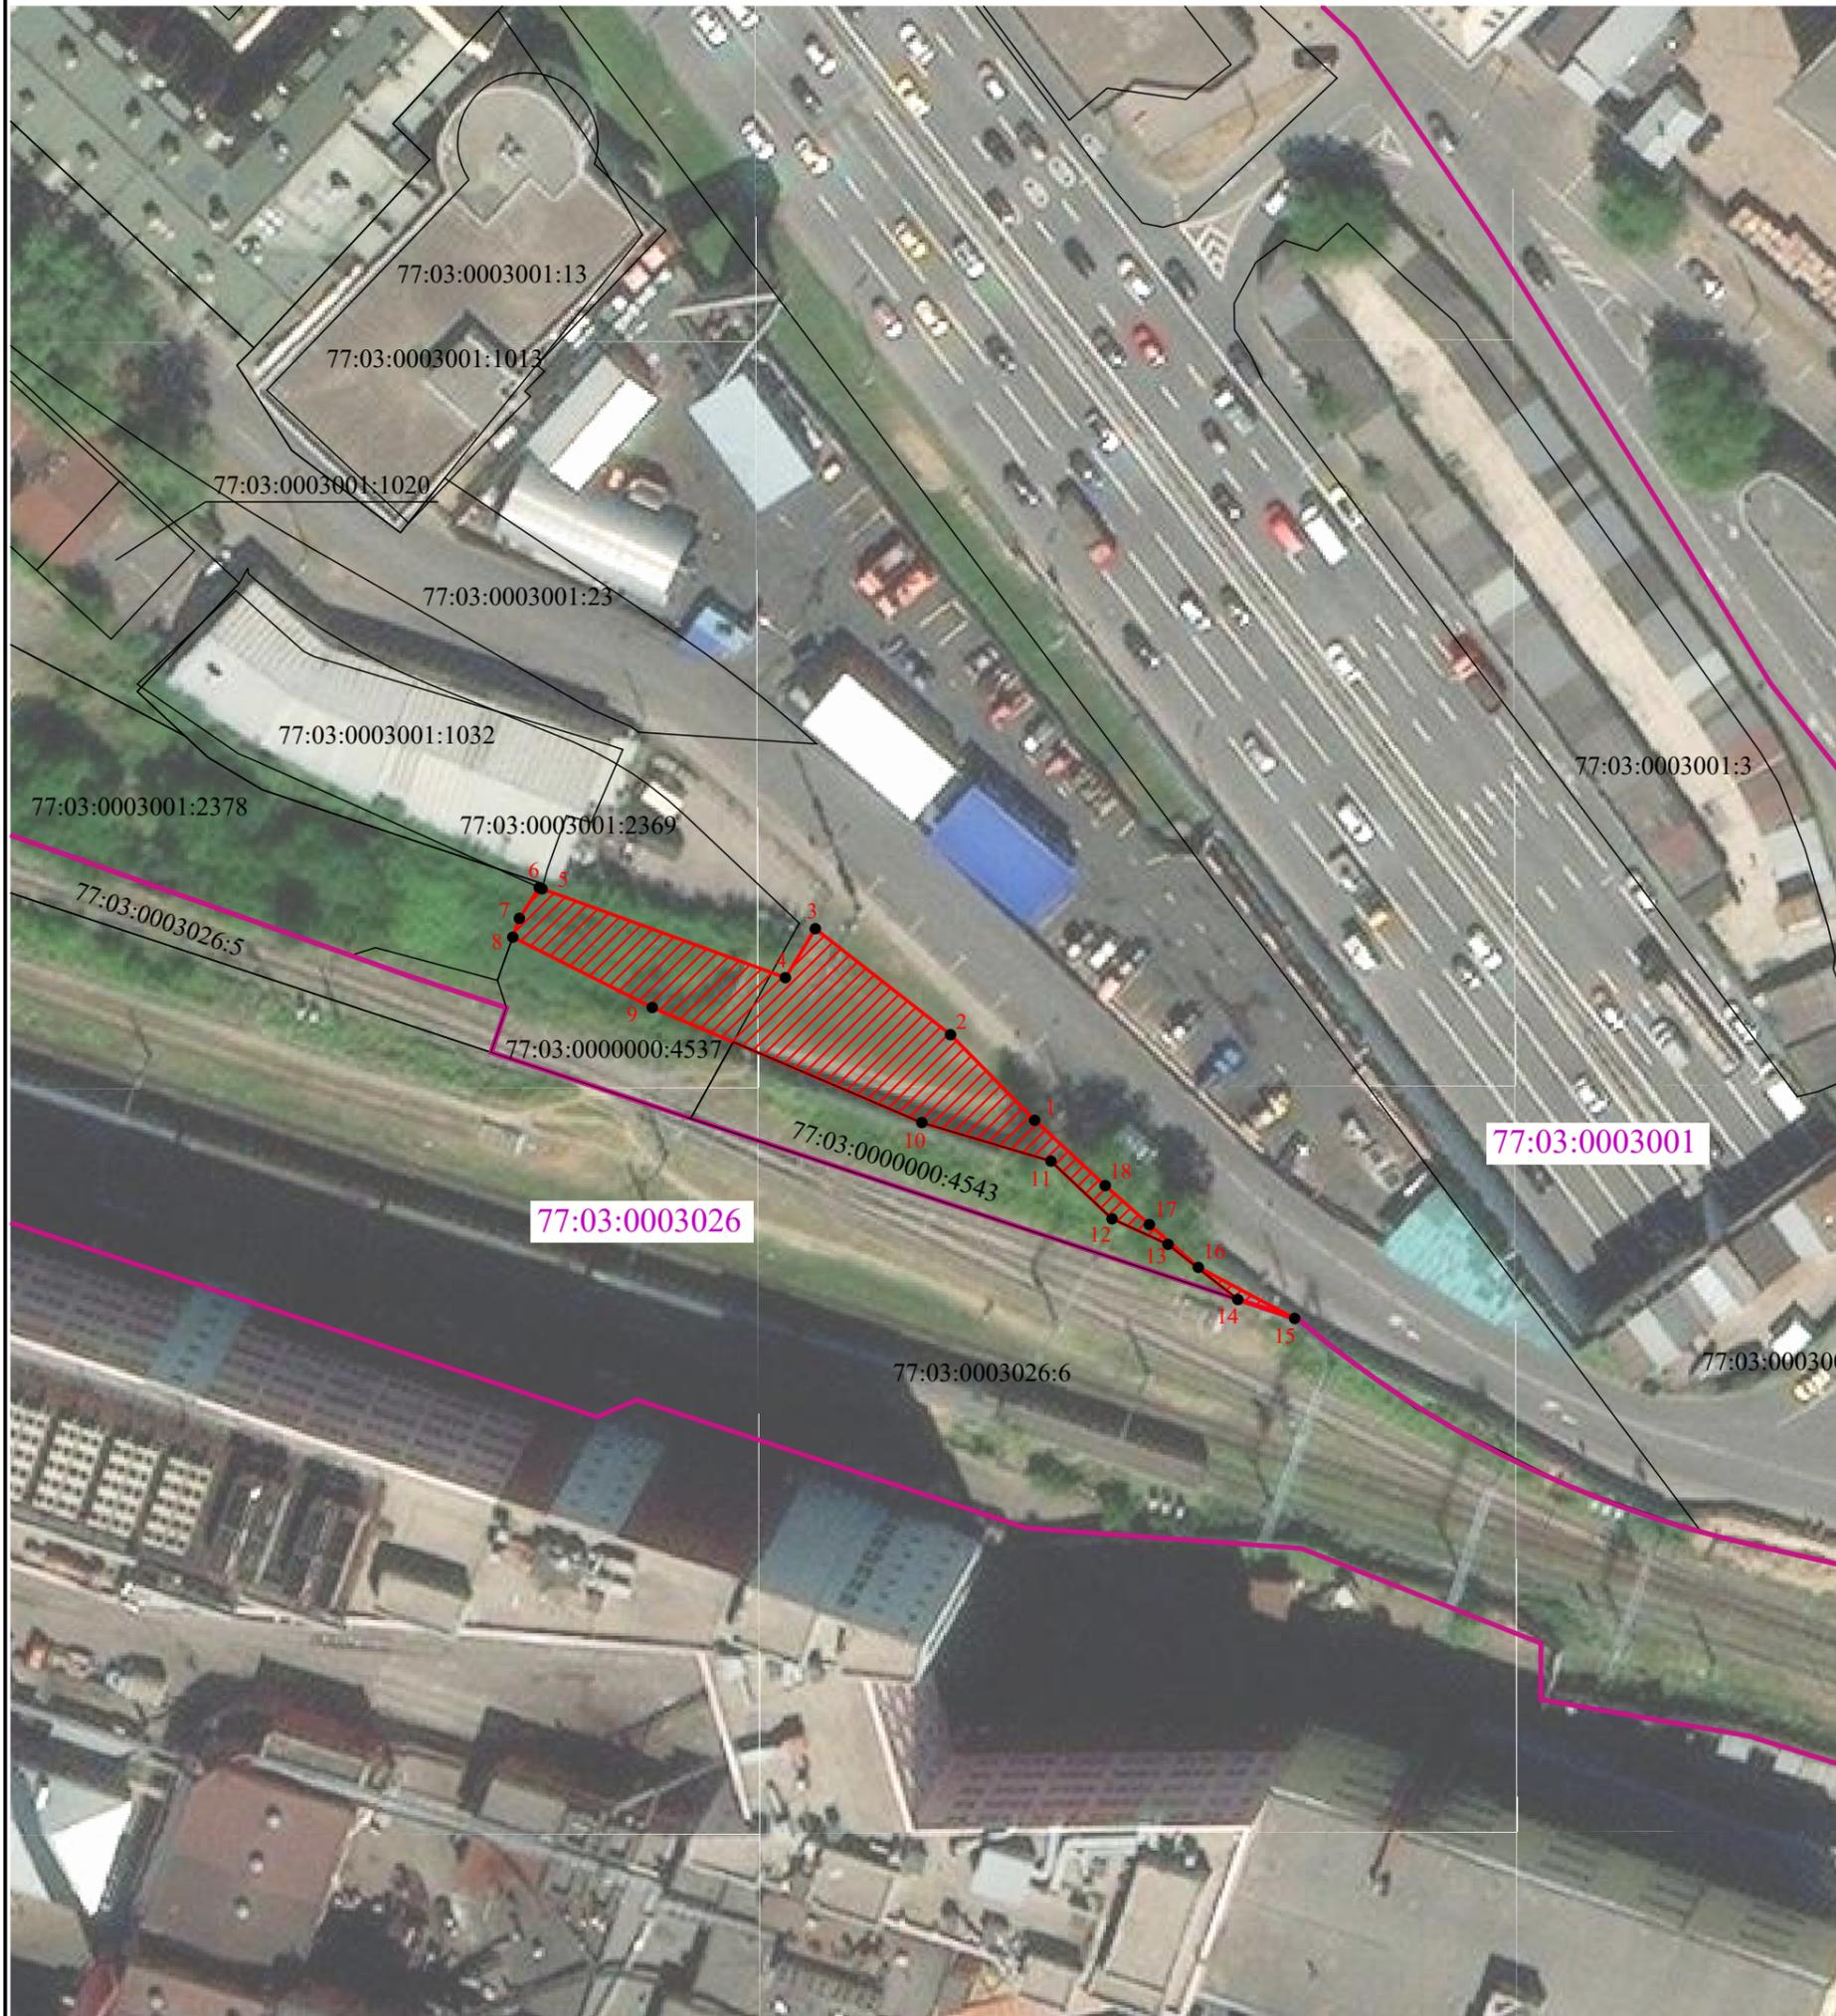

Масштаб 1:800

Условные обозначения:



- проектные границы публичного сервитута

1

- характерные точки границы публичного сервитута



- границы земельных участков, сведения о которых содержатся в ЕГРН



- границы кадастрового квартала

77:03:0003026 - обозначение кадастрового квартала