


Выкопировка из Чертежа по обоснованию проекта межевания территории


"Строительство дополнительных путей на участке Санкт-Петербург-Главный (вкл.) - Обухово II (вкл.) под специализированное пассажирское сообщение"

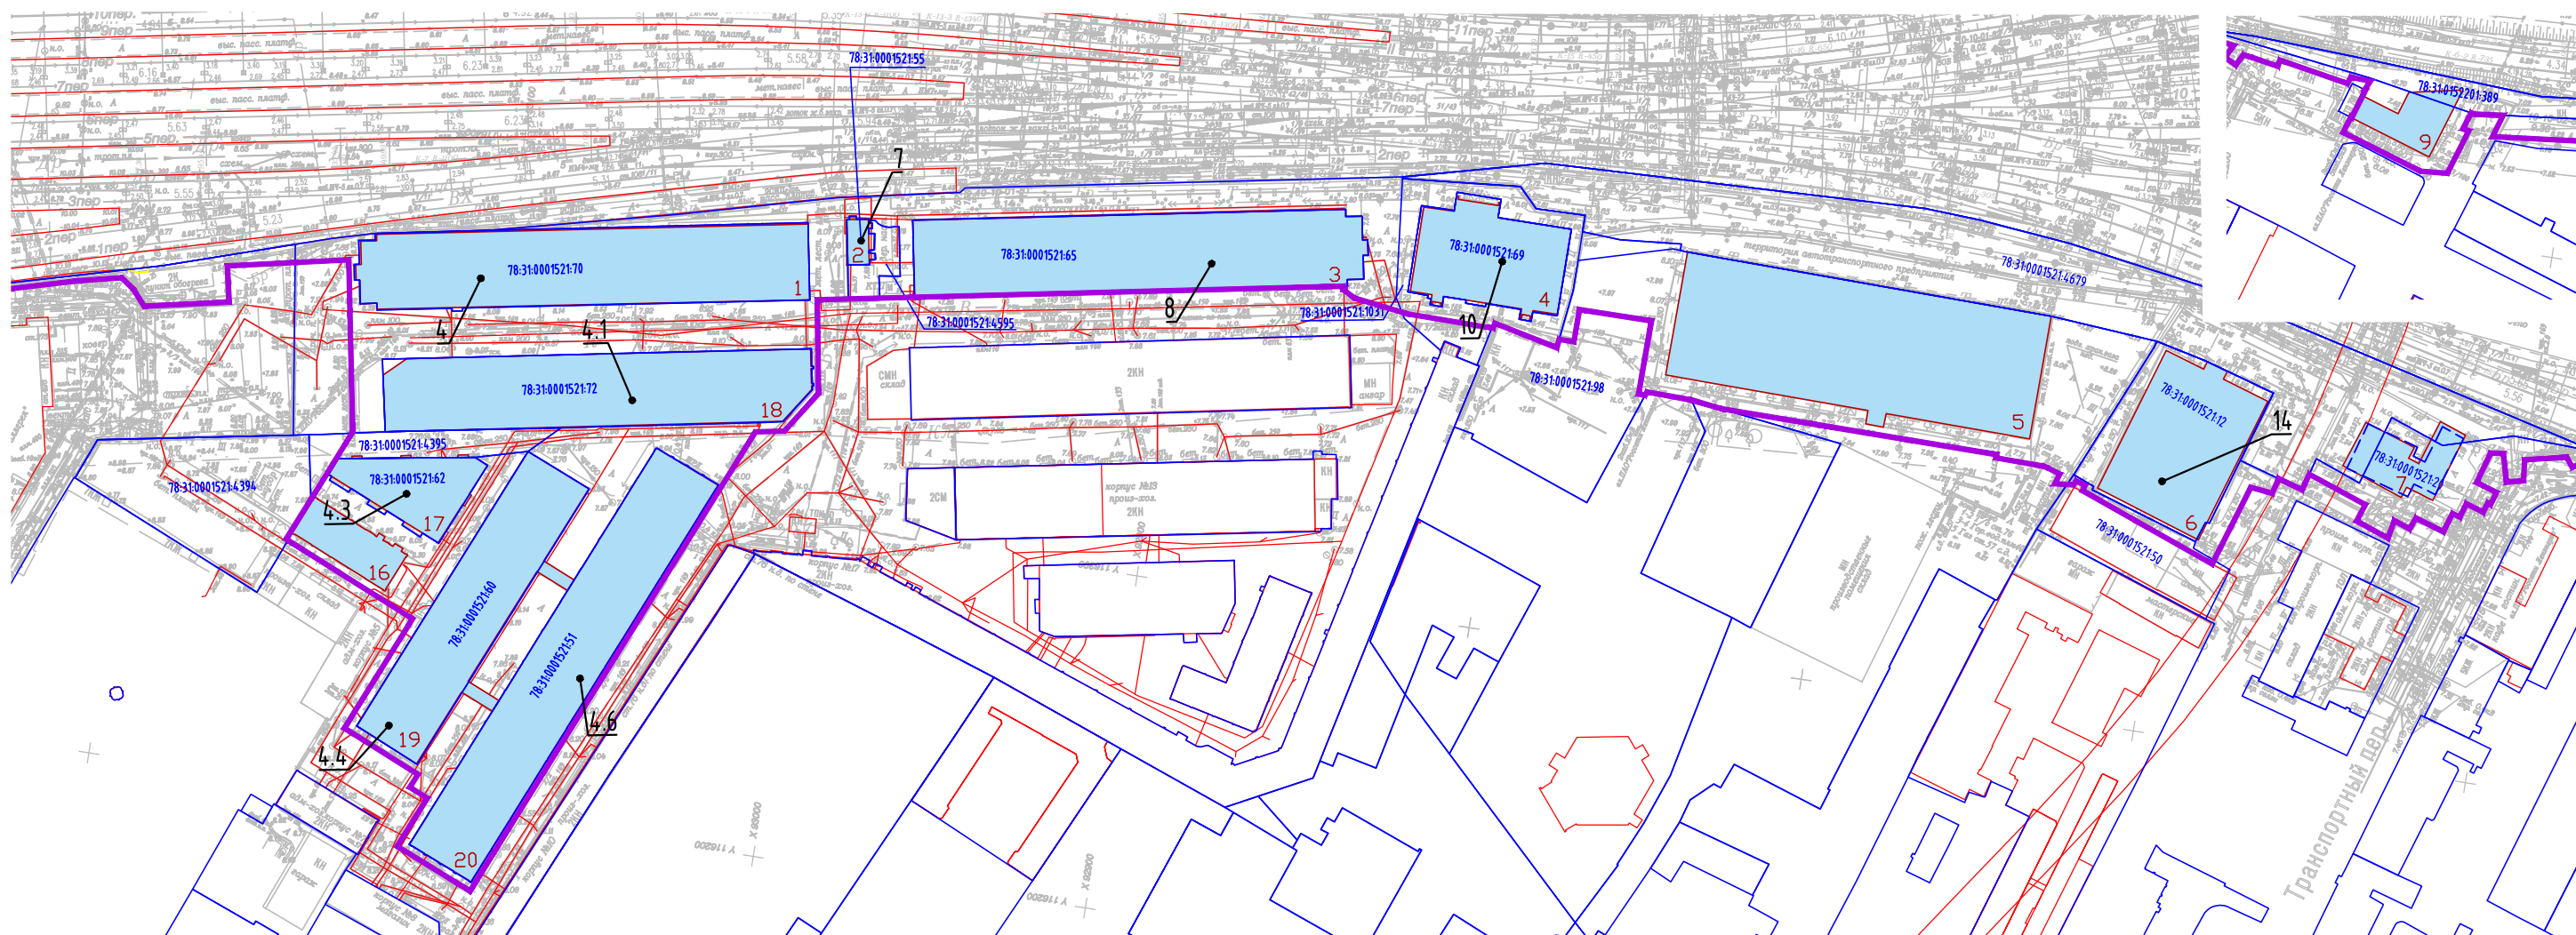

Условные обозначения:

- - границы территории, в отношении которой осуществляется подготовка документации по планировке территории
- - границы земельных участков по данным ЕГРН
- - - - поставленные на кадастровый учет земельные участки, сведения о границах которых отсутствуют в ЕГРН
- 78:31:0001521:12 - кадастровый номер земельного участка по данным ЕГРН
- 17 - номера существующих земельных участков по чертежу межевания, предполагаемых к резервированию и (или) изъятию для государственных нужд
- 2 - границы и номера объектов капитального строительства, в отношении которых предполагается изъятие для государственных нужд

Выкопировка из Чертежа по обоснованию проекта межевания территории
"Строительство дополнительных путей на участке Санкт-Петербург-Главный (вкл.) - Обухово II (вкл.) под специализированное пассажирское сообщение"

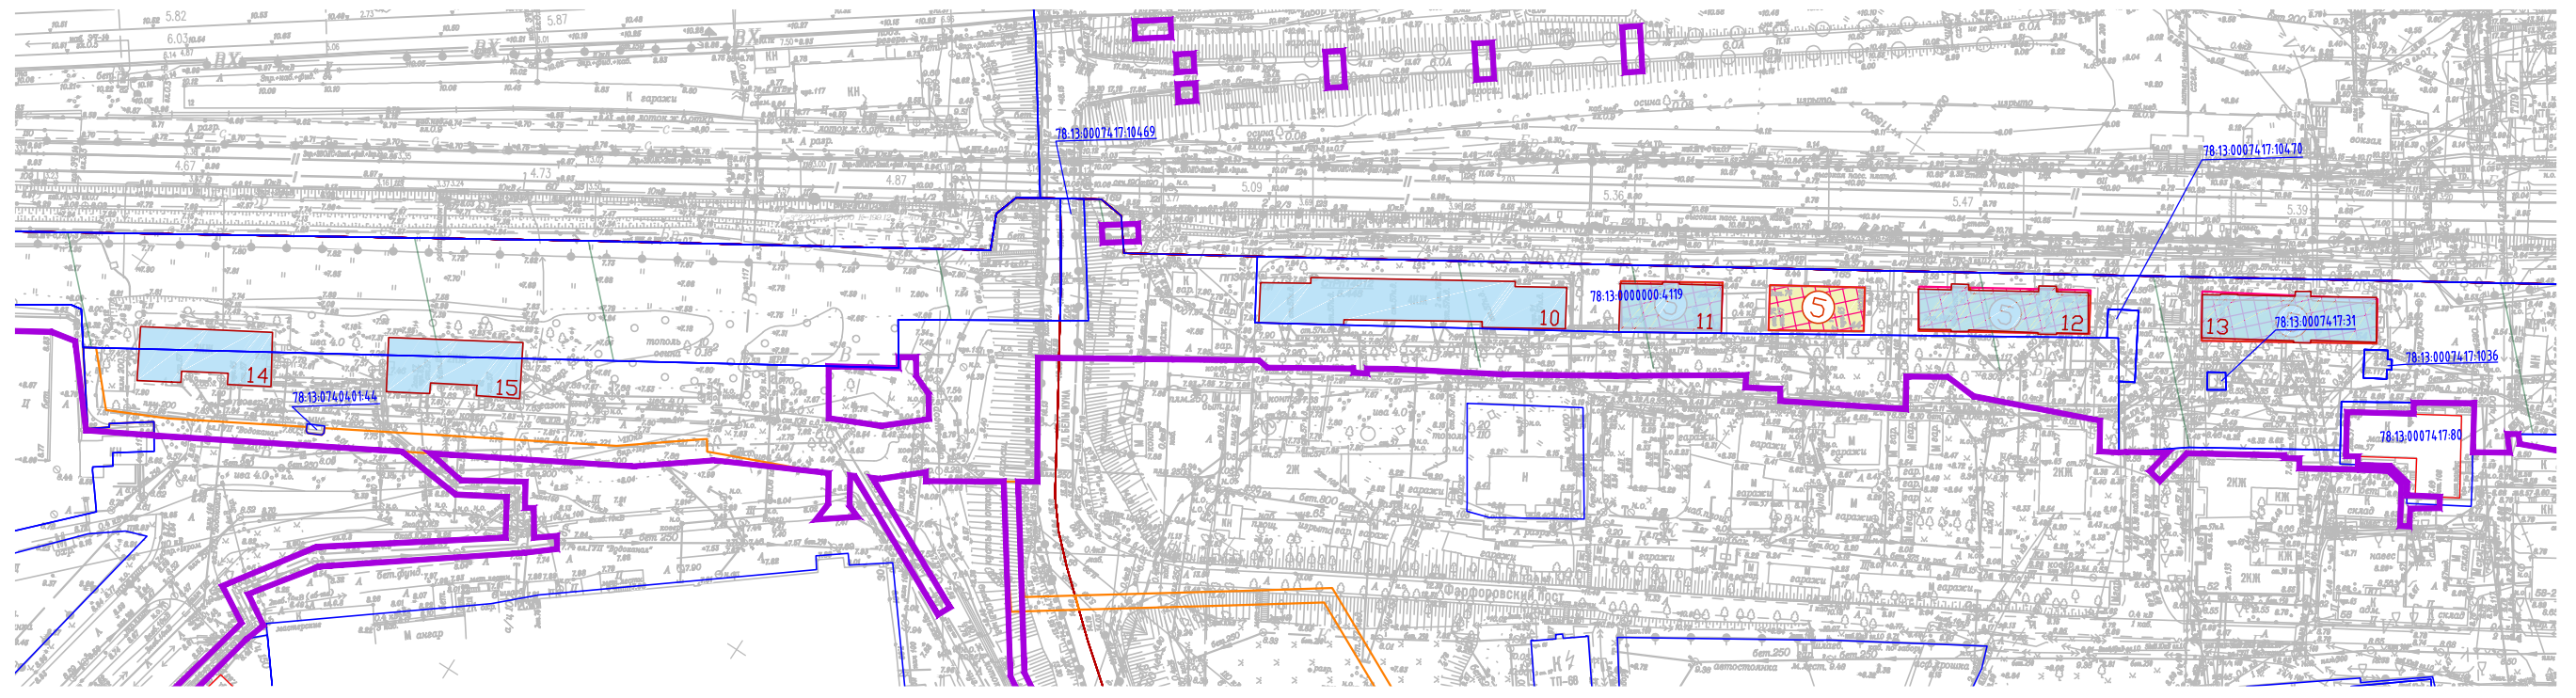

Выкопировка из Чертежа по обоснованию проекта межевания территории
"Строительство дополнительных путей на участке Санкт-Петербург-Главный (вкл.) - Обухово II (вкл.) под специализированное пассажирское сообщение"

