

ГРАФИЧЕСКОЕ ОПИСАНИЕ

местоположения границ населенных пунктов, территориальных зон, особо охраняемых природных территорий, зон с особыми условиями использования территории

Публичный сервитут для обеспечения строительства, реконструкции объектов инфраструктуры при реализации объекта «Двухпутная вставка на перегоне п.п. 3152 км – Этыркэн с примыканием к путевому посту 3152 км Дальневосточной железной дороги» для целей, предусмотренных п. 2 ч. 5 ст. 4 Федерального закона от 31.07.2020 № 254-ФЗ, в границах кадастрового квартала 28:17:012303

(наименование объекта, местоположение границ которого описано (далее - объект))

Раздел 1**Сведения об объекте**

№ п/п	Характеристики объекта	Описание характеристик
1	2	3
1.	Местоположение объекта	Амурская область, район Мазановский
2.	Площадь объекта +/- величина погрешности определения площади (Р +/- Дельта Р)	515 +/- 40 м ² , из них: УН10 = 382 +/- 34 м ² УН12 = 133 +/- 20 м ²
3.	Иные характеристики объекта	Публичный сервитут для обеспечения строительства, реконструкции объектов инфраструктуры при реализации объекта «Двухпутная вставка на перегоне п.п. 3152 км – Этыркэн с примыканием к путевому посту 3152 км Дальневосточной железной дороги» для целей, предусмотренных п. 2 ч. 5 ст. 4 Федерального закона от 31.07.2020 № 254-ФЗ, в границах кадастрового квартала 28:17:012303 на срок 36 месяцев

Раздел 2

Сведения о местоположении границ объекта

1. Система координат МСК-28, зона 4

2. Сведения о характерных точках границ объекта

Обозначение характерных точек границ	Координаты, м		Метод определения координат характерной точки	Средняя квадратическая погрешность положения характерной точки (M _t), м	Описание обозначения точки на местности (при наличии)
	X	Y			
1	2	3	4	5	6
1	593491.63	4349022.27	Аналитический метод	0.50	-
2	593493.94	4349044.01	Аналитический метод	0.50	-
3	593496.97	4349065.99	Аналитический метод	0.50	-
4	593502.96	4349097.61	Аналитический метод	0.50	-
5	593497.91	4349097.97	Аналитический метод	0.50	-
6	593492.04	4349066.79	Аналитический метод	0.50	-
7	593488.97	4349044.62	Аналитический метод	0.50	-
8	593486.62	4349022.44	Аналитический метод	0.50	-
1	593491.63	4349022.27	Аналитический метод	0.50	-
9	593366.34	4349071.11	Аналитический метод	0.50	-
10	593374.75	4349106.18	Аналитический метод	0.50	-
11	593369.64	4349106.31	Аналитический метод	0.50	-
12	593365.61	4349089.55	Аналитический метод	0.50	-
9	593366.34	4349071.11	Аналитический метод	0.50	-

3. Сведения о характерных точках части (частей) границы объекта

Обозначение характерных точек части границы	Координаты, м		Метод определения координат характерной точки	Средняя квадратическая погрешность положения характерной точки (M _t), м	Описание обозначения точки на местности (при наличии)
	X	Y			
1	2	3	4	5	6
-	-	-	-	-	-

Раздел 3

Сведения о местоположении измененных (уточненных) границ объекта

1. Система координат -

2. Сведения о характерных точках границ объекта


Обозначение характерных точек границ	Существующие координаты, м		Измененные (уточненные) координаты, м		Метод определения координат характерной точки	Средняя квадратическая погрешность положения характерной точки (Mt), м	Описание обозначения точки на местности (при наличии)
	X	Y	X	Y			
1	2	3	4	5	6	7	8
-	-	-	-	-	-	-	

3. Сведения о характерных точках части (частей) границы объекта

Обозначение характерных точек части границы	Существующие координаты, м		Измененные (уточненные) координаты, м		Метод определения координат характерной точки	Средняя квадратическая погрешность положения характерной точки (Mt), м	Описание обозначения точки на местности (при наличии)
	X	Y	X	Y			
1	2	3	4	5	6	7	8
-	-	-	-	-	-	-	

СХЕМА РАСПОЛОЖЕНИЯ ГРАНИЦ ПУБЛИЧНОГО СЕРВИТУТА

Графическое описание местоположения границ публичного сервитута для обеспечения строительства, реконструкции объектов инфраструктуры при реализации объекта «Двухпутная вставка на перегоне п.п. 3152 км – Этыркэн с примыканием к путевому посту 3152 км Дальневосточной железной дороги» для целей, предусмотренных п. 2 ч. 5 ст. 4 Федерального закона от 31.07.2020 № 254-ФЗ, в границах кадастрового квартала 28:17:012303

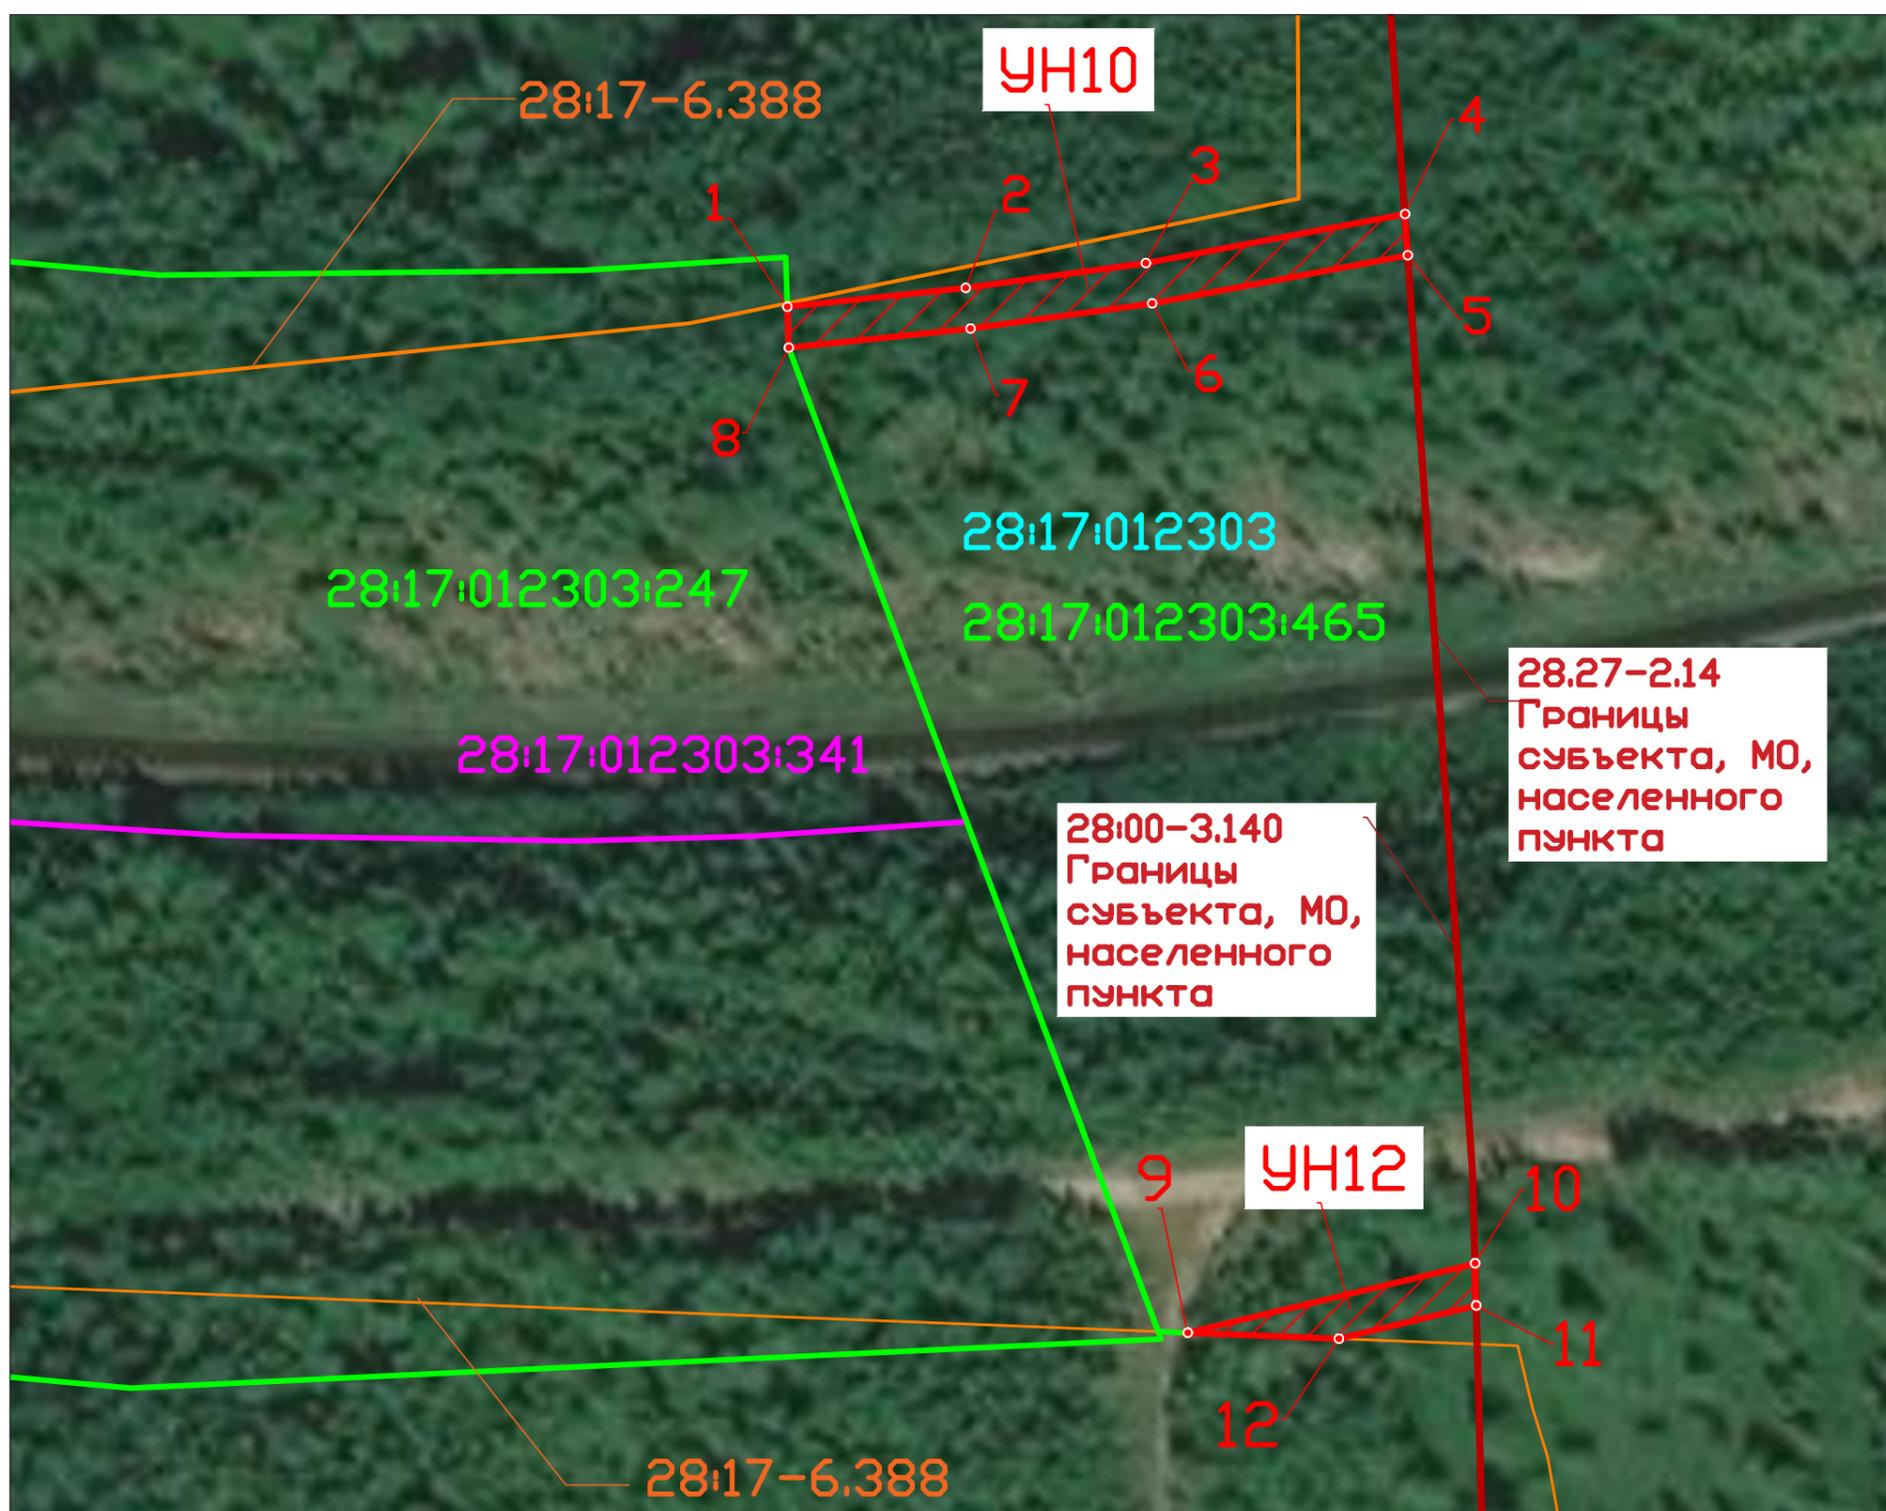

Условные обозначения:

Масштаб 1:500

УН10, УН12 - обозначение условных номеров публичных сервитутов;

■ 1 - характерная точка границы публичного сервитута

 - обозначение границ публичного сервитута;

28:17:012303 - границы и кадастровый номер кадастрового квартала, учтенного в ЕГРН

 28:17:012303:247 - кадастровый номер и границы земельного участка, учтенного в ЕГРН

28:00-3.140 - границы и реестровый номер субъекта, МО, населенного пункта

28:17-6.388 - границы и реестровый номер территориальной зоны, ЗОУИТ, учтенных в ЕГРН

28:17:012303:341 - границы и кадастровый номер ОКС, учтенных в ЕГРН