

ГРАФИЧЕСКОЕ ОПИСАНИЕ
местоположения границ населенных пунктов, территориальных
зон, особо охраняемых природных территорий, зон с особыми
условиями использования территории

публичного сервитута в целях обеспечения строительства, реконструкции объектов инфраструктуры при реализации объекта «Организация пригородно-городского пассажирского железнодорожного движения на участке Одинцово – Лобня (МЦД-1 «Одинцово - Лобня»). Реконструкция ст. Лобня и производственной базы ПМС-76 (изменение специализации на сортировочный парк ж/д ст. Лобня) Савеловского направления Московской железной дороги», входящей в состав строительства III и IV главных железнодорожных путей общего пользования протяженностью 26,1 км (г. Долгопрудный, г. Лобня, Мытищинский район, Северный, Северо-Восточный административные округа г. Москвы) на участке Бескудниково – Лобня в рамках реализации проекта «Развитие Московского транспортного узла»

(наименование объекта, местоположение границ которого описано (далее - объект))

Раздел 1

Сведения об объекте		
№ п/п	Характеристики объекта	Описание характеристик
1	2	3
1	Местоположение объекта	Московская область, Лобня г
2	Площадь объекта ± величина погрешности определения площади (P ± ΔP)	3156 м ² ± 20 м ²
3	Иные характеристики объекта	<p>Вид объекта реестра границ: Зона с особыми условиями использования территории</p> <p>Вид объекта по документу: публичный сервитут в целях обеспечения строительства, реконструкции объектов инфраструктуры при реализации объекта «Организация пригородно-городского пассажирского железнодорожного движения на участке Одинцово – Лобня (МЦД-1 «Одинцово - Лобня»). Реконструкция ст. Лобня и производственной базы ПМС-76 (изменение специализации на сортировочный парк ж/д ст. Лобня) Савеловского направления Московской железной дороги», входящей в состав строительства III и IV главных железнодорожных путей общего пользования протяженностью 26,1 км (г. Долгопрудный, г. Лобня, Мытищинский район, Северный, Северо-Восточный административные округа г. Москвы) на участке Бескудниково – Лобня в рамках реализации проекта «Развитие Московского транспортного узла» для целей, предусмотренных п.2 ч.5 ст.4 Федерального закона от 31.07.2020 №254-ФЗ. Срок публичного сервитута: 14 месяцев.</p> <p>Земельные участки, образующие зону или территорию: 50:41:0020615:26, 50:41:0020611:15, 50:41:0020610:9</p>

Раздел 2

Сведения о местоположении границ объекта

1. Система координат МСК-50, зона 2					
2. Сведения о характерных точках границ объекта					
Обозначение характерных точек границ	Координаты, м		Метод определения координат характерной точки	Средняя квадратическая погрешность положения характерной точки (Mt), м	Описание обозначения точки на местности (при наличии)
	X	Y			
1	2	3	4	5	6
1	498 253,15	2 186 602,97	Аналитический метод	0,10	—
2	498 249,40	2 186 601,47		0,10	
3	498 248,83	2 186 598,51		0,10	
4	498 245,84	2 186 601,41		0,10	
5	498 246,66	2 186 606,66		0,10	
6	498 234,55	2 186 608,60		0,10	
7	498 233,52	2 186 603,25		0,10	
8	498 243,03	2 186 601,83		0,10	
9	498 242,80	2 186 600,16		0,10	
10	498 246,13	2 186 597,88		0,10	
11	498 228,56	2 186 506,22		0,10	
12	498 224,68	2 186 506,93		0,10	
13	498 221,00	2 186 488,28		0,10	
14	498 220,27	2 186 488,25		0,10	
15	498 220,39	2 186 485,28		0,10	
16	498 219,35	2 186 480,18		0,10	
17	498 216,69	2 186 480,54		0,10	
18	498 206,00	2 186 428,94		0,10	
19	498 143,20	2 186 404,15		0,10	
20	498 146,44	2 186 392,13		0,10	
21	498 141,64	2 186 390,18		0,10	
22	498 144,61	2 186 382,65		0,10	
23	498 148,52	2 186 384,42		0,10	
24	498 149,10	2 186 382,33		0,10	
25	498 179,09	2 186 393,03		0,10	
26	498 184,25	2 186 380,59		0,10	
27	498 182,51	2 186 373,89		0,10	
28	498 180,89	2 186 371,21		0,10	
29	498 179,68	2 186 364,85		0,10	
30	498 181,52	2 186 364,55		0,10	
31	498 171,76	2 186 317,91		0,10	
32	498 168,50	2 186 295,35		0,10	
33	498 170,70	2 186 294,94		0,10	
34	498 171,02	2 186 300,77		0,10	
35	498 173,65	2 186 315,54		0,10	
36	498 183,80	2 186 356,64		0,10	
37	498 185,44	2 186 358,18		0,10	
38	498 187,87	2 186 405,12		0,10	
39	498 203,30	2 186 401,74		0,10	
40	498 209,58	2 186 400,32		0,10	
41	498 212,49	2 186 415,50		0,10	
42	498 224,05	2 186 475,57		0,10	
43	498 226,68	2 186 475,10		0,10	
44	498 250,56	2 186 599,05		0,10	
1	498 253,15	2 186 602,97	0,10		
3. Сведения о характерных точках части (частей) границы объекта					
1	2	3	4	5	6

Раздел 2

Сведения о местоположении границ объекта

1	2	3	4	5	6
—	—	—	—	—	—


Графическое описание местоположения границ публичного сервитута

Схема расположения границ публичного сервитута

в целях обеспечения строительства, реконструкции объектов инфраструктуры при реализации объекта «Организация пригородно-городского пассажирского железнодорожного движения на участке Одинцово – Лобня (МЦД-1 «Одинцово - Лобня»).

Реконструкция ст. Лобня и производственной базы ПМС-76 (изменение специализации на сортировочный парк ж/д ст. Лобня) Савеловского направления Московской железной дороги, входящей в состав строительства III и IV главных железнодорожных путей общего пользования протяженностью 26,1 км (г. Долгопрудный, г. Лобня, Мытищинский район, Северный, Северо-Восточный административные округа г. Москвы) на участке Бескудниково – Лобня в рамках реализации проекта «Развитие Московского транспортного узла», расположенного: обл. Московская, г. Лобня, ул. Заречная

на земельном участке с кадастровым номером 50:41:0020615:26 площадью 630 кв.м, 50:41:0020611:15 площадью 482 кв.м, 50:41:0020610:9 площадью 660 кв.м, на землях кадастровых кварталов 50:41:0020610 площадью 407 кв.м, 50:41:0020615 площадью 977 кв.м
общая площадь 3156 кв.м.

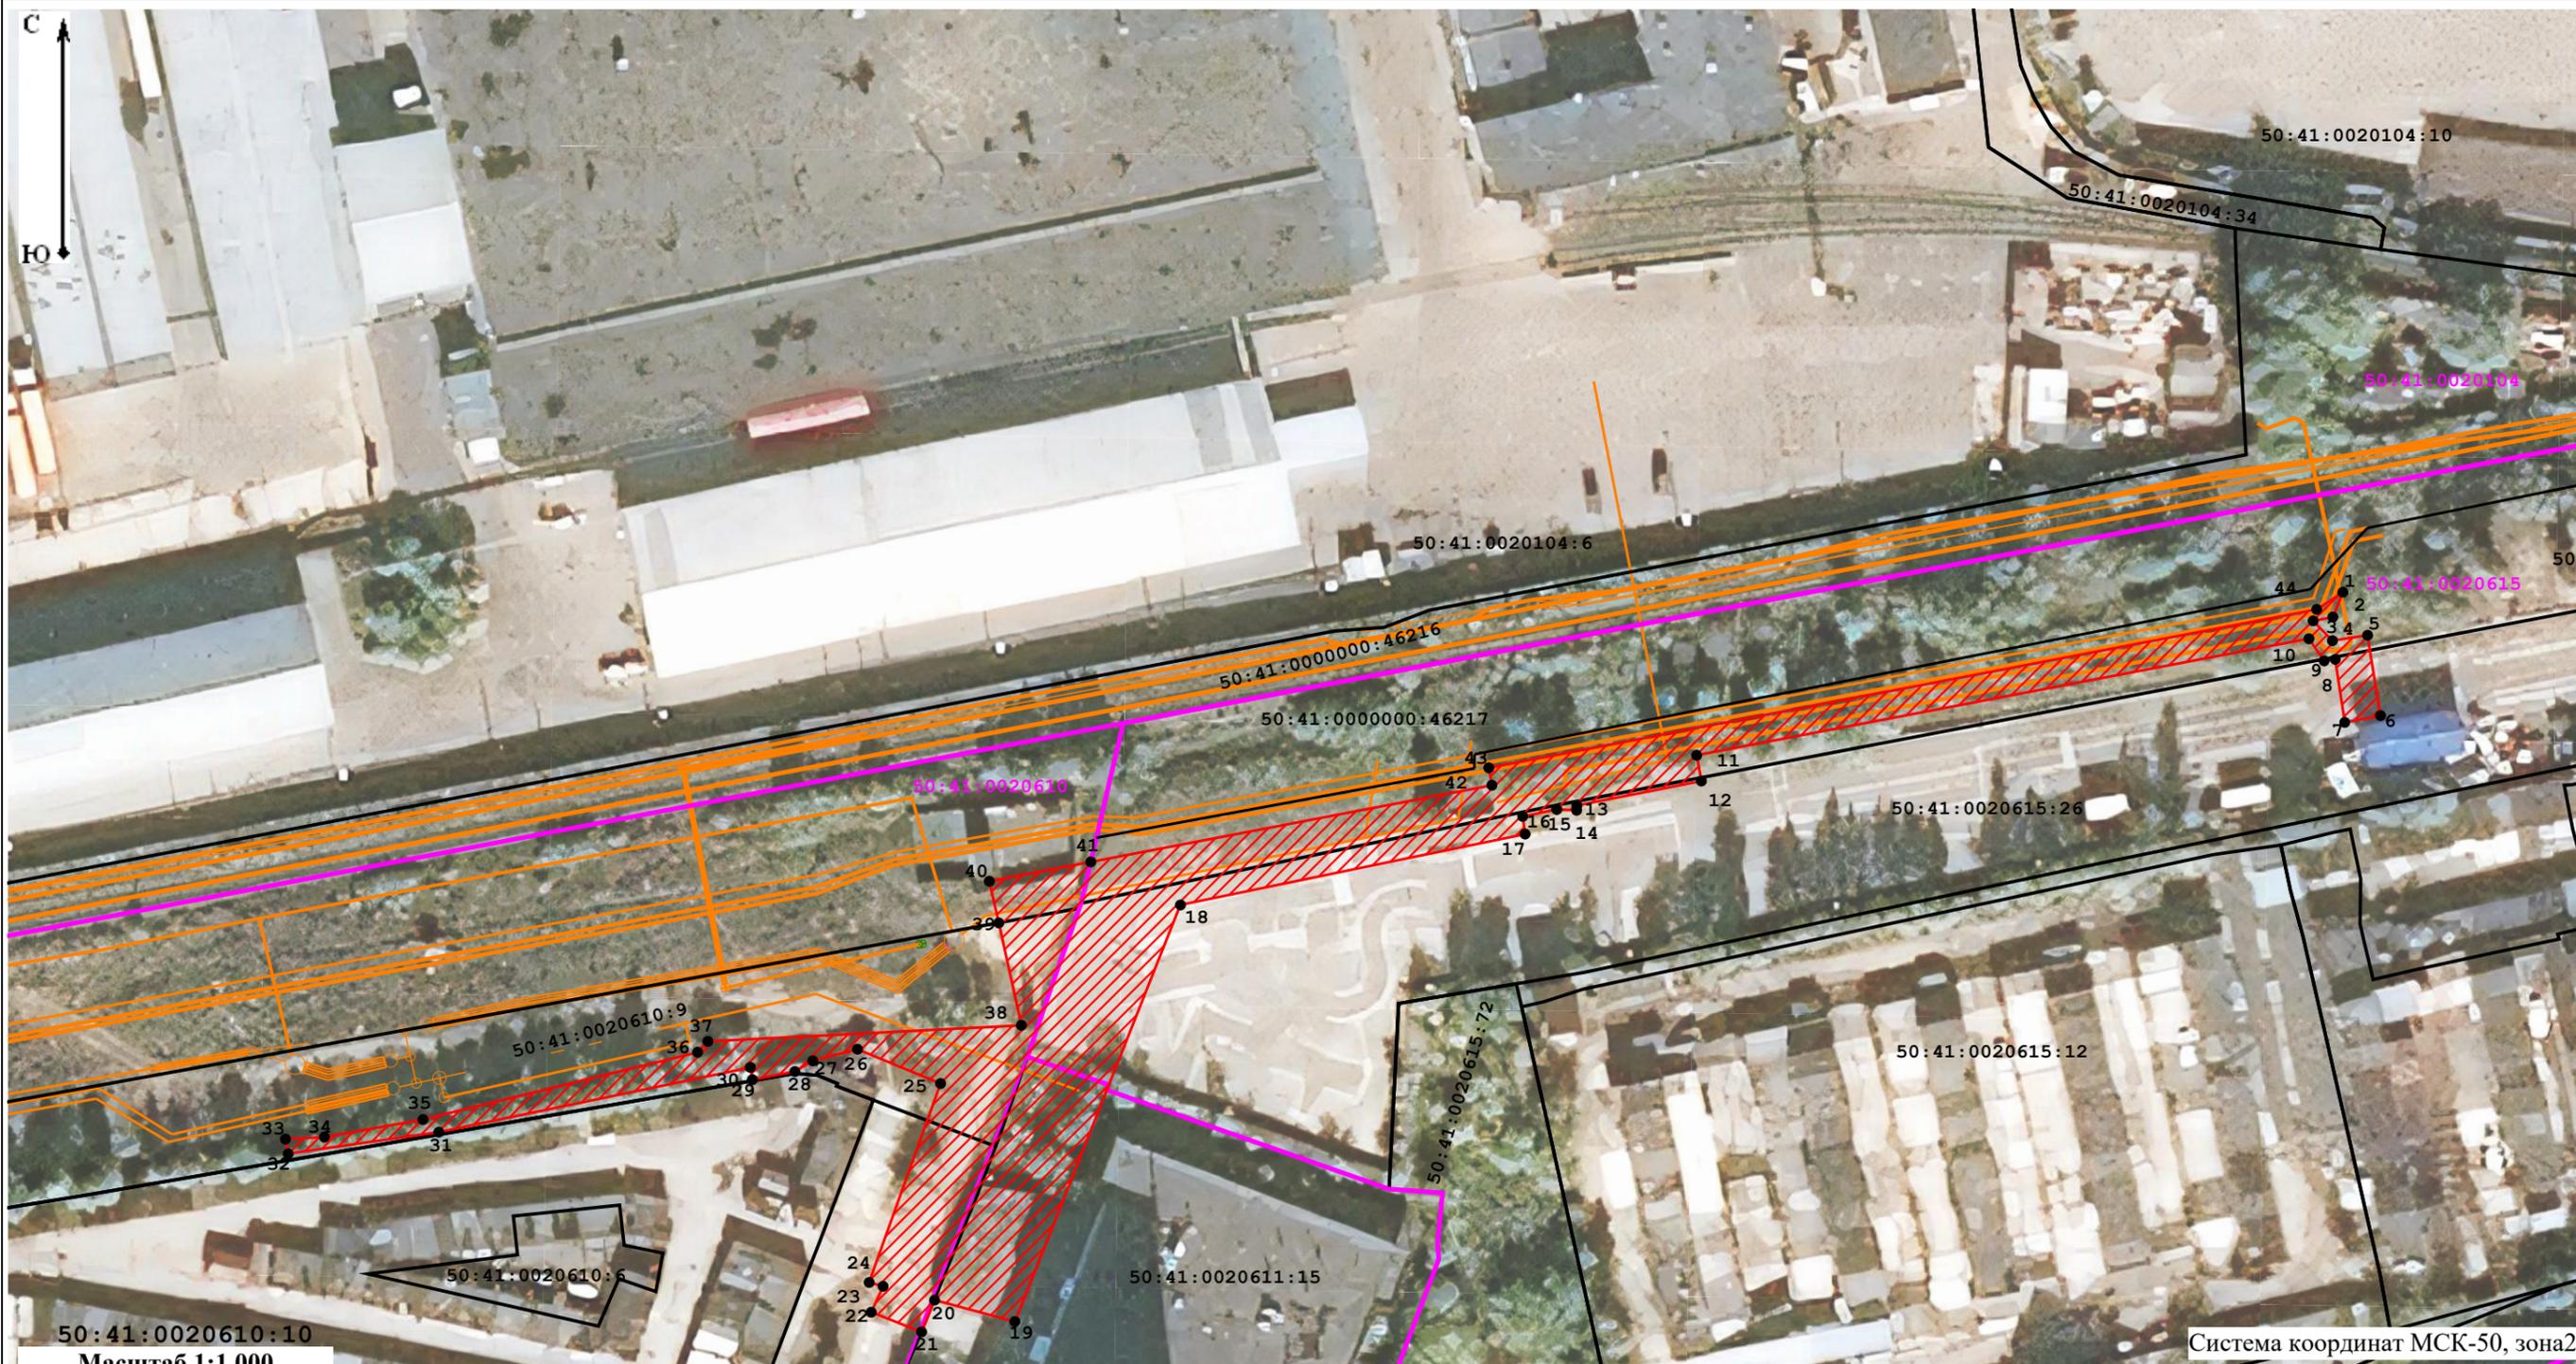

50:41:0020610:10
Масштаб 1:1 000

Условные обозначения:

- Проектная граница публичного сервитута;
- Границы кадастрового квартала;
- Проектируемая коммуникация;
- 1 - Характерные точки границы публичного сервитута;
- 50:41:0020105 - Обозначение кадастрового квартала;
- Границы земельных участков, сведения о которых содержатся в ЕГРН;
- 50:41:0020105:749 - Кадастровый номер земельного участка, сведения о котором содержатся в ЕГРН;