



Институт по проектированию инженерных сооружений и промышленных предприятий путевого хозяйства и геологическим изысканиям «Гипротранспуть» - филиал АО «Росжелдорпроект»

Заказчик ДКРС-ВСМ ОАО «РЖД»

«Создание высокоскоростной железнодорожной магистрали Санкт-Петербург – Москва (участок Крюково (Алабушево) – Обухово)»

Документация по планировке территории линейного объекта

«Москва – Санкт-Петербург, строительство высокоскоростной пассажирской железнодорожной линии.

1 этап – строительство участка Обухово-2 (искл.) – Великий Новгород ВСМ (вкл.).

Строительство высокоскоростной пассажирской железнодорожной линии (в административных границах г. Санкт-Петербурга)»

Основная часть проекта межевания территории

Раздел 1

Проект межевания территории. Графическая часть

960-01-6674-669

Заказчик ДКРС-ВСМ ОАО «РЖД»

«Создание высокоскоростной железнодорожной магистрали Санкт-Петербург – Москва (участок Крюково (Алабушево) – Обухово)»

Документация по планировке территории линейного объекта

«Москва – Санкт-Петербург, строительство высокоскоростной пассажирской железнодорожной линии.

1 этап – строительство участка Обухово-2 (искл.) – Великий Новгород ВСМ (вкл.).

Строительство высокоскоростной пассажирской железнодорожной линии (в административных границах г. Санкт-Петербурга)»

Основная часть проекта межевания территории

Раздел 1

Проект межевания территории. Графическая часть

960-01-6674-669

Главный инженер филиала

В.Н. Каримов

Главный инженер проекта

М.А. Строев




Взам. инв.№	
Подпись, дата	
Инв. № подл.	

ЛЕНГИПРОТРАНС

АКЦИОНЕРНОЕ ОБЩЕСТВО ПО ИЗЫСКАНИЯМ И ПРОЕКТИРОВАНИЮ
ОБЪЕКТОВ ТРАНСПОРТНОГО СТРОИТЕЛЬСТВА

СОГЛАСОВАНО

Главный инженер проекта
института «Гипротранспуть» –
филиала АО «Росжелдорпроект»

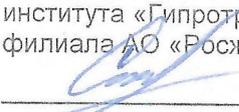 М.А. Строев

«» _____ 2024 г.

«СОЗДАНИЕ ВЫСОКОСКОРОСТНОЙ ЖЕЛЕЗНОДОРОЖНОЙ МАГИСТРАЛИ САНКТ-ПЕТЕРБУРГ – МОСКВА (УЧАСТОК КРЮКОВО (АЛАБУШЕВО) – ОБУХОВО)»

ДОКУМЕНТАЦИЯ ПО ПЛАНИРОВКЕ ТЕРРИТОРИИ ЛИНЕЙНОГО ОБЪЕКТА

МОСКВА – САНКТ-ПЕТЕРБУРГ, СТРОИТЕЛЬСТВО ВЫСОКОСКОРОСТНОЙ ПАССАЖИРСКОЙ ЖЕЛЕЗНОДОРОЖНОЙ ЛИНИИ. 1 ЭТАП – СТРОИТЕЛЬСТВО УЧАСТКА ОБУХОВО-2 (ИСКЛ.) – ВЕЛИКИЙ НОВГОРОД ВСМ (ВКЛ.). СТРОИТЕЛЬСТВО ВЫСОКОСКОРОСТНОЙ ПАССАЖИРСКОЙ ЖЕЛЕЗНОДОРОЖНОЙ ЛИНИИ (В АДМИНИСТРАТИВНЫХ ГРАНИЦАХ Г. САНКТ-ПЕТЕРБУРГА)»

Основная часть проекта межевания территории
Раздел 1
Проект межевания территории. Графическая часть

960-01-6674-669

Главный инженер

А.Е. Тимошин

Главный инженер проекта

Н.В. Курочкин

Начальник отдела

П.В. Петухов



2024

Взам. инв. №

Подпись, дата

Инв. № подл.

СОСТАВ ДОКУМЕНТАЦИИ ПО ПЛАНИРОВКЕ ТЕРРИТОРИИ

«Москва – Санкт-Петербург, строительство высокоскоростной пассажирской железнодорожной линии. 1 этап – строительство участка Обухово-2 (искл.) – Великий Новгород ВСМ (вкл.). Строительство высокоскоростной пассажирской железнодорожной линии (в административных границах г. Санкт-Петербурга)»

<i>Наименование материала</i>	<i>Раздел</i>
Основная часть проекта планировки территории	Раздел 1. Проект планировки территории. Графическая часть
	Раздел 2. Положение о размещении линейных объектов
Материалы по обоснованию проекта планировки территории	Раздел 3. Материалы по обоснованию проекта планировки территории. Графическая часть
	Раздел 4. Материалы по обоснованию проекта планировки территории. Пояснительная записка
	Приложение к разделу 4 «Материалы по обоснованию проекта планировки территории. Пояснительная записка». Том 1. Книга 1
	Приложение к разделу 4 «Материалы по обоснованию проекта планировки территории. Пояснительная записка». Том 1. Книга 2
	Приложение к разделу 4 «Материалы по обоснованию проекта планировки территории. Пояснительная записка». Том 2. Книга 1
	Приложение к разделу 4 «Материалы по обоснованию проекта планировки территории. Пояснительная записка». Том 2. Книга 2
	Приложение к разделу 4 «Материалы по обоснованию проекта планировки территории. Пояснительная записка». Том 3
	Приложение к разделу 4 «Материалы по обоснованию проекта планировки территории. Пояснительная записка». Том 4. Книга 1
	Приложение к разделу 4 «Материалы по обоснованию проекта планировки территории. Пояснительная записка». Том 4. Книга 2
	Приложение к разделу 4 «Материалы по обоснованию проекта планировки территории. Пояснительная записка». Том 5
Основная часть проекта межевания территории	Раздел 1. Проект межевания территории. Графическая часть
	Раздел 2. Проект межевания территории. Текстовая часть
Материалы по обоснованию проекта межевания территории	Раздел 3. Материалы по обоснованию проекта межевания территории. Графическая часть
	Раздел 4. Материалы по обоснованию проекта межевания территории. Пояснительная записка

Взам. инв. №

Подпись и дата

Инв. № подл.

Изм.	Колуч.	Лист	№ док	Подпись	Дата

960-01-6674-669

Лист

1

СОСТАВ РАЗДЕЛА

№	Наименование	Стр.
1	Состав документации по планировке территории	2
2	Состав раздела	3
	Основная часть проекта межевания территории Раздел 1. «Проект межевания территории. Графическая часть»	
3	Чертеж межевания территории	5

Инв. № подл.	Подпись и дата	Взам. инв. №

Изм.	Кол.ч.	Лист	№ док	Подпись	Дата

960-01-6674-669

Лист

2

Раздел 1
«Проект межевания территории. Графическая часть»

Инв. № подл.	Подпись и дата	Взам. инв. №

Изм.	Колуч.	Лист	№ док	Подпись	Дата


960-01-6674-669

Лист

3

ОСНОВНАЯ ЧАСТЬ ПРОЕКТА МЕЖЕВАНИЯ ТЕРРИТОРИИ
 «Москва – Санкт-Петербург, строительство высокоскоростной пассажирской железнодорожной линии. 1 этап – Строительство участка Обухово-2 (искл.) – Великий Новгород ВСМ (вкл.). Строительство высокоскоростной пассажирской железнодорожной линии (в административных границах г. Санкт-Петербурга)»
 ЧЕРТЕЖ МЕЖЕВАНИЯ ТЕРРИТОРИИ
 Местоположение: Российская Федерация, г. Санкт-Петербург

линия совмещения с листом 1

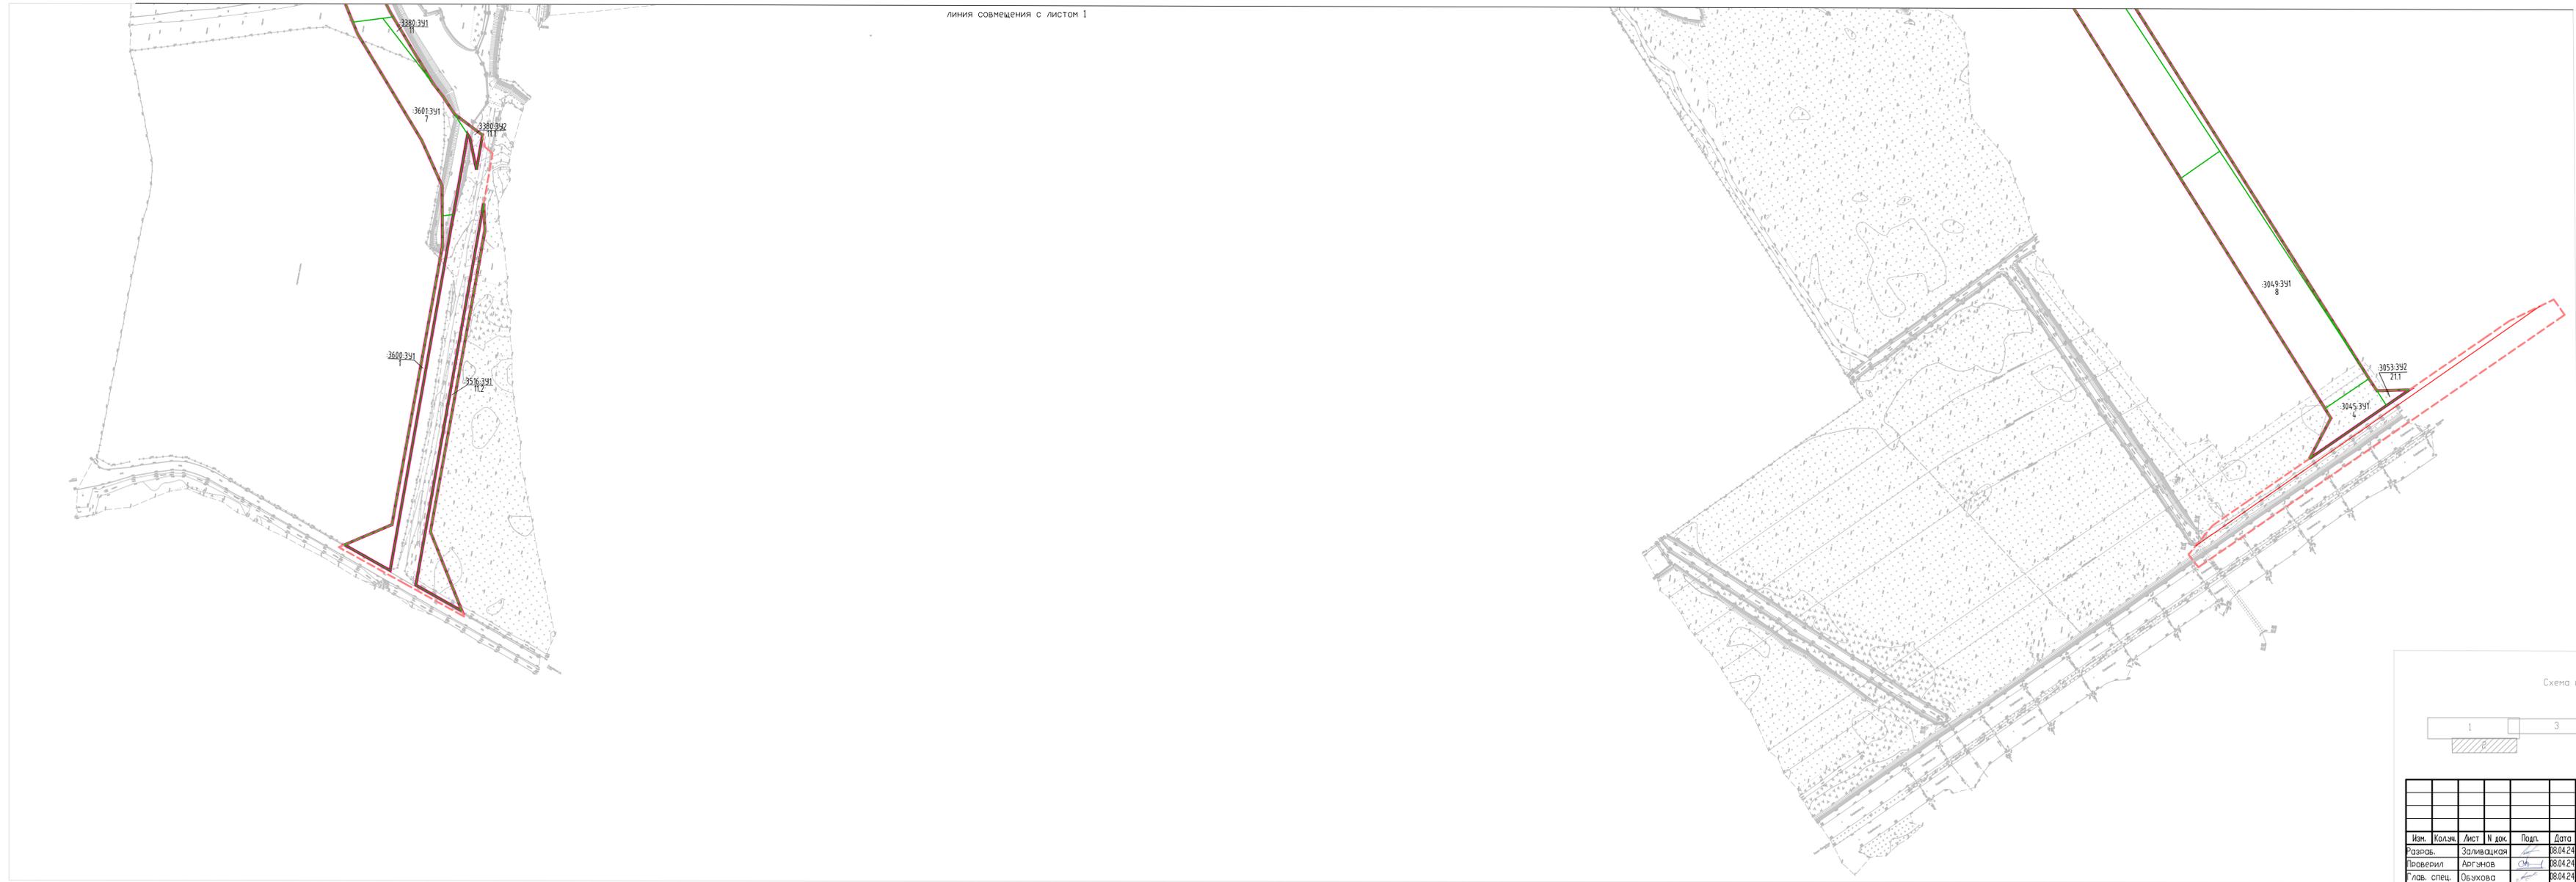

Санкт-Петербург
 Комитет по градостроительству
 и архитектуре
ГЕОЛОГО-ГЕОДЕЗИЧЕСКИЙ ОТДЕЛ
 Работа выполнена по уведомлению
 Комитета от 18.12.20 № 6476-20
 проверена и включена в изыскательский
 фонд Санкт-Петербурга
 Составленный по этим материалам
 план М. 1: 500 пригоден для
 проектирования
 Начальник Геолого-геодезического отдела *Ершов А.С./*
 Работу принял *Денисов Ф.Ф./*
 Рег. № *26398*



						960-01-6674-669			
						«Москва – Санкт-Петербург, строительство высокоскоростной пассажирской железнодорожной линии. 1 этап – Строительство участка Обухово-2 (искл.) – Великий Новгород ВСМ (вкл.). Строительство высокоскоростной пассажирской железнодорожной линии (в административных границах г. Санкт-Петербурга)»			
Изм.	Колыч	Лист	№ док.	Подп.	Дата	Основная часть проекта межевания территории	Студия	Лист	Листов
Разраб.	Залывацкая				08.04.24		ПМТ	2	
Проверил	Аргунов				08.04.24				
Глав. спец.	Обухово				08.04.24				
Нач. отд.	Петухов				08.04.24				
ГИП	Кыракин				08.04.24	Чертеж межевания территории, М 1:2000	ЛЕНГИПРОТРАНС		

Согласовано
 Взам. инж. М.
 Подп. и дата
 Инж. М. Подп.

ОСНОВНАЯ ЧАСТЬ ПРОЕКТА МЕЖЕВАНИЯ ТЕРРИТОРИИ
 «Москва – Санкт-Петербург, строительство высокоскоростной пассажирской железнодорожной линии. 1 этап – строительство участка Обухово-2 (искл.) – Великий Новгород ВСМ (вкл.). Строительство высокоскоростной пассажирской железнодорожной линии (в административных границах г. Санкт-Петербург)»
 ЧЕРТЕЖ МЕЖЕВАНИЯ ТЕРРИТОРИИ
 Местоположение: Российская Федерация, г. Санкт-Петербург

Санкт-Петербург
 Комитет по градостроительству и архитектуре
ГЕОЛОГО-ГЕОДЕЗИЧЕСКИЙ ОТДЕЛ
 Работа выполнена по уведомлению Комитета от 18.12.20 № 6476-20
 проверена и включена в изыскательский фонд Санкт-Петербурга
 Составленный по этим материалам план М. 1: 500 пригоден для проектирования

Начальник Геолого-геодезического отдела *Ершов А.С.*
 Работу принял *Денисов Ф.Ф.*
 Рег. № *2020*



					960-01-6674-669			
					«Москва – Санкт-Петербург, строительство высокоскоростной пассажирской железнодорожной линии. 1 этап – строительство участка Обухово-2 (искл.) – Великий Новгород ВСМ (вкл.). Строительство высокоскоростной пассажирской железнодорожной линии (в административных границах г. Санкт-Петербург)»			
Изм.	Кол.	Лист	№ док.	Подп.	Дата	Студия	Лист	Листов
Разр.	Заливская				08.04.20		3	
Проект.	Андреев				08.04.20			
Гл.в. спец.	Обухов				08.04.20			
Нач. отд.	Петухов				08.04.20			
ГИП	Курочкин				08.04.20			

ЛЕНГИПРОТРАНС

ОСНОВНАЯ ЧАСТЬ ПРОЕКТА МЕЖЕВАНИЯ ТЕРРИТОРИИ
 «Москва - Санкт-Петербург, строительство высокоскоростной пассажирской железнодорожной линии. 1 этап - Строительство участка Обухово-2 (искл.) - Великий Новгород ВСМ (вкл.). Строительство высокоскоростной пассажирской железнодорожной линии (в административных границах г. Санкт-Петербурга)»
 ЧЕРТЕЖ МЕЖЕВАНИЯ ТЕРРИТОРИИ
 Местоположение: Российская Федерация, г. Санкт-Петербург



Линия совмещения с листом 3

Линия совмещения с листом 5

Согласовано

Взам. инв. №

Лист № подл.

Лист № подл.



Санкт-Петербург
 Комитет по градостроительству и архитектуре
ГЕОЛОГО-ГЕОДЕЗИЧЕСКИЙ ОТДЕЛ
 Работа выполнена по уведомлению Комитета от 18.12.20 № 6476-20
 проверена и включена в изыскательский фонд Санкт-Петербурга
 Составленный по этим материалам план М. 1: 500 пригоден для проектирования

Начальник Геолого-геодезического отдела *Ершов А.С.*
 Работу принял *Денисов Ф.Ф.*
 " / " г.
 Рег. №

Изм.	Кол.	Лист	№ док.	Подп.	Дата
Разр.	Заливская	88042			88042
Проект.	Албанов	88042			88042
Гл.в. спец.	Обухова	88042			88042
Нач. отд.	Петухов	88042			88042
ГИП	Курочкин	88042			88042

960-01-6674-669
 «Москва - Санкт-Петербург, строительство высокоскоростной пассажирской железнодорожной линии. 1 этап - Строительство участка Обухово-2 (искл.) - Великий Новгород ВСМ (вкл.). Строительство высокоскоростной пассажирской железнодорожной линии (в административных границах г. Санкт-Петербурга)»

Основная часть проекта межевания территории

Чертёж межевания территории, М 1:2000

ЛЕНГИПРОТРАНС

Копировал

Формат А4Х9

ОСНОВНАЯ ЧАСТЬ ПРОЕКТА МЕЖЕВАНИЯ ТЕРРИТОРИИ
 «Москва - Санкт-Петербург, строительство высокоскоростной пассажирской железнодорожной линии. 1 этап - Строительство участка Обухово-2 (искл.) - Великий Новгород ВСМ (вкл.). Строительство высокоскоростной пассажирской железнодорожной линии (в административных границах г. Санкт-Петербург)»
 ЧЕРТЕЖ МЕЖЕВАНИЯ ТЕРРИТОРИИ
 Местоположение: Российская Федерация, г. Санкт-Петербург



линия совмещения с листом 5

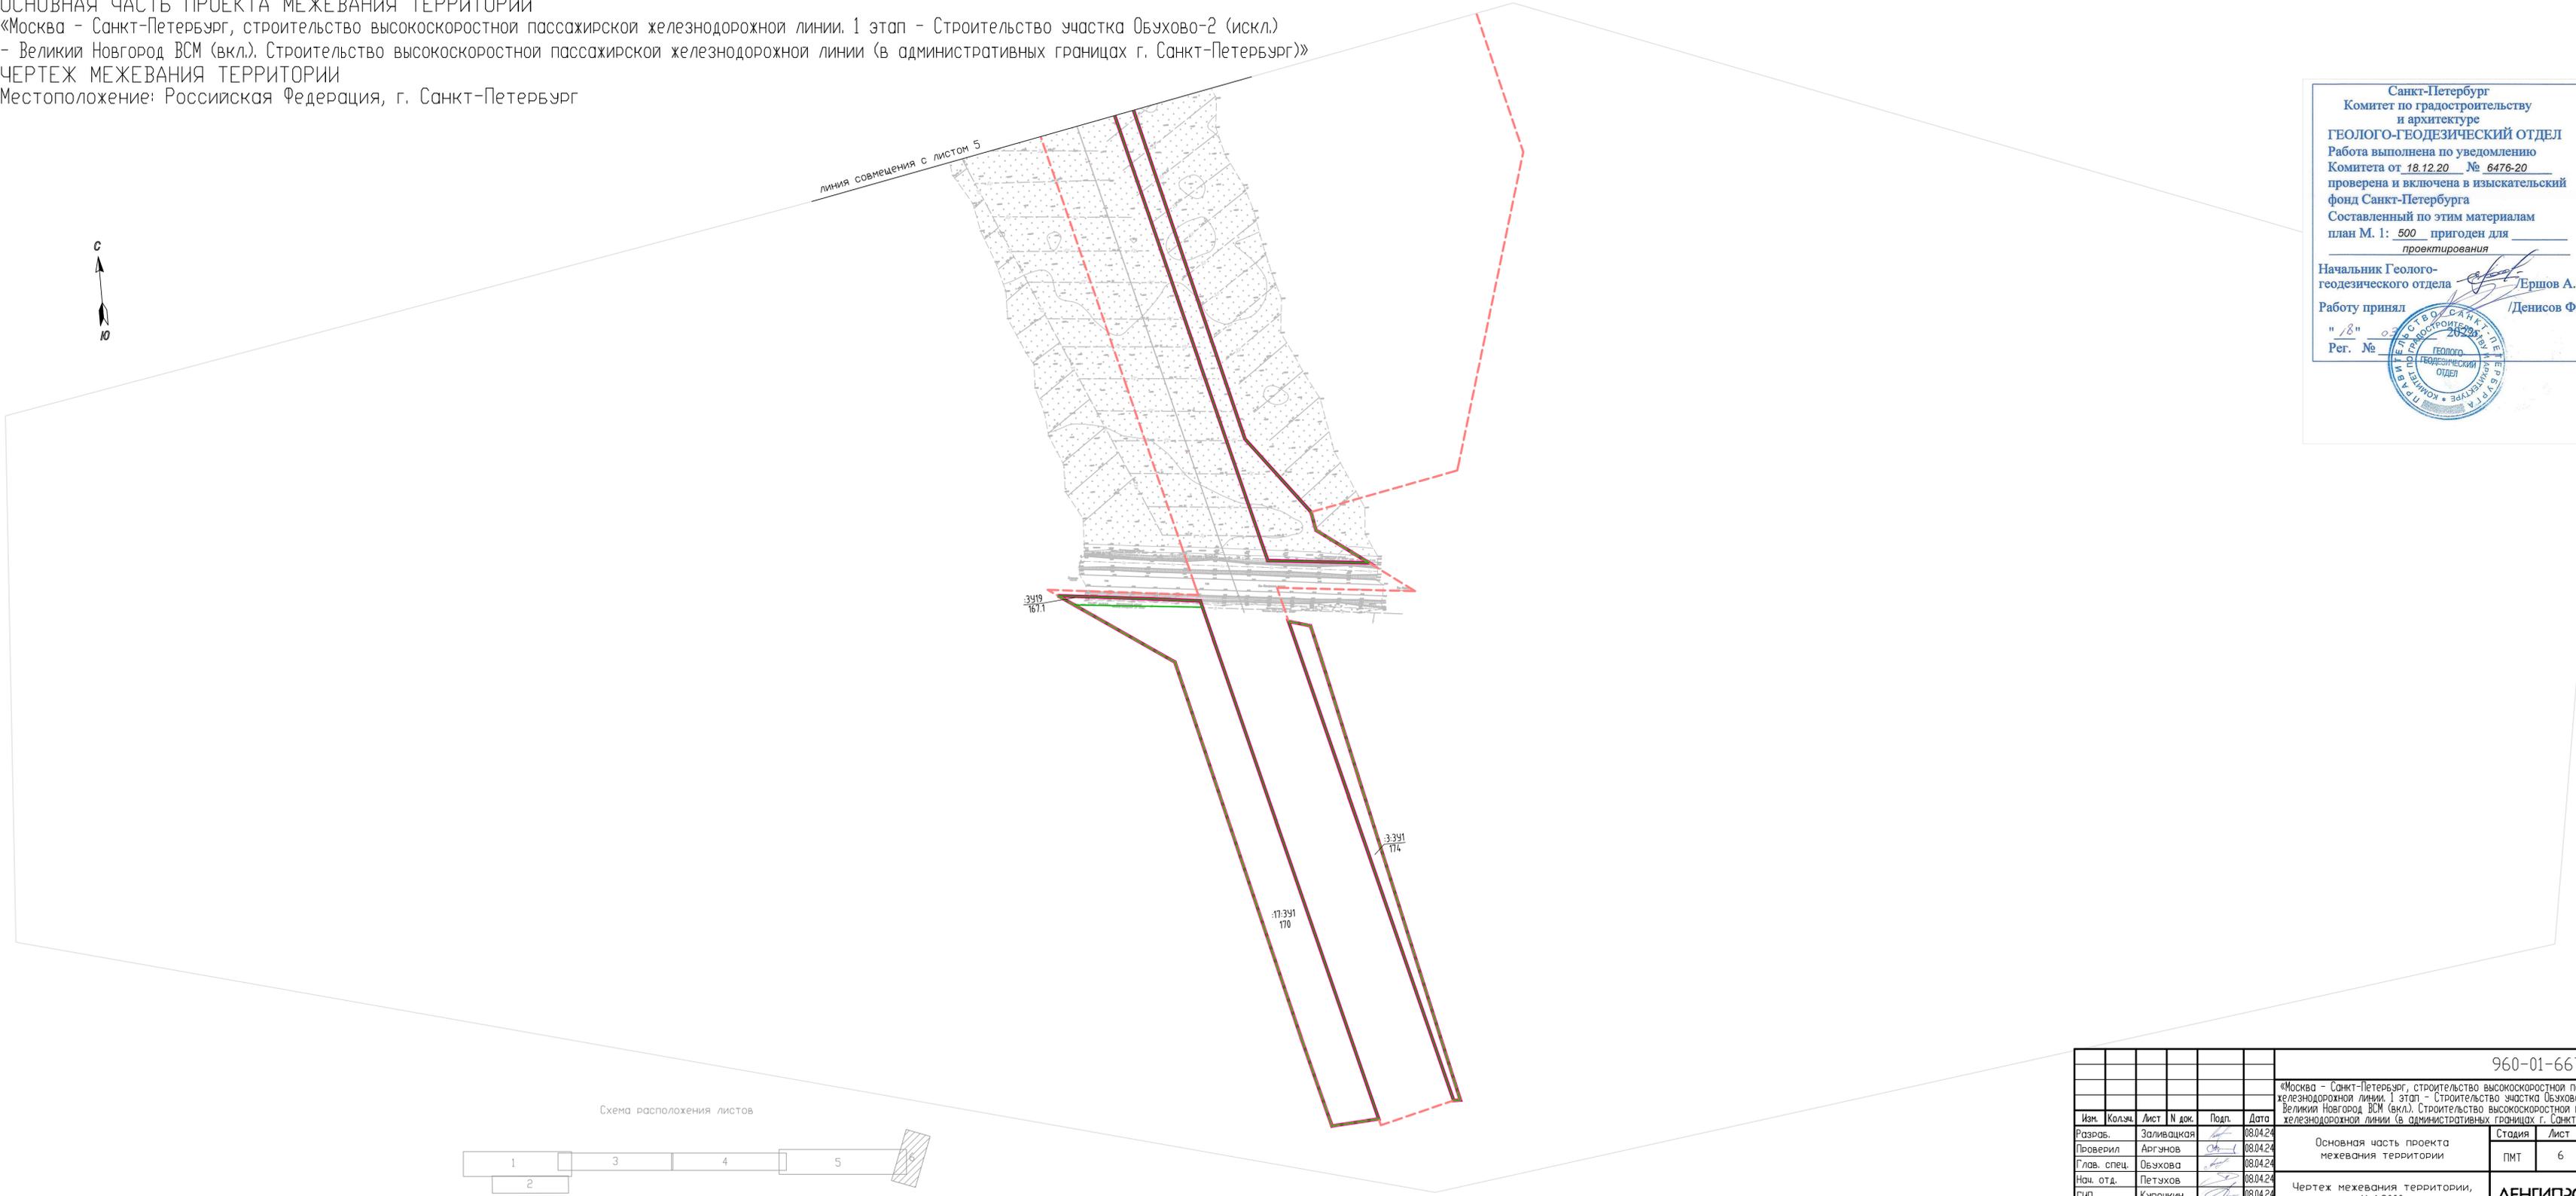


Схема расположения листов



Санкт-Петербург
 Комитет по градостроительству
 и архитектуре
ГЕОЛОГО-ГЕОДЕЗИЧЕСКИЙ ОТДЕЛ
 Работа выполнена по уведомлению
 Комитета от 18.12.20 № 6476-20
 проверена и включена в изыскательский
 фонд Санкт-Петербурга
 Составленный по этим материалам
 план М. 1: 500 пригоден для
 проектирования

Начальник Геолого-геодезического отдела *[Signature]* /Ершов А.С./
 Работу принял *[Signature]* /Денисов Ф.Ф./
 " /8" 2020
 Рег. № 26528



Согласовано
Взам. инв. №
Подп. и дата
Инв. № подл.

						960-01-6674-669			
						«Москва - Санкт-Петербург, строительство высокоскоростной пассажирской железнодорожной линии. 1 этап - Строительство участка Обухово-2 (искл.) - Великий Новгород ВСМ (вкл.). Строительство высокоскоростной пассажирской железнодорожной линии (в административных границах г. Санкт-Петербург)»			
Изм.	Колыч	Лист	№ док.	Подп.	Дата	Основная часть проекта межевания территории	Стадия	Лист	Листов
Разраб.	Заливацкая			<i>[Signature]</i>	08.04.24		ПМТ	6	
Проверил	Аргзнов			<i>[Signature]</i>	08.04.24				
Глав. спец.	Обухова			<i>[Signature]</i>	08.04.24				
Нач. отд.	Петухов			<i>[Signature]</i>	08.04.24				
ГИП	Курочкин			<i>[Signature]</i>	08.04.24	Чертеж межевания территории, М 1:2000	ЛЕНГИПРОТРАНС		