

ГРАФИЧЕСКОЕ ОПИСАНИЕ

местоположения границ населенных пунктов, территориальных зон, особо охраняемых природных территорий, зон с особыми условиями использования территории

Публичный сервитут для обеспечения строительства, реконструкции объектов инфраструктуры железнодорожного транспорта, при реализации объекта «Двухпутные подходы к мостовому переходу на перегоне разъезд 3412 км – Могды с примыканием к разъезду 3412 км и закрытием разъезда 3412 км Дальневосточной железной дороги» для целей, предусмотренных п. 2 ч. 5 ст. 4 Федерального закона от 31.07.2020 N 254-ФЗ, в границах кадастрового квартала 27:05:1102001.

(наименование объекта, местоположение границ которого описано (далее - объект))

Раздел 1

Сведения об объекте

№ п/п	Характеристики объекта	Описание характеристик
1	2	3
1.	Местоположение объекта	Хабаровский край, Верхнебуреинский район
2.	Площадь объекта +/- величина погрешности определения площади (Р +/- Дельта Р)	163 +/- 22 м²
3.	Иные характеристики объекта	-

Раздел 2

Сведения о местоположении границ объекта

1. Система координат МСК-27, зона 2

2. Сведения о характерных точках границ объекта

Обозначение характерных точек границ	Координаты, м		Метод определения координат характерной точки	Средняя квадратическая погрешность положения характерной точки (Mt), м	Описание обозначения точки на местности (при наличии)
	X	Y			
1	2	3	4	5	6
1	689345.56	2304520.98	Аналитический метод	0.50	-
2	689417.79	2304567.32	Аналитический метод	0.50	-
3	689400.87	2304556.54	Аналитический метод	0.50	-
4	689342.87	2304525.04	Аналитический метод	0.50	-
1	689345.56	2304520.98	Аналитический метод	0.50	-


3. Сведения о характерных точках части (частей) границы объекта

Обозначение характерных точек части границы	Координаты, м		Метод определения координат характерной точки	Средняя квадратическая погрешность положения характерной точки (Mt), м	Описание обозначения точки на местности (при наличии)
	X	Y			
1	2	3	4	5	6
-	-	-	-	-	-

Раздел 3							
Сведения о местоположении измененных (уточненных) границ объекта							
1. Система координат -							
2. Сведения о характерных точках границ объекта							
Обозначение характерных точек границ	Существующие координаты, м		Измененные (уточненные) координаты, м		Метод определения координат характерной точки	Средняя квадратическая погрешность положения характерной точки (Mt), м	Описание обозначения точки на местности (при наличии)
	X	Y	X	Y			
1	2	3	4	5	6	7	8
-	-	-	-	-	-	-	
3. Сведения о характерных точках части (частей) границы объекта							
Обозначение характерных точек части границы	Существующие координаты, м		Измененные (уточненные) координаты, м		Метод определения координат характерной точки	Средняя квадратическая погрешность положения характерной точки (Mt), м	Описание обозначения точки на местности (при наличии)
	X	Y	X	Y			
1	2	3	4	5	6	7	8
-	-	-	-	-	-	-	

СХЕМА РАСПОЛОЖЕНИЯ ГРАНИЦ ПУБЛИЧНОГО СЕРВИТУТА

Графическое описание местоположения границ публичного сервитута для обеспечения строительства, реконструкции объектов инфраструктуры железнодорожного транспорта, при реализации объекта «Двухпутные подходы к мостовому переходу на перегоне разъезд 3412 км – Могды с примыканием к разъезду 3412 км и закрытием разъезда 3412 км Дальневосточной железной дороги» для целей, предусмотренных п. 2 ч. 5 ст. 4 Федерального закона от 31.07.2020 N 254-ФЗ, в границах кадастрового квартала 27:05:1102001

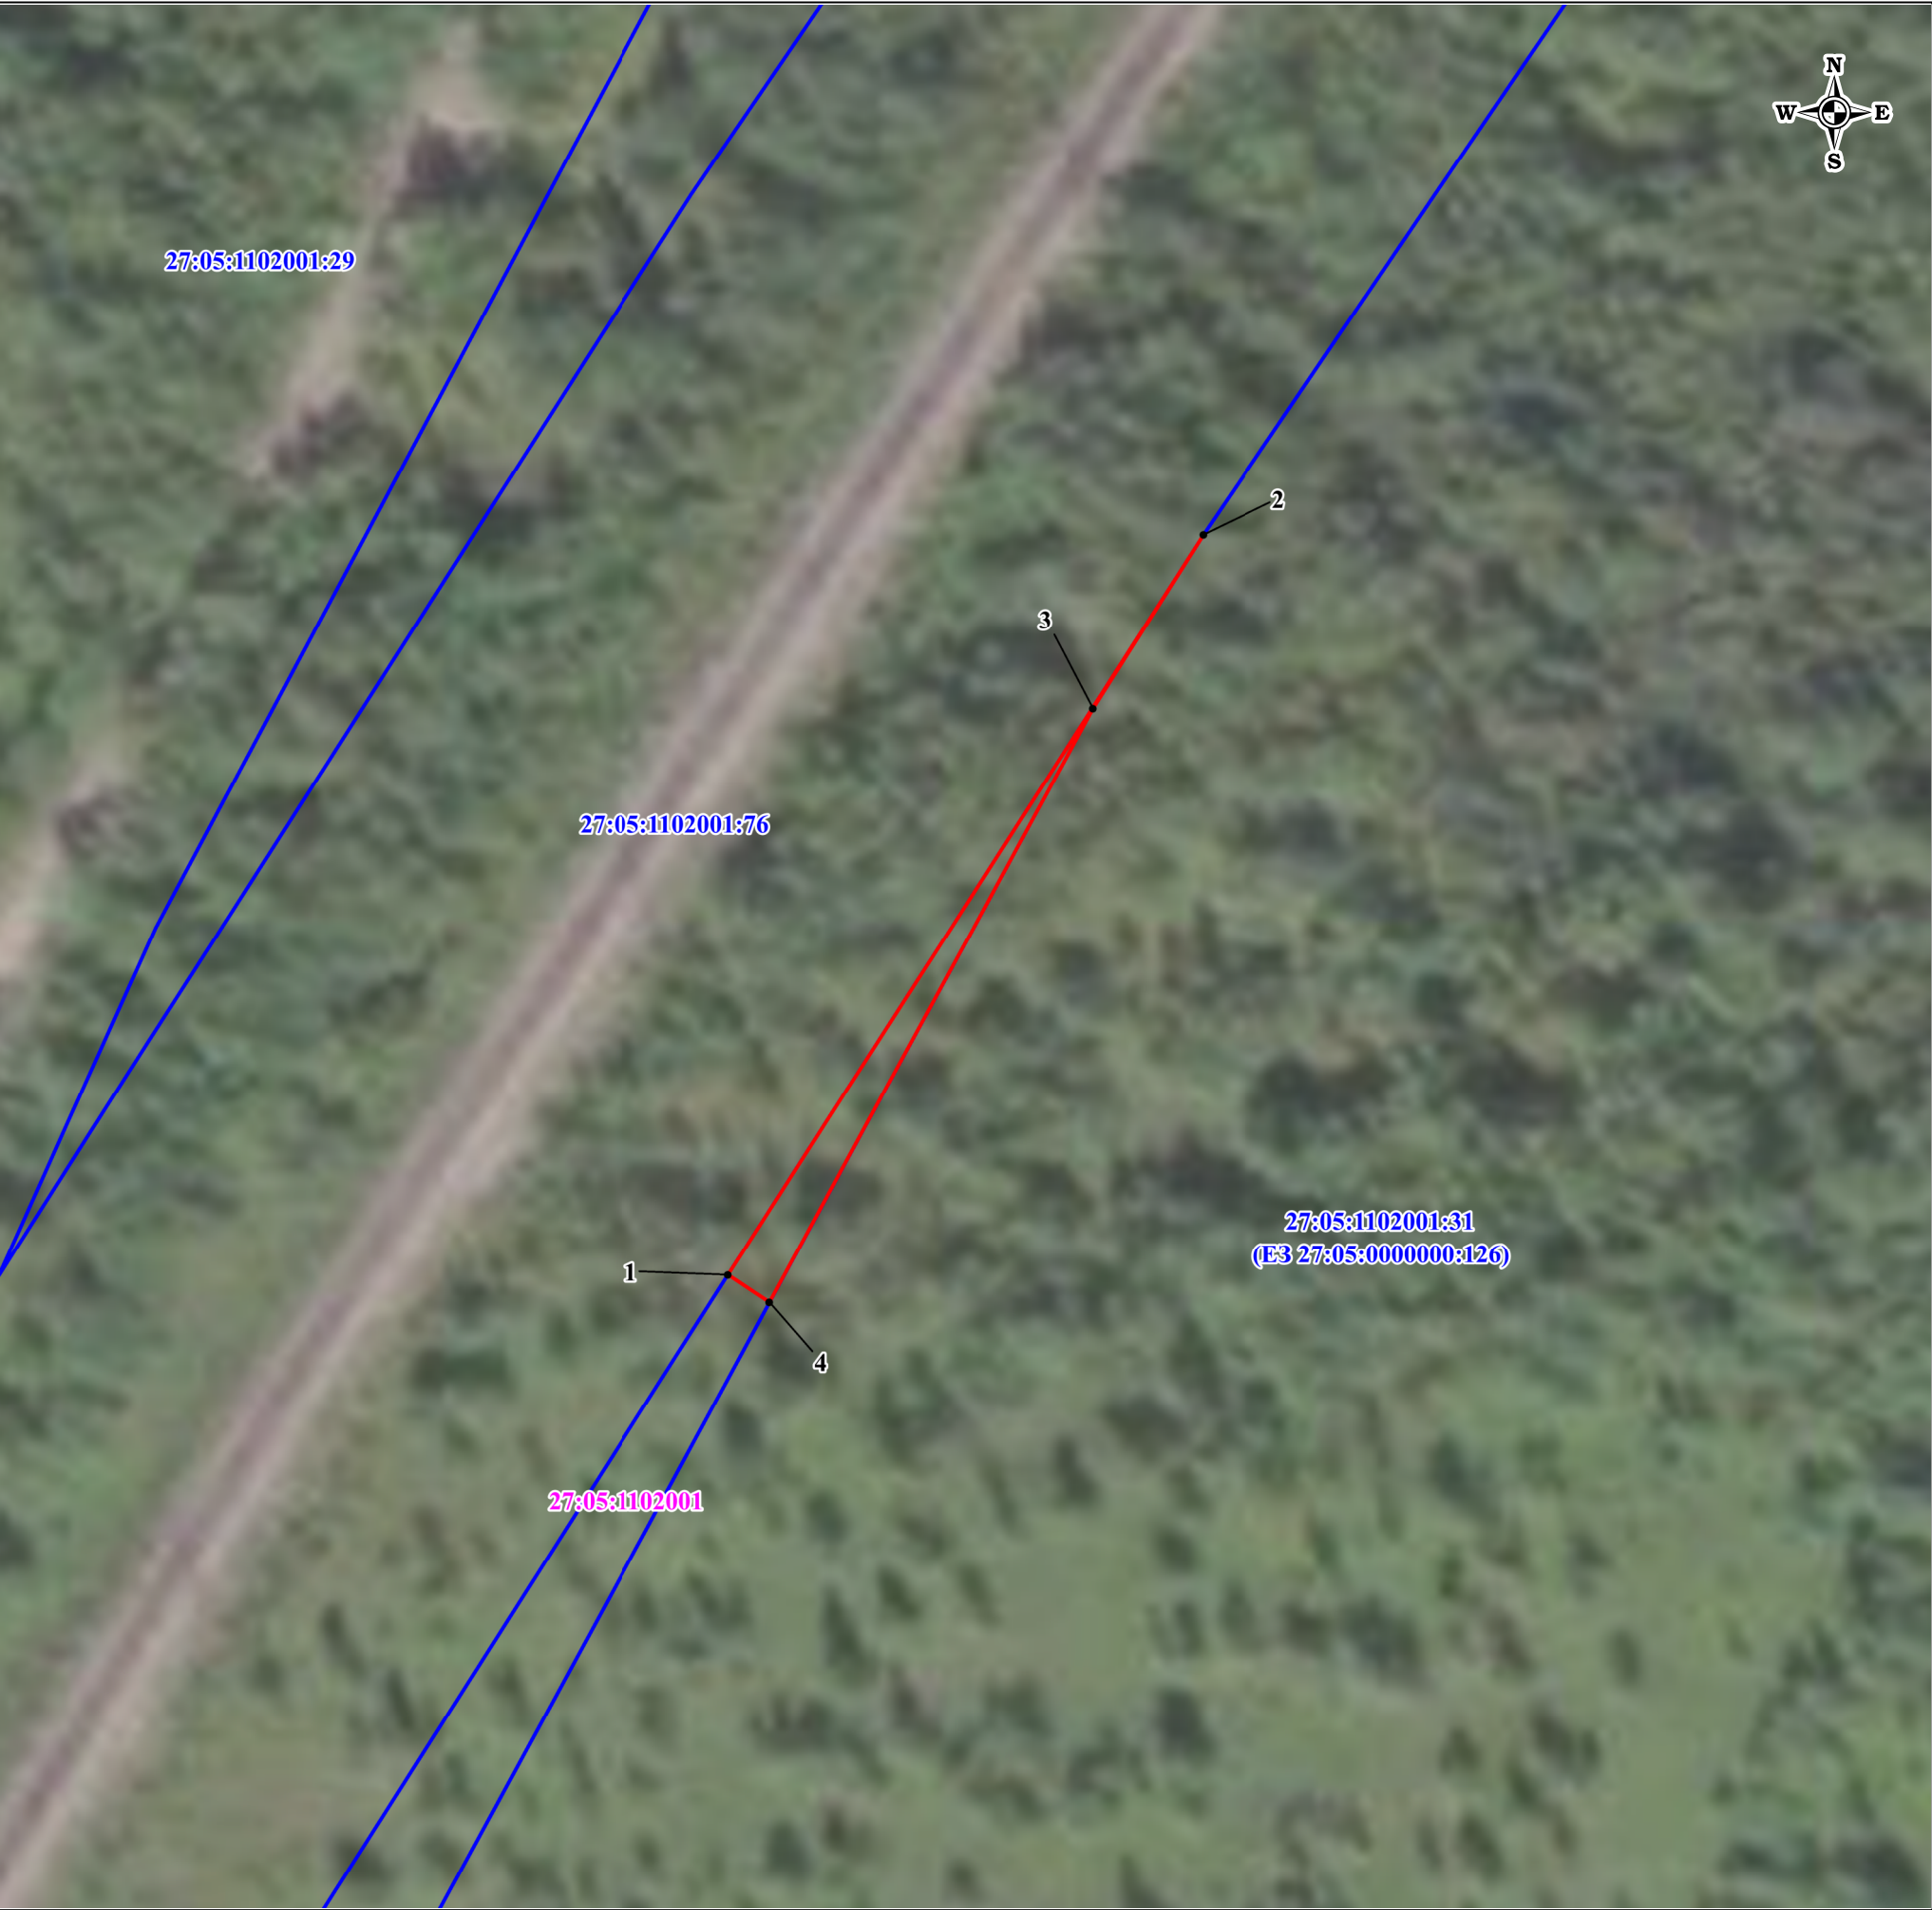

Масштаб 1:700

УСЛОВНЫЕ ОБОЗНАЧЕНИЯ:

- | | | | |
|----------------|---|------------------|---|
| <div></div> | - обозначение границы публичного сервитута; | 27:05:1102001:75 | - кадастровый номер земельного участка; |
| <div>• 1</div> | - обозначение характерной точки границы публичного сервитута; | 27:05:1102001 | - номер кадастрового квартала. |
| <div></div> | - часть границы, сведения ЕГРН о которой позволяют однозначно определить ее положение на местности; | | |
| <div></div> | - граница кадастрового квартала; | | |