

**ГРАФИЧЕСКОЕ ОПИСАНИЕ**  
**местоположения границ населенных пунктов, территориальных**  
**зон, особо охраняемых природных территорий, зон с особыми**  
**условиями использования территории**

*Публичный сервитут в целях строительства линейных объектов инфраструктуры, реконструкции объектов инфраструктуры при реализации объекта: «Строительство дополнительных V и VI путей на участке Москва - Алабушево под специализированное пассажирское сообщение» (Этап 8. Реконструкция ст. Ховрино со строительством дополнительных V и VI путей под специализированное пассажирское движение)»*

(наименование объекта, местоположение границ которого описано (далее - объект))

**Раздел 1**

| Сведения об объекте |                                                                                 |   |
|---------------------|---------------------------------------------------------------------------------|---|
| № п/п               | Характеристики объекта                                                          | Описание характеристик   |
| 1                   | 2                                                                               | 3   |
| 1                   | Местоположение объекта                                                          | Москва.   |
| 2                   | Площадь объекта ± величина погрешности определения площади ( $P \pm \Delta P$ ) | $814 \pm 11 \text{ м}^2$   |
| 3                   | Иные характеристики объекта                                                     | <p>Вид объекта реестра границ: Граница публичного сервитута</p> <p>Земельные участки, в отношении которых испрашивается публичный сервитут: 77:09:0002017:9004, 77:09:0002017:77</p> <p>Цель установления публичного сервитута: Публичный сервитут в целях строительства линейных объектов инфраструктуры, реконструкции объектов инфраструктуры при реализации объекта: «Строительство дополнительных V и VI путей на участке Москва - Алабушево под специализированное пассажирское сообщение» (Этап 8. Реконструкция ст. Ховрино со строительством дополнительных V и VI путей под специализированное пассажирское движение)» для целей, предусмотренных п. 1 ч. 5 ст. 4 Федерального закона от 31.07.2020 N 254-ФЗ.</p> <p>Срок публичного сервитута:</p> <p>Обладатель публичного сервитута: Юридическое лицо, зарегистрированное в Российской Федерации Открытое акционерное общество «Российские железные дороги» (ИНН: 7708503727, ОГРН: 1037739877295, адрес эл. почты: dkrs-msk@msk.rzd.ru, почтовый адрес: 170174, г. Москва, вн. тер. г. муниципальный округ Басманный, ул. Новая Басманная, д.2/1, стр.1).</p> |

**Раздел 2**

**Сведения о местоположении границ объекта**

**1. Система координат** МСК Москвы

**2. Сведения о характерных точках границ объекта**

| Обозначение<br>характерных<br>точек<br>границ | Координаты, м |        | Метод определения<br>координат характерной<br>точки | Средняя<br>квадратическая<br>погрешность<br>положения<br>характерной<br>точки (Mt), м | Описание<br>обозначения точки<br>на местности (при<br>наличии) |
|-----------------------------------------------|---------------|--------|-----------------------------------------------------|---------------------------------------------------------------------------------------|----------------------------------------------------------------|
|                                               | X             | Y      |                                                     |                                                                                       |                                                                |
| 1                                             | 2             | 3      | 4                                                   | 5                                                                                     | 6                                                              |
| 1                                             | 23 120,29     | 416,13 | Аналитический метод                                 | 0,10                                                                                  | —                                                              |
| 2                                             | 23 121,48     | 417,00 | Аналитический метод                                 | 0,10                                                                                  | —                                                              |
| 3                                             | 23 122,20     | 416,04 | Аналитический метод                                 | 0,10                                                                                  | —                                                              |
| 4                                             | 23 124,46     | 417,93 | Аналитический метод                                 | 0,10                                                                                  | —                                                              |
| 5                                             | 23 112,81     | 428,44 | Аналитический метод                                 | 0,10                                                                                  | —                                                              |
| 6                                             | 23 111,89     | 427,42 | Аналитический метод                                 | 0,10                                                                                  | —                                                              |
| 7                                             | 23 093,34     | 443,98 | Аналитический метод                                 | 0,10                                                                                  | —                                                              |
| 8                                             | 23 068,70     | 465,88 | Аналитический метод                                 | 0,10                                                                                  | —                                                              |
| 9                                             | 23 073,08     | 471,09 | Аналитический метод                                 | 0,10                                                                                  | —                                                              |
| 10                                            | 23 083,91     | 461,43 | Аналитический метод                                 | 0,10                                                                                  | —                                                              |
| 11                                            | 23 083,51     | 460,98 | Аналитический метод                                 | 0,10                                                                                  | —                                                              |
| 12                                            | 23 097,80     | 448,59 | Аналитический метод                                 | 0,10                                                                                  | —                                                              |
| 13                                            | 23 098,27     | 449,05 | Аналитический метод                                 | 0,10                                                                                  | —                                                              |
| 14                                            | 23 099,12     | 448,26 | Аналитический метод                                 | 0,10                                                                                  | —                                                              |
| 15                                            | 23 101,96     | 451,19 | Аналитический метод                                 | 0,10                                                                                  | —                                                              |
| 16                                            | 23 089,92     | 461,40 | Аналитический метод                                 | 0,10                                                                                  | —                                                              |
| 17                                            | 23 092,17     | 463,98 | Аналитический метод                                 | 0,10                                                                                  | —                                                              |
| 18                                            | 23 088,94     | 467,22 | Аналитический метод                                 | 0,10                                                                                  | —                                                              |
| 19                                            | 23 086,71     | 474,99 | Аналитический метод                                 | 0,10                                                                                  | —                                                              |
| 20                                            | 23 090,13     | 486,79 | Аналитический метод                                 | 0,10                                                                                  | —                                                              |
| 21                                            | 23 087,68     | 507,15 | Аналитический метод                                 | 0,10                                                                                  | —                                                              |
| 22                                            | 23 084,63     | 507,37 | Аналитический метод                                 | 0,10                                                                                  | —                                                              |
| 23                                            | 23 076,92     | 495,47 | Аналитический метод                                 | 0,10                                                                                  | —                                                              |
| 24                                            | 23 074,67     | 482,31 | Аналитический метод                                 | 0,10                                                                                  | —                                                              |
| 25                                            | 23 075,23     | 479,03 | Аналитический метод                                 | 0,10                                                                                  | —                                                              |
| 26                                            | 23 071,02     | 471,73 | Аналитический метод                                 | 0,10                                                                                  | —                                                              |
| 27                                            | 23 068,74     | 472,94 | Аналитический метод                                 | 0,10                                                                                  | —                                                              |
| 28                                            | 23 064,11     | 467,43 | Аналитический метод                                 | 0,10                                                                                  | —                                                              |
| 29                                            | 23 112,19     | 424,88 | Аналитический метод                                 | 0,10                                                                                  | —                                                              |
| 1                                             | 23 120,29     | 416,13 | Аналитический метод                                 | 0,10                                                                                  | —                                                              |

**3. Сведения о характерных точках части (частей) границы объекта**

| 1 | 2 | 3 | 4 | 5 | 6 |
|---|---|---|---|---|---|
| — | — | — | — | — | — |

## Раздел 3

**Сведения о местоположении измененных (уточненных) границ объекта**


## 1. Система координат МСК Москвы

## 2. Сведения о характерных точках границ объекта

| Обозначение<br>характерных<br>точек<br>границы                  | Существующие<br>координаты, м |   | Измененные<br>(уточненные)<br>координаты, м |   | Метод<br>определения<br>координат<br>характерной<br>точки | Средняя<br>квадратическая<br>погрешность<br>положения<br>характерной<br>точки (Mt), м | Описание<br>обозначения<br>точки на<br>местности<br>(при<br>наличии) |
|-----------------------------------------------------------------|-------------------------------|---|---------------------------------------------|---|-----------------------------------------------------------|---------------------------------------------------------------------------------------|----------------------------------------------------------------------|
|                                                                 | X                             | Y | X                                           | Y |                                                           |                                                                                       |                                                                      |
| 1                                                               | 2                             | 3 | 4                                           | 5 | 6                                                         | 7                                                                                     | 8                                                                    |
| —                                                               | —                             | — | —                                           | — | —                                                         | —                                                                                     | —                                                                    |
| 3. Сведения о характерных точках части (частей) границы объекта |                               |   |                                             |   |                                                           |                                                                                       |                                                                      |
| 1                                                               | 2                             | 3 | 4                                           | 5 | 6                                                         | 7                                                                                     | 8                                                                    |
| —                                                               | —                             | — | —                                           | — | —                                                         | —                                                                                     | —                                                                    |

## Схема расположения границ публичного сервитута

Публичный сервитут в целях строительства линейных объектов инфраструктуры, реконструкции объектов инфраструктуры при реализации объекта: «Строительство дополнительных V и VI путей на участке Москва - Алабушево под специализированное пассажирское сообщение» (Этап 8. Реконструкция ст. Ховрино со строительством дополнительных V и VI путей под специализированное пассажирское движение)» в границах земельных участков с кадастровыми номерами 77:09:0002017:9004, 77:09:0002017:77, кадастровых кварталов 77:09:0002017, 77:09:0002016, 77:09:0000000

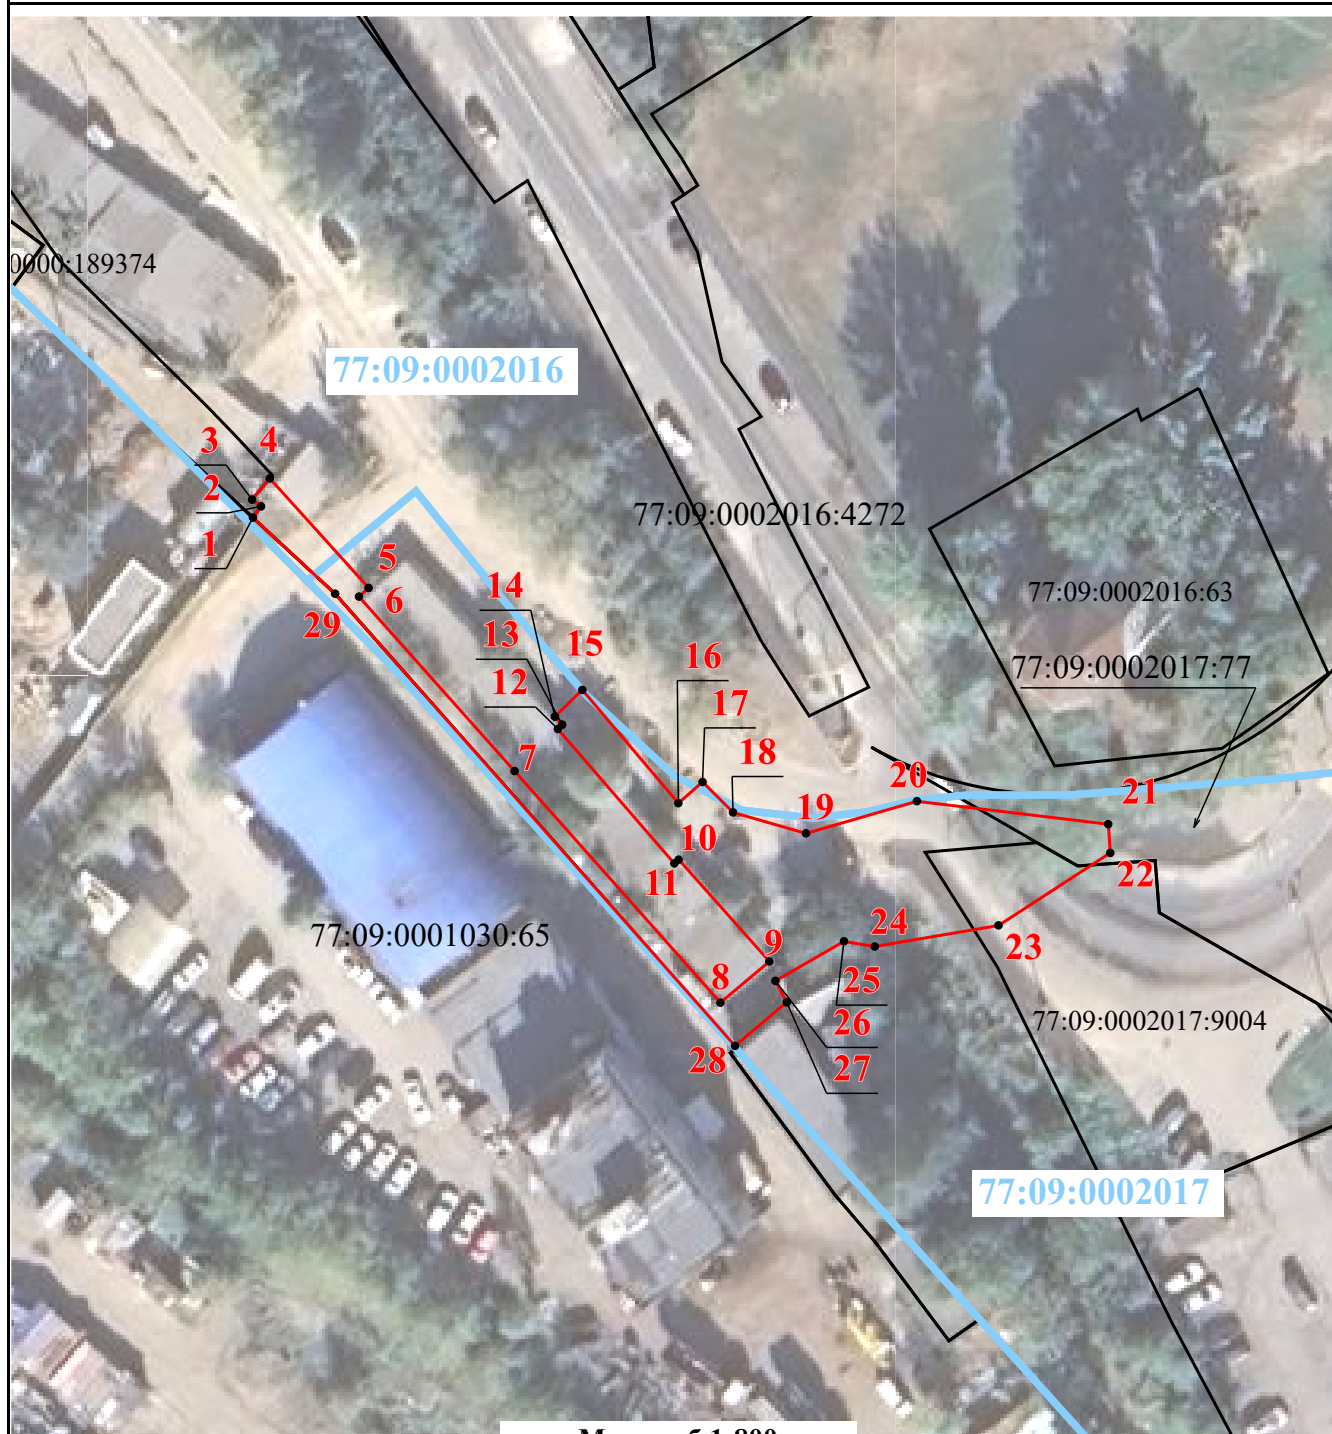

Масштаб 1:800

### Условные обозначения:

- 1 • - характерные точки границ публичного сервитута
- - проектная граница публичного сервитута
- - границы земельных участков по сведениям ЕГРН
- - границы кадастрового квартала
- 77:09:0001030:65 - кадастровый номер земельного участка
- 77:09:0001030 - номер кадастрового квартала