

ГРАФИЧЕСКОЕ ОПИСАНИЕ
местоположения границ населенных пунктов, территориальных
зон, особо охраняемых природных территорий, зон с особыми
условиями использования территории

Публичный сервитут в целях обеспечения строительства, реконструкции объектов инфраструктуры при реализации объекта: «Строительство дополнительных V и VI путей на участке Москва - Алабушево под специализированное пассажирское сообщение» (Этап 8. Реконструкция ст. Ховрино со строительством дополнительных V и VI путей под специализированное пассажирское движение)»

(наименование объекта, местоположение границ которого описано (далее - объект))

Раздел 1

Сведения об объекте		
№ п/п	Характеристики объекта	Описание характеристик
1	2	3
1	Местоположение объекта	Москва, муниципальный округ Головинский внутригородская территория (внутригородское муниципальное образование) города федерального значения.
2	Площадь объекта ± величина погрешности определения площади ($P \pm \Delta P$)	$45 \pm 2 \text{ м}^2$
3	Иные характеристики объекта	Вид объекта реестра границ: Граница публичного сервитута Земельные участки, в отношении которых испрашивается публичный сервитут: 77:09:0001030:106 Цель установления публичного сервитута: Публичный сервитут в целях обеспечения строительства, реконструкции объектов инфраструктуры при реализации объекта: «Строительство дополнительных V и VI путей на участке Москва - Алабушево под специализированное пассажирское сообщение» (Этап 8. Реконструкция ст. Ховрино со строительством дополнительных V и VI путей под специализированное пассажирское движение)» для целей, предусмотренных п. 2 ч. 5 ст. 4 Федерального закона от 31.07.2020 N 254-ФЗ. Обладатель публичного сервитута: Юридическое лицо, зарегистрированное в Российской Федерации Открытое акционерное общество «Российские железные дороги» (ИНН: 7708503727, ОГРН: 1037739877295, адрес эл. почты: dkrs-msk@msk.rzd.ru, почтовый адрес: 170174, г. Москва, вн. тер. г. муниципальный округ Басманный, ул. Новая Басманная, д.2/1, стр.1).

Раздел 2

Сведения о местоположении границ объекта

1. Система координат МСК Москвы

2. Сведения о характерных точках границ объекта

Обозначение характерных точек границ	Координаты, м		Метод определения координат характерной точки	Средняя квадратическая погрешность положения характерной точки (Mt), м	Описание обозначения точки на местности (при наличии)
	X	Y			
1	2	3	4	5	6
1	21 888,02	1 449,75	Аналитический метод	0,10	—
2	21 887,47	1 449,31	Аналитический метод	0,10	—
3	21 901,68	1 430,29	Аналитический метод	0,10	—
4	21 903,93	1 432,03	Аналитический метод	0,10	—
5	21 898,96	1 438,54	Аналитический метод	0,10	—
6	21 893,08	1 443,69	Аналитический метод	0,10	—
1	21 888,02	1 449,75	Аналитический метод	0,10	—

3. Сведения о характерных точках части (частей) границы объекта

1	2	3	4	5	6
—	—	—	—	—	—

Раздел 3

Сведения о местоположении измененных (уточненных) границ объекта


1. Система координат МСК Москвы

2. Сведения о характерных точках границ объекта

Обозначение характерных точек границы	Существующие координаты, м		Измененные (уточненные) координаты, м		Метод определения координат характерной точки	Средняя квадратическая погрешность положения характерной точки (Mt), м	Описание обозначения точки на местности (при наличии)
	X	Y	X	Y			
1	2	3	4	5	6	7	8
—	—	—	—	—	—	—	—
3. Сведения о характерных точках части (частей) границы объекта							
1	2	3	4	5	6	7	8
—	—	—	—	—	—	—	—

Схема расположения границ публичного сервитута

Публичный сервитут в целях обеспечения строительства, реконструкции объектов инфраструктуры при реализации объекта: «Строительство Алабушево под специализированное пассажирское сообщение» (Этап 8. Реконструкция ст. Ховрино со строительством дополнительных V и движение)), в границах земельного участка с кадастровым номером 77:09:0001030:106

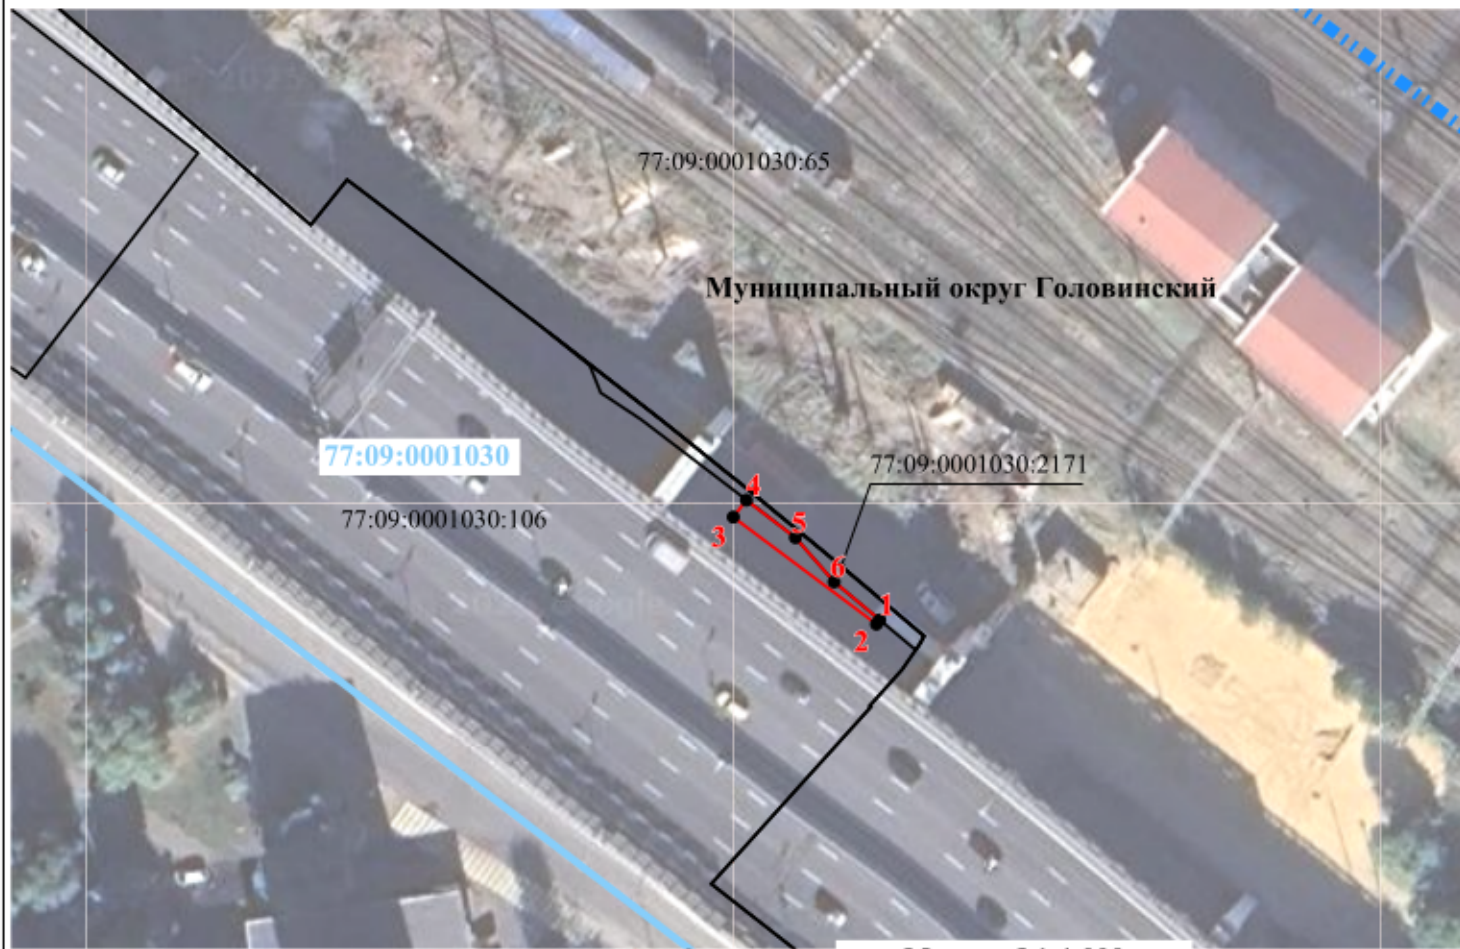

Масштаб 1:1 000

Условные обозначения:

- | | | | |
|---------------|---|------------------|--|
| 1 • | - характерные точки границ публичного сервитута | — | - проектная граница публичного сервитута |
| — | - границы земельных участков по сведениям ЕГРН | | - граница муниципального округа |
| — | - границы кадастрового квартала | 77:09:0001030:65 | - кадастровый номер земельного участка |
| 77:09:0001030 | - номер кадастрового квартала | | |

ГРАФИЧЕСКОЕ ОПИСАНИЕ

местоположения границ населенных пунктов, территориальных
зон, особо охраняемых природных территорий, зон с особыми
условиями использования территории

*сервитут в целях обеспечения строительства, реконструкции объектов инфраструктуры при
и объекта: «Строительство дополнительных V и VI путей на участке Москва - Алабушево под
ирированное пассажирское сообщение» (Этап 8. Реконструкция ст. Ховрино со строительством
дополнительных V и VI путей под специализированное пассажирское движение)»*

(наименование объекта, местоположение границ которого описано (далее - объект)

Раздел 1

Сведения об объекте

Характеристики объекта	Описание характеристик
2	3
Местоположение объекта	Москва, муниципальный округ Головинский внутригородская территория (внутригородское муниципальное образование) города федерального значения.
Площадь объекта ± величина погрешности определения площади (кв. м)	20 ± 2 м²
Другие характеристики объекта	Вид объекта реестра границ: Граница публичного сервитута Кадастровый номер квартала: 77:09:0001030 Цель установления публичного сервитута: Публичный сервитут в целях обеспечения строительства, реконструкции объектов инфраструктуры при реализации объекта: «Строительство дополнительных V и VI путей на участке Москва - Алабушево под специализированное пассажирское сообщение» (Этап 8. Реконструкция ст. Ховрино со строительством дополнительных V и VI путей под специализированное пассажирское движение)» для целей, предусмотренных п. 2 ч. 5 ст. 4 Федерального закона от 31.07.2020 N 254-ФЗ. Обладатель публичного сервитута: Юридическое лицо, зарегистрированное в Российской Федерации Открытое акционерное общество «Российские железные дороги» (ИНН: 7708503727, ОГРН: 1037739877295, адрес эл. почты: dkrs-msk@msk.rzd.ru, почтовый адрес: 170174, г. Москва, вн. тер. г. муниципальный округ Басманный, ул. Новая Басманная, д.2/1, стр.1).

Раздел 2

Сведения о местоположении границ объекта				
ординат	МСК Москвы			
2. Сведения о характерных точках границ объекта				
Координаты, м		Метод определения координат характерной точки	Средняя квадратическая погрешность положения характерной точки (Mt), м	Описание обозначения точки на местности (при наличии)
X	Y			
2	3	4	5	6
21 660,26	1 694,64	Аналитический метод	0,10	—
21 657,49	1 698,26	Аналитический метод	0,10	—
21 654,01	1 695,59	Аналитический метод	0,10	—
21 656,78	1 691,98	Аналитический метод	0,10	—
21 660,26	1 694,64	Аналитический метод	0,10	—
3. Сведения о характерных точках части (частей) границы объекта				
2	3	4	5	6
—	—	—	—	—

Раздел 3						
Сведения о местоположении измененных (уточненных) границ объекта						
Координат		МСК Москвы				
2. Сведения о характерных точках границ объекта						
Существующие координаты, м		Измененные (уточненные) координаты, м		Метод определения координат характерной точки	Средняя квадратическая погрешность положения характерной точки (Mt), м	Описание обозначения точки на местности (при наличии)
X	Y	X	Y			
2	3	4	5	6	7	8
—	—	—	—	—	—	—
3. Сведения о характерных точках части (частей) границы объекта						
2	3	4	5	6	7	8
—	—	—	—	—	—	—

Схема расположения границ публичного сервитута

ут в целях обеспечения строительства, реконструкции объектов инфраструктуры при реализации объекта: «Строительство дополнительных V и VI путей под специализированное пассажирское сообщение» (Этап 8. Реконструкция ст. Ховрино со строительством дополнительных V и VI путей под специализированное движение)), в границах кадастрового квартала 77:09:0001030



чтения:

арактерные точки границ публичного сервитута

раницы земельных участков по сведениям ЕГРН

раницы кадастрового квартала

номер кадастрового квартала

— проектная граница публичного сервитута

— граница муниципального образования

77:09:0001030:65 - кадастровый номер земельного участка