

ГРАФИЧЕСКОЕ ОПИСАНИЕ

местоположения границ населенных пунктов, территориальных
зон, особо охраняемых природных территорий, зон с особыми
условиями использования территории

*Публичный сервитут в целях строительства линейных объектов инфраструктуры, реконструкции объектов
инфраструктуры при реализации объекта: «Строительство дополнительных V и VI путей на участке
Москва – Алабушево под специализированное пассажирское сообщение» (Этап 2. Строительство
дополнительных V и VI путей под специализированное пассажирское движение на участке ст. Крюково
(искл.) - ст. Сходня (искл.))»*

(наименование объекта, местоположение границ которого описано (далее - объект))

Раздел 1

Сведения об объекте		
№ п/п	Характеристики объекта	Описание характеристик
1	2	3
1	Местоположение объекта	Московская область, Химки городской округ, город Химки.
2	Площадь объекта ± величина погрешности определения площади ($P \pm \Delta P$)	$130 \pm 4 \text{ м}^2$
3	Иные характеристики объекта	Вид объекта реестра границ: Граница публичного сервитута Цель установления публичного сервитута: Публичный сервитут в целях строительства линейных объектов инфраструктуры, реконструкции объектов инфраструктуры при реализации объекта: «Строительство дополнительных V и VI путей на участке Москва – Алабушево под специализированное пассажирское сообщение» (Этап 2. Строительство дополнительных V и VI путей под специализированное пассажирское движение на участке ст. Крюково (искл.) - ст. Сходня (искл.)) для целей, предусмотренных п. 1 ч. 5 ст. 4 Федерального закона от 31.07.2020 N 254-ФЗ. Срок публичного сервитута: продолжительность: 22 месяца Обладатель публичного сервитута: Юридическое лицо, зарегистрированное в Российской Федерации Открытое акционерное общество «Российские железные дороги» (ИНН: 7708503727, ОГРН: 1037739877295, адрес эл. почты: dkrs-msk@msk.rzd.ru, почтовый адрес: 107174, г. Москва, вн.тер.г. Муниципальный Округ Басманный, ул Новая Басманная, д. 2/1, стр. 1).

Раздел 2


Сведения о местоположении границ объекта					
1. Система координат МСК-50, зона 2					
2. Сведения о характерных точках границ объекта					
Обозначение характерных точек границ	Координаты, м		Метод определения координат характерной точки	Средняя квадратическая погрешность положения характерной точки (Mt), м	Описание обозначения точки на местности (при наличии)
	X	Y			
1	2	3	4	5	6
Контур 1					
1	492 142,21	2 172 954,94	Аналитический метод	0,10	—
2	492 145,26	2 172 948,25	Аналитический метод	0,10	—
3	492 146,32	2 172 945,80	Аналитический метод	0,10	—
4	492 150,04	2 172 947,32	Аналитический метод	0,10	—
5	492 146,08	2 172 956,51	Аналитический метод	0,10	—
1	492 142,21	2 172 954,94	Аналитический метод	0,10	—
Контур 2					
6	492 024,72	2 173 076,05	Аналитический метод	0,10	—
7	492 022,39	2 173 081,66	Аналитический метод	0,10	—
8	492 015,35	2 173 096,97	Аналитический метод	0,10	—
9	492 013,01	2 173 096,21	Аналитический метод	0,10	—
10	492 012,91	2 173 096,01	Аналитический метод	0,10	—
11	492 011,88	2 173 094,72	Аналитический метод	0,10	—
12	492 010,48	2 173 093,78	Аналитический метод	0,10	—
13	492 010,39	2 173 093,73	Аналитический метод	0,10	—
14	492 013,11	2 173 087,41	Аналитический метод	0,10	—
15	492 020,34	2 173 081,93	Аналитический метод	0,10	—
16	492 023,03	2 173 075,35	Аналитический метод	0,10	—
6	492 024,72	2 173 076,05	Аналитический метод	0,10	—
3. Сведения о характерных точках части (частей) границы объекта					
1	2	3	4	5	6
—	—	—	—	—	—

Раздел 3

Сведения о местоположении измененных (уточненных) границ объекта							
1. Система координат		МСК-50, зона 2					
2. Сведения о характерных точках границ объекта							
Обозначение характерных точек границы	Существующие координаты, м		Измененные (уточненные) координаты, м		Метод определения координат характерной точки	Средняя квадратическа я погрешность положения характерной точки (Mt), м	Описание обозначения точки на местности (при наличии)
	X	Y	X	Y			
1	2	3	4	5	6	7	8
—	—	—	—	—	—	—	—
3. Сведения о характерных точках части (частей) границы объекта							
1	2	3	4	5	6	7	8
—	—	—	—	—	—	—	—


Схема расположения границ публичного сервитута

Публичный сервитут в целях строительства линейных объектов инфраструктуры, реконструкции объектов инфраструктуры при реализации объекта: «Строительство дополнительных V и VI путей на участке Москва – Алабушево под специализированное пассажирское сообщение» (Этап 2. Строительство дополнительных V и VI путей под специализированное пассажирское движение на участке ст. Крюково (искл.) - ст. Сходня (искл.)), в границах кадастровых кварталов 50:10:0050201, 50:10:0050103, 50:10:0050104

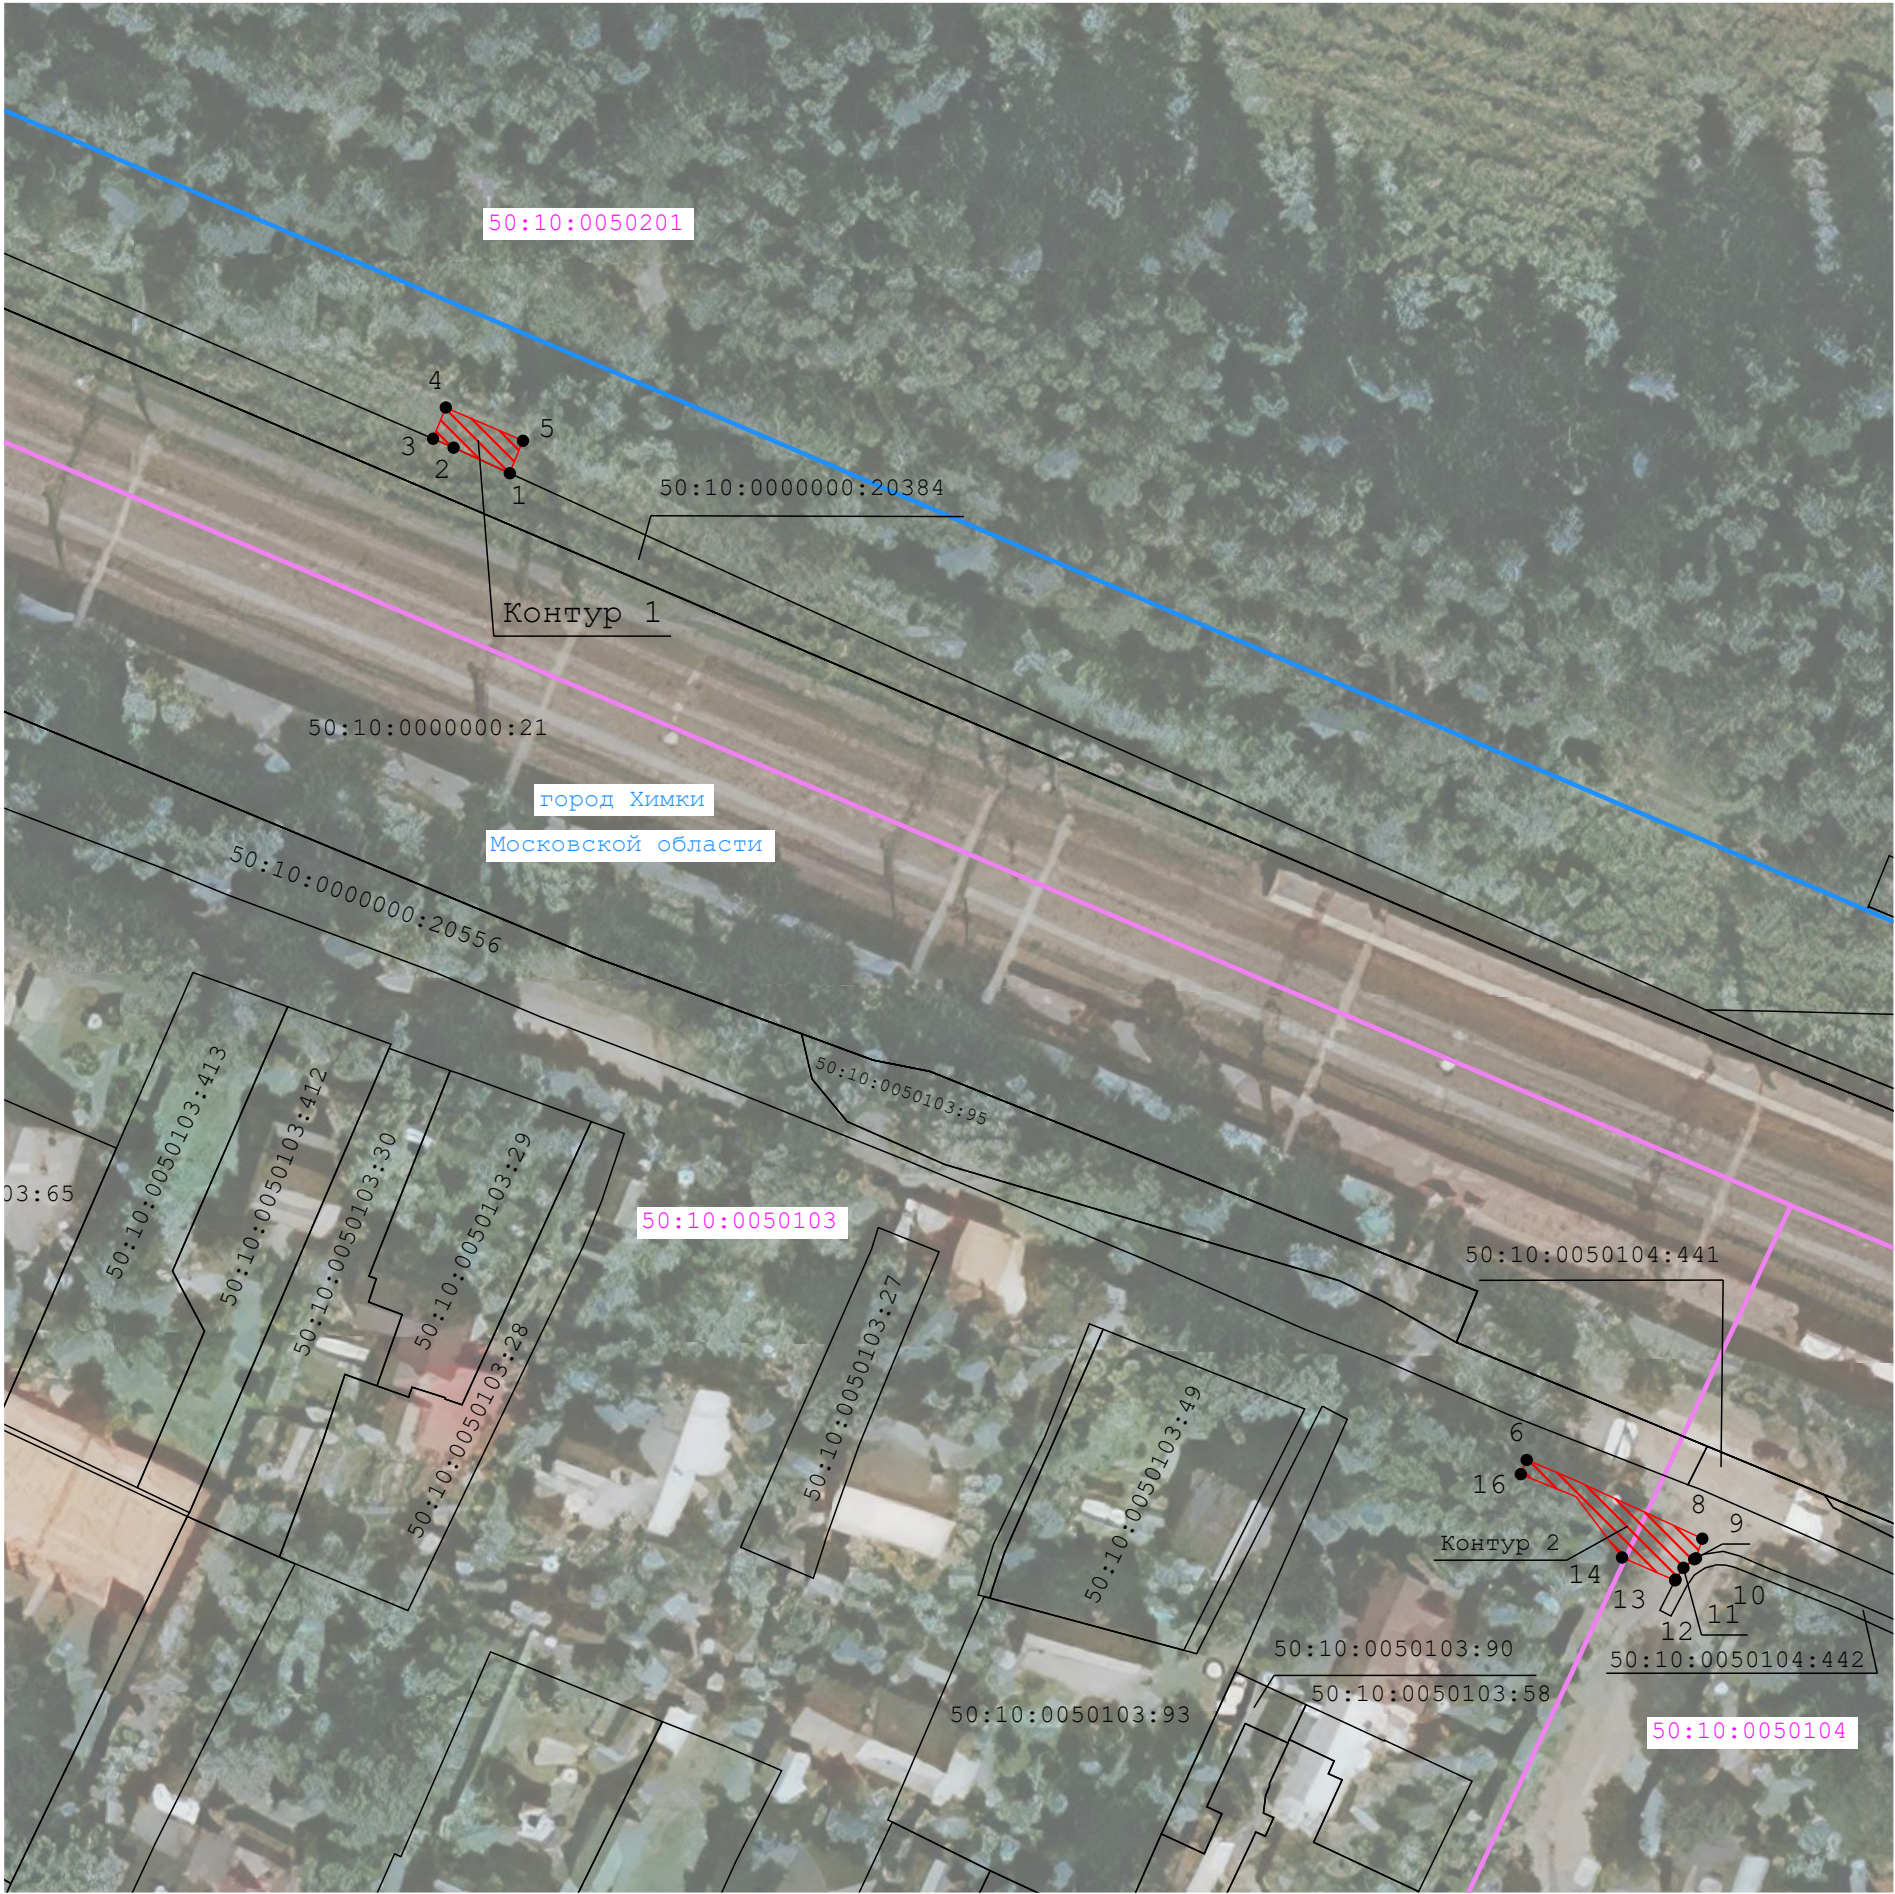

Масштаб 1:900

Условные обозначения:

 -  - проектные границы публичного сервитута
-  - границы земельных участков, сведения о которых содержатся в ЕГРН
-  - часть границы кадастрового квартала
-  - обозначение кадастрового квартала
-  - характерная точка границы публичного сервитута и ее обозначение
-  - обозначение земельного участка, сведения о котором содержатся в ЕГРН
-  - границы населенных пунктов