

ГРАФИЧЕСКОЕ ОПИСАНИЕ

местоположения границ населенных пунктов, территориальных зон, особо охраняемых природных территорий, зон с особыми условиями использования территории

Публичный сервитут для строительства линейных объектов инфраструктуры, реконструкции объектов инфраструктуры при реализации объекта "Второй главный путь на перегоне Ландыши - Дюанка Дальневосточной железной дороги" в рамках реализации проекта "Увеличение пропускной способности участка Тайшет - порты Дальнего Востока (Восточный полигон)" в целях, предусмотренных п. 1 ч. 5 ст. 4 Федерального закона от 31.07.2020 № 254-ФЗ "Об особенностях регулирования отдельных отношений в целях реализации приоритетных проектов по модернизации и расширению инфраструктуры и о внесении изменений в отдельные законодательные акты Российской Федерации", в границах земельного участка с кадастровым номером, в границах земельного участка с кадастровым номером 27:04:0602001:585

(наименование объекта, местоположение границ которого описано (далее - объект))

Раздел 1

Сведения об объекте

№ п/п	Характеристики объекта	Описание характеристик
1	2	3
1.	Местоположение объекта	Хабаровский край, район Ванинский, Сельское поселение "Поселок Монгохто"
2.	Площадь объекта +/- величина погрешности определения площади (Р +/- Дельта Р)	8260 +/- 159 м ²
3.	Иные характеристики объекта	Срок установления публичного сервитута - 18 месяцев.

Раздел 2

Сведения о местоположении границ объекта

1. Система координат МСК-27, зона 4

2. Сведения о характерных точках границ объекта

Обозначение характерных точек границ	Координаты, м		Метод определения координат характерной точки	Средняя квадратическая погрешность положения характерной точки (Mt), м	Описание обозначения точки на местности (при наличии)
	X	Y			
1	2	3	4	5	6
1	541822.54	4342380.57	Аналитический метод	0.5	-
2	541804.62	4342366.43	Аналитический метод	0.5	-
3	541808.86	4342335.08	Аналитический метод	0.5	-
4	541790.21	4342309.49	Аналитический метод	0.5	-
5	541723.62	4342289.05	Аналитический метод	0.5	-
6	541697.58	4342290.72	Аналитический метод	0.5	-
7	541650.20	4342280.84	Аналитический метод	0.5	-
8	541601.19	4342239.36	Аналитический метод	0.5	-
9	541609.99	4342224.24	Аналитический метод	0.5	-
10	541617.49	4342212.19	Аналитический метод	0.5	-
11	541683.44	4342257.42	Аналитический метод	0.5	-
12	541730.36	4342262.41	Аналитический метод	0.5	-
13	541794.40	4342284.72	Аналитический метод	0.5	-
14	541820.24	4342301.53	Аналитический метод	0.5	-
15	541831.62	4342328.45	Аналитический метод	0.5	-
16	541831.07	4342352.49	Аналитический метод	0.5	-
1	541822.54	4342380.57	Аналитический метод	0.5	-
17	541605.90	4342238.14	Аналитический метод	0.5	-
18	541605.89	4342238.09	Аналитический метод	0.5	-
19	541605.89	4342238.04	Аналитический метод	0.5	-
20	541605.87	4342237.98	Аналитический метод	0.5	-
21	541605.85	4342237.94	Аналитический метод	0.5	-


2. Сведения о характерных точках границ объекта					
Обозначение характерных точек границ	Координаты, м		Метод определения координат характерной точки	Средняя квадратическая погрешность положения характерной точки (Mt), м	Описание обозначения точки на местности (при наличии)
	X	Y			
1	2	3	4	5	6
22	541605.82	4342237.89	Аналитический метод	0.5	-
23	541605.78	4342237.85	Аналитический метод	0.5	-
24	541605.74	4342237.83	Аналитический метод	0.5	-
25	541605.69	4342237.81	Аналитический метод	0.5	-
26	541605.63	4342237.79	Аналитический метод	0.5	-
27	541605.58	4342237.79	Аналитический метод	0.5	-
28	541605.53	4342237.79	Аналитический метод	0.5	-
29	541605.47	4342237.81	Аналитический метод	0.5	-
30	541605.42	4342237.83	Аналитический метод	0.5	-
31	541605.38	4342237.86	Аналитический метод	0.5	-
32	541605.34	4342237.90	Аналитический метод	0.5	-
33	541605.31	4342237.95	Аналитический метод	0.5	-
34	541605.29	4342237.99	Аналитический метод	0.5	-
35	541605.27	4342238.05	Аналитический метод	0.5	-
36	541605.27	4342238.10	Аналитический метод	0.5	-
37	541605.28	4342238.15	Аналитический метод	0.5	-
38	541605.30	4342238.21	Аналитический метод	0.5	-
39	541605.32	4342238.25	Аналитический метод	0.5	-
40	541605.35	4342238.30	Аналитический метод	0.5	-
41	541605.39	4342238.34	Аналитический метод	0.5	-
42	541605.43	4342238.37	Аналитический метод	0.5	-
43	541605.48	4342238.39	Аналитический метод	0.5	-
44	541605.54	4342238.41	Аналитический метод	0.5	-
45	541605.59	4342238.41	Аналитический метод	0.5	-
46	541605.64	4342238.41	Аналитический метод	0.5	-

2. Сведения о характерных точках границ объекта					
Обозначение характерных точек границ	Координаты, м		Метод определения координат характерной точки	Средняя квадратическая погрешность положения характерной точки (Mt), м	Описание обозначения точки на местности (при наличии)
	X	Y			
1	2	3	4	5	6
47	541605.70	4342238.39	Аналитический метод	0.5	-
48	541605.75	4342238.37	Аналитический метод	0.5	-
49	541605.79	4342238.33	Аналитический метод	0.5	-
50	541605.83	4342238.29	Аналитический метод	0.5	-
51	541605.86	4342238.24	Аналитический метод	0.5	-
52	541605.88	4342238.20	Аналитический метод	0.5	-
17	541605.90	4342238.14	Аналитический метод	0.5	-
3. Сведения о характерных точках части (частей) границы объекта					
Обозначение характерных точек части границы	Координаты, м		Метод определения координат характерной точки	Средняя квадратическая погрешность положения характерной точки (Mt), м	Описание обозначения точки на местности (при наличии)
	X	Y			
1	2	3	4	5	6
-	-	-	-	-	-

Раздел 3							
Сведения о местоположении измененных (уточненных) границ объекта							
1. Система координат -							
2. Сведения о характерных точках границ объекта							
Обозначение характерных точек границ	Существующие координаты, м		Измененные (уточненные) координаты, м		Метод определения координат характерной точки	Средняя квадратическая погрешность положения характерной точки (Mt), м	Описание обозначения точки на местности (при наличии)
	X	Y	X	Y			
1	2	3	4	5	6	7	8
-	-	-	-	-	-	-	
3. Сведения о характерных точках части (частей) границы объекта							
Обозначение характерных точек части границы	Существующие координаты, м		Измененные (уточненные) координаты, м		Метод определения координат характерной точки	Средняя квадратическая погрешность положения характерной точки (Mt), м	Описание обозначения точки на местности (при наличии)
	X	Y	X	Y			
1	2	3	4	5	6	7	8
-	-	-	-	-	-	-	

Схема расположения границ публичного сервитута

Графическое описание местоположения границ публичного сервитута для строительства линейных объектов инфраструктуры, реконструкции объектов инфраструктуры при реализации объекта "Второй главный путь на перегоне Ландыши - Дюанка Дальневосточной железной дороги" в рамках реализации проекта "Увеличение пропускной способности участка Тайшет - порты Дальнего Востока (Восточный полигон)" в целях, предусмотренных п. 1 ч. 5 ст. 4 Федерального закона от 31.07.2020 № 254-ФЗ "Об особенностях регулирования отдельных отношений в целях реализации приоритетных проектов по модернизации и расширению инфраструктуры и о внесении изменений в отдельные законодательные акты Российской Федерации", в границах земельного участка с кадастровым номером 27:04:0602001:585

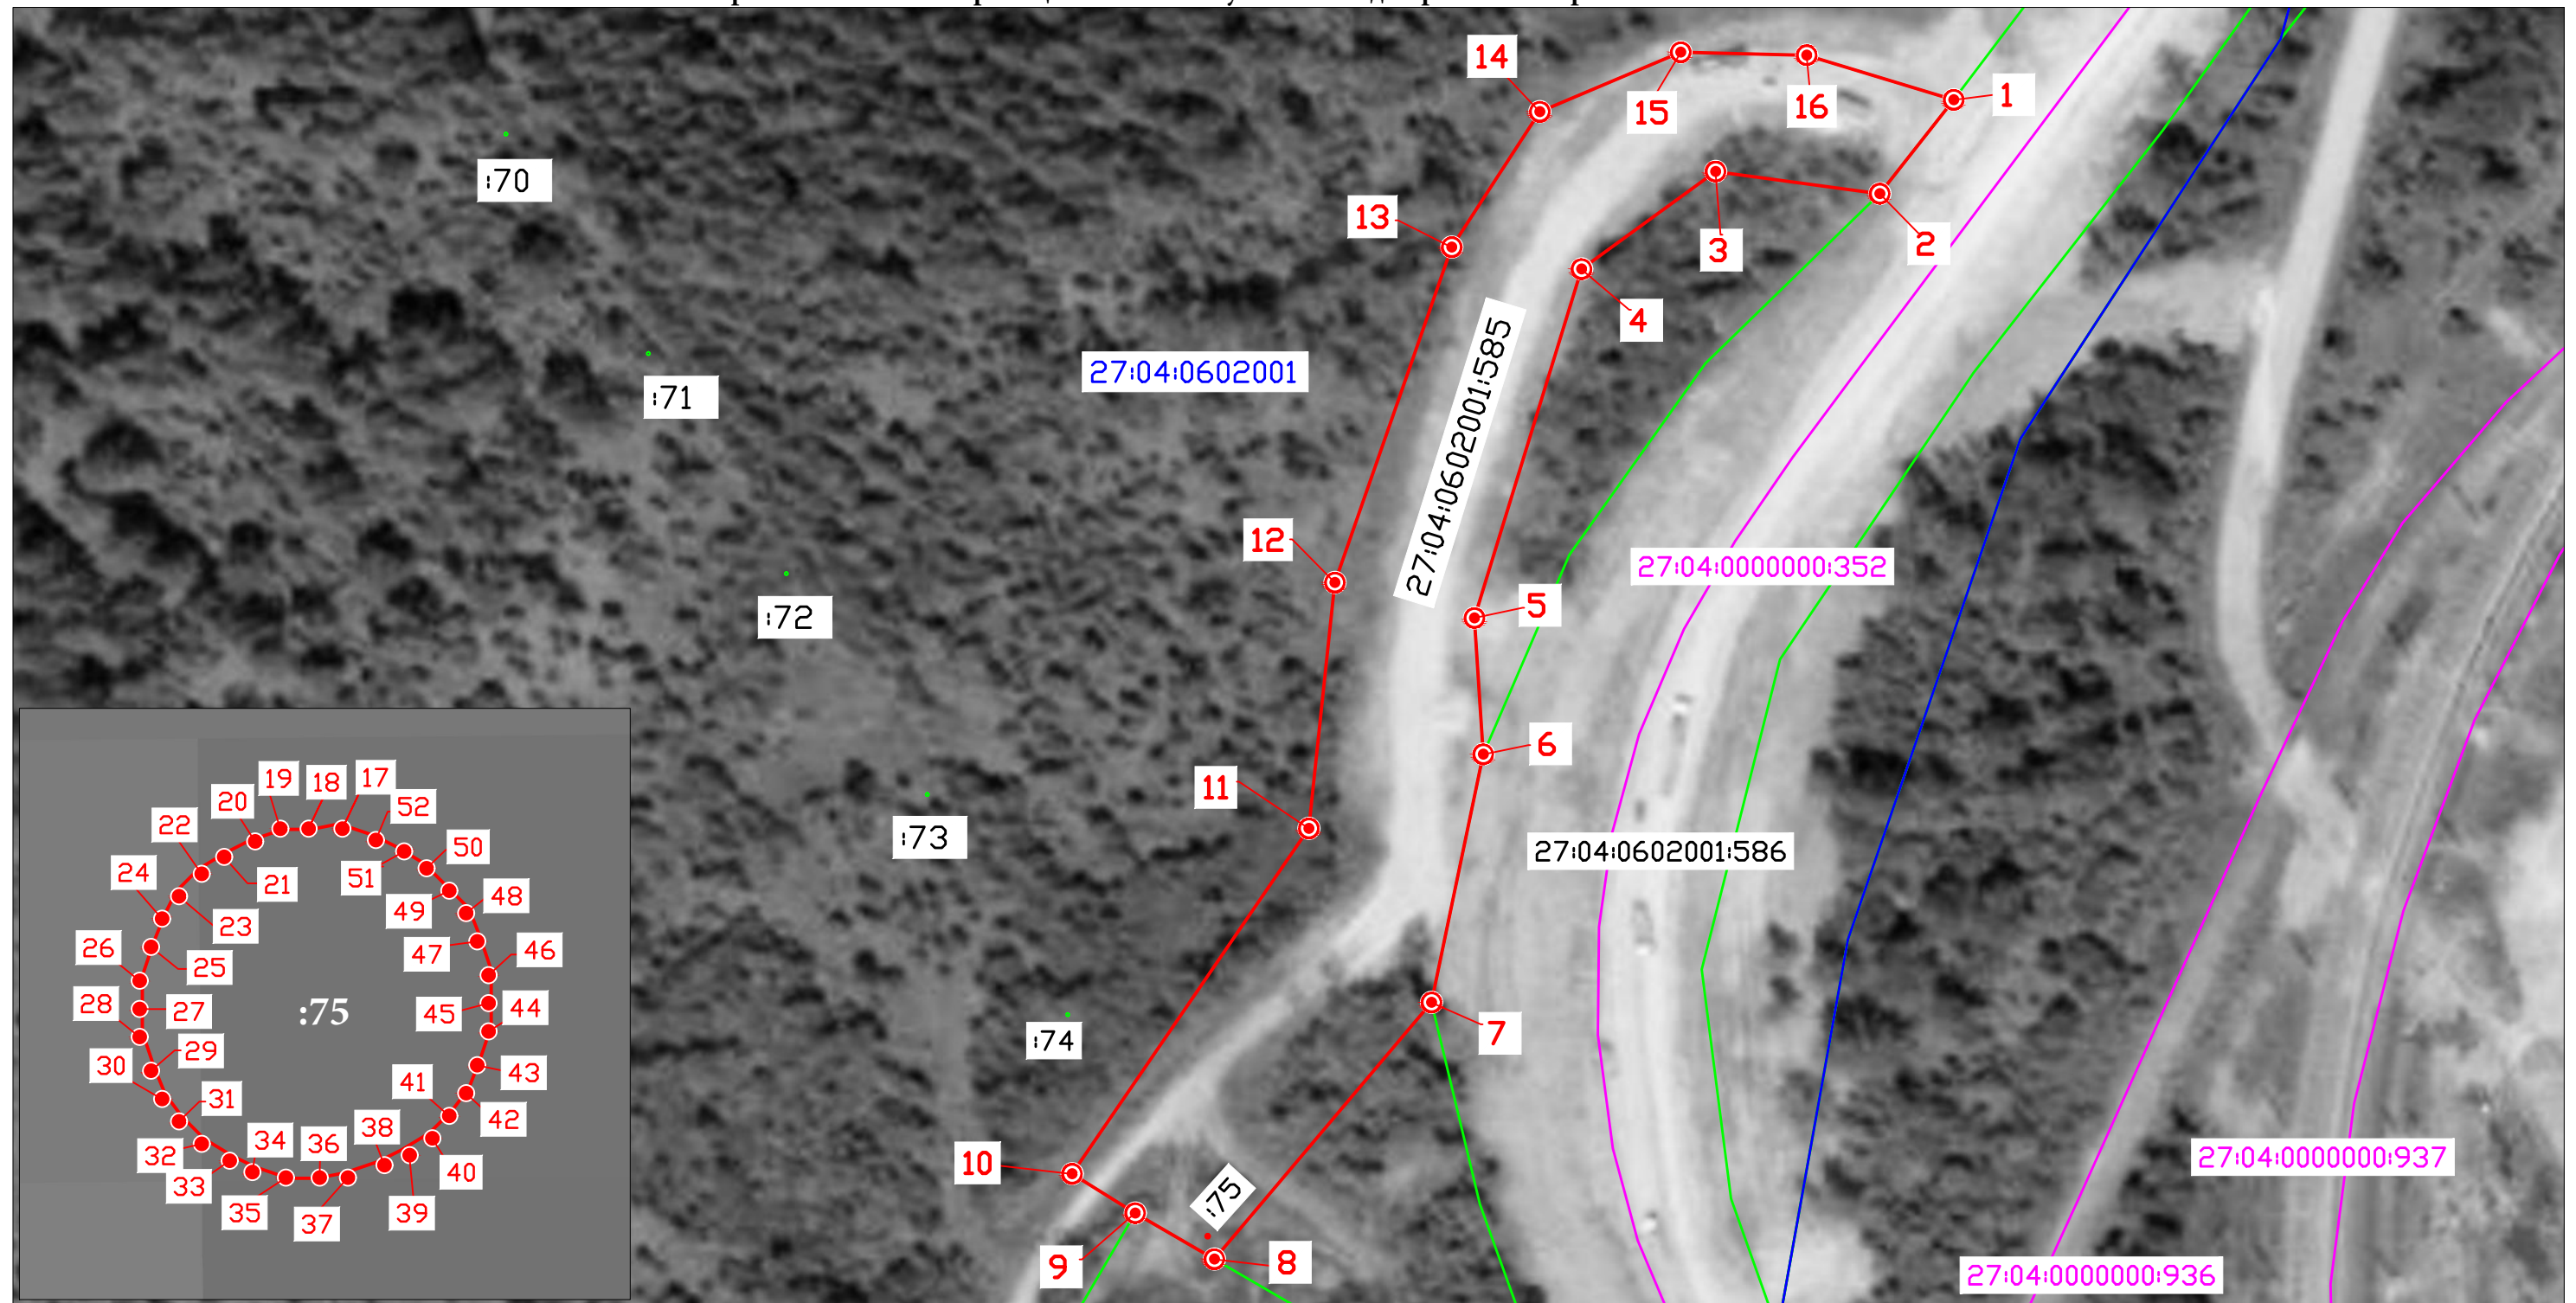

- 1 Условные обозначения:
- характерная точка границы, сведения о которой позволяют однозначно определить её

- положение на местности
- обозначение границы публичного сервитута
- граница кадастрового квартала
- граница земельного участка, сведения о котором содержатся в ЕГРН

27:04:0602001

27:04:0602001:585

27:04:0000000:936

- номер кадастрового квартала
- кадастровый номер земельного участка, сведения о котором содержатся в ЕГРН
- кадастровый номер ОК, и граница, сведения о котором содержатся в ЕГРН

Масштаб 1:1500