

ГРАФИЧЕСКОЕ ОПИСАНИЕ

местоположения границ населенных пунктов, территориальных зон, особо охраняемых природных территорий, зон с особыми условиями использования территории

Публичный сервитут для строительства линейных объектов инфраструктуры, реконструкции объектов инфраструктуры при реализации объекта "Второй главный путь на перегоне Ландыши - Дюанка Дальневосточной железной дороги" в рамках реализации проекта "Увеличение пропускной способности участка Тайшет - порты Дальнего Востока (Восточный полигон)" в целях, предусмотренных п. 1 ч. 5 ст. 4 Федерального закона от 31.07.2020 № 254-ФЗ "Об особенностях регулирования отдельных отношений в целях реализации приоритетных проектов по модернизации и расширению инфраструктуры и о внесении изменений в отдельные законодательные акты Российской Федерации", в границах земельного участка с кадастровым номером, в границах земельного участка с кадастровым номером 27:04:0602001:587

(наименование объекта, местоположение границ которого описано (далее - объект))

Раздел 1

Сведения об объекте

№ п/п	Характеристики объекта	Описание характеристик
1	2	3
1.	Местоположение объекта	Хабаровский край, район Ванинский, Сельское поселение "Поселок Монгохто"
2.	Площадь объекта +/- величина погрешности определения площади (Р +/- Дельта Р)	133 +/- 20 м²
3.	Иные характеристики объекта	Срок установления публичного сервитута - 18 месяцев.

Раздел 2

Сведения о местоположении границ объекта

1. Система координат МСК-27 зона 4

2. Сведения о характерных точках границ объекта

Обозначение характерных точек границ	Координаты, м		Метод определения координат характерной точки	Средняя квадратическая погрешность положения характерной точки (Mt), м	Описание обозначения точки на местности (при наличии)
	X	Y			
1	2	3	4	5	6
1	541440.97	4342358.34	Аналитический метод	0.5	-
2	541464.51	4342379.09	Аналитический метод	0.5	-
3	541449.38	4342377.06	Аналитический метод	0.5	-
1	541440.97	4342358.34	Аналитический метод	0.5	-


3. Сведения о характерных точках части (частей) границы объекта

Обозначение характерных точек части границы	Координаты, м		Метод определения координат характерной точки	Средняя квадратическая погрешность положения характерной точки (Mt), м	Описание обозначения точки на местности (при наличии)
	X	Y			
1	2	3	4	5	6
-	-	-	-	-	-

Раздел 3							
Сведения о местоположении измененных (уточненных) границ объекта							
1. Система координат -							
2. Сведения о характерных точках границ объекта							
Обозначение характерных точек границ	Существующие координаты, м		Измененные (уточненные) координаты, м		Метод определения координат характерной точки	Средняя квадратическая погрешность положения характерной точки (Mt), м	Описание обозначения точки на местности (при наличии)
	X	Y	X	Y			
1	2	3	4	5	6	7	8
-	-	-	-	-	-	-	
3. Сведения о характерных точках части (частей) границы объекта							
Обозначение характерных точек части границы	Существующие координаты, м		Измененные (уточненные) координаты, м		Метод определения координат характерной точки	Средняя квадратическая погрешность положения характерной точки (Mt), м	Описание обозначения точки на местности (при наличии)
	X	Y	X	Y			
1	2	3	4	5	6	7	8
-	-	-	-	-	-	-	

Схема расположения границ публичного сервитута

Графическое описание местоположения границ публичного сервитута для строительства линейных объектов инфраструктуры, реконструкции объектов инфраструктуры при реализации объекта "Второй главный путь на перегоне Ландыши - Дюанка Дальневосточной железной дороги" в рамках реализации проекта "Увеличение пропускной способности участка Тайшет - порты Дальнего Востока (Восточный полигон)" в целях, предусмотренных п. 1 ч. 5 ст. 4 Федерального закона от 31.07.2020 № 254-ФЗ "Об особенностях регулирования отдельных отношений в целях реализации приоритетных проектов по модернизации и расширению инфраструктуры и о внесении изменений в отдельные законодательные акты Российской Федерации", в границах земельного участка с кадастровым номером расположенного в границах земельного участка с кадастровым номером 27:04:0602001:587

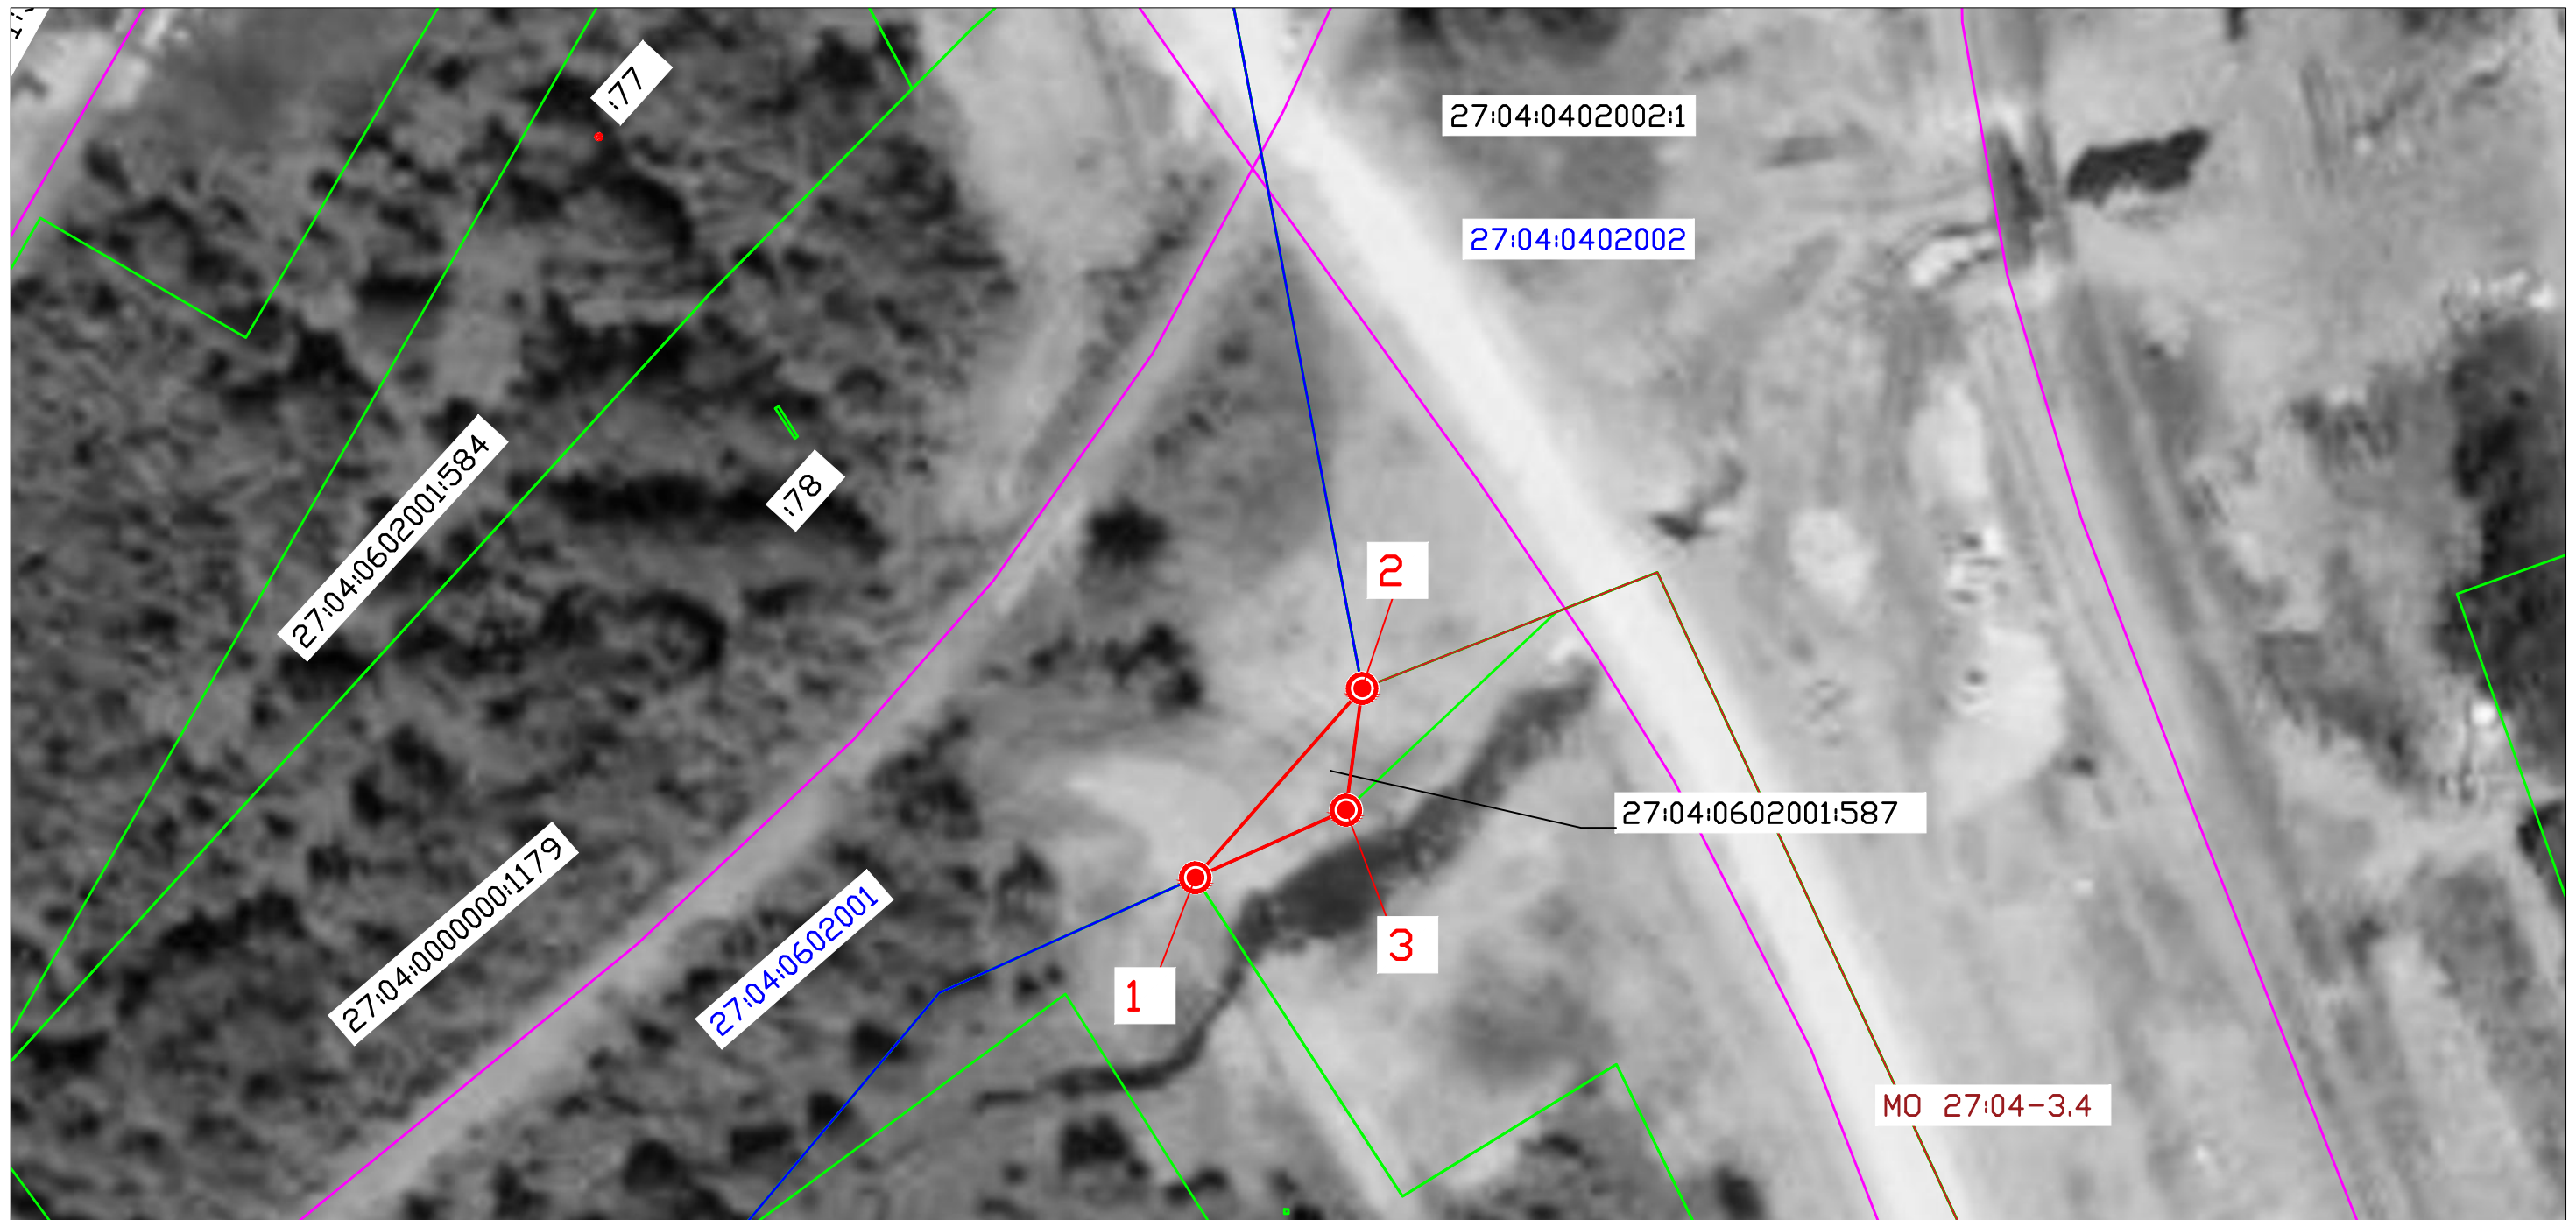

- 1 Условные обозначения:
- характерная точка границы, сведения о которой позволяют однозначно определить её
- положение на местности
- обозначение границы публичного сервитута
 - граница кадастрового квартала
 - граница земельного участка, сведения о котором содержатся в ЕГРН

27:04:0602001
27:04:0602001:587
27:04:0000000:936

- номер кадастрового квартала
- кадастровый номер земельного участка, сведения о котором содержатся в ЕГРН
- кадастровый номер ОК, и граница, сведения о котором содержатся в ЕГРН

Масштаб 1:500