



МИНИСТЕРСТВО ТРАНСПОРТА РОССИЙСКОЙ ФЕДЕРАЦИИ

ФЕДЕРАЛЬНОЕ АГЕНТСТВО ЖЕЛЕЗНОДОРОЖНОГО ТРАНСПОРТА  
(РОСЖЕЛДОР)

## РАСПОРЯЖЕНИЕ

12 августа 2025 г. Москва № Аб - 751-р

### **Об установлении публичного сервитута в интересах общества с ограниченной ответственностью «ВСМ Две Столицы»**

В соответствии с Земельным кодексом Российской Федерации, статьей 4 Федерального закона от 31.07.2020 № 254-ФЗ «Об особенностях регулирования отдельных отношений в целях модернизации и расширения магистральной инфраструктуры и о внесении изменений в отдельные законодательные акты Российской Федерации», пунктом 5.3.18 (3) Положения о Федеральном агентстве железнодорожного транспорта, утвержденного постановлением Правительства Российской Федерации от 30.07.2004 № 397, и на основании ходатайства общества с ограниченной ответственностью «ВСМ Две Столицы» (далее – ООО «ВСМ Две Столицы»), поступившего письмом кадастровой компании «Гелмерт» от 25.07.2025 № 2536/25-и:

1. Установить публичный сервитут площадью 14 кв.м на срок 27 месяцев в интересах ООО «ВСМ Две Столицы» (ОГРН 1247700011900, ИНН 9726064201) в отношении земельного участка с кадастровым номером 50:09:0050525:231 и адресным ориентиром: обл. Московская, р-н Солнечногорский, вблизи д. Белавино, участок № 96 расположен в южной части кадастрового квартала 50:09:0050525.

2. Срок, в течение которого использование земельного участка (его части) и (или) расположенного на нем объекта недвижимости в соответствии с их разрешенным использованием будет невозможно или существенно затруднено (при возникновении таких обстоятельств), составляет 3 месяца.

3. Утвердить границы публичного сервитута общей площадью 14 кв.м согласно прилагаемому графическому описанию местоположения границ публичного сервитута и перечням координат характерных точек вышеуказанных

границ, являющихся неотъемлемой частью настоящего распоряжения (приложение № 1).

4. Владелец публичного сервитута (ООО «ВСМ Две Столицы») при осуществлении деятельности, для обеспечения которой испрашивается публичный сервитут, обязан учитывать ранее установленные ограничения (обременения) в использовании объекта недвижимости.

5. Владелец публичного сервитута (ООО «ВСМ Две Столицы») обязан привести земельный участок в состояние, пригодное для использования в соответствии с его видом разрешенного использования в срок не позднее чем 3 месяца после завершения деятельности, для осуществления которой был установлен публичный сервитут.

6. Владелец публичного сервитута (ООО «ВСМ Две Столицы») обязан внести плату за публичный сервитут в отношении земельного участка и/или земель государственная собственность на которые не разграничена, в соответствии с порядком расчета и внесения платы за публичный сервитут (приложение № 2)

7. В случае, если деятельность владельца публичного сервитута (ООО «ВСМ Две Столицы») приведет к деградации земельного участка сельскохозяйственного назначения с кадастровым номером 50:09:0050525:231, владельцем публичного сервитута (ООО «ВСМ Две Столицы») должна быть обеспечена разработка проекта рекультивации земель сельскохозяйственного назначения.

8. Публичный сервитут устанавливается в целях обеспечения строительства, реконструкции объектов инфраструктуры при реализации объекта: «Создание высокоскоростной железнодорожной магистрали Санкт-Петербург – Москва (участок Крюково (Алабушево) – Обухово)». 7 этап – Строительство участка Высоково (вкл.) – Крюково (Алабушево) (искл.)», на основании документации по планировке территории (проекта планировки территории и проекта межевания территории), утвержденной распоряжением Федерального агентства железнодорожного транспорта от 08.12.2022 № ВЛ-434-р (с изменениями от 20.01.2025 № АБ-8-р, от 20.06.2025 № АБ-426-р).

9. Управлению земельно-имущественных отношений и правовой деятельности Федерального агентства железнодорожного транспорта:

1) направить в соответствии с Федеральным законом от 13.07.2015 № 218-ФЗ «О государственной регистрации недвижимости» копию настоящего распоряжения в филиал ППК «Роскадастр» по Московской области;

2) направить копию настоящего распоряжения в ООО «ВСМ Две Столицы»;

3) обеспечить размещение настоящего распоряжения на официальном сайте Федерального агентства железнодорожного транспорта в информационно-коммуникационной сети «Интернет».

10. График проведения работ при осуществлении деятельности, для обеспечения которой устанавливается публичный сервитут, прилагается к настоящему Распоряжению (приложение № 3).

Заместитель руководителя



А.С. Батюк

## ГРАФИЧЕСКОЕ ОПИСАНИЕ

### местоположения границ публичного сервитута

*Публичный сервитут в целях обеспечения строительства, реконструкции объектов инфраструктуры при реализации объекта: «Создание высокоскоростной железнодорожной магистрали Санкт-Петербург-Москва (участок Крюково (Алабушево) – Обухово)». 7 этап – Строительство участка Высоково (вкл.) – Крюково (Алабушево) (искл.)» для целей, предусмотренных п.2 ч.5 ст.4 Федерального закона от 31.07.2020 №254-ФЗ, в границах земельного участка с кадастровым номером 50:09:0050525:231*

(наименование объекта, местоположение границ которого описано (далее - объект)

#### Раздел 1

##### Сведения об объекте

| № п/п | Характеристики объекта                                                          | Описание характеристик   |
|-------|---------------------------------------------------------------------------------|---|
| 1     | 2                                                                               | 3   |
| 1     | Местоположение объекта                                                          | Московская область, Солнечногорск городской округ.   |
| 2     | Площадь объекта ± величина погрешности определения площади ( $P \pm \Delta P$ ) | $14 \pm 1 \text{ м}^2$   |
| 3     | Иные характеристики объекта                                                     | <p>Вид объекта реестра границ: Граница публичного сервитута</p> <p>Кадастровый номер квартала: 50:09:0050525</p> <p>Орган, принявший решение об установлении публичного сервитута: Федеральное агентство железнодорожного транспорта</p> <p>Земельные участки, в отношении которых испрашивается публичный сервитут: 50:09:0050525:231</p> <p>Цель установления публичного сервитута: Публичный сервитут в целях обеспечения строительства, реконструкции объектов инфраструктуры при реализации объекта: «Создание высокоскоростной железнодорожной магистрали Санкт-Петербург-Москва (участок Крюково (Алабушево) – Обухово)». 7 этап – Строительство участка Высоково (вкл.) – Крюково (Алабушево) (искл.)» для целей, предусмотренных п.2 ч.5 ст.4 Федерального закона от 31.07.2020 №254-ФЗ, в границах земельного участка с кадастровым номером 50:09:0050525:231</p> <p>Срок публичного сервитута: продолжительность: 27 месяцев</p> <p>Обладатель публичного сервитута: Юридическое лицо, зарегистрированное в Российской Федерации Общество с ограниченной ответственностью «ВСМ Две Столицы» (ИНН: 9726064201, ОГРН: 1247700011900, адрес эл. почты: info@vsm2stl.ru, почтовый адрес: 121614, г. Москва, вн.тер.г. муниципальный округ Крылатское, ул. Крылатская, д. 17, к. 2).</p> |

**Раздел 2**

| Сведения о местоположении границ объекта                        |               |              |                                                     |                                                                                       |                                                                |
|-----------------------------------------------------------------|---------------|--------------|-----------------------------------------------------|---------------------------------------------------------------------------------------|----------------------------------------------------------------|
| 1. Система координат МСК-50, зона 2                             |               |              |                                                     |                                                                                       |                                                                |
| 2. Сведения о характерных точках границ объекта                 |               |              |                                                     |                                                                                       |                                                                |
| Обозначение<br>характерных<br>точек<br>границ                   | Координаты, м |              | Метод определения<br>координат характерной<br>точки | Средняя<br>квадратическая<br>погрешность<br>положения<br>характерной<br>точки (Mt), м | Описание<br>обозначения точки<br>на местности (при<br>наличии) |
|                                                                 | X             | Y            |                                                     |                                                                                       |                                                                |
| 1                                                               | 2             | 3            | 4                                                   | 5                                                                                     | 6                                                              |
| 1                                                               | 505 112,57    | 2 156 639,87 | Аналитический метод                                 | 0,10                                                                                  | —                                                              |
| 2                                                               | 505 111,32    | 2 156 645,30 | Аналитический метод                                 | 0,10                                                                                  | —                                                              |
| 3                                                               | 505 107,79    | 2 156 644,55 | Аналитический метод                                 | 0,10                                                                                  | —                                                              |
| 4                                                               | 505 108,22    | 2 156 642,49 | Аналитический метод                                 | 0,10                                                                                  | —                                                              |
| 1                                                               | 505 112,57    | 2 156 639,87 | Аналитический метод                                 | 0,10                                                                                  | —                                                              |
| 3. Сведения о характерных точках части (частей) границы объекта |               |              |                                                     |                                                                                       |                                                                |
| 1                                                               | 2             | 3            | 4                                                   | 5                                                                                     | 6                                                              |
| —                                                               | —             | —            | —                                                   | —                                                                                     | —                                                              |



### Графическое описание местоположения границ публичного сервитута

Публичный сервитут в целях обеспечения строительства, реконструкции объектов инфраструктуры при реализации объекта: «Создание высокоскоростной железнодорожной магистрали Санкт-Петербург-Москва (участок Крюково (Алабушево) – Обухово)». 7 этап – Строительство участка Высоково (вкл.) – Крюково (Алабушево) (искл.)» для целей, предусмотренных п.2 ч.5 ст.4 Федерального закона от 31.07.2020 №254-ФЗ, в границах земельного участка с кадастровым номером 50:09:0050525:231

### Схема расположения границ публичного сервитута



Масштаб 1:200

#### Условные обозначения:

-  - Проектные границы публичного сервитута
-  1 - Обозначение характерных точек границ публичного сервитута
-  - Границы земельных участков, сведения о которых содержатся в ЕГРН

50:03:0080280:4164 - Кадастровый номер земельного участка

50:03:0080280 - Номер кадастрового квартала

**Порядок расчета и внесения платы за публичный сервитут в отношении земель или земельных участков, находящихся в государственной или муниципальной собственности, и не предоставленных гражданам или юридическим лицам**

1. Плата за публичный сервитут в отношении земельного участка, находящегося в государственной или муниципальной собственности и не обремененного правами третьих лиц, устанавливается в размере 0,01 процента кадастровой стоимости такого земельного участка за каждый год использования этого земельного участка. При этом плата за публичный сервитут, установленный на три года и более, не может быть менее чем 0,1 процента кадастровой стоимости земельного участка, обремененного сервитутом, за весь срок сервитута.

2. Плата за публичный сервитут рассчитывается пропорционально площади земельного участка и (или) земель в установленных границах публичного сервитута.

3. В случае, если публичный сервитут устанавливается в отношении части земельного участка, на срок менее трех лет, расчет платы осуществляется по следующей формуле:

$0,01\% * (КС / S_{\text{общ.}} * S_{\text{усл.}}) * n$ , где:

– КС - кадастровая стоимость земельного участка, в отношении которого устанавливается сервитут (руб.);

– S общ. - общая площадь земельного участка, в отношении части которого устанавливается сервитут (кв. м);

– S усл. - площадь части земельного участка, в отношении которого устанавливается сервитут (кв. м);

– n - количество лет, на которые устанавливается сервитут (г.).

4. Плата за публичный сервитут, установленный в отношении земельных участков и (или) земель, находящихся в государственной или муниципальной собственности и не обремененных правами третьих лиц, вносится обладателем публичного сервитута единовременным платежом не позднее шести месяцев со дня принятия решения об установлении публичного сервитута.

Плата за публичный сервитут вносится обладателем публичного сервитута в бюджет публично-правового образования с учетом статьи 51, статьи 57 и статьи 62 Бюджетного кодекса Российской Федерации.

График проведения работ при осуществлении деятельности, для обеспечения которой устанавливается публичный сервитут  
в отношении земельного участка и/или земель, находящихся в государственной или муниципальной собственности  
и не предоставленных гражданам или юридическим лицам


Согласовано  
Главный инженер  
ООО "ВСК Две Столицы"


Согласовано  
Главный инженер  
ДКРС ОАО "РЖД"


М.П. 20 г.

М.П. 20 г.

| год   | 2025    |   |   |   |   |   |   |   |   |    |    |    | 2026 |   |   |   |   |   |   |   |   |    |    |    | 2027 |   |   |   |   |   |   |   |   |  |  |  |
|---|---------|---|---|---|---|---|---|---|---|----|----|----|------|---|---|---|---|---|---|---|---|----|----|----|------|---|---|---|---|---|---|---|---|--|--|--|
|   | 1       | 2 | 3 | 4 | 5 | 6 | 7 | 8 | 9 | 10 | 11 | 12 | 1    | 2 | 3 | 4 | 5 | 6 | 7 | 8 | 9 | 10 | 11 | 12 | 1    | 2 | 3 | 4 | 5 | 6 | 7 | 8 | 9 |  |  |  |
| Общая продолжительность реализации 7 этапа ВСЖМ-1                                                                 | 27 мес  |   |   
| I. Подготовительные работы                                                                                        | 6 мес   |   |   
| 1. Расчистка территории, вырубка                                                                                  | 3 мес   |   |   
| 2. Археологические работы                                                                                         | 3 мес   |   |   
| 3. Переустройство инженерных сетей                                                                                | 13 мес  |   |   
| 4. Устройство временных дорог, технологических площадок, проездов                                                 | 4 мес   |   |   
| 5. Устройство строительных площадок                                                                               | 4 мес   |   |   
| 6. Строительство завода для изготовления унифицированных железобетонных конструкций (в рамках отдельного проекта) | 10 мес  |   |   
| II. Работы основного периода                                                                                      | 22 мес  |   |   
| 1. Сооружение земляного полотна                                                                                   | 10 мес  |   |   
| 1.1 Сооружение земляного полотна на участке ПК5883 - ПК6159+43 (длина участка 27,6 км)                            |         |   
| 1.1.1 Устройство свайного основания на слабых грунтах на участке ПК5886 - ПК6159+43                               | 4 мес   |   |   
| 1.1.2 Отсыпка насыпи на участке ПК5883 - ПК6159+43 (тело, 2-й защитный слой)                                      | 4,5 мес |   |   
| 1.1.3 Устройство выемок на участке ПК5883 - ПК6159+43                                                             | 8 мес   |   |   
| 1.2 Сооружение земляного полотна на участке ПК5695 - ПК5883 (длина участка 18,8 км)                               | 10 мес  |   |   
| 1.2.1 Устройство свайного основания на слабых грунтах на участке ПК5695 - ПК5883                                  | 4 мес   |   |   
| 1.2.2 Отсыпка насыпи на участке ПК5695 - ПК5883 (тело, 2-й защитный слой)                                         | 4,5 мес |   |   
| 1.2.3 Устройство выемок на участке ПК5695 - ПК5883                                                                | 8 мес   |   |   

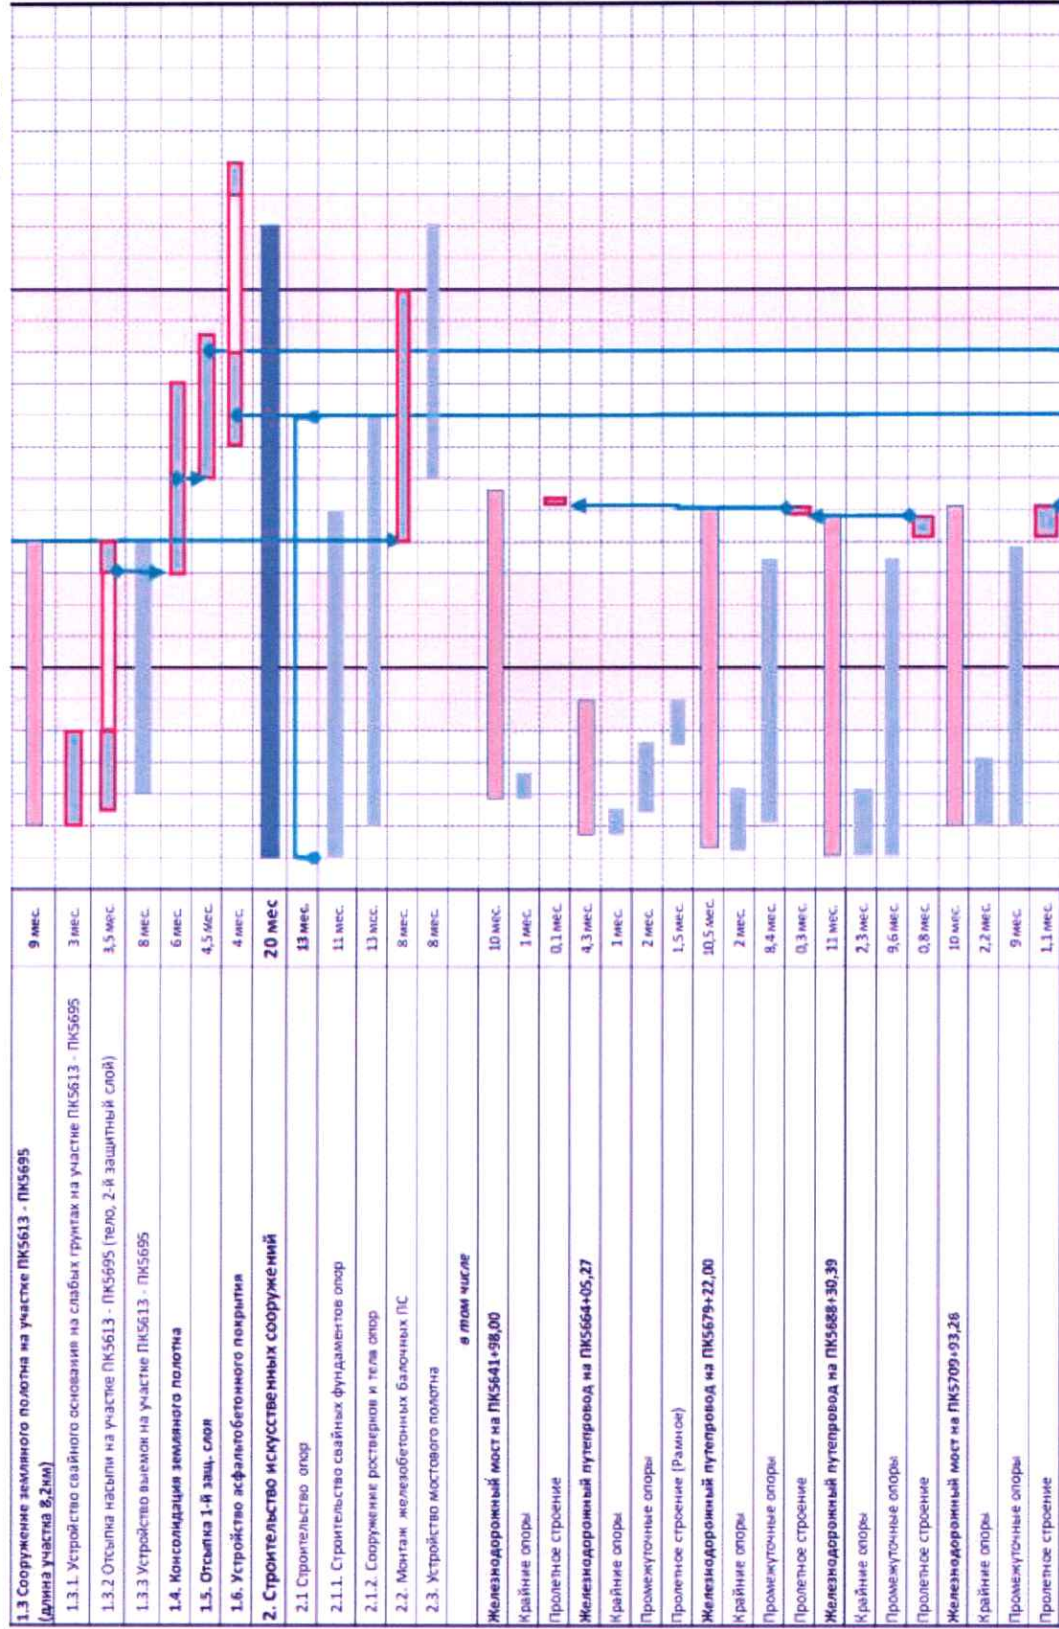

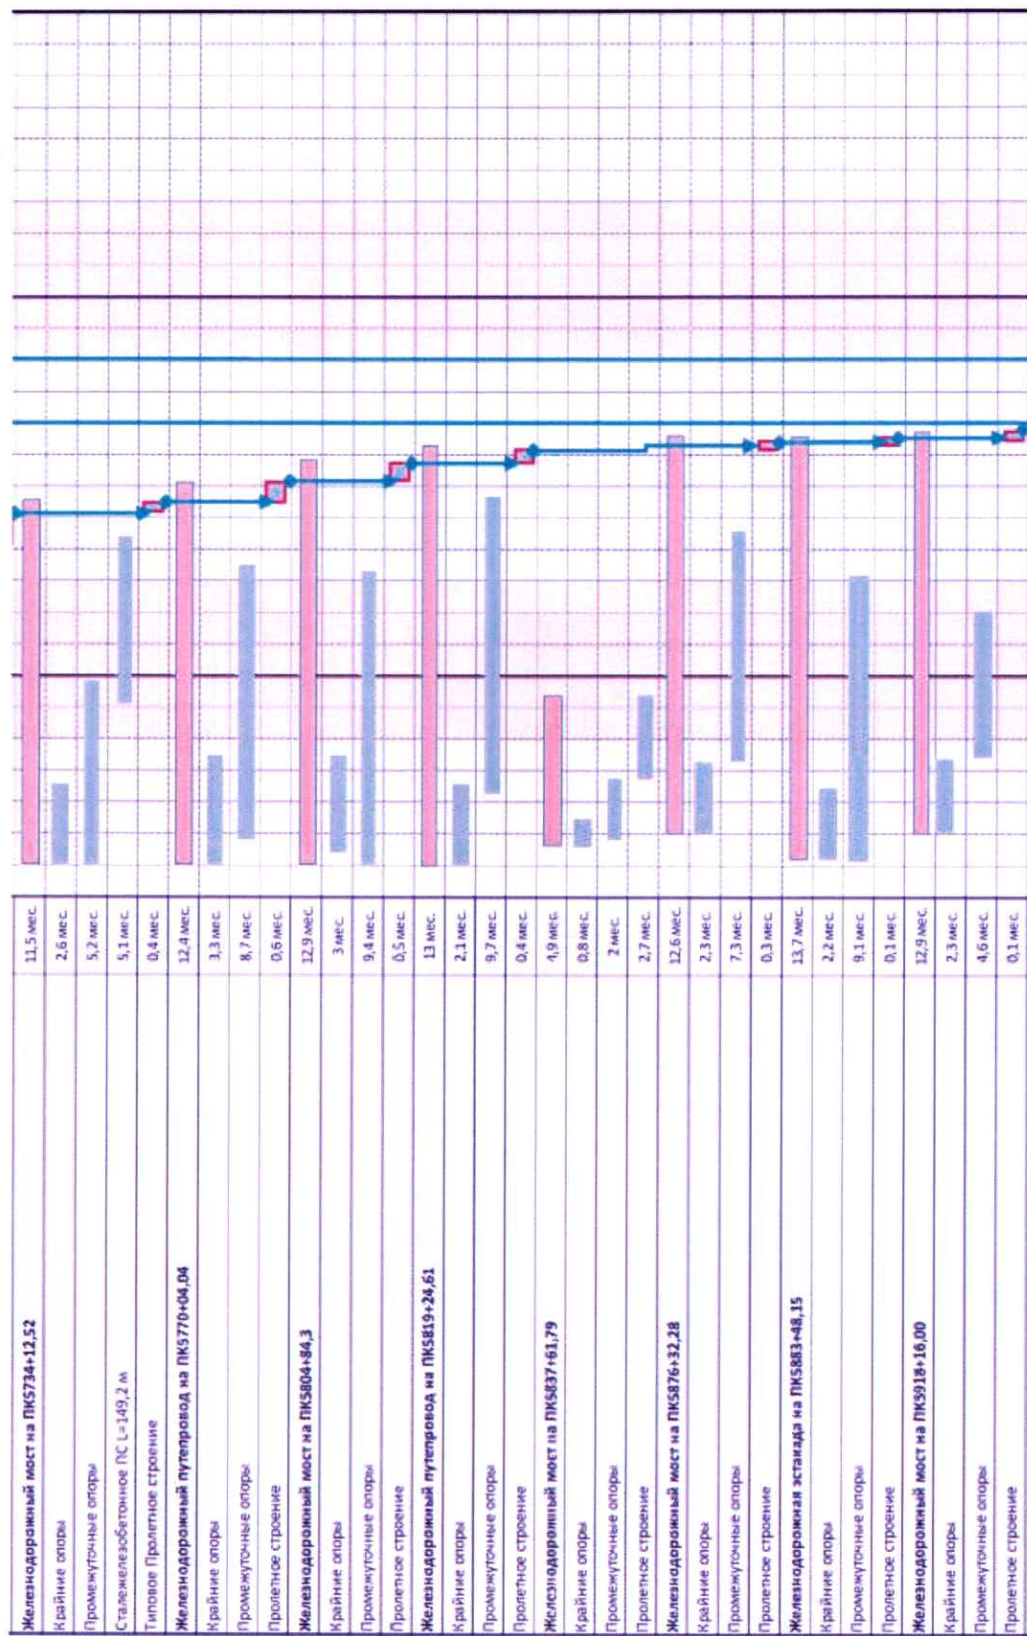


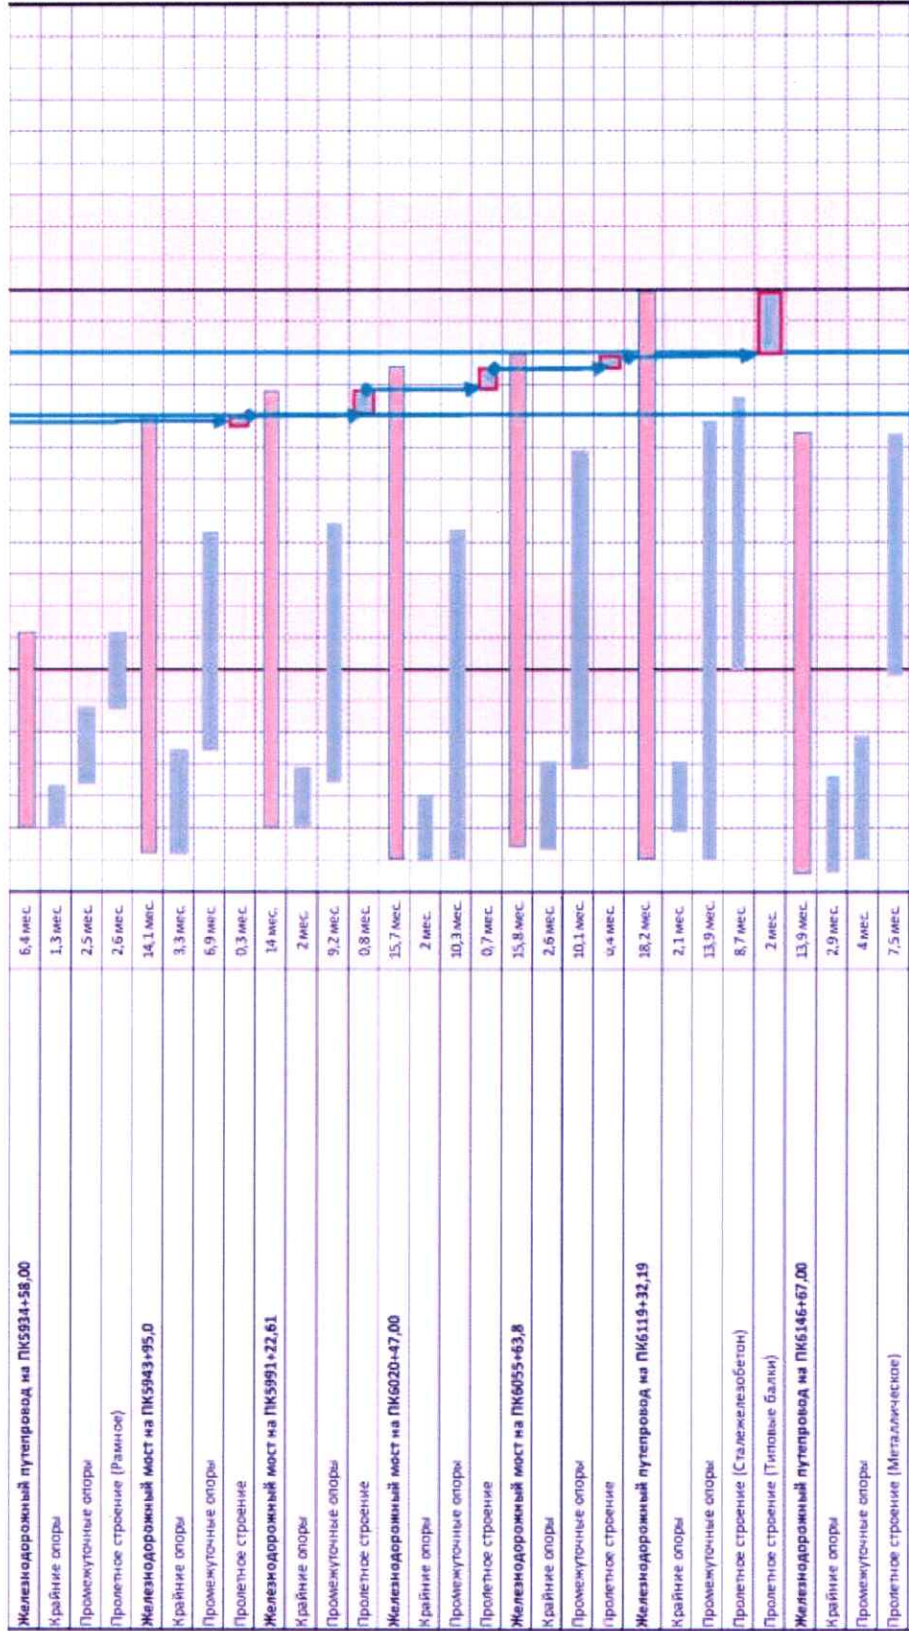

# Приложение № 3

к распоряжению Росжелдора

от 13 августа № 86 - 751-х  
2025г.

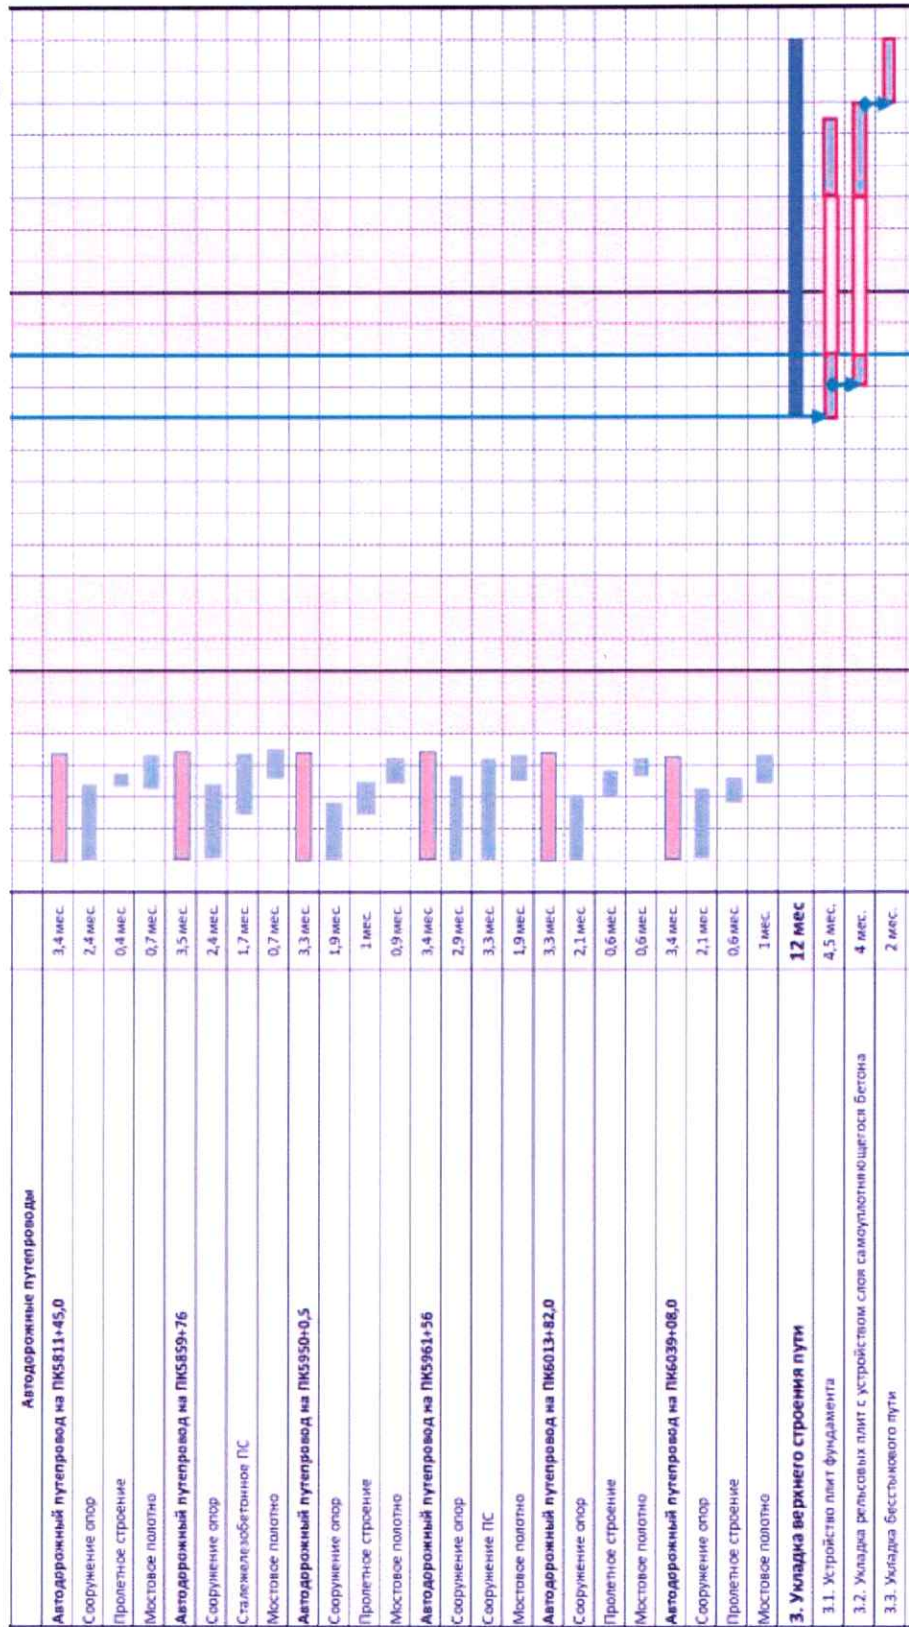

| 4. Устройство контактной сети                                                                         | 10 мес |
|---|--------|
| 4.1. Устройство фундаментов для опор контактной сети                                                  | 6 мес  |
| 4.2. Устройство опор контактной сети                                                                  | 7 мес  |
| 4.3. Устройство консолей                                                                              | 5 мес  |
| 4.4. Монтаж контактной подвески                                                                       | 2 мес  |
| 5. Устройство железнодорожной автоматики и телемеханики                                               | 9 мес  |
| 5.1. Прокладка кабелей                                                                                | 6 мес  |
| 5.2. Установка оборудования (установка светофоров, релейных шкафов и другого напольного оборудования) | 3 мес  |
| 6. Устройство железнодорожной электросвязи                                                            | 9 мес  |
| 6.1. Прокладка кабелей, установка магнит связи                                                        | 9 мес  |
| 6.2. Установка опор связи                                                                             | 5 мес  |
| 6.3. Установка оборудования                                                                           | 5 мес  |
| 7. Станция Высоково ПКС613+00,00                                                                      | 25 мес |
| 8. ПНР                                                                                                | 1 мес  |

Согласовано

Взам. инж. Н

Подпись и дата

Взам. инж. Н

Примечания:

1. Опасная зона. Земляное полотно производится в период погрузки, выгрузки и перемещения.

2. Период кондиционирования второго защитного слоя на участках без замесов на протяжении 3 месяцев.