

ГРАФИЧЕСКОЕ ОПИСАНИЕ

местоположения границ населенных пунктов, территориальных зон, особо охраняемых природных территорий, зон с особыми условиями использования территории

Публичный сервитут для обеспечения строительства, реконструкции объектов инфраструктуры при реализации объекта «Этап 16. «Реконструкция остановочного пункта Лихоборы» в рамках реализации проекта «Организация пригородно-городского пассажирского железнодорожного движения на участке Крюково – Раменское (МЦД-3)» для целей, предусмотренных п. 2 ч. 5 ст. 4 Федерального закона от 31.07.2020 N 254-ФЗ, в границах кадастрового квартала 77:09:0003001

(наименование объекта, местоположение границ которого описано (далее - объект))

Раздел 1

Сведения об объекте

№ п/п	Характеристики объекта	Описание характеристик
1	2	3
1.	Местоположение объекта	город Москва, район о.п. "Лихоборы"
2.	Площадь объекта +/- величина погрешности определения площади (Р +/- Дельта Р)	656 +/- 9 м ²
3.	Иные характеристики объекта	-

Раздел 2

Сведения о местоположении границ объекта

1. Система координат МСК-77, зона 1

2. Сведения о характерных точках границ объекта

Обозначение характерных точек границ	Координаты, м		Метод определения координат характерной точки	Средняя квадратическая погрешность положения характерной точки (Mt), м	Описание обозначения точки на местности (при наличии)
	X	Y			
1	2	3	4	5	6
1	19877.92	3782.99	Аналитический метод	0.10	-
2	19863.19	3766.37	Аналитический метод	0.10	-
3	19840.46	3786.19	Аналитический метод	0.10	-
4	19852.69	3799.98	Аналитический метод	0.10	-
5	19858.45	3797.60	Аналитический метод	0.10	-
6	19853.84	3801.27	Аналитический метод	0.10	-
7	19854.80	3802.36	Аналитический метод	0.10	-
1	19877.92	3782.99	Аналитический метод	0.10	-


3. Сведения о характерных точках части (частей) границы объекта

Обозначение характерных точек части границы	Координаты, м		Метод определения координат характерной точки	Средняя квадратическая погрешность положения характерной точки (Mt), м	Описание обозначения точки на местности (при наличии)
	X	Y			
1	2	3	4	5	6
-	-	-	-	-	-

Раздел 3							
Сведения о местоположении измененных (уточненных) границ объекта							
1. Система координат -							
2. Сведения о характерных точках границ объекта							
Обозначение характерных точек границ	Существующие координаты, м		Измененные (уточненные) координаты, м		Метод определения координат характерной точки	Средняя квадратическая погрешность положения характерной точки (Mt), м	Описание обозначения точки на местности (при наличии)
	X	Y	X	Y			
1	2	3	4	5	6	7	8
-	-	-	-	-	-	-	
3. Сведения о характерных точках части (частей) границы объекта							
Обозначение характерных точек части границы	Существующие координаты, м		Измененные (уточненные) координаты, м		Метод определения координат характерной точки	Средняя квадратическая погрешность положения характерной точки (Mt), м	Описание обозначения точки на местности (при наличии)
	X	Y	X	Y			
1	2	3	4	5	6	7	8
-	-	-	-	-	-	-	

Схема расположения границ публичного сервитута

Графическое описание местоположения границ публичного сервитута для обеспечения строительства, реконструкции объектов инфраструктуры при реализации объекта «Этап 16. «Реконструкция остановочного пункта Лихоборы» в рамках реализации проекта «Организация пригородно-городского пассажирского железнодорожного движения на участке Крюково – Раменское (МЦД-3)» для целей, предусмотренных п. 2 ч. 5 ст. 4 Федерального закона от 31.07.2020 N 254-ФЗ, в границах кадастрового квартала 77:09:0003001

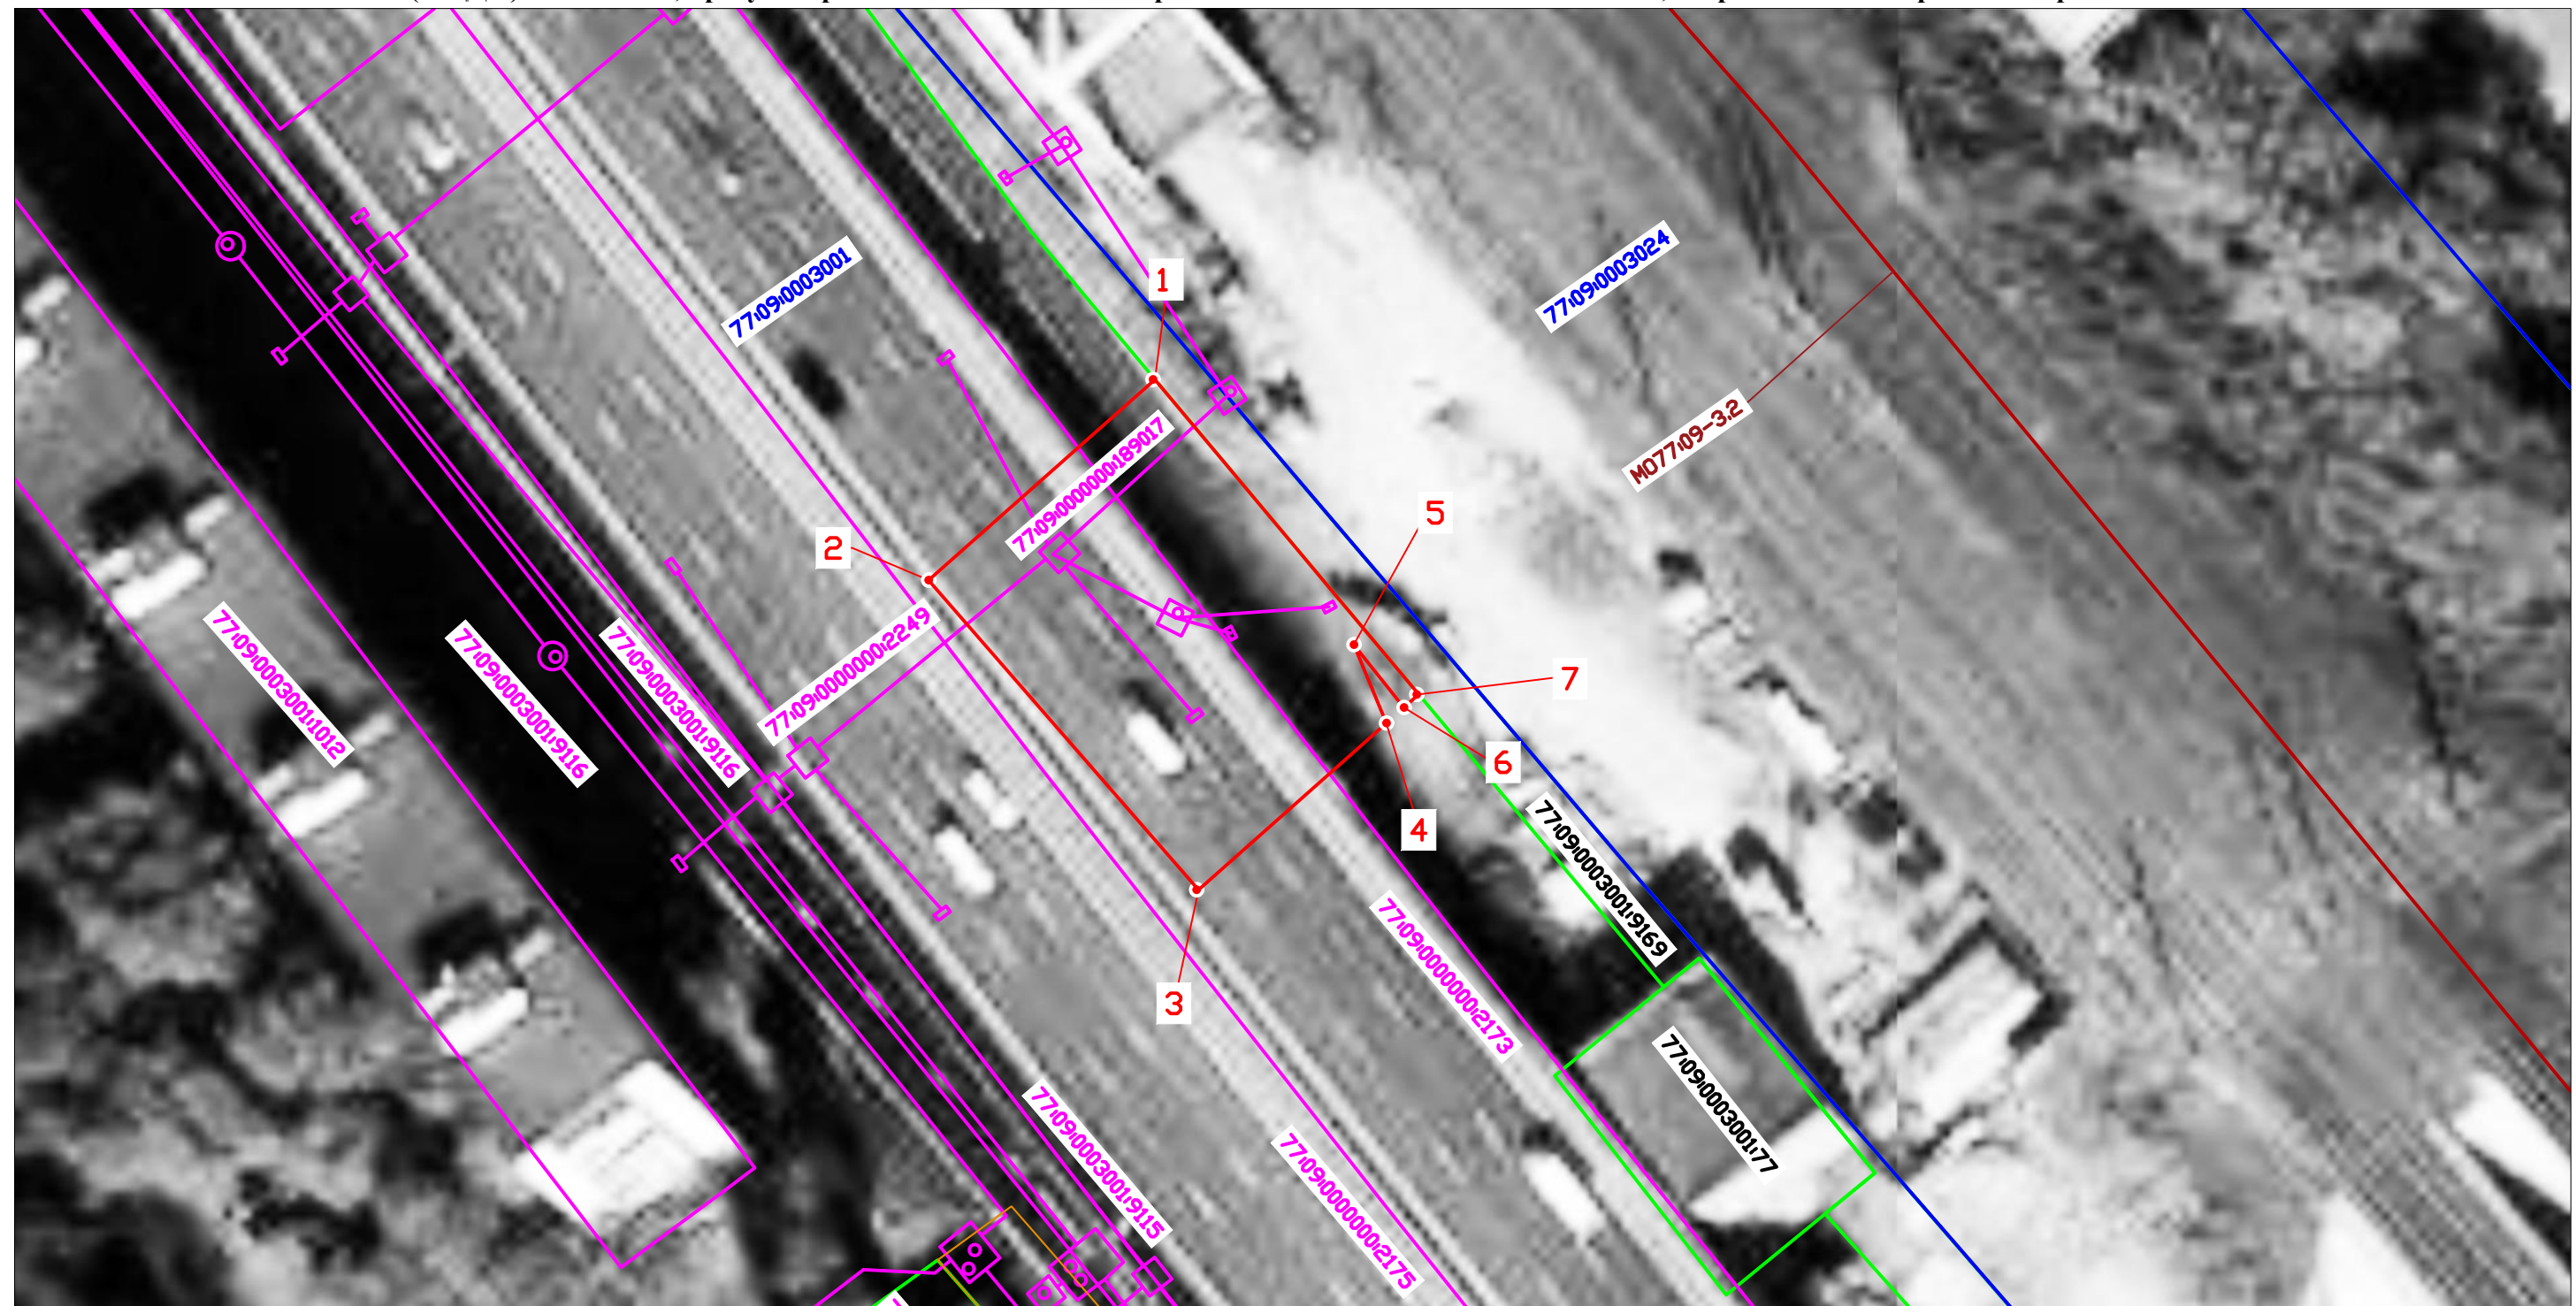

- 1 **Условные обозначения:**
 - характерная точка границы, сведения о которой позволяют однозначно определить её

положение на местности
 - обозначение границы публичного сервитута
 - граница кадастрового квартала
 - граница земельного участка, сведения о котором содержатся в ЕГРН

МО77:09-3.2 -граница и обозначение МО, населенного пункта

77:09:0003001

77:09:0003001:77

77:09:0001030:2128

- номер кадастрового квартала
- кадастровый номер земельного участка, сведения о котором содержатся в ЕГРН
- кадастровый номер ОК, и граница, сведения о котором содержатся в ЕГРН

Масштаб 1:500