

ГРАФИЧЕСКОЕ ОПИСАНИЕ
местоположения границ населенных пунктов, территориальных
зон, особо охраняемых природных территорий, зон с особыми
условиями использования территории

Публичный сервитут в целях обеспечения строительства, реконструкции объектов инфраструктуры при реализации объекта: «Строительство дополнительных V и VI путей на участке Москва - Алабушево под специализированное пассажирское сообщение» (Этап 11. Реконструкция ст. Москва-Товарная со строительством дополнительных V и VI путей под специализированное пассажирское движение)»

(наименование объекта, местоположение границ которого описано (далее - объект))

Раздел 1

Сведения об объекте

№ п/п	Характеристики объекта	Описание характеристик
1	2	3
1	Местоположение объекта	Москва, муниципальный округ Марфино внутригородская территория (внутригородское муниципальное образование) города федерального значения.
2	Площадь объекта ± величина погрешности определения площади ($P \pm \Delta P$)	1 164 ± 12 м ²
3	Иные характеристики объекта	Вид объекта реестра границ: Граница публичного сервитута Цель установления публичного сервитута: Публичный сервитут в целях обеспечения строительства, реконструкции объектов инфраструктуры при реализации объекта: «Строительство дополнительных V и VI путей на участке Москва - Алабушево под специализированное пассажирское сообщение» (Этап 11. Реконструкция ст. Москва-Товарная со строительством дополнительных V и VI путей под специализированное пассажирское движение)» для целей, предусмотренных п. 2 ч. 5 ст. 4 Федерального закона от 31.07.2020 N 254-ФЗ. Срок публичного сервитута: продолжительность: 22 месяца Обладатель публичного сервитута: Юридическое лицо, зарегистрированное в Российской Федерации Открытое акционерное общество «Российские железные дороги» (ИНН: 7708503727, ОГРН: 1037739877295, адрес эл. почты: dkrs-msk@msk.rzd.ru, почтовый адрес: 107174, г. Москва, вн.тер.г. Муниципальный Округ Басманный, ул Новая Басманная, д. 2/1, стр. 1).

Раздел 2

Сведения о местоположении границ объекта

1. Система координат МСК Москвы

2. Сведения о характерных точках границ объекта

Обозначение характерных точек границ	Координаты, м		Метод определения координат характерной точки	Средняя квадратическая погрешность положения характерной точки (Mt), м	Описание обозначения точки на местности (при наличии)
	X	Y			
1	2	3	4	5	6
1	16 048,60	7 275,80	Аналитический метод	0,10	—
2	16 031,02	7 286,35	Аналитический метод	0,10	—
3	16 028,83	7 281,99	Аналитический метод	0,10	—
4	16 011,74	7 297,93	Аналитический метод	0,10	—
5	15 999,81	7 305,10	Аналитический метод	0,10	—
6	15 988,92	7 317,22	Аналитический метод	0,10	—
7	15 987,76	7 318,51	Аналитический метод	0,10	—
8	15 980,79	7 326,27	Аналитический метод	0,10	—
9	15 977,59	7 329,55	Аналитический метод	0,10	—
10	15 973,39	7 333,86	Аналитический метод	0,10	—
11	15 973,06	7 334,19	Аналитический метод	0,10	—
12	15 970,28	7 337,05	Аналитический метод	0,10	—
13	15 966,56	7 340,30	Аналитический метод	0,10	—
14	15 946,72	7 358,28	Аналитический метод	0,10	—
15	15 947,39	7 359,02	Аналитический метод	0,10	—
17	15 955,64	7 366,44	Аналитический метод	0,10	—
18	15 946,92	7 375,68	Аналитический метод	0,10	—
19	15 933,95	7 363,40	Аналитический метод	0,10	—
20	15 938,88	7 359,97	Аналитический метод	0,10	—
21	15 944,71	7 354,23	Аналитический метод	0,10	—
22	15 979,55	7 320,40	Аналитический метод	0,10	—
23	15 999,10	7 299,92	Аналитический метод	0,10	—
24	16 000,97	7 301,72	Аналитический метод	0,10	—
25	16 003,22	7 299,47	Аналитический метод	0,10	—
26	16 044,97	7 257,85	Аналитический метод	0,10	—
27	16 058,47	7 284,93	Аналитический метод	0,10	—
28	16 056,33	7 287,49	Аналитический метод	0,10	—
1	16 048,60	7 275,80	Аналитический метод	0,10	—
3. Сведения о характерных точках части (частей) границы объекта					
1	2	3	4	5	6
—	—	—	—	—	—

Раздел 3

Сведения о местоположении измененных (уточненных) границ объекта


1. Система координат МСК Москвы

2. Сведения о характерных точках границ объекта

Обозначение характерных точек границы	Существующие координаты, м		Измененные (уточненные) координаты, м		Метод определения координат характерной точки	Средняя квадратическая погрешность положения характерной точки (Mt), м	Описание обозначения точки на местности (при наличии)
	X	Y	X	Y			
1	2	3	4	5	6	7	8
—	—	—	—	—	—	—	—
3. Сведения о характерных точках части (частей) границы объекта							
1	2	3	4	5	6	7	8
—	—	—	—	—	—	—	—

Схема расположения границ публичного сервитута

Публичный сервитут в целях обеспечения строительства, реконструкции объектов инфраструктуры при реализации объекта: «Строительство дополнительных V и VI путей на участке Москва - Алабушево под специализированное пассажирское сообщение» (Этап 11. Реконструкция ст. Москва-Товарная со строительством дополнительных V и VI путей под специализированное пассажирское движение), в границах кадастрового квартала 77:02:0022008

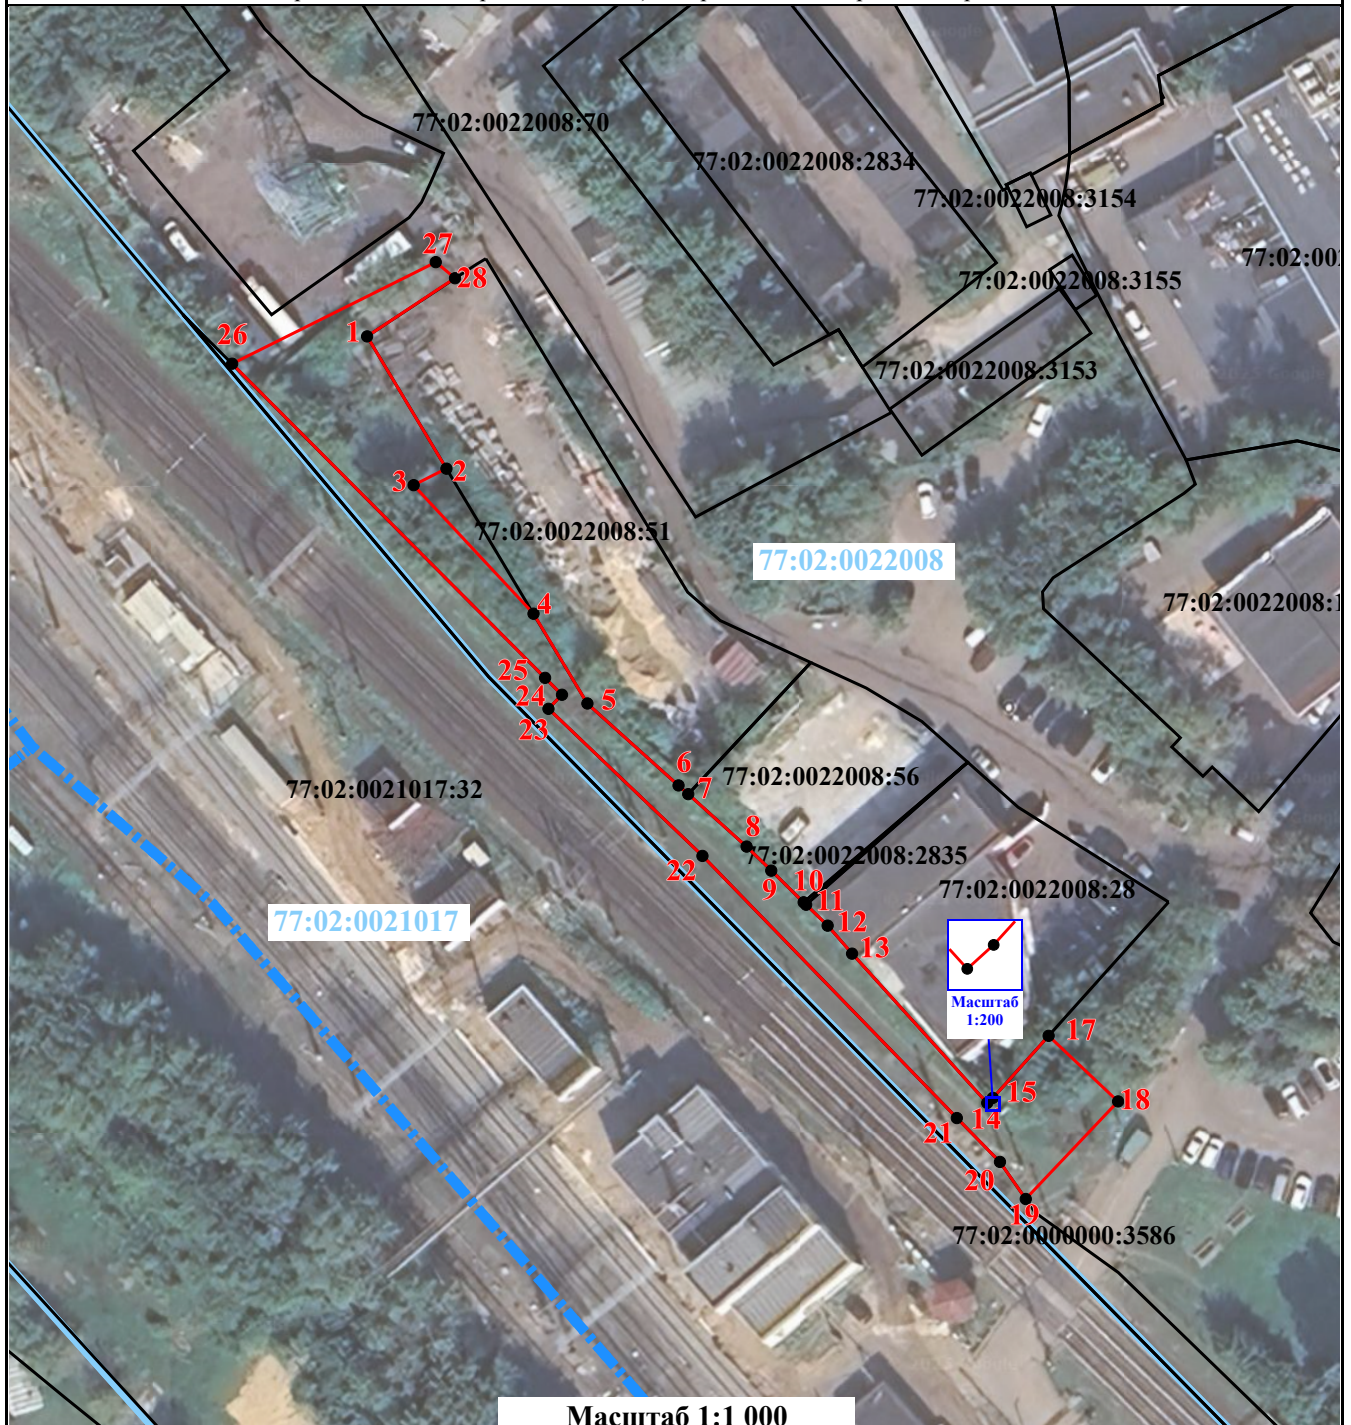

Масштаб 1:1 000

Условные обозначения:

- 1** • - характерные точки границ публичного сервитута и их обозначение
- - проектная граница публичного сервитута
- - границы земельных участков по сведениям, содержащимся в ЕГРН
- - границы кадастрового квартала
- 77:09:0001030:65 - кадастровый номер земельного участка
- 77:09:0001030 - номер кадастрового квартала
- ||||| - граница муниципального образования