

ГРАФИЧЕСКОЕ ОПИСАНИЕ
местоположения границ населенных пунктов, территориальных
зон, особо охраняемых природных территорий, зон с особыми
условиями использования территории

Публичный сервитут в целях обеспечения строительства, реконструкции объектов инфраструктуры при реализации объекта: «Строительство дополнительных V и VI путей на участке Москва - Алабушево под специализированное пассажирское сообщение» (Этап 11. Реконструкция ст. Москва-Товарная со строительством дополнительных V и VI путей под специализированное пассажирское движение)»

(наименование объекта, местоположение границ которого описано (далее - объект)

Раздел 1		
Сведения об объекте		
№ п/п	Характеристики объекта	Описание характеристик
1	2	3
1	Местоположение объекта	Москва, муниципальный округ Марфино внутригородская территория (внутригородское муниципальное образование) города федерального значения.
2	Площадь объекта ± величина погрешности определения площади (Р ± ΔР)	1 396 ± 13 м²
3	Иные характеристики объекта	Вид объекта реестра границ: Граница публичного сервитута Цель установления публичного сервитута: Публичный сервитут в целях обеспечения строительства, реконструкции объектов инфраструктуры при реализации объекта: «Строительство дополнительных V и VI путей на участке Москва - Алабушево под специализированное пассажирское сообщение» (Этап 11. Реконструкция ст. Москва-Товарная со строительством дополнительных V и VI путей под специализированное пассажирское движение)» для целей, предусмотренных п. 2 ч. 5 ст. 4 Федерального закона от 31.07.2020 N 254-ФЗ. Срок публичного сервитута: продолжительность: 22 месяца Обладатель публичного сервитута: Юридическое лицо, зарегистрированное в Российской Федерации Открытое акционерное общество «Российские железные дороги» (ИНН: 7708503727, ОГРН: 1037739877295, адрес эл. почты: dkrs-msk@msk.rzd.ru, почтовый адрес: 107174, г. Москва, вн.тер.г. Муниципальный Округ Басманный, ул Новая Басманная, д. 2/1, стр. 1).

Раздел 2

Сведения о местоположении границ объекта

1. Система координат МСК Москвы

2. Сведения о характерных точках границ объекта

Обозначение характерных точек границ	Координаты, м		Метод определения координат характерной точки	Средняя квадратическая погрешность положения характерной точки (Mt), м	Описание обозначения точки на местности (при наличии)
	X	Y			
1	2	3	4	5	6
1	16 054,02	7 300,34	Аналитический метод	0,10	—
2	16 024,59	7 319,48	Аналитический метод	0,10	—
3	16 025,33	7 320,86	Аналитический метод	0,10	—
4	16 008,65	7 333,43	Аналитический метод	0,10	—
5	16 003,23	7 358,66	Аналитический метод	0,10	—
6	15 978,61	7 385,57	Аналитический метод	0,10	—
7	15 962,92	7 394,75	Аналитический метод	0,10	—
8	15 965,98	7 400,04	Аналитический метод	0,10	—
9	15 949,96	7 412,62	Аналитический метод	0,10	—
10	15 932,30	7 432,02	Аналитический метод	0,10	—
11	15 926,04	7 426,74	Аналитический метод	0,10	—
12	15 953,06	7 399,10	Аналитический метод	0,10	—
13	15 950,38	7 390,43	Аналитический метод	0,10	—
14	15 970,75	7 380,02	Аналитический метод	0,10	—
15	15 973,41	7 382,41	Аналитический метод	0,10	—
16	15 982,52	7 367,94	Аналитический метод	0,10	—
17	15 995,63	7 352,56	Аналитический метод	0,10	—
18	15 995,93	7 351,27	Аналитический метод	0,10	—
19	15 997,43	7 349,58	Аналитический метод	0,10	—
20	16 001,86	7 342,17	Аналитический метод	0,10	—
21	16 005,26	7 334,80	Аналитический метод	0,10	—
22	16 010,83	7 322,76	Аналитический метод	0,10	—
23	16 014,60	7 318,41	Аналитический метод	0,10	—
24	16 052,11	7 295,71	Аналитический метод	0,10	—
1	16 054,02	7 300,34	Аналитический метод	0,10	—

3. Сведения о характерных точках части (частей) границы объекта

1	2	3	4	5	6
—	—	—	—	—	—

Раздел 3

Сведения о местоположении измененных (уточненных) границ объекта


1. Система координат МСК Москвы

2. Сведения о характерных точках границ объекта

Обозначение характерных точек границы	Существующие координаты, м		Измененные (уточненные) координаты, м		Метод определения координат характерной точки	Средняя квадратическая погрешность положения характерной точки (Mt), м	Описание обозначения точки на местности (при наличии)
	X	Y	X	Y			
1	2	3	4	5	6	7	8
—	—	—	—	—	—	—	—
3. Сведения о характерных точках части (частей) границы объекта							
1	2	3	4	5	6	7	8
—	—	—	—	—	—	—	—

Схема расположения границ публичного сервитута

Публичный сервитут в целях обеспечения строительства, реконструкции объектов инфраструктуры при реализации объекта: «Строительство дополнительных V и VI путей на участке Москва - Алабушево под специализированное пассажирское сообщение» (Этап 11. Реконструкция ст. Москва-Товарная со строительством дополнительных V и VI путей под специализированное пассажирское движение), в границах кадастрового квартала 77:02:0022008

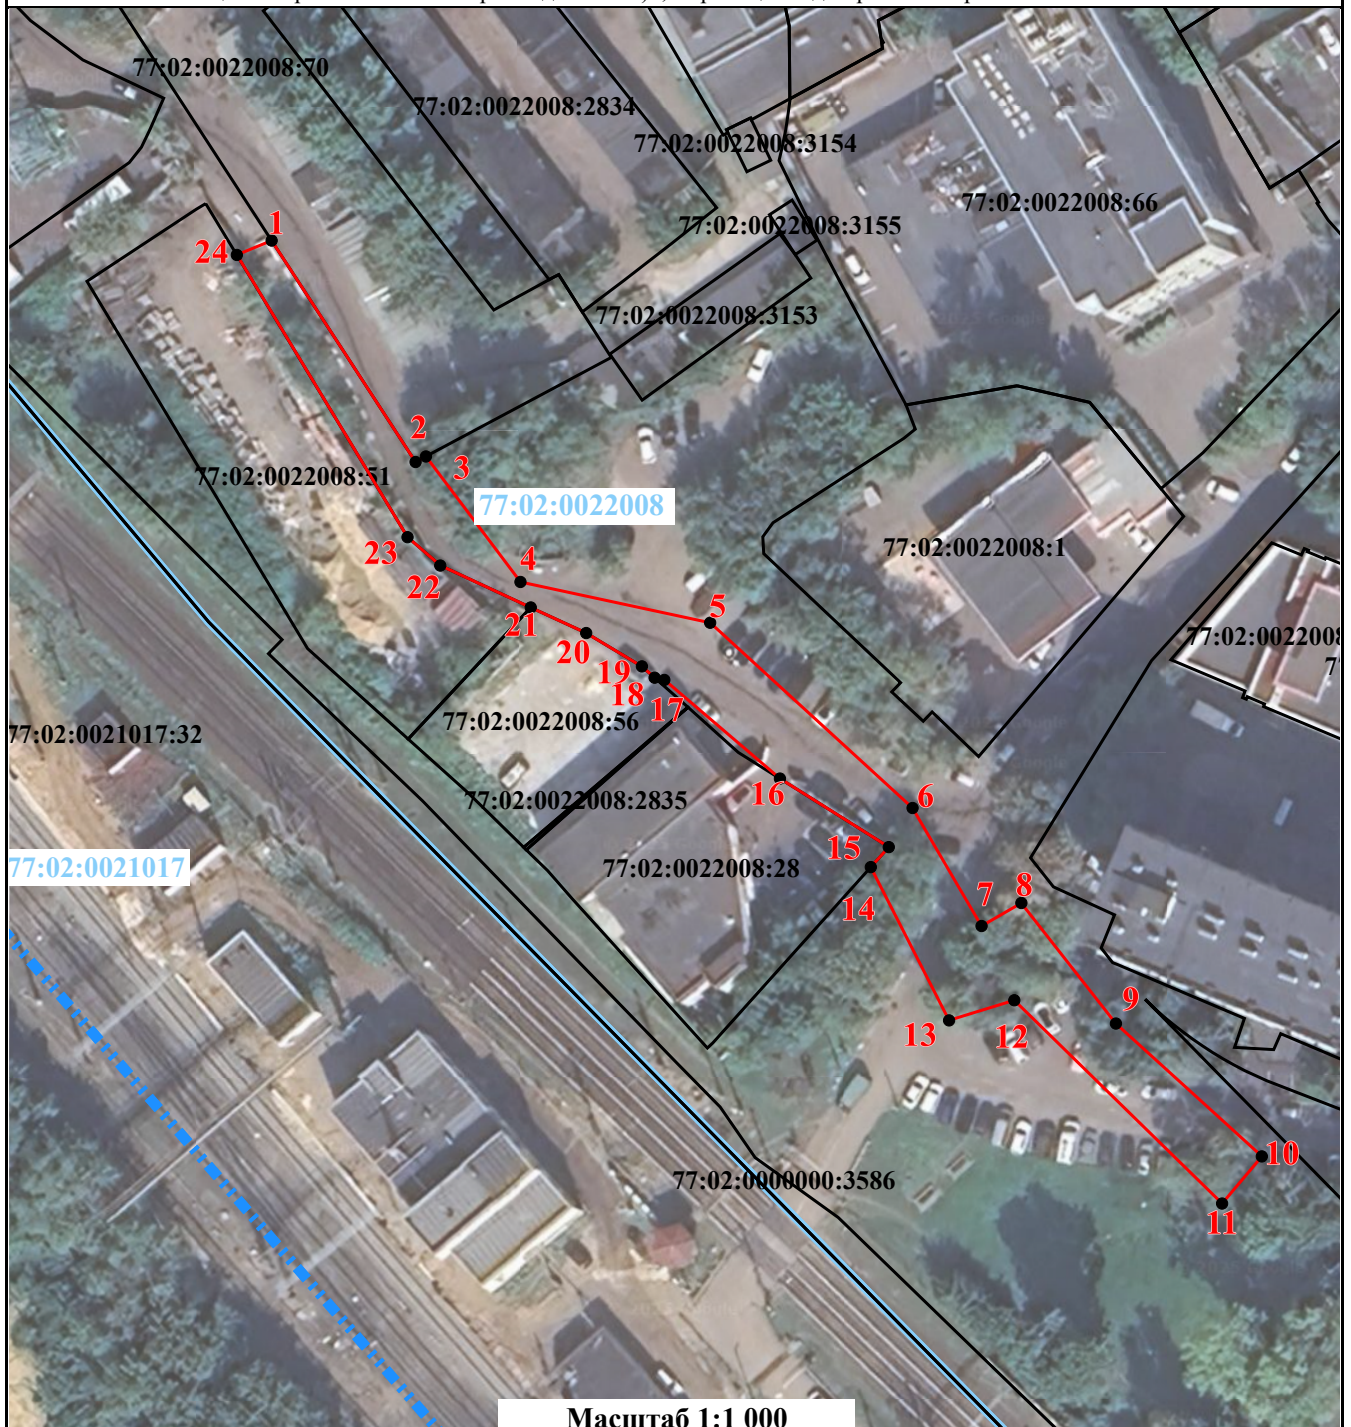

Масштаб 1:1 000

Условные обозначения:

- 1** • - характерные точки границ публичного сервитута и их обозначение
- - проектная граница публичного сервитута
- - границы земельных участков по сведениям, содержащимся в ЕГРН
- - границы кадастрового квартала
- 77:09:0001030:65 - кадастровый номер земельного участка
- 77:09:0001030 - номер кадастрового квартала
- ||||| - граница муниципального образования