



МИНИСТЕРСТВО ТРАНСПОРТА РОССИЙСКОЙ ФЕДЕРАЦИИ

ФЕДЕРАЛЬНОЕ АГЕНТСТВО ЖЕЛЕЗНОДОРОЖНОГО ТРАНСПОРТА  
(РОСЖЕЛДОР)

## РАСПОРЯЖЕНИЕ

24 сентября 2025

Москва

№ АБ-1092-р

### **Об установлении публичного сервитута в интересах открытого акционерного общества «Российские железные дороги»**

В соответствии с Земельным кодексом Российской Федерации, статьей 4 Федерального закона от 31.07.2020 № 254-ФЗ «Об особенностях регулирования отдельных отношений в целях модернизации и расширения магистральной инфраструктуры и о внесении изменений в отдельные законодательные акты Российской Федерации», пунктом 5.3.18 (3) Положения о Федеральном агентстве железнодорожного транспорта, утвержденного постановлением Правительства Российской Федерации от 30.07.2004 № 397, и на основании ходатайства открытого акционерного общества «Российские железные дороги», поступившего письмом Группы заказчика по строительству и реконструкции интермодальных транспортно-пересадочных узлов Дирекции по комплексной реконструкции железных дорог и строительству объектов железнодорожного транспорта – филиала ОАО «РЖД» от 28.07.2025 № ИСХ-22346/ДКРС МСК:

1. Установить публичный сервитут площадью 23 кв.м на срок 28 месяцев в интересах ОАО «РЖД» (ОГРН 1037739877295, ИНН 7708503727) в отношении земель в границах кадастрового квартала с номером 77:07:0013002 и адресным ориентиром: Москва.

2. Срок, в течение которого использование земельного участка (его части) и (или) расположенного на нем объекта недвижимости в соответствии с их разрешенным использованием будет невозможно или существенно затруднено (при возникновении таких обстоятельств), составляет не более 12 месяцев.

3. Утвердить границы публичного сервитута общей площадью 23 кв.м согласно прилагаемому графическому описанию местоположения границ публичного сервитута и перечням координат характерных точек вышеуказанных границ, являющихся неотъемлемой частью настоящего распоряжения (приложение № 1).

4. Владелец публичного сервитута (ОАО «РЖД») обязан внести плату за публичный сервитут в отношении земельного участка и/или земель

государственная собственность на которые не разграничена, в соответствии с порядком расчета и внесения платы за публичный сервитут (приложение № 2).

5. Публичный сервитут устанавливается в целях обеспечения строительства, реконструкции объектов инфраструктуры при реализации объекта «Развитие Киевского направления Московского железнодорожного узла для усиления пригородного пассажирского движения. Строительство IV главного пути на участке Москва-Сортировочная Киевская – Апрелевка» в рамках реализации проекта «Развитие Московского транспортного узла» на основании документации по планировке территории (проекта планировки территории и проекта межевания территории), утвержденной распоряжением Федерального агентства железнодорожного транспорта от 25.03.2022 № АИ-198-р.

6. Управлению земельно-имущественных отношений и правовой деятельности Федерального агентства железнодорожного транспорта:

1) направить в соответствии с Федеральным законом от 13.07.2015 № 218-ФЗ «О государственной регистрации недвижимости» копию настоящего распоряжения в филиал ГПК «Роскадастр» по Москве;

2) направить копию настоящего распоряжения в ОАО «РЖД»;

3) обеспечить размещение настоящего распоряжения на официальном сайте Федерального агентства железнодорожного транспорта в информационно-коммуникационной сети «Интернет».

7. График проведения работ при осуществлении деятельности, для обеспечения которой устанавливается публичный сервитут, прилагается к настоящему Распоряжению (приложение № 3).

Заместитель руководителя



А.С. Батюк



## ГРАФИЧЕСКОЕ ОПИСАНИЕ

местоположения границ населенных пунктов, территориальных зон, особо охраняемых природных территорий, зон с особыми условиями использования территории

Публичный сервитут для обеспечения строительства, реконструкции объектов инфраструктуры при реализации объекта «Развитие Киевского направления Московского железнодорожного узла для усиления пригородного пассажирского движения. Строительство IV главного пути на участке Москва-Сортировочная Киевская - Апрелевка» в рамках реализации проекта «Развитие Московского транспортного узла» для целей, предусмотренных п. 2 ч. 5 ст. 4 Федерального закона от 31.07.2020 N 254-ФЗ, в границах кадастрового квартала с КН 77:07:0013002

(наименование объекта, местоположение границ которого описано (далее - объект))

### Раздел 1

#### Сведения об объекте

| № п/п | Характеристики объекта                                                        | Описание характеристик  |
|-------|-------------------------------------------------------------------------------|-------------------------|
| 1     | 2                                                                             | 3                       |
| 1.    | Местоположение объекта                                                        | город Москва            |
| 2.    | Площадь объекта +/- величина погрешности определения площади (Р +/- Дельта Р) | 23 +/- 2 м <sup>2</sup> |
| 3.    | Иные характеристики объекта                                                   | -                       |

## Раздел 2

### Сведения о местоположении границ объекта

1. Система координат МСК Москвы

2. Сведения о характерных точках границ объекта

| Обозначение<br>характерных точек<br>границ | Координаты, м |         | Метод<br>определения<br>координат<br>характерной<br>точки | Средняя<br>квадратическая<br>погрешность<br>положения<br>характерной<br>точки (Mt), м | Описание<br>обозначения<br>точки на<br>местности (при<br>наличии) |
|--------------------------------------------|---------------|---------|-----------------------------------------------------------|---------------------------------------------------------------------------------------|-------------------------------------------------------------------|
|                                            | X             | Y       |                                                           |                                                                                       |                                                                   |
| 1                                          | 2             | 3       | 4                                                         | 5                                                                                     | 6                                                                 |
| 1                                          | 4262.27       | -854.73 | Аналитический<br>метод                                    | 0.10                                                                                  | -                                                                 |
| 2                                          | 4259.45       | -852.63 | Аналитический<br>метод                                    | 0.10                                                                                  | -                                                                 |
| 3                                          | 4255.14       | -858.16 | Аналитический<br>метод                                    | 0.10                                                                                  | -                                                                 |
| 4                                          | 4257.62       | -859.99 | Аналитический<br>метод                                    | 0.10                                                                                  | -                                                                 |
| 1                                          | 4262.27       | -854.73 | Аналитический<br>метод                                    | 0.10                                                                                  | -                                                                 |

3. Сведения о характерных точках части (частей) границы объекта

| Обозначение<br>характерных точек<br>части границы | Координаты, м |   | Метод<br>определения<br>координат<br>характерной<br>точки | Средняя<br>квадратическая<br>погрешность<br>положения<br>характерной<br>точки (Mt), м | Описание<br>обозначения<br>точки на<br>местности (при<br>наличии) |
|---------------------------------------------------|---------------|---|-----------------------------------------------------------|---------------------------------------------------------------------------------------|-------------------------------------------------------------------|
|                                                   | X             | Y |                                                           |                                                                                       |                                                                   |
| 1                                                 | 2             | 3 | 4                                                         | 5                                                                                     | 6                                                                 |
| -                                                 | -             | - | -                                                         | -                                                                                     | -                                                                 |



### Раздел 3

#### Сведения о местоположении измененных (уточненных) границ объекта

1. Система координат -

2. Сведения о характерных точках границ объекта

| Обозначение<br>характерных<br>точек границ | Существующие<br>координаты, м |   | Измененные<br>(уточненные)<br>координаты, м |   | Метод<br>определения<br>координат<br>характерной<br>точки | Средняя<br>квадратическая<br>погрешность<br>положения<br>характерной<br>точки (Mt), м | Описание<br>обозначения<br>точки на<br>местности<br>(при<br>наличии) |
|--------------------------------------------|-------------------------------|---|---------------------------------------------|---|-----------------------------------------------------------|---------------------------------------------------------------------------------------|----------------------------------------------------------------------|
|                                            | X                             | Y | X                                           | Y |                                                           |                                                                                       |                                                                      |
| 1                                          | 2                             | 3 | 4                                           | 5 | 6                                                         | 7                                                                                     | 8                                                                    |
| -                                          | -                             | - | -                                           | - | -                                                         | -                                                                                     |                                                                      |

3. Сведения о характерных точках части (частей) границы объекта

| Обозначение<br>характерных<br>точек части<br>границы | Существующие<br>координаты, м |   | Измененные<br>(уточненные)<br>координаты, м |   | Метод<br>определения<br>координат<br>характерной<br>точки | Средняя<br>квадратическая<br>погрешность<br>положения<br>характерной<br>точки (Mt), м | Описание<br>обозначения<br>точки на<br>местности<br>(при<br>наличии) |
|------------------------------------------------------|-------------------------------|---|---------------------------------------------|---|-----------------------------------------------------------|---------------------------------------------------------------------------------------|----------------------------------------------------------------------|
|                                                      | X                             | Y | X                                           | Y |                                                           |                                                                                       |                                                                      |
| 1                                                    | 2                             | 3 | 4                                           | 5 | 6                                                         | 7                                                                                     | 8                                                                    |
| -                                                    | -                             | - | -                                           | - | -                                                         | -                                                                                     |                                                                      |




## СХЕМА РАСПОЛОЖЕНИЯ ГРАНИЦ ПУБЛИЧНОГО СЕРВИТУТА


### Графическое описание местоположения границ

Публичный сервитут для обеспечения строительства, реконструкции объектов инфраструктуры при реализации объекта «Развитие Киевского направления Московского железнодорожного узла для усиления пригородного пассажирского движения. Строительство IV главного пути на участке Москва-Сортировочная Киевская - Апрелевка» в рамках реализации проекта «Развитие Московского транспортного узла» для целей, предусмотренных п. 2 ч. 5 ст. 4 Федерального закона от 31.07.2020 N 254-ФЗ, в границах кадастрового квартала с КН 77:07:0013002

Масштаб 1:1000

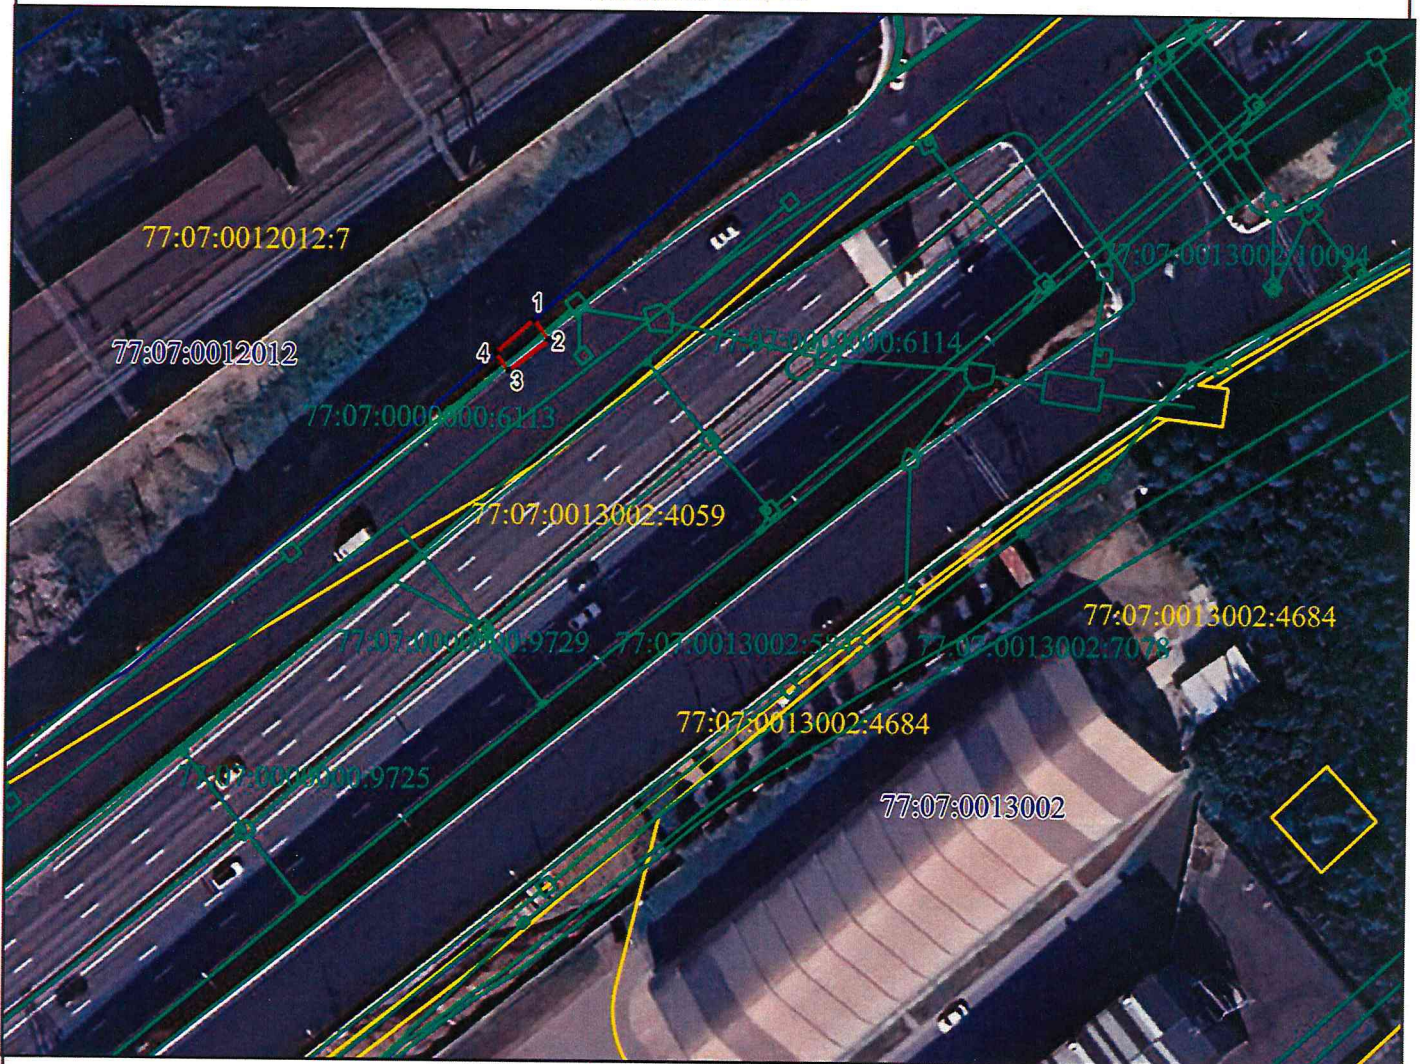

### УСЛОВНЫЕ ОБОЗНАЧЕНИЯ

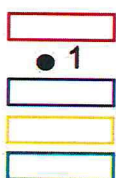

- граница публичного сервитута
- обозначение характерной точки границы публичного сервитута
- граница кадастрового квартала
- граница земельного участка, сведения о котором содержатся в ЕГРН
- граница ОКС, сведения о котором содержатся в ЕГРН

77:07:0013002 - кадастровый номер кадастрового квартала

77:07:0012012:7 - кадастровый номер земельного участка, сведения о котором содержатся в ЕГРН

77:07:0013002:7078 - кадастровый номер ОКС, сведения о котором содержатся в ЕГРН



**Порядок расчета и внесения платы за публичный сервитут в отношении земель или земельных участков, находящихся в государственной или муниципальной собственности, и не предоставленных гражданам или юридическим лицам**

1. Плата за публичный сервитут в отношении земельного участка, находящегося в государственной или муниципальной собственности и не обремененного правами третьих лиц, устанавливается в размере 0,01 процента кадастровой стоимости такого земельного участка за каждый год использования этого земельного участка. При этом плата за публичный сервитут, установленный на три года и более, не может быть менее чем 0,1 процента кадастровой стоимости земельного участка, обремененного сервитутом, за весь срок сервитута.

2. Плата за публичный сервитут рассчитывается пропорционально площади земельного участка и (или) земель в установленных границах публичного сервитута.

3. Если в отношении земельных участков и (или) земель кадастровая стоимость не определена, размер платы за публичный сервитут рассчитывается в соответствии с пунктами 1 и 2 настоящего Порядка исходя из среднего уровня кадастровой стоимости земельных участков по муниципальному району (городскому округу), муниципальному образованию в составе города федерального значения.

Расчет осуществляется по следующей формуле:

$0,01\% * (\text{УПКС} * S_{\text{усл.}}) * n$ , где

– УПКС – средний удельный показатель кадастровой стоимости земельного участка, в отношении которого устанавливается публичный сервитут, находящегося на неразграниченной территории (средний уровень кадастровой стоимости земельных участков по муниципальному району (городскому округу), муниципальному образованию в составе города федерального значения) (руб./кв.м) (УПКС устанавливается каждым публично-правовым образованием самостоятельно в отношении кадастровых кварталов, расположенных в границах такого публично-правового образования с учетом вида разрешенного использования);

–  $S_{\text{усл.}}$  – площадь части земельного участка, в отношении которого устанавливается публичный сервитут (кв.м);

–  $n$  – количество лет, на которые устанавливается публичный сервитут (г.).

4. Плата за публичный сервитут, установленный в отношении земельных участков и (или) земель, находящихся в государственной или муниципальной собственности и не обремененных правами третьих лиц, вносится обладателем публичного сервитута единовременным платежом не позднее шести месяцев со дня принятия решения об установлении публичного сервитута.

Плата за публичный сервитут вносится обладателем публичного сервитута в бюджет публично-правового образования с учетом статьи 51, статьи 57 и статьи 62 Бюджетного кодекса Российской Федерации.



к распоряжению Росжелдора

от 14.09.2025 № 5601-96

**График проведения работ при осуществлении деятельности, для обеспечения которой устанавливается публичный сервитут в отношении земельного участка и/или земель, находящихся в государственной или муниципальной собственности и не предоставленных гражданам или юридическим лицам**

Сводный календарный график строительства IV главного пути на участке ст. Москва-Сортировочная - Киевская (искл.) - ст. Солнечногорская (вкл.)

[illegible]



| Устройства электропривода                 |   |     |  |  |  |  |  |  |  |
|-------------------------------------------|---|-----|--|--|--|--|--|--|--|
| 1                                         | Ст. Ошкоро. Дистанционное управление разъединителями                                                              | 0,4 |  |  |  |  |  |  |  |
| 2                                         | Станция Ошкоро. Электроприводы существующего поста ЭП-ТН в существующей АИИИ ДС                                   | 0,4 |  |  |  |  |  |  |  |
| 3                                         | Ст. Ошкоро. Электроприводы стрелочных переводов                                                                   | 0,4 |  |  |  |  |  |  |  |
| 4                                         | Станция Ошкоро. Электроприводы РП входного сигнала                                                                | 0,2 |  |  |  |  |  |  |  |
| 5                                         | Ст. Ошкоро. Дистанционное управление разъединителями на ПСК                                                       | 0,3 |  |  |  |  |  |  |  |
| 6                                         | Ст. Сосновка. Дистанционное управление разъединителями                                                            | 0,3 |  |  |  |  |  |  |  |
| 7                                         | Станция Сосновка. Электроприводы РП входного сигнала                                                              | 0,3 |  |  |  |  |  |  |  |
| 8                                         | Установка бачково-автоматизированной электроприводной выкатывающей тележки (БАУЖ) ТН ст. Ошкоро                   | 3,0 |  |  |  |  |  |  |  |
| 9                                         | Установка бачково-автоматизированной электроприводной тележки (БАУЖ) ТН ст. Сосновка                              | 0,3 |  |  |  |  |  |  |  |
| 10                                        | Электроприводы клапанов. Реконструкция пригородного парка Казанского вокзала (ст. Москва-Пассажирская Кавказская) | 2,2 |  |  |  |  |  |  |  |
| Прочие объекты железнодорожного хозяйства |   |     |  |  |  |  |  |  |  |
| 1                                         | Устройство пригородного парка Казанского вокзала (ст. Москва-Пассажирская Кавказская)                             | 0,1 |  |  |  |  |  |  |  |
| Объекты связи                             |   |     |  |  |  |  |  |  |  |
| 1                                         | Устройство связи                                                                                                  | 7,0 |  |  |  |  |  |  |  |
| Канализационные, канализация              |   |     |  |  |  |  |  |  |  |
| 1                                         | Устройство ИЭС   | 2,5 |  |  |  |  |  |  |  |
| 2                                         | Паруемые сети канализации. Подключение к сетям канализации ст. Ошкоро                                             | 1,7 |  |  |  |  |  |  |  |
| 3                                         | Паруемые сети канализации. Подключение к сетям канализации ст. Матвеевская                                        | 1,5 |  |  |  |  |  |  |  |
| 4                                         | Паруемые сети канализации. Подключение к сетям канализации ст. Ошкоро                                             | 1,5 |  |  |  |  |  |  |  |
| 5                                         | Паруемые сети канализации. Подключение к сетям канализации ст. Матвеевская                                        | 1,5 |  |  |  |  |  |  |  |
| Канализационные и очистные сооружения     |   |     |  |  |  |  |  |  |  |
| 1                                         | Канализационное устройство участка железной дороги, входящая Д/А в пост ЭП, Ст. Ошкоро                            | 0,6 |  |  |  |  |  |  |  |
| 2                                         | Канализационное устройство участка железной дороги, входящая Д/А в пост ЭП, Ст. Сосновка                          | 0,6 |  |  |  |  |  |  |  |