



МИНИСТЕРСТВО ТРАНСПОРТА РОССИЙСКОЙ ФЕДЕРАЦИИ

ФЕДЕРАЛЬНОЕ АГЕНТСТВО ЖЕЛЕЗНОДОРОЖНОГО ТРАНСПОРТА
(РОСЖЕЛДОР)

РАСПОРЯЖЕНИЕ

19 октября 2025

Москва

№ АБ-1462-р

Об установлении публичного сервитута в интересах открытого акционерного общества «Российские железные дороги»

В соответствии с Земельным кодексом Российской Федерации, статьей 4 Федерального закона от 31.07.2020 № 254-ФЗ «Об особенностях регулирования отдельных отношений в целях модернизации и расширения магистральной инфраструктуры и о внесении изменений в отдельные законодательные акты Российской Федерации», пунктом 5.3.18 (3) Положения о Федеральном агентстве железнодорожного транспорта, утвержденного постановлением Правительства Российской Федерации от 30.07.2004 № 397, и на основании ходатайства открытого акционерного общества «Российские железные дороги», поступившего с письмом Дальневосточной дирекции по капитальному строительству Дирекции по строительству сетей связи – филиала ОАО «РЖД» от 20.08.2025 № 8959/ДВОСТДКС и письма от 30.09.2025 № 10552/ДВОСТДКС:

1. Установить публичный сервитут площадью 382 кв.м на срок 36 месяцев в интересах ОАО «РЖД» (ОГРН 1037739877295, ИНН 7708503727) в отношении земельного участка с кадастровым номером 27:04:0701002:160 и адресным ориентиром: Хабаровский край, Ванинский муниципальный район, межселенная территория, западнее мысов Мучукей-Дуа и Бурный.

2. Срок, в течение которого использование земельного участка (его части) и (или) расположенного на нем объекта недвижимости в соответствии с их разрешенным использованием будет невозможно или существенно затруднено (при возникновении таких обстоятельств), составляет не более 12 месяцев.

3. Утвердить границы публичного сервитута общей площадью 382 кв.м согласно прилагаемому графическому описанию местоположения границ публичного сервитута и перечням координат характерных точек вышеуказанных границ, являющихся неотъемлемой частью настоящего распоряжения (приложение № 1).

4. Обладатель публичного сервитута (ОАО «РЖД») при осуществлении деятельности, для обеспечения которой испрашивается публичный сервитут, обязан учитывать ранее установленные ограничения (обременения) в использовании объекта недвижимости.

5. Обладатель публичного сервитута (ОАО «РЖД») обязан привести земельный участок в состояние, пригодное для использования в соответствии с его видом разрешенного использования в срок не позднее чем 3 месяца после завершения деятельности, для осуществления которой был установлен публичный сервитут.

6. Соглашение об осуществлении публичного сервитута в соответствии со статьей 39.47 Земельного кодекса Российской Федерации заключается с собственником земельного участка, находящегося в частной собственности, или арендатором, землепользователем, землевладельцем земельного участка, находящегося в государственной или муниципальной собственности, в отношении которых установлен публичный сервитут.

7. Публичный сервитут устанавливается в целях строительства линейных объектов инфраструктуры, реконструкции объектов инфраструктуры при реализации объекта: «Электрификация линии Комсомольск-Сортировочный – Ванино Дальневосточной железной дороги», включая: Этап 4. Электрификация участка Тумнин (искл.) – Парк Токи (вкл.); Этап 18. Переустройство ЛЭП иных собственников; Этап 19.1. Строительство дежурных пунктов контактной сети» на основании документации по планировке территории (проекта планировки территории и проекта межевания территории), утвержденной распоряжением Федерального агентства железнодорожного транспорта от 14.02.2023 № ВЛ-96-р.

8. Управлению земельно-имущественных отношений и правовой деятельности Федерального агентства железнодорожного транспорта:

1) направить в соответствии с Федеральным законом от 13.07.2015 № 218-ФЗ «О государственной регистрации недвижимости» копию настоящего распоряжения в филиал ППК «Роскадастр» по Хабаровскому краю;

2) направить копию настоящего распоряжения в ОАО «РЖД»;

3) обеспечить размещение настоящего распоряжения на официальном сайте Федерального агентства железнодорожного транспорта в информационно-коммуникационной сети «Интернет».

Заместитель руководителя



А.С. Батюк


ГРАФИЧЕСКОЕ ОПИСАНИЕ местоположения границ населенных пунктов, территориальных зон, особо охраняемых природных территорий, зон с особыми условиями использования территории		
Публичный сервитут для строительства линейных объектов инфраструктуры (за исключением линейных объектов, размещение которых делает невозможным дальнейшее использование земельного участка или его части в соответствии с установленным видом разрешенного использования), реконструкции объектов инфраструктуры при реализации объекта: «Электрификация линии Комсомольск – Сортировочный – Ванино Дальневосточной железной дороги», включая: Этап 4. Электрификация участка Тумнин (искл.) – Парк Токи (вкл.); Этап 18. Переустройство ЛЭП иных собственников; Этап 19.1. Строительство дежурных пунктов контактной сети		
(наименование объекта, местоположение границ которого описано (далее - объект))		
Раздел 1		
Сведения об объекте		
№ п/п	Характеристики объекта	Описание характеристик
1	2	3
1.	Местоположение объекта	Хабаровский край, м.р-н Ванинский
2.	Площадь объекта +/- величина погрешности определения площади (Р +/- Дельта Р)	382 +/- 7 м²
3.	Иные характеристики объекта	Публичный сервитут для строительства линейных объектов инфраструктуры (за исключением линейных объектов, размещение которых делает невозможным дальнейшее использование земельного участка или его части в соответствии с установленным видом разрешенного использования), реконструкции объектов инфраструктуры при реализации объекта: «Электрификация линии Комсомольск – Сортировочный – Ванино Дальневосточной железной дороги», включая: Этап 4. Электрификация участка Тумнин (искл.) – Парк Токи (вкл.); Этап 18. Переустройство ЛЭП иных собственников; Этап 19.1. Строительство дежурных пунктов контактной сети в соответствии с п. 1 ч. 5 ст. 4 Федерального закона от 31.07.2020 №254-ФЗ «Об особенностях регулирования отдельных отношений в целях реализации приоритетных проектов по модернизации и расширению инфраструктуры и о внесении изменений в отдельные законодательные акты Российской Федерации». Срок публичного сервитута 36 месяцев

Раздел 2					
Сведения о местоположении границ объекта					
1. Система координат МСК-27, зона 4					
2. Сведения о характерных точках границ объекта					
Обозначение характерных точек границ	Координаты, м		Метод определения координат характерной точки	Средняя квадратическая погрешность положения характерной точки (Mt), м	Описание обозначения точки на местности (при наличии)
	X	Y			
1	2	3	4	5	6
Контур 1 (27:04:0701002:160(3)) площадью 371 кв.м					
1	525556.93	4344617.79	Аналитический метод	0.10	Закрепление отсутствует
2	525579.55	4344618.72	Аналитический метод	0.10	Закрепление отсутствует
3	525587.26	4344619.1	Аналитический метод	0.10	Закрепление отсутствует
4	525602.48	4344616.52	Аналитический метод	0.10	Закрепление отсутствует
5	525617.11	4344614.39	Аналитический метод	0.10	Закрепление отсутствует
6	525587.12	4344617.3	Аналитический метод	0.10	Закрепление отсутствует
7	525507.43	4344607.12	Аналитический метод	0.10	Закрепление отсутствует
8	525480.87	4344603.72	Аналитический метод	0.10	Закрепление отсутствует
9	525505.37	4344609.48	Аналитический метод	0.10	Закрепление отсутствует
10	525529.28	4344615.06	Аналитический метод	0.10	Закрепление отсутствует
11	525534.57	4344615.45	Аналитический метод	0.10	Закрепление отсутствует
1	525556.93	4344617.79	Аналитический метод	0.10	Закрепление отсутствует
Контур 2 (27:04:0701002:160(2)) площадью 3 кв.м					
12	525231.4	4344179.19	Аналитический метод	0.10	Закрепление отсутствует
13	525231.72	4344181.51	Аналитический метод	0.10	Закрепление отсутствует
14	525230.31	4344181.71	Аналитический метод	0.10	Закрепление отсутствует
15	525230.08	4344179.37	Аналитический метод	0.10	Закрепление отсутствует
12	525231.4	4344179.19	Аналитический метод	0.10	Закрепление отсутствует
Контур 3 (27:04:0701002:160(2)) площадью 8 кв.м					
16	525214.89	4343994.78	Аналитический метод	0.10	Закрепление отсутствует
17	525214.07	4343992.58	Аналитический метод	0.10	Закрепление отсутствует
18	525211	4343993.77	Аналитический метод	0.10	Закрепление отсутствует
19	525211.32	4343996.17	Аналитический метод	0.10	Закрепление отсутствует
16	525214.89	4343994.78	Аналитический метод	0.10	Закрепление отсутствует

3. Сведения о характерных точках части (частей) границы объекта					
Обозначение характерных точек части границы	Координаты, м		Метод определения координат характерной точки	Средняя квадратическая погрешность положения характерной точки (Mt), м	Описание обозначения точки на местности (при наличии)
	X	Y			
1	2	3	4	5	6
-	-	-	-	-	-

Раздел 3							
Сведения о местоположении измененных (уточненных) границ объекта							
1. Система координат -							
2. Сведения о характерных точках границ объекта							
Обозначение характерных точек границ	Существующие координаты, м		Измененные (уточненные) координаты, м		Метод определения координат характерной точки	Средняя квадратическая погрешность положения характерной точки (Mt), м	Описание обозначения точки на местности (при наличии)
	X	Y	X	Y			
1	2	3	4	5	6	7	8
-	-	-	-	-	-	-	
3. Сведения о характерных точках части (частей) границы объекта							
Обозначение характерных точек части границы	Существующие координаты, м		Измененные (уточненные) координаты, м		Метод определения координат характерной точки	Средняя квадратическая погрешность положения характерной точки (Mt), м	Описание обозначения точки на местности (при наличии)
	X	Y	X	Y			
1	2	3	4	5	6	7	8
-	-	-	-	-	-	-	

Схема расположения границ публичного сервитута

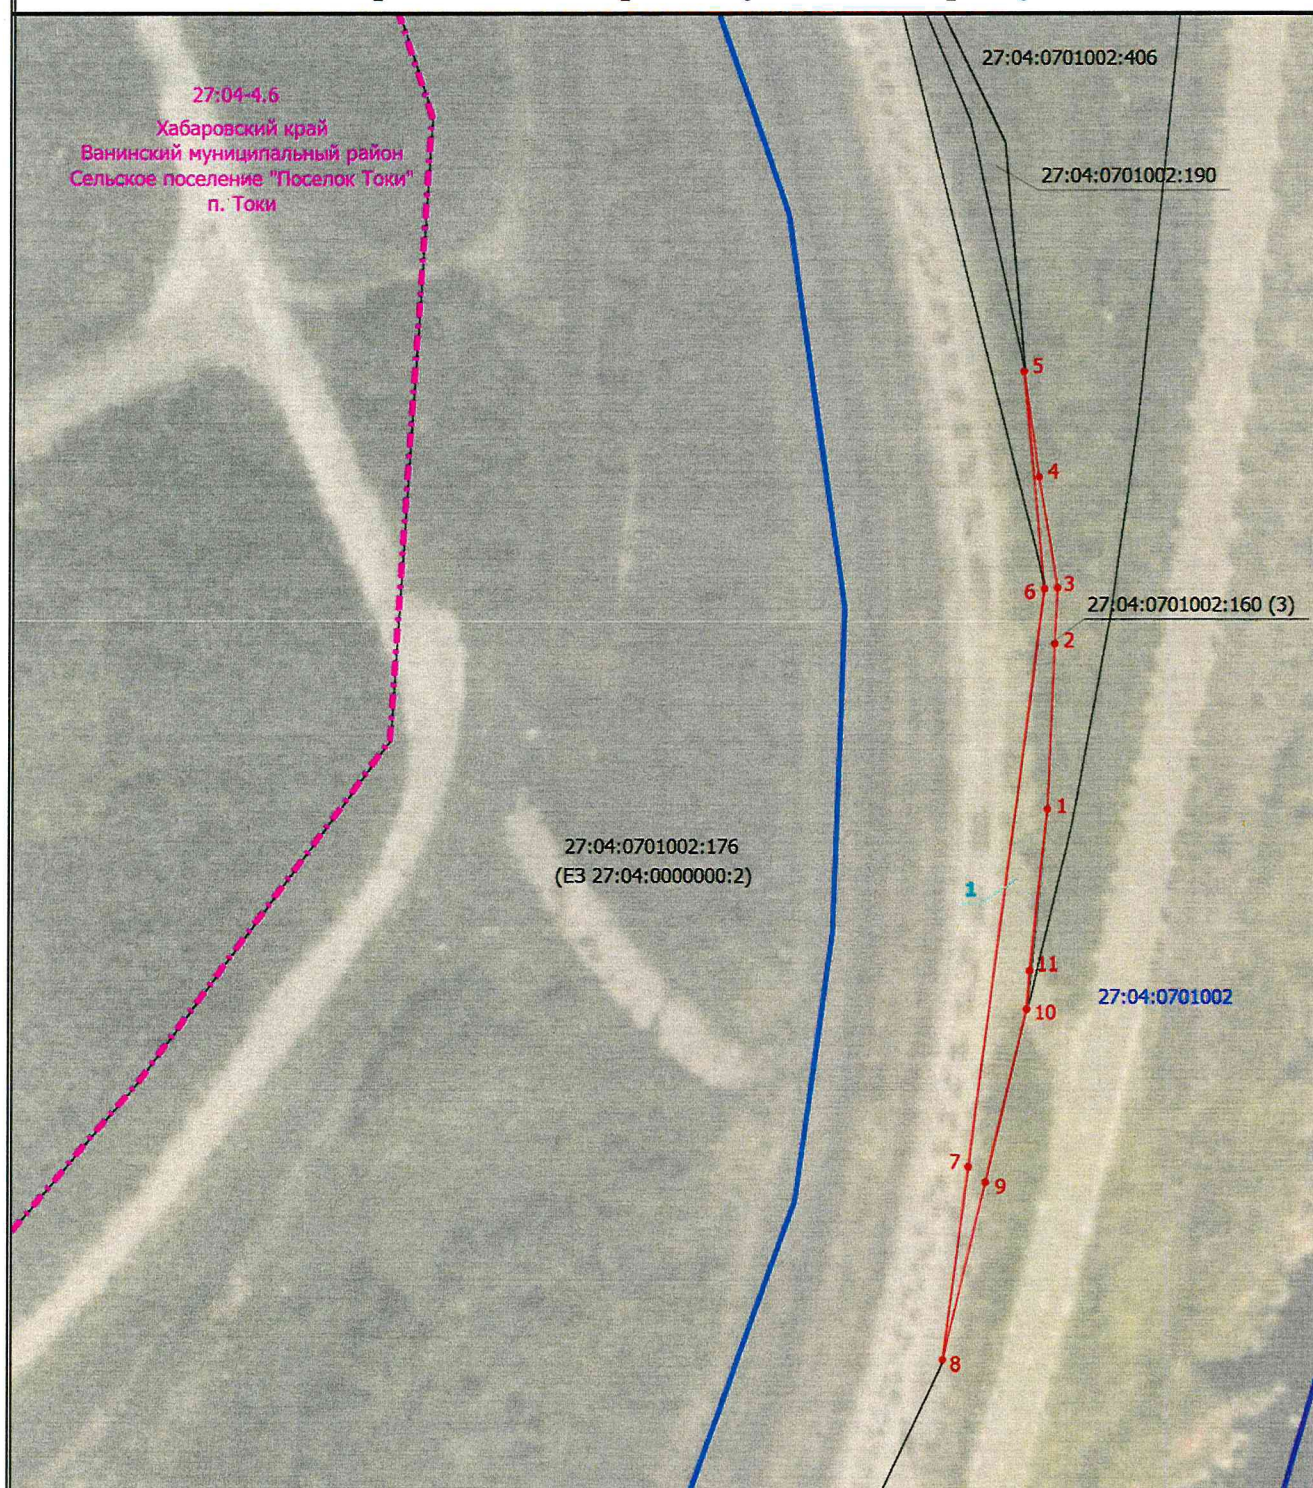


Масштаб 1:1000

Условные обозначения

- | | | | |
|----------------------|--|--|--|
| | - Часть границы, сведения ЕГРН о которой позволяют однозначно определить ее положение на местности | | - Характерная точка границы земельного участка, сведения о которой отсутствуют в ЕГРН, местоположение которой определено при кадастровых работах (новая характерная точка) |
| | - Проектные границы публичного сервитута | | - Граница кадастрового квартала |
| | - Граница муниципального образования | | - Обозначение новой характерной точки |
| 27:04:0701002 | - Номер кадастрового квартала | | - Обозначение контура испрашиваемого публичного сервитута |
| 27:04-4.6 | - Реестровый номер границы населенного пункта | | |

Схема расположения границ публичного сервитута

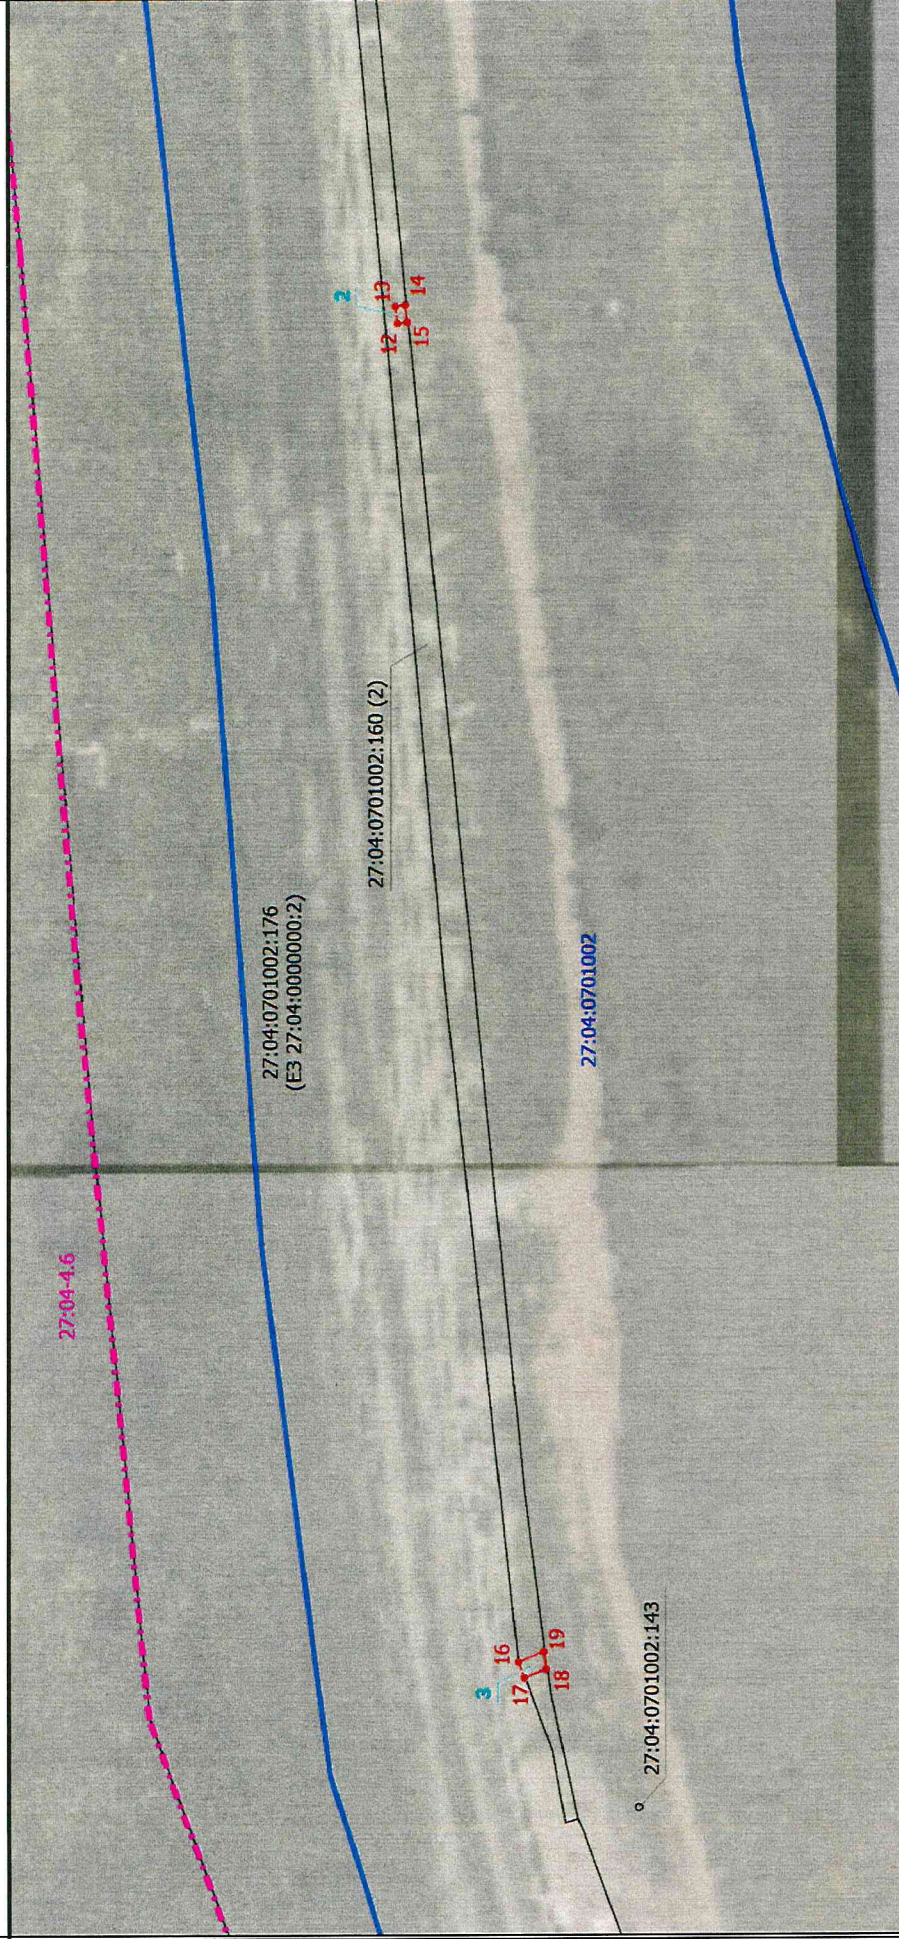

Масштаб 1:1000

Условные обозначения

— Часть границы, сведения ЕГРН о которой позволяют однозначно определить ее положение на местности

— Граница кадастрового квартала

— Граница муниципального образования

27:04:0701002:176 - Кадастровый номер земельного участка

27:04-4.6 - Рекстровый номер границы населенного пункта

• Характерная точка границы земельного участка, сведения о которой отсутствуют в ЕГРН, местоположение которой определено при кадастровых работах (новая характерная точка)

— Проектные границы публичного сервитута

1 - Обозначение новой характерной точки

27:04:0701002 - Номер кадастрового квартала

2 - Обозначение контура испрашиваемого публичного сервитута