



МИНИСТЕРСТВО ТРАНСПОРТА РОССИЙСКОЙ ФЕДЕРАЦИИ

ФЕДЕРАЛЬНОЕ АГЕНТСТВО ЖЕЛЕЗНОДОРОЖНОГО ТРАНСПОРТА  
(РОСЖЕЛДОР)

## РАСПОРЯЖЕНИЕ

22 декабря 2025г.

Москва

№ АБ-2167-р

### **Об установлении публичного сервитута в интересах общества с ограниченной ответственностью «ВСМ Две Столицы»**

В соответствии с Земельным кодексом Российской Федерации, статьей 4 Федерального закона от 31.07.2020 № 254-ФЗ «Об особенностях регулирования отдельных отношений в целях модернизации и расширения магистральной инфраструктуры и о внесении изменений в отдельные законодательные акты Российской Федерации», пунктом 5.3.18 (3) Положения о Федеральном агентстве железнодорожного транспорта, утвержденного постановлением Правительства Российской Федерации от 30.07.2004 № 397, и на основании ходатайства общества с ограниченной ответственностью «ВСМ Две Столицы» (далее – ООО «ВСМ Две Столицы»), поступившего письмом кадастровой компании «Гелмерт» от 13.10.2025 № 4397/25-и:

1. Установить публичный сервитут площадью 2726 кв.м на срок 27 месяцев в интересах ООО «ВСМ Две Столицы» (ОГРН 1247700011900, ИНН 9726064201) в отношении земель в границах кадастрового квартала с номером 69:15:0000018 и адресным ориентиром: Тверская область, муниципальный округ Конаковский.

2. Срок, в течение которого использование земельного участка (его части) и (или) расположенного на нем объекта недвижимости в соответствии с их разрешенным использованием будет невозможно или существенно затруднено (при возникновении таких обстоятельств), составляет 6 месяцев.

3. Утвердить границы публичного сервитута общей площадью 2726 кв.м согласно прилагаемому графическому описанию местоположения границ публичного сервитута и перечням координат характерных точек вышеуказанных границ, являющихся неотъемлемой частью настоящего распоряжения (приложение № 1).

4. Владелец публичного сервитута (ООО «ВСМ Две Столицы») обязан внести плату за публичный сервитут в отношении земельного участка и/или земель

государственная собственность на которые не разграничена, в соответствии с порядком расчета и внесения платы за публичный сервитут (приложение № 2).

5. Публичный сервитут устанавливается в целях обеспечения строительства, реконструкции объектов инфраструктуры при реализации объекта: «Создание высокоскоростной железнодорожной магистрали Санкт Петербург – Москва (участок Крюково (Алабушево) – Обухово)». 6 этап – Строительство участка Новая Тверь (вкл.) – Высоково (искл.)», на основании документации по планировке территории (проекта планировки территории и проекта межевания территории), утвержденной распоряжением Федерального агентства железнодорожного транспорта от 08.12.2022 № ВЛ-432-р (с изменениями от 25.04.2025 № АБ-334-р, от 18.08.2025 № АБ-789-р).

6. Управлению земельно-имущественных отношений и правовой деятельности Федерального агентства железнодорожного транспорта:

1) направить в соответствии с Федеральным законом от 13.07.2015 № 218-ФЗ «О государственной регистрации недвижимости» копию настоящего распоряжения в филиал ППК «Роскадастр» по Тверской области;

2) направить копию настоящего распоряжения в ООО «ВСМ Две Столицы»;

3) обеспечить размещение настоящего распоряжения на официальном сайте Федерального агентства железнодорожного транспорта в информационно-коммуникационной сети «Интернет».

7. График проведения работ при осуществлении деятельности, для обеспечения которой устанавливается публичный сервитут, прилагается к настоящему Распоряжению (приложение № 3).

Заместитель руководителя

А.С. Батюк



## ГРАФИЧЕСКОЕ ОПИСАНИЕ МЕСТОПОЛОЖЕНИЯ ГРАНИЦ

*Публичный сервитут в целях обеспечения строительства, реконструкции объектов инфраструктуры при реализации объекта: «Создание высокоскоростной железнодорожной магистрали Санкт-Петербург – Москва (участок Крюково (Алабушево) -Обухово)». 6 этап - Строительство участка Новая Тверь (вкл.) - Высоково (искл.)» для целей, предусмотренных п.2 ч.5 ст.4 Федерального закона от 31.07.2020 №254-ФЗ, в границах кадастрового квартала 69:15:0000018*

(наименование объекта, местоположение границ которого описано (далее - объект))

### Раздел 1

#### Сведения об объекте

| № п/п | Характеристики объекта                                                        | Описание характеристик   |
|-------|-------------------------------------------------------------------------------|---|
| 1     | 2                                                                             | 3   |
| 1.    | Местоположение объекта                                                        | Тверская область, м.о Конаковский   |
| 2.    | Площадь объекта +/- величина погрешности определения площади (Р +/- Дельта Р) | 2726 +/- 18 м²   |
| 3.    | Иные характеристики объекта                                                   | <p>Вид объекта реестра границ: Граница публичного сервитута<br/>Кадастровый номер квартала: 69:15:0000018<br/>Орган, принявший решение об установлении публичного сервитута: Федеральное агентство железнодорожного транспорта<br/>Цель установления публичного сервитута: Публичный сервитут в целях обеспечения строительства, реконструкции объектов инфраструктуры при реализации объекта: «Создание высокоскоростной железнодорожной магистрали Санкт-Петербург – Москва (участок Крюково (Алабушево) -Обухово)». 6 этап - Строительство участка Новая Тверь (вкл.) - Высоково (искл.)» для целей, предусмотренных п.2 ч.5 ст.4 Федерального закона от 31.07.2020 №254-ФЗ, в границах кадастрового квартала 69:15:0000018<br/>Срок публичного сервитута: продолжительность: 27 месяцев<br/>Обладатель публичного сервитута: Юридическое лицо, зарегистрированное в Российской Федерации Общество с ограниченной ответственностью «ВСМ Две Столицы» (ИНН: 9726064201, ОГРН: 1247700011900, адрес эл. почты: info@vsm2stl.ru, почтовый адрес: 121614, г. Москва, вн.тер.г. муниципальный округ Крылатское, ул. Крылатская, д. 17, к. 2).</p> |

## Раздел 2

### Сведения о местоположении границ объекта

1. Система координат МСК-69, зона 2

2. Сведения о характерных точках границ объекта

| Обозначение<br>характерных точек<br>границ | Координаты, м |            | Метод<br>определения<br>координат<br>характерной точки | Средняя<br>квадратическая<br>погрешность<br>положения<br>характерной<br>точки (Mt), м | Описание<br>обозначения<br>точки на<br>местности (при<br>наличии) |
|--------------------------------------------|---------------|------------|--------------------------------------------------------|---------------------------------------------------------------------------------------|-------------------------------------------------------------------|
|                                            | X             | Y          |                                                        |                                                                                       |                                                                   |
| 1                                          | 2             | 3          | 4                                                      | 5                                                                                     | 6                                                                 |
| 1                                          | 265207.04     | 2309747.43 | Аналитический<br>метод                                 | 0.1                                                                                   | -                                                                 |
| 2                                          | 265208.28     | 2309749.46 | Аналитический<br>метод                                 | 0.1                                                                                   | -                                                                 |
| 3                                          | 265212.04     | 2309756.96 | Аналитический<br>метод                                 | 0.1                                                                                   | -                                                                 |
| 4                                          | 265222.20     | 2309757.10 | Аналитический<br>метод                                 | 0.1                                                                                   | -                                                                 |
| 5                                          | 265234.33     | 2309775.81 | Аналитический<br>метод                                 | 0.1                                                                                   | -                                                                 |
| 6                                          | 265229.54     | 2309784.60 | Аналитический<br>метод                                 | 0.1                                                                                   | -                                                                 |
| 7                                          | 265244.01     | 2309808.76 | Аналитический<br>метод                                 | 0.1                                                                                   | -                                                                 |
| 8                                          | 265229.21     | 2309819.57 | Аналитический<br>метод                                 | 0.1                                                                                   | -                                                                 |
| 9                                          | 265243.72     | 2309842.41 | Аналитический<br>метод                                 | 0.1                                                                                   | -                                                                 |
| 10                                         | 265250.90     | 2309852.79 | Аналитический<br>метод                                 | 0.1                                                                                   | -                                                                 |
| 11                                         | 265263.59     | 2309844.25 | Аналитический<br>метод                                 | 0.1                                                                                   | -                                                                 |
| 12                                         | 265259.38     | 2309829.21 | Аналитический<br>метод                                 | 0.1                                                                                   | -                                                                 |
| 13                                         | 265258.53     | 2309812.98 | Аналитический<br>метод                                 | 0.1                                                                                   | -                                                                 |
| 14                                         | 265257.78     | 2309787.47 | Аналитический<br>метод                                 | 0.1                                                                                   | -                                                                 |
| 15                                         | 265251.69     | 2309758.84 | Аналитический<br>метод                                 | 0.1                                                                                   | -                                                                 |
| 16                                         | 265243.28     | 2309757.87 | Аналитический<br>метод                                 | 0.1                                                                                   | -                                                                 |
| 17                                         | 265234.69     | 2309736.35 | Аналитический<br>метод                                 | 0.1                                                                                   | -                                                                 |
| 18                                         | 265238.29     | 2309731.54 | Аналитический<br>метод                                 | 0.1                                                                                   | -                                                                 |
| 19                                         | 265233.84     | 2309724.10 | Аналитический<br>метод                                 | 0.1                                                                                   | -                                                                 |
| 20                                         | 265224.54     | 2309734.83 | Аналитический<br>метод                                 | 0.1                                                                                   | -                                                                 |
| 1                                          | 265207.04     | 2309747.43 | Аналитический<br>метод                                 | 0.1                                                                                   | -                                                                 |



## 3. Сведения о характерных точках части (частей) границы объекта

| Обозначение<br>характерных точек<br>части границы | Координаты, м |   | Метод<br>определения<br>координат<br>характерной точки | Средняя<br>квадратическая<br>погрешность<br>положения<br>характерной<br>точки (Mt), м | Описание<br>обозначения<br>точки на<br>местности (при<br>наличии) |
|---------------------------------------------------|---------------|---|--------------------------------------------------------|---------------------------------------------------------------------------------------|-------------------------------------------------------------------|
|                                                   | X             | Y |                                                        |                                                                                       |                                                                   |
| 1                                                 | 2             | 3 | 4                                                      | 5                                                                                     | 6                                                                 |
| -                                                 | -             | - | -                                                      | -                                                                                     | -                                                                 |

### Раздел 3

#### Сведения о местоположении измененных (уточненных) границ объекта

1. Система координат -

2. Сведения о характерных точках границ объекта

| Обозначение<br>характерных<br>точек границ | Существующие<br>координаты, м |   | Измененные<br>(уточненные)<br>координаты, м |   | Метод<br>определения<br>координат<br>характерной<br>точки | Средняя<br>квадратическая<br>погрешность<br>положения<br>характерной<br>точки (Mt), м | Описание<br>обозначения<br>точки на<br>местности<br>(при<br>наличии) |
|--------------------------------------------|-------------------------------|---|---------------------------------------------|---|-----------------------------------------------------------|---------------------------------------------------------------------------------------|----------------------------------------------------------------------|
|                                            | X                             | Y | X                                           | Y |                                                           |                                                                                       |                                                                      |
| 1                                          | 2                             | 3 | 4                                           | 5 | 6                                                         | 7                                                                                     | 8                                                                    |
| -                                          | -                             | - | -                                           | - | -                                                         | -                                                                                     |                                                                      |

3. Сведения о характерных точках части (частей) границы объекта

| Обозначение<br>характерных<br>точек части<br>границы | Существующие<br>координаты, м |   | Измененные<br>(уточненные)<br>координаты, м |   | Метод<br>определения<br>координат<br>характерной<br>точки | Средняя<br>квадратическая<br>погрешность<br>положения<br>характерной<br>точки (Mt), м | Описание<br>обозначения<br>точки на<br>местности<br>(при<br>наличии) |
|------------------------------------------------------|-------------------------------|---|---------------------------------------------|---|-----------------------------------------------------------|---------------------------------------------------------------------------------------|----------------------------------------------------------------------|
|                                                      | X                             | Y | X                                           | Y |                                                           |                                                                                       |                                                                      |
| 1                                                    | 2                             | 3 | 4                                           | 5 | 6                                                         | 7                                                                                     | 8                                                                    |
| -                                                    | -                             | - | -                                           | - | -                                                         | -                                                                                     |                                                                      |



# Графическое описание местоположения границ публичного сервитута

Публичный сервитут в целях обеспечения строительства, реконструкции объектов инфраструктуры при реализации объекта:  
«Создание высокоскоростной железнодорожной магистрали Санкт-Петербург – Москва (участок Крюково (Алабушево) – Обухово)».  
6 этап - Строительство участка Новая Тверь (вкл.) – Высоково (искл.) для целей, предусмотренных п.2 ч.5 ст.4 Федерального закона от 31.07.2020 №254-ФЗ, в границах кадастрового квартала 69:15:0000018

## Схема расположения границ публичного сервитута



Масштаб 1:3500

### Условные обозначения

- - Проектные границы публичного сервитута
- //// - Штриховка проектных границ публичного сервитута
- - Характерная точка границы, сведения о которой позволяют однозначно определить ее положение на местности
- 1 - Обозначение новой характерной точки
- - Часть границы, сведения ЕПРН о которой позволяют однозначно определить ее положение на местности
- 69:15:0000018:2007 - Кадастровый номер земельного участка
- - Граница кадастрового квартала
- 69:15:0000014 - Номер кадастрового квартала



**Порядок расчета и внесения платы за публичный сервитут в отношении земель или земельных участков, находящихся в государственной или муниципальной собственности и не предоставленных гражданам или юридическим лицам**

1. Плата за публичный сервитут в отношении земельного участка, находящегося в государственной или муниципальной собственности и не обремененного правами третьих лиц, устанавливается в размере 0,01 процента кадастровой стоимости такого земельного участка за каждый год использования этого земельного участка. При этом плата за публичный сервитут, установленный на три года и более, не может быть менее чем 0,1 процента кадастровой стоимости земельного участка, обремененного сервитутом, за весь срок сервитута.

2. Плата за публичный сервитут рассчитывается пропорционально площади земельного участка и (или) земель в установленных границах публичного сервитута.

3. Если в отношении земельных участков и (или) земель кадастровая стоимость не определена, размер платы за публичный сервитут рассчитывается в соответствии с пунктами 1 и 2 настоящего Порядка исходя из среднего уровня кадастровой стоимости земельных участков по муниципальному району (городскому округу), муниципальному образованию в составе города федерального значения.

Расчет осуществляется по следующей формуле:

$$0,01\% * (\text{УПКС} * S_{\text{усл.}}) * n, \text{ где}$$

– УПКС – средний удельный показатель кадастровой стоимости земельного участка, в отношении которого устанавливается публичный сервитут, находящегося на неразграниченной территории (средний уровень кадастровой стоимости земельных участков по муниципальному району (городскому округу), муниципальному образованию в составе города федерального значения) (руб./кв.м) (УПКС устанавливается каждым публично-правовым образованием самостоятельно в отношении кадастровых кварталов, расположенных в границах такого публично-правового образования с учетом вида разрешенного использования);

–  $S_{\text{усл.}}$  – площадь части земельного участка, в отношении которого устанавливается публичный сервитут (кв.м);


–  $n$  – количество лет, на которые устанавливается публичный сервитут (г.).

4. Плата за публичный сервитут, установленный в отношении земельных участков и (или) земель, находящихся в государственной или муниципальной собственности и не обремененных правами третьих лиц, вносится обладателем публичного сервитута единовременным платежом не позднее шести месяцев со дня принятия решения об установлении публичного сервитута.


Плата за публичный сервитут вносится обладателем публичного сервитута в бюджет публично-правового образования с учетом статьи 51, статьи 57 и статьи 62 Бюджетного кодекса Российской Федерации.




**График проведения работ при осуществлении деятельности, для обеспечения которой устанавливается публичный сервитут в отношении земельного участка и/или земель, находящихся в государственной или муниципальной собственности и не предоставленных гражданам или юридическим лицам**

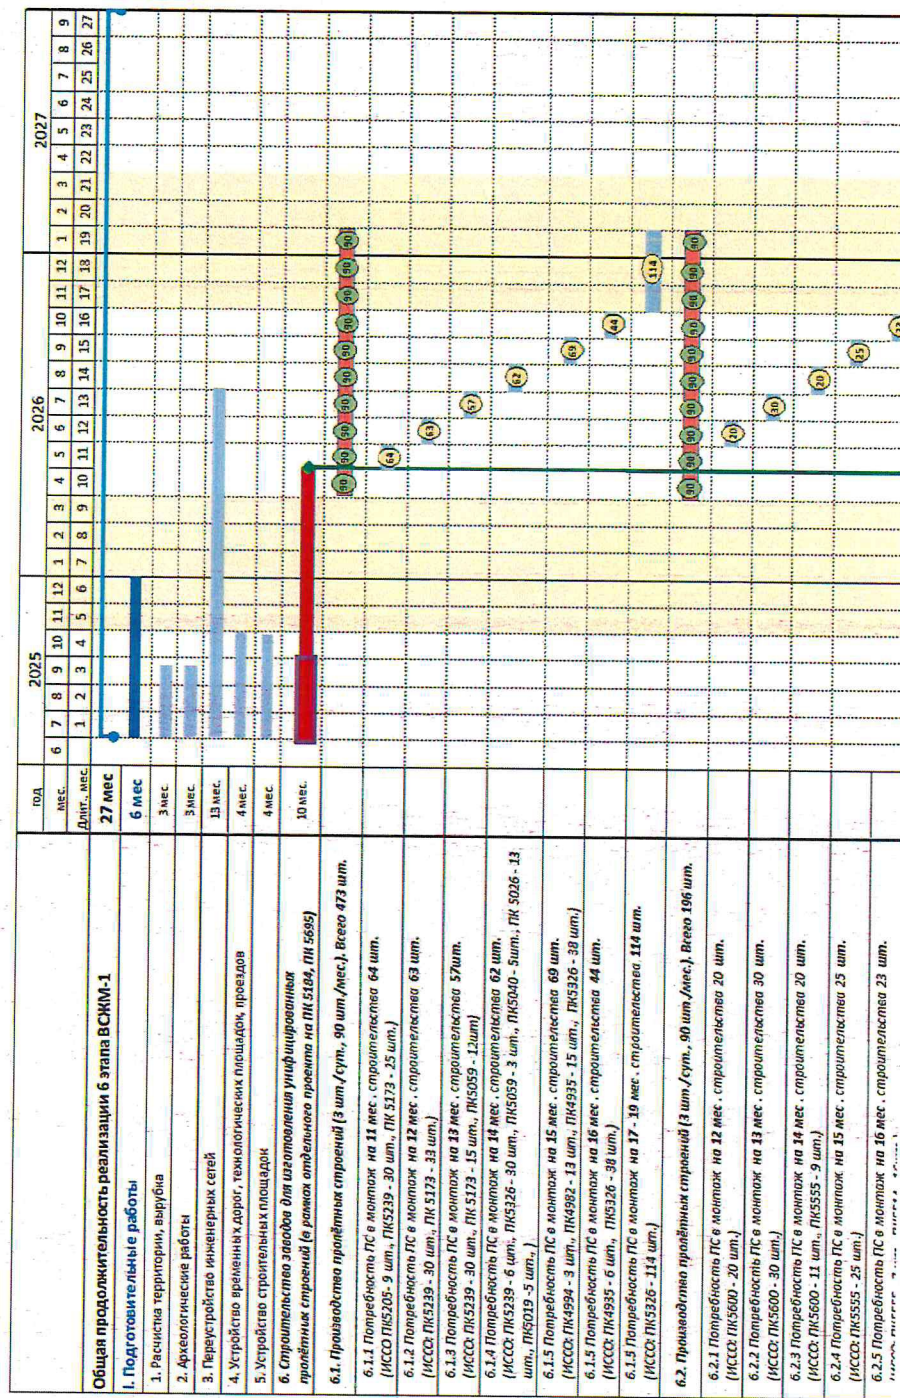




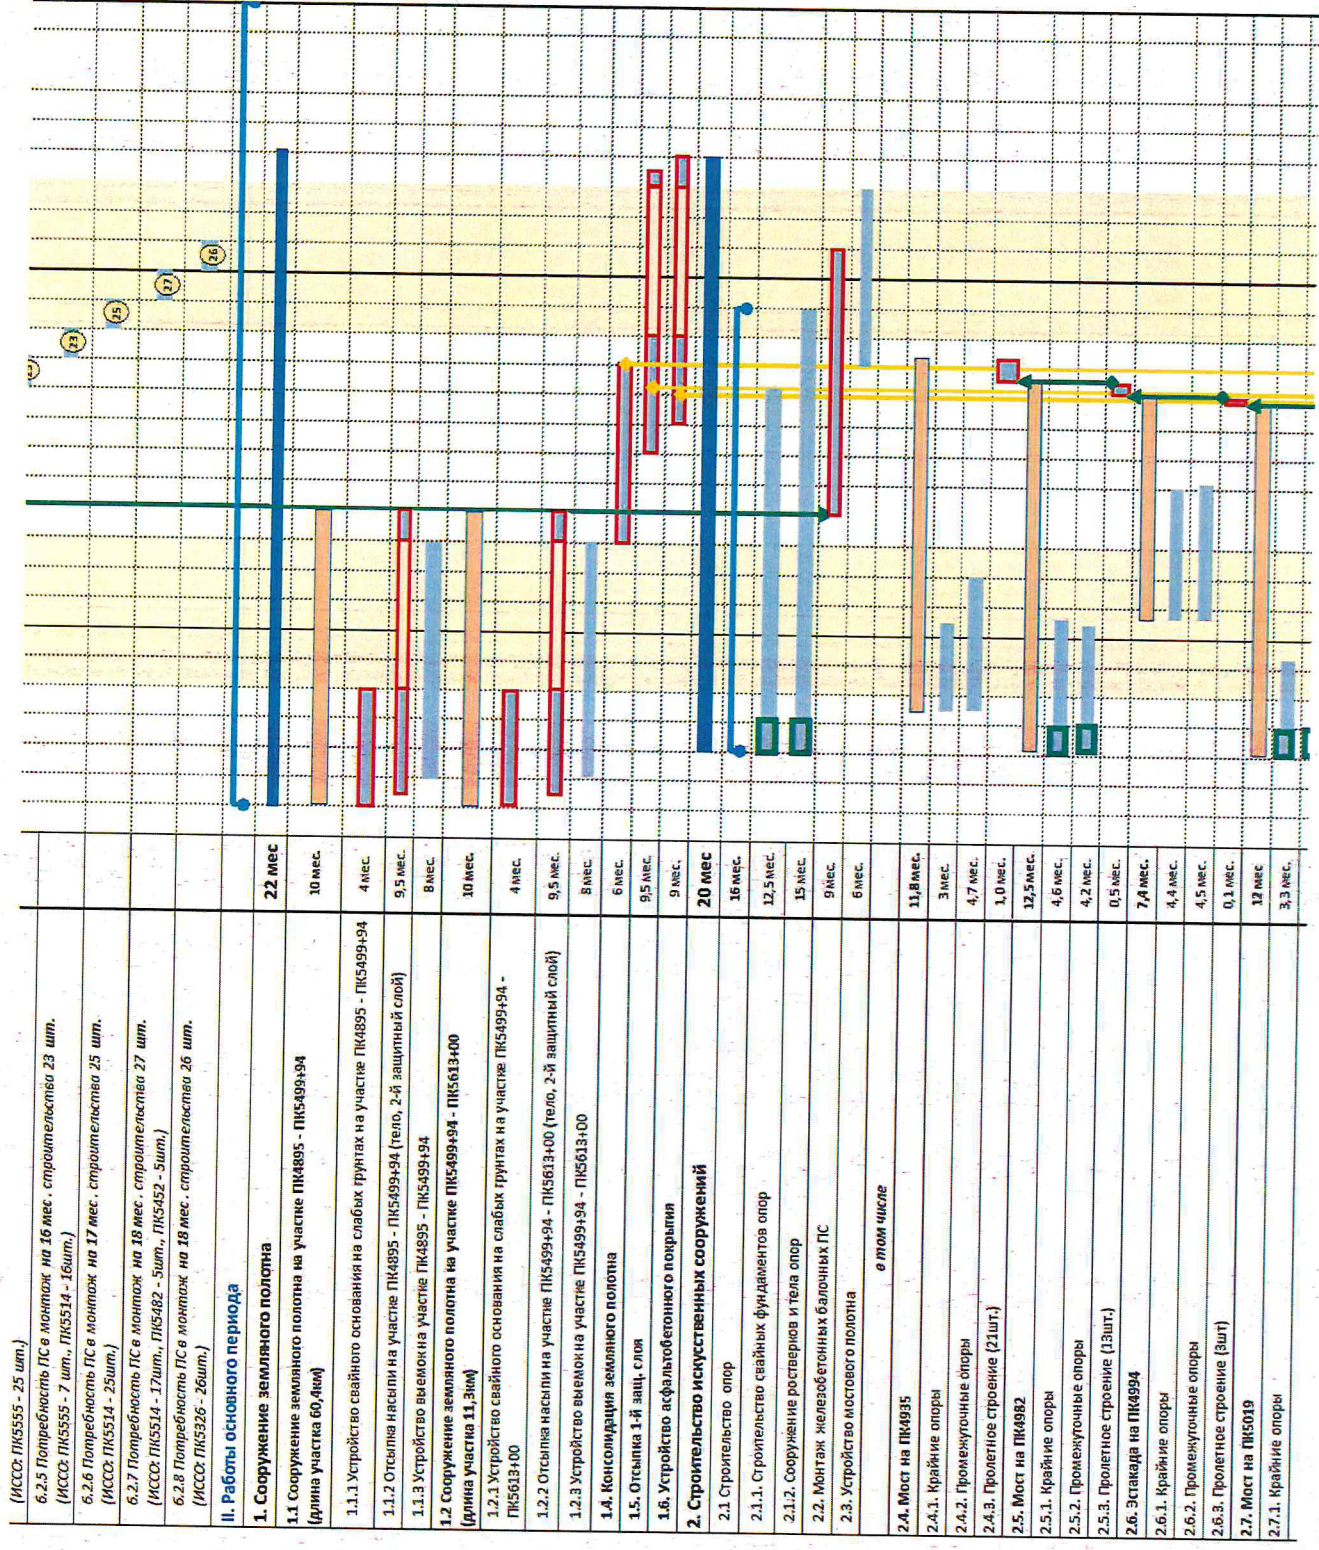



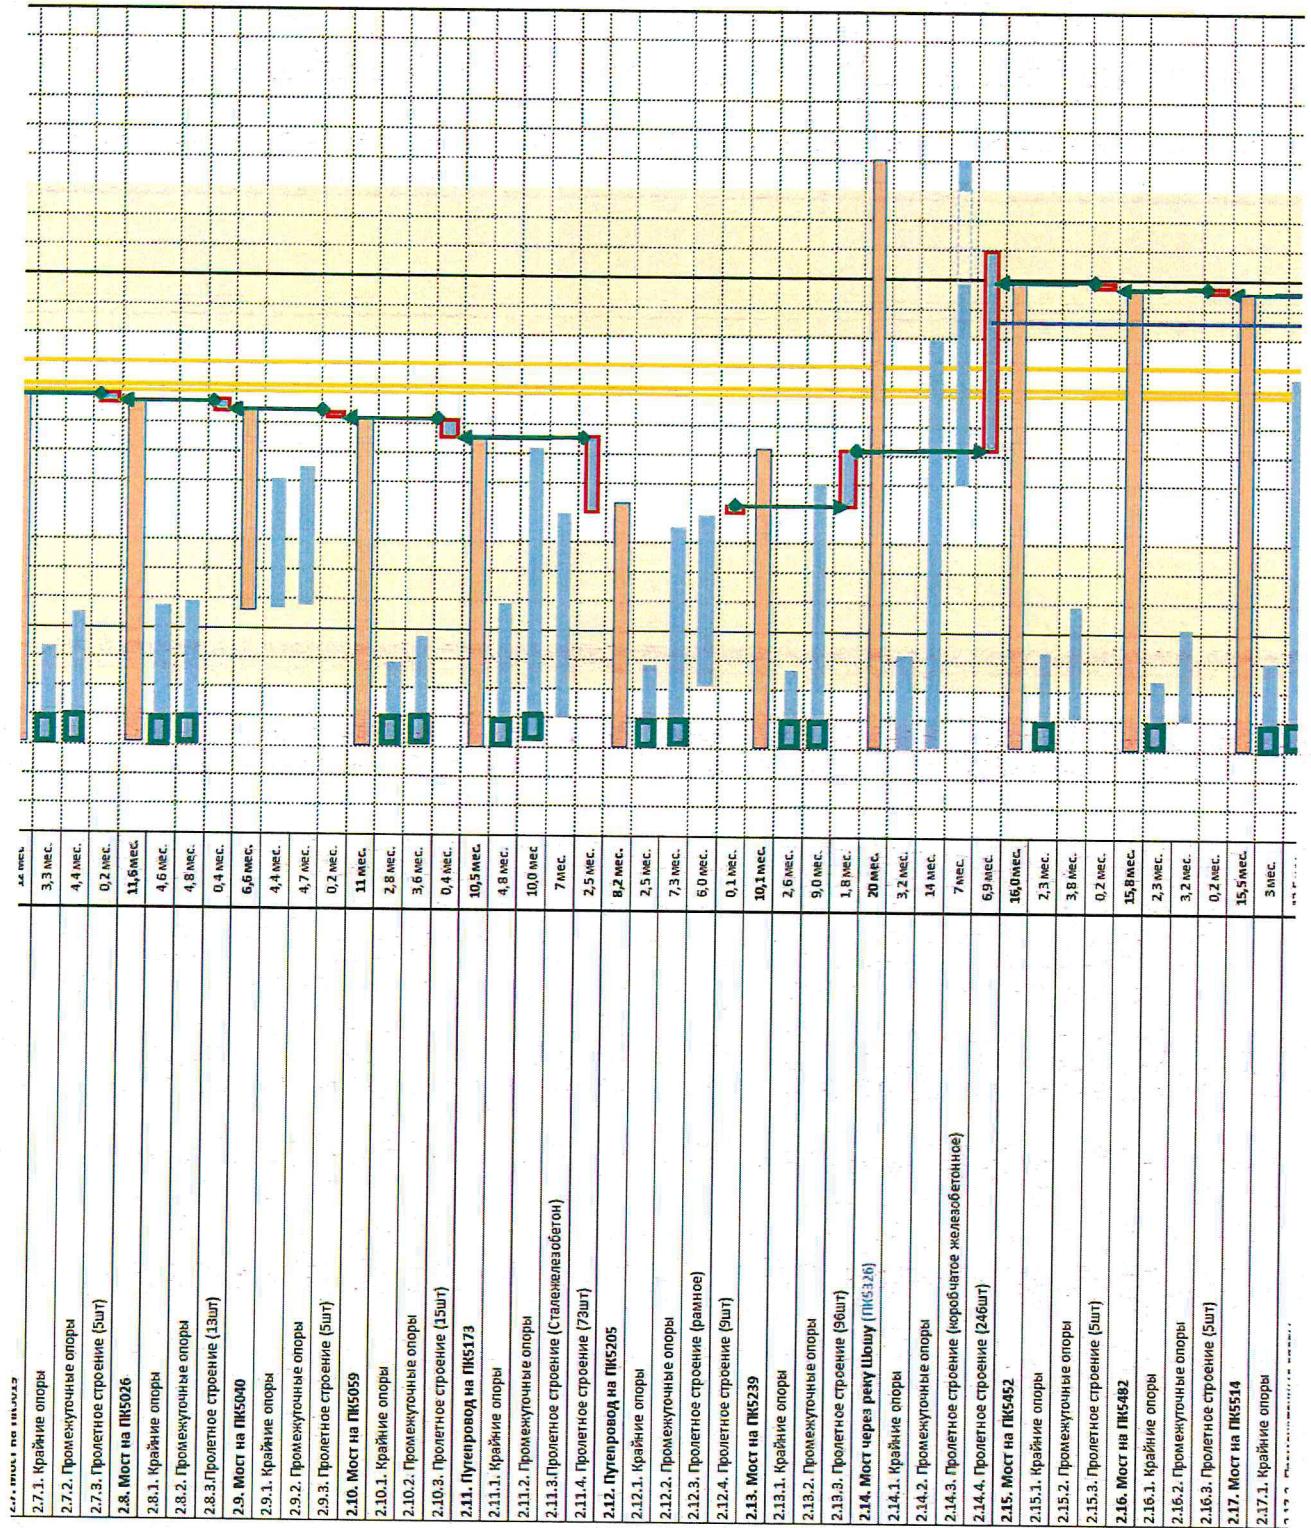



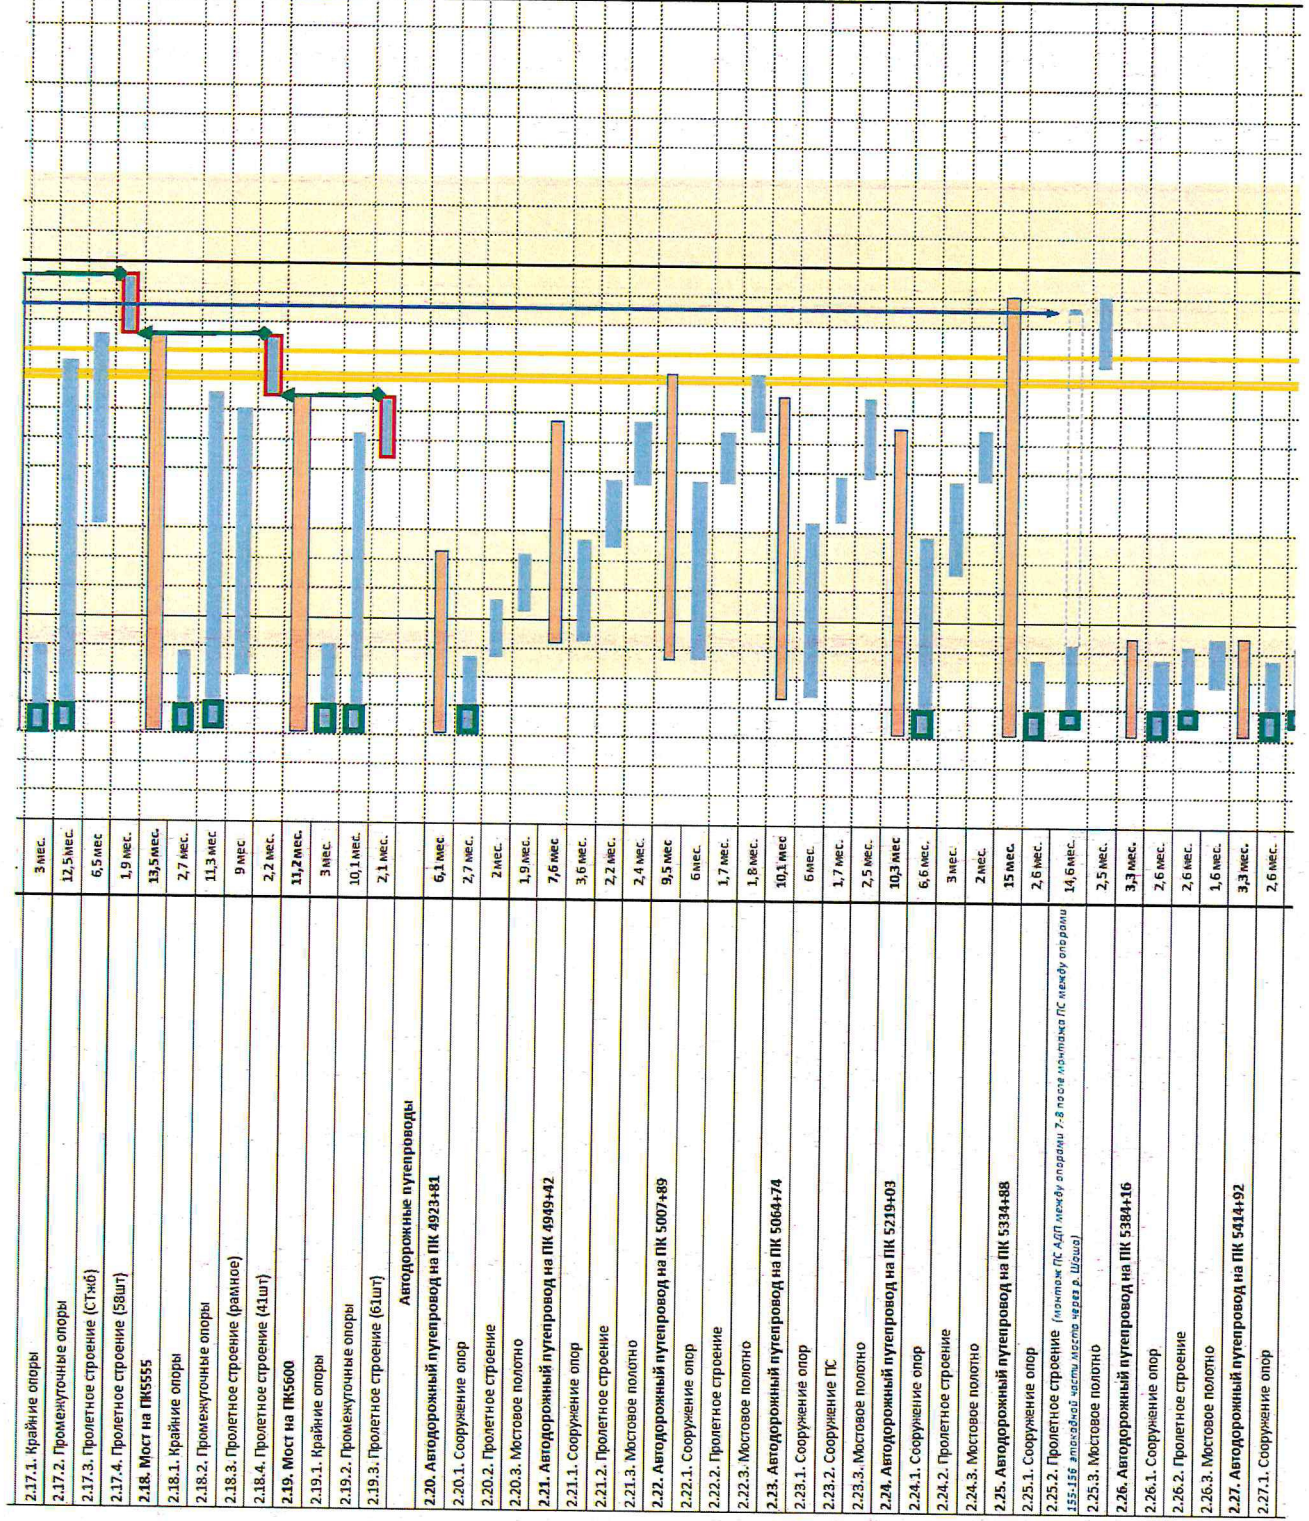



[illegible]







[illegible]



[illegible]

### Примечания:

1 Отсыпка насыпи земляного полотна производится в период положительных температур;

2. Период консолидации второго защитного слоя на участках выемок не превышает 3 месяцев;

ЭВ период нереста производство работ в акваториях и водохранимых зонах выполняется запрещается;

... на территории Московской области - в период с 1 апреля по 10 июня

— на территории Гверской области — в период с 1 мая по 10 июня

[illegible]