

## ГРАФИЧЕСКОЕ ОПИСАНИЕ

### местоположения границ публичного сервитута

**Публичный сервигут для обеспечения строительства, реконструкции объектов инфраструктуры при реализации объекта: ««Этап XI «Станция конечного оборота поездов Железнодорожная» в рамках реализации проекта «Организация пригородно-городского пассажирского железнодорожного движения на участке Апрелевка-Железнодорожная (МЦД-4)» для целей, предусмотренных п. 2 ч. 5 ст. 4 Федерального закона от 31.07.2020 № 254-ФЗ в границах кадастрового квартала 50:50:0030301**

(наименование объекта, местоположение границ которого описано (далее - объект))

### Раздел 1

#### Сведения об объекте

№ п/п	Характеристики объекта	Описание характеристик
1	2	3
1.	Местоположение объекта	Московская область, г.о Балашиха, город Балашиха
2.	Площадь объекта +/- величина погрешности определения площади (P +/- Дельта Р)	470 +/- 8 м <sup>2</sup>
3.	Иные характеристики объекта	Публичный сервигут для обеспечения строительства, реконструкции объектов инфраструктуры при реализации объекта: ««Этап XI «Станция конечного оборота поездов Железнодорожная» в рамках реализации проекта «Организация пригородно-городского пассажирского железнодорожного движения на участке Апрелевка-Железнодорожная (МЦД-4)» для целей, предусмотренных п. 2 ч. 5 ст. 4 Федерального закона от 31.07.2020 № 254-ФЗ в границах кадастрового квартала 50:50:0030301, сроком действия 33 месяца. Обладатель публичного сервигута ОАО "Российские железные дороги" (107174, г. Москва, вн.тер.г. Муниципальный Округ Басманный, ул Новая Басманская, д. 2/1, стр.1, ИНН 7708503727, ОГРН 1037739877295, тел. 8 (499) 262-42-64, dkrs-msk@msk.rzd.ru )

## Раздел 2

### Сведения о местоположении границ объекта

1. Система координат МСК-50, зона 2

2. Сведения о характерных точках границ объекта

Обозначение характерных точек границ	Координаты, м		Метод определения координат характерной точки	Средняя квадратическая погрешность положения характерной точки (Mt), м	Описание обозначения точки на местности (при наличии)
	X	Y			
1	2	3	4	5	6
1	468363.43	2220332.23	Аналитический метод	0.10	Закрепление отсутствует
2	468360.37	2220330.60	Аналитический метод	0.10	Закрепление отсутствует
3	468360.82	2220346.61	Аналитический метод	0.10	Закрепление отсутствует
4	468350.65	2220321.92	Аналитический метод	0.10	Закрепление отсутствует
5	468350.03	2220320.41	Аналитический метод	0.10	Закрепление отсутствует
6	468349.80	2220316.94	Аналитический метод	0.10	Закрепление отсутствует
7	468348.30	2220306.27	Аналитический метод	0.10	Закрепление отсутствует
8	468347.29	2220301.11	Аналитический метод	0.10	Закрепление отсутствует
9	468344.97	2220292.27	Аналитический метод	0.10	Закрепление отсутствует
10	468356.35	2220292.10	Аналитический метод	0.10	Закрепление отсутствует
11	468356.48	2220304.06	Аналитический метод	0.10	Закрепление отсутствует
12	468359.98	2220304.11	Аналитический метод	0.10	Закрепление отсутствует
1	468363.43	2220332.23	Аналитический метод	0.10	Закрепление отсутствует

3. Сведения о характерных точках части (частей) границы объекта

Обозначение характерных точек части границы	Координаты, м		Метод определения координат характерной точки	Средняя квадратическая погрешность положения характерной точки (Mt), м	Описание обозначения точки на местности (при наличии)
	X	Y			
1	2	3	4	5	6
-	-	-	-	-	-

### Раздел 3

#### **Сведения о местоположении измененных (уточненных) границ объекта**

1. Система координат -

2. Сведения о характерных точках границ объекта


Обозначение характерных точек границ	Существующие координаты, м		Измененные (уточненные) координаты, м		Метод определения координат характерной точки	Средняя квадратическая погрешность положения характерной точки (Mt), м	Описание обозначения точки на местности (при наличии)
	X	Y	X	Y			
1	2	3	4	5	6	7	8
-	-	-	-	-	-	-	

3. Сведения о характерных точках части (частей) границы объекта

Обозначение характерных точек части границы	Существующие координаты, м		Измененные (уточненные) координаты, м		Метод определения координат характерной точки	Средняя квадратическая погрешность положения характерной точки (Mt), м	Описание обозначения точки на местности (при наличии)
	X	Y	X	Y			
1	2	3	4	5	6	7	8
-	-	-	-	-	-	-	

Схема расположения границ публичного сервитута

Графическое описание местоположения границ публичного сервитута для обеспечения строительства, реконструкции объектов инфраструктуры при реализации объекта: ««Этап XI «Станция конечного оборота поездов Железнодорожная» в рамках реализации проекта «Организация пригородно-городского пассажирского железнодорожного движения на участке Апрелевка-Железнодорожная (МЦД-4)» для целей, предусмотренных п. 2 ч. 5 ст. 4 Федерального закона от 31.07.2020 № 254-ФЗ в границах кадастрового квартала 50:50:0030301

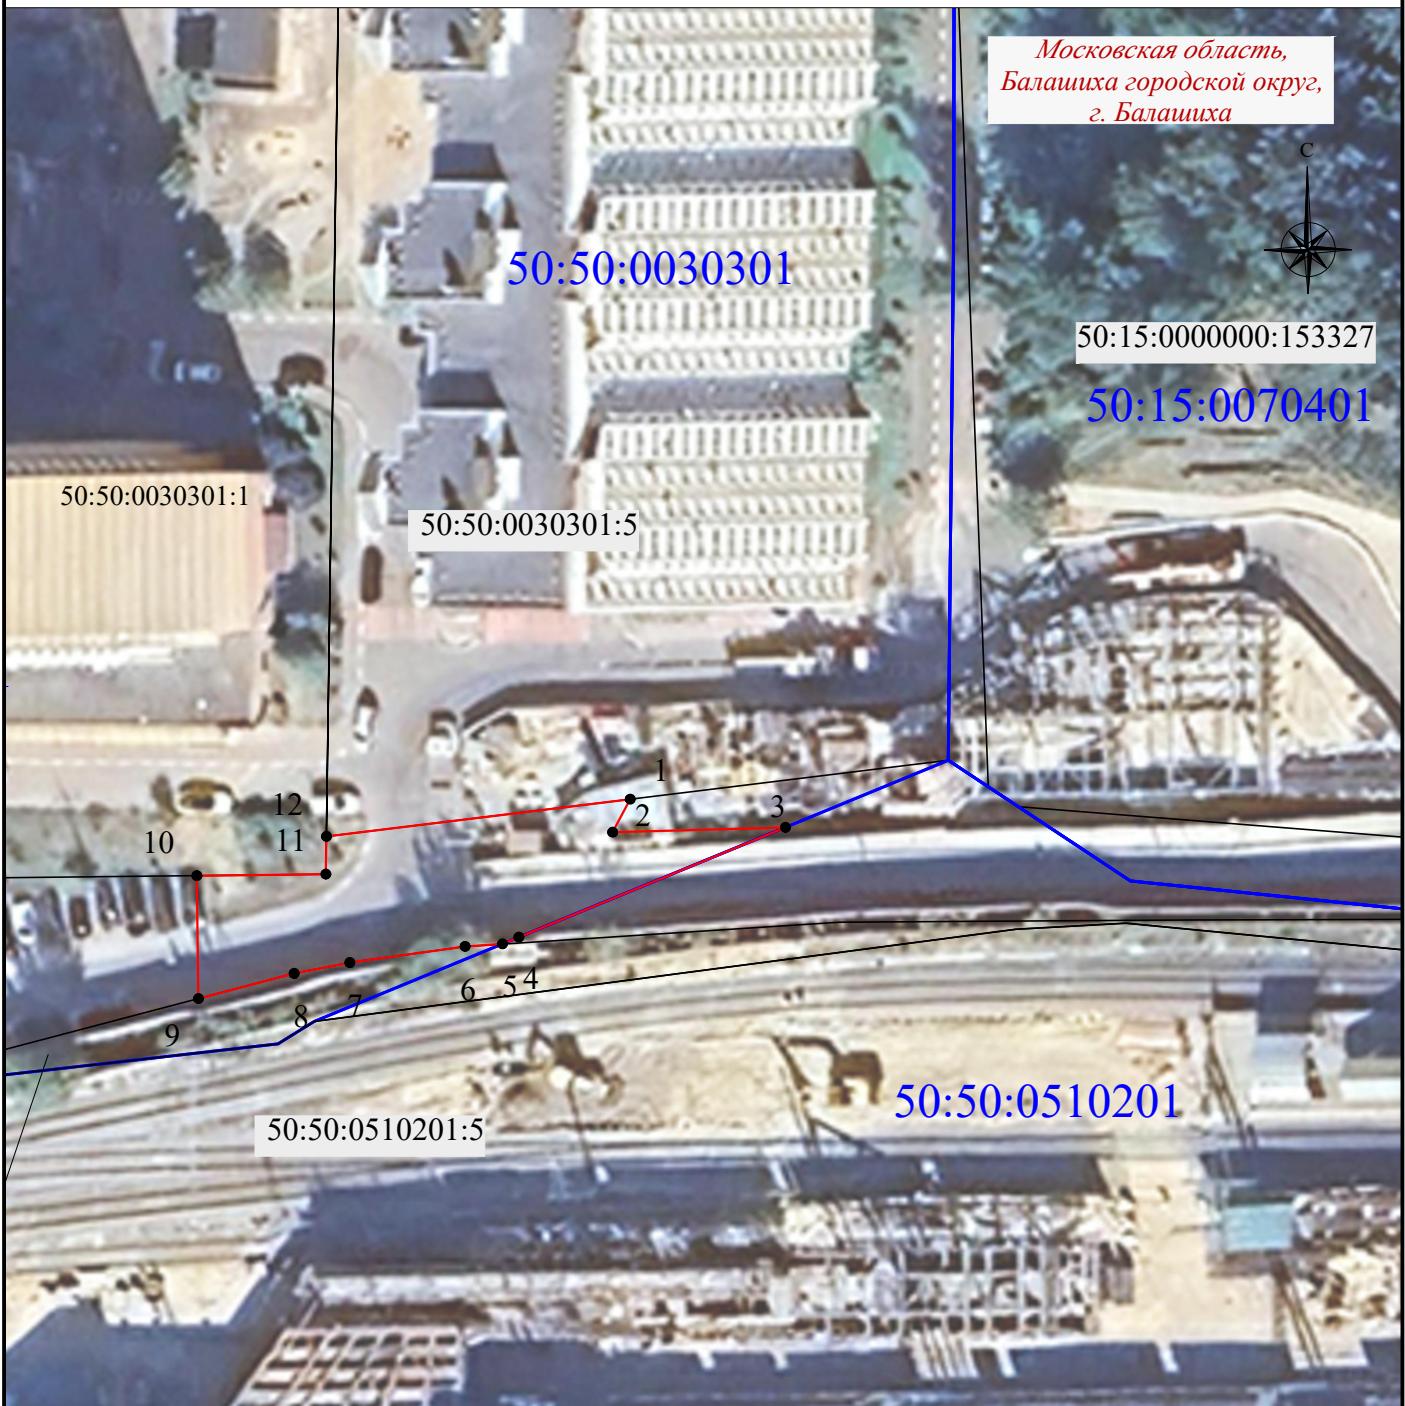

Масштаб 1:700

Используемые условные знаки и обозначения:



- проектная граница публичного сервитута

• 1

- характерная точка проектной границы публичного сервитута



- обозначение границы кадастрового квартала

50:50:0030301

- обозначение номера кадастрового квартала



- граница земельного участка по сведениям ЕГРН

50:50:0030301:1

- кадастровый номер земельного участка

*Московская область,  
Балашиха городской округ,  
г. Балашиха*

- наименование муниципального образования