



МИНИСТЕРСТВО ТРАНСПОРТА РОССИЙСКОЙ ФЕДЕРАЦИИ

ФЕДЕРАЛЬНОЕ АГЕНТСТВО ЖЕЛЕЗНОДОРОЖНОГО ТРАНСПОРТА
(РОСЖЕЛДОР)

РАСПОРЯЖЕНИЕ

20.07.2026

Москва

№

АБ-2097-р

Об установлении публичного сервитута в интересах Федерального казенного учреждения «Дирекция государственного заказчика по реализации комплексных проектов развития транспортной инфраструктуры»

В соответствии с Земельным кодексом Российской Федерации, статьей 4 Федерального закона от 31.07.2020 № 254-ФЗ «Об особенностях регулирования отдельных отношений в целях модернизации и расширения магистральной инфраструктуры и о внесении изменений в отдельные законодательные акты Российской Федерации», пунктом 5.3.18 (3) Положения о Федеральном агентстве железнодорожного транспорта, утвержденного постановлением Правительства Российской Федерации от 30.07.2004 № 397, на основании ходатайства Федерального казенного учреждения «Дирекция государственного заказчика по реализации комплексных проектов развития транспортной инфраструктуры» (далее – ФКУ «Ространсмодернизация»), поступившего письмом от 17.04.2026 № ВБ-2/5150, и письма от 29.06.2026 № ВБ-2/8905:

1. Установить публичный сервитут площадью 4182 кв.м на срок 17 месяцев в интересах ФКУ «Ространсмодернизация» (ОГРН 1027739457745, ИНН 7702331944) в отношении земельного участка с кадастровым номером 51:01:0000000:208 (Единое землепользование) и адресным ориентиром: Российская Федерация, Мурманская область, муниципальный район Кольский, городское поселение город Кола.

2. Срок, в течение которого использование земельного участка (его части) и (или) расположенного на нем объекта недвижимости в соответствии с их разрешенным использованием будет невозможно или существенно затруднено (при возникновении таких обстоятельств), составляет не более 3 месяцев.

3. Утвердить границы публичного сервитута общей площадью 4182 кв.м согласно прилагаемому графическому описанию местоположения границ публичного сервитута и перечням координат характерных точек вышеуказанных границ, являющихся неотъемлемой частью настоящего распоряжения (приложение № 1).

4. Владелец публичного сервитута (ФКУ «Ространсмодернизация») при осуществлении деятельности, для обеспечения которой испрашивается публичный сервитут, обязан учитывать ранее установленные ограничения (обременения) в использовании объекта недвижимости.

5. Владелец публичного сервитута (ФКУ «Ространсмодернизация») обязан привести земельный участок в состояние, пригодное для использования в соответствии с его видом разрешенного использования в срок не позднее чем 3 месяца после завершения деятельности, для осуществления которой был установлен публичный сервитут.

6. Соглашение об осуществлении публичного сервитута в соответствии со статьей 39.47 Земельного кодекса Российской Федерации заключается с собственником земельного участка, находящегося в частной собственности, или арендатором, землепользователем, землевладельцем земельного участка, находящегося в государственной или муниципальной собственности, в отношении которых установлен публичный сервитут.

7. Публичный сервитут устанавливается в целях обеспечения строительства, реконструкции объектов инфраструктуры при реализации объекта: «Комплексное развитие Мурманского транспортного узла» Этап I – Железнодорожная линия: ст. Выходной – мостовой переход через р. Тулома – ст. Мурмаши 2 – ст. Лавна» на основании документации по планировке территории (проекта планировки территории и проекта межевания территории), утвержденной распоряжением Федерального агентства железнодорожного транспорта от 22.02.2019 № ВЧ-21-р с изменениями от 03.10.2022 № ВЛ-384-р, от 12.01.2023 № ВЛ-13-р, от 25.11.2024 № АБ-1255-р).

8. Управлению земельно-имущественных отношений и правовой деятельности Федерального агентства железнодорожного транспорта:

1) направить в соответствии с Федеральным законом от 13.07.2015 № 218-ФЗ «О государственной регистрации недвижимости» копию настоящего распоряжения в филиал ППК «Роскадастр» по Мурманской области;

2) направить копию настоящего распоряжения в ФКУ «Ространсмодернизация»;

3) обеспечить размещение настоящего распоряжения на официальном сайте Федерального агентства железнодорожного транспорта в информационно-коммуникационной сети «Интернет».

Заместитель руководителя



А.С. Батюк

ГРАФИЧЕСКОЕ ОПИСАНИЕ местоположения границ публичного сервитута для обеспечения строительства, реконструкции объектов инфраструктуры железнодорожного транспорта по проекту «Комплексное развитие Мурманского транспортного узла». Объекты федеральной собственности. Этап I – Железнодорожная линия – ст. Выходной – мостовой переход через р. Тулома – ст. Мурмаши 2 – ст. Лавна», с кадастровым номером 51:01:0000000:208, расположенному по адресу: Мурманская обл., МО г.п. Кола Кольского р-на, г. Кола

(наименование объекта, местоположение границ которого описано (далее - объект))

Раздел 1

Сведения об объекте

№ п/п	Характеристики объекта	Описание характеристик
1	2	3
1.	Местоположение объекта	Мурманская область, район Кольский, город Кола
2.	Площадь объекта +/- величина погрешности определения площади (Р +/- Дельта Р)	4182 +/- 23 м²
3.	Иные характеристики объекта	Срок публичного сервитута: 17 месяцев

Раздел 2

Сведения о местоположении границ объекта

1. Система координат МСК-51, зона 1

2. Сведения о характерных точках границ объекта

Обозначение характерных точек границ	Координаты, м		Метод определения координат характерной точки	Средняя квадратическая погрешность положения характерной точки (Mt), м	Описание обозначения точки на местности (при наличии)
	X	Y			
1	2	3	4	5	6
1	632584.11	1439211.07	Аналитический метод	0.10	-
2	632532.11	1439165.73	Аналитический метод	0.10	-
3	632500.10	1439131.13	Аналитический метод	0.10	-
4	632572.30	1439198.73	Аналитический метод	0.10	-
5	632614.36	1439234.08	Аналитический метод	0.10	-
6	632613.86	1439234.69	Аналитический метод	0.10	-
1	632584.11	1439211.07	Аналитический метод	0.10	-
7	631831.16	1438676.32	Аналитический метод	0.10	-
8	631874.47	1438739.37	Аналитический метод	0.10	-
9	631858.79	1438720.18	Аналитический метод	0.10	-
10	631840.59	1438692.87	Аналитический метод	0.10	-
11	631811.30	1438654.70	Аналитический метод	0.10	-
12	631792.58	1438625.34	Аналитический метод	0.10	-
13	631782.22	1438608.75	Аналитический метод	0.10	-
14	631802.18	1438637.44	Аналитический метод	0.10	-
7	631831.16	1438676.32	Аналитический метод	0.10	-
15	631508.07	1438287.08	Аналитический метод	0.10	-
16	631504.93	1438283.62	Аналитический метод	0.10	-
17	631503.89	1438282.54	Аналитический метод	0.10	-
18	631506.63	1438279.83	Аналитический метод	0.10	-
15	631508.07	1438287.08	Аналитический метод	0.10	-
19	631257.56	1438022.29	Аналитический метод	0.10	-

2. Сведения о характерных точках границ объекта					
Обозначение характерных точек границ	Координаты, м		Метод определения координат характерной точки	Средняя квадратическая погрешность положения характерной точки (Mt), м	Описание обозначения точки на местности (при наличии)
	X	Y			
1	2	3	4	5	6
20	631241.64	1438006.08	Аналитический метод	0.10	-
21	631177.07	1437968.60	Аналитический метод	0.10	-
22	631154.34	1437961.30	Аналитический метод	0.10	-
23	631152.10	1437958.43	Аналитический метод	0.10	-
24	631165.13	1437948.87	Аналитический метод	0.10	-
25	631196.29	1437945.64	Аналитический метод	0.10	-
26	631270.38	1438011.24	Аналитический метод	0.10	-
19	631257.56	1438022.29	Аналитический метод	0.10	-
27	631257.56	1438022.29	Аналитический метод	0.10	-
28	631255.99	1438023.64	Аналитический метод	0.10	-
29	631238.96	1438008.66	Аналитический метод	0.10	-
30	631219.48	1437998.02	Аналитический метод	0.10	-
31	631220.09	1437997.06	Аналитический метод	0.10	-
32	631205.82	1437988.22	Аналитический метод	0.10	-
33	631204.37	1437989.78	Аналитический метод	0.10	-
34	631173.26	1437972.92	Аналитический метод	0.10	-
35	631159.16	1437967.35	Аналитический метод	0.10	-
36	631154.34	1437961.30	Аналитический метод	0.10	-
37	631177.07	1437968.60	Аналитический метод	0.10	-
38	631241.64	1438006.08	Аналитический метод	0.10	-
27	631257.56	1438022.29	Аналитический метод	0.10	-
39	631152.10	1437958.43	Аналитический метод	0.10	-
40	631154.34	1437961.30	Аналитический метод	0.10	-
41	631126.19	1437952.71	Аналитический метод	0.10	-
42	631139.70	1437942.62	Аналитический метод	0.10	-


2. Сведения о характерных точках границ объекта					
Обозначение характерных точек границ	Координаты, м		Метод определения координат характерной точки	Средняя квадратическая погрешность положения характерной точки (Mt), м	Описание обозначения точки на местности (при наличии)
	X	Y			
1	2	3	4	5	6
39	631152.10	1437958.43	Аналитический метод	0.10	-
43	631159.16	1437967.35	Аналитический метод	0.10	-
44	631146.05	1437970.97	Аналитический метод	0.10	-
45	631129.30	1437968.67	Аналитический метод	0.10	-
46	631126.19	1437952.71	Аналитический метод	0.10	-
47	631154.34	1437961.30	Аналитический метод	0.10	-
43	631159.16	1437967.35	Аналитический метод	0.10	-
3. Сведения о характерных точках части (частей) границы объекта					
Обозначение характерных точек части границы	Координаты, м		Метод определения координат характерной точки	Средняя квадратическая погрешность положения характерной точки (Mt), м	Описание обозначения точки на местности (при наличии)
	X	Y			
1	2	3	4	5	6
-	-	-	-	-	-

Раздел 3							
Сведения о местоположении измененных (уточненных) границ объекта							
1. Система координат -							
2. Сведения о характерных точках границ объекта							
Обозначение характерных точек границ	Существующие координаты, м		Измененные (уточненные) координаты, м		Метод определения координат характерной точки	Средняя квадратическая погрешность положения характерной точки (Mt), м	Описание обозначения точки на местности (при наличии)
	X	Y	X	Y			
1	2	3	4	5	6	7	8
-	-	-	-	-	-	-	
3. Сведения о характерных точках части (частей) границы объекта							
Обозначение характерных точек части границы	Существующие координаты, м		Измененные (уточненные) координаты, м		Метод определения координат характерной точки	Средняя квадратическая погрешность положения характерной точки (Mt), м	Описание обозначения точки на местности (при наличии)
	X	Y	X	Y			
1	2	3	4	5	6	7	8
-	-	-	-	-	-	-	

Графическое описание местоположения границ публичного сервитута для обеспечения строительства, реконструкции объектов инфраструктуры железнодорожного транспорта по проекту «Комплексное развитие Мурманского транспортного узла». Объекты федеральной собственности. Этап I – Железнодорожная линия – ст. Выходной – мостовой переход через р. Тулома – ст. Мурмаши 2 – ст. Лавна», с кадастровым номером 51:01:0000000:208, расположенному по адресу: Мурманская обл., МО г.п. Кола Кольского р-на, г. Кола



Масштаб 1:5500

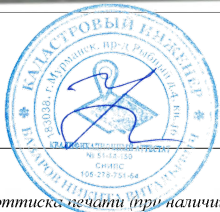


Подпись _____

Дата " 09 " июля 2026 г.

Место для оттиска печати (при наличии) лица, составившего описание местоположения границ объекта

Графическое описание местоположения границ публичного сервитута для обеспечения строительства, реконструкции объектов инфраструктуры железнодорожного транспорта по проекту «Комплексное развитие Мурманского транспортного узла». Объекты федеральной собственности. Этап I – Железнодорожная линия – ст. Выходной – мостовой переход через р. Тулома – ст. Мурмаши 2 – ст. Лавна», с кадастровым номером 51:01:0000000:208, расположенному по адресу: Мурманская обл., МО г.п. Кола Кольского р-на, г. Кола

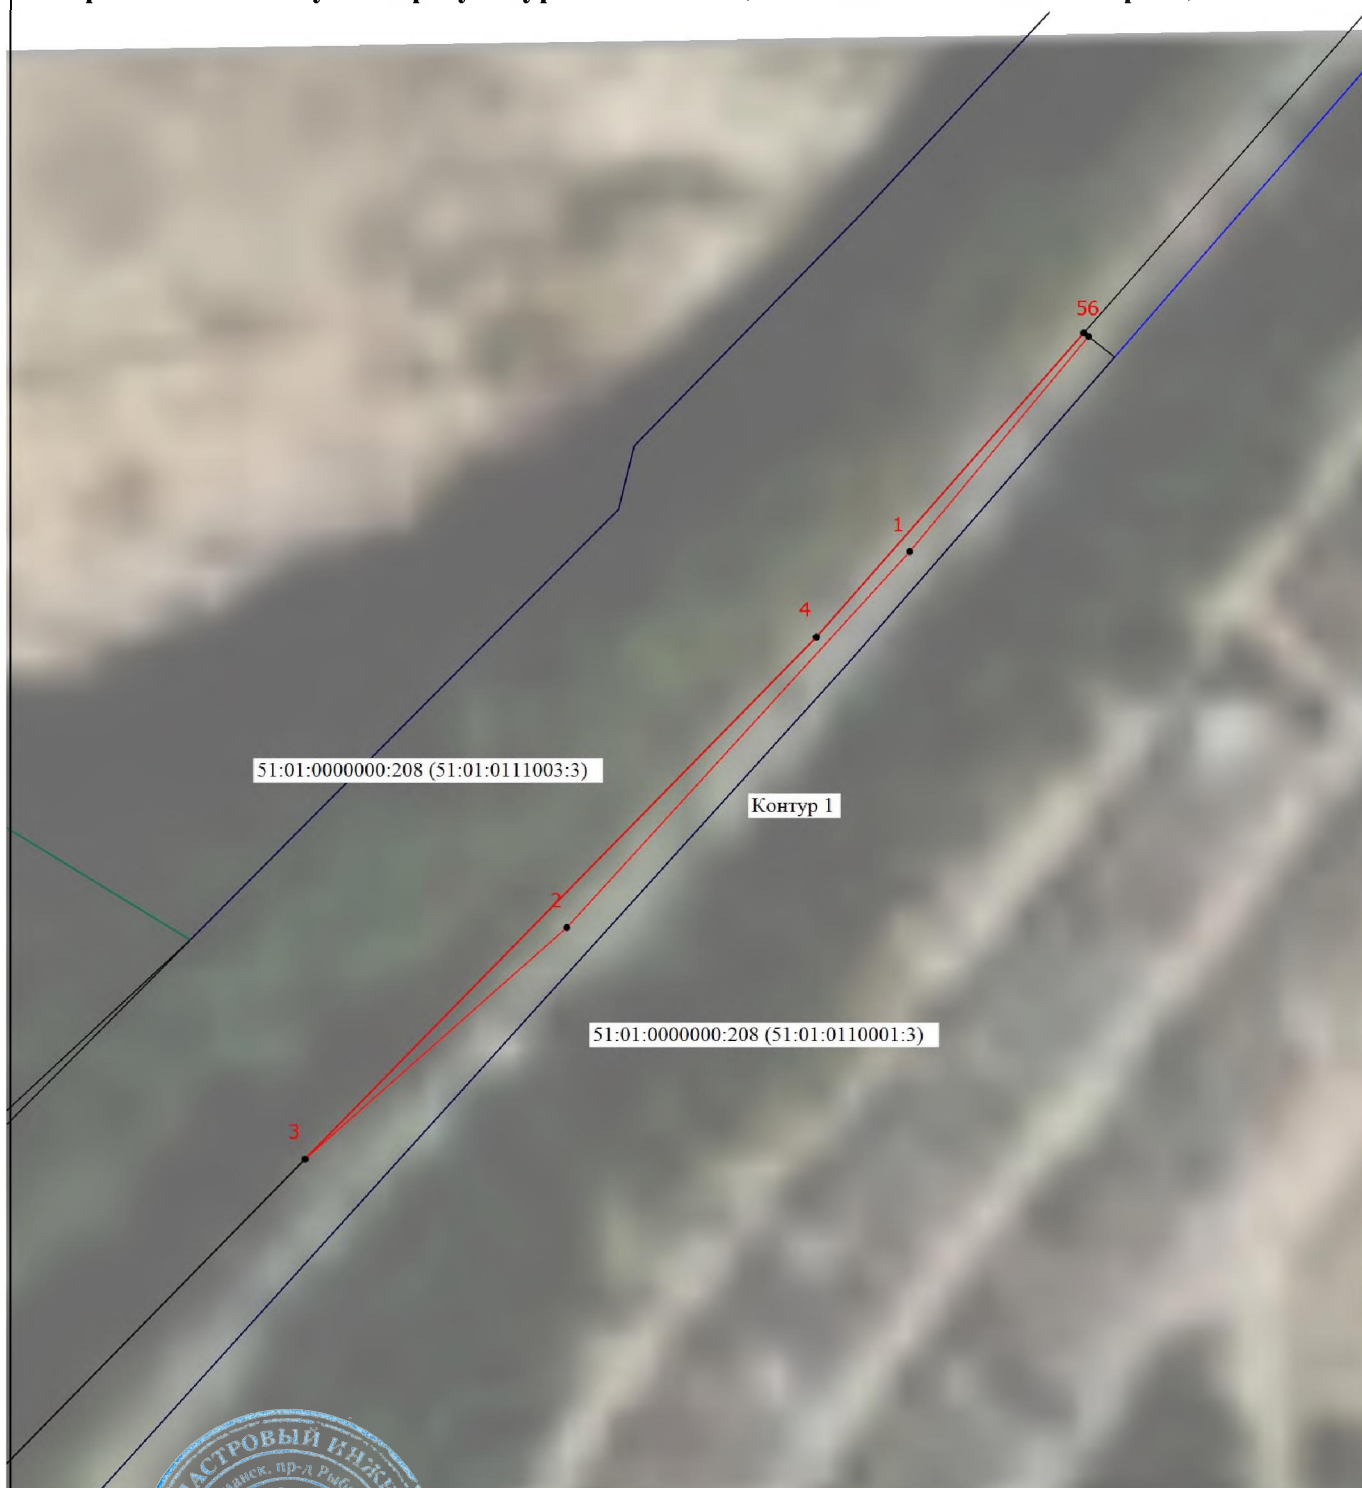


Масштаб 1:1000

Подпись _____

Дата " 09 " июля 2026 г.

Место для оттиска печати (при наличии) лица, составившего описание местоположения границ объекта

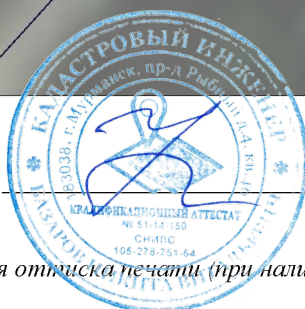

Графическое описание местоположения границ публичного сервитута для обеспечения строительства, реконструкции объектов инфраструктуры железнодорожного транспорта по проекту «Комплексное развитие Мурманского транспортного узла». Объекты федеральной собственности. Этап I – Железнодорожная линия – ст. Выходной – мостовой переход через р. Тулома – ст. Мурмаши 2 – ст. Лавна», с кадастровым номером 51:01:0000000:208, расположенному по адресу: Мурманская обл., МО г.п. Кола Кольского р-на, г. Кола



Масштаб 1:1000


Подпись _____

Дата " 09 " июля 2026 г.

Место для отписки печати (при наличии) лица, составившего описание местоположения границ объекта



Графическое описание местоположения границ публичного сервитута для обеспечения строительства, реконструкции объектов инфраструктуры железнодорожного транспорта по проекту «Комплексное развитие Мурманского транспортного узла». Объекты федеральной собственности. Этап I – Железнодорожная линия – ст. Выходной – мостовой переход через р. Тулома – ст. Мурмаши 2 – ст. Лавна», с кадастровым номером 51:01:0000000:208, расположенному по адресу: Мурманская обл., МО г.п. Кола Кольского р-на, г. Кола

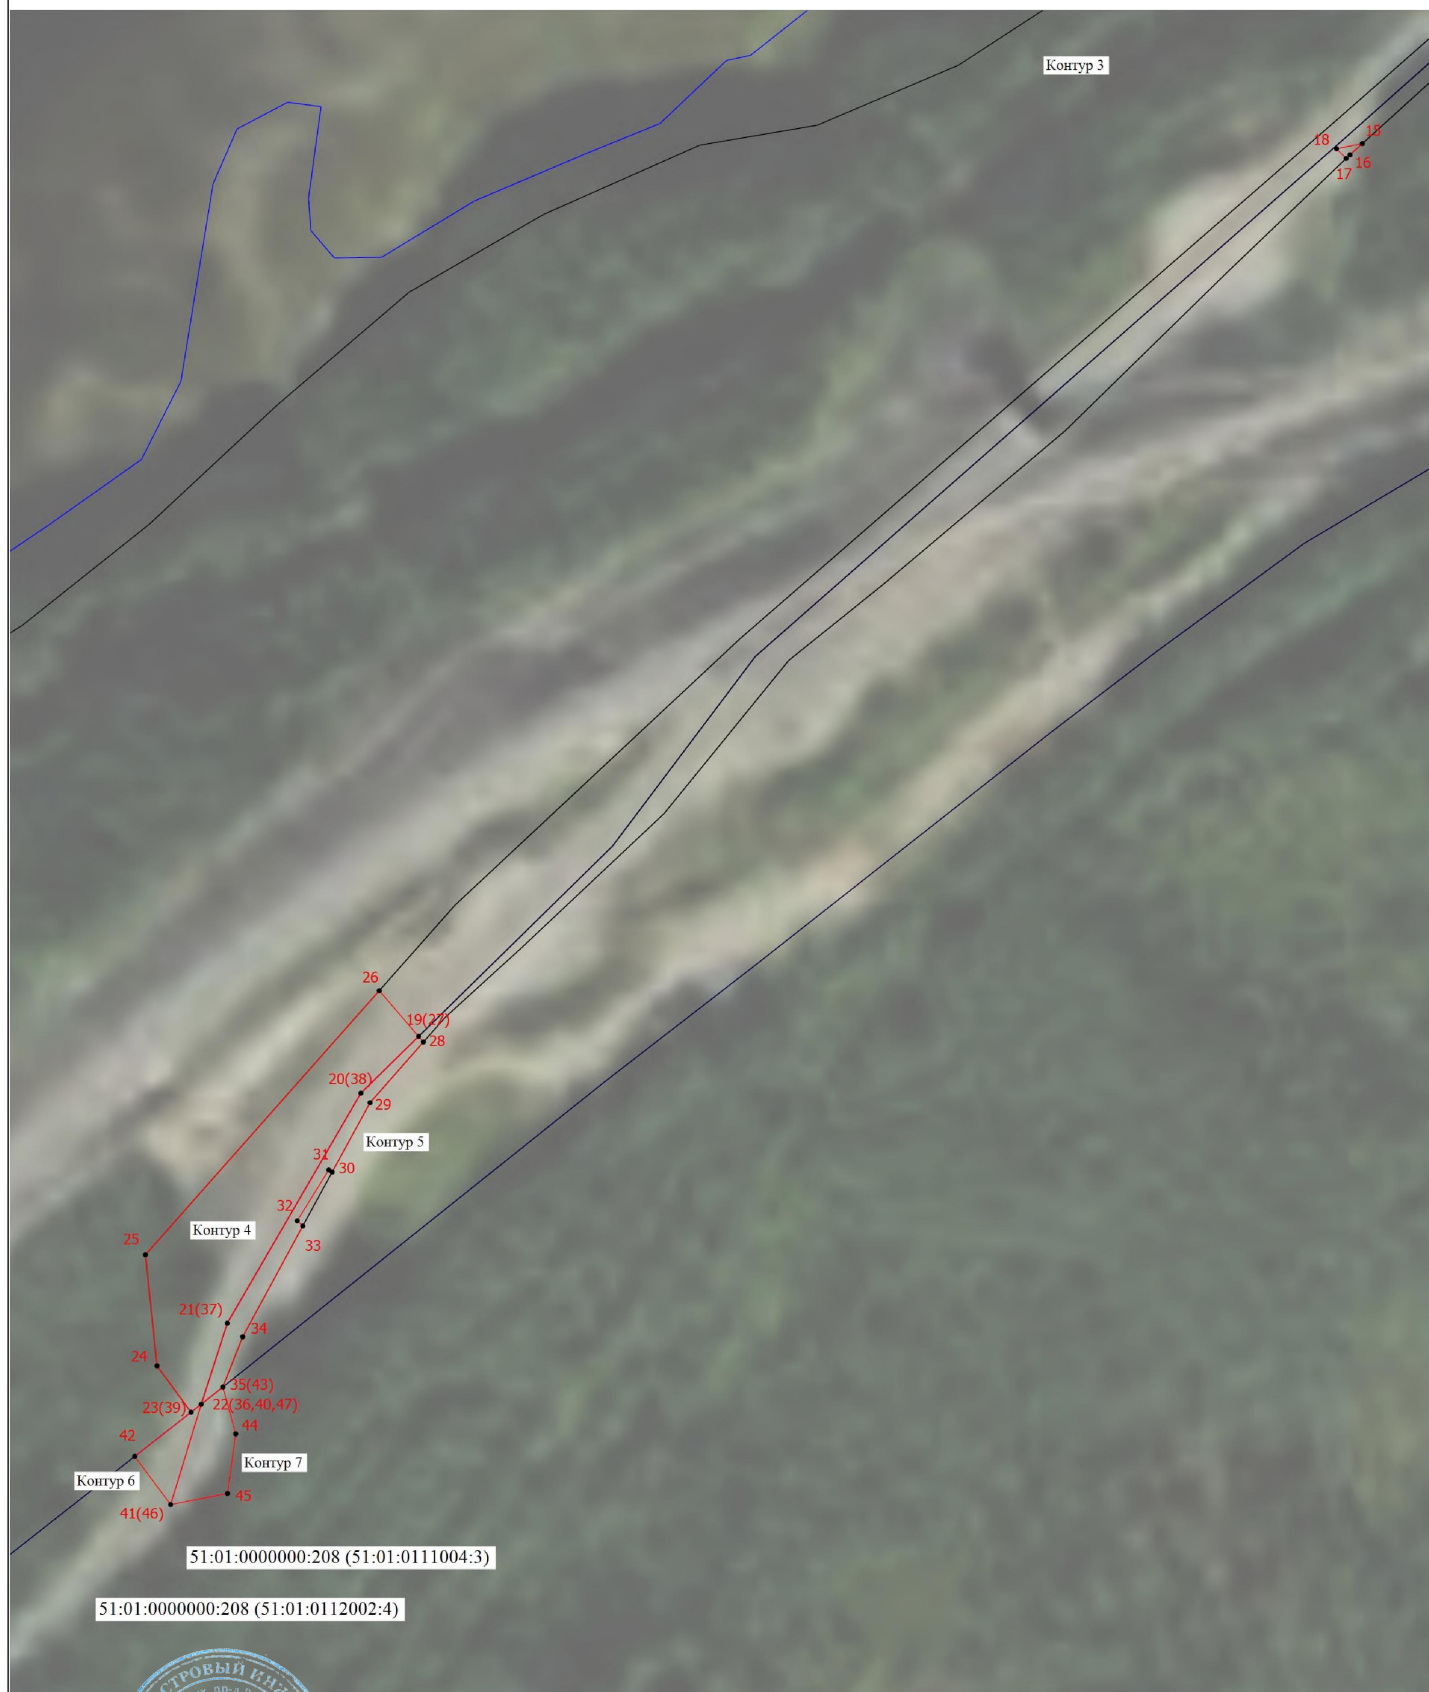

Масштаб 1:1500

Подпись _____

Дата " 09 " июля 2026 г.

Место для оттиска печати (при наличии) лица, составившего описание местоположения границ объекта

Графическое описание местоположения границ публичного сервитута для обеспечения строительства, реконструкции объектов инфраструктуры железнодорожного транспорта по проекту «Комплексное развитие Мурманского транспортного узла». Объекты федеральной собственности. Этап I – Железнодорожная линия – ст. Выходной – мостовой переход через р. Тулома – ст. Мурмаши 2 – ст. Лавна», с кадастровым номером 51:01:0000000:208, расположенному по адресу: Мурманская обл., МО г.п. Кола Кольского р-на, г. Кола

Условные обозначения

- - Часть границы, местоположение которой определено при выполнении кадастровых работ
- - Характерная точка границы земельного участка, сведения ЕГРН о которой соответствуют требованиям, установленным в соответствии с частью 13 статьи 22 Федерального закона от 13 июля 2015 г. № 218-ФЗ "О государственной регистрации недвижимости"
- 1 - Обозначение новой характерной точки
- - Часть границы, сведения ЕГРН о которой позволяют однозначно определить ее положение на местности
- - Граница кадастрового квартала
- - Граница муниципально образования

51:01:0111003 - Номер кадастрового квартала

51:01:0000000:208 (51:01:0110001:3) - Кадастровый номер земельного участка

Контур 1 - Обозначение публичного сервитута площадью 286 кв.м. (условный номер по проекту 910)

Контур 2 - Обозначение публичного сервитута площадью 280 кв.м. (условный номер по проекту 909)

Контур 3 - Обозначение публичного сервитута площадью 12 кв.м. (условный номер по проекту 665)

Контур 4 - Обозначение публичного сервитута площадью 2582 кв.м. (условный номер по проекту 660)

Контур 5 - Обозначение публичного сервитута площадью 472 кв.м. (условный номер по проекту 661)

Контур 6 - Обозначение публичного сервитута площадью 200 кв.м. (условный номер по проекту 656)

Контур 7 - Обозначение публичного сервитута площадью 350 кв.м. (условный номер по проекту 657)

Подпись _____

Дата " 09 " июля 2026 г.

Место для оттиска печати (при наличии) лица, составившего описание местоположения границ объекта

