



МИНИСТЕРСТВО ТРАНСПОРТА РОССИЙСКОЙ ФЕДЕРАЦИИ

ФЕДЕРАЛЬНОЕ АГЕНТСТВО ЖЕЛЕЗНОДОРОЖНОГО ТРАНСПОРТА
(РОСЖЕЛДОР)

РАСПОРЯЖЕНИЕ

29.07.2026

Москва

№

АБ-2175-р

Об установлении публичного сервитута в интересах открытого акционерного общества «Российские железные дороги»

В соответствии с Земельным кодексом Российской Федерации, статьей 4 Федерального закона от 31.07.2020 № 254-ФЗ «Об особенностях регулирования отдельных отношений в целях модернизации и расширения магистральной инфраструктуры и о внесении изменений в отдельные законодательные акты Российской Федерации», пунктом 5.3.18 (3) Положения о Федеральном агентстве железнодорожного транспорта, утвержденного постановлением Правительства Российской Федерации от 30.07.2004 № 397, и на основании ходатайства открытого акционерного общества «Российские железные дороги», поступившее письмом Западно-Сибирской дирекции по капитальному строительству и реконструкции объектов железнодорожного транспорта – структурного подразделения Центральной дирекции по капитальному строительству и реконструкции объектов железнодорожного транспорта – филиала ОАО «Российские железные дороги» от 11.06.2026 №ИСХ-1452/3-Сиб ДКС:

1. Установить публичный сервитут площадью 3435 кв.м на срок 22 месяца в интересах ОАО «РЖД» (ОГРН 1037739877295, ИНН 7708503727) в отношении:

1) земель в границах кадастровых кварталов с номерами 42:28:0701010, 42:28:0702003 площадью 602 кв.м. с адресным ориентиром: Кемеровская область-Кузбасс, г. Междуреченск;

2) земель в границах кадастровых кварталов с номерами 42:28:0701003, 42:28:0701009, 42:28:0701008 площадью 2833 кв.м. с адресным ориентиром: Кемеровская область-Кузбасс, г. Междуреченск;

2. Срок, в течение которого использование земельного участка (его части) и (или) расположенного на нем объекта недвижимости в соответствии с их разрешенным использованием будет невозможно или существенно затруднено (при возникновении таких обстоятельств), составляет не более 12 месяцев.

3. Утвердить границы публичного сервитута общей площадью 3435 кв.м согласно прилагаемому графическому описанию местоположения границ

публичного сервитута и перечням координат характерных точек вышеуказанных границ, являющихся неотъемлемой частью настоящего распоряжения (приложение № 1).

4. Владелец публичного сервитута (ОАО «РЖД») обязан внести плату за публичный сервитут в отношении земельного участка и/или земель государственная собственность на которые не разграничена, в соответствии с порядком расчета и внесения платы за публичный сервитут (приложение № 2).

5. Публичный сервитут устанавливается в целях обеспечения строительства, реконструкции объектов инфраструктуры при реализации объекта: «Станция Междуреченск Западно-Сибирской железной дороги», на основании документации по планировке территории (проекта планировки территории и проекта межевания территории), утвержденной распоряжением Федерального агентства железнодорожного транспорта от 17.05.2021 № АБ-155-р (с изменениями от 25.01.2023 № ВЛ-30-р).

6. Управлению земельно-имущественных отношений и правовой деятельности Федерального агентства железнодорожного транспорта:

1) направить в соответствии с Федеральным законом от 13.07.2015 № 218-ФЗ «О государственной регистрации недвижимости» копию настоящего распоряжения в филиал ППК «Роскадастр» по Кемеровской области;

2) направить копию настоящего распоряжения в Западно-Сибирскую дирекцию по капитальному строительству и реконструкции объектов железнодорожного транспорта – структурное подразделение Центральной дирекции по капитальному строительству и реконструкции объектов железнодорожного транспорта – филиал ОАО «Российские железные дороги»;

3) обеспечить размещение настоящего распоряжения на официальном сайте Федерального агентства железнодорожного транспорта в информационно-коммуникационной сети «Интернет».


7. График проведения работ при осуществлении деятельности, для обеспечения которой устанавливается публичный сервитут, прилагается к настоящему Распоряжению (приложение № 3).

Заместитель руководителя



А.С. Батюк

Схема расположения границ публичного сервитута
по объекту: «Станция Междуреченск Западно-Сибирской железной дороги»

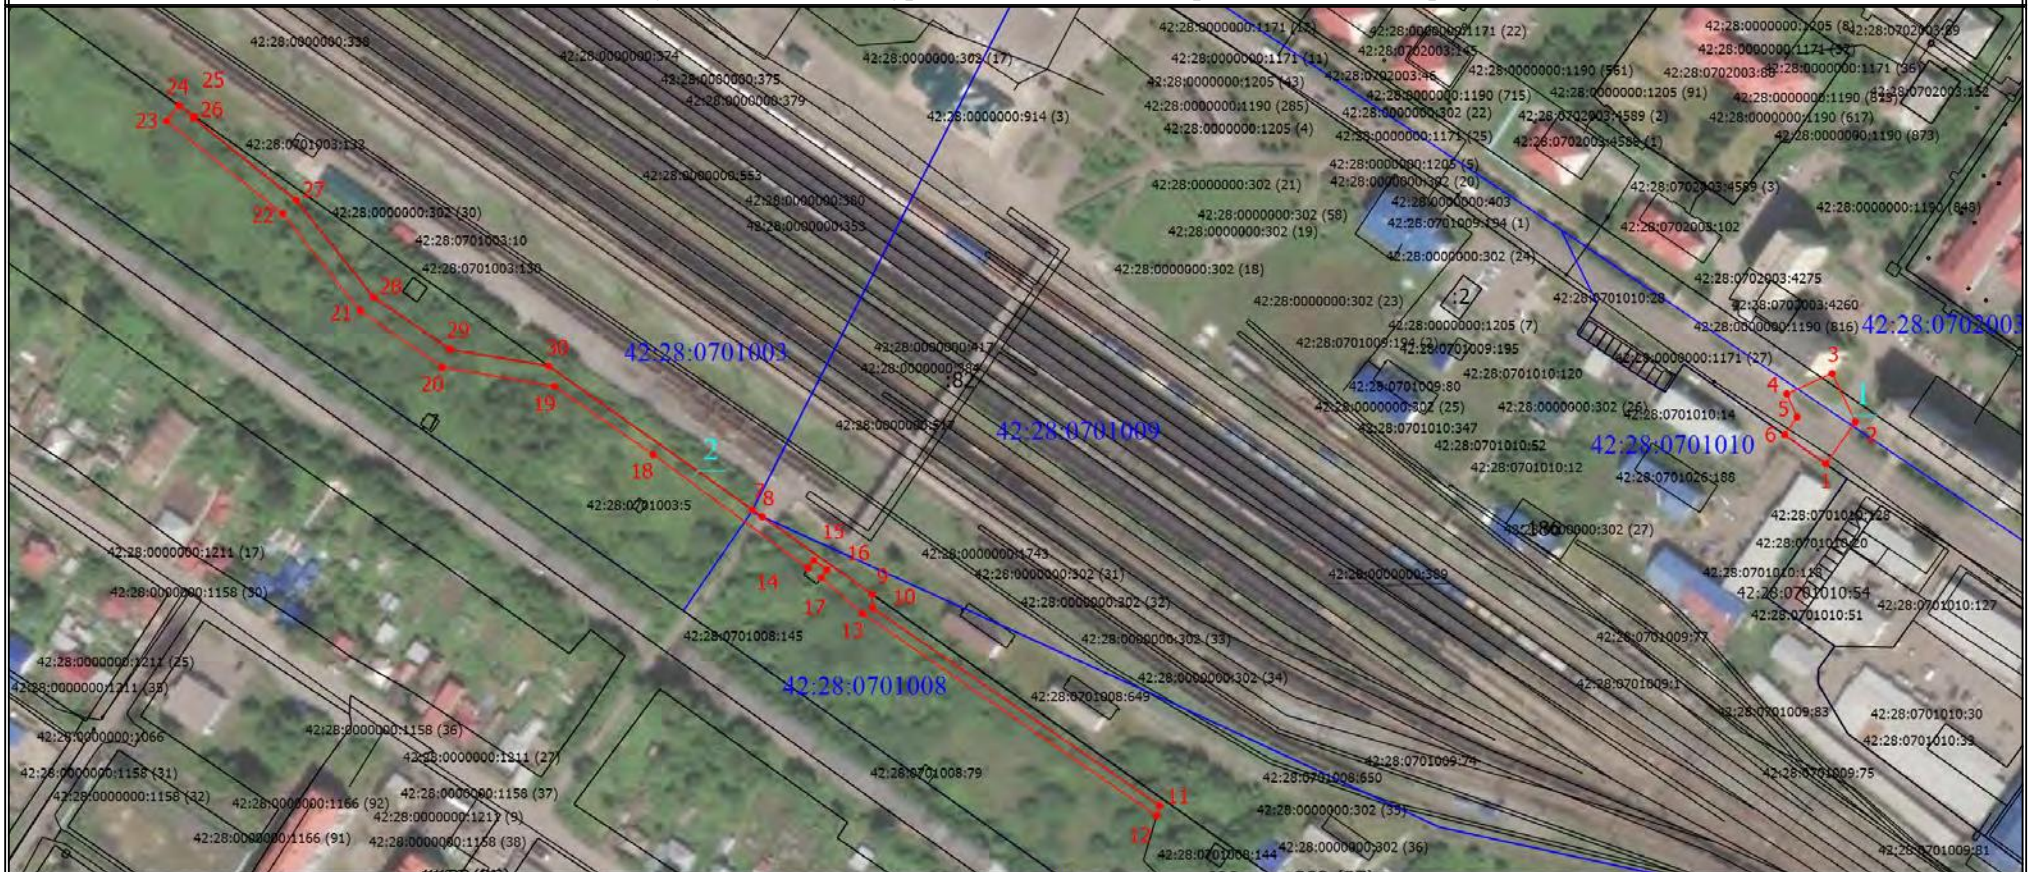

Масштаб 1:3000

Условные обозначения

- - Проектная граница публичного сервитута
- 1 - Обозначение характерной точки границы публичного сервитута
- - Характерная точка границы публичного сервитута
- 2 - Обозначение контура испрашиваемого публичного сервитута
- - Граница земельного участка, сведения о которой содержатся в ЕГРН
- - Часть контура, образованной проекцией существующего в ЕГРН наземного конструктивного элемента здания, сооружения, объекта незавершенного строительства
- 42:28:0501003 - Номер кадастрового квартала
- - Граница кадастрового квартала

Схема расположения границ публичного сервитута
по объекту: «Станция Междуреченск Западно-Сибирской железной дороги»



Масштаб 1:1000

Условные обозначения

- - Проектная граница публичного сервитута
- 1 - Обозначение характерной точки границы публичного сервитута
- - Характерная точка границы публичного сервитута
- 2 - Обозначение контура испрашиваемого публичного сервитута
- 42:28:0701010:117 - Кадастровый номер земельного участка
- - Граница земельного участка, сведения о которой содержатся в ЕГРН
- - Часть контура, образованного проекцией существующего в ЕГРН наземного конструктивного элемента здания, сооружения, объекта незавершенного строительства
- 42:28:0501003 - Номер кадастрового квартала
- 42:28:0701010:120 - Кадастровый номер здания
- 42:28:0000000:1171 (24) - Обозначение контура сооружения
- :1190 (397) - Обозначение контура земельного участка
- - Граница кадастрового квартала
- 42:28:0701009:77 - Кадастровый номер сооружения

Схема расположения границ публичного сервитута
по объекту: «Станция Междуреченск Западно-Сибирской железной дороги»



Масштаб 1:2300

Условные обозначения

- - Проектная граница публичного сервитута
- 1 - Обозначение характерной точки границы публичного сервитута
- - Характерная точка границы публичного сервитута
- 2 - Обозначение контура испрашиваемого публичного сервитута

42:28:0701003:5 - Кадастровый номер земельного участка

— - Граница земельного участка, сведения о которой содержатся в ЕГРН

— - Часть контура, образованного проекцией существующего в ЕГРН наземного конструктивного элемента здания, сооружения, объекта незавершенного строительства

42:28:0501003 - Номер кадастрового квартала

42:28:0701003:132 - Кадастровый номер здания

42:28:0000000:338 - Кадастровый номер сооружения

42:28:0701003:131 (1) - Обозначение контура сооружения

42:28:0000000:1199 (4) - Обозначение контура земельного участка

**Графическое описание местоположения границ публичного сервитута
Публичный сервитут устанавливается для обеспечения строительства,
реконструкции объектов инфраструктуры в рамках реализации объекта
«Станция Междуреченск Западно-Сибирской железной дороги»**

(наименование объекта, местоположение границ которого описано (далее - объект))

Раздел 1

Сведения об объекте

№ п/п	Характеристики объекта	Описание характеристик
1	2	3
1.	Местоположение объекта	Кемеровская область - Кузбасс, город Междуреченск
2.	Площадь объекта +/- величина погрешности определения площади (Р +/- Дельта Р)	3435 +/- 21 м²
3.	Иные характеристики объекта	Публичный сервитут устанавливается для обеспечения строительства, реконструкции объектов инфраструктуры для размещения объекта "Станция Междуреченск Западно-Сибирской железной дороги" в соответствии с п. 2 ч. 5 ст. 4 Федерального закона от 31.07.2020 № 254-ФЗ «Об особенностях регулирования отдельных отношений в целях реализации приоритетных проектов по модернизации и расширению инфраструктуры и о внесении изменений в отдельные законодательные акты Российской Федерации». Срок публичного сервитута 22 месяца

Раздел 2					
Сведения о местоположении границ объекта					
1. Система координат МСК-42, зона 2					
2. Сведения о характерных точках границ объекта					
Обозначение характерных точек границ	Координаты, м		Метод определения координат характерной точки	Средняя квадратическая погрешность положения характерной точки (Mt), м	Описание обозначения точки на местности (при наличии)
	X	Y			
1	2	3	4	5	6
Контур 1 (42:28:0701010, 42:28:0702003) площадью 602 кв. м					
1	439506.63	2271013.29	Аналитический метод	0.10	Закрепление отсутствует
2	439523.27	2271024.99	Аналитический метод	0.10	Закрепление отсутствует
3	439542.53	2271015.78	Аналитический метод	0.10	Закрепление отсутствует
4	439534.31	2270997.75	Аналитический метод	0.10	Закрепление отсутствует
5	439525.21	2271001.91	Аналитический метод	0.10	Закрепление отсутствует
6	439518.13	2270996.93	Аналитический метод	0.10	Закрепление отсутствует
1	439506.63	2271013.29	Аналитический метод	0.10	Закрепление отсутствует
Контур 1 (42:28:0701003, 42:28:0701009, 42:28:0701008) площадью 2833 кв. м					
7	439488.41	2270587.43	Аналитический метод	0.10	Закрепление отсутствует
8	439485.71	2270591.26	Аналитический метод	0.10	Закрепление отсутствует
9	439454.91	2270634.95	Аналитический метод	0.10	Закрепление отсутствует
10	439449.34	2270635.24	Аналитический метод	0.10	Закрепление отсутствует
11	439371.12	2270748.96	Аналитический метод	0.10	Закрепление отсутствует
12	439367.09	2270747.77	Аналитический метод	0.10	Закрепление отсутствует
13	439447.17	2270631.34	Аналитический метод	0.10	Закрепление отсутствует
14	439461.45	2270614.66	Аналитический метод	0.10	Закрепление отсутствует
15	439464.73	2270616.97	Аналитический метод	0.10	Закрепление отсутствует
16	439468.42	2270611.74	Аналитический метод	0.10	Закрепление отсутствует
17	439465.24	2270609.51	Аналитический метод	0.10	Закрепление отсутствует
18	439510.42	2270548.03	Аналитический метод	0.10	Закрепление отсутствует
19	439537.41	2270508.79	Аналитический метод	0.10	Закрепление отсутствует
20	439544.93	2270464.46	Аналитический метод	0.10	Закрепление отсутствует

2. Сведения о характерных точках границ объекта					
Обозначение характерных точек границ	Координаты, м		Метод определения координат характерной точки	Средняя квадратическая погрешность положения характерной точки (Mt), м	Описание обозначения точки на местности (при наличии)
	X	Y			
1	2	3	4	5	6
21	439567.27	2270431.88	Аналитический метод	0.10	Закрепление отсутствует
22	439605.94	2270401.00	Аналитический метод	0.10	Закрепление отсутствует
23	439642.62	2270355.04	Аналитический метод	0.10	Закрепление отсутствует
24	439648.76	2270359.94	Аналитический метод	0.10	Закрепление отсутствует
25	439644.43	2270366.08	Аналитический метод	0.10	Закрепление отсутствует
26	439643.80	2270365.58	Аналитический метод	0.10	Закрепление отсутствует
27	439611.27	2270406.34	Аналитический метод	0.10	Закрепление отсутствует
28	439572.83	2270437.05	Аналитический метод	0.10	Закрепление отсутствует
29	439552.05	2270467.35	Аналитический метод	0.10	Закрепление отсутствует
30	439545.39	2270506.60	Аналитический метод	0.10	Закрепление отсутствует
7	439488.41	2270587.43	Аналитический метод	0.10	Закрепление отсутствует
3. Сведения о характерных точках части (частей) границы объекта					
Обозначение характерных точек части границы	Координаты, м		Метод определения координат характерной точки	Средняя квадратическая погрешность положения характерной точки (Mt), м	Описание обозначения точки на местности (при наличии)
	X	Y			
1	2	3	4	5	6
-	-	-	-	-	-

Раздел 3							
Сведения о местоположении измененных (уточненных) границ объекта							
1. Система координат -							
2. Сведения о характерных точках границ объекта							
Обозначение характерных точек границ	Существующие координаты, м		Измененные (уточненные) координаты, м		Метод определения координат характерной точки	Средняя квадратическая погрешность положения характерной точки (Mt), м	Описание обозначения точки на местности (при наличии)
	X	Y	X	Y			
1	2	3	4	5	6	7	8
-	-	-	-	-	-	-	
3. Сведения о характерных точках части (частей) границы объекта							
Обозначение характерных точек части границы	Существующие координаты, м		Измененные (уточненные) координаты, м		Метод определения координат характерной точки	Средняя квадратическая погрешность положения характерной точки (Mt), м	Описание обозначения точки на местности (при наличии)
	X	Y	X	Y			
1	2	3	4	5	6	7	8
-	-	-	-	-	-	-	

Порядок расчета и внесения платы за публичный сервитут в отношении земель или земельных участков, находящихся в государственной или муниципальной собственности и не предоставленных гражданам или юридическим лицам

1. Плата за публичный сервитут в отношении земельного участка, находящегося в государственной или муниципальной собственности и не обремененного правами третьих лиц, устанавливается в размере 0,01 процента кадастровой стоимости такого земельного участка за каждый год использования этого земельного участка. При этом плата за публичный сервитут, установленный на три года и более, не может быть менее чем 0,1 процента кадастровой стоимости земельного участка, обремененного сервитутом, за весь срок сервитута.

2. Плата за публичный сервитут рассчитывается пропорционально площади земельного участка и (или) земель в установленных границах публичного сервитута.

3. Если в отношении земельных участков и (или) земель кадастровая стоимость не определена, размер платы за публичный сервитут рассчитывается в соответствии с пунктами 1 и 2 настоящего Порядка исходя из среднего уровня кадастровой стоимости земельных участков по муниципальному району (городскому округу), муниципальному образованию в составе города федерального значения.

Расчет осуществляется по следующей формуле:

0,01% * (УПКС * S усл.) * n, где

– УПКС – средний удельный показатель кадастровой стоимости земельного участка, в отношении которого устанавливается публичный сервитут, находящегося на неразграниченной территории (средний уровень кадастровой стоимости земельных участков по муниципальному району (городскому округу), муниципальному образованию в составе города федерального значения) (руб./кв.м) (УПКС устанавливается каждым публично-правовым образованием самостоятельно в отношении кадастровых кварталов, расположенных в границах такого публично-правового образования с учетом вида разрешенного использования);

– S усл. – площадь части земельного участка, в отношении которого устанавливается публичный сервитут (кв.м);

– n – количество лет, на которые устанавливается публичный сервитут (г.).

4. Плата за публичный сервитут, установленный в отношении земельных участков и (или) земель, находящихся в государственной или муниципальной собственности и не обремененных правами третьих лиц, вносится обладателем публичного сервитута единовременным платежом не позднее шести месяцев со дня принятия решения об установлении публичного сервитута.

Плата за публичный сервитут вносится обладателем публичного сервитута в бюджет публично-правового образования с учетом статьи 51, статьи 57 и статьи 62 Бюджетного кодекса Российской Федерации.

**График проведения работ при осуществлении деятельности, для обеспечения которой устанавливается публичный сервитут
в отношении земельного участка и/или земель, находящихся в государственной или муниципальной собственности
и не предоставленных гражданам или юридическим лицам**

Календарный план строительства

№ п/п	Наименование работ	Периоды строительства																					
		месяцы																					
		1	2	3	4	5	6	7	8	9	10	11	12	13	14	15	16	17	18	19	20	21	22
1	Подготовительные работы	■	■	■	■	■			■	■													
2	Комплекс работ по устройству верхнего строения пути					■	■	■	■		■	■	■	■	■	■							
3	Выполнение работ по устройству земляного полотна						■	■	■	■	■	■	■	■	■	■							
4	Строительство ИССО						■	■	■														
5	Устройство контактной сети							■	■	■	■	■	■	■	■	■	■	■					
6	Устройство инженерных сетей						■	■	■	■	■	■	■	■	■	■	■	■	■				
7	Строительство зданий и сооружений						■	■	■	■	■	■	■	■	■	■	■	■	■	■			
8	Благоустройство территории																	■	■	■	■	■	■
9	Разборка технологических дорог																			■	■	■	■