

ГРАФИЧЕСКОЕ ОПИСАНИЕ
местоположения границ населенных пунктов, территориальных
зон, особо охраняемых природных территорий, зон с особыми
условиями использования территории

Публичный сервитут в целях обеспечения строительства, реконструкции объектов инфраструктуры при реализации объекта: «Строительство дополнительных V и VI путей на участке Москва – Алабушево под специализированное пассажирское сообщение» (Этап 1. Строительство дополнительных V и VI путей под специализированное пассажирское движение на участке о.п. Алабушево (вкл.) – ст. Крюково (вкл.)»

(наименование объекта, местоположение границ которого описано (далее - объект)

Раздел 1

Сведения об объекте		
№ п/п	Характеристики объекта	Описание характеристик
1	2	3
1	Местоположение объекта	Москва, муниципальный округ Старое Крюково внутригородская территория (внутригородское муниципальное образование) города федерального значения, город Зеленоград
2	Площадь объекта ± величина погрешности определения площади ($P \pm \Delta P$)	1 567 ± 14 м²
3	Иные характеристики объекта	Вид объекта реестра границ: Граница публичного сервитута Кадастровый номер квартала: 77:10:0006001 Орган, принявший решение об установлении публичного сервитута: Федеральное агентство железнодорожного транспорта (Росжелдор) Цель установления публичного сервитута: Публичный сервитут в целях обеспечения строительства, реконструкции объектов инфраструктуры при реализации объекта: «Строительство дополнительных V и VI путей на участке Москва – Алабушево под специализированное пассажирское сообщение» (Этап 1. Строительство дополнительных V и VI путей под специализированное пассажирское движение на участке о.п. Алабушево (вкл.)– ст. Крюково (вкл.)» для целей, предусмотренных п. 2 ч. 5 ст. 4 Федерального закона от 31.07.2020 N 254-ФЗ, в границах земельного участка с кадастровым номером 77:10:0006001:69 Срок публичного сервитута: продолжительность: 26 месяцев Обладатель публичного сервитута: Юридическое лицо, зарегистрированное в Российской Федерации Открытое акционерное общество «Российские железные дороги» (ИНН: 7708503727, ОГРН: 1037739877295, адрес эл. почты: dkrs-msk@msk.rzd.ru, почтовый адрес: 107174, г. Москва, вн.тер.г. муниципальный округ Басманный, ул. Новая Басманная, д. 2/1, стр. 1).

Раздел 2

Сведения о местоположении границ объекта

1. Система координат МСК Москвы

2. Сведения о характерных точках границ объекта

Обозначение характерных точек границ	Координаты, м		Метод определения координат характерной точки	Средняя квадратическая погрешность положения характерной точки (Mt), м	Описание обозначения точки на местности (при наличии)
	X	Y			
1	2	3	4	5	6
1	34 626,03	-19 841,69	Аналитический метод	0,10	—
2	34 605,22	-19 812,78	Аналитический метод	0,10	—
3	34 599,96	-19 806,72	Аналитический метод	0,10	—
4	34 594,30	-19 802,51	Аналитический метод	0,10	—
5	34 589,73	-19 797,82	Аналитический метод	0,10	—
6	34 577,85	-19 782,22	Аналитический метод	0,10	—
7	34 576,17	-19 779,85	Аналитический метод	0,10	—
8	34 576,79	-19 776,69	Аналитический метод	0,10	—
9	34 570,86	-19 769,11	Аналитический метод	0,10	—
10	34 565,78	-19 773,23	Аналитический метод	0,10	—
11	34 590,85	-19 806,24	Аналитический метод	0,10	—
12	34 593,50	-19 809,40	Аналитический метод	0,10	—
13	34 595,86	-19 811,14	Аналитический метод	0,10	—
14	34 600,52	-19 816,52	Аналитический метод	0,10	—
15	34 606,42	-19 824,81	Аналитический метод	0,10	—
16	34 635,88	-19 859,94	Аналитический метод	0,10	—
17	34 656,75	-19 884,44	Аналитический метод	0,10	—
18	34 675,24	-19 903,74	Аналитический метод	0,10	—
19	34 676,24	-19 904,78	Аналитический метод	0,10	—
20	34 702,54	-19 937,29	Аналитический метод	0,10	—
21	34 711,18	-19 949,45	Аналитический метод	0,10	—
22	34 742,80	-19 988,08	Аналитический метод	0,10	—
23	34 744,02	-19 989,67	Аналитический метод	0,10	—
24	34 752,95	-19 983,75	Аналитический метод	0,10	—
25	34 748,83	-19 978,15	Аналитический метод	0,10	—
26	34 741,69	-19 982,93	Аналитический метод	0,10	—
27	34 733,95	-19 971,47	Аналитический метод	0,10	—
28	34 727,48	-19 960,29	Аналитический метод	0,10	—
29	34 717,94	-19 948,05	Аналитический метод	0,10	—
30	34 707,15	-19 933,50	Аналитический метод	0,10	—
31	34 681,29	-19 900,31	Аналитический метод	0,10	—
32	34 679,73	-19 898,37	Аналитический метод	0,10	—
33	34 650,85	-19 868,17	Аналитический метод	0,10	—
34	34 633,95	-19 852,16	Аналитический метод	0,10	—
35	34 631,83	-19 852,28	Аналитический метод	0,10	—
36	34 624,78	-19 842,69	Аналитический метод	0,10	—
1	34 626,03	-19 841,69	Аналитический метод	0,10	—
3. Сведения о характерных точках части (частей) границы объекта					
1	2	3	4	5	6
—	—	—	—	—	—

Раздел 3

Сведения о местоположении измененных (уточненных) границ объекта


1. Система координат МСК Москвы

2. Сведения о характерных точках границ объекта

Обозначение характерных точек границы	Существующие координаты, м		Измененные (уточненные) координаты, м		Метод определения координат характерной точки	Средняя квадратическая погрешность положения характерной точки (Mt), м	Описание обозначения точки на местности (при наличии)
	X	Y	X	Y			
1	2	3	4	5	6	7	8
—	—	—	—	—	—	—	—
3. Сведения о характерных точках части (частей) границы объекта							
1	2	3	4	5	6	7	8
—	—	—	—	—	—	—	—

Графическое описание местоположения границ публичного сервитута
Схема расположения границ публичного сервитута

в целях обеспечения строительства, реконструкции объектов инфраструктуры при реализации объекта: «Строительство дополнительных V и VI путей на участке Москва – Алабушево под специализированное пассажирское сообщение» (Этап 1. Строительство дополнительных V и VI путей под специализированное пассажирское движение на участке о.п. Алабушево (вкл.)– ст. Крюково (вкл.)), в границах земельного участка с кадастровым номером 77:10:0006001:69

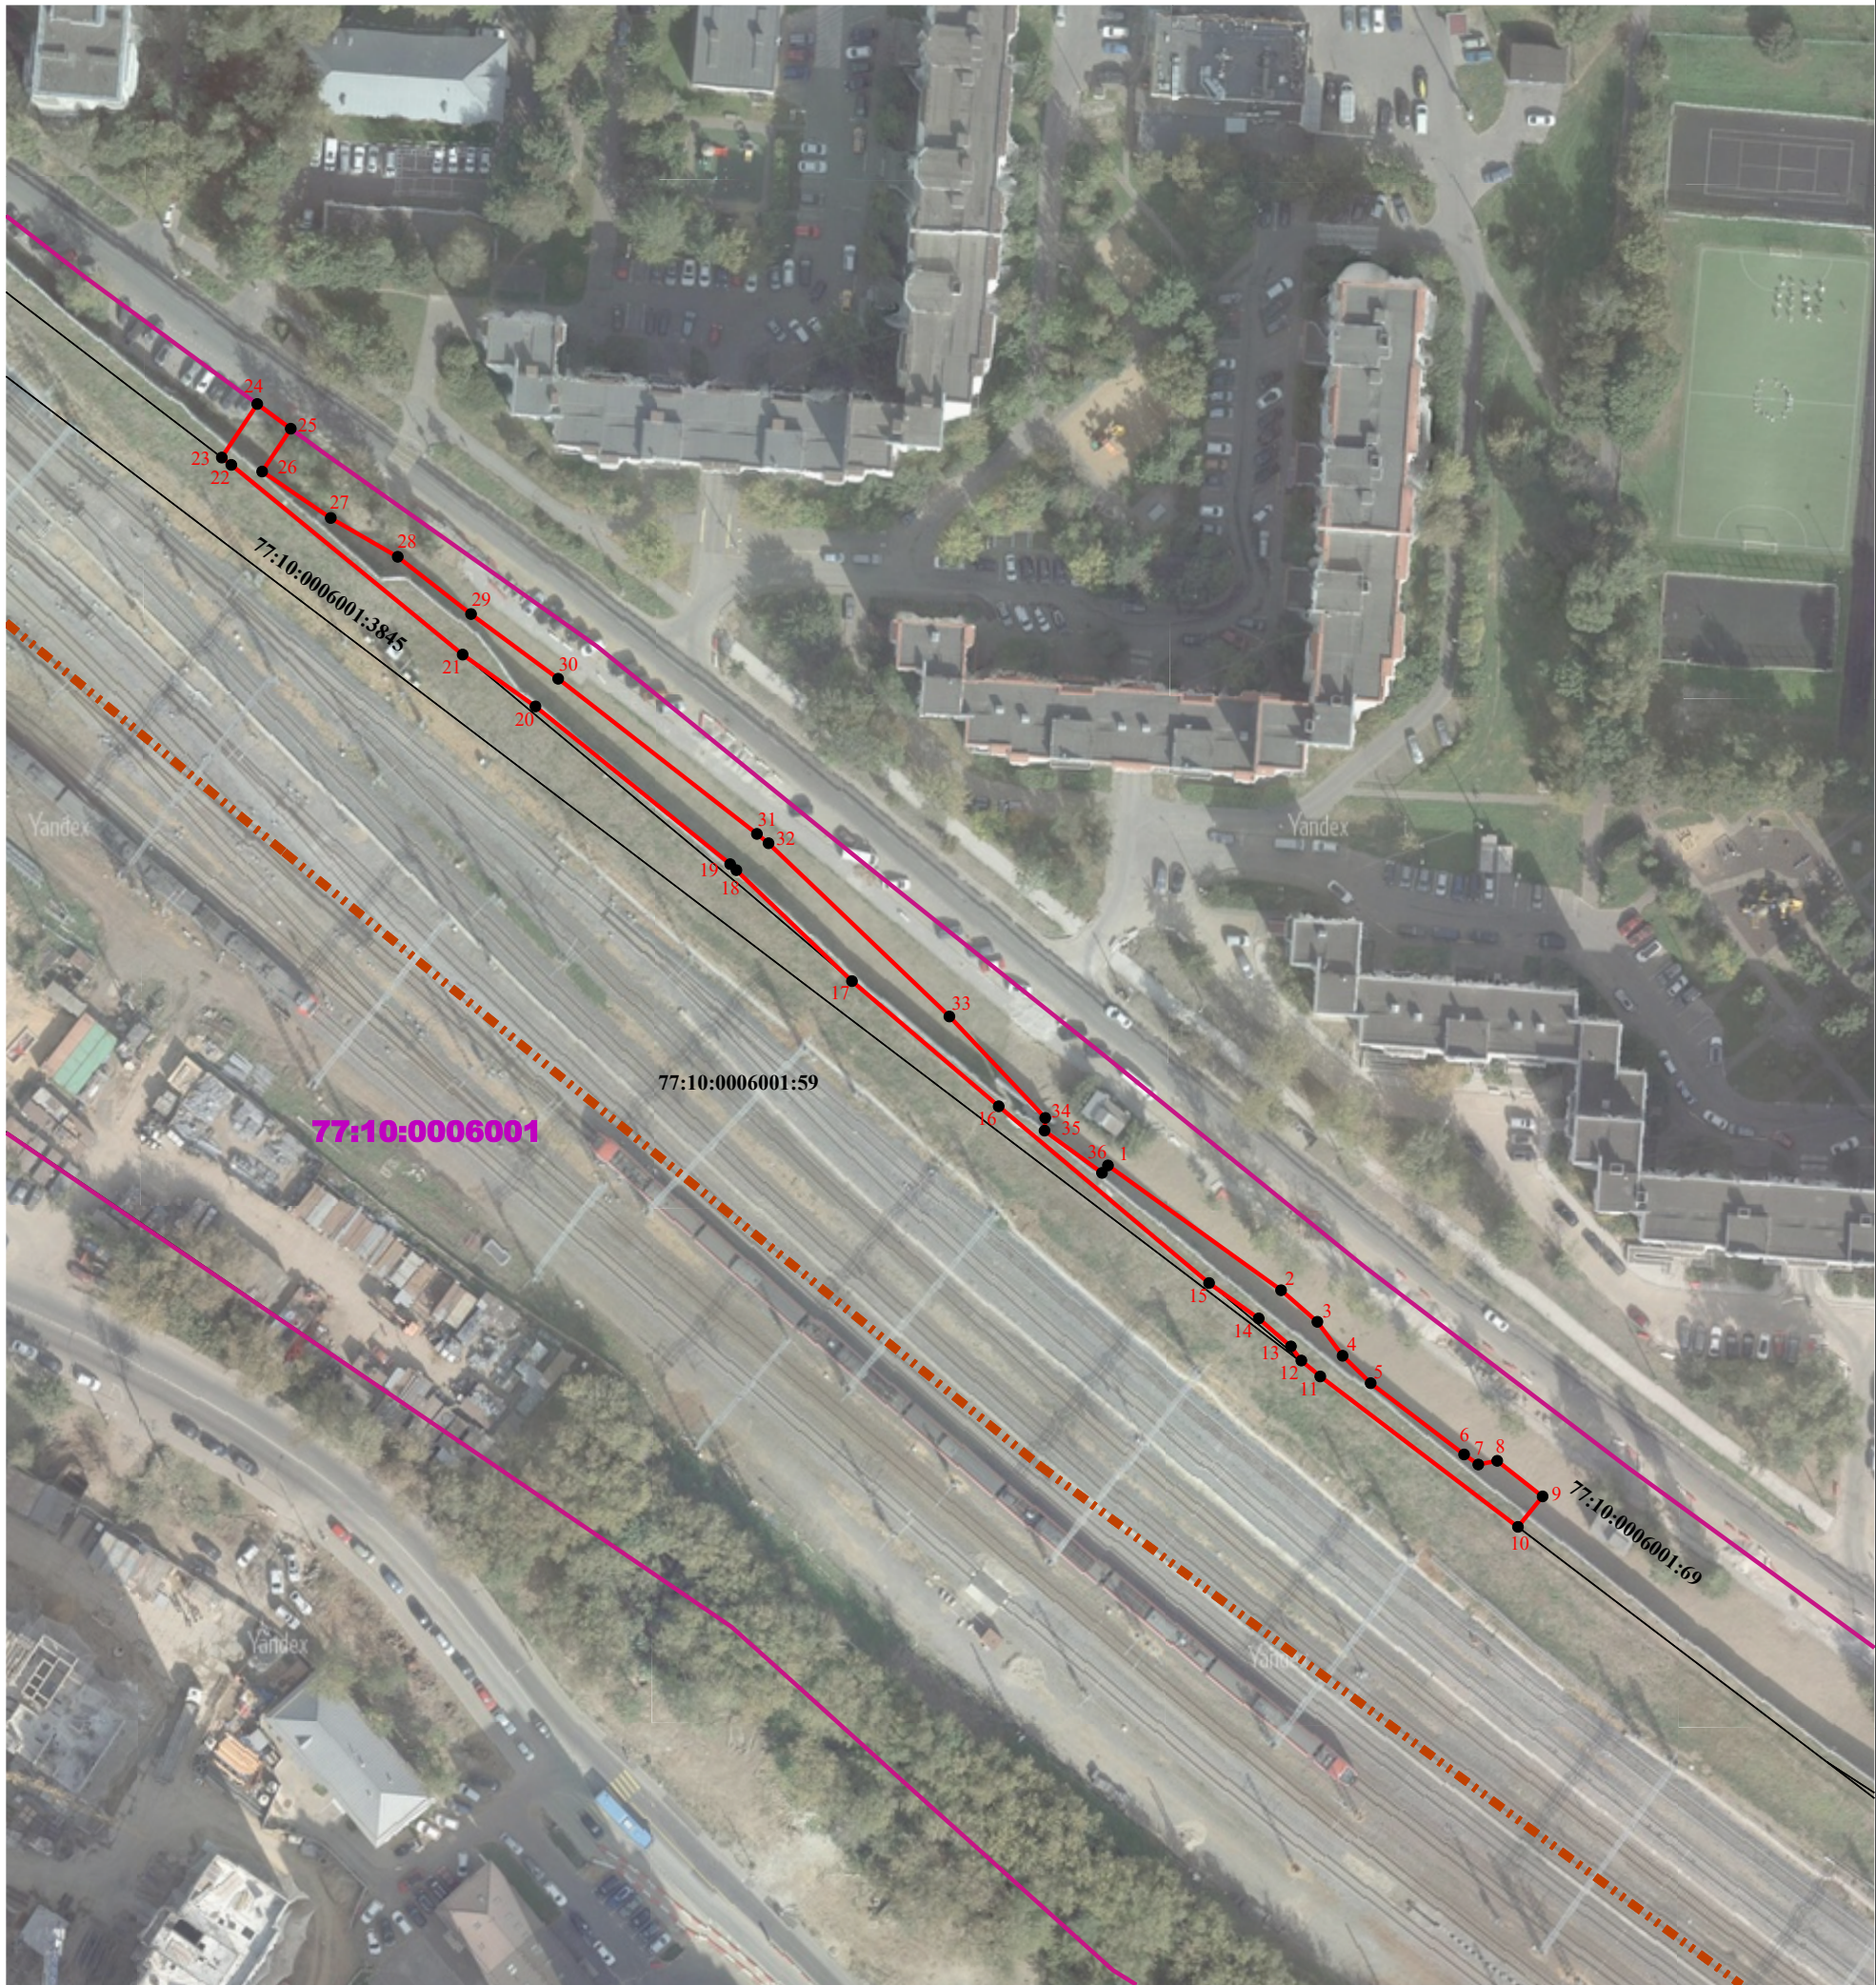

Масштаб 1:1 200

Условные обозначения:

- - проектные границы публичного сервитута
- 1
● - характерная точка проектной границы публичного сервитута
- - граница земельного участка по сведениям ЕГРН
- - граница кадастрового квартала
- - - - граница административно-территориального деления
- 77:10:0006001:59 - кадастровый номер земельного участка
- 77:10:0006001 - номер кадастрового квартала