



МИНИСТЕРСТВО ТРАНСПОРТА РОССИЙСКОЙ ФЕДЕРАЦИИ

ФЕДЕРАЛЬНОЕ АГЕНТСТВО ЖЕЛЕЗНОДОРОЖНОГО ТРАНСПОРТА
(РОСЖЕЛДОР)

РАСПОРЯЖЕНИЕ

05.08.2026

Москва

№

АБ-2251-р

Об установлении публичного сервитута в интересах Федерального казенного учреждения «Дирекция государственного заказчика по реализации комплексных проектов развития транспортной инфраструктуры»

В соответствии с Земельным кодексом Российской Федерации, статьей 4 Федерального закона от 31.07.2020 № 254-ФЗ «Об особенностях регулирования отдельных отношений в целях модернизации и расширения магистральной инфраструктуры и о внесении изменений в отдельные законодательные акты Российской Федерации», пунктом 5.3.18 (3) Положения о Федеральном агентстве железнодорожного транспорта, утвержденного постановлением Правительства Российской Федерации от 30.07.2004 № 397, на основании ходатайства Федерального казенного учреждения «Дирекция государственного заказчика по реализации комплексных проектов развития транспортной инфраструктуры» (далее – ФКУ «Ространсмодернизация»), поступившего письмом от 16.04.2026 № ВБ-2/5081, и письма от 29.06.2026 № ВБ-2/8905:

1. Установить публичный сервитут площадью 18890 кв.м на срок 18 месяцев в интересах ФКУ «Ространсмодернизация» (ОГРН 1027739457745, ИНН 7702331944) в отношении земельного участка с кадастровым номером 51:01:2405003:21 и адресным ориентиром: Мурманская область, Кольский р-н.

2. Срок, в течение которого использование земельного участка (его части) и (или) расположенного на нем объекта недвижимости в соответствии с их разрешенным использованием будет невозможно или существенно затруднено (при возникновении таких обстоятельств), составляет не более 3 месяцев.

3. Утвердить границы публичного сервитута общей площадью 18890 кв.м согласно прилагаемому графическому описанию местоположения границ публичного сервитута и перечням координат характерных точек вышеуказанных границ, являющихся неотъемлемой частью настоящего распоряжения (приложение № 1).

4. Владелец публичного сервитута (ФКУ «Ространсмодернизация») при осуществлении деятельности, для обеспечения которой испрашивается

публичный сервитут, обязан учитывать ранее установленные ограничения (обременения) в использовании объекта недвижимости.

5. Обладатель публичного сервитута (ФКУ «Ространсmodernизация») обязан привести земельный участок в состояние, пригодное для использования в соответствии с его видом разрешенного использования в срок не позднее чем 3 месяца после завершения деятельности, для осуществления которой был установлен публичный сервитут.

6. Обладатель публичного сервитута (ФКУ «Ространсmodernизация») обязан внести плату за публичный сервитут в отношении земельного участка и/или земель государственная собственность на которые не разграничена, в соответствии с порядком расчета и внесения платы за публичный сервитут (приложение № 2).

7. В случае, если деятельность обладателя публичного сервитута (ФКУ «Ространсmodernизация») приведет к деградации земельного участка сельскохозяйственного назначения с кадастровым номером 51:01:2405003:21, обладателем публичного сервитута должна быть обеспечена разработка проекта рекультивации земель сельскохозяйственного назначения.

8. Публичный сервитут устанавливается в целях обеспечения строительства, реконструкции объектов инфраструктуры при реализации объекта: «Комплексное развитие Мурманского транспортного узла» Этап I – Железнодорожная линия: ст. Выходной – мостовой переход через р. Тулома – ст. Мурмаши 2 – ст. Лавна» на основании документации по планировке территории (проекта планировки территории и проекта межевания территории), утвержденной распоряжением Федерального агентства железнодорожного транспорта от 22.02.2019 № ВЧ-21-р (с изменениями от 03.10.2022 № ВЛ-384-р, от 12.01.2023 № ВЛ-13-р, от 25.11.2024 № АБ-1255-р).

9. Управлению земельно-имущественных отношений и правовой деятельности Федерального агентства железнодорожного транспорта:

1) направить в соответствии с Федеральным законом от 13.07.2015 № 218-ФЗ «О государственной регистрации недвижимости» копию настоящего распоряжения в филиал ППК «Роскадастр» по Мурманской области;


2) направить копию настоящего распоряжения в ФКУ «Ространсmodernизация»;

3) обеспечить размещение настоящего распоряжения на официальном сайте Федерального агентства железнодорожного транспорта в информационно-коммуникационной сети «Интернет».

10. График проведения работ при осуществлении деятельности, для обеспечения которой устанавливается публичный сервитут, прилагается к настоящему Распоряжению (приложение № 3).

Заместитель руководителя

УЗИП, Е.В. Баранова
(499) 550-34-36 доб. 1186

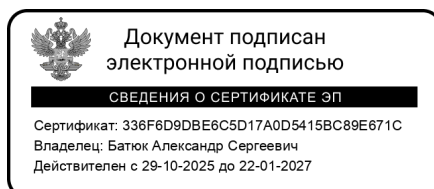

А.С. Батюк

ГРАФИЧЕСКОЕ ОПИСАНИЕ местоположения границ публичного сервитута для обеспечения строительства, реконструкции объектов инфраструктуры железнодорожного транспорта по объекту «Комплексное развитие Мурманского транспортного узла». Объекты федеральной собственности. Этап I – Железнодорожная линия – ст. Выходной – мостовой переход через р. Тулома – ст. Мурмаши 2 – ст. Лавна», с кадастровым номером 51:01:2405003:21, расположенному по адресу: Мурманская область, Кольский р-н		
(наименование объекта, местоположение границ которого описано (далее - объект))		
Раздел 1		
Сведения об объекте		
№ п/п	Характеристики объекта	Описание характеристик
1	2	3
1.	Местоположение объекта	Мурманская область, Кольский р-н
2.	Площадь объекта +/- величина погрешности определения площади (Р +/- Дельта Р)	18890 +/- 48 м²
3.	Иные характеристики объекта	Публичный сервитут для обеспечения строительства, реконструкции объектов инфраструктуры железнодорожного транспорта по проекту «Комплексное развитие Мурманского транспортного узла». Объекты федеральной собственности. Этап I – Железнодорожная линия – ст. Выходной – мостовой переход через р. Тулома – с Мурмаши 2 – ст. Лавна», с кадастровым номером 51:01:2405003:21, расположенному по адресу: Мурманская область, Кольский р-н. Срок публичного сервитута: 18 месяцев.

Раздел 2

Сведения о местоположении границ объекта

1. Система координат МСК-51, зона 1

2. Сведения о характерных точках границ объекта

Обозначение характерных точек границ	Координаты, м		Метод определения координат характерной точки	Средняя квадратическая погрешность положения характерной точки (Mt), м	Описание обозначения точки на местности (при наличии)
	X	Y			
1	2	3	4	5	6
1	629579.45	1441404.56	Метод спутниковых геодезических измерений	0.10	-
2	629582.61	1441413.29	Метод спутниковых геодезических измерений	0.10	-
3	629582.69	1441413.39	Метод спутниковых геодезических измерений	0.10	-
4	629611.07	1441491.89	Метод спутниковых геодезических измерений	0.10	-
5	629611.08	1441491.98	Метод спутниковых геодезических измерений	0.10	-
6	629611.08	1441492.00	Метод спутниковых геодезических измерений	0.10	-
7	629612.01	1441526.53	Метод спутниковых геодезических измерений	0.10	-
8	629612.01	1441526.56	Метод спутниковых геодезических измерений	0.10	-
9	629589.63	1441602.58	Метод спутниковых геодезических измерений	0.10	-
10	629589.63	1441602.59	Метод спутниковых геодезических измерений	0.10	-
11	629589.62	1441602.62	Метод спутниковых геодезических измерений	0.10	-
12	629589.83	1441606.46	Метод спутниковых геодезических измерений	0.10	-

13	629589.84	1441606.48	Метод спутниковых геодезических измерений	0.10	-
14	629593.29	1441669.02	Метод спутниковых геодезических измерений	0.10	-
15	629626.84	1441717.19	Метод спутниковых геодезических измерений	0.10	-
16	629633.78	1441727.18	Метод спутниковых геодезических измерений	0.10	-
17	629622.53	1441754.21	Метод спутниковых геодезических измерений	0.10	-
18	629609.24	1441751.07	Метод спутниковых геодезических измерений	0.10	-
19	629594.36	1441743.90	Метод спутниковых геодезических измерений	0.10	-
20	629562.21	1441725.36	Метод спутниковых геодезических измерений	0.10	-
21	629525.51	1441690.98	Метод спутниковых геодезических измерений	0.10	-
22	629492.80	1441641.92	Метод спутниковых геодезических измерений	0.10	-
23	629477.50	1441625.43	Метод спутниковых геодезических измерений	0.10	-
24	629480.54	1441614.53	Метод спутниковых геодезических измерений	0.10	-
25	629502.99	1441632.52	Метод спутниковых геодезических измерений	0.10	-
26	629503.03	1441632.61	Метод спутниковых геодезических измерений	0.10	-
27	629516.17	1441643.35	Метод спутниковых геодезических измерений	0.10	-
28	629558.01	1441647.77	Метод спутниковых геодезических измерений	0.10	-


29	629558.01	1441647.74	Метод спутниковых геодезических измерений	0.10	-
30	629558.03	1441647.74	Метод спутниковых геодезических измерений	0.10	-
31	629560.39	1441619.77	Метод спутниковых геодезических измерений	0.10	-
32	629561.44	1441607.67	Метод спутниковых геодезических измерений	0.10	-
33	629570.74	1441597.00	Метод спутниковых геодезических измерений	0.10	-
34	629571.63	1441555.58	Метод спутниковых геодезических измерений	0.10	-
35	629566.32	1441550.20	Метод спутниковых геодезических измерений	0.10	-
36	629570.69	1441498.83	Метод спутниковых геодезических измерений	0.10	-
37	629561.02	1441463.46	Метод спутниковых геодезических измерений	0.10	-
38	629510.29	1441424.85	Метод спутниковых геодезических измерений	0.10	-
39	629553.55	1441372.90	Метод спутниковых геодезических измерений	0.10	-
1	629579.45	1441404.56	Метод спутниковых геодезических измерений	0.10	-

3. Сведения о характерных точках части (частей) границы объекта

Обозначение характерных точек части границы	Координаты, м		Метод определения координат характерной точки	Средняя квадратическая погрешность положения характерной точки (Mt), м	Описание обозначения точки на местности (при наличии)
	X	Y			
1	2	3	4	5	6
-	-	-	-	-	-

Раздел 3							
Сведения о местоположении измененных (уточненных) границ объекта							
1. Система координат -							
2. Сведения о характерных точках границ объекта							
Обозначение характерных точек границ	Существующие координаты, м		Измененные (уточненные) координаты, м		Метод определения координат характерной точки	Средняя квадратическая погрешность положения характерной точки (Mt), м	Описание обозначения точки на местности (при наличии)
	X	Y	X	Y			
1	2	3	4	5	6	7	8
-	-	-	-	-	-	-	
3. Сведения о характерных точках части (частей) границы объекта							
Обозначение характерных точек части границы	Существующие координаты, м		Измененные (уточненные) координаты, м		Метод определения координат характерной точки	Средняя квадратическая погрешность положения характерной точки (Mt), м	Описание обозначения точки на местности (при наличии)
	X	Y	X	Y			
1	2	3	4	5	6	7	8
-	-	-	-	-	-	-	

Графическое описание местоположения границ публичного сервитута для обеспечения строительства, реконструкции объектов инфраструктуры железнодорожного транспорта по проекту «Комплексное развитие Мурманского транспортного узла». Объекты федеральной собственности. Этап I – Железнодорожная линия – ст. Выходной – мостовой переход через р. Тулома – ст. Мурмаши 2 – ст. Лавна», с кадастровым номером 51:01:2405003:21, расположенному по адресу: Мурманская область, Кольский р-н

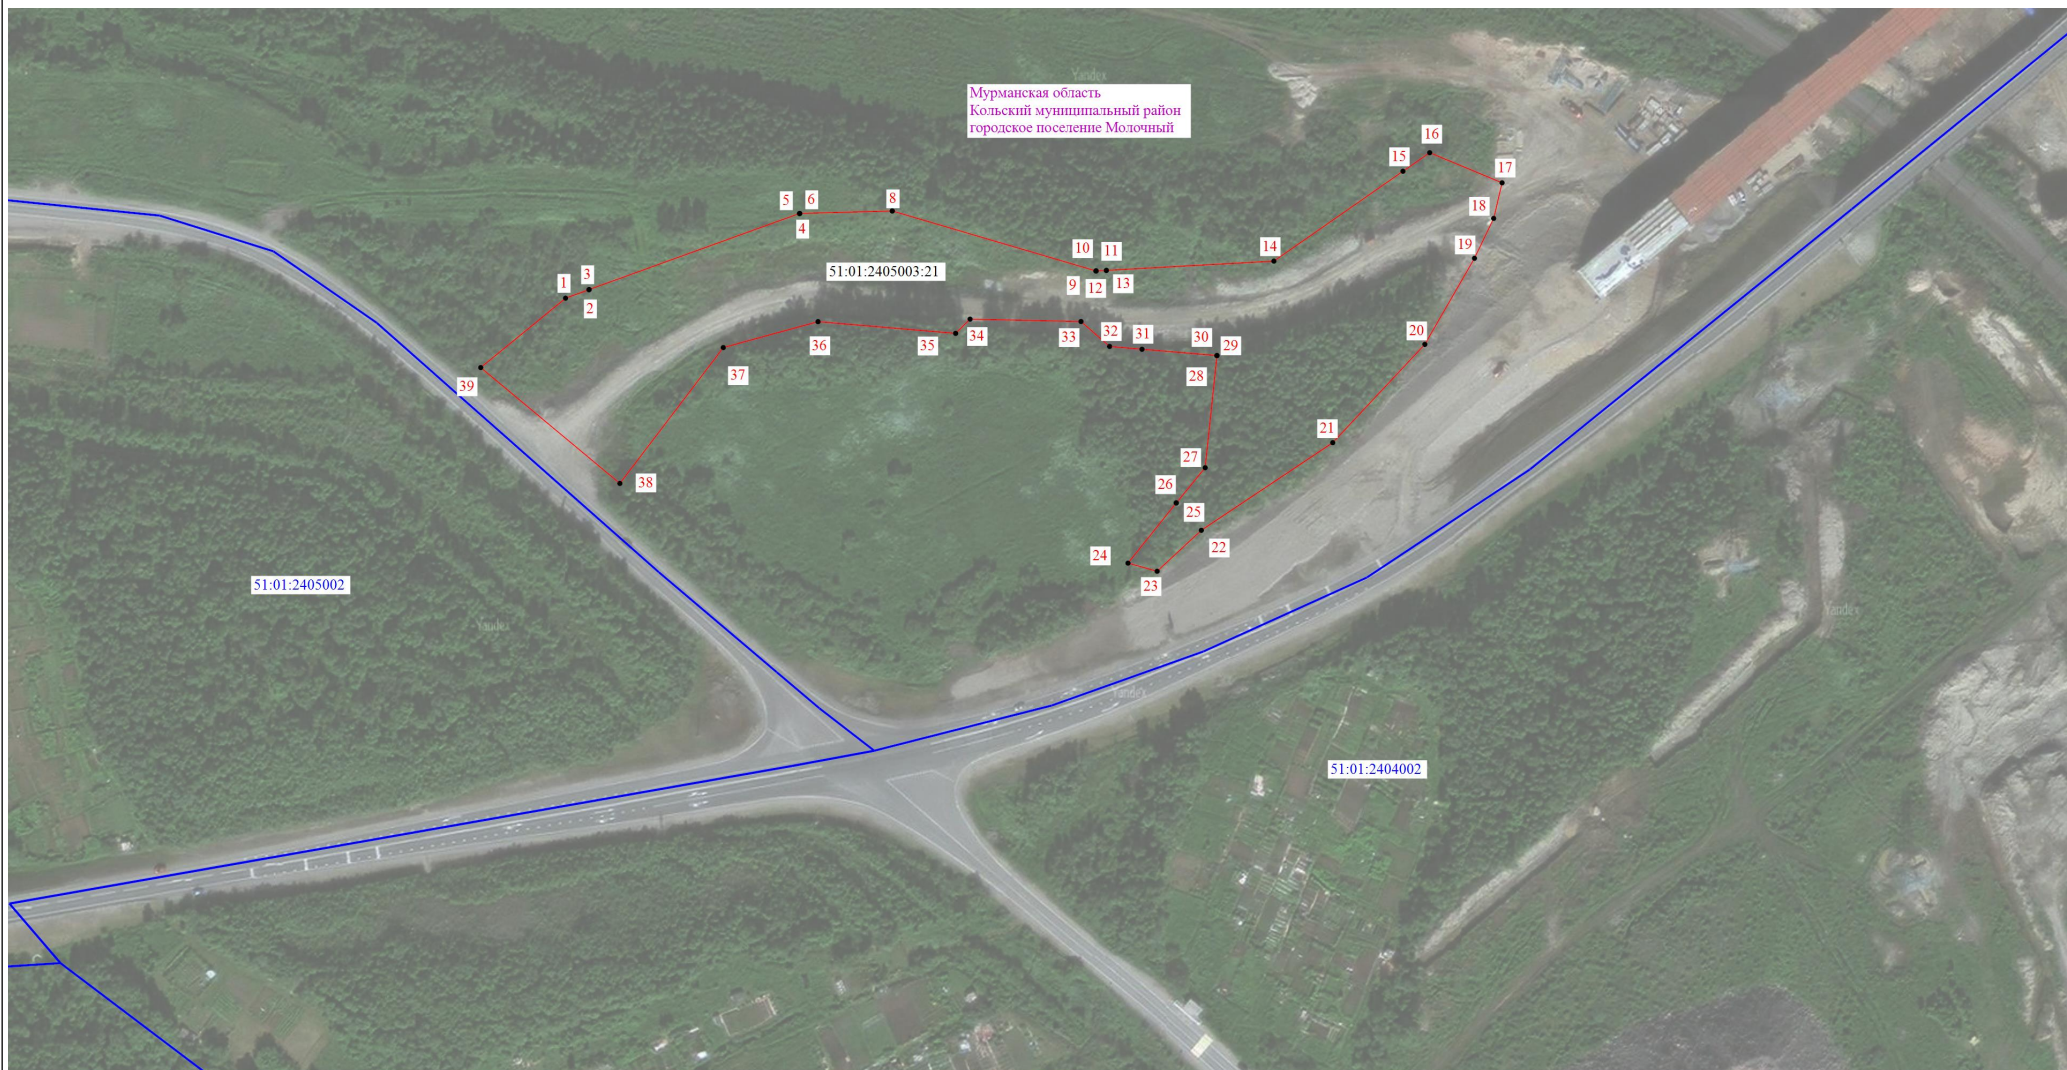

Масштаб 1:2000

Дата "24" февраля 2025 г.

Подпись

Место для отрисовки печати (при наличии) лица, составившего описание местоположения границ объекта



Графическое описание местоположения границ публичного сервитута для обеспечения строительства, реконструкции объектов инфраструктуры железнодорожного транспорта по проекту «Комплексное развитие Мурманского транспортного узла». Объекты федеральной собственности. Этап I – Железнодорожная линия – ст. Выходной – мостовой переход через р. Тулома – ст. Мурмаши 2 – ст. Лавна», с кадастровым номером 51:01:2405003:21, расположенному по адресу: Мурманская область, Кольский р-н

Условные обозначения

- - Часть границы, местоположение которой определено при выполнении кадастровых работ
- - Характерная точка границы, сведения о которой позволяют однозначно определить ее положение на местности
- 1 - Обозначение новой характерной точки
- 51:01:2405003:21 - Кадастровый номер земельного участка
- - Часть границы, сведения ЕГРН о которой позволяют однозначно определить ее положение на местности
- - Граница кадастрового квартала
- Мурманская область Кольский муниципальный район городское поселение - Название муниципального образования
- Молочный
- 51:01:2405002 - Номер кадастрового квартала
- Контур 1 - Обозначение публичного сервитута, площадью 18890 кв.м. (условный номер по проекту 766)

Подпись _____



Место для оттиска печати (при наличии) лица, составившего описание местоположения границ объекта

Дата "24" февраля 2025 г.

Порядок расчета и внесения платы за публичный сервитут в отношении земель или земельных участков, находящихся в государственной или муниципальной собственности, и не предоставленных гражданам или юридическим лицам

1. Плата за публичный сервитут в отношении земельного участка, находящегося в государственной или муниципальной собственности и не обремененного правами третьих лиц, устанавливается в размере 0,01 процента кадастровой стоимости такого земельного участка за каждый год использования этого земельного участка. При этом плата за публичный сервитут, установленный на три года и более, не может быть менее чем 0,1 процента кадастровой стоимости земельного участка, обремененного сервитутом, за весь срок сервитута.

2. Плата за публичный сервитут рассчитывается пропорционально площади земельного участка и (или) земель в установленных границах публичного сервитута.

3. В случае, если публичный сервитут устанавливается в отношении части земельного участка, на срок менее трех лет, расчет платы осуществляется по следующей формуле:

$0,01\% * (КС / S_{\text{общ.}} * S_{\text{усл.}}) * n$, где:

– КС - кадастровая стоимость земельного участка, в отношении которого устанавливается сервитут (руб.);

– S общ. - общая площадь земельного участка, в отношении части которого устанавливается сервитут (кв. м);

– S усл. - площадь части земельного участка, в отношении которого устанавливается сервитут (кв. м);

– n - количество лет, на которые устанавливается сервитут (г.).

4. Плата за публичный сервитут, установленный в отношении земельных участков и (или) земель, находящихся в государственной или муниципальной собственности и не обремененных правами третьих лиц, вносится обладателем публичного сервитута единовременным платежом не позднее шести месяцев со дня принятия решения об установлении публичного сервитута.

Плата за публичный сервитут вносится обладателем публичного сервитута в бюджет публично-правового образования с учетом статьи 51, статьи 57 и статьи 62 Бюджетного кодекса Российской Федерации.

**График проведения работ при осуществлении деятельности, для обеспечения которой устанавливается публичный сервитут
в отношении земельного участка и/или земель, находящихся в государственной или муниципальной собственности
и не предоставленных гражданам или юридическим лицам**

График производства работ (помесичный)																									
Ид.	Название задачи	Начало	Окончание	Длительность	Кв. 3, 2026			Кв. 4, 2026			Кв. 1, 2027			Кв. 2, 2027			Кв. 3, 2027			Кв. 4, 2027					
					Июн	Июл	Авг	Сен	Окт	Ноя	Дек	Янв	Фев	Мар	Апр	Май	Июн	Июл	Авг	Сен	Окт	Ноя	Дек		
0	График	Ср 15.07.26	Вт 30.11.27	548,73 дней																					
1	График производства работ по строительству объекта: «Комплексное развитие Мурманского транспортного узла»	Ср 15.07.26	Вт 30.11.27	548,73 дней																					
2	Подготовительный этап	Ср 15.07.26	Чт 07.01.27	192 дней																					
3	Мобилизация людских и технических ресурсов	Ср 15.07.26	Сб 31.10.26	117,82 дней																					
4	Повторное освидетельствование ранее выполненных работ	Чт 01.10.26	Ср 02.12.26	67,64 дней																					
5	Закупка МТР и оборудования	Чт 01.10.26	Сб 31.10.26	32,73 дней																					
6	Восстановление пунктов ГРО	Чт 01.10.26	Чт 07.01.27	106,91 дней																					
7	ГЛАВА 1. ПОДГОТОВКА ТЕРРИТОРИИ СТРОИТЕЛЬСТВА	Чт 07.01.27	Ср 29.09.27	289,09 дней																					
8	Переустройство автодорог	Сб 01.05.27	Пн 10.05.27	10,21 дней																					
9	Временная объездная автодорога на период переустройства участка автомобильной дороги Кола-Мурмаши на участке выезда с пл.	Сб 01.05.27	Пн 10.05.27	10,21 дней																					
10	Переустройство кабелей связи ОАО "РЖД" на ст. Мурмаши-2	Чт 07.01.27	Вс 09.05.27	133,28 дней																					
11	Переустройство сетей	Ср 24.02.27	Ср 25.08.27	198,55 дней																					
12	Работы подготовительного периода	Чт 07.01.27	Чт 12.08.27	236,73 дней																					
13	Демонтаж зданий и сооружений на ст. Выходной	Чт 07.01.27	Вт 06.07.27	196,36 дней																					
14	Демонтаж ВЛС ОАО "РЖД" на участке ст.Выходной - р.Тулума	Вт 13.04.27	Чт 12.08.27	132 дней																					
15	Разборка существующей платформы на ст.Выходной	Вт 01.06.27	Пт 11.06.27	11,27 дней																					
16	Вынос ВЛ 6 кВ на ст. Выходной	Вс 14.03.27	Вт 13.04.27	32,73 дней																					
17	Переустройство сетей водоснабжения	Пн 01.03.27	Вт 23.03.27	24 дней																					
18	Рекультивация земель	Вт 01.06.27	Ср 29.09.27	130,91 дней																					
19	Вынос сетей водоснабжения, канализации, теплоснабжения	Пн 01.03.27	Чт 01.07.27	133,09 дней																					
20	Участок а/д Мурмаши – ст. Пляве на пересечении с жд линией ст. Выходной – ст. Лавна на ПК 538	Чт 18.03.27	Ср 07.04.27	21,82 дней																					
21	Переустройство автомобильной дороги на ПК485	Сб 01.05.27	Пт 04.06.27	37,09 дней																					
22	Укрепительные работы и водоотводные каналы	Сб 01.05.27	Вс 23.05.27	24 дней																					
23	Организация дорожного движения	Сб 01.05.27	Пт 04.06.27	37,09 дней																					
24	Переустройство а/д к промышленному предприятию (гКола) на пересечении с жд линией "Ст.Выходной-Ст.Лавна" на ПК1352	Пт 11.06.27	Чт 05.08.27	60 дней																					
25	Подготовительные работы	Пт 11.06.27	Вт 15.06.27	4,36 дней																					
26	Разборка участка дороги	Пн 14.06.27	Сб 19.06.27	5,36 дней																					
27	Земляное полотно	Вт 15.06.27	Ср 30.06.27	15,36 дней																					
28	Круглая металлическая гофрированная труба отв. 1х0,8 м на ПК 2+03.3	Пт 11.06.27	Ср 07.07.27	28,36 дней																					
29	Круглая металлическая гофрированная труба отв. 1х0,8 м на ПК 2+17.5	Вт 15.06.27	Пн 12.07.27	29,45 дней																					
30	Круглая железобетонная труба отв. 1х1,25 м (с колодцем) 0+36,80	Пт 11.06.27	Чт 08.07.27	29,45 дней																					
31	Дорожная одежда	Чт 01.07.27	Вт 20.07.27	20,73 дней																					
32	Укрепительные работы и водоотводные каналы	Вт 15.06.27	Сб 10.07.27	27,27 дней																					
33	Организация дорожного движения	Вт 20.07.27	Чт 05.08.27	17,45 дней																					
34	Переустройство а/д в п.г.т. Молочный, ул. Строителей на пересечении с жд линией "Ст.Выходной-Ст.Лавна" на ПК2334	Вт 20.04.27	Пт 11.06.27	56,73 дней																					
35	Земляное полотно	Вт 20.04.27	Чт 29.04.27	9,82 дней																					

Стр. 1

График производства работ (помесечный)																
ИД	Название задачи	Начало	Окончание	Длительность												
					Июн	Июл	Авг	Сен	Окт	Ноя	Дек	Янв	Фев	Мар	Апр	Май
36	Дорожная одежда основной дороги (в т.ч. тротуары)	Чт 29.04.27	Вт 25.05.27	28,36 дней												
37	Укрепительные работы и водоотводные устройства	Чт 29.04.27	Вс 30.05.27	33,82 дней												
38	Искусственные сооружения	Вт 20.04.27	Вт 04.05.27	15,27 дней												
39	Съезд №1-9	Пн 17.05.27	Сб 05.06.27	20,73 дней												
40	Организация дорожного движения	Сб 05.06.27	Пт 11.06.27	6,55 дней												
41	Завершение работ по сооружению автодорожного путепровода на ПК2324	Сб 15.05.27	Сб 29.05.27	15,27 дней												
42	Монтаж пролетного строения	Сб 15.05.27	Вт 25.05.27	10,91 дней												
43	Щит ограждения контактной сети	Вт 25.05.27	Сб 29.05.27	4,36 дней												
44	Переустройство а/д Кола-Мурмаши на участке выезда с площадки ВОХР	Пт 26.03.27	Вс 16.05.27	55,64 дней												
45	Водоотвод	Пт 26.03.27	Чт 01.04.27	6,55 дней												
46	Устройство водопропускных труб	Пт 26.03.27	Вс 16.05.27	55,64 дней												
47	Выезд с площадки ВОХР	Пт 26.03.27	Пн 26.04.27	33,82 дней												
48	Организация дорожного движения	Пт 26.03.27	Сб 03.04.27	8,73 дней												
49	Переустройство участка а/д в аэропорт "Мурманск" на перечении с ж/д на ПК 2311	Сб 10.04.27	Вс 16.05.27	39,27 дней												
50	Укрепительные работы и водоотводные сооружения	Сб 10.04.27	Вс 16.05.27	39,27 дней												
51	Строительство искусственных сооружений	Чт 01.04.27	Пн 12.04.27	12 дней												
52	Автодорожный мост через р. Кола на ПК2311	Чт 01.04.27	Пн 12.04.27	12 дней												
53	Переустройство существующей автодороги Р-21 Кола	Пт 09.07.27	Пн 27.09.27	87,27 дней												
54	Проектируемая автодорога к ст. Лавна	Пт 09.07.27	Ср 18.08.27	43,64 дней												
55	Реконструкция существующей автодороги Р-21 "Кола"	Ср 18.08.27	Пн 27.09.27	43,64 дней												
56	Реконструкция автомобильной дороги на ст. Выходной	Пн 01.03.27	Чт 08.04.27	41,36 дней												
57	Подготовительные работы	Пн 01.03.27	Вт 02.03.27	1 день												
58	Земляное полотно	Вт 02.03.27	Пн 08.03.27	6,55 дней												
59	Дорожная одежда	Пн 08.03.27	Вт 16.03.27	8,73 дней												
60	Дорожная одежда под посадочную площадку	Вт 16.03.27	Вт 23.03.27	7,64 дней												
61	Технические средства организации дорожного движения	Вт 23.03.27	Чт 08.04.27	17,45 дней												
62	Автомобильная дорога к ТП1444	Пн 01.03.27	Сб 13.03.27	13,09 дней												
63	Технические средства организации дорожного движения	Пн 01.03.27	Сб 13.03.27	13,09 дней												
64	ГЛАВА 2. ОСНОВНЫЕ ОБЪЕКТЫ СТРОИТЕЛЬСТВА	Пн 11.01.27	Сб 06.11.27	326,18 дней												
65	Устройство земляного полотна	Вс 18.04.27	Пт 15.10.27	196,36 дней												
66	Земляное полотно на ст. Мурмаши-2	Ср 12.05.27	Чт 20.05.27	8,73 дней												
67	Земляное полотно ст. Выходной	Пн 17.05.27	Пт 15.10.27	164,73 дней												
68	Земляное полотно на ст. Лавна	Вс 01.08.27	Ср 06.10.27	72 дней												
69	ИСКУССТВЕННЫЕ СООРУЖЕНИЯ	Пн 11.01.27	Сб 06.11.27	326,18 дней												
70	Железнодорожный мост через р. Большая Лавна на ПК683	Пт 05.02.27	Ср 24.02.27	20,73 дней												
71	Железнодорожный мост через ручей на ПК 1731	Вс 31.01.27	Вс 07.02.27	7,64 дней												
72	Мостовой переход через р. Тулома	Пн 11.01.27	Вс 20.06.27	174,55 дней												
73	Ж/д мост через р.Медвежья на ПК477+70	Вт 26.01.27	Вт 02.02.27	7,64 дней												
74	Завершение работ по сооружению водопропускных труб на ст. Выходной	Пн 01.02.27	Вт 23.03.27	54,55 дней												
75	Устройство ж/б лотков на ст.Выходной	Пн 01.02.27	Сб 06.11.27	303,27 дней												
76	Устройство железобетонных лотков на станции Пост 9 км	Пн 01.03.27	Чт 18.03.27	18,55 дней												
77	Устройство железобетонных лотков на станции Мурмаши-2	Чт 11.03.27	Вт 16.03.27	5,45 дней												

График производства работ (помесичный)																				
Ид.	Название задачи	Начало	Окончание	Длительность	Июн	Июл	Авг	Сен	Окт	Ноя	Дек	Янв	Фев	Мар	Апр	Май	Июн	Июл	Авг	Сен
78	Устройство железобетонных лотков на станции Промежуточная	Чт 22.04.27	Сб 08.05.27	17,45 дней																
79	Устройство железобетонных лотков на станции Лавна	Чт 11.03.27	Вс 21.03.27	10,91 дней																
80	Защитное сооружение ГО	Чт 29.07.27	Сб 06.11.27	109,09 дней																
81	Разборка переездов на ПК 203+80, км 21	Сб 28.08.27	Чт 02.09.27	5,45 дней																
82	Устройство переездов на станции Выходной	Пт 05.03.27	Вс 21.03.27	17,45 дней																
83	Устройство переезда на ПК774, станции Лавна	Вс 07.03.27	Пн 22.03.27	16,36 дней																
84	Модуль аппаратуры переезда №1 на ПК774+27 на ст. Лавна	Сб 03.04.27	Вс 25.04.27	24 дней																
85	Модуль аппаратуры переезда №2 на ПК754+20 на ст. Лавна	Вс 25.04.27	Пн 17.05.27	24 дней																
86	Модуль аппаратуры переезда №3 на ПК1742 на ст. Лавна	Пн 17.05.27	Вт 08.06.27	24 дней																
87	ВЕРХНЕЕ СТРОЕНИЕ ПУТИ	Пт 14.05.27	Сб 30.10.27	184,36 дней																
88	Укладка железнодорожного пути станция Выходной	Чт 20.05.27	Ср 20.10.27	166,91 дней																
89	Разборка железнодорожного пути станции Выходной	Чт 20.05.27	Ср 30.06.27	44,73 дней																
90	Укладка стрелочных переводов станция Выходной	Чт 20.05.27	Ср 20.10.27	166,91 дней																
91	Укладка рельсовых плетей станция Выходной	Ср 30.06.27	Сб 30.10.27	133,09 дней																
92	Укладка железнодорожного пути станция Мурмаши 2	Сб 15.05.27	Пт 30.07.27	82,91 дней																
93	Укладка стрелочных переводов станция Мурмаши 2	Чт 20.05.27	Пт 30.07.27	77,45 дней																
94	Укладка рельсовых плетей станция Мурмаши-2	Чт 10.06.27	Пн 30.08.27	88,36 дней																
95	Укладка железнодорожного пути станция Лавна	Вт 10.08.27	Пт 15.10.27	72 дней																
96	Укладка стрелочных переводов станция Лавна	Вт 10.08.27	Пт 15.10.27	72 дней																
97	Укладка рельсовых плетей станция Лавна	Пн 30.08.27	Сб 30.10.27	66,55 дней																
98	Пешеходные переходы в районе пгт Молочный	Пт 14.05.27	Пт 23.07.27	76,36 дней																
99	ГЛАВА 3. ОБЪЕКТЫ ПОДСОБНОГО И ОБСЛУЖИВАЮЩЕГО НАЗНАЧЕНИЯ	Чт 07.01.27	Пн 29.11.27	355,64 дней																
100	Строительство зданий и сооружений	Чт 07.01.27	Пн 29.11.27	355,64 дней																
101	Здания и сооружения ВОХР	Вт 09.02.27	Пт 22.10.27	278,18 дней																
102	Низкая служебная платформа на ст.Мурмаши-2	Вт 25.05.27	Вс 30.05.27	5,45 дней																
103	Низкая служебная платформа на ст.Промежуточная	Вс 30.05.27	Вс 27.06.27	30,55 дней																
104	Низкая служебная платформа на ст.Лавна	Вс 20.06.27	Ср 25.08.27	72 дней																
105	Эксплуатационно-ремонтный пункт для обслуживания участка Выходной - Лавна на ст.Мурмаши-2	Ср 20.01.27	Чт 06.05.27	115,64 дней																
106	Пункт обогрева путевых рабочих с кладовой для хранения инструмента на ПК14291 ст.Выходной (поз.12.1)	Чт 07.01.27	Чт 04.03.27	61,09 дней																
107	Пункт обогрева путевых рабочих с кладовой для хранения инструмента на ПК14317 ст.Выходной (поз.12.2)	Сб 30.01.27	Пт 30.04.27	98,18 дней																
108	Пункт обогрева путевых рабочих с кладовой для хранения инструмента на ст.б/п 9 км	Вт 22.06.27	Вт 29.06.27	7,64 дней																
109	Пункт обогрева путевых рабочих с кладовой для хранения инструмента на ПК505 ст.Мурмаши-2	Пт 30.04.27	Вс 23.05.27	25,09 дней																
110	Пункт обогрева путевых рабочих с кладовой для хранения инструмента на ПК519+50 ст.Мурмаши-2	Вс 23.05.27	Вт 22.06.27	32,73 дней																
111	Пост ЭЦ на ст.Мурмаши-2	Пт 15.01.27	Ср 10.03.27	58,91 дней																
112	Пункт обогрева работников путевого хозяйства №1 на ст. Промежуточная	Пн 01.03.27	Пт 16.07.27	149,45 дней																
113	Пункт обогрева работников путевого хозяйства №2 на ст. Промежуточная	Ср 20.01.27	Чт 25.03.27	69,82 дней																
114	Строительство блочной трансформаторной подстанции БКТП №1 на ст. Промежуточная	Чт 25.03.27	Сб 10.04.27	17,45 дней																

График производства работ (помесечный)																
Ид.	Название задачи	Начало	Окончание	Длительность												
					Июн	Июл	Авг	Сен	Окт	Ноя	Дек	Янв	Фев	Мар	Апр	Май
115	Строительство блочной трансформаторной подстанции БКТП №2 на ст. Промежуточная	Сб 10.04.27	Вт 27.04.27	18,55 дней												
116	Строительство блочной трансформаторной подстанции БКТП №3 на ст. Промежуточная	Вт 27.04.27	Чт 13.05.27	17,45 дней												
117	Строительство блочной трансформаторной подстанции БКТП №4 на ст. Промежуточная	Чт 13.05.27	Сб 29.05.27	17,45 дней												
118	Строительство блочной трансформаторной подстанции БКТП №5 на ст. Промежуточная	Сб 29.05.27	Вт 15.06.27	18,55 дней												
119	Табельная ПЧ на ст.Мурмаши-2	Пт 03.09.27	Пт 24.09.27	22,91 дней												
120	Пункт обогрева для работников путевого и вагонного хозяйства с кладовой для инструмента на ст. Лавна на ПК 754+1 (поз.19.1)	Ср 10.02.27	Чт 24.06.27	146,18 дней												
121	Пункт обогрева для работников путевого и вагонного хозяйства с кладовой для инструмента на ст. Лавна на ПК 773+9 (поз.19.2)	Сб 06.03.27	Вс 18.07.27	146,18 дней												
122	Противорадиационное укрытие вместимостью 50 человек на ст.Выходной	Ср 08.09.27	Ср 20.10.27	45,82 дней												
123	Служебно-бытовое здание работников вагонного хозяйства на ст.Лавна (ПТО) (поз.2)	Вт 12.01.27	Чт 13.05.27	132 дней												
124	Компрессорная станция для УЗОТ производительностью 16,7 куб.м/мин на ст.Выходной	Сб 28.08.27	Вс 10.10.27	46,91 дней												
125	Компрессорная станция для УЗОТ производительностью 20 куб.м/мин (удаленный доступ) на ст.Выходной	Ср 10.02.27	Ср 24.03.27	45,82 дней												
126	Компрессорная станция для ТОР производительностью 6,5 куб.м/мин на ст.Лавна (поз.7)	Пт 13.08.27	Вт 26.10.27	80,73 дней												
127	Компрессорная станция для УЗОТ производительностью 44 куб.м/мин на ст.Лавна (поз.5)	Пт 29.10.27	Пн 29.11.27	33,82 дней												
128	Закрытый пункт текущего отцепочного ремонта вагонов на ст.Лавна (поз.4)	Ср 20.01.27	Вт 22.06.27	166,91 дней												
129	Устройства централизованного опробования тормозов на ст.Выходной	Пн 01.02.27	Вс 07.03.27	37,09 дней												
130	Устройства централизованного опробования тормозов на ст.Лавна	Вс 07.03.27	Пт 23.04.27	51,27 дней												
131	Наименование работ	Вс 14.02.27	Вс 11.07.27	160,36 дней												
132	Служебно-бытовое здание работников дирекции тепло-водоснабжения ст. Выходной (поз.2)	Вт 13.04.27	Чт 27.05.27	48 дней												
133	Служебно-бытовое здание работников дирекции тепло-водоснабжения ст. Лавна (поз.1)	Сб 08.05.27	Пн 02.08.27	93,82 дней												
134	Служебно-бытовое здание работников дирекции по эксплуатации зданий и сооружений ст. Лавна (поз.6)	Чт 11.03.27	Пт 21.05.27	77,45 дней												
135	Служебно-бытовое здание работников путевого хозяйства ст. Лавна (поз.3)	Сб 20.03.27	Вт 27.04.27	41,45 дней												
136	Здание контрольно-пропускного пункта на ст. Выходной (поз.30)	Ср 10.02.27	Вт 09.03.27	29,45 дней												
137	Пункт управления транспортной безопасностью на ст. Выходной (поз.31)	Ср 10.03.27	Сб 08.05.27	64,36 дней												
138	Здание отдельного караула на ст. Лавна (поз.26)	Сб 10.04.27	Пн 19.04.27	9,82 дней												
139	Здание контрольно-пропускного пункта на ст. Лавна (поз.25)	Пт 15.01.27	Вт 02.03.27	50,18 дней												
140	Пункт управления транспортной безопасностью автодорожного путепровода на ПК 2324+35,22. Перегоны	Пт 15.01.27	Вт 09.03.27	57,82 дней												
141	Пункт управления транспортной безопасностью на ПК 538+49,80. Перегоны	Пт 15.01.27	Вт 02.03.27	50,18 дней												
142	ГЛАВА 4. ОБЪЕКТЫ ЭНЕРГЕТИЧЕСКОГО ХОЗЯЙСТВА	Вс 10.01.27	Вт 30.11.27	353,45 дней												
143	Строительство ДПРКС на ст. Выходной	Сб 30.01.27	Сб 16.10.27	282,55 дней												
144	Земляные работы и благоустройство площадки ДПРКС	Чт 27.05.27	Чт 10.06.27	15,27 дней												

График производства работ (помесячный)																												
Ид.	Название задачи	Начало	Окончание	Длительность	Июн	Кв. 3, 2026			Кв. 4, 2026			Кв. 1, 2027			Кв. 2, 2027			Кв. 3, 2027			Кв. 4, 2027							
						Июл	Авг	Сен	Окт	Ноя	Дек	Янв	Фев	Мар	Апр	Май	Июн	Июл	Авг	Сен	Окт	Ноя	Дек					
145	Общестроительные работы главного корпуса ДПРКС	Пн 01.02.27	Вт 31.08.27	230,18 дней																								
146	Внутренний водопровод и канализация	Пт 14.05.27	Ср 30.06.27	51,27 дней																								
147	Отопление, теплоснабжение, вентиляция и кондиционирование. Главный корпус	Вт 15.06.27	Сб 31.07.27	50,18 дней																								
148	Силовое электрооборудование. Главный корпус	Вт 15.06.27	Чт 29.07.27	48 дней																								
149	Средства автоматизации. Главный корпус	Ср 28.07.27	Пн 23.08.27	28,36 дней																								
150	Пожарная и охранная сигнализация. Главный корпус	Пт 13.08.27	Вт 07.09.27	27,27 дней																								
151	Автоматизация пожаротушения. Главный корпус	Сб 28.08.27	Чт 23.09.27	28,36 дней																								
152	Системы связи и структурированная кабельная система. Главный корпус	Вс 12.09.27	Пт 08.10.27	28,36 дней																								
153	Общестроительные работы. Материальный склад	Сб 30.01.27	Вс 11.04.27	77,45 дней																								
154	Внутренний водопровод и канализация. Материальный склад	Сб 30.01.27	Ср 24.02.27	27,27 дней																								
155	Вентиляция. Материальный склад	Пн 01.02.27	Чт 04.03.27	33,82 дней																								
156	Электроосвещение и силовое электрооборудование. Материальный склад	Пн 01.02.27	Ср 03.03.27	32,73 дней																								
157	Системы связи. Материальный склад	Вт 16.02.27	Чт 18.03.27	32,73 дней																								
158	Пожарная и охранная сигнализация. Материальный склад	Ср 03.03.27	Пт 02.04.27	32,73 дней																								
159	Общестроительные работы. Склад ГСМ	Чт 06.05.27	Чт 26.08.27	122,18 дней																								
160	Вентиляция. Склад ГСМ	Вс 30.05.27	Сб 19.06.27	21,82 дней																								
161	Электрозащита и молниезащита склада ГСМ	Сб 30.01.27	Вс 14.03.27	46,91 дней																								
162	Пожарная и охранная сигнализация. Склад ГСМ	Вс 01.08.27	Чт 26.08.27	27,27 дней																								
163	Приобретение и монтаж технологического оборудования. Главный корпус. Материальный склад. Склад ГСМ	Ср 15.09.27	Сб 16.10.27	33,82 дней																								
164	Система охранного телевидения. Материальный склад	Чт 18.03.27	Вс 18.04.27	33,82 дней																								
165	Система охранного телевидения. Склад ГСМ	Пн 16.08.27	Сб 11.09.27	28,36 дней																								
166	Внутренние слаботочные системы противопожарной защиты. Материальный склад и склад ГСМ	Сб 03.04.27	Пн 03.05.27	32,73 дней																								
167	Технологическое оборудование. Склад ГСМ ДПРКС	Вт 31.08.27	Сб 25.09.27	27,27 дней																								
168	Строительство блочной трансформаторной подстанции БКТП №1 — 2х1000 кВа на ст. Лавна	Пн 01.02.27	Пн 22.02.27	22,91 дней																								
169	Строительство блочной трансформаторной подстанции БКТП №3 — 2х1000 кВа на ст. Лавна	Вс 10.01.27	Вс 07.02.27	30,55 дней																								
170	Строительство блочной трансформаторной подстанции БКТП №2 — 2х250 кВа на ст. Лавна	Пн 01.03.27	Сб 27.03.27	28,36 дней																								
171	Строительство распределительного пункта ЦРП-2х400 кВа на ст. Лавна (поз.16)	Вт 02.02.27	Вт 27.04.27	91,64 дней																								
172	Устройство контактной сети	Вс 07.02.27	Вт 20.07.27	177,82 дней																								
173	Строительство поста секционирования контактной сети на ст. Выходной	Пт 19.02.27	Вс 16.05.27	93,82 дней																								
174	Электроснабжение поста секционирования контактной сети на ст. Выходной	Пт 09.04.27	Чт 17.06.27	75,27 дней																								
175	Строительство фидерных линий контактной сети на ст. Выходной	Вс 07.02.27	Ср 09.06.27	133,09 дней																								
176	Строительство контактной сети на перегоне ст. Мурмаши-2 — ст. Выходной	Вс 07.02.27	Чт 27.05.27	118,91 дней																								
177	Строительство контактной сети на ст. Мурмаши-2	Вс 07.02.27	Вс 16.05.27	106,91 дней																								
178	Строительство контактной сети на ст. Промежуточная	Вс 07.02.27	Сб 08.05.27	98,18 дней																								
179	Строительство контактной сети на перегоне ст. Промежуточная — ст. Лавна	Вс 07.02.27	Ср 09.06.27	133,09 дней																								
180	Строительство контактной сети на ст. Лавна	Вс 07.02.27	Вт 20.07.27	177,82 дней																								

Стр. 5

График производства работ (помесячный)																																
Ид.	Название задачи	Начало	Окончание	Длительность	Кв. 3, 2026												Кв. 4, 2026				Кв. 1, 2027			Кв. 2, 2027			Кв. 3, 2027			Кв. 4, 2027		
					Июн	Июл	Авг	Сен	Окт	Ноя	Дек	Янв	Фев	Мар	Апр	Май	Июн	Июл	Авг	Сен	Окт	Ноя	Дек									
181	Устройство тяговых подстанций	Пт 15.01.27	Вт 30.11.27	348 дней																												
182	Строительство тяговой подстанции на б/п 1444	Пн 01.02.27	Пн 15.11.27	313,09 дней																												
183	Строительство тяговой подстанции на ст. Лавна	Пт 15.01.27	Вт 30.11.27	348 дней																												
184	Устройство ж/д электросвязи, автоматики и телемеханики	Вс 10.01.27	Вс 21.11.27	343,64 дней																												
185	Заходы ВЛ-10 кВ на тяговую подстанцию Лавна	Вт 02.03.27	Пт 16.04.27	49,09 дней																												
186	Строительство ВЛ-6 кВ на ст. Выходной	Вс 10.01.27	Пт 26.03.27	81,82 дней																												
187	Строительство ВЛ-10 кВ на ст. Лавна	Вт 19.01.27	Пн 26.04.27	105,82 дней																												
188	Строительство ВЛ-10 кВ автоблокировки и питания сигналов СЦБ на ст. б/п 9 км	Вт 19.01.27	Пн 19.04.27	98,18 дней																												
189	Строительство ВЛ-10 кВ автоблокировки и питания сигналов СЦБ на ст. Мурмаши-2	Чт 11.02.27	Ср 30.06.27	151,64 дней																												
190	Строительство ВЛ-10 кВ автоблокировки и питания сигналов СЦБ на ст. Промежуточная	Вс 14.02.27	Пн 05.07.27	153,82 дней																												
191	Строительство ВЛ-10 кВ автоблокировки и питания сигналов СЦБ на ст. Лавна	Ср 10.02.27	Чт 15.07.27	169,09 дней																												
192	Строительство ВЛ-10 кВ автоблокировки и питания сигналов СЦБ на перегоне ст. Выходной — ст. б/п 9 км	Вт 19.01.27	Вт 20.04.27	99,27 дней																												
193	Строительство ВЛ-10 кВ автоблокировки на перегоне ст. б/п 9 км — Тулома	Чт 01.04.27	Сб 24.04.27	25,09 дней																												
194	Строительство ВЛ-10 кВ автоблокировки и питание сигналов СЦБ на перегоне Тулома — ст. Мурмаши-2	Вт 19.01.27	Сб 28.08.27	241,09 дней																												
195	Строительство ВЛ-10 кВ автоблокировки на перегоне ст. Мурмаши-2 — ст. Промежуточная	Вт 13.04.27	Сб 12.06.27	65,45 дней																												
196	Строительство ВЛ-10 кВ автоблокировки на перегоне ст.Промежуточная - ст.Лавна	Сб 08.05.27	Пт 28.05.27	21,82 дней																												
197	Сети низкого напряжения и наружного освещения на ст.Выходной	Пн 18.01.27	Ср 17.11.27	330,55 дней																												
198	Сети низкого напряжения и наружного освещения на ст.б/п 9 км	Пн 18.01.27	Пт 18.06.27	164,73 дней																												
199	Сети низкого напряжения и наружного освещения на ст.Мурмаши-2	Пн 18.01.27	Чт 08.07.27	186,55 дней																												
200	Сети низкого напряжения и наружного освещения на ст.Промежуточная	Пн 18.01.27	Пт 09.04.27	88,36 дней																												
201	Сети низкого напряжения и наружного освещения на ст.Лавна	Пн 18.01.27	Вс 21.03.27	67,64 дней																												
202	Сети низкого напряжения и наружного освещения на перегоне ст.Выходной - ст.б/п 9 км	Пн 18.01.27	Пт 30.04.27	111,27 дней																												
203	Сети низкого напряжения и наружного освещения на перегоне Тулома - ст.Мурмаши-2	Пн 01.03.27	Вт 25.05.27	92,73 дней																												
204	Электрообогрев стрелочных переводов на ст.Выходной	Ср 10.02.27	Пт 16.04.27	70,91 дней																												
205	Электрообогрев стрелочных переводов на ст.б/п 9 км	Ср 10.02.27	Чт 01.04.27	54,55 дней																												
206	Электрообогрев стрелочных переводов на ст.Мурмаши-2	Чт 01.04.27	Пт 21.05.27	54,55 дней																												
207	Электрообогрев стрелочных переводов на ст.Промежуточная	Чт 01.04.27	Пт 21.05.27	54,55 дней																												
208	Электрообогрев стрелочных переводов на ст.Лавна	Пт 21.05.27	Вт 10.08.27	88,36 дней																												
209	Телемеханизация объектов электроснабжения участка	Вс 10.01.27	Сб 10.04.27	98,18 дней																												
210	Установка КТП-100/10 кВ и прокладка кабеля для резервного питания собственных нужд	Вс 17.01.27	Чт 22.04.27	103,64 дней																												
211	Установка КТП-250/25/0,4 кВ и прокладка кабеля на ст.Выходной	Вс 21.02.27	Ср 28.04.27	72 дней																												
212	Монтаж комплектной дизельной электростанции №1 на ст.Выходной	Чт 11.02.27	Сб 13.03.27	32,73 дней																												
213	Монтаж комплектной дизельной электростанции ДГУ №2 на ст.Выходной	Вт 12.01.27	Чт 11.02.27	32,73 дней																												
214	Монтаж комплектной дизельной электростанции ДГУ на ст.Лавна	Вс 10.01.27	Чт 11.03.27	65,45 дней																												

Стр. 6

График производства работ (помесичный)																						
ИД	Название задачи	Начало	Окончание	Длительность	Кв. 3, 2026			Кв. 4, 2026			Кв. 1, 2027			Кв. 2, 2027			Кв. 3, 2027			Кв. 4, 2027		
					Июн	Июл	Авг	Сен	Окт	Ноя	Дек	Янв	Фев	Мар	Апр	Май	Июн	Июл	Авг	Сен	Окт	Ноя
215	Монтаж комплектной дизельной электростанции на Перегонах для ПУТБ (3 шт.)	Вс 10.01.27	Чт 11.03.27	65,45 дней																		
216	Подключение питающих линий ТП 1444 к контактной сети	Вс 10.01.27	Пт 05.02.27	28,36 дней																		
217	Строительство устройств СЦБ на ст.Лавна. 1 этап*	Сб 20.02.27	Пт 20.08.27	197,45 дней																		
218	Строительство устройств СЦБ на ст.Промежуточная*	Сб 20.02.27	Пн 27.09.27	238,91 дней																		
219	Строительство устройств СЦБ на ст.Мурмаши-2*	Сб 20.02.27	Пн 01.11.27	277,09 дней																		
220	Строительство устройств СЦБ на ст.б/п 9 км*	Сб 20.02.27	Вт 04.05.27	79,64 дней																		
221	Строительство устройств СЦБ на ст.Выходной*	Сб 20.02.27	Пн 31.05.27	109,09 дней																		
222	Строительство устройств СЦБ на перегоне ст.Лавна-ст.Промежуточная*	Сб 20.02.27	Пн 15.11.27	292,36 дней																		
223	Строительство устройств СЦБ на перегоне ст.Промежуточная - ст.Мурмаши-2*	Сб 20.02.27	Пн 15.11.27	292,36 дней																		
224	Строительство устройств СЦБ на перегоне ст.Мурмаши-2 - ст.б/п 9 км*	Сб 20.02.27	Вт 28.09.27	240 дней																		
225	Строительство устройств СЦБ на перегоне ст.б/п 9 км - ст.Выходной*	Сб 20.02.27	Вт 17.08.27	194,18 дней																		
226	Вынос устройств СЦБ из зоны строительства на перегоне ст.Выходной - ст.б/п 1425	Сб 20.02.27	Вс 21.11.27	298,91 дней																		
227	Подвеска ВОК на участке ст.Выходной - ст.Лавна	Чт 01.04.27	Ср 28.07.27	128,73 дней																		
228	Прокладка ВОК и кабелей связи в ДПРКС на ст.Выходной	Чт 01.04.27	Сб 10.07.27	109,09 дней																		
229	Подвеска ВОК и прокладка кабелей связи в ТП Лавна	Чт 01.04.27	Пн 03.05.27	34,91 дней																		
230	Прокладка кабеля ОТС на участке ст.Выходной - ст.Лавна	Пн 01.02.27	Пт 29.10.27	294,55 дней																		
231	Подвеска волновода ПРС на участке ст.Выходной - ст.Лавна	Пн 01.02.27	Пн 30.08.27	229,09 дней																		
232	Организация СРС и РОРС на ст.Выходной	Вт 08.06.27	Сб 10.07.27	34,91 дней																		
233	Организация СРС и РОРС на ст.б/п 9 км	Вт 08.06.27	Сб 10.07.27	34,91 дней																		
234	Организация СРС и РОРС на ст.Мурмаши-2	Вт 08.06.27	Сб 10.07.27	34,91 дней																		
235	Организация СРС и РОРС на ст.Промежуточная	Вт 08.06.27	Сб 10.07.27	34,91 дней																		
236	Организация СРС и РОРС на ст.Лавна	Сб 13.03.27	Ср 14.04.27	34,91 дней																		
237	Организация узла связи в посту ЭЦ на ст.Выходной	Вт 23.03.27	Сб 24.04.27	34,91 дней																		
238	Организация узла связи в посту ЭЦ-ТМ на ст.б/п 9 км	Чт 25.02.27	Пт 30.04.27	69,82 дней																		
239	Организация узла связи в посту ЭЦ на ст.Мурмаши-2	Ср 07.04.27	Вс 09.05.27	34,91 дней																		
240	Организация узла связи в посту ЭЦ на ст.Промежуточная	Пн 12.04.27	Ср 09.06.27	63,27 дней																		
241	Организация узла связи в посту ЭЦ на ст.Лавна	Чт 22.04.27	Сб 19.06.27	63,27 дней																		
242	Организация узла связи и СПД в ДПРКС на ст.Выходной	Вс 02.05.27	Вт 29.06.27	63,27 дней																		
243	Организация узла связи и СПД в ТП на ст.Лавна	Пт 07.05.27	Вс 04.07.27	63,27 дней																		
244	Организация узлов СПД на ст.Выходной	Чт 22.04.27	Пн 24.05.27	34,91 дней																		
245	Организация узла СПД в посту ЭЦ-ТМ на ст.б/п 9 км	Вс 02.05.27	Чт 03.06.27	34,91 дней																		
246	Организация узла СПД в посту ЭЦ на ст.Мурмаши-2	Пт 07.05.27	Вт 08.06.27	34,91 дней																		
247	Организация узла СПД в посту ЭЦ на ст.Промежуточная	Вс 02.05.27	Чт 03.06.27	34,91 дней																		
248	Организация узлов СПД на ст.Лавна	Пт 07.05.27	Вс 04.07.27	63,27 дней																		
249	Организация узла СПД СМИС в посту ЭЦ на ст.Выходной	Чт 22.04.27	Сб 19.06.27	63,27 дней																		
250	Организация узла СПД СМИС в посту ЭЦ-ТМ на ст.б/п 9 км	Пт 07.05.27	Вс 04.07.27	63,27 дней																		
251	Организация узла СПД СМИС в посту ЭЦ на ст.Мурмаши-2	Вс 02.05.27	Вт 29.06.27	63,27 дней																		
252	Организация узла СПД СМИС в посту ЭЦ на ст.Промежуточная	Чт 22.04.27	Сб 19.06.27	63,27 дней																		
253	Организация узла СПД СМИС в посту ЭЦ на ст.Лавна	Вс 02.05.27	Чт 03.06.27	34,91 дней																		
254	Организация узла СПД СМИС в ТП Лавна	Чт 22.04.27	Пн 24.05.27	34,91 дней																		

Стр. 7

График производства работ (помесечный)																				
Ид.	Название задачи	Начало	Окончание	Длительность	Июн	Июл	Авг	Сен	Окт	Ноя	Дек	Янв	Фев	Мар	Апр	Май	Июн	Июл	Авг	Сен
255	Приобретение и монтаж аппаратуры ЦСП в энергоспелчской на ст.Мурманск для организации каналов АСТМУ	Вс 02.05.27	Чт 03.06.27	34,91 дней																
256	Реконструкция ЦСП в посту ЭЦ на ст.Пайве	Пт 07.05.27	Вт 08.06.27	34,91 дней																
257	Организация каналов ОТС и АСТМУ в посту секционирования на ст.Выходной	Чт 22.04.27	Пн 24.05.27	34,91 дней																
258	Организация каналов ОТС и АСТМУ в РТП-10кв на ст.Лавна	Вс 02.05.27	Чт 03.06.27	34,91 дней																
259	Организация каналов АСКУЭ на ст.Выходной	Пт 07.05.27	Вт 08.06.27	34,91 дней																
260	Организация каналов АСКУЭ на ст.б/п 9 км	Сб 17.04.27	Ср 19.05.27	34,91 дней																
261	Организация каналов АСКУЭ на ст.Мурмаши-2	Пт 02.04.27	Вт 04.05.27	34,91 дней																
262	Организация каналов АСКУЭ на ст.Промежуточная	Вт 23.03.27	Сб 24.04.27	34,91 дней																
263	Организация каналов АСКУЭ на ст.Лавна	Чт 22.04.27	Пн 24.05.27	34,91 дней																
264	АТС на 256 номеров на ст.Выходной	Сб 22.05.27	Ср 23.06.27	34,91 дней																
265	АТС на 256 номеров на ст.Лавна	Вс 02.05.27	Чт 03.06.27	34,91 дней																
266	Организация ДПС на ст.Выходной	Сб 13.03.27	Вт 07.09.27	194,18 дней																
267	Организация ДПС на ст.б/п 9 км	Пн 01.03.27	Пн 30.08.27	198,55 дней																
268	Организация ДПС на ст.Мурмаши-2	Пн 01.03.27	Пн 02.08.27	168 дней																
269	Организация ДПС на ст.Промежуточная	Пн 01.03.27	Пн 02.08.27	168 дней																
270	Организация ДПС на ст.Лавна	Ср 03.03.27	Чт 26.08.27	192 дней																
271	Внешние сети связи на ст.Выходной	Ср 03.03.27	Вт 02.11.27	266,18 дней																
272	Внешние сети связи на ст.б/п 9 км	Ср 03.03.27	Пт 30.04.27	63,27 дней																
273	Внешние сети связи на ст.Мурмаши-2	Ср 03.03.27	Сб 03.07.27	133,09 дней																
274	Внешние сети связи на ст.Промежуточная	Ср 17.03.27	Пт 30.07.27	147,27 дней																
275	Внешние сети связи на ст.Лавна	Сб 17.04.27	Вт 17.08.27	133,09 дней																
276	Прокладка кабеля мониторинга системы электрообогрева стрелок на ст.Выходной	Ср 03.03.27	Сб 03.07.27	133,09 дней																
277	Прокладка кабеля мониторинга системы электрообогрева стрелок на ст.б/п 9 км	Ср 03.03.27	Чт 03.06.27	100,36 дней																
278	Прокладка кабеля мониторинга системы электрообогрева стрелок на ст.Мурмаши-2	Ср 03.03.27	Ср 04.08.27	168 дней																
279	Прокладка кабеля мониторинга системы электрообогрева стрелок на ст.Промежуточная	Ср 03.03.27	Ср 04.08.27	168 дней																
280	Прокладка кабеля мониторинга системы электрообогрева стрелок на ст.Лавна	Ср 03.03.27	Ср 01.09.27	198,55 дней																
281	Прокладка кабеля управления реклоузером на ст.Выходной	Ср 03.03.27	Пт 30.04.27	63,27 дней																
282	Организация каналов передачи данных СМДС	Ср 03.03.27	Пт 30.04.27	63,27 дней																
283	Система видеонаблюдения на ст.Выходной	Ср 03.03.27	Вс 31.10.27	264 дней																
284	Система видеонаблюдения на ст.б/п 9 км	Ср 24.03.27	Чт 22.07.27	130,91 дней																
285	Система видеонаблюдения на ст.Мурмаши-2	Ср 03.03.27	Вс 31.10.27	264 дней																
286	Система видеонаблюдения на ст.Промежуточная	Ср 03.03.27	Вс 31.10.27	264 дней																
287	Система видеонаблюдения на ст.Лавна	Ср 03.03.27	Вс 31.10.27	264 дней																
288	Система видеонаблюдения на мосту через р.Тулома	Пт 04.06.27	Вс 14.11.27	177,82 дней																
289	Организация узла связи в шкафах ДРС	Пн 01.02.27	Ср 28.07.27	193,09 дней																
290	Организация узла связи ВОХР	Сб 22.05.27	Ср 23.06.27	34,91 дней																
291	Организация узла связи ст Мурманск	Ср 07.04.27	Сб 07.08.27	133,09 дней																
292	Организация узла связи перегон Тяговая подстанция БП 9 км - 1444 км	Сб 22.05.27	Ср 23.06.27	34,91 дней																
293	Организация узла связи перегон ст Кола	Сб 22.05.27	Ср 23.06.27	34,91 дней																

График производства работ (помесячный)																
Ид.	Название задачи	Начало	Окончание	Длительность	Июн	Июл	Авг	Сен	Окт	Ноя	Дек	Янв	Фев	Мар	Апр	Май
294	Организация узла связи перегон ст Мурмаши 1	Сб 22.05.27	Ср 23.06.27	34,91 дней												
295	Организация узла связи перегон ст Пяйве	Сб 22.05.27	Ср 23.06.27	34,91 дней												
296	Прокладка ВОК и телефонной канализации для ВОХР	Пн 01.03.27	Сб 03.07.27	135,27 дней												
297	Устройства ПГС	Пн 01.03.27	Сб 03.07.27	135,27 дней												
298	Узел СПД ОБТН ст Лавна	Пн 01.03.27	Чт 01.07.27	133,09 дней												
299	Узел СПД ОБТН ст Выходной	Пн 01.03.27	Чт 01.07.27	133,09 дней												
300	Узел СПД ОБТН. Пост ЭЦ БП 9км	Пн 01.03.27	Чт 01.07.27	133,09 дней												
301	Узел СПД ОБТН. ВОХР	Пн 01.03.27	Чт 01.07.27	133,09 дней												
302	Узел СПД ОБТН. Пост ЭЦ ст. Мурмаши 2	Пн 01.03.27	Чт 01.07.27	133,09 дней												
303	Узел СПД ОБТН. Пост ЭЦ ст. Промежуточная	Пн 01.03.27	Чт 01.07.27	133,09 дней												
304	Прокладка ВОК в траншее на участке Мурмаши-2 - Пяйве	Пн 01.03.27	Вт 21.09.27	222,55 дней												
305	Подвеска ВОК на участке Б/п9 - Мурмаши-1 - Мурмаши-2	Ср 03.03.27	Вт 21.09.27	220,36 дней												
306	Подвеска ВОК на участке Б/п 9 - ст. Кола - ТП 1444 - Мурманск	Сб 27.02.27	Вт 21.09.27	224,73 дней												
307	ГЛАВА 5. ОБЪЕКТЫ ТРАНСПОРТНОГО ХОЗЯЙСТВА И СВЯЗИ	Ср 15.07.26	Ср 10.11.27	526,91 дней												
308	Пост ЭЦ совмещенный с АБК на ст.Выходной (поз.1)	Пн 01.02.27	Пт 10.09.27	241,09 дней												
309	Общестроительные работы	Пн 01.02.27	Чт 08.04.27	72 дней												
310	Отделочные работы	Пт 26.02.27	Чт 08.04.27	44,73 дней												
311	Оборудование	Пн 01.02.27	Пт 10.09.27	241,09 дней												
312	Пост ЭЦ на ст.Промежуточная (оборудование)	Пн 01.02.27	Вт 13.07.27	176,73 дней												
313	Пост ЭЦ совмещенный с АБК на ст.Лавна (без оборудования) (поз.9)	Вс 21.02.27	Пт 30.07.27	173,45 дней												
314	Возведение здания	Вс 21.02.27	Сб 24.04.27	67,64 дней												
315	Отделочные работы	Сб 24.04.27	Пт 30.07.27	105,82 дней												
316	Пост ЭЦ совмещенный с АБК на ст.Лавна (оборудование) (поз.9)	Ср 15.07.26	Чт 11.02.27	230,18 дней												
317	Маневровая вышка на ст.Лавна (поз.20)	Ср 18.08.27	Ср 10.11.27	91,64 дней												
318	Общестроительные работы	Ср 18.08.27	Пн 27.09.27	43,64 дней												
319	Отделочные работы	Вт 14.09.27	Вс 10.10.27	28,36 дней												
320	Оборудование связи для организации маневровой работы	Вс 10.10.27	Ср 10.11.27	33,82 дней												
321	Система обеспечения транспортной безопасности отдельных пунктов	Вт 09.02.27	Вт 08.06.27	129,82 дней												
322	Система обеспечения транспортной безопасности на мостах	Вс 21.03.27	Ср 21.07.27	133,09 дней												
323	ГЛАВА 6. НАРУЖНЫЕ СЕТИ И СООРУЖЕНИЯ ВОДОСНАБЖЕНИЯ, ВОДООТВЕДЕНИЯ, ТЕПЛОСНАБЖЕНИЯ И ГАЗОСНАБЖЕНИЯ	Пт 05.02.27	Пн 22.11.27	316,36 дней												
324	Наружные сети и сооружения водоснабжения, водоотведения, теплоснабжения и газоснабжения	Пт 05.02.27	Пн 22.11.27	316,36 дней												
325	Внеплощадочная канализация очищенных сточных вод на ст.Лавна	Чт 11.03.27	Сб 25.09.27	216 дней												
326	Водозабор на ст. Выходной	Чт 11.03.27	Пт 21.05.27	77,45 дней												
327	Водозабор на ст. Мурмаши-2	Пн 01.03.27	Вс 22.08.27	189,82 дней												
328	Водозабор на ст. Промежуточная	Пт 05.02.27	Вс 05.09.27	231,27 дней												
329	Насосная станция противопожарного водоснабжения на ст. Выходной	Пт 06.08.27	Пн 22.11.27	117,82 дней												
330	Насосная станция противопожарного водоснабжения на ст. Лавна	Пт 05.02.27	Вт 01.06.27	126,55 дней												
331	Внеплощадочный водопровод общего назначения на ст.Лавна	Вс 07.02.27	Пт 21.05.27	112,36 дней												
332	Внутриплощадочный хозяйственно-питьевой водопровод на ст.Выходной	Пн 08.03.27	Ср 05.05.27	63,27 дней												

График производства работ (помесячный)																								
Ид.	Название задачи	Начало	Окончание	Длительность	Кв. 3, 2026				Кв. 4, 2026			Кв. 1, 2027			Кв. 2, 2027			Кв. 3, 2027			Кв. 4, 2027			
					Июн	Июл	Авг	Сен	Окт	Ноя	Дек	Янв	Фев	Мар	Апр	Май	Июн	Июл	Авг	Сен	Окт	Ноя	Дек	
333	Внутриплощадочный водопровод хозяйственно-питьевой и общего назначения на ст.Мурмаши-2	Ср 05.05.27	Вс 09.05.27	4,36 дней																				
334	Внутриплощадочный хозяйственно-питьевой водопровод на ст. Промежуточная	Вс 09.05.27	Сб 29.05.27	21,82 дней																				
335	Внутриплощадочный хозяйственно-питьевой водопровод на ст. Лавна	Сб 13.03.27	Пт 07.05.27	60 дней																				
336	Внутриплощадочный противопожарный водопровод на ст. Выходной	Вт 27.04.27	Ср 11.08.27	115,64 дней																				
337	Внутриплощадочный противопожарный водопровод на ст. Мурмаши	Ср 11.08.27	Вт 17.08.27	6,55 дней																				
338	Внутриплощадочный противопожарный водопровод на ст. Промежуточная	Вт 17.08.27	Пн 30.08.27	14,18 дней																				
339	Внутриплощадочный противопожарный водопровод на ст.Лавна	Ср 17.03.27	Пн 21.06.27	104,73 дней																				
340	Резервуары противопожарного запаса воды 4х150 куб. м (заглубленные) на ст.Выходной	Чт 27.05.27	Пн 09.08.27	80,73 дней																				
341	Резервуары противопожарного запаса воды емк 150 м3 на ст. Промежуточная (2 шт.)	Пн 09.08.27	Пт 27.08.27	19,64 дней																				
342	Резервуары противопожарного запаса воды 4х150 куб. м (заглубленные) ст.Лавна	Чт 27.05.27	Вс 25.07.27	64,36 дней																				
343	Водопроводные очистные сооружения №1 на ст.Выходной	Чт 27.05.27	Вт 19.10.27	158,18 дней																				
344	Водопроводные очистные сооружения №2 на ст.Промежуточная	Пт 26.03.27	Пн 21.06.27	94,91 дней																				
345	Водопроводные очистные сооружения №1 на ст.Лавна	Ср 31.03.27	Ср 14.07.27	114,55 дней																				
346	Внеплощадочная бытовая канализация на ст.Выходной	Ср 14.07.27	Ср 08.09.27	61,09 дней																				
347	Внутриплощадочная бытовая канализация на ст.Выходной	Ср 26.05.27	Вт 13.07.27	52,36 дней																				
348	Внутриплощадочная бытовая канализация на ст.Промежуточная	Ср 28.04.27	Вт 01.06.27	37,09 дней																				
349	Внутриплощадочная бытовая канализация на ст.Лавна	Вт 01.06.27	Ср 18.08.27	85,09 дней																				
350	Внутриплощадочная дождевая канализация на ст.Выходной	Ср 28.04.27	Пт 25.06.27	63,27 дней																				
351	Внутриплощадочная дождевая канализация на ст.Мурмаши-2	Пн 12.04.27	Вт 01.06.27	54,55 дней																				
352	Внутриплощадочная дождевая канализация на ст.Лавна	Пт 25.06.27	Ср 08.09.27	81,82 дней																				
353	Канализационные очистные сооружения бытовых и поверхностных сточных вод № 1 на ст.Выходной	Чт 22.04.27	Сб 22.05.27	32,73 дней																				
354	Канализационные очистные сооружения бытовых и поверхностных сточных вод №2 на ст.Мурмаши 2	Вс 06.06.27	Вт 22.06.27	17,45 дней																				
355	Канализационные очистные сооружения бытовых сточных вод на ст.Промежуточная	Чт 22.04.27	Пн 21.06.27	65,45 дней																				
356	Канализационные очистные сооружения бытовых и поверхностных сточных вод № 1 на ст.Лавна	Чт 27.05.27	Чт 12.08.27	84 дней																				
357	Наружные сети водоснабжения и водоотведения на перегонах (ВОХ)	Чт 15.04.27	Пт 16.07.27	100,36 дней																				
358	Наружные сети канализации на ст. Промежуточная	Пт 07.05.27	Чт 24.06.27	52,36 дней																				
359	Наружные сети канализации на ст.Блок-пост 9 км	Чт 22.04.27	Ср 23.06.27	67,64 дней																				
360	Ливневая канализация на ст.Промежуточная	Вс 23.05.27	Пн 07.06.27	16,36 дней																				
361	Канализационная насосная станция очищенных сточных вод на ст. Выходной	Пн 07.06.27	Чт 08.07.27	33,82 дней																				
362	Локальные очистные сооружения поверхностных сточных вод на ст. Выходной	Чт 08.07.27	Пт 23.07.27	16,36 дней																				
363	Локальные очистные сооружения №1 на ст. б/п 9 км	Чт 08.04.27	Ср 02.06.27	60 дней																				
364	Локальные очистные сооружения №2 на ст. б/п 9 км	Вс 02.05.27	Вс 27.06.27	61,09 дней																				
365	Локальные очистные сооружения №3 на ст. б/п 9 км	Чт 27.05.27	Ср 21.07.27	60 дней																				
366	Канализационная насосная станция бытовых сточных вод на ст. Промежуточная	Вт 27.04.27	Вс 02.05.27	5,45 дней																				
367	Насосная станция противопожарного водоснабжения на ст. Промежуточная	Вс 02.05.27	Пт 07.05.27	5,45 дней																				

Стр. 10

