



МИНИСТЕРСТВО ТРАНСПОРТА РОССИЙСКОЙ ФЕДЕРАЦИИ

ФЕДЕРАЛЬНОЕ АГЕНТСТВО ЖЕЛЕЗНОДОРОЖНОГО ТРАНСПОРТА
(РОСЖЕЛДОР)

РАСПОРЯЖЕНИЕ

07.08.2026

Москва

№

АБ-2288-р

Об установлении публичного сервитута в интересах открытого акционерного общества «Российские железные дороги»

В соответствии с Земельным кодексом Российской Федерации, статьей 4 Федерального закона от 31.07.2020 № 254-ФЗ «Об особенностях регулирования отдельных отношений в целях модернизации и расширения магистральной инфраструктуры и о внесении изменений в отдельные законодательные акты Российской Федерации», пунктом 5.3.18 (3) Положения о Федеральном агентстве железнодорожного транспорта, утвержденного постановлением Правительства Российской Федерации от 30.07.2004 № 397, и на основании ходатайства открытого акционерного общества «Российские железные дороги», поступившего письмом Группы заказчика по реализации проекта «Высокоскоростная железнодорожная магистраль Москва – Санкт-Петербург» – Дирекции по комплексной реконструкции железных дорог и строительству объектов железнодорожного транспорта – филиала ОАО «РЖД» от 07.07.2026 № ИСХ-8621/ДКРС-ВСМ, письма от 30.07.2026 № ИСХ-9820/ДКРС-ВСМ:

1. Установить публичный сервитут площадью 113 кв.м на срок 7 месяцев в интересах ОАО «РЖД» (ОГРН 1037739877295, ИНН 7708503727) в отношении земельного участка с кадастровым номером 53:12:0000000:187 и адресным ориентиром: Новгородская обл, р-н Окуловский, на земельном участке расположено сооружение, автодорога Боровенка-Ольгино.

2. Срок, в течение которого использование земельного участка (его части) и (или) расположенного на нем объекта недвижимости в соответствии с их разрешенным использованием будет невозможно или существенно затруднено (при возникновении таких обстоятельств), составляет 7 месяцев.

3. Утвердить границы публичного сервитута общей площадью 113 кв.м согласно прилагаемому графическому описанию местоположения границ публичного сервитута и перечням координат характерных точек вышеуказанных границ, являющихся неотъемлемой частью настоящего распоряжения (приложение № 1).

4. Владелец публичного сервитута (ОАО «РЖД») при осуществлении деятельности, для обеспечения которой испрашивается публичный сервитут, обязан

учитывать ранее установленные ограничения (обременения) в использовании объекта недвижимости.

5. Владелец публичного сервитута (ОАО «РЖД») обязан привести земельный участок в состояние, пригодное для использования в соответствии с его видом разрешенного использования в срок не позднее чем 3 месяца после завершения деятельности, для осуществления которой был установлен публичный сервитут.

6. Соглашение об осуществлении публичного сервитута в соответствии со статьей 39.47 Земельного кодекса Российской Федерации заключается с собственником земельного участка, находящегося в частной собственности, или арендатором, землепользователем, землевладельцем земельного участка, находящегося в государственной или муниципальной собственности, в отношении которых установлен публичный сервитут.

7. Публичный сервитут устанавливается в целях строительства линейных объектов инфраструктуры, реконструкции объектов инфраструктуры при реализации объекта: «Инфраструктура железнодорожного транспорта 2 этапа – Строительство участка Великий Новгород ВСМ (искл.) – Валдай ВСМ (искл.). Строительство завода по производству типовых железобетонных балок пролетных строений «Сосновый» (реализуемого в рамках проекта «Создание высокоскоростной железнодорожной магистрали Санкт-Петербург – Москва» (участок Крюково (Алабушево) – Обухово)», на основании документации по планировке территории (проект планировки территории и проект межевания территории), утвержденной распоряжением Федерального агентства железнодорожного транспорта от 13.05.2026 № АБ-1040-р (с изменениями от 18.06.2026 № АБ-1624-р).

8. Управлению земельно-имущественных отношений и правовой деятельности Федерального агентства железнодорожного транспорта:

1) направить в соответствии с Федеральным законом от 13.07.2015 № 218-ФЗ «О государственной регистрации недвижимости» копию настоящего распоряжения в филиал ППК «Роскадастр» по Новгородской области;

2) направить копию настоящего распоряжения в ОАО «РЖД»;

3) обеспечить размещение настоящего распоряжения на официальном сайте Федерального агентства железнодорожного транспорта в информационно-коммуникационной сети «Интернет».

Заместитель руководителя



А.С. Батюк

Графическое описание местоположения границ публичного сервитута

Публичный сервитут в целях строительства линейных объектов инфраструктуры (за исключением линейных объектов, размещение которых делает невозможным дальнейшее использование земельного участка или его части в соответствии с установленным видом разрешенного использования), реконструкции объектов инфраструктуры при реализации объекта: «Инфраструктура железнодорожного транспорта 2 этапа – Строительство участка Великий Новгород ВСМ (искл.) – Валдай ВСМ (искл.). Строительство завода по производству типовых железобетонных балок пролетных строений «Сосновый» (реализуемого в рамках проекта «Создание высокоскоростной железнодорожной магистрали Санкт-Петербург – Москва» (участок Крюково (Алабушево) – Обухово)

(наименование объекта, местоположение границ которого описано (далее - объект))

Раздел 1

Сведения об объекте

№ п/п	Характеристики объекта	Описание характеристик
1	2	3
1.	Местоположение объекта	Новгородская область, м.о Окуловский
2.	Площадь объекта +/- величина погрешности определения площади (Р +/- Дельта Р)	113 +/- 4 м²
3.	Иные характеристики объекта	Публичный сервитут в целях строительства линейных объектов инфраструктуры (за исключением линейных объектов, размещение которых делает невозможным дальнейшее использование земельного участка или его части в соответствии с установленным видом разрешенного использования), реконструкции объектов инфраструктуры при реализации объекта: «Инфраструктура железнодорожного транспорта 2 этапа – Строительство участка Великий Новгород ВСМ (искл.) – Валдай ВСМ (искл.). Строительство завода по производству типовых железобетонных балок пролетных строений «Сосновый» (реализуемого в рамках проекта «Создание высокоскоростной железнодорожной магистрали Санкт-Петербург – Москва» (участок Крюково (Алабушево) – Обухово) в соответствии с п.1 ч.5 ст.4 Федерального закона от 31.07.2020 № 254-ФЗ, в границах земельного участка с кадастровым номером 53:12:0000000:187 Срок публичного сервитута: 7 месяцев Обладатель публичного сервитута: Открытое акционерное общество «Российские железные дороги», почтовый адрес: 107174, г. Москва, вн.тер.г. муниципальный округ Басманный, ул. Новая Басманная, д. 2/1, стр. 1, адрес эл. почты: dkrs-vsm@center.rzd.ru

Раздел 2

Сведения о местоположении границ объекта

1. Система координат МСК-53, зона 2

2. Сведения о характерных точках границ объекта

Обозначение характерных точек границ	Координаты, м		Метод определения координат характерной точки	Средняя квадратическая погрешность положения характерной точки (Mt), м	Описание обозначения точки на местности (при наличии)
	X	Y			
1	2	3	4	5	6
1	575523.63	2276573.10	Аналитический метод	0.10	Закрепление отсутствует
2	575521.12	2276577.41	Аналитический метод	0.10	Закрепление отсутствует
3	575514.70	2276589.53	Аналитический метод	0.10	Закрепление отсутствует
4	575508.95	2276602.56	Аналитический метод	0.10	Закрепление отсутствует
5	575507.77	2276605.67	Аналитический метод	0.10	Закрепление отсутствует
6	575504.74	2276604.36	Аналитический метод	0.10	Закрепление отсутствует
7	575519.90	2276571.70	Аналитический метод	0.10	Закрепление отсутствует
1	575523.63	2276573.10	Аналитический метод	0.10	Закрепление отсутствует


3. Сведения о характерных точках части (частей) границы объекта

Обозначение характерных точек части границы	Координаты, м		Метод определения координат характерной точки	Средняя квадратическая погрешность положения характерной точки (Mt), м	Описание обозначения точки на местности (при наличии)
	X	Y			
1	2	3	4	5	6
-	-	-	-	-	-



Раздел 3							
Сведения о местоположении измененных (уточненных) границ объекта							
1. Система координат -							
2. Сведения о характерных точках границ объекта							
Обозначение характерных точек границ	Существующие координаты, м		Измененные (уточненные) координаты, м		Метод определения координат характерной точки	Средняя квадратическая погрешность положения характерной точки (Mt), м	Описание обозначения точки на местности (при наличии)
	X	Y	X	Y			
1	2	3	4	5	6	7	8
-	-	-	-	-	-	-	
3. Сведения о характерных точках части (частей) границы объекта							
Обозначение характерных точек части границы	Существующие координаты, м		Измененные (уточненные) координаты, м		Метод определения координат характерной точки	Средняя квадратическая погрешность положения характерной точки (Mt), м	Описание обозначения точки на местности (при наличии)
	X	Y	X	Y			
1	2	3	4	5	6	7	8
-	-	-	-	-	-	-	

Схема расположения границ публичного сервитута

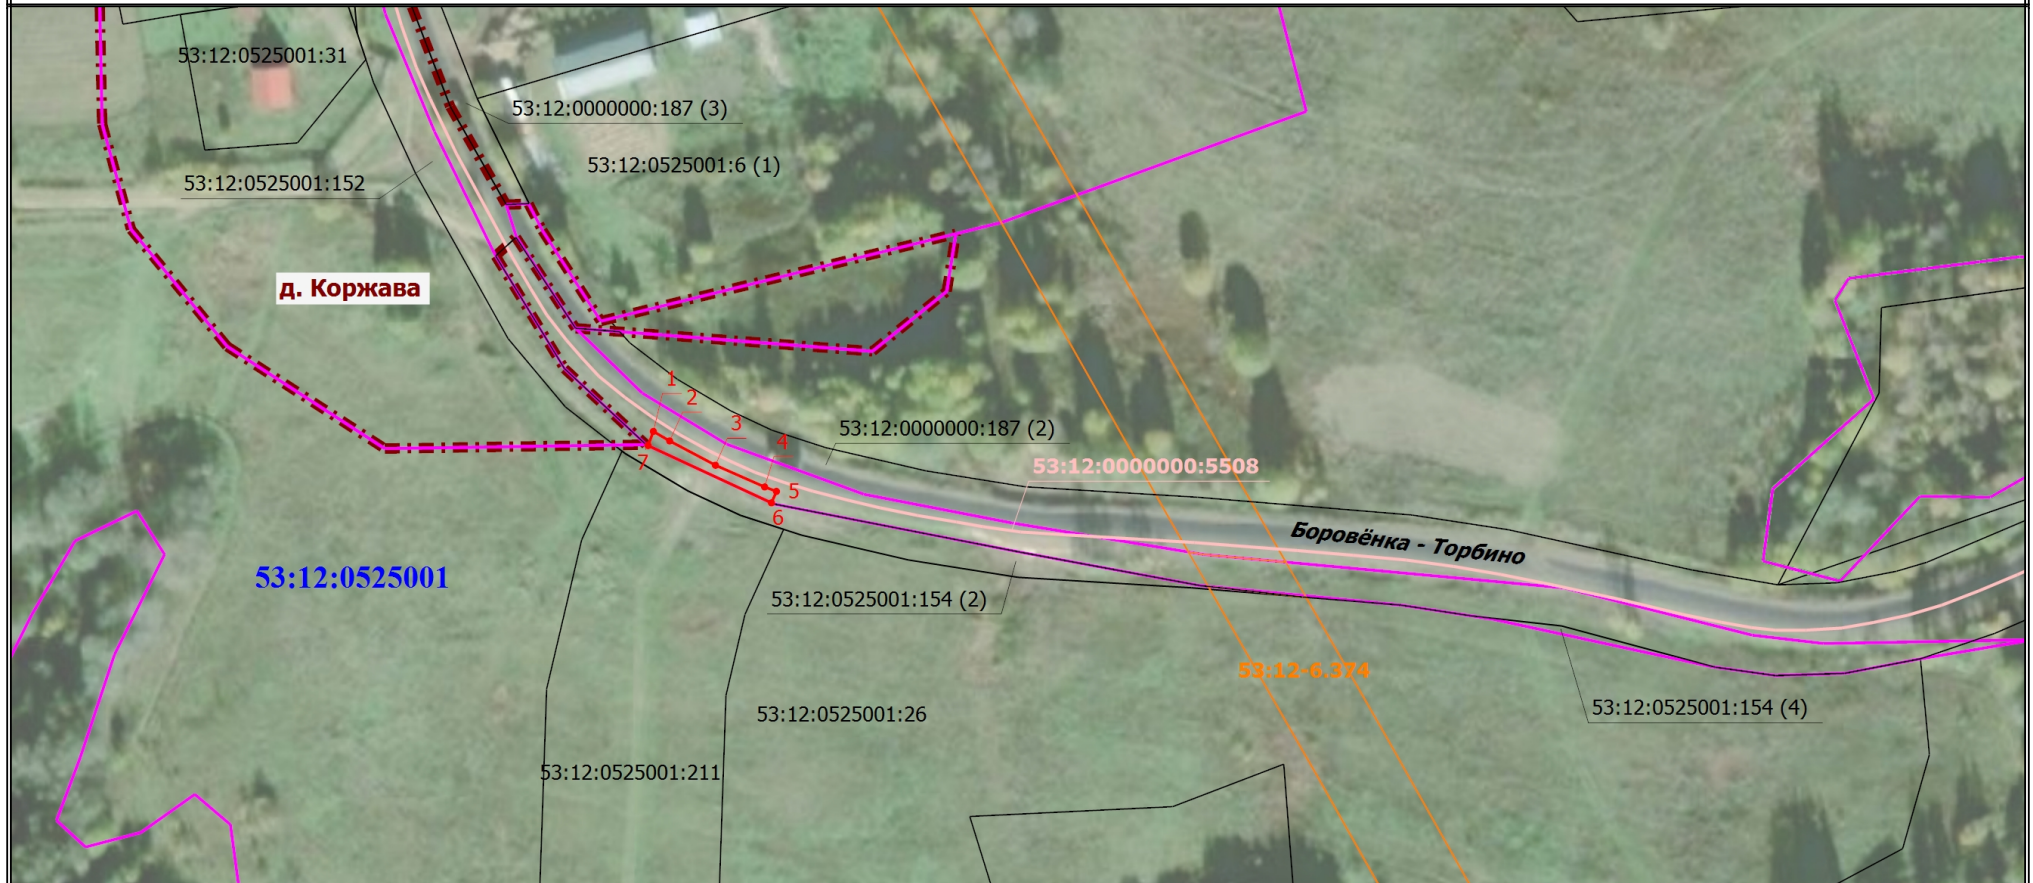

Масштаб 1:2000

Условные обозначения

- | | | | |
|--|--|--|--|
| | - Часть границы, сведения ЕГРН о которой позволяют однозначно определить ее положение на местности | | - Проектная граница публичного сервитута |
| | - Характерная точка границы публичного сервитута | | - Обозначение новой характерной точки |
| | - Номер кадастрового квартала | | - Граница населенного пункта |
| | - Граница сооружения | | - Кадастровый номер сооружения |
| | - Граница зоны с особыми условиями использования территории | | - Реестровый номер зоны с особыми условиями использования территории |
| | - Граница территориальной зоны | | - Кадастровый номер земельного участка |
| | - Обозначение контура земельного участка | | |