

ГРАФИЧЕСКОЕ ОПИСАНИЕ
местоположения границ населенных пунктов, территориальных
зон, особо охраняемых природных территорий, зон с особыми
условиями использования территории

Публичный сервитут в целях обеспечения строительства, реконструкции объектов инфраструктуры при реализации объекта: «Строительство дополнительных V и VI путей на участке Москва – Алабушево под специализированное пассажирское сообщение» (Этап 1. Строительство дополнительных V и VI путей под специализированное пассажирское движение на участке о.п. Алабушево (вкл.) – ст. Крюково (вкл.)»

(наименование объекта, местоположение границ которого описано (далее - объект)

Раздел 1

Сведения об объекте		
№ п/п	Характеристики объекта	Описание характеристик
1	2	3
1	Местоположение объекта	Москва, муниципальный округ Крюково внутригородская территория (внутригородское муниципальное образование) города федерального значения, город Зеленоград.
2	Площадь объекта ± величина погрешности определения площади ($P \pm \Delta P$)	$382 \pm 7 \text{ м}^2$
3	Иные характеристики объекта	Вид объекта реестра границ: Граница публичного сервитута Кадастровый номер квартала: 77:10:0006001 Орган, принявший решение об установлении публичного сервитута: Федеральное агентство железнодорожного транспорта (Росжелдор) Цель установления публичного сервитута: Публичный сервитут в целях обеспечения строительства, реконструкции объектов инфраструктуры при реализации объекта: «Строительство дополнительных V и VI путей на участке Москва – Алабушево под специализированное пассажирское сообщение» (Этап 1. Строительство дополнительных V и VI путей под специализированное пассажирское движение на участке о.п. Алабушево (вкл.)– ст. Крюково (вкл.)» для целей, предусмотренных п. 2 ч. 5 ст. 4 Федерального закона от 31.07.2020 N 254-ФЗ, в границах земельного участка с кадастровым номером 77:10:0006001:71 Срок публичного сервитута: продолжительность: 26 месяцев Обладатель публичного сервитута: Юридическое лицо, зарегистрированное в Российской Федерации Открытое акционерное общество «Российские железные дороги» (ИНН: 7708503727, ОГРН: 1037739877295, адрес эл. почты: dksr-msk@msk.rzd.ru, почтовый адрес: 107174, г. Москва, вн.тер.г. муниципальный округ Басманный, ул. Новая Басманная, д. 2/1, стр. 1).

Раздел 2

Сведения о местоположении границ объекта

1. Система координат МСК Москвы

2. Сведения о характерных точках границ объекта

Обозначение характерных точек границ	Координаты, м		Метод определения координат характерной точки	Средняя квадратическая погрешность положения характерной точки (Mt), м	Описание обозначения точки на местности (при наличии)
	X	Y			
1	2	3	4	5	6
1	35 730,27	-20 960,43	Аналитический метод	0,10	—
2	35 733,26	-20 964,59	Аналитический метод	0,10	—
3	35 736,75	-20 962,15	Аналитический метод	0,10	—
4	35 736,19	-20 961,32	Аналитический метод	0,10	—
5	35 734,64	-20 959,01	Аналитический метод	0,10	—
6	35 731,30	-20 954,76	Аналитический метод	0,10	—
7	35 727,18	-20 949,52	Аналитический метод	0,10	—
8	35 723,50	-20 944,83	Аналитический метод	0,10	—
9	35 722,27	-20 943,26	Аналитический метод	0,10	—
10	35 719,64	-20 939,92	Аналитический метод	0,10	—
11	35 714,58	-20 934,58	Аналитический метод	0,10	—
12	35 713,32	-20 933,25	Аналитический метод	0,10	—
13	35 708,65	-20 928,31	Аналитический метод	0,10	—
14	35 704,81	-20 924,26	Аналитический метод	0,10	—
15	35 703,82	-20 923,22	Аналитический метод	0,10	—
16	35 695,51	-20 914,44	Аналитический метод	0,10	—
17	35 696,73	-20 913,22	Аналитический метод	0,10	—
18	35 689,73	-20 905,43	Аналитический метод	0,10	—
19	35 686,30	-20 900,75	Аналитический метод	0,10	—
20	35 687,50	-20 899,83	Аналитический метод	0,10	—
21	35 684,30	-20 896,68	Аналитический метод	0,10	—
22	35 680,15	-20 900,02	Аналитический метод	0,10	—
23	35 689,21	-20 914,39	Аналитический метод	0,10	—
24	35 697,82	-20 923,19	Аналитический метод	0,10	—
25	35 711,74	-20 937,49	Аналитический метод	0,10	—
26	35 718,61	-20 945,13	Аналитический метод	0,10	—
27	35 724,98	-20 953,07	Аналитический метод	0,10	—
1	35 730,27	-20 960,43	Аналитический метод	0,10	—
3. Сведения о характерных точках части (частей) границы объекта					
1	2	3	4	5	6
—	—	—	—	—	—

Раздел 3

Сведения о местоположении измененных (уточненных) границ объекта


1. Система координат МСК Москвы

2. Сведения о характерных точках границ объекта

Обозначение характерных точек границы	Существующие координаты, м		Измененные (уточненные) координаты, м		Метод определения координат характерной точки	Средняя квадратическая погрешность положения характерной точки (Mt), м	Описание обозначения точки на местности (при наличии)
	X	Y	X	Y			
1	2	3	4	5	6	7	8
—	—	—	—	—	—	—	—
3. Сведения о характерных точках части (частей) границы объекта							
1	2	3	4	5	6	7	8
—	—	—	—	—	—	—	—

Графическое описание местоположения границ публичного сервитута
Схема расположения границ публичного сервитута

в целях обеспечения строительства, реконструкции объектов инфраструктуры при реализации объекта: «Строительство дополнительных V и VI путей на участке Москва – Алабушево под специализированное пассажирское сообщение» (Этап 1. Строительство дополнительных V и VI путей под специализированное пассажирское движение на участке о.п. Алабушево (вкл.)– ст. Крюково (вкл.)), в границах земельного участка с кадастровым номером 77:10:0006001:71

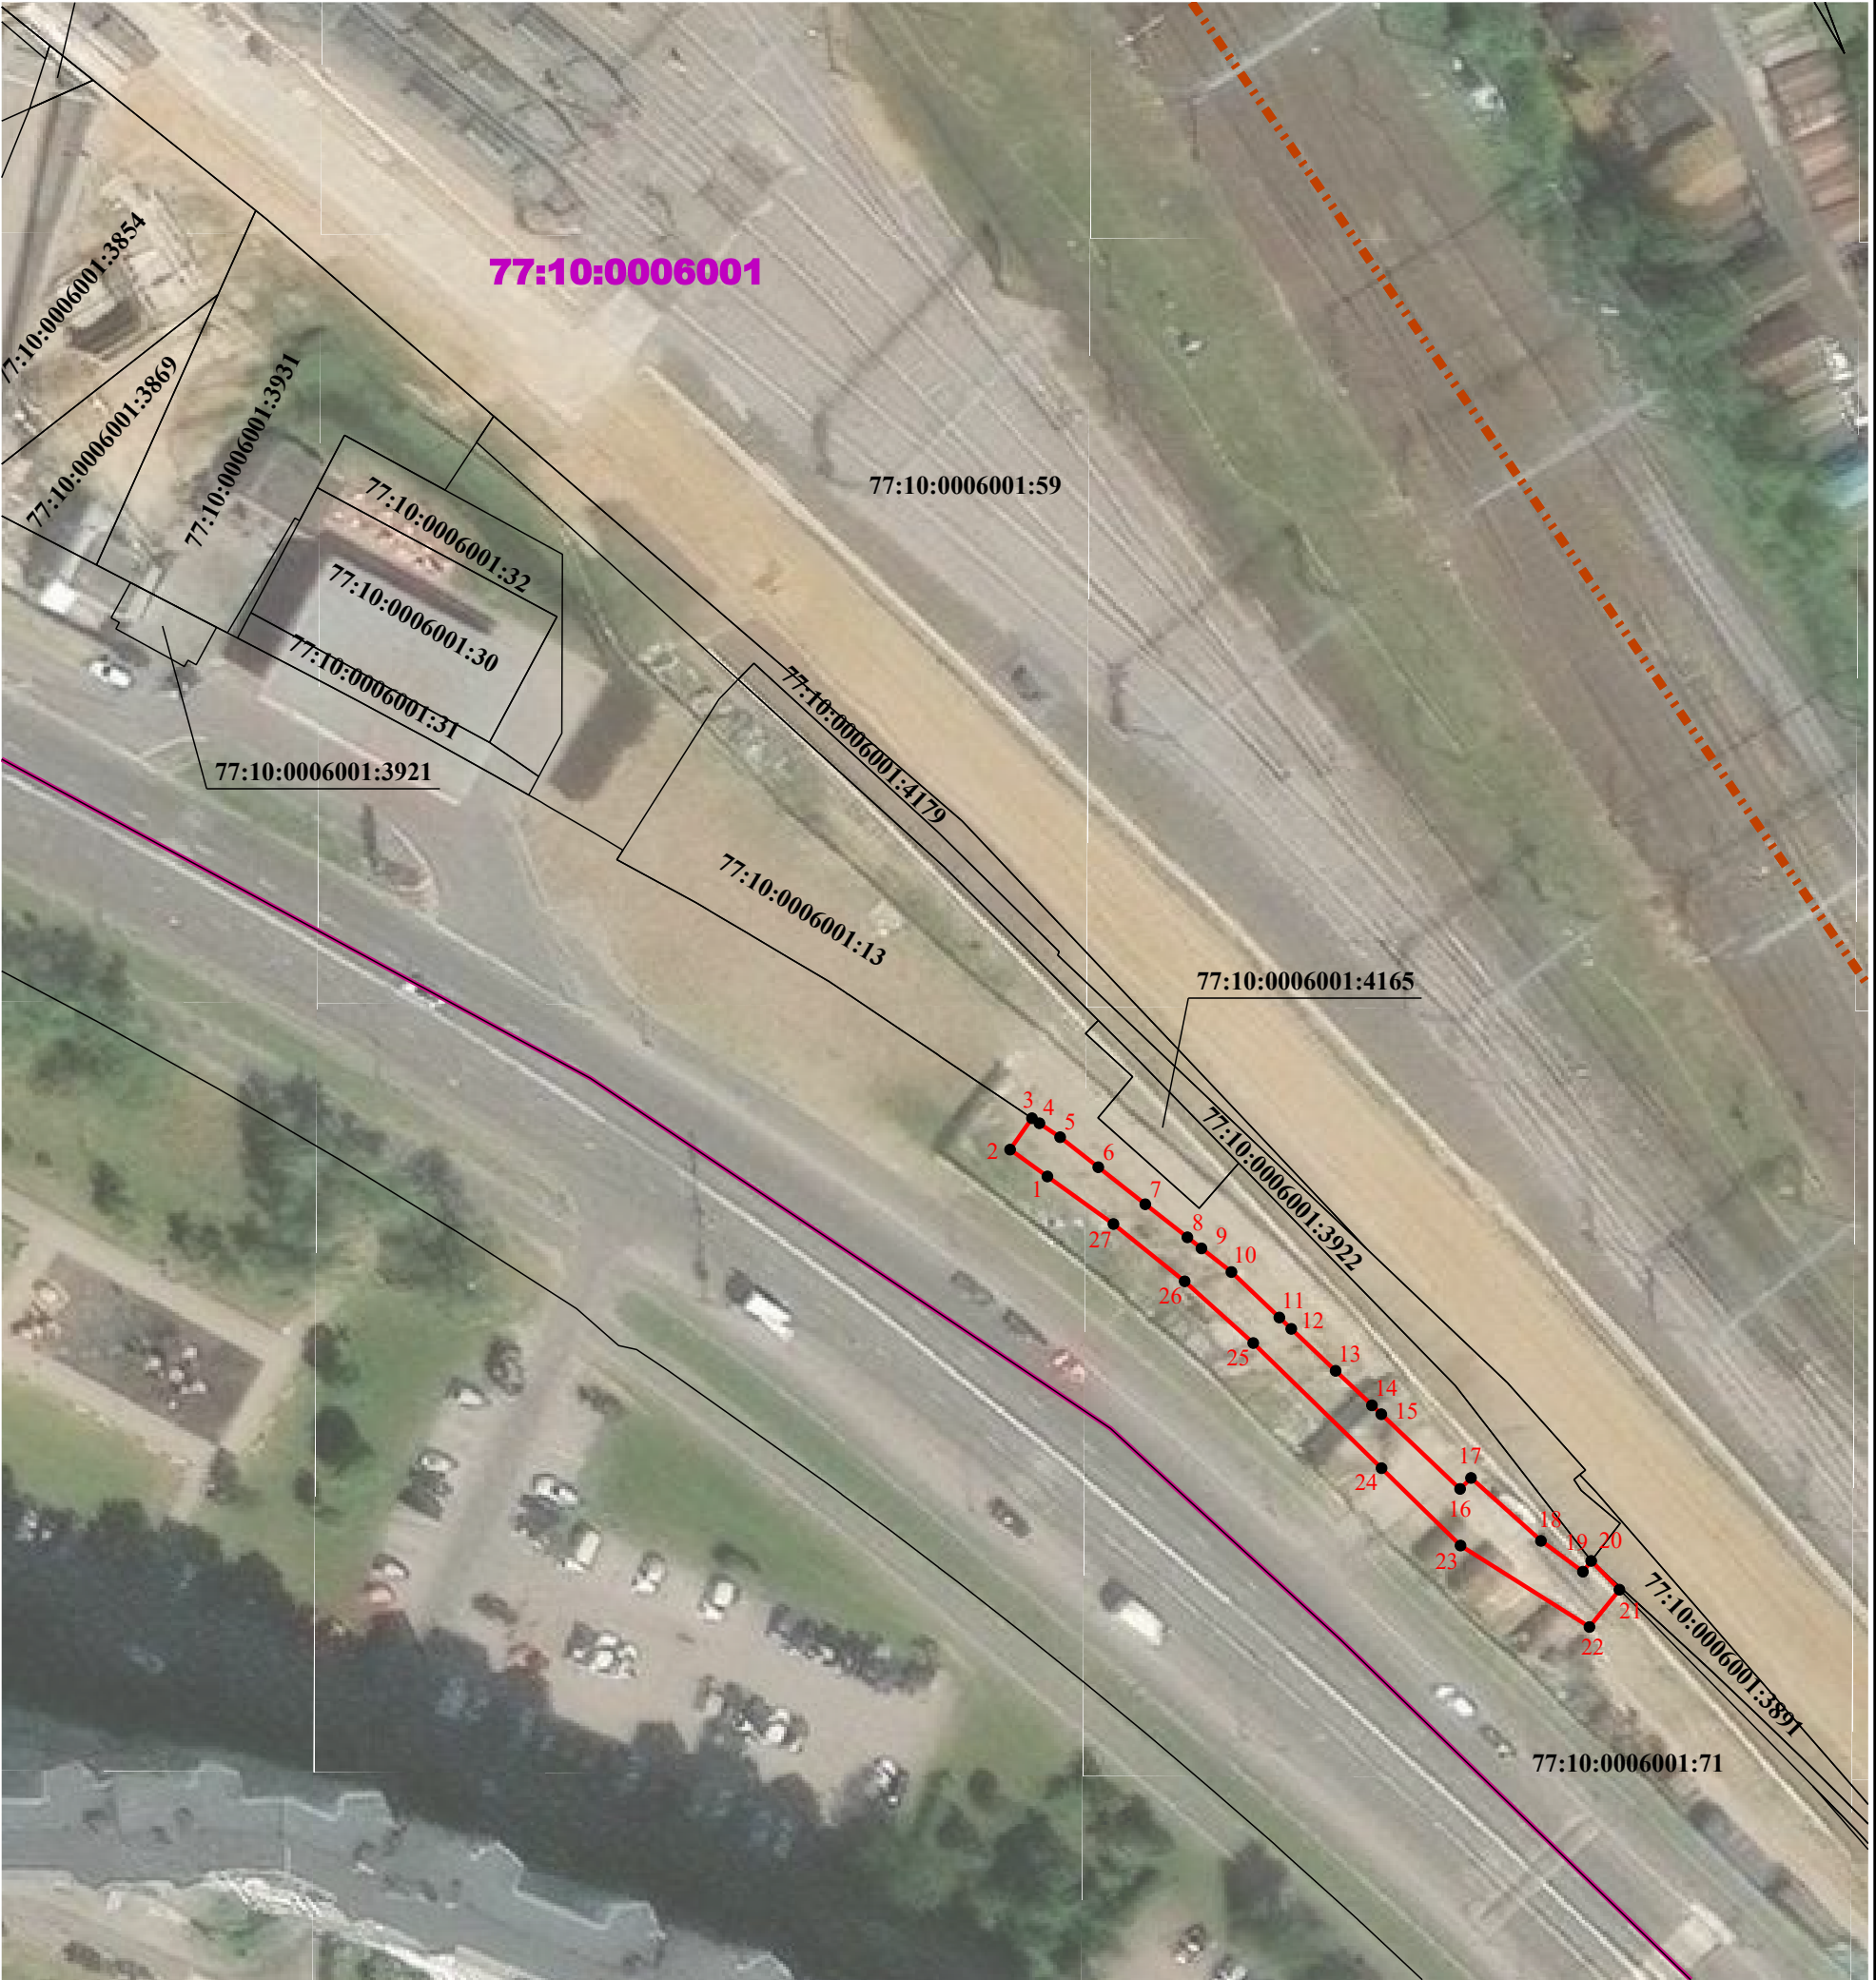

Масштаб 1:800

Условные обозначения:

- - проектные границы публичного сервитута
- - характерная точка проектной границы публичного сервитута
- - граница земельного участка по сведениям ЕГРН
- - граница кадастрового квартала
- - - - граница административно-территориального деления

77:10:0006001:4165 - кадастровый номер земельного участка

77:10:0006001 - номер кадастрового квартала