


Графическое описание местоположения границ публичного сервитута

Публичный сервитут в целях обеспечения строительства, реконструкции объектов инфраструктуры при реализации объекта: «Москва – Санкт-Петербург, строительство высокоскоростной пассажирской железнодорожной линии. 1 этап – Строительство участка Обухово-2 (искл.) – Великий Новгород ВСМ (вкл.). Строительство высокоскоростной пассажирской железнодорожной линии (в административных границах г. Санкт-Петербурга)» для целей, предусмотренных п.2 ч.5 ст.4 Федерального закона от 31.07.2020 №254-ФЗ, в границах земельного участка с кадастровым номером 78:12:0007223:1

Схема расположения границ публичного сервитута

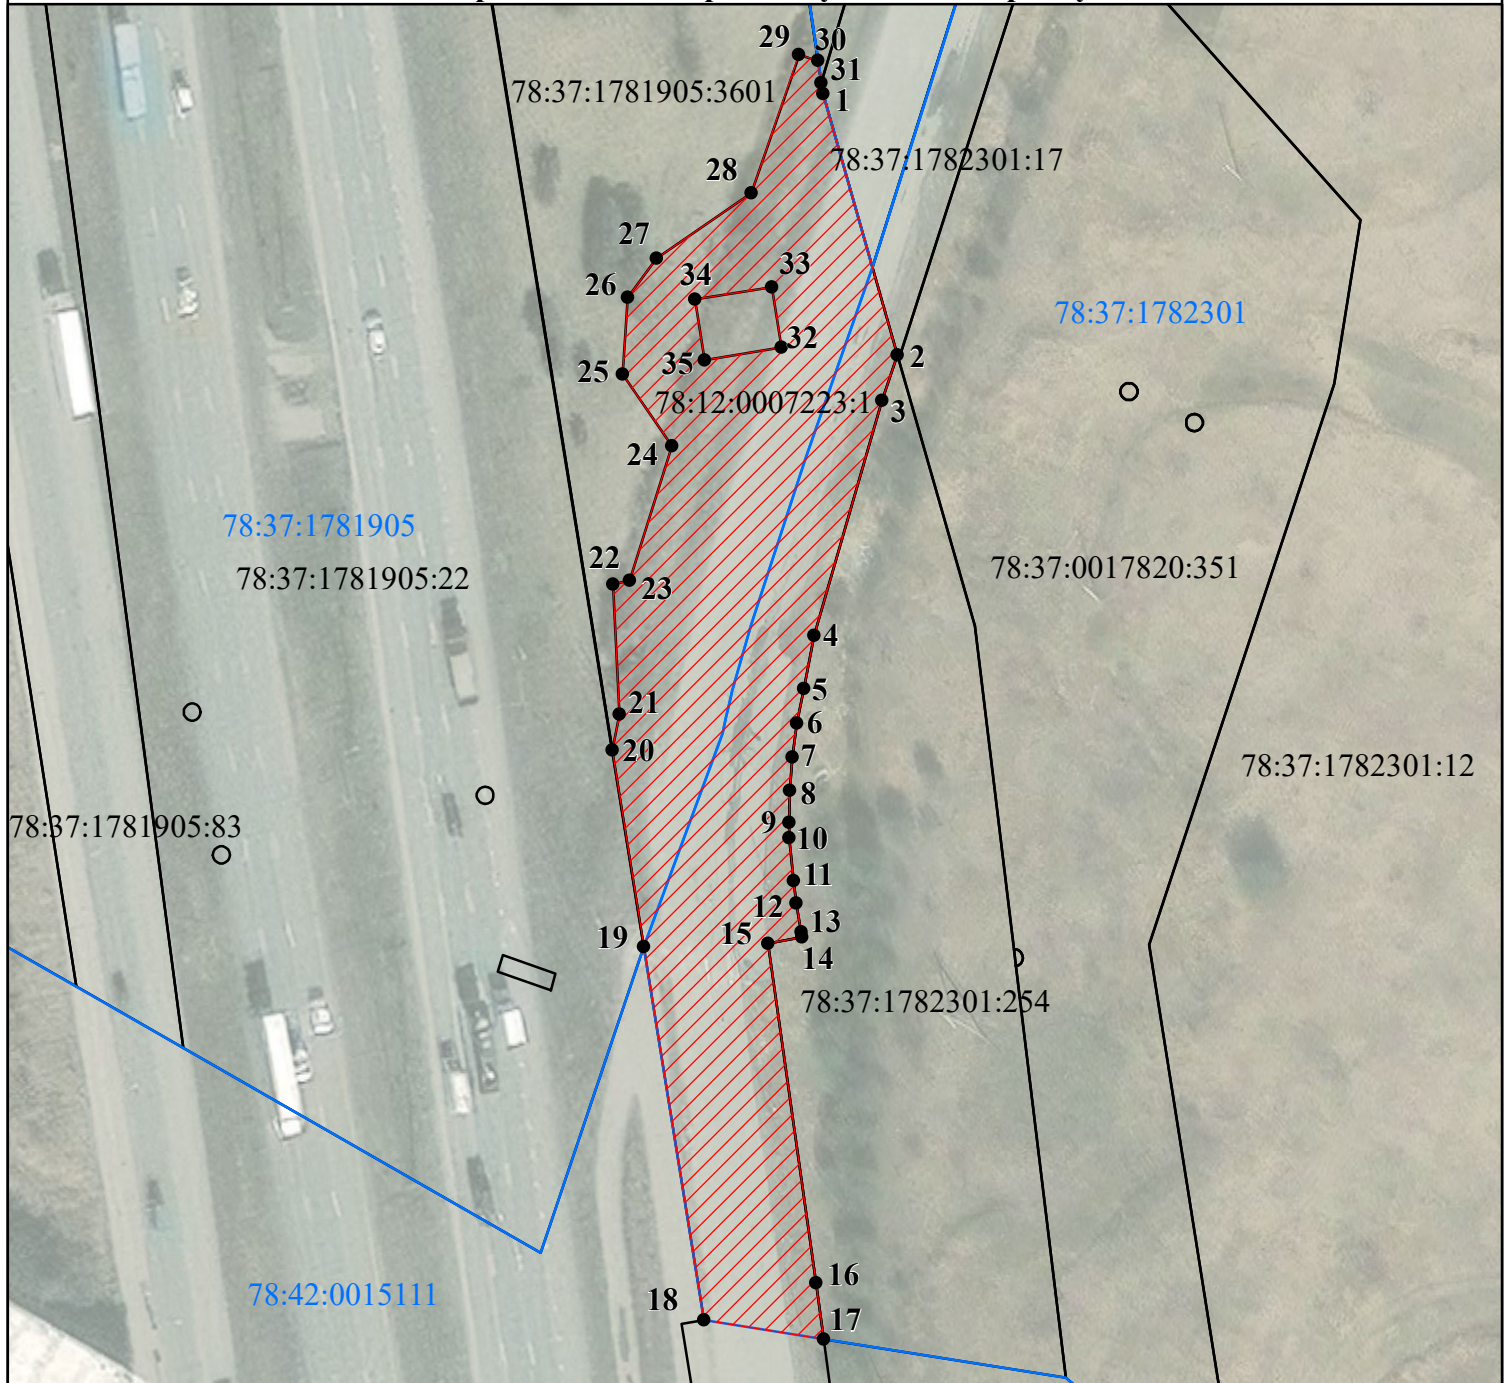

Условные обозначения:

Масштаб 1:1 000



- Проектные границы публичного сервитута



¹ - Обозначение характерных точек границ публичного сервитута

— - Границы земельных участков, сведения о которых содержатся в ЕГРН

78:12:0007223:1 - Кадастровый номер земельного участка

— - Граница кадастрового квартала

78:37:1781905 - Номер кадастрового квартала

Графическое описание местоположения границ публичного сервитута

Публичный сервитут в целях обеспечения строительства, реконструкции объектов инфраструктуры при реализации объекта: «Москва – Санкт-Петербург, строительство высокоскоростной пассажирской железнодорожной линии. 1 этап – Строительство участка Обухово-2 (искл.) – Великий Новгород ВСМ (вкл.). Строительство высокоскоростной пассажирской железнодорожной линии (в административных границах г. Санкт-Петербурга)» для целей, предусмотренных п.2 ч.5 ст.4 Федерального закона от 31.07.2020 №254-ФЗ, в границах земельного участка с кадастровым номером 78:12:0007223:1

(наименование объекта, местоположение границ которого описано (далее - объект))

Раздел 1

Сведения об объекте

№ п/п	Характеристики объекта	Описание характеристик
1	2	3
1.	Местоположение объекта	город Санкт-Петербург, поселок Петро-Славянка
2.	Площадь объекта +/- величина погрешности определения площади (Р +/- Дельта Р)	3448 +/- 21 м²
3.	Иные характеристики объекта	Вид объекта реестра границ: Граница публичного сервитута Кадастровый номер квартала: 78:37:1781905 Орган, принявший решение об установлении публичного сервитута: Федеральное агентство железнодорожного транспорта Земельные участки, в отношении которых испрашивается публичный сервитут: 78:12:0007223:1 Цель установления публичного сервитута: Публичный сервитут в целях обеспечения строительства, реконструкции объектов инфраструктуры при реализации объекта: «Москва – Санкт-Петербург, строительство высокоскоростной пассажирской железнодорожной линии. 1 этап – Строительство участка Обухово-2 (искл.) – Великий Новгород ВСМ (вкл.). Строительство высокоскоростной пассажирской железнодорожной линии (в административных границах г. Санкт-Петербурга)» для целей, предусмотренных п.2 ч.5 ст.4 Федерального закона от 31.07.2020 №254-ФЗ, в границах земельного участка с кадастровым номером 78:12:0007223:1 Срок публичного сервитута: продолжительность: 33 месяца Обладатель публичного сервитута: Юридическое лицо, зарегистрированное в Российской Федерации Общество с ограниченной ответственностью «ВСМ Две Столицы» (ИНН: 9726064201, ОГРН: 1247700011900, адрес эл. почты: info@vsm2stl.ru, почтовый адрес: 121614, г. Москва, вн.тер.г. муниципальный округ Крылатское, ул. Крылатская, д. 17, к. 2)

Раздел 2

Сведения о местоположении границ объекта

1. Система координат СК-1964

2. Сведения о характерных точках границ объекта

Обозначение характерных точек границ	Координаты, м		Метод определения координат характерной точки	Средняя квадратическая погрешность положения характерной точки (Mt), м	Описание обозначения точки на местности (при наличии)
	X	Y			
1	2	3	4	5	6
1	78256.16	123895.72	Аналитический метод	0.1	-
2	78221.62	123905.58	Аналитический метод	0.1	-
3	78215.56	123903.56	Аналитический метод	0.1	-
4	78184.56	123894.56	Аналитический метод	0.1	-
5	78177.48	123893.21	Аналитический метод	0.1	-
6	78172.95	123892.28	Аналитический метод	0.1	-
7	78168.46	123891.69	Аналитический метод	0.1	-
8	78164.05	123891.34	Аналитический метод	0.1	-
9	78159.80	123891.24	Аналитический метод	0.1	-
10	78157.76	123891.28	Аналитический метод	0.1	-
11	78152.15	123891.84	Аналитический метод	0.1	-
12	78149.18	123892.20	Аналитический метод	0.1	-
13	78145.34	123892.85	Аналитический метод	0.1	-
14	78144.70	123892.94	Аналитический метод	0.1	-
15	78143.78	123888.51	Аналитический метод	0.1	-
16	78098.95	123894.83	Аналитический метод	0.1	-
17	78091.52	123895.84	Аналитический метод	0.1	-
18	78094.05	123880.03	Аналитический метод	0.1	-
19	78143.44	123872.07	Аналитический метод	0.1	-
20	78169.35	123867.90	Аналитический метод	0.1	-
21	78174.13	123868.81	Аналитический метод	0.1	-
22	78191.31	123867.99	Аналитический метод	0.1	-

2. Сведения о характерных точках границ объекта					
Обозначение характерных точек границ	Координаты, м		Метод определения координат характерной точки	Средняя квадратическая погрешность положения характерной точки (Mt), м	Описание обозначения точки на местности (при наличии)
	X	Y			
1	2	3	4	5	6
23	78191.79	123870.20	Аналитический метод	0.1	-
24	78209.57	123875.82	Аналитический метод	0.1	-
25	78219.08	123869.28	Аналитический метод	0.1	-
26	78229.25	123869.97	Аналитический метод	0.1	-
27	78234.37	123873.77	Аналитический метод	0.1	-
28	78243.04	123886.24	Аналитический метод	0.1	-
29	78261.28	123892.58	Аналитический метод	0.1	-
30	78260.48	123895.07	Аналитический метод	0.1	-
31	78257.50	123895.52	Аналитический метод	0.1	-
1	78256.16	123895.72	Аналитический метод	0.1	-
32	78222.57	123890.27	Аналитический метод	0.1	-
33	78230.56	123888.98	Аналитический метод	0.1	-
34	78228.92	123878.82	Аналитический метод	0.1	-
35	78220.93	123880.10	Аналитический метод	0.1	-
32	78222.57	123890.27	Аналитический метод	0.1	-
3. Сведения о характерных точках части (частей) границы объекта					
Обозначение характерных точек части границы	Координаты, м		Метод определения координат характерной точки	Средняя квадратическая погрешность положения характерной точки (Mt), м	Описание обозначения точки на местности (при наличии)
	X	Y			
1	2	3	4	5	6
-	-	-	-	-	-

Раздел 3							
Сведения о местоположении измененных (уточненных) границ объекта							
1. Система координат -							
2. Сведения о характерных точках границ объекта							
Обозначение характерных точек границ	Существующие координаты, м		Измененные (уточненные) координаты, м		Метод определения координат характерной точки	Средняя квадратическая погрешность положения характерной точки (Mt), м	Описание обозначения точки на местности (при наличии)
	X	Y	X	Y			
1	2	3	4	5	6	7	8
-	-	-	-	-	-	-	
3. Сведения о характерных точках части (частей) границы объекта							
Обозначение характерных точек части границы	Существующие координаты, м		Измененные (уточненные) координаты, м		Метод определения координат характерной точки	Средняя квадратическая погрешность положения характерной точки (Mt), м	Описание обозначения точки на местности (при наличии)
	X	Y	X	Y			
1	2	3	4	5	6	7	8
-	-	-	-	-	-	-	