

**ГРАФИЧЕСКОЕ ОПИСАНИЕ**  
**местоположения границ населенных пунктов, территориальных**  
**зон, особо охраняемых природных территорий, зон с особыми**  
**условиями использования территории**

*Публичный сервитут в целях строительства линейных объектов инфраструктуры, реконструкции объектов инфраструктуры при реализации объекта: «Строительство дополнительных V и VI путей на участке Москва – Алабушево под специализированное пассажирское сообщение» (Этап 1. Строительство дополнительных V и VI путей под специализированное пассажирское движение на участке о.п. Алабушево (вкл.)- ст. Крюково (вкл.)*

(наименование объекта, местоположение границ которого описано (далее - объект))

**Раздел 1**

**Сведения об объекте**

| №<br>п/п | Характеристики объекта                                                          | Описание характеристик   |
|----------|---------------------------------------------------------------------------------|---|
| 1        | 2                                                                               | 3   |
| 1        | Местоположение объекта                                                          | Московская область, Солнечногорск городской округ.   |
| 2        | Площадь объекта ± величина погрешности определения площади ( $P \pm \Delta P$ ) | 3 128 ± 98 м²   |
| 3        | Иные характеристики объекта                                                     | Вид объекта реестра границ: Граница публичного сервитута<br>Кадастровый номер квартала: 50:09:0110302, 50:09:0110301<br>Орган, принявший решение об установлении публичного сервитута: Федеральное агентство железнодорожного транспорта (Росжелдор)<br>Цель установления публичного сервитута: Публичный сервитут в целях строительства линейных объектов инфраструктуры, реконструкции объектов инфраструктуры при реализации объекта: «Строительство дополнительных V и VI путей на участке Москва – Алабушево под специализированное пассажирское сообщение» (Этап 1. Строительство дополнительных V и VI путей под специализированное пассажирское движение на участке о.п. Алабушево (вкл.)- ст. Крюково (вкл.) для целей, предусмотренных п. 1 ч. 5 ст. 4 Федерального закона от 31.07.2020 N 254-ФЗ<br>Срок публичного сервитута: продолжительность: 26 месяцев<br>Обладатель публичного сервитута: Юридическое лицо, зарегистрированное в Российской Федерации Открытое акционерное общество «Российские железные дороги» (ИНН: 7708503727, ОГРН: 1037739877295, адрес эл. почты: dkrs-msk@msk.rzd.ru, почтовый адрес: 107174, г. Москва, вн.тер.г. муниципальный округ Басманный, ул. Новая Басманная, д. 2/1, стр. 1). |

**Раздел 2**

**Сведения о местоположении границ объекта**

**1. Система координат**    МСК-50, зона 2

**2. Сведения о характерных точках границ объекта**

| Обозначение<br>характерных<br>точек<br>границ                   | Координаты, м |              | Метод определения<br>координат характерной<br>точки | Средняя<br>квадратическая<br>погрешность<br>положения<br>характерной<br>точки (Mt), м | Описание<br>обозначения точки<br>на местности (при<br>наличии) |
|-----------------------------------------------------------------|---------------|--------------|-----------------------------------------------------|---------------------------------------------------------------------------------------|----------------------------------------------------------------|
|                                                                 | X             | Y            |                                                     |                                                                                       |                                                                |
| 1                                                               | 2             | 3            | 4                                                   | 5                                                                                     | 6                                                              |
| 1                                                               | 499 759,93    | 2 164 844,10 | Аналитический метод                                 | 0,50                                                                                  | —                                                              |
| 2                                                               | 499 748,62    | 2 164 850,38 | Аналитический метод                                 | 0,50                                                                                  | —                                                              |
| 3                                                               | 499 710,59    | 2 164 867,38 | Аналитический метод                                 | 0,50                                                                                  | —                                                              |
| 4                                                               | 499 675,14    | 2 164 880,37 | Аналитический метод                                 | 0,50                                                                                  | —                                                              |
| 5                                                               | 499 649,22    | 2 164 888,90 | Аналитический метод                                 | 0,50                                                                                  | —                                                              |
| 6                                                               | 499 571,06    | 2 164 902,50 | Аналитический метод                                 | 0,50                                                                                  | —                                                              |
| 7                                                               | 499 514,50    | 2 164 915,63 | Аналитический метод                                 | 0,50                                                                                  | —                                                              |
| 8                                                               | 499 467,10    | 2 164 926,83 | Аналитический метод                                 | 0,50                                                                                  | —                                                              |
| 9                                                               | 499 463,99    | 2 164 911,58 | Аналитический метод                                 | 0,50                                                                                  | —                                                              |
| 10                                                              | 499 463,91    | 2 164 911,16 | Аналитический метод                                 | 0,50                                                                                  | —                                                              |
| 11                                                              | 499 511,36    | 2 164 900,39 | Аналитический метод                                 | 0,50                                                                                  | —                                                              |
| 12                                                              | 499 557,50    | 2 164 890,76 | Аналитический метод                                 | 0,50                                                                                  | —                                                              |
| 13                                                              | 499 554,12    | 2 164 893,78 | Аналитический метод                                 | 0,50                                                                                  | —                                                              |
| 14                                                              | 499 555,94    | 2 164 900,29 | Аналитический метод                                 | 0,50                                                                                  | —                                                              |
| 15                                                              | 499 578,13    | 2 164 898,95 | Аналитический метод                                 | 0,50                                                                                  | —                                                              |
| 16                                                              | 499 578,65    | 2 164 890,75 | Аналитический метод                                 | 0,50                                                                                  | —                                                              |
| 17                                                              | 499 576,78    | 2 164 888,80 | Аналитический метод                                 | 0,50                                                                                  | —                                                              |
| 18                                                              | 499 591,90    | 2 164 886,64 | Аналитический метод                                 | 0,50                                                                                  | —                                                              |
| 19                                                              | 499 634,26    | 2 164 879,51 | Аналитический метод                                 | 0,50                                                                                  | —                                                              |
| 20                                                              | 499 667,05    | 2 164 873,11 | Аналитический метод                                 | 0,50                                                                                  | —                                                              |
| 21                                                              | 499 695,48    | 2 164 865,01 | Аналитический метод                                 | 0,50                                                                                  | —                                                              |
| 22                                                              | 499 729,83    | 2 164 854,49 | Аналитический метод                                 | 0,50                                                                                  | —                                                              |
| 1                                                               | 499 759,93    | 2 164 844,10 | Аналитический метод                                 | 0,50                                                                                  | —                                                              |
| 3. Сведения о характерных точках части (частей) границы объекта |               |              |                                                     |                                                                                       |                                                                |
| 1                                                               | 2             | 3            | 4                                                   | 5                                                                                     | 6                                                              |
| —                                                               | —             | —            | —                                                   | —                                                                                     | —                                                              |

## Раздел 3

**Сведения о местоположении измененных (уточненных) границ объекта**

1. Система координат МСК-50, зона 2


## 2. Сведения о характерных точках границ объекта

| Обозначение<br>характерных<br>точек<br>границы                  | Существующие<br>координаты, м |   | Измененные<br>(уточненные)<br>координаты, м |   | Метод<br>определения<br>координат<br>характерной<br>точки | Средняя<br>квадратическая<br>погрешность<br>положения<br>характерной<br>точки (Mt), м | Описание<br>обозначения<br>точки на<br>местности<br>(при<br>наличии) |
|-----------------------------------------------------------------|-------------------------------|---|---------------------------------------------|---|-----------------------------------------------------------|---------------------------------------------------------------------------------------|----------------------------------------------------------------------|
|                                                                 | X                             | Y | X                                           | Y |                                                           |                                                                                       |                                                                      |
| 1                                                               | 2                             | 3 | 4                                           | 5 | 6                                                         | 7                                                                                     | 8                                                                    |
| —                                                               | —                             | — | —                                           | — | —                                                         | —                                                                                     | —                                                                    |
| 3. Сведения о характерных точках части (частей) границы объекта |                               |   |                                             |   |                                                           |                                                                                       |                                                                      |
| 1                                                               | 2                             | 3 | 4                                           | 5 | 6                                                         | 7                                                                                     | 8                                                                    |
| —                                                               | —                             | — | —                                           | — | —                                                         | —                                                                                     | —                                                                    |

Графическое описание местоположения границ публичного сервитута


Схема расположения границ публичного сервитута

в целях строительства линейных объектов инфраструктуры, реконструкции объектов инфраструктуры при реализации объекта:  
«Строительство дополнительных V и VI путей на участке Москва – Алабушево под специализированное пассажирское сообщение» (Этап 1.  
Строительство дополнительных V и VI путей под специализированное пассажирское движение на участке о.п. Алабушево (вкл.)- ст.  
Крюково (вкл.), в границах земельных участков с кадастровыми номерами 50:09:0000000:198377, 50:09:0000000:195267

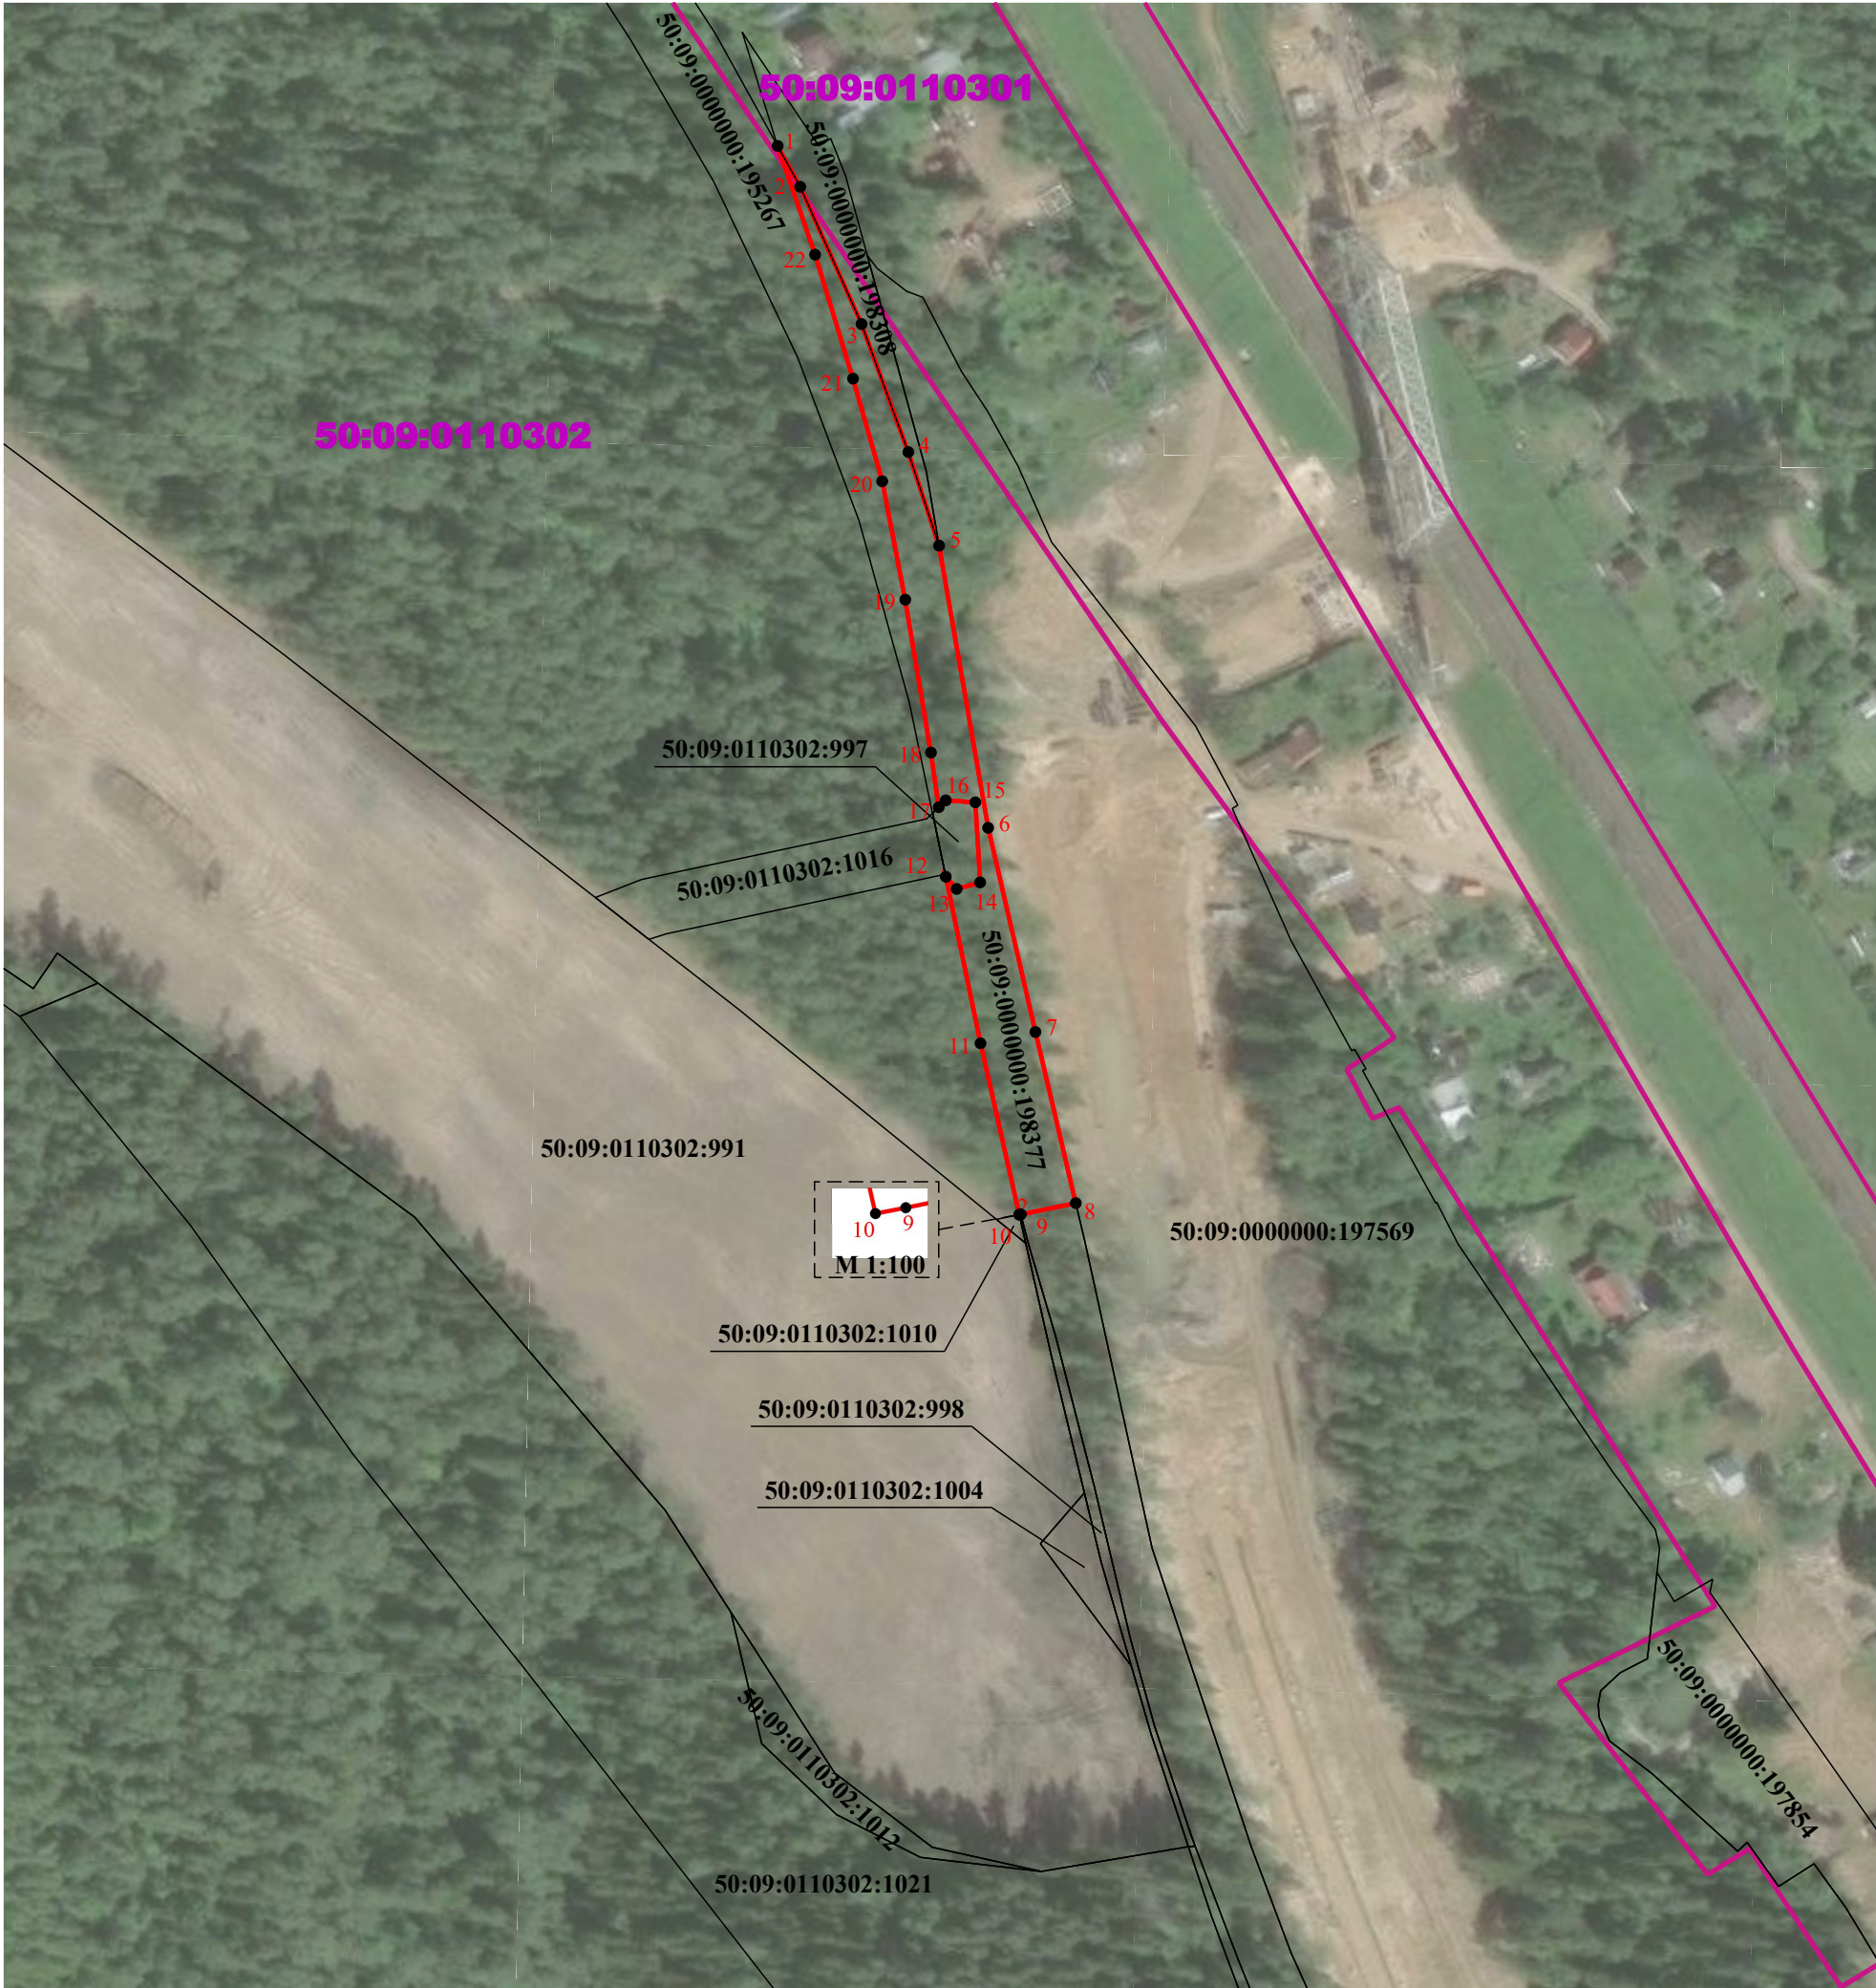

Масштаб 1:2 000

Условные обозначения:

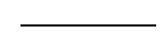-  - проектные границы публичного сервитута
-  - характерная точка проектной границы публичного сервитута
-  - граница земельного участка по сведениям ЕГРН
-  - граница кадастрового квартала
- 50:09:0110302:991 - кадастровый номер земельного участка
- 50:09:0110302 - номер кадастрового квартала