

ЛЕНГИПРОТРАНС

АКЦИОНЕРНОЕ ОБЩЕСТВО ПО ИЗЫСКАНИЯМ И ПРОЕКТИРОВАНИЮ
ОБЪЕКТОВ ТРАНСПОРТНОГО СТРОИТЕЛЬСТВА

ИЗМЕНЕНИЯ В ДОКУМЕНТАЦИЮ ПО ПЛАНИРОВКЕ ТЕРРИТОРИИ ЛИНЕЙНОГО ОБЪЕКТА

**«РЕКОНСТРУКЦИЯ УЧАСТКА САВЕЛОВО (ВКЛ.) – БЕЛЫЙ
ГОРОДОК ОКТЯБРЬСКОЙ Ж.Д.» В РАМКАХ РЕАЛИЗАЦИИ
ПРОЕКТА «МГА-СОНКОВО-ДМИТРОВ, СТРОИТЕЛЬСТВО ВТОРЫХ
ПУТЕЙ В ЦЕЛЯХ УВЕЛИЧЕНИЯ ПРОПУСКНОЙ СПОСОБНОСТИ
УЧАСТКА. ПЕРВООЧЕРЕДНЫЕ МЕРОПРИЯТИЯ ПО РАЗВИТИЮ
НАПРАВЛЕНИЯ САВЕЛОВО (ВКЛ.) – СОНКОВО – МГА (ВКЛ.)
ОКТЯБРЬСКОЙ ЖЕЛЕЗНОЙ ДОРОГИ»**

Материалы по обоснованию проекта межевания территории

Раздел 3

**Материалы по обоснованию проекта межевания территории.
Графическая часть**

729750-002

Главный инженер

А.Е. Тимошин

Главный инженер проекта

А.В. Ефремов

Начальник отдела

П.В. Петухов



2022

Взам. инв. №	
Подп. и дата	
Инв. № подл.	

СОСТАВ РАЗДЕЛА

№	Наименование	Масштаб
1	Чертеж по обоснованию проекта межевания территории	1/500

						729750-002	Лист
							2
Изм.	Кол.уч.	Лист	Недок.	Подп.	Дата		


ИЗМЕНЕНИЯ В ДОКУМЕНТАЦИЮ ПО ПЛАНИРОВКЕ ТЕРРИТОРИИ ЛИНЕЙНОГО ОБЪЕКТА
ПРОЕКТ МЕЖЕВАНИЯ ТЕРРИТОРИИ

"РЕКОНСТРУКЦИЯ УЧАСТКА САВЕЛОВО (ВКЛ.) - БЕЛЫЙ ГОРОДОК ОКТЯБРЬСКОЙ Ж.Д." В РАМКАХ РЕАЛИЗАЦИИ ПРОЕКТА "МГА-СОНКОВО-ДМИТРОВ, СТРОИТЕЛЬСТВО ВТОРЫХ ПУТЕЙ В ЦЕЛЯХ УВЕЛИЧЕНИЯ ПРОПУСКНОЙ СПОСОБНОСТИ УЧАСТКА. ПЕРВООЧЕРЕДНЫЕ МЕРОПРИЯТИЯ ПО РАЗВИТИЮ НАПРАВЛЕНИЯ САВЕЛОВО (ВКЛ.)-СОНКОВО-МГА (ВКЛ.) ОКТЯБРЬСКОЙ ЖЕЛЕЗНОЙ ДОРОГИ"

ЧЕРТЕЖ ПО ОБОСНОВАНИЮ ПРОЕКТА МЕЖЕВАНИЯ ТЕРРИТОРИИ

Местоположение: МО "Город Кимры Тверской области"

1:7

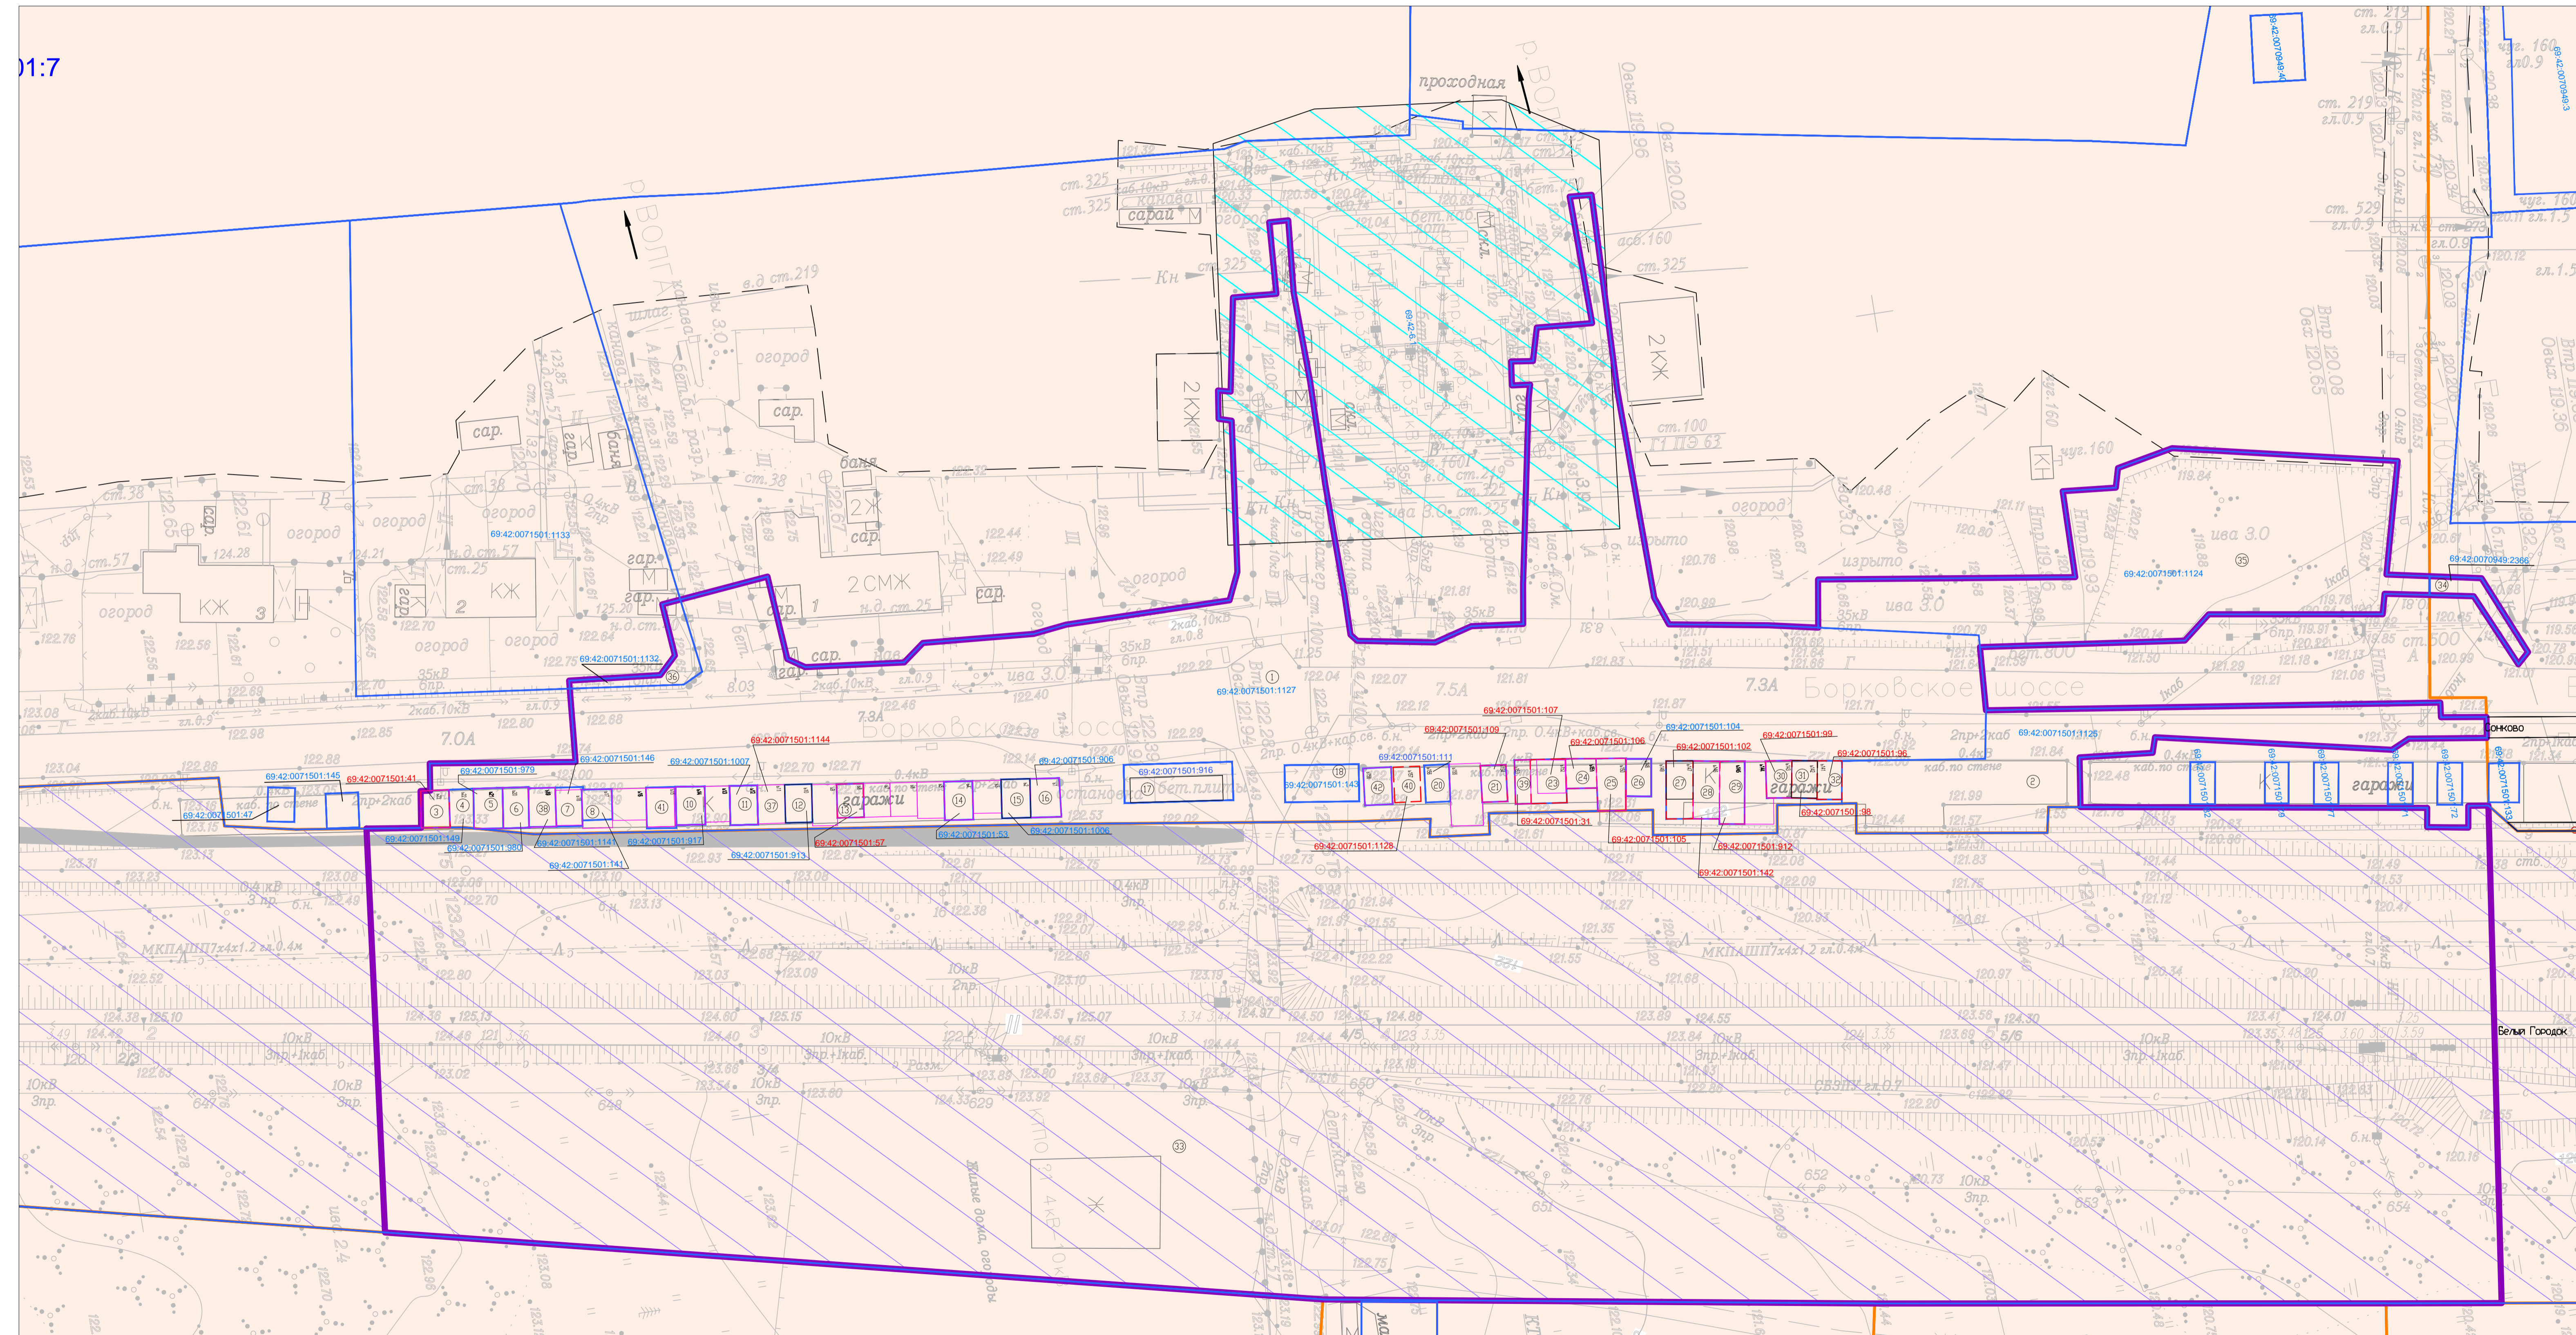

- Условные обозначения:
- граница подготовки проекта межевания территории
 - границы кадастровых кварталов
 - номер кадастрового квартала
 - границы земель, предоставленных в аренду ОАО "РЖД" (существующая полоса отвода железной дороги)
 - 69:42:0070941:30 - земельные участки, имеющиеся в ЕГРН сведения о которых достаточны для определения их местоположения
 - b141 - существующие объекты капитального строительства, сведения о границах которых содержатся в ЕГРН, с номером гаражного строения
 - b144 - существующие ранее зятые объекты капитального строительства, выявленные в Росреестре, с номером гаражного строения
 - 69:42:0071501:106 - ранее зятые земельные участки, выявленные в Росреестре, границ которых не установлены в соответствии с требованиями земельного законодательства
 - территория населенного пункта г. Кимры
- Границы зон с особыми условиями использования территории:
- Охранная зона инженерных коммуникация (69:42-6.1)

1. План составлен по материалам изыскания, выполненных ПАО "Ленгипротранс" в 2016 году.
2. Система координат - местная (МСК-69). За исходные приняты координаты пунктов полигонометрии: N582 (X=289615.800, Y=3181795.250), N4791 (X=293091.520, Y=3181264.750) N5339 (X=293275.810, Y=3182344.960), N3785 (X=289300.670, Y=3181765.650)
3. Система высот - Балтийская 1977 года. Нивелировка звязана с отметкой 123.005 м. ПП. 0582, 119.365 м. ПП. 5339 и 122.423 м. ПП. 3785 Основные горизонталы проведены через 0,5 метра, утолщенные через 2 метра.
4. Пикетаж разбит по оси II главного пути в соответствии с продольным профилем, составленного геодезической службой "Сигнал" в 1992 году.
5. Полоса отвода нанесена по данным Федерального информационного ресурса Государственного кадастра недвижимости.
6. Инженерные сети нанесены по данным съемки и материалам эксплуатирующих служб.
7. Технические решения, принятые в проектной документации, соответствуют выданным техническим условиям, требованиям действующих технических регламентов, стандартов, сводов правил.
8. Границы зон с особыми условиями использования территории, подлежащие установлению, изменению в связи с размещением линейных объектов, границы зон с особыми условиями использования территории, подлежащие установлению, изменению в связи с размещением линейных объектов, подлежащих реконструкции в связи с переносом из зон планируемого размещения линейных объектов либо в границах зон планируемого размещения линейных объектов отсутствуют.
9. Границы особо охраняемых природных территории, границы территории объектов культурного наследия, включенных в Единый государственный реестр объектов культурного наследия (памятников истории и культуры) народов Российской Федерации, границы территории выявленных объектов культурного наследия, границы лесничеств, знаковых кварталов, лесных кварталов, лесотаксационных выделов или частей лесотаксационных выделов отсутствуют.
10. Границы публичных сервититов (установленных в соответствии с законодательством РФ и подлежащих установлению) отсутствуют.

729750-002					ЛЕНГИПРОТРАНС			
Изм.	Колонт.	Лист	Угол	Масштаб	Дата	Статус	Лист	Листов
Разреш.	Гришак Е.В.	1			08.2022	Изменения в документацию по планировке линейного объекта Материалы по обоснованию проекта межевания территории	ЛСТ	1
Глав. спец.	Дрозд И.В.	1		08.2022	ЛСТ		1	
Нач. отд.	Петков П.В.	1		08.2022	ЛСТ		1	
ГИП	Евменов А.В.	1		08.2022	ЛСТ		1	

Лист № 002/01
Формат А3
Электронный документ